



ОФИЦИАЛЬНЫЙ БЮЛЛЕТЕНЬ МУНИЦИПАЛЬНЫХ ПРАВОВЫХ АКТОВ ЗАТО СЕВЕРСК

Ежемесячное печатное издание для опубликования (обнародования)
муниципальных правовых актов ЗАТО Северск

№ 13 (114) 7 июля 2023 г.

бесплатно



Распространяется бесплатно.

Отпечатано в ООО «АлКом»: 634045, г. Томск, ул. Мокрушина, 1а

Время подписания в печать: по графику - 14:00, фактическое - 14:00.

Заказ №000021. Тираж 30 экз.

Учредитель: Администрация ЗАТО Северск.

Адрес редакции и издателя: 634045, г. Томск, ул. Мокрушина, 1а, ООО «АлКом»

Главный редактор: Оболенская Татьяна Николаевна.

Телефон: 8-901-612-40-10.

E-mail: ooo-alcom@mail.ru.

**РЕШЕНИЕ**от 29.06.2023
№ 37/1

Думы ЗАТО Северск

О внесении изменений в Решение Думы ЗАТО Северск от 22.12.2022 № 32/1

В соответствии с Бюджетным кодексом Российской Федерации, пунктом 2 статьи 27 Устава городского округа закрытого административно-территориального образования Северск Томской области, рассмотрев внесенный Администрацией ЗАТО Северск проект решения Думы ЗАТО Северск «О внесении изменений в Решение Думы ЗАТО Северск от 22.12.2022 № 32/1»,

ДУМА ЗАТО СЕВЕРСК РЕШИЛА:

1. Внести в Решение Думы ЗАТО Северск от 22.12.2022 № 32/1 «О бюджете ЗАТО Северск на 2023 год и на плановый период 2024 и 2025 годов» следующие изменения:

1) пункт 1 изложить в следующей редакции:

«1. Утвердить основные характеристики бюджета ЗАТО Северск на 2023 год:

1) общий объем доходов бюджета ЗАТО Северск в сумме 5 834 424,71 тыс. руб., в том числе налоговые и неналоговые доходы в сумме 1 391 080,47 тыс. руб., безвозмездные поступления в сумме 4 443 344,24 тыс. руб., из них межбюджетные трансферты в сумме 4 456 977,54 тыс. руб.;

2) общий объем расходов бюджета ЗАТО Северск в сумме 5 963 773,20 тыс. руб.;

3) дефицит бюджета ЗАТО Северск в сумме 129 348,49 тыс. руб.»;

2) пункт 2 изложить в следующей редакции:

«2. Утвердить основные характеристики бюджета ЗАТО Северск на 2024 год и на 2025 год:

1) общий объем доходов бюджета ЗАТО Северск на 2024 год в сумме 4 092 394,80 тыс. руб., в том числе налоговые и неналоговые доходы в сумме 1 372 480,31 тыс. руб., безвозмездные поступления в сумме 2 719 914,49 тыс. руб., из них межбюджетные трансферты в сумме 2 719 914,49 тыс. руб., и на 2025 год в сумме 4 062 318,10 тыс. руб., в том числе налоговые и неналоговые доходы в сумме 1 402 048,86 тыс. руб., безвозмездные поступления в сумме 2 660 269,24 тыс. руб., из них межбюджетные трансферты в сумме 2 660 269,24 тыс. руб.;

2) общий объем расходов бюджета ЗАТО Северск на 2024 год в сумме 4 092 394,80 тыс.руб., в том числе условно утвержденные расходы в сумме 59 523,20 тыс. руб. и на 2025 год в сумме 4 062 318,10 тыс. руб., в том числе условно утвержденные расходы в сумме 118 488,40 тыс. руб.»;

3) пункт 8 изложить в следующей редакции:

«8. Утвердить объем бюджетных ассигнований дорожного фонда ЗАТО Северск на 2023 год в сумме 660 931,63 тыс. руб., на 2024 год в сумме 273 613,90 тыс. руб., на 2025 год в сумме 217 165,64 тыс. руб.»;

4) приложения 1-6, 7-8, 12, 14, 14.1 изложить в следующей редакции:

«Приложение 1
к Решению Думы ЗАТО Северск
от 22.12.2022 № 32/1

Основные параметры бюджета ЗАТО Северск на 2023 год

Наименование	Утверждено	Изменение	Утверждено с учетом изменений
1. ДОХОДЫ	5 448 123,03	386 301,68	5 834 424,71
Налоговые доходы	1 208 401,23	20 350,00	1 228 751,23
Неналоговые доходы	147 706,54	14 622,70	162 329,24
Безвозмездные поступления	4 092 015,26	351 328,98	4 443 344,24
2. РАСХОДЫ	5 577 471,52	386 301,68	5 963 773,20
Общегосударственные вопросы	388 944,31	3 008,92	391 953,23
Национальная оборона		0,00	0,00
Национальная безопасность и правоохранительная деятельность	35 579,33	0,00	35 579,33
Национальная экономика	828 710,24	11 605,77	840 316,01
Жилищно-коммунальное хозяйство	585 123,65	12 992,09	598 115,74
Охрана окружающей среды	167,83	0,00	167,83
Образование	2 773 513,09	355 460,39	3 128 973,48
Культура, кинематография	516 608,83	2 451,80	519 060,63
Социальная политика	111 919,74	1 350,93	113 270,67
Физическая культура и спорт	321 154,71	219,68	321 374,39
Обслуживание государственного и муниципального долга	15 749,79	-787,90	14 961,89
3. ДЕФИЦИТ	-129 348,49	0,00	-129 348,49;



«Приложение 1.1
к Решению Думы ЗАТО Северск
от 22.12.2022 № 32/1

Основные параметры бюджета ЗАТО Северск на плановый период 2024 и 2025 годов

Наименование	Утверждено на 2024 год	Изменение	Утверждено на 2024 год с учетом изменений	Утверждено на 2025 год	Изменение	Утверждено на 2025 год с учетом изменений
1. ДОХОДЫ	4 083 962,14	8 432,66	4 092 394,80	4 062 318,10	0,00	4 062 318,10
Налоговые доходы	1 232 966,05	8 432,66	1 241 398,71	1 273 942,49	0,00	1 273 942,49
Неналоговые доходы	131 081,60	0,00	131 081,60	128 106,37	0,00	128 106,37
Безвозмездные поступления	2 719 914,49	0,00	2 719 914,49	2 660 269,24	0,00	2 660 269,24
2. РАСХОДЫ	4 083 962,14	8 432,66	4 092 394,80	4 062 318,10	0,00	4 062 318,10
Общегосударственные вопросы	350 268,48	210,80	350 479,28	410 126,70	0,00	410 126,70
Национальная оборона	68,00	0,00	68,00	68,00	0,00	68,00
Национальная безопасность и правоохранительная деятельность	28 025,00	0,00	28 025,00	28 901,53	0,00	28 901,53
Национальная экономика	409 276,30	0,00	409 276,30	352 287,23	0,00	352 287,23
Жилищно-коммунальное хозяйство	221 824,12	0,00	221 824,12	234 657,01	0,00	234 657,01
Охрана окружающей среды	162,10	0,00	162,10	162,10	0,00	162,10
Образование	2 493 280,00	8 221,86	2 501 501,86	2 480 530,67	0,00	2 480 530,67
Культура, кинематография	258 575,36	0,00	258 575,36	255 780,34	0,00	255 780,34
Социальная политика	80 088,37	0,00	80 088,37	79 820,57	0,00	79 820,57
Физическая культура и спорт	206 545,61	0,00	206 545,61	195 822,35	0,00	195 822,35
Обслуживание государственного и муниципального долга	35 848,80	0,00	35 848,80	24 161,60	0,00	24 161,60
3. ДЕФИЦИТ	0,00	0,00	0,00	0,00	0,00	0,00

Приложение 2
к Решению Думы ЗАТО Северск
от 22.12.2022 № 32/1

Доходы бюджета ЗАТО Северск на 2023 год

Наименование	Код главного администратора	Код классификации доходов	Утверждено	Изменение	Утверждено с учетом изменений
НАЛОГОВЫЕ И НЕНАЛОГОВЫЕ ДОХОДЫ		1000000000000000	1 356 107,77	34 972,70	1 391 080,47
НАЛОГОВЫЕ ДОХОДЫ			1 208 401,23	20 350,00	1 228 751,23
Налоги на прибыль, доходы		1010000000000000	929 729,97	20 350,00	950 079,97
Налог на доходы физических лиц	182	10102000000000110	929 729,97	20 350,00	950 079,97
Налоги на товары (работы, услуги), реализуемые на территории Российской Федерации		1030000000000000	11 280,00		11 280,00
Акцизы по подакцизным товарам (продукции), производимым на территории Российской Федерации	182	10302000000000110	11 280,00		11 280,00
Налоги на совокупный доход		1050000000000000	119 128,00		119 128,00
Налог, взимаемый в связи с применением упрощенной системы налогообложения	182	10501000000000110	93 341,00		93 341,00
Единый налог на вмененный доход для отдельных видов деятельности	182	10502000000000110	300,00		300,00
Единый сельскохозяйственный налог	182	10503000000000110	124,00		124,00
Налог, взимаемый в связи с применением патентной системы налогообложения	182	10504000000000110	25 363,00		25 363,00
Налоги на имущество		1060000000000000	132 141,06		132 141,06
Налог на имущество физических лиц	182	10601000000000110	45 841,00		45 841,00
Земельный налог	182	10606000000000110	86 300,06		86 300,06
Государственная пошлина		1080000000000000	16 122,20		16 122,20
НЕНАЛОГОВЫЕ ДОХОДЫ			147 706,54	14 622,70	162 329,24
Доходы от использования имущества, находящегося в государственной и муниципальной собственности		1110000000000000	104 011,34	534,88	104 546,22
Доходы в виде прибыли, приходящейся на доли в уставных (складочных) капиталах хозяйственных товариществ и обществ, или дивидендов по акциям, принадлежащим городским округам	909	11101040040000120	438,25		438,25
Арендная плата за землю - всего			63 166,78		63 166,78



Доходы, получаемые в виде арендной платы за земельные участки, государственная собственность на которые не разграничена и которые расположены в границах городских округов, а также средства от продажи права на заключение договоров аренды указанных земельных участков	909	11105012040000120	26 188,55		26 188,55
Доходы, получаемые в виде арендной платы, а также средства от продажи права на заключение договоров аренды за земли, находящиеся в собственности городских округов (за исключением земельных участков муниципальных бюджетных и автономных учреждений)	909	11105024040000120	36 975,96		36 975,96
Плата по соглашениям об установлении сервитута, заключенным органами местного самоуправления городских округов, государственными или муниципальными предприятиями либо государственными или муниципальными учреждениями в отношении земельных участков, государственная собственность на которые не разграничена и которые расположены в границах городских округов	909	11105312040000120	0,06		0,06
Плата по соглашениям об установлении сервитута, заключенным органами местного самоуправления городских округов, государственными или муниципальными предприятиями либо государственными или муниципальными учреждениями в отношении земельных участков, находящихся в собственности городских округов	909	11105324040000120	2,21		2,21
Прочие доходы от использования имущества и прав, находящихся в государственной и муниципальной собственности (за исключением имущества бюджетных и автономных учреждений, а также имущества государственных и муниципальных унитарных предприятий, в том числе казенных)		11109000000000120	40 406,31	534,88	40 941,19
Прочие поступления от использования имущества, находящегося в собственности городских округов (за исключением имущества муниципальных бюджетных и автономных учреждений, а также имущества муниципальных унитарных предприятий, в том числе казенных) (аренда помещений нежилого фонда)	909	11109044040001120	25 259,95		25 259,95
Прочие поступления от использования имущества, находящегося в собственности городских округов (за исключением имущества муниципальных бюджетных и автономных учреждений, а также имущества муниципальных унитарных предприятий, в том числе казенных) (плата за наем жилых помещений)	952	11109044040002120	7 375,05	534,88	7 909,93
Прочие поступления от использования имущества, находящегося в собственности городских округов (за исключением имущества муниципальных бюджетных и автономных учреждений, а также имущества муниципальных унитарных предприятий, в том числе казенных) (аренда сетей инженерно-технического обеспечения)	909	11109044040003120	1 258,13		1 258,13
Прочие поступления от использования имущества, находящегося в собственности городских округов (за исключением имущества муниципальных бюджетных и автономных учреждений, а также имущества муниципальных унитарных предприятий, в том числе казенных) (аренда движимого имущества)	909	11109044040004120	1 267,45		1 267,45



Прочие поступления от использования имущества, находящегося в собственности городских округов (за исключением имущества муниципальных бюджетных и автономных учреждений, а также имущества муниципальных унитарных предприятий, в том числе казенных) (доходы в виде процентов, установленных частью 3 статьи 5 Федерального закона от 22 июля 2008 года № 159-ФЗ "Об особенностях отчуждения недвижимого имущества, находящегося в государственной или в муниципальной собственности и арендуемого субъектами малого и среднего предпринимательства, и о внесении изменений в отдельные законодательные акты Российской Федерации")	909	11109044040006120	555,18		555,18
Плата, поступившая в рамках договора за предоставление права на размещение и эксплуатацию нестационарного торгового объекта, установку и эксплуатацию рекламных конструкций на землях или земельных участках, находящихся в собственности городских округов, и на землях или земельных участках, государственная собственность на которые не разграничена (установка и эксплуатация рекламных конструкций)	909	11109080040001120	2 488,50		2 488,50
Плата, поступившая в рамках договора за предоставление права на размещение и эксплуатацию нестационарного торгового объекта, установку и эксплуатацию рекламных конструкций на землях или земельных участках, находящихся в собственности городских округов, и на землях или земельных участках, государственная собственность на которые не разграничена (размещение и эксплуатация нестационарных торговых объектов)	909	11109080040002120	2 202,05		2 202,05
Платежи при пользовании природными ресурсами		11200000000000000	6 676,93		6 676,93
Доходы от оказания платных услуг и компенсации затрат государства		11300000000000000	15 732,87	1 487,82	17 220,69
Доходы от продажи материальных и нематериальных активов		11400000000000000	12 582,29		12 582,29
Штрафы, санкции, возмещение ущерба		11600000000000000	8 703,11		8 703,11
Прочие неналоговые доходы		11700000000000000		12 600,00	12 600,00
БЕЗВОЗМЕЗДНЫЕ ПОСТУПЛЕНИЯ		20000000000000000	4 092 015,26	351 328,98	4 443 344,24
Безвозмездные поступления от других бюджетов бюджетной системы Российской Федерации		20200000000000000	4 105 648,56	351 328,98	4 456 977,54
Дотации бюджетам бюджетной системы Российской Федерации		20210000000000150	1 653 369,50		1 653 369,50
Дотации бюджетам городских округов на выравнивание бюджетной обеспеченности из бюджета субъекта Российской Федерации	903	20215001040000150	263 821,10		263 821,10
Дотации бюджетам городских округов на поддержку мер по обеспечению сбалансированности бюджетов	903	20215002040000150	504 127,20		504 127,20
Дотации бюджетам городских округов, связанные с особым режимом безопасного функционирования закрытых административно-территориальных образований	903	20215010040000150	885 421,20		885 421,20
Субсидии бюджетам бюджетной системы Российской Федерации (межбюджетные субсидии)		20220000000000150	1 010 218,64	533,50	1 010 752,14



Субсидии бюджетам городских округов на софинансирование капитальных вложений в объекты муниципальной собственности (строительство, приобретение объектов муниципальной собственности в сфере газификации в рамках государственной программы «Развитие коммунальной инфраструктуры в Томской области»)	953	20220077040132150	49 984,80	49 984,80
Субсидии бюджетам городских округов на государственную поддержку организаций, входящих в систему спортивной подготовки	908	20225081040000150	2 616,20	2 616,20
Субсидии бюджетам городских округов на проведение мероприятий по обеспечению деятельности советников директора по воспитанию и взаимодействию с детскими общественными объединениями в общеобразовательных организациях (на финансовое обеспечение мероприятий)	907	20225179040001150	6 503,69	6 503,69
Субсидии бюджетам городских округов на строительство и реконструкцию (модернизацию) объектов питьевого водоснабжения	953	20225243040000150	21 772,40	21 772,40
Субсидии бюджетам городских округов на организацию бесплатного горячего питания обучающихся, получающих начальное общее образование в государственных и муниципальных образовательных организациях	907	20225304040000150	55 206,00	55 206,00
Субсидии бюджетам городских округов на финансовое обеспечение дорожной деятельности в рамках реализации национального проекта "Безопасные качественные дороги"	953	20225393040000150	117 000,00	117 000,00
Субсидии бюджетам городских округов на поддержку творческой деятельности и укрепление материально-технической базы муниципальных театров в населенных пунктах с численностью населения до 300 тысяч человек	905	20225466040000150	17 901,84	17 901,84
Субсидии бюджетам городских округов на реализацию мероприятий по обеспечению жильем молодых семей	908	20225497040000150	7 262,25	7 262,25
Субсидии бюджетам городских округов на проведение комплексных кадастровых работ на территории Томской области	909	20225511040001150	1 927,70	1 927,70
Субсидии бюджетам городских округов на поддержку творческой деятельности и техническое оснащение детских и кукольных театров	905	20225517040000150	15 513,75	15 513,75
Субсидии бюджетам городских округов на поддержку отрасли культуры (модернизация библиотек в части комплектования книжных фондов библиотек муниципальных образований и государственных общедоступных библиотек субъектов Российской Федерации, кроме г. Москвы и Санкт-Петербурга)	905	20225519040003150	396,00	396,00
Субсидии бюджетам городских округов на государственную поддержку малого и среднего предпринимательства, а также физических лиц, применяющих специальный налоговый режим «Налог на профессиональный доход», в субъектах Российской Федерации (развитие и обеспечение деятельности муниципальных бизнес-инкубаторов, предусмотренных в муниципальных программах (подпрограммах), содержащих мероприятия, направленные на развитие малого и среднего предпринимательства)	902	20225527040091150	2 297,24	2 297,24



Субсидии бюджетам городских округов на государственную поддержку малого и среднего предпринимательства, а также физических лиц, применяющих специальный налоговый режим "Налог на профессиональный доход", в субъектах Российской Федерации (создание, развитие и обеспечение деятельности муниципальных центров поддержки предпринимательства, предусмотренных в муниципальных программах (подпрограммах), содержащих мероприятия, направленные на развитие малого и среднего предпринимательства)	902	20225527040093150	320,00		320,00
Субсидии бюджетам городских округов на государственную поддержку малого и среднего предпринимательства, а также физических лиц, применяющих специальный налоговый режим "Налог на профессиональный доход", в субъектах Российской Федерации (субсидии бюджетам муниципальных образований Томской области, в том числе отнесенных к монопрофильным, на софинансирование расходов на развитие и обеспечение деятельности микрофинансовых организаций, предусмотренных в муниципальных программах (подпрограммах), содержащих мероприятия, направленные на развитие малого и среднего предпринимательства)	902	20225527040094150	3 500,00		3 500,00
Субсидии бюджетам городских округов на государственную поддержку малого и среднего предпринимательства, а также физических лиц, применяющих специальный налоговый режим «Налог на профессиональный доход», в субъектах Российской Федерации (реализация мероприятий муниципальных программ (подпрограмм), направленных на развитие малого и среднего предпринимательства)	902	20225527040095150	5 393,81		5 393,81
Субсидии бюджетам городских округов на реализацию программ формирования современной городской среды	953	20225555040000150	51 519,37		51 519,37
Субсидии бюджетам городских округов на реконструкцию и капитальный ремонт региональных и муниципальных музеев	953	20225597040000150	21 486,89		21 486,89
Субсидии бюджетам городских округов на софинансирование капитальных вложений в объекты государственной (муниципальной) собственности в рамках обеспечения комплексного развития сельских территорий (на реализацию проектов по обустройству объектами инженерной инфраструктуры и благоустройству площадок, расположенных на сельских территориях, под компактную жилищную застройку)	953	20227576040133150	67 545,40		67 545,40
Прочие субсидии бюджетам городских округов		20229999040000150	562 071,30	533,50	562 604,80
Субсидии на ремонт улично-дорожной сети	953	20229999040001150	200 000,00		200 000,00
Субсидии на укрепление материально-технической базы детских оздоровительных организаций	908	20229999040010150	15 000,00		15 000,00
Субсидии на обеспечение организации отдыха детей в каникулярное время	908	20229999040011150	11 844,00	950,00	12 794,00
Субсидии на достижение целевых показателей по плану мероприятий ("дорожной карте") "Изменения в сфере образования в Томской области" в части повышения заработной платы педагогических работников муниципальных организаций дополнительного образования	905	20229999040012150	28 190,90		28 190,90



Субсидии на достижение целевых показателей по плану мероприятий ("дорожной карте") "Изменения в сфере образования в Томской области" в части повышения заработной платы педагогических работников муниципальных организаций дополнительного образования	907	20229999040012150	7 489,60	7 489,60
Субсидии на достижение целевых показателей по плану мероприятий ("дорожной карте") "Изменения в сфере образования в Томской области" в части повышения заработной платы педагогических работников муниципальных организаций дополнительного образования	908	20229999040012150	52 909,00	52 909,00
Субсидии на оплату труда руководителей и специалистов муниципальных учреждений культуры и искусства, в части выплат надбавок и доплат к тарифной ставке (должностному окладу)	905	20229999040018150	7 789,40	7 789,40
Субсидии на внедрение и функционирование целевой модели цифровой образовательной среды в муниципальных общеобразовательных организациях	907	20229999040024150	2 418,20	2 418,20
Субсидии на достижение целевых показателей по плану мероприятий ("дорожной карте") "Изменения в сфере культуры, направленные на повышение ее эффективности" в части повышения заработной платы работников культуры муниципальных учреждений культуры	905	20229999040032150	162 177,50	162 177,50
Субсидии на организацию предоставления общедоступного и бесплатного начального общего, основного общего, среднего общего образования по основным общеобразовательным программам в части обеспечения расходов на содержание зданий, оплаты коммунальных услуг и прочих расходов, не связанных с обеспечением реализации основных общеобразовательных программ, за исключением расходов на капитальный ремонт, в муниципальных общеобразовательных организациях, осуществляющих образовательную деятельность только по адаптированным основным общеобразовательным программам, и муниципальных санаторных общеобразовательных организациях	907	20229999040033150	13 221,10	13 221,10
Субсидии на обеспечение обучающихся с ограниченными возможностями здоровья, не проживающих в муниципальных образовательных организациях, осуществляющих образовательную деятельность по основным общеобразовательным программам, бесплатным двухразовым питанием	907	20229999040034150	41 402,60	41 402,60
Субсидии на обеспечение условий для развития физической культуры и массового спорта	908	20229999040038150	4 404,80	4 404,80
Субсидии на стимулирующие выплаты в муниципальных организациях дополнительного образования Томской области	905	20229999040042150	2 749,40	2 749,40
Субсидии на стимулирующие выплаты в муниципальных организациях дополнительного образования Томской области	907	20229999040042150	739,30	739,30
Субсидии на стимулирующие выплаты в муниципальных организациях дополнительного образования Томской области	908	20229999040042150	3 094,60	3 094,60



Субсидии на обеспечение уровня финансирования организаций, осуществляющих спортивную подготовку, в соответствии с требованиями федеральных стандартов спортивной подготовки	908	20229999040043150	7 143,00		7 143,00
Субсидии на компенсацию расходов по организации теплоснабжения теплоснабжающими организациями	954	20229999040052150	306,20		306,20
Субсидии на достижение целевых показателей по плану мероприятий («дорожной карте») «Изменения в отраслях социальной сферы, направленные на повышение эффективности здравоохранения Томской области» в части повышения заработной платы работников муниципальных образовательных организаций, занимающих должности среднего медицинского персонала	907	20229999040056150	391,00		391,00
Субсидии на частичное возмещение процентной ставки, частичную оплату первоначального взноса по ипотечным жилищным кредитам, взятым на приобретение вновь построенного жилья у застройщиков по договорам купли-продажи	952	20229999040063150	416,50	-416,50	
Субсидии на ликвидацию мест несанкционированного складирования отходов	952	20229999040067150	384,20		384,20
Субвенции бюджетам бюджетной системы Российской Федерации		20230000000000150	1 365 205,50	103 373,90	1 468 579,40
Субвенции на обеспечение государственных гарантий реализации прав на получение общедоступного и бесплатного дошкольного, начального общего, основного общего, среднего общего образования в муниципальных общеобразовательных организациях в Томской области, обеспечение дополнительного образования детей в муниципальных общеобразовательных организациях в Томской области	907	20230024040010150	806 958,60	65 116,60	872 075,20
Субвенции на обеспечение государственных гарантий реализации прав на получение общедоступного и бесплатного дошкольного образования в муниципальных дошкольных образовательных организациях в Томской области	907	20230024040015150	460 412,10	38 249,00	498 661,10
Субвенции на осуществление отдельных государственных полномочий по организации мероприятий при осуществлении деятельности по обращению с животными без владельцев	952	20230024040021150	4 324,00		4 324,00
Субвенции на осуществление отдельных государственных полномочий по организации мероприятий при осуществлении деятельности по обращению с животными без владельцев (на осуществление управленческих функций органами местного самоуправления)	952	20230024040022150	47,30		47,30
Субвенции на осуществление отдельных государственных полномочий по выплате надбавок к должностному окладу педагогическим работникам муниципальных образовательных организаций	905	20230024040030150	118,00		118,00
Субвенции на осуществление отдельных государственных полномочий по выплате надбавок к должностному окладу педагогическим работникам муниципальных образовательных организаций	907	20230024040030150	1 524,00		1 524,00
Субвенции на осуществление отдельных государственных полномочий по выплате надбавок к должностному окладу педагогическим работникам муниципальных образовательных организаций	908	20230024040030150	47,00		47,00



Субвенции на осуществление отдельных государственных полномочий по созданию и обеспечению деятельности комиссий по делам несовершеннолетних и защите их прав	902	20230024040040150	2 794,10	2 794,10
Субвенции на осуществление отдельных государственных полномочий по регулированию тарифов на перевозки пассажиров и багажа всеми видами общественного транспорта в городском, пригородном и междугородном сообщении (кроме железнодорожного транспорта) по городским, пригородным и междугородным муниципальным маршрутам	902	20230024040060150	22,60	22,60
Субвенции на осуществление государственных полномочий по регистрации и учету граждан, имеющих право на получение социальных выплат для приобретения жилья в связи с переселением из районов Крайнего Севера и приравненных к ним местностей	952	20230024040070150	0,70	0,70
Субвенции на осуществление отдельных государственных полномочий по хранению, комплектованию, учету и использованию архивных документов, относящихся к собственности Томской области	902	20230024040080150	144,40	144,40
Субвенции на осуществление отдельных государственных полномочий по опеке и попечительству в отношении несовершеннолетних граждан	907	20230024040101150	7 269,30	7 269,30
Субвенции на осуществление отдельных государственных полномочий по опеке и попечительству в отношении совершеннолетних граждан	902	20230024040102150	1 931,50	1 931,50
Субвенции на осуществление отдельных государственных полномочий по государственной поддержке сельскохозяйственного производства (на осуществление управленческих функций органами местного самоуправления)	954	20230024040120150	158,30	158,30
Субвенции на осуществление отдельных государственных полномочий по государственной поддержке сельскохозяйственного производства (поддержка малых форм хозяйствования)	954	20230024040121150	698,20	698,20
Субвенции на обеспечение одеждой, обувью, мягким инвентарем, оборудованием и единовременным денежным пособием детей-сирот и детей, оставшихся без попечения родителей, а также лиц из числа детей-сирот и детей, оставшихся без попечения родителей, - выпускников муниципальных образовательных организаций, находящихся (находившихся) под опекой (попечительством) или в приемных семьях, и выпускников частных общеобразовательных организаций, находящихся (находившихся) под опекой (попечительством), в приемных семьях	907	20230024040150150	1 380,80	1 380,80
Субвенции на осуществление отдельных государственных полномочий по созданию и обеспечению деятельности административных комиссий в Томской области	902	20230024040170150	729,60	729,60
Субвенции на осуществление отдельных государственных полномочий по созданию и обеспечению деятельности административных комиссий в Томской области	954	20230024040170150	729,60	729,60



Субвенции на осуществление отдельных государственных полномочий по обеспечению предоставления бесплатной методической, психолого-педагогической, диагностической и консультативной помощи, в том числе в дошкольных образовательных организациях и общеобразовательных организациях, если в них созданы соответствующие консультационные центры, родителям (законным представителям) несовершеннолетних обучающихся, обеспечивающих получение детьми дошкольного образования в форме семейного образования	907	20230024040215150	407,90	8,30	416,20
Субвенции на осуществление отдельных государственных полномочий на проведение ремонта жилых помещений, единственными собственниками которых являются дети-сироты и дети, оставшиеся без попечения родителей	952	20230024040235150	169,00		169,00
Субвенции на осуществление отдельных государственных полномочий по обеспечению обучающихся с ограниченными возможностями здоровья, проживающих в муниципальных (частных) образовательных организациях, осуществляющих образовательную деятельность по основным общеобразовательным программам, питанием, одеждой, обувью, мягким и жестким инвентарем	907	20230024040245150	7 347,50		7 347,50
Субвенции на осуществление отдельных государственных полномочий по регистрации коллективных договоров	902	20230024040250150	509,40		509,40
Субвенции бюджетам городских округов на содержание ребенка в семье опекуна и приемной семье, а также вознаграждение, причитающееся приемному родителю (на ежемесячную выплату денежных средств опекунам (попечителям) на содержание детей и обеспечение денежными средствами лиц из числа детей-сирот и детей, оставшихся без попечения родителей, находившихся под опекой (попечительством), в приемной семье и продолжающих обучение в муниципальных общеобразовательных организациях)	907	20230027040113150	6 727,60		6 727,60
Субвенции бюджетам городских округов на содержание ребенка в семье опекуна и приемной семье, а также вознаграждение, причитающееся приемному родителю (на содержание приемных семей, включающее в себя денежные средства приемным семьям на содержание детей и ежемесячную выплату вознаграждения, причитающегося приемным родителям)	907	20230027040114150	53 523,60		53 523,60
Субвенции бюджетам городских округов на предоставление жилых помещений детям-сиротам и детям, оставшимся без попечения родителей, лицам из их числа по договорам найма специализированных жилых помещений	952	20235082040000150	6 856,40		6 856,40
Субвенции бюджетам городских округов на осуществление полномочий по составлению (изменению) списков кандидатов в присяжные заседатели федеральных судов общей юрисдикции в Российской Федерации	902	20235120040000150	3,00		3,00



Субвенции бюджетам городских округов на организацию бесплатного горячего питания обучающихся, получающих начальное общее образование в государственных и муниципальных образовательных организациях (обеспечение обучающихся с ограниченными возможностями здоровья, проживающих в муниципальных (частных) образовательных организациях, осуществляющих образовательную деятельность по основным общеобразовательным программам, питанием, одеждой, обувью, мягким и жестким инвентарем, в части организации бесплатного горячего питания обучающихся, получающих начальное общее образование в муниципальных образовательных организациях)	907	20235304040246150	371,00		371,00
Иные межбюджетные трансферты		20240000000000150	76 854,92	247 421,58	324 276,50
Межбюджетные трансферты, передаваемые бюджетам городских округов на ежемесячное денежное вознаграждение за классное руководство педагогическим работникам государственных и муниципальных образовательных организаций, реализующих образовательные программы начального общего образования, образовательные программы основного общего образования, образовательные программы среднего общего образования	907	20245303040000150	59 948,47		59 948,47
Прочие межбюджетные трансферты из резервного фонда непредвиденных расходов Администрации Томской области	907	20249999040016150	618,56		618,56
Прочие межбюджетные трансферты из резервного фонда непредвиденных расходов Администрации Томской области	908	20249999040016150	421,30	171,00	592,30
Прочие межбюджетные трансферты на частичную оплату стоимости питания отдельных категорий обучающихся в муниципальных общеобразовательных организациях Томской области, за исключением обучающихся с ограниченными возможностями здоровья и обучающихся по образовательным программам начального общего образования	907	20249999040025150	7 268,30		7 268,30
Прочие межбюджетные трансферты на оказание помощи в ремонте и (или) переустройстве жилых помещений граждан, не стоящих на учете в качестве нуждающихся в улучшении жилищных условий и не реализовавших свое право на улучшение жилищных условий за счет средств федерального и областного бюджетов в 2009 и последующих годах, из числа: участников и инвалидов Великой Отечественной войны 1941 - 1945 годов; тружеников тыла военных лет; лиц, награжденных знаком "Жителю блокадного Ленинграда"; бывших несовершеннолетних узников концлагерей; вдов погибших (умерших) участников Великой Отечественной войны 1941 - 1945 годов, не вступивших в повторный брак	902	20249999040027150	505,00		505,00
Прочие межбюджетные трансферты на выплату ежемесячной стипендии Губернатора Томской области молодым учителям муниципальных образовательных организаций Томской области	907	20249999040029150	1 688,00		1 688,00



Прочие межбюджетные трансферты на организацию системы выявления, сопровождения одаренных детей	907	20249999040039150	507,90		507,90
Прочие межбюджетные трансферты, передаваемые бюджетам городских округов (исполнение судебных актов)	952	20249999040047150	5 897,39	1 975,68	7 873,07
Прочие межбюджетные трансферты на достижение целевых показателей по плану мероприятий ("дорожной карте") "Изменения в сфере образования в Томской области" в части повышения заработной платы педагогических работников муниципальных дошкольных образовательных организаций	907	20249999040050150		165 752,20	165 752,20
Прочие межбюджетные трансферты на достижение целевых показателей по плану мероприятий ("дорожной карте") "Изменения в сфере образования в Томской области" в части повышения заработной платы педагогических работников муниципальных общеобразовательных организаций	907	20249999040051150		79 522,70	79 522,70
Доходы бюджетов бюджетной системы Российской Федерации от возврата остатков субсидий, субвенций и иных межбюджетных трансфертов, имеющих целевое назначение, прошлых лет		21800000000000000	16,30		16,30
Возврат остатков субсидий, субвенций и иных межбюджетных трансфертов, имеющих целевое назначение, прошлых лет		21900000000000000	-13 649,60		-13 649,60
Всего			5 448 123,03	386 301,68	5 834 424,71;

Приложение 2.1
к Решению Думы ЗАТО Северск
от 22.12.2022 № 32/1

Доходы бюджета ЗАТО Северск на плановый период 2024 и 2025 годов

Наименование	Код главного админи- стратора	Код классификации доходов	Утверждено на 2024 год	Измене- ние	Утверждено на 2024 год с учетом изменений	Утверждено на 2025 год	Измене- ние	Утверждено на 2025 год с учетом изменений
НАЛОГОВЫЕ И НЕНАЛОГОВЫЕ ДОХОДЫ		10000000000000000	1 364 047,65	8 432,66	1 372 480,31	1 402 048,86		1 402 048,86
НАЛОГОВЫЕ ДОХОДЫ			1 232 966,05	8 432,66	1 241 398,71	1 273 942,49		1 273 942,49
Налоги на прибыль, доходы		10100000000000000	920 053,75	8 432,66	928 486,41	954 500,49		954 500,49
Налог на доходы физических лиц	182	10102000000000110	920 053,75	8 432,66	928 486,41	954 500,49		954 500,49
Налоги на товары (работы, услуги), реализуемые на территории Российской Федерации		10300000000000000	12 253,00		12 253,00	12 969,00		12 969,00
Акцизы по подакцизным товарам (продукции), производимым на территории Российской Федерации	182	10302000000000110	12 253,00		12 253,00	12 969,00		12 969,00
Налоги на совокупный доход		10500000000000000	124 028,00		124 028,00	128 766,00		128 766,00
Налог, взимаемый в связи с применением упрощенной системы налогообложения	182	10501000000000110	97 273,00		97 273,00	100 901,00		100 901,00
Единый налог на вмененный доход для отдельных видов деятельности	182	10502000000000110	200,00		200,00	200,00		200,00
Единый сельскохозяйственный налог	182	10503000000000110	130,00		130,00	138,00		138,00
Налог, взимаемый в связи с применением патентной системы налогообложения	182	10504000000000110	26 425,00		26 425,00	27 527,00		27 527,00
Налоги на имущество		10600000000000000	159 870,00		159 870,00	160 281,00		160 281,00
Налог на имущество физических лиц	182	10601000000000110	50 878,00		50 878,00	51 155,00		51 155,00
Земельный налог	182	10606000000000110	108 992,00		108 992,00	109 126,00		109 126,00



Государственная пошлина		10800000000000000	16 761,30		16 761,30	17 426,00		17 426,00
НЕНАЛОГОВЫЕ ДОХОДЫ			131 081,60		131 081,60	128 106,37		128 106,37
Доходы от использования имущества, находящегося в государственной и муниципальной собственности		11100000000000000	112 270,20		112 270,20	109 295,26		109 295,26
Доходы в виде прибыли, приходящейся на доли в уставных (складочных) капиталах хозяйственных товариществ и обществ, или дивидендов по акциям, принадлежащим городским округам	909	11101040040000120	438,25		438,25	438,25		438,25
Арендная плата за землю - всего			73 573,16		73 573,16	73 573,16		73 573,16
Доходы, получаемые в виде арендной платы за земельные участки, государственная собственность на которые не разграничена и которые расположены в границах городских округов, а также средства от продажи права на заключение договоров аренды указанных земельных участков	909	11105012040000120	24 993,25		24 993,25	24 993,25		24 993,25
Доходы, получаемые в виде арендной платы, а также средства от продажи права на заключение договоров аренды за земли, находящиеся в собственности городских округов (за исключением земельных участков муниципальных бюджетных и автономных учреждений)	909	11105024040000120	48 579,68		48 579,68	48 579,68		48 579,68
Плата по соглашениям об установлении сервитута, заключенным органами местного самоуправления городских округов, государственными или муниципальными предприятиями либо государственными или муниципальными учреждениями в отношении земельных участков, государственная собственность на которые не разграничена и которые расположены в границах городских округов	909	11105312040000120	0,23		0,23	0,23		0,23
Прочие доходы от использования имущества и прав, находящихся в государственной и муниципальной собственности (за исключением имущества бюджетных и автономных учреждений, а также имущества государственных и муниципальных унитарных предприятий, в том числе казенных)		11109000000000120	38 258,79		38 258,79	35 283,85		35 283,85
Прочие поступления от использования имущества, находящегося в собственности городских округов (за исключением имущества муниципальных бюджетных и автономных учреждений, а также имущества муниципальных унитарных предприятий, в том числе казенных) (аренда помещений нежилого фонда)	909	11109044040001120	25 259,95		25 259,95	22 565,48		22 565,48



Прочие поступления от использования имущества, находящегося в собственности городских округов (за исключением имущества муниципальных бюджетных и автономных учреждений, а также имущества муниципальных унитарных предприятий, в том числе казенных) (плата за наем жилых помещений)	952	11109044040002120	7 177,94	7 177,94	6 984,52	6 984,52
Прочие поступления от использования имущества, находящегося в собственности городских округов (за исключением имущества муниципальных бюджетных и автономных учреждений, а также имущества муниципальных унитарных предприятий, в том числе казенных) (аренда сетей инженерно-технического обеспечения)	909	11109044040003120	584,34	584,34	584,34	584,34
Прочие поступления от использования имущества, находящегося в собственности городских округов (за исключением имущества муниципальных бюджетных и автономных учреждений, а также имущества муниципальных унитарных предприятий, в том числе казенных) (аренда движимого имущества)	909	11109044040004120	1 267,45	1 267,45	1 267,45	1 267,45
Прочие поступления от использования имущества, находящегося в собственности городских округов (за исключением имущества муниципальных бюджетных и автономных учреждений, а также имущества муниципальных унитарных предприятий, в том числе казенных) (доходы в виде процентов, установленных частью 3 статьи 5 Федерального закона от 22 июля 2008 года № 159-ФЗ "Об особенностях отчуждения недвижимого имущества, находящегося в государственной или муниципальной собственности и арендуемого субъектами малого и среднего предпринимательства, и о внесении изменений в отдельные законодательные акты Российской Федерации")	909	11109044040006120	191,63	191,63	104,58	104,58
Плата, поступившая в рамках договора за предоставление права на размещение и эксплуатацию нестационарного торгового объекта, установку и эксплуатацию рекламных конструкций на землях или земельных участках, находящихся в собственности городских округов, и на землях или земельных участках, государственная собственность	909	11109080040001120	1 575,43	1 575,43	1 575,43	1 575,43



на которые не разграничена (установка и эксплуатация рекламных конструкций)								
Плата, поступившая в рамках договора за предоставление права на размещение и эксплуатацию нестационарного торгового объекта, установку и эксплуатацию рекламных конструкций на землях или земельных участках, находящихся в собственности городских округов, и на землях или земельных участках, государственная собственность на которые не разграничена (размещение и эксплуатация нестационарных торговых объектов)	909	11109080040002120	2 202,05		2 202,05	2 202,05		2 202,05
Платежи при пользовании природными ресурсами		112000000000000000	4 018,93		4 018,93	4 273,33		4 273,33
Доходы от оказания платных услуг и компенсации затрат государства		113000000000000000	3 742,08		3 742,08	3 770,34		3 770,34
Доходы от продажи материальных и нематериальных активов		114000000000000000	4 848,13		4 848,13	4 548,29		4 548,29
Штрафы, санкции, возмещение ущерба		116000000000000000	6 202,26		6 202,26	6 219,15		6 219,15
БЕЗВОЗМЕЗДНЫЕ ПОСТУПЛЕНИЯ		200000000000000000	2 719 914,49		2 719 914,49	2 660 269,24		2 660 269,24
Безвозмездные поступления от других бюджетов бюджетной системы Российской Федерации		202000000000000000	2 719 914,49		2 719 914,49	2 660 269,24		2 660 269,24
Дотации бюджетам бюджетной системы Российской Федерации		20210000000000150	1 008 446,80		1 008 446,80	967 717,40		967 717,40
Дотации бюджетам городских округов на выравнивание бюджетной обеспеченности из бюджета субъекта Российской Федерации	903	20215001040000150	198 642,30		198 642,30	212 071,90		212 071,90
Дотации бюджетам городских округов на поддержку мер по обеспечению сбалансированности бюджетов	903	20215002040000150	130 530,00		130 530,00	130 530,00		130 530,00
Дотации бюджетам городских округов, связанные с особым режимом безопасного функционирования закрытых административно-территориальных образований	903	20215010040000150	679 274,50		679 274,50	625 115,50		625 115,50
Субсидии бюджетам бюджетной системы Российской Федерации (межбюджетные субсидии)		20220000000000150	277 427,13		277 427,13	258 736,75		258 736,75
Субсидии бюджетам городских округов на государственную поддержку организаций, входящих в систему спортивной подготовки	908	20225081040000150	2 686,00		2 686,00			
Субсидии бюджетам городских округов на оснащение (обновление материально-технической базы) оборудованием, средствами обучения и воспитания образовательных организаций различных типов для реализации дополнительных общеразвивающих программ, для создания информационных	907	20225171040000150	544,50		544,50			



систем в образовательных организациях								
Субсидии бюджетам городских округов на оснащение (обновление материально-технической базы) оборудованием, средствами обучения и воспитания общеобразовательных организаций, в том числе осуществляющих образовательную деятельность по адаптированным основным общеобразовательным программам	907	20225172040000150	21 120,31		21 120,31			
Субсидии бюджетам городских округов на проведение мероприятий по обеспечению деятельности советников директора по воспитанию и взаимодействию с детскими общественными объединениями в общеобразовательных организациях (на финансовое обеспечение мероприятий)	907	20225179040001150	6 503,69		6 503,69	6 503,69		6 503,69
Субсидии бюджетам городских округов на организацию бесплатного горячего питания обучающихся, получающих начальное общее образование в государственных и муниципальных образовательных организациях	907	20225304040000150	53 481,00		53 481,00	55 028,00		55 028,00
Субсидии бюджетам городских округов на поддержку творческой деятельности и укрепление материально-технической базы муниципальных театров в населенных пунктах с численностью населения до 300 тысяч человек	905	20225466040000150	17 610,80		17 610,80	16 922,39		16 922,39
Субсидии бюджетам городских округов на поддержку творческой деятельности и техническое оснащение детских и кукольных театров	905	20225517040000150	12 310,10		12 310,10	16 470,90		16 470,90
Субсидии бюджетам городских округов на реконструкцию и капитальный ремонт региональных и муниципальных музеев	953	20225597040000150	6 421,38		6 421,38			
Субсидии бюджетам городских округов на софинансирование капитальных вложений в объекты государственной (муниципальной) собственности в рамках обеспечения комплексного развития сельских территорий (на проведение мероприятий по созданию современного облика сельских территорий (строительство (реконструкция) объектов социальной сферы)	953	20227576040001150				68 718,77		68 718,77
Прочие субсидии бюджетам городских округов		20229999040000150	156 749,35		156 749,35	95 093,00		95 093,00
Субсидии на обеспечение организации отдыха детей в каникулярное время	908	20229999040011150	11 844,00		11 844,00	11 844,00		11 844,00



Субсидии на оплату труда руководителей и специалистов муниципальных учреждений культуры и искусства, в части выплат надбавок и доплат к тарифной ставке (должностному окладу)	905	20229999040018150	7 789,40	7 789,40	7 789,40	7 789,40
Субсидии на внедрение и функционирование целевой модели цифровой образовательной среды в муниципальных общеобразовательных организациях	907	20229999040024150	2 418,20	2 418,20	2 418,20	2 418,20
Субсидии на организацию предоставления общедоступного и бесплатного начального общего, основного общего, среднего общего образования по основным общеобразовательным программам в части обеспечения расходов на содержание зданий, оплаты коммунальных услуг и прочих расходов, не связанных с обеспечением реализации основных общеобразовательных программ, за исключением расходов на капитальный ремонт, в муниципальных общеобразовательных организациях, осуществляющих образовательную деятельность только по адаптированным основным общеобразовательным программам, и муниципальных санаторных общеобразовательных организациях	907	20229999040033150	13 221,10	13 221,10	13 221,10	13 221,10
Субсидии на обеспечение обучающихся с ограниченными возможностями здоровья, не проживающих в муниципальных образовательных организациях, осуществляющих образовательную деятельность по основным общеобразовательным программам, бесплатным двухразовым питанием	907	20229999040034150	41 563,60	41 563,60	41 383,00	41 383,00
Субсидии на обеспечение условий для развития физической культуры и массового спорта	908	20229999040038150	4 404,80	4 404,80	4 404,80	4 404,80
Субсидии на стимулирующие выплаты в муниципальных организациях дополнительного образования Томской области	905	20229999040042150	2 749,40	2 749,40	2 749,40	2 749,40
Субсидии на стимулирующие выплаты в муниципальных организациях дополнительного образования Томской области	907	20229999040042150	739,30	739,30	739,30	739,30
Субсидии на стимулирующие выплаты в муниципальных организациях дополнительного образования Томской области	908	20229999040042150	3 094,60	3 094,60	3 094,60	3 094,60
Субсидии на обеспечение уровня финансирования организаций, осуществляющих спортивную подготовку, в	908	20229999040043150	7 143,00	7 143,00	7 143,00	7 143,00



соответствии с требованиями федеральных стандартов спортивной подготовки								
Субсидии на компенсацию расходов по организации теплоснабжения теплоснабжающими организациями	954	20229999040052150	306,20		306,20	306,20		306,20
Субсидии на проведение капитального ремонта объектов муниципальной собственности в сфере культуры (муниципальных детских школ искусств по видам искусств)	953	20229999040055150	61 475,75		61 475,75			
Субвенции бюджетам бюджетной системы Российской Федерации		20230000000001501	1 364 736,50		1 364 736,50	1 364 721,40		1 364 721,40
Субвенции на обеспечение государственных гарантий реализации прав на получение общедоступного и бесплатного дошкольного, начального общего, основного общего, среднего общего образования в муниципальных общеобразовательных организациях в Томской области, обеспечение дополнительного образования детей в муниципальных общеобразовательных организациях в Томской области	907	20230024040010150	806 958,60		806 958,60	806 958,60		806 958,60
Субвенции на обеспечение государственных гарантий реализации прав на получение общедоступного и бесплатного дошкольного образования в муниципальных дошкольных образовательных организациях в Томской области	907	20230024040015150	460 412,10		460 412,10	460 412,10		460 412,10
Субвенции на осуществление отдельных государственных полномочий по организации мероприятий при осуществлении деятельности по обращению с животными без владельцев	952	20230024040021150	4 324,00		4 324,00	4 324,00		4 324,00
Субвенции на осуществление отдельных государственных полномочий по организации мероприятий при осуществлении деятельности по обращению с животными без владельцев (на осуществление управленческих функций органами местного самоуправления)	952	20230024040022150	47,30		47,30	47,30		47,30
Субвенции на осуществление отдельных государственных полномочий по выплате надбавок к должностному окладу педагогическим работникам муниципальных образовательных организаций	905	20230024040030150	118,00		118,00	118,00		118,00
Субвенции на осуществление отдельных государственных полномочий по выплате надбавок к должностному окладу педагогическим работникам муниципальных образовательных организаций	907	20230024040030150	1 055,00		1 055,00	1 055,00		1 055,00



Субвенции на осуществление отдельных государственных полномочий по выплате надбавок к должностному окладу педагогическим работникам муниципальных образовательных организаций	908	20230024040030150	47,00	47,00	47,00	47,00
Субвенции на осуществление отдельных государственных полномочий по созданию и обеспечению деятельности комиссий по делам несовершеннолетних и защите их прав	902	20230024040040150	2 794,10	2 794,10	2 794,10	2 794,10
Субвенции на осуществление отдельных государственных полномочий по регулированию тарифов на перевозки пассажиров и багажа всеми видами общественного транспорта в городском, пригородном и междугородном сообщении (кроме железнодорожного транспорта) по городским, пригородным и междугородным муниципальным маршрутам	902	20230024040060150	22,60	22,60	22,60	22,60
Субвенции на осуществление государственных полномочий по регистрации и учету граждан, имеющих право на получение социальных выплат для приобретения жилья в связи с переселением из районов Крайнего Севера и приравненных к ним местностей	952	20230024040070150	0,70	0,70	0,70	0,70
Субвенции на осуществление отдельных государственных полномочий по хранению, комплектованию, учету и использованию архивных документов, относящихся к собственности Томской области	902	20230024040080150	144,40	144,40	144,40	144,40
Субвенции на осуществление отдельных государственных полномочий по опеке и попечительству в отношении несовершеннолетних граждан	907	20230024040101150	7 269,30	7 269,30	7 269,30	7 269,30
Субвенции на осуществление отдельных государственных полномочий по опеке и попечительству в отношении совершеннолетних граждан	902	20230024040102150	1 931,50	1 931,50	1 931,50	1 931,50
Субвенции на осуществление отдельных государственных полномочий по государственной поддержке сельскохозяйственного производства (на осуществление управленческих функций органами местного самоуправления)	954	20230024040120150	158,30	158,30	158,30	158,30
Субвенции на осуществление отдельных государственных полномочий по государственной поддержке сельскохозяйственного производства (поддержка малых форм хозяйствования)	954	20230024040121150	698,20	698,20	698,20	698,20



Субвенции на обеспечение одеждой, обувью, мягким инвентарем, оборудованием и единовременным денежным пособием детей-сирот и детей, оставшихся без попечения родителей, а также лиц из числа детей-сирот и детей, оставшихся без попечения родителей, - выпускников муниципальных образовательных организаций, находящихся (находившихся) под опекой (попечительством) или в приемных семьях, и выпускников частных общеобразовательных организаций, находящихся (находившихся) под опекой (попечительством), в приемных семьях	907	20230024040150150	1 380,80	1 380,80	1 380,80	1 380,80
Субвенции на осуществление отдельных государственных полномочий по созданию и обеспечению деятельности административных комиссий в Томской области	902	20230024040170150	729,60	729,60	729,60	729,60
Субвенции на осуществление отдельных государственных полномочий по созданию и обеспечению деятельности административных комиссий в Томской области	954	20230024040170150	729,60	729,60	729,60	729,60
Субвенции на осуществление отдельных государственных полномочий по обеспечению предоставления бесплатной методической, психолого-педагогической, диагностической и консультативной помощи, в том числе в дошкольных образовательных организациях и общеобразовательных организациях, если в них созданы соответствующие консультационные центры, родителям (законным представителям) несовершеннолетних обучающихся, обеспечивающих получение детьми дошкольного образования в форме семейного образования	907	20230024040215150	407,90	407,90	407,90	407,90
Субвенции на осуществление отдельных государственных полномочий на проведение ремонта жилых помещений, единственными собственниками которых являются дети-сироты и дети, оставшиеся без попечения родителей	952	20230024040235150	169,00	169,00	169,00	169,00
Субвенции на осуществление отдельных государственных полномочий по обеспечению обучающихся с ограниченными возможностями здоровья, проживающих в муниципальных (частных) образовательных организациях, осуществляющих образовательную деятельность по основным	907	20230024040245150	7 357,30	7 357,30	7 346,30	7 346,30



общеобразовательным программам, питанием, одеждой, обувью, мягким и жестким инвентарем							
Субвенции на осуществление отдельных государственных полномочий по регистрации коллективных договоров	902	20230024040250150	509,40		509,40	509,40	509,40
Субвенции бюджетам городских округов на содержание ребенка в семье опекуна и приемной семье, а также вознаграждение, причитающееся приемному родителю (на ежемесячную выплату денежных средств опекунам (попечителям) на содержание детей и обеспечение денежными средствами лиц из числа детей-сирот и детей, оставшихся без попечения родителей, находившихся под опекой (попечительством), в приемной семье и продолжающих обучение в муниципальных общеобразовательных организациях)	907	20230027040113150	6 727,60		6 727,60	6 727,60	6 727,60
Субвенции бюджетам городских округов на содержание ребенка в семье опекуна и приемной семье, а также вознаграждение, причитающееся приемному родителю (на содержание приемных семей, включающее в себя денежные средства приемным семьям на содержание детей и ежемесячную выплату вознаграждения, причитающегося приемным родителям)	907	20230027040114150	53 523,60		53 523,60	53 523,60	53 523,60
Субвенции бюджетам городских округов на предоставление жилых помещений детям-сиротам и детям, оставшимся без попечения родителей, лицам из их числа по договорам найма специализированных жилых помещений	952	20235082040000150	6 856,40		6 856,40	6 841,60	6 841,60
Субвенции бюджетам городских округов на осуществление полномочий по составлению (изменению) списков кандидатов в присяжные заседатели федеральных судов общей юрисдикции в Российской Федерации	902	20235120040000150	3,00		3,00	2,70	2,70
Субвенции бюджетам городских округов на организацию бесплатного горячего питания обучающихся, получающих начальное общее образование в государственных и муниципальных образовательных организациях (обеспечение обучающихся с ограниченными возможностями здоровья, проживающих в муниципальных (частных) образовательных организациях,	907	20235304040246150	361,20		361,20	372,20	372,20



осуществляющих образовательную деятельность по основным общеобразовательным программам, питанием, одеждой, обувью, мягким и жестким инвентарем, в части организации бесплатного горячего питания обучающихся, получающих начальное общее образование в муниципальных образовательных организациях)								
Иные межбюджетные трансферты		20240000000000150	69 304,06		69 304,06	69 093,69		69 093,69
Межбюджетные трансферты, передаваемые бюджетам городских округов на ежемесячное денежное вознаграждение за классное руководство педагогическим работникам государственных и муниципальных образовательных организаций, реализующих образовательные программы начального общего образования, образовательные программы основного общего образования, образовательные программы среднего общего образования	907	20245303040000150	59 334,86		59 334,86	59 377,49		59 377,49
Прочие межбюджетные трансферты на частичную оплату стоимости питания отдельных категорий обучающихся в муниципальных общеобразовательных организациях Томской области, за исключением обучающихся с ограниченными возможностями здоровья и обучающихся по образовательным программам начального общего образования	907	20249999040025150	7 268,30		7 268,30	7 268,30		7 268,30
Прочие межбюджетные трансферты на оказание помощи в ремонте и (или) переустройстве жилых помещений граждан, не стоящих на учете в качестве нуждающихся в улучшении жилищных условий и не реализовавших свое право на улучшение жилищных условий за счет средств федерального и областного бюджетов в 2009 и последующих годах, из числа: участников и инвалидов Великой Отечественной войны 1941 - 1945 годов; тружеников тыла военных лет; лиц, награжденных знаком "Жителю блокадного Ленинграда"; бывших несовершеннолетних узников концлагерей; вдов погибших (умерших) участников Великой Отечественной войны 1941 - 1945 годов, не вступивших в повторный брак	902	20249999040027150	505,00		505,00	252,00		252,00



Прочие межбюджетные трансферты на выплату ежемесячной стипендии Губернатора Томской области молодым учителям муниципальных образовательных организаций Томской области	907	20249999040029150	1 688,00		1 688,00	1 688,00		1 688,00
Прочие межбюджетные трансферты на организацию системы выявления, сопровождения одаренных детей	907	20249999040039150	507,90		507,90	507,90		507,90
Всего			4 083 962,14	8 432,66	4 092 394,80	4 062 318,10		4 062 318,10

Приложение 3
к Решению Думы ЗАТО Северск
от 22.12.2022 № 32/1

Распределение бюджетных ассигнований бюджета ЗАТО Северск по разделам и подразделам, целевым статьям (муниципальным программам и непрограммным направлениям деятельности), группам (группам и подгруппам) видов расходов классификации расходов бюджетов на 2023 год

Наименование	Раздел, подраздел	Целевая статья	Вид расхода	Утверждено	Изменение	Утверждено с учетом изменений
Общегосударственные вопросы	0100			388 944,31	3 008,92	391 953,23
Функционирование высшего должностного лица субъекта Российской Федерации и муниципального образования	0102			3 272,53		3 272,53
Непрограммные направления деятельности	0102	8800000000		3 272,53		3 272,53
Обеспечение деятельности органов местного самоуправления и казенных учреждений	0102	8800100000		3 272,53		3 272,53
Расходы на выплаты персоналу в целях обеспечения выполнения функций государственными (муниципальными) органами, казенными учреждениями, органами управления государственными внебюджетными фондами	0102	8800100000	100	3 272,53		3 272,53
Расходы на выплаты персоналу государственных (муниципальных) органов	0102	8800100000	120	3 272,53		3 272,53
Функционирование законодательных (представительных) органов государственной власти и представительных органов муниципальных образований	0103			46 961,31		46 961,31
Непрограммные направления деятельности	0103	8800000000		46 961,31		46 961,31
Обеспечение деятельности органов местного самоуправления и казенных учреждений	0103	8800100000		46 961,31		46 961,31
Расходы на выплаты персоналу в целях обеспечения выполнения функций государственными (муниципальными) органами, казенными учреждениями, органами управления государственными внебюджетными фондами	0103	8800100000	100	42 148,04		42 148,04
Расходы на выплаты персоналу государственных (муниципальных) органов	0103	8800100000	120	42 148,04		42 148,04
Закупка товаров, работ и услуг для обеспечения государственных (муниципальных) нужд	0103	8800100000	200	4 770,37		4 770,37
Иные закупки товаров, работ и услуг для обеспечения государственных (муниципальных) нужд	0103	8800100000	240	4 770,37		4 770,37
Иные бюджетные ассигнования	0103	8800100000	800	42,90		42,90
Уплата налогов, сборов и иных платежей	0103	8800100000	850	42,90		42,90
Функционирование Правительства Российской Федерации, высших исполнительных органов государственной власти субъектов Российской Федерации, местных администраций	0104			206 889,23	-146,32	206 742,91
Муниципальная программа "Улучшение жизнедеятельности внегородских территорий ЗАТО Северск"	0104	3900000000		13 887,83		13 887,83



Обеспечивающая подпрограмма	0104	3930000000		13 887,83		13 887,83
Расходы на выплаты персоналу в целях обеспечения выполнения функций государственными (муниципальными) органами, казенными учреждениями, органами управления государственными внебюджетными фондами	0104	3930000000	100	10 269,05		10 269,05
Расходы на выплаты персоналу государственных (муниципальных) органов	0104	3930000000	120	10 269,05		10 269,05
Закупка товаров, работ и услуг для обеспечения государственных (муниципальных) нужд	0104	3930000000	200	3 604,65		3 604,65
Иные закупки товаров, работ и услуг для обеспечения государственных (муниципальных) нужд	0104	3930000000	240	3 604,65		3 604,65
Иные бюджетные ассигнования	0104	3930000000	800	14,13		14,13
Уплата налогов, сборов и иных платежей	0104	3930000000	850	14,13		14,13
Непрограммные направления деятельности	0104	8800000000		193 001,40	-146,32	192 855,08
Обеспечение деятельности органов местного самоуправления и казенных учреждений	0104	8800100000		193 001,40	-146,32	192 855,08
Расходы на выплаты персоналу в целях обеспечения выполнения функций государственными (муниципальными) органами, казенными учреждениями, органами управления государственными внебюджетными фондами	0104	8800100000	100	156 638,95		156 638,95
Расходы на выплаты персоналу государственных (муниципальных) органов	0104	8800100000	120	156 638,95		156 638,95
Закупка товаров, работ и услуг для обеспечения государственных (муниципальных) нужд	0104	8800100000	200	35 205,11	-146,32	35 058,79
Иные закупки товаров, работ и услуг для обеспечения государственных (муниципальных) нужд	0104	8800100000	240	35 205,11	-146,32	35 058,79
Социальное обеспечение и иные выплаты населению	0104	8800100000	300	7,69		7,69
Социальные выплаты гражданам, кроме публичных нормативных социальных выплат	0104	8800100000	320	7,69		7,69
Иные бюджетные ассигнования	0104	8800100000	800	1 149,65		1 149,65
Уплата налогов, сборов и иных платежей	0104	8800100000	850	1 149,65		1 149,65
Судебная система	0105			3,00		3,00
Непрограммные направления деятельности	0105	8800000000		3,00		3,00
Прочие расходы	0105	8800700000		3,00		3,00
Закупка товаров, работ и услуг для обеспечения государственных (муниципальных) нужд	0105	8800700000	200	3,00		3,00
Иные закупки товаров, работ и услуг для обеспечения государственных (муниципальных) нужд	0105	8800700000	240	3,00		3,00
Обеспечение деятельности финансовых, налоговых и таможенных органов и органов финансового (финансово-бюджетного) надзора	0106			48 277,19	1 098,62	49 375,81
Муниципальная программа "Эффективное управление муниципальными финансами ЗАТО Северск"	0106	4200000000		30 870,36	1 088,34	31 958,70
Обеспечивающая подпрограмма	0106	4230000000		30 870,36	1 088,34	31 958,70
Расходы на выплаты персоналу в целях обеспечения выполнения функций государственными (муниципальными) органами, казенными учреждениями, органами управления государственными внебюджетными фондами	0106	4230000000	100	29 174,10	1 081,04	30 255,14
Расходы на выплаты персоналу государственных (муниципальных) органов	0106	4230000000	120	29 174,10	1 081,04	30 255,14
Закупка товаров, работ и услуг для обеспечения государственных (муниципальных) нужд	0106	4230000000	200	1 666,26		1 666,26
Иные закупки товаров, работ и услуг для обеспечения государственных (муниципальных) нужд	0106	4230000000	240	1 666,26		1 666,26



Социальное обеспечение и иные выплаты населению	0106	4230000000	300		7,30	7,30
Социальные выплаты гражданам, кроме публичных нормативных социальных выплат	0106	4230000000	320		7,30	7,30
Иные бюджетные ассигнования	0106	4230000000	800	30,00		30,00
Уплата налогов, сборов и иных платежей	0106	4230000000	850	30,00		30,00
Непрограммные направления деятельности	0106	8800000000		17 406,83	10,28	17 417,11
Обеспечение деятельности органов местного самоуправления и казенных учреждений	0106	8800100000		17 406,83	10,28	17 417,11
Расходы на выплаты персоналу в целях обеспечения выполнения функций государственными (муниципальными) органами, казенными учреждениями, органами управления государственными внебюджетными фондами	0106	8800100000	100	14 201,34		14 201,34
Расходы на выплаты персоналу государственных (муниципальных) органов	0106	8800100000	120	14 201,34		14 201,34
Закупка товаров, работ и услуг для обеспечения государственных (муниципальных) нужд	0106	8800100000	200	3 191,53	10,28	3 201,81
Иные закупки товаров, работ и услуг для обеспечения государственных (муниципальных) нужд	0106	8800100000	240	3 191,53	10,28	3 201,81
Иные бюджетные ассигнования	0106	8800100000	800	13,96		13,96
Уплата налогов, сборов и иных платежей	0106	8800100000	850	13,96		13,96
Резервные фонды	0111			10 404,58	-1 251,67	9 152,91
Непрограммные направления деятельности	0111	8800000000		10 404,58	-1 251,67	9 152,91
Резервные фонды	0111	8800200000		10 404,58	-1 251,67	9 152,91
Иные бюджетные ассигнования	0111	8800200000	800	10 404,58	-1 251,67	9 152,91
Резервные средства	0111	8800200000	870	10 404,58	-1 251,67	9 152,91
Другие общегосударственные вопросы	0113			73 136,47	3 308,29	76 444,76
Муниципальная программа "Обеспечение безопасности населения на территории ЗАТО Северск"	0113	4000000000		2 500,00		2 500,00
Подпрограмма "Обеспечение первичных мер пожарной безопасности на территории ЗАТО Северск"	0113	4020000000		2 500,00		2 500,00
Основное мероприятие: обеспечение пожарной безопасности в муниципальных учреждениях	0113	4024300000		2 500,00		2 500,00
Закупка товаров, работ и услуг для обеспечения государственных (муниципальных) нужд	0113	4024300000	200	2 500,00		2 500,00
Иные закупки товаров, работ и услуг для обеспечения государственных (муниципальных) нужд	0113	4024300000	240	2 500,00		2 500,00
Муниципальная программа "Эффективное управление муниципальными финансами ЗАТО Северск"	0113	4200000000		557,10		557,10
Подпрограмма "Повышение эффективности управления муниципальными финансами"	0113	4210000000		557,10		557,10
Ведомственная целевая программа "Совершенствование информационно-технического сопровождения бюджетного процесса на территории ЗАТО Северск"	0113	4212200000		557,10		557,10
Закупка товаров, работ и услуг для обеспечения государственных (муниципальных) нужд	0113	4212200000	200	557,10		557,10
Иные закупки товаров, работ и услуг для обеспечения государственных (муниципальных) нужд	0113	4212200000	240	557,10		557,10
Муниципальная программа "Эффективное управление муниципальным имуществом ЗАТО Северск"	0113	4300000000		24 473,26	-341,86	24 131,40
Подпрограмма "Признание прав и регулирование отношений по муниципальной собственности ЗАТО Северск"	0113	4310000000		1 807,56	-33,51	1 774,05



Ведомственная целевая программа "Организация учета объектов недвижимого и движимого имущества ЗАТО Северск, в том числе признанных бесхозными, в Реестре муниципального имущества ЗАТО Северск"	0113	4312100000		797,88	-33,51	764,37
Закупка товаров, работ и услуг для обеспечения государственных (муниципальных) нужд	0113	4312100000	200	797,88	-33,51	764,37
Иные закупки товаров, работ и услуг для обеспечения государственных (муниципальных) нужд	0113	4312100000	240	797,88	-33,51	764,37
Ведомственная целевая программа "Уплата в федеральный бюджет налога на добавленную стоимость (НДС) с доходов, полученных от реализации (передачи) имущества, составляющего муниципальную казну ЗАТО Северск, физическим лицам, не являющимся индивидуальными предпринимателями, при приватизации и в аренду"	0113	4312200000		999,68		999,68
Иные бюджетные ассигнования	0113	4312200000	800	999,68		999,68
Уплата налогов, сборов и иных платежей	0113	4312200000	850	999,68		999,68
Ведомственная целевая программа "Подготовка объектов коммунального комплекса к передаче по концессионному соглашению"	0113	4312400000		10,00		10,00
Закупка товаров, работ и услуг для обеспечения государственных (муниципальных) нужд	0113	4312400000	200	10,00		10,00
Иные закупки товаров, работ и услуг для обеспечения государственных (муниципальных) нужд	0113	4312400000	240	10,00		10,00
Подпрограмма "Содержание, обслуживание и строительство муниципального имущества ЗАТО Северск, содержание общего имущества в многоквартирных домах"	0113	4320000000		22 665,70	-308,35	22 357,35
Ведомственная целевая программа "Организация деятельности по содержанию и обслуживанию временно не используемого имущества муниципальной казны ЗАТО Северск, финансовое обеспечение платежей в части муниципальных нежилых помещений, расположенных в многоквартирных домах"	0113	4322100000		22 665,70	-308,35	22 357,35
Закупка товаров, работ и услуг для обеспечения государственных (муниципальных) нужд	0113	4322100000	200	22 583,54	-308,35	22 275,19
Иные закупки товаров, работ и услуг для обеспечения государственных (муниципальных) нужд	0113	4322100000	240	22 583,54	-308,35	22 275,19
Иные бюджетные ассигнования	0113	4322100000	800	82,16		82,16
Уплата налогов, сборов и иных платежей	0113	4322100000	850	82,16		82,16
Муниципальная программа "Цифровое развитие ЗАТО Северск"	0113	4600000000		12 748,24	169,62	12 917,86
Подпрограмма "Цифровизация городского хозяйства "Умный город"	0113	4610000000		833,47	172,07	1 005,54
Основное мероприятие: создание и совершенствование цифровой платформы для вовлечения граждан в решение вопросов городского развития ("Активный гражданин")	0113	4614100000		642,53		642,53
Закупка товаров, работ и услуг для обеспечения государственных (муниципальных) нужд	0113	4614100000	200	642,53		642,53
Иные закупки товаров, работ и услуг для обеспечения государственных (муниципальных) нужд	0113	4614100000	240	642,53		642,53
Основное мероприятие: создание и введение в эксплуатацию системы интеллектуального видеонаблюдения в местах массового скопления людей	0113	4614500000		190,94	172,07	363,01
Закупка товаров, работ и услуг для обеспечения государственных (муниципальных) нужд	0113	4614500000	200	190,94	172,07	363,01



Иные закупки товаров, работ и услуг для обеспечения государственных (муниципальных) нужд	0113	4614500000	240	190,94	172,07	363,01
Подпрограмма "Импортзамещение в информационных технологиях"	0113	4620000000		11 121,92	-2,45	11 119,47
Основное мероприятие: переход на использование отечественного общесистемного программного обеспечения на автоматизированных рабочих местах и серверных станциях	0113	4624100000		1 305,48		1 305,48
Закупка товаров, работ и услуг для обеспечения государственных (муниципальных) нужд	0113	4624100000	200	1 305,48		1 305,48
Иные закупки товаров, работ и услуг для обеспечения государственных (муниципальных) нужд	0113	4624100000	240	1 305,48		1 305,48
Основное мероприятие: переход на использование отечественного прикладного и специализированного программного обеспечения на автоматизированных рабочих местах и серверных станциях	0113	4624200000		7 798,69	-129,45	7 669,24
Закупка товаров, работ и услуг для обеспечения государственных (муниципальных) нужд	0113	4624200000	200	7 798,69	-129,45	7 669,24
Иные закупки товаров, работ и услуг для обеспечения государственных (муниципальных) нужд	0113	4624200000	240	7 798,69	-129,45	7 669,24
Основное мероприятие: проведение модернизации серверного оборудования и оборудования связи, техники установленной на рабочих местах работников Администрации ЗАТО Северск	0113	4624300000		2 017,75	127,00	2 144,75
Закупка товаров, работ и услуг для обеспечения государственных (муниципальных) нужд	0113	4624300000	200	2 017,75	127,00	2 144,75
Иные закупки товаров, работ и услуг для обеспечения государственных (муниципальных) нужд	0113	4624300000	240	2 017,75	127,00	2 144,75
Подпрограмма "Эффективное управление с использованием информационно-телекоммуникационных технологий в ЗАТО Северск"	0113	4630000000		792,85		792,85
Основное мероприятие: комплекс мероприятий по обеспечению доступности гражданам и субъектам малого и среднего предпринимательства ЗАТО Северск муниципальных услуг и сервисов, в т.ч. предоставляемых исключительно в цифровом виде	0113	4634100000		342,85		342,85
Закупка товаров, работ и услуг для обеспечения государственных (муниципальных) нужд	0113	4634100000	200	342,85		342,85
Иные закупки товаров, работ и услуг для обеспечения государственных (муниципальных) нужд	0113	4634100000	240	342,85		342,85
Основное мероприятие: повышение открытости органов местного самоуправления ЗАТО Северск	0113	4634200000		450,00		450,00
Закупка товаров, работ и услуг для обеспечения государственных (муниципальных) нужд	0113	4634200000	200	450,00		450,00
Иные закупки товаров, работ и услуг для обеспечения государственных (муниципальных) нужд	0113	4634200000	240	450,00		450,00
Непрограммные направления деятельности	0113	8800000000		32 857,87	3 480,53	36 338,40
Обеспечение деятельности органов местного самоуправления и казенных учреждений	0113	8800100000		5 908,02		5 908,02
Расходы на выплаты персоналу в целях обеспечения выполнения функций государственными (муниципальными) органами, казенными учреждениями, органами управления государственными внебюджетными фондами	0113	8800100000	100	4 967,93		4 967,93



Расходы на выплаты персоналу казенных учреждений	0113	8800100000	110	4 967,93		4 967,93
Закупка товаров, работ и услуг для обеспечения государственных (муниципальных) нужд	0113	8800100000	200	937,04		937,04
Иные закупки товаров, работ и услуг для обеспечения государственных (муниципальных) нужд	0113	8800100000	240	937,04		937,04
Иные бюджетные ассигнования	0113	8800100000	800	3,05		3,05
Уплата налогов, сборов и иных платежей	0113	8800100000	850	3,05		3,05
Резервные фонды	0113	8800200000		40,00	1 951,96	1 991,96
Иные бюджетные ассигнования	0113	8800200000	800	40,00	1 951,96	1 991,96
Исполнение судебных актов	0113	8800200000	830	40,00		40,00
Уплата налогов, сборов и иных платежей	0113	8800200000	850		1 951,96	1 951,96
Расходы на осуществление адресных выплат	0113	8800300000		6 568,58		6 568,58
Закупка товаров, работ и услуг для обеспечения государственных (муниципальных) нужд	0113	8800300000	200	24,58		24,58
Иные закупки товаров, работ и услуг для обеспечения государственных (муниципальных) нужд	0113	8800300000	240	24,58		24,58
Социальное обеспечение и иные выплаты населению	0113	8800300000	300	6 544,00		6 544,00
Иные выплаты населению	0113	8800300000	360	6 544,00		6 544,00
Исполнение судебных актов	0113	8800400000		2 337,57	500,62	2 838,19
Иные бюджетные ассигнования	0113	8800400000	800	2 337,57	500,62	2 838,19
Исполнение судебных актов	0113	8800400000	830	167,47	50,62	218,09
Уплата налогов, сборов и иных платежей	0113	8800400000	850	2 170,10	450,00	2 620,10
Оплата членских, целевых и других взносов для участия городского округа ЗАТО Северск в различных Ассоциациях, межмуниципальных объединениях и организациях, некоммерческих организациях	0113	8800500000		2 622,22		2 622,22
Иные бюджетные ассигнования	0113	8800500000	800	2 622,22		2 622,22
Уплата налогов, сборов и иных платежей	0113	8800500000	850	2 622,22		2 622,22
Информационные расходы органов местного самоуправления	0113	8800600000		15 381,48	1 027,95	16 409,43
Закупка товаров, работ и услуг для обеспечения государственных (муниципальных) нужд	0113	8800600000	200	15 381,48	1 027,95	16 409,43
Иные закупки товаров, работ и услуг для обеспечения государственных (муниципальных) нужд	0113	8800600000	240	15 381,48	1 027,95	16 409,43
Национальная безопасность и правоохранительная деятельность	0300			35 579,33		35 579,33
Гражданская оборона	0309			6 000,00		6 000,00
Муниципальная программа "Обеспечение безопасности населения на территории ЗАТО Северск"	0309	4000000000		6 000,00		6 000,00
Подпрограмма "Повышение уровня защиты населения и территории ЗАТО Северск от чрезвычайных ситуаций мирного и военного времени"	0309	4030000000		6 000,00		6 000,00
Основное мероприятие: совершенствование системы оповещения населения ЗАТО Северск	0309	4034300000		6 000,00		6 000,00
Капитальные вложения в объекты государственной (муниципальной) собственности	0309	4034300000	400	6 000,00		6 000,00
Бюджетные инвестиции	0309	4034300000	410	6 000,00		6 000,00
Защита населения и территории от чрезвычайных ситуаций природного и техногенного характера, пожарная безопасность	0310			29 579,33		29 579,33
Муниципальная программа "Обеспечение безопасности населения на территории ЗАТО Северск"	0310	4000000000		29 340,95		29 340,95
Подпрограмма "Профилактика преступлений и иных правонарушений на территории ЗАТО Северск"	0310	4010000000		306,60		306,60



Основное мероприятие: создание условий для деятельности общественных объединений граждан правоохранительной направленности	0310	4014100000		300,00	300,00
Расходы на выплаты персоналу в целях обеспечения выполнения функций государственными (муниципальными) органами, казенными учреждениями, органами управления государственными внебюджетными фондами	0310	4014100000	100	300,00	300,00
Расходы на выплаты персоналу государственных (муниципальных) органов	0310	4014100000	120	300,00	300,00
Основное мероприятие: противодействие распространению идеологии терроризма на территории ЗАТО Северск	0310	4014200000		6,60	6,60
Закупка товаров, работ и услуг для обеспечения государственных (муниципальных) нужд	0310	4014200000	200	6,60	6,60
Иные закупки товаров, работ и услуг для обеспечения государственных (муниципальных) нужд	0310	4014200000	240	6,60	6,60
Подпрограмма "Обеспечение первичных мер пожарной безопасности на территории ЗАТО Северск"	0310	4020000000		149,76	149,76
Основное мероприятие: организация обучения населения ЗАТО Северск в области пожарной безопасности	0310	4024200000		7,00	7,00
Закупка товаров, работ и услуг для обеспечения государственных (муниципальных) нужд	0310	4024200000	200	7,00	7,00
Иные закупки товаров, работ и услуг для обеспечения государственных (муниципальных) нужд	0310	4024200000	240	7,00	7,00
Основное мероприятие: Проведение комплекса противопожарных мер на территории ЗАТО Северск	0310	4024400000		142,76	142,76
Закупка товаров, работ и услуг для обеспечения государственных (муниципальных) нужд	0310	4024400000	200	142,76	142,76
Иные закупки товаров, работ и услуг для обеспечения государственных (муниципальных) нужд	0310	4024400000	240	142,76	142,76
Подпрограмма "Повышение уровня защиты населения и территории ЗАТО Северск от чрезвычайных ситуаций мирного и военного времени"	0310	4030000000		16 330,80	16 330,80
Ведомственная целевая программа "Обеспечение деятельности МКУ "Единая дежурно-диспетчерская служба ЗАТО Северск"	0310	4032200000		15 182,23	15 182,23
Расходы на выплаты персоналу в целях обеспечения выполнения функций государственными (муниципальными) органами, казенными учреждениями, органами управления государственными внебюджетными фондами	0310	4032200000	100	12 774,91	12 774,91
Расходы на выплаты персоналу казенных учреждений	0310	4032200000	110	12 774,91	12 774,91
Закупка товаров, работ и услуг для обеспечения государственных (муниципальных) нужд	0310	4032200000	200	2 356,19	2 356,19
Иные закупки товаров, работ и услуг для обеспечения государственных (муниципальных) нужд	0310	4032200000	240	2 356,19	2 356,19
Иные бюджетные ассигнования	0310	4032200000	800	51,13	51,13
Уплата налогов, сборов и иных платежей	0310	4032200000	850	51,13	51,13
Основное мероприятие: проведение мероприятий, направленных на предупреждение чрезвычайных ситуаций	0310	4034100000		41,57	41,57
Закупка товаров, работ и услуг для обеспечения государственных (муниципальных) нужд	0310	4034100000	200	41,57	41,57



Иные закупки товаров, работ и услуг для обеспечения государственных (муниципальных) нужд	0310	4034100000	240	41,57		41,57
Основное мероприятие: обеспечение безопасного пребывания людей на водных объектах, расположенных на территории ЗАТО Северск	0310	4034200000		1 107,00		1 107,00
Закупка товаров, работ и услуг для обеспечения государственных (муниципальных) нужд	0310	4034200000	200	1 107,00		1 107,00
Иные закупки товаров, работ и услуг для обеспечения государственных (муниципальных) нужд	0310	4034200000	240	1 107,00		1 107,00
Обеспечивающая подпрограмма	0310	4040000000		12 553,79		12 553,79
Расходы на выплаты персоналу в целях обеспечения выполнения функций государственными (муниципальными) органами, казенными учреждениями, органами управления государственными внебюджетными фондами	0310	4040000000	100	12 046,83		12 046,83
Расходы на выплаты персоналу государственных (муниципальных) органов	0310	4040000000	120	12 046,83		12 046,83
Закупка товаров, работ и услуг для обеспечения государственных (муниципальных) нужд	0310	4040000000	200	501,92		501,92
Иные закупки товаров, работ и услуг для обеспечения государственных (муниципальных) нужд	0310	4040000000	240	501,92		501,92
Иные бюджетные ассигнования	0310	4040000000	800	5,04		5,04
Уплата налогов, сборов и иных платежей	0310	4040000000	850	5,04		5,04
Муниципальная программа "Цифровое развитие ЗАТО Северск"	0310	4600000000		238,38		238,38
Подпрограмма "Импортозамещение в информационных технологиях"	0310	4620000000		238,38		238,38
Основное мероприятие: переход на использование отечественного общесистемного программного обеспечения на автоматизированных рабочих местах и серверных станциях	0310	4624100000		238,38		238,38
Закупка товаров, работ и услуг для обеспечения государственных (муниципальных) нужд	0310	4624100000	200	238,38		238,38
Иные закупки товаров, работ и услуг для обеспечения государственных (муниципальных) нужд	0310	4624100000	240	238,38		238,38
Национальная экономика	0400			828 710,24	11 605,77	840 316,01
Общеэкономические вопросы	0401			115 896,10	1 203,73	117 099,83
Муниципальная программа "Улучшение качественного состояния объектов благоустройства и озеленения города Северска"	0401	3600000000		36 674,96	446,73	37 121,69
Обеспечивающая подпрограмма УЖКХ ТиС	0401	3640000000		36 674,96	446,73	37 121,69
Расходы на выплаты персоналу в целях обеспечения выполнения функций государственными (муниципальными) органами, казенными учреждениями, органами управления государственными внебюджетными фондами	0401	3640000000	100	32 911,75	436,98	33 348,73
Расходы на выплаты персоналу государственных (муниципальных) органов	0401	3640000000	120	32 911,75	436,98	33 348,73
Закупка товаров, работ и услуг для обеспечения государственных (муниципальных) нужд	0401	3640000000	200	3 675,60	9,75	3 685,35
Иные закупки товаров, работ и услуг для обеспечения государственных (муниципальных) нужд	0401	3640000000	240	3 675,60	9,75	3 685,35
Иные бюджетные ассигнования	0401	3640000000	800	87,61		87,61
Уплата налогов, сборов и иных платежей	0401	3640000000	850	87,61		87,61
Муниципальная программа "Эффективное управление муниципальным имуществом ЗАТО Северск"	0401	4300000000		50 538,69	-45,88	50 492,81
Обеспечивающая подпрограмма	0401	4340000000		50 538,69	-45,88	50 492,81



Расходы на выплаты персоналу в целях обеспечения выполнения функций государственными (муниципальными) органами, казенными учреждениями, органами управления государственными внебюджетными фондами	0401	4340000000	100	38 786,86		38 786,86
Расходы на выплаты персоналу государственных (муниципальных) органов	0401	4340000000	120	38 786,86		38 786,86
Закупка товаров, работ и услуг для обеспечения государственных (муниципальных) нужд	0401	4340000000	200	11 646,76	-45,88	11 600,88
Иные закупки товаров, работ и услуг для обеспечения государственных (муниципальных) нужд	0401	4340000000	240	11 646,76	-45,88	11 600,88
Социальное обеспечение и иные выплаты населению	0401	4340000000	300	4,85		4,85
Социальные выплаты гражданам, кроме публичных нормативных социальных выплат	0401	4340000000	320	4,85		4,85
Иные бюджетные ассигнования	0401	4340000000	800	100,22		100,22
Уплата налогов, сборов и иных платежей	0401	4340000000	850	100,22		100,22
Муниципальная программа "Дорожная деятельность и транспортное обслуживание на территории ЗАТО Северск"	0401	4700000000		28 173,05	802,88	28 975,93
Обеспечивающая подпрограмма УКС Администрации ЗАТО Северск	0401	4750000000		28 173,05	802,88	28 975,93
Расходы на выплаты персоналу в целях обеспечения выполнения функций государственными (муниципальными) органами, казенными учреждениями, органами управления государственными внебюджетными фондами	0401	4750000000	100	26 191,75	802,88	26 994,63
Расходы на выплаты персоналу государственных (муниципальных) органов	0401	4750000000	120	26 191,75	802,88	26 994,63
Закупка товаров, работ и услуг для обеспечения государственных (муниципальных) нужд	0401	4750000000	200	1 902,84		1 902,84
Иные закупки товаров, работ и услуг для обеспечения государственных (муниципальных) нужд	0401	4750000000	240	1 902,84		1 902,84
Иные бюджетные ассигнования	0401	4750000000	800	78,46		78,46
Уплата налогов, сборов и иных платежей	0401	4750000000	850	78,46		78,46
Непрограммные направления деятельности	0401	8800000000		509,40		509,40
Обеспечение деятельности органов местного самоуправления и казенных учреждений	0401	8800100000		509,40		509,40
Расходы на выплаты персоналу в целях обеспечения выполнения функций государственными (муниципальными) органами, казенными учреждениями, органами управления государственными внебюджетными фондами	0401	8800100000	100	504,11		504,11
Расходы на выплаты персоналу государственных (муниципальных) органов	0401	8800100000	120	504,11		504,11
Закупка товаров, работ и услуг для обеспечения государственных (муниципальных) нужд	0401	8800100000	200	5,29		5,29
Иные закупки товаров, работ и услуг для обеспечения государственных (муниципальных) нужд	0401	8800100000	240	5,29		5,29
Сельское хозяйство и рыболовство	0405			5 227,80		5 227,80
Муниципальная программа "Улучшение качественного состояния объектов благоустройства и озеленения города Северска"	0405	3600000000		4 371,30		4 371,30
Подпрограмма "Благоустройство города Северска"	0405	3620000000		4 324,00		4 324,00
Ведомственная целевая программа "Проведение мероприятий для обеспечения безопасных и комфортных условий проживания на территории города Северска"	0405	3622200000		4 324,00		4 324,00



Закупка товаров, работ и услуг для обеспечения государственных (муниципальных) нужд	0405	3622200000	200	4 324,00		4 324,00
Иные закупки товаров, работ и услуг для обеспечения государственных (муниципальных) нужд	0405	3622200000	240	4 324,00		4 324,00
Обеспечивающая подпрограмма УЖКХ ТиС	0405	3640000000		47,30		47,30
Расходы на выплаты персоналу в целях обеспечения выполнения функций государственными (муниципальными) органами, казенными учреждениями, органами управления государственными внебюджетными фондами	0405	3640000000	100	47,30		47,30
Расходы на выплаты персоналу государственных (муниципальных) органов	0405	3640000000	120	47,30		47,30
Муниципальная программа "Улучшение жизнедеятельности внегородских территорий ЗАТО Северск"	0405	3900000000		856,50		856,50
Подпрограмма "Создание условий для развития субъектов малых форм хозяйствования и обеспечения граждан внегородских территорий услугами теплоснабжения и водоснабжения"	0405	3920000000		698,20		698,20
Ведомственная целевая программа "Оказание поддержки субъектам малых форм хозяйствования на территории ЗАТО Северск"	0405	3922100000		698,20		698,20
Закупка товаров, работ и услуг для обеспечения государственных (муниципальных) нужд	0405	3922100000	200	100,00		100,00
Иные закупки товаров, работ и услуг для обеспечения государственных (муниципальных) нужд	0405	3922100000	240	100,00		100,00
Иные бюджетные ассигнования	0405	3922100000	800	598,20		598,20
Субсидии юридическим лицам (кроме некоммерческих организаций), индивидуальным предпринимателям, физическим лицам - производителям товаров, работ, услуг	0405	3922100000	810	598,20		598,20
Обеспечивающая подпрограмма	0405	3930000000		158,30		158,30
Расходы на выплаты персоналу в целях обеспечения выполнения функций государственными (муниципальными) органами, казенными учреждениями, органами управления государственными внебюджетными фондами	0405	3930000000	100	143,93		143,93
Расходы на выплаты персоналу государственных (муниципальных) органов	0405	3930000000	120	143,93		143,93
Закупка товаров, работ и услуг для обеспечения государственных (муниципальных) нужд	0405	3930000000	200	14,37		14,37
Иные закупки товаров, работ и услуг для обеспечения государственных (муниципальных) нужд	0405	3930000000	240	14,37		14,37
Лесное хозяйство	0407			20 607,28	836,27	21 443,55
Муниципальная программа "Обеспечение безопасности населения на территории ЗАТО Северск"	0407	4000000000		1 301,07		1 301,07
Подпрограмма "Обеспечение первичных мер пожарной безопасности на территории ЗАТО Северск"	0407	4020000000		1 301,07		1 301,07
Основное мероприятие: организация обучения населения ЗАТО Северск в области пожарной безопасности	0407	4024200000		18,00		18,00
Закупка товаров, работ и услуг для обеспечения государственных (муниципальных) нужд	0407	4024200000	200	18,00		18,00
Иные закупки товаров, работ и услуг для обеспечения государственных (муниципальных) нужд	0407	4024200000	240	18,00		18,00



Основное мероприятие: Проведение комплекса противопожарных мер на территории ЗАТО Северск	0407	4024400000		1 283,07		1 283,07
Закупка товаров, работ и услуг для обеспечения государственных (муниципальных) нужд	0407	4024400000	200	1 283,07		1 283,07
Иные закупки товаров, работ и услуг для обеспечения государственных (муниципальных) нужд	0407	4024400000	240	1 283,07		1 283,07
Муниципальная программа "Эффективное управление муниципальным имуществом ЗАТО Северск"	0407	4300000000		19 306,21	836,27	20 142,48
Подпрограмма "Обеспечение устойчивого управления лесами ЗАТО Северск"	0407	4330000000		19 306,21	836,27	20 142,48
Ведомственная целевая программа "Обеспечение деятельности МКУ "Лесничество ЗАТО Северск"	0407	4332100000		16 806,21	836,27	17 642,48
Расходы на выплаты персоналу в целях обеспечения выполнения функций государственными (муниципальными) органами, казенными учреждениями, органами управления государственными внебюджетными фондами	0407	4332100000	100	14 039,86		14 039,86
Расходы на выплаты персоналу казенных учреждений	0407	4332100000	110	14 039,86		14 039,86
Закупка товаров, работ и услуг для обеспечения государственных (муниципальных) нужд	0407	4332100000	200	2 539,21	836,27	3 375,48
Иные закупки товаров, работ и услуг для обеспечения государственных (муниципальных) нужд	0407	4332100000	240	2 539,21	836,27	3 375,48
Иные бюджетные ассигнования	0407	4332100000	800	227,14		227,14
Уплата налогов, сборов и иных платежей	0407	4332100000	850	227,14		227,14
Ведомственная целевая программа "Организация лесохозяйственных мероприятий"	0407	4332200000		2 500,00		2 500,00
Закупка товаров, работ и услуг для обеспечения государственных (муниципальных) нужд	0407	4332200000	200	2 500,00		2 500,00
Иные закупки товаров, работ и услуг для обеспечения государственных (муниципальных) нужд	0407	4332200000	240	2 500,00		2 500,00
Транспорт	0408			12 418,16		12 418,16
Муниципальная программа "Дорожная деятельность и транспортное обслуживание на территории ЗАТО Северск"	0408	4700000000		12 418,16		12 418,16
Подпрограмма "Транспортное обслуживание населения в границах ЗАТО Северск"	0408	4740000000		12 418,16		12 418,16
Ведомственная целевая программа "Организация транспортного обслуживания населения ЗАТО Северск автомобильным транспортом по муниципальным маршрутам регулярных перевозок"	0408	4742100000		12 418,16		12 418,16
Закупка товаров, работ и услуг для обеспечения государственных (муниципальных) нужд	0408	4742100000	200	7 549,26		7 549,26
Иные закупки товаров, работ и услуг для обеспечения государственных (муниципальных) нужд	0408	4742100000	240	7 549,26		7 549,26
Иные бюджетные ассигнования	0408	4742100000	800	4 868,90		4 868,90
Субсидии юридическим лицам (кроме некоммерческих организаций), индивидуальным предпринимателям, физическим лицам - производителям товаров, работ, услуг	0408	4742100000	810	4 868,90		4 868,90
Дорожное хозяйство (дорожные фонды)	0409			651 365,86	9 565,77	660 931,63
Муниципальная программа "Повышение энергоэффективности в ЗАТО Северск"	0409	3700000000		1 903,49		1 903,49
Подпрограмма "Развитие сетей энергоснабжения в ЗАТО Северск"	0409	3720000000		1 903,49		1 903,49



Ведомственная целевая программа "Организация уличного освещения и текущего содержания электрооборудования объектов благоустройства и объектов дорожного обустройства ЗАТО Северск"	0409	3722100000		1 903,49		1 903,49
Предоставление субсидий бюджетным, автономным учреждениям и иным некоммерческим организациям	0409	3722100000	600	1 903,49		1 903,49
Субсидии бюджетным учреждениям	0409	3722100000	610	1 903,49		1 903,49
Муниципальная программа "Улучшение жизнедеятельности внегородских территорий ЗАТО Северск"	0409	3900000000		20 076,89	717,35	20 794,24
Подпрограмма "Содержание и ремонт улично-дорожной сети и благоустройство внегородских территорий ЗАТО Северск"	0409	3910000000		20 076,89	717,35	20 794,24
Основное мероприятие: содержание и ремонт улично-дорожной сети внегородских территорий ЗАТО Северск	0409	3914200000		20 076,89	717,35	20 794,24
Закупка товаров, работ и услуг для обеспечения государственных (муниципальных) нужд	0409	3914200000	200	20 076,89	717,35	20 794,24
Иные закупки товаров, работ и услуг для обеспечения государственных (муниципальных) нужд	0409	3914200000	240	20 076,89	717,35	20 794,24
Муниципальная программа "Обеспечение безопасности населения на территории ЗАТО Северск"	0409	4000000000		452,72		452,72
Подпрограмма "Обеспечение первичных мер пожарной безопасности на территории ЗАТО Северск"	0409	4020000000		452,72		452,72
Основное мероприятие: Проведение комплекса противопожарных мер на территории ЗАТО Северск	0409	4024400000		452,72		452,72
Закупка товаров, работ и услуг для обеспечения государственных (муниципальных) нужд	0409	4024400000	200	452,72		452,72
Иные закупки товаров, работ и услуг для обеспечения государственных (муниципальных) нужд	0409	4024400000	240	452,72		452,72
Муниципальная программа "Дорожная деятельность и транспортное обслуживание на территории ЗАТО Северск"	0409	4700000000		628 932,76	8 848,42	637 781,18
Подпрограмма "Строительство и ремонт объектов улично-дорожной сети"	0409	4710000000		390 526,32	42,00	390 568,32
Основное мероприятие: строительство и ремонт объектов улично-дорожной сети	0409	4714100000		210 526,32		210 526,32
Закупка товаров, работ и услуг для обеспечения государственных (муниципальных) нужд	0409	4714100000	200	210 526,32		210 526,32
Иные закупки товаров, работ и услуг для обеспечения государственных (муниципальных) нужд	0409	4714100000	240	210 526,32		210 526,32
Основное мероприятие: участие в региональном проекте "Региональная и местная дорожная сеть"	0409	471R100000		180 000,00	42,00	180 042,00
Закупка товаров, работ и услуг для обеспечения государственных (муниципальных) нужд	0409	471R100000	200	180 000,00	42,00	180 042,00
Иные закупки товаров, работ и услуг для обеспечения государственных (муниципальных) нужд	0409	471R100000	240	180 000,00	42,00	180 042,00
Подпрограмма "Повышение безопасности дорожного движения на территории ЗАТО Северск"	0409	4720000000		18 397,70	1 224,76	19 622,46
Ведомственная целевая программа "Организация мероприятий по техническому обслуживанию и текущему содержанию технических средств организации дорожного движения на территории ЗАТО Северск Томской области"	0409	4722100000		2 050,35		2 050,35



Предоставление субсидий бюджетным, автономным учреждениям и иным некоммерческим организациям	0409	4722100000	600	2 050,35		2 050,35
Субсидии бюджетным учреждениям	0409	4722100000	610	2 050,35		2 050,35
Основное мероприятие: приведение объектов муниципальной собственности в соответствие с требованиями нормативных стандартов в части безопасности дорожного движения	0409	4724300000		16 347,35	1 224,76	17 572,11
Закупка товаров, работ и услуг для обеспечения государственных (муниципальных) нужд	0409	4724300000	200	15 280,54	1 224,76	16 505,30
Иные закупки товаров, работ и услуг для обеспечения государственных (муниципальных) нужд	0409	4724300000	240	15 280,54	1 224,76	16 505,30
Предоставление субсидий бюджетным, автономным учреждениям и иным некоммерческим организациям	0409	4724300000	600	1 066,81		1 066,81
Субсидии бюджетным учреждениям	0409	4724300000	610	1 066,81		1 066,81
Подпрограмма "Обеспечение сохранности и доступности автомобильных дорог г.Северска, улучшение транспортной инфраструктуры"	0409	4730000000		219 442,22	7 379,66	226 821,88
Ведомственная целевая программа "Текущее содержание объектов улично-дорожной сети г.Северска"	0409	4732100000		216 123,57	7 379,66	223 503,23
Закупка товаров, работ и услуг для обеспечения государственных (муниципальных) нужд	0409	4732100000	200	39 289,21	1 305,46	40 594,67
Иные закупки товаров, работ и услуг для обеспечения государственных (муниципальных) нужд	0409	4732100000	240	39 289,21	1 305,46	40 594,67
Предоставление субсидий бюджетным, автономным учреждениям и иным некоммерческим организациям	0409	4732100000	600	176 834,36	6 074,20	182 908,56
Субсидии бюджетным учреждениям	0409	4732100000	610	176 834,36	6 074,20	182 908,56
Основное мероприятие: организация гостевых стоянок автотранспорта и расширение внутриквартальных проездов	0409	4734100000		3 318,65		3 318,65
Закупка товаров, работ и услуг для обеспечения государственных (муниципальных) нужд	0409	4734100000	200	3 318,65		3 318,65
Иные закупки товаров, работ и услуг для обеспечения государственных (муниципальных) нужд	0409	4734100000	240	3 318,65		3 318,65
Подпрограмма "Транспортное обслуживание населения в границах ЗАТО Северск"	0409	4740000000		566,52	202,00	768,52
Основное мероприятие: устройство и ремонт остановок общественного транспорта	0409	4744100000		566,52	202,00	768,52
Закупка товаров, работ и услуг для обеспечения государственных (муниципальных) нужд	0409	4744100000	200	399,52	202,00	601,52
Иные закупки товаров, работ и услуг для обеспечения государственных (муниципальных) нужд	0409	4744100000	240	399,52	202,00	601,52
Предоставление субсидий бюджетным, автономным учреждениям и иным некоммерческим организациям	0409	4744100000	600	167,00		167,00
Субсидии бюджетным учреждениям	0409	4744100000	610	167,00		167,00
Другие вопросы в области национальной экономики	0412			23 195,04		23 195,04
Муниципальная программа "Развитие предпринимательства в ЗАТО Северск"	0412	3000000000		19 116,80		19 116,80
Подпрограмма "Развитие эффективной инфраструктуры поддержки предпринимательства в ЗАТО Северск"	0412	3010000000		7 517,52		7 517,52
Основное мероприятие: предоставление субсидий на текущую деятельность инфраструктуры поддержки малого и среднего предпринимательства	0412	3014100000		7 517,42		7 517,42



Предоставление субсидий бюджетным, автономным учреждениям и иным некоммерческим организациям	0412	3014100000	600	7 517,42	7 517,42
Субсидии некоммерческим организациям (за исключением государственных (муниципальных) учреждений)	0412	3014100000	630	7 517,42	7 517,42
Основное мероприятие: создание условий для развития территории опережающего социально-экономического развития "Северск"	0412	3014200000		0,10	0,10
Иные бюджетные ассигнования	0412	3014200000	800	0,10	0,10
Субсидии юридическим лицам (кроме некоммерческих организаций), индивидуальным предпринимателям, физическим лицам - производителям товаров, работ, услуг	0412	3014200000	810	0,10	0,10
Подпрограмма "Финансовая, имущественная, информационная и консультационная поддержка субъектов малого и среднего предпринимательства, развитие молодежного предпринимательства"	0412	3020000000		10 805,36	10 805,36
Основное мероприятие: предоставление финансовой поддержки субъектам малого и среднего предпринимательства	0412	3024100000		6 322,36	6 322,36
Иные бюджетные ассигнования	0412	3024100000	800	6 322,36	6 322,36
Субсидии юридическим лицам (кроме некоммерческих организаций), индивидуальным предпринимателям, физическим лицам - производителям товаров, работ, услуг	0412	3024100000	810	6 322,36	6 322,36
Основное мероприятие: предоставление субсидий Фонду "МКК ФРМСП ЗАТО Северск" в целях оказания финансовой поддержки субъектам малого и среднего предпринимательства	0412	3024300000		4 394,45	4 394,45
Предоставление субсидий бюджетным, автономным учреждениям и иным некоммерческим организациям	0412	3024300000	600	4 394,45	4 394,45
Субсидии некоммерческим организациям (за исключением государственных (муниципальных) учреждений)	0412	3024300000	630	4 394,45	4 394,45
Основное мероприятие: реализация мероприятий, направленных на обеспечение доступности для субъектов малого и среднего предпринимательства информационной и консультационной поддержки по вопросам ведения предпринимательской деятельности	0412	3024400000		50,00	50,00
Предоставление субсидий бюджетным, автономным учреждениям и иным некоммерческим организациям	0412	3024400000	600	50,00	50,00
Субсидии некоммерческим организациям (за исключением государственных (муниципальных) учреждений)	0412	3024400000	630	50,00	50,00
Основное мероприятие: развитие молодежного предпринимательства	0412	3024500000		38,55	38,55
Предоставление субсидий бюджетным, автономным учреждениям и иным некоммерческим организациям	0412	3024500000	600	38,55	38,55
Субсидии некоммерческим организациям (за исключением государственных (муниципальных) учреждений)	0412	3024500000	630	38,55	38,55
Подпрограмма "Создание общественной (социальной) среды, благоприятной для развития бизнеса"	0412	3030000000		793,92	793,92
Основное мероприятие: реализация мер, направленных на формирование положительного образа субъекта предпринимательства	0412	3034200000		793,92	793,92
Предоставление субсидий бюджетным, автономным учреждениям и иным некоммерческим организациям	0412	3034200000	600	668,92	668,92



Субсидии некоммерческим организациям (за исключением государственных (муниципальных) учреждений)	0412	3034200000	630	668,92		668,92
Иные бюджетные ассигнования	0412	3034200000	800	125,00		125,00
Уплата налогов, сборов и иных платежей	0412	3034200000	850	125,00		125,00
Муниципальная программа "Развитие культуры и туризма в ЗАТО Северск"	0412	3300000000		53,67		53,67
Подпрограмма "Развитие туризма на территории ЗАТО Северск"	0412	3320000000		53,67		53,67
Основное мероприятие: реконструкция, благоустройство, строительство объектов туристской инфраструктуры	0412	3324100000		33,99		33,99
Предоставление субсидий бюджетным, автономным учреждениям и иным некоммерческим организациям	0412	3324100000	600	33,99		33,99
Субсидии автономным учреждениям	0412	3324100000	620	33,99		33,99
Основное мероприятие: создание условий для развития туризма и поддержка приоритетных направлений туризма	0412	3324200000		19,68		19,68
Предоставление субсидий бюджетным, автономным учреждениям и иным некоммерческим организациям	0412	3324200000	600	19,68		19,68
Субсидии бюджетным учреждениям	0412	3324200000	610	19,68		19,68
Муниципальная программа "Эффективное управление муниципальным имуществом ЗАТО Северск"	0412	4300000000		4 024,57		4 024,57
Подпрограмма "Признание прав и регулирование отношений по муниципальной собственности ЗАТО Северск"	0412	4310000000		2 139,63		2 139,63
Ведомственная целевая программа "Эффективное управление земельными ресурсами на территории ЗАТО Северск"	0412	4312300000		2 139,63		2 139,63
Закупка товаров, работ и услуг для обеспечения государственных (муниципальных) нужд	0412	4312300000	200	2 139,63		2 139,63
Иные закупки товаров, работ и услуг для обеспечения государственных (муниципальных) нужд	0412	4312300000	240	2 139,63		2 139,63
Подпрограмма "Территориальное планирование и градостроительное зонирование территории ЗАТО Северск"	0412	4350000000		1 884,94		1 884,94
Основное мероприятие: актуализация сведений, содержащихся в действующих документах территориального планирования и градостроительного зонирования территории ЗАТО Северск	0412	4354100000		1 884,94		1 884,94
Закупка товаров, работ и услуг для обеспечения государственных (муниципальных) нужд	0412	4354100000	200	1 884,94		1 884,94
Иные закупки товаров, работ и услуг для обеспечения государственных (муниципальных) нужд	0412	4354100000	240	1 884,94		1 884,94
Жилищно-коммунальное хозяйство	0500			585 123,65	12 992,09	598 115,74
Жилищное хозяйство	0501			19 442,53	1 716,80	21 159,33
Муниципальная программа "Повышение энергоэффективности в ЗАТО Северск"	0501	3700000000		1 392,82		1 392,82
Подпрограмма "Повышение энергетической эффективности в муниципальном и жилищном секторе"	0501	3710000000		1 392,82		1 392,82
Основное мероприятие: реализация энергосберегающих мероприятий в жилищном секторе	0501	3714200000		1 392,82		1 392,82
Закупка товаров, работ и услуг для обеспечения государственных (муниципальных) нужд	0501	3714200000	200	1 392,82		1 392,82
Иные закупки товаров, работ и услуг для обеспечения государственных (муниципальных) нужд	0501	3714200000	240	1 392,82		1 392,82



Муниципальная программа "Обеспечение доступным и комфортным жильем граждан ЗАТО Северск"	0501	3800000000			18 049,71	1 716,80	19 766,51
Подпрограмма "Строительство (приобретение) жилья и ликвидация аварийного жилищного фонда в ЗАТО Северск"	0501	3810000000			1 010,10	-1 000,00	10,10
Ведомственная целевая программа "Обследование технического состояния многоквартирных домов ЗАТО Северск"	0501	3812100000			10,00		10,00
Закупка товаров, работ и услуг для обеспечения государственных (муниципальных) нужд	0501	3812100000	200		10,00		10,00
Иные закупки товаров, работ и услуг для обеспечения государственных (муниципальных) нужд	0501	3812100000	240		10,00		10,00
Основное мероприятие: строительство многоквартирных домов (приобретение квартир) для расселения аварийного жилищного фонда	0501	3814100000			1 000,10	-1 000,00	0,10
Капитальные вложения в объекты государственной (муниципальной) собственности	0501	3814100000	400		1 000,00	-1 000,00	
Бюджетные инвестиции	0501	3814100000	410		1 000,00	-1 000,00	
Иные бюджетные ассигнования	0501	3814100000	800		0,10		0,10
Уплата налогов, сборов и иных платежей	0501	3814100000	850		0,10		0,10
Подпрограмма "Содержание и управление многоквартирными домами в ЗАТО Северск"	0501	3820000000			17 039,61	2 716,80	19 756,41
Ведомственная целевая программа "Ремонт жилых помещений, находящихся в муниципальной собственности ЗАТО Северск"	0501	3822100000			5 070,95	-9,75	5 061,20
Закупка товаров, работ и услуг для обеспечения государственных (муниципальных) нужд	0501	3822100000	200		5 070,95	-9,75	5 061,20
Иные закупки товаров, работ и услуг для обеспечения государственных (муниципальных) нужд	0501	3822100000	240		5 070,95	-9,75	5 061,20
Ведомственная целевая программа "Содержание жилых помещений до заселения муниципального жилищного фонда ЗАТО Северск"	0501	3822200000			2 249,71	1 300,00	3 549,71
Закупка товаров, работ и услуг для обеспечения государственных (муниципальных) нужд	0501	3822200000	200		2 249,71	1 300,00	3 549,71
Иные закупки товаров, работ и услуг для обеспечения государственных (муниципальных) нужд	0501	3822200000	240		2 249,71	1 300,00	3 549,71
Ведомственная целевая программа "Мероприятия по развитию и поддержке деятельности товариществ собственников жилья в ЗАТО Северск"	0501	3822400000			1,88		1,88
Закупка товаров, работ и услуг для обеспечения государственных (муниципальных) нужд	0501	3822400000	200		1,88		1,88
Иные закупки товаров, работ и услуг для обеспечения государственных (муниципальных) нужд	0501	3822400000	240		1,88		1,88
Ведомственная целевая программа "Финансовое обеспечение капитального ремонта общего имущества в многоквартирных домах ЗАТО Северск в части муниципального жилищного фонда"	0501	3822500000			9 586,10	1 426,55	11 012,65
Закупка товаров, работ и услуг для обеспечения государственных (муниципальных) нужд	0501	3822500000	200		9 586,10	1 426,55	11 012,65
Иные закупки товаров, работ и услуг для обеспечения государственных (муниципальных) нужд	0501	3822500000	240		9 586,10	1 426,55	11 012,65
Ведомственная целевая программа "Организация оценки недвижимости и регистрации права собственности на жилые помещения жилищного фонда ЗАТО Северск"	0501	3822600000			121,15		121,15



Закупка товаров, работ и услуг для обеспечения государственных (муниципальных) нужд	0501	3822600000	200	121,15		121,15
Иные закупки товаров, работ и услуг для обеспечения государственных (муниципальных) нужд	0501	3822600000	240	121,15		121,15
Основное мероприятие: изготовление и установка пандусов и поручней в жилых домах	0501	3824100000		9,82		9,82
Закупка товаров, работ и услуг для обеспечения государственных (муниципальных) нужд	0501	3824100000	200	9,82		9,82
Иные закупки товаров, работ и услуг для обеспечения государственных (муниципальных) нужд	0501	3824100000	240	9,82		9,82
Коммунальное хозяйство	0502			167 330,01	10 332,70	177 662,71
Муниципальная программа "Повышение энергоэффективности в ЗАТО Северск"	0502	3700000000		56 851,22		56 851,22
Подпрограмма "Повышение энергетической эффективности в муниципальном и жилищном секторе"	0502	3710000000		0,01		0,01
Основное мероприятие: реализация организационно-технических мероприятий по повышению энергоэффективности потребления энергетических ресурсов ОМСУ и МУ	0502	3714100000		0,01		0,01
Закупка товаров, работ и услуг для обеспечения государственных (муниципальных) нужд	0502	3714100000	200	0,01		0,01
Иные закупки товаров, работ и услуг для обеспечения государственных (муниципальных) нужд	0502	3714100000	240	0,01		0,01
Подпрограмма "Развитие сетей энергоснабжения в ЗАТО Северск"	0502	3720000000		56 851,21		56 851,21
Основное мероприятие: организация строительства газораспределительных сетей	0502	3724200000		56 634,79		56 634,79
Капитальные вложения в объекты государственной (муниципальной) собственности	0502	3724200000	400	56 634,79		56 634,79
Бюджетные инвестиции	0502	3724200000	410	56 634,79		56 634,79
Основное мероприятие: модернизация освещения пешеходных переходов г.Северска	0502	3724300000		216,42		216,42
Закупка товаров, работ и услуг для обеспечения государственных (муниципальных) нужд	0502	3724300000	200	216,42		216,42
Иные закупки товаров, работ и услуг для обеспечения государственных (муниципальных) нужд	0502	3724300000	240	216,42		216,42
Муниципальная программа "Улучшение жизнедеятельности внегородских территорий ЗАТО Северск"	0502	3900000000		33 037,29	5 565,73	38 603,02
Подпрограмма "Создание условий для развития субъектов малых форм хозяйствования и обеспечения граждан внегородских территорий услугами теплоснабжения и водоснабжения"	0502	3920000000		33 037,29	5 565,73	38 603,02
Ведомственная целевая программа "Возмещение ресурсоснабжающим организациям затрат в связи с оказанием услуг в сфере теплоснабжения и водоснабжения гражданам на внегородских территориях ЗАТО Северск"	0502	3922200000		27 462,74	4 065,73	31 528,47
Иные бюджетные ассигнования	0502	3922200000	800	27 462,74	4 065,73	31 528,47
Субсидии юридическим лицам (кроме некоммерческих организаций), индивидуальным предпринимателям, физическим лицам - производителям товаров, работ, услуг	0502	3922200000	810	27 462,74	4 065,73	31 528,47
Ведомственная целевая программа "Оказание услуг водоснабжения и водоотведения населению на внегородских территориях ЗАТО Северск"	0502	3922300000		5 574,55	1 500,00	7 074,55
Иные бюджетные ассигнования	0502	3922300000	800	5 574,55	1 500,00	7 074,55



Субсидии юридическим лицам (кроме некоммерческих организаций), индивидуальным предпринимателям, физическим лицам - производителям товаров, работ, услуг	0502	3922300000	810	5 574,55	1 500,00	7 074,55
Муниципальная программа "Обеспечение безопасности населения на территории ЗАТО Северск"	0502	4000000000		1 435,67	-598,50	837,17
Подпрограмма "Обеспечение первичных мер пожарной безопасности на территории ЗАТО Северск"	0502	4020000000		1 435,67	-598,50	837,17
Основное мероприятие: Проведение комплекса противопожарных мер на территории ЗАТО Северск	0502	4024400000		1 435,67	-598,50	837,17
Капитальные вложения в объекты государственной (муниципальной) собственности	0502	4024400000	400	1 435,67	-598,50	837,17
Бюджетные инвестиции	0502	4024400000	410	1 435,67	-598,50	837,17
Программа "Комплексное развитие систем коммунальной инфраструктуры ЗАТО Северск" на 2013 год и на перспективу до 2035 года	0502	8000000000		76 005,83	5 365,47	81 371,30
Инвестиционные проекты по развитию электрических сетей на территории ЗАТО Северск	0502	8004100000		450,21		450,21
Закупка товаров, работ и услуг для обеспечения государственных (муниципальных) нужд	0502	8004100000	200	450,21		450,21
Иные закупки товаров, работ и услуг для обеспечения государственных (муниципальных) нужд	0502	8004100000	240	450,21		450,21
Инвестиционные проекты по развитию системы теплоснабжения на территории ЗАТО Северск	0502	8004200000		14 879,53	4 511,75	19 391,28
Закупка товаров, работ и услуг для обеспечения государственных (муниципальных) нужд	0502	8004200000	200	10 596,60	4 511,75	15 108,35
Иные закупки товаров, работ и услуг для обеспечения государственных (муниципальных) нужд	0502	8004200000	240	10 596,60	4 511,75	15 108,35
Капитальные вложения в объекты государственной (муниципальной) собственности	0502	8004200000	400	766,44		766,44
Бюджетные инвестиции	0502	8004200000	410	766,44		766,44
Иные бюджетные ассигнования	0502	8004200000	800	3 516,49		3 516,49
Субсидии юридическим лицам (кроме некоммерческих организаций), индивидуальным предпринимателям, физическим лицам - производителям товаров, работ, услуг	0502	8004200000	810	3 516,49		3 516,49
Инвестиционные проекты по развитию системы водоснабжения на территории ЗАТО Северск	0502	8004300000		36 406,76	688,72	37 095,48
Закупка товаров, работ и услуг для обеспечения государственных (муниципальных) нужд	0502	8004300000	200	4 105,51	-161,28	3 944,23
Иные закупки товаров, работ и услуг для обеспечения государственных (муниципальных) нужд	0502	8004300000	240	4 105,51	-161,28	3 944,23
Капитальные вложения в объекты государственной (муниципальной) собственности	0502	8004300000	400	32 301,25	850,00	33 151,25
Бюджетные инвестиции	0502	8004300000	410	32 301,25	850,00	33 151,25
Инвестиционные проекты по развитию инженерной инфраструктуры и городского освещения на территории ЗАТО Северск	0502	8004600000			165,00	165,00
Закупка товаров, работ и услуг для обеспечения государственных (муниципальных) нужд	0502	8004600000	200		165,00	165,00
Иные закупки товаров, работ и услуг для обеспечения государственных (муниципальных) нужд	0502	8004600000	240		165,00	165,00



Субсидии на строительство и реконструкцию (модернизацию) объектов питьевого водоснабжения в рамках регионального проекта "Чистая вода"	0502	800F500000		24 269,33		24 269,33
Капитальные вложения в объекты государственной (муниципальной) собственности	0502	800F500000	400	24 269,33		24 269,33
Бюджетные инвестиции	0502	800F500000	410	24 269,33		24 269,33
Благоустройство	0503			281 612,45	942,59	282 555,04
Муниципальная программа "Улучшение качественного состояния объектов благоустройства и озеленения города Северска"	0503	3600000000		160 056,52	54,01	160 110,53
Подпрограмма "Озеленение города Северска"	0503	3610000000		25 339,37	390,74	25 730,11
Ведомственная целевая программа "Организация мероприятий по текущему содержанию объектов озеленения города Северска"	0503	3612100000		24 656,09	390,74	25 046,83
Закупка товаров, работ и услуг для обеспечения государственных (муниципальных) нужд	0503	3612100000	200	4 734,45	390,74	5 125,19
Иные закупки товаров, работ и услуг для обеспечения государственных (муниципальных) нужд	0503	3612100000	240	4 734,45	390,74	5 125,19
Предоставление субсидий бюджетным, автономным учреждениям и иным некоммерческим организациям	0503	3612100000	600	19 921,64		19 921,64
Субсидии бюджетным учреждениям	0503	3612100000	610	19 921,64		19 921,64
Ведомственная целевая программа "Восстановление зеленого фонда города Северска"	0503	3612200000		683,28		683,28
Предоставление субсидий бюджетным, автономным учреждениям и иным некоммерческим организациям	0503	3612200000	600	683,28		683,28
Субсидии бюджетным учреждениям	0503	3612200000	610	683,28		683,28
Подпрограмма "Благоустройство города Северска"	0503	3620000000		67 604,76	-336,73	67 268,03
Ведомственная целевая программа "Текущее содержание и ремонт объектов благоустройства на территории города Северска"	0503	3622100000		67 125,26	-336,73	66 788,53
Закупка товаров, работ и услуг для обеспечения государственных (муниципальных) нужд	0503	3622100000	200	53 378,02	-336,73	53 041,29
Иные закупки товаров, работ и услуг для обеспечения государственных (муниципальных) нужд	0503	3622100000	240	53 378,02	-336,73	53 041,29
Социальное обеспечение и иные выплаты населению	0503	3622100000	300	148,00		148,00
Иные выплаты населению	0503	3622100000	360	148,00		148,00
Предоставление субсидий бюджетным, автономным учреждениям и иным некоммерческим организациям	0503	3622100000	600	13 599,24		13 599,24
Субсидии бюджетным учреждениям	0503	3622100000	610	13 599,24		13 599,24
Ведомственная целевая программа "Проведение мероприятий для обеспечения безопасных и комфортных условий проживания на территории города Северска"	0503	3622200000		479,50		479,50
Закупка товаров, работ и услуг для обеспечения государственных (муниципальных) нужд	0503	3622200000	200	479,50		479,50
Иные закупки товаров, работ и услуг для обеспечения государственных (муниципальных) нужд	0503	3622200000	240	479,50		479,50
Подпрограмма "Создание комфортной среды в местах массового посещения на территории города Северска"	0503	3630000000		67 112,39		67 112,39
Основное мероприятие: строительство, реконструкция и капитальный ремонт объектов благоустройства	0503	3634200000		67 112,39		67 112,39



Капитальные вложения в объекты государственной (муниципальной) собственности	0503	3634200000	400	67 112,39		67 112,39
Бюджетные инвестиции	0503	3634200000	410	67 112,39		67 112,39
Муниципальная программа "Повышение энергоэффективности в ЗАТО Северск"	0503	3700000000		44 937,89	600,00	45 537,89
Подпрограмма "Развитие сетей энергоснабжения в ЗАТО Северск"	0503	3720000000		44 937,89	600,00	45 537,89
Ведомственная целевая программа "Организация уличного освещения и текущего содержания электрооборудования объектов благоустройства и объектов дорожного обустройства ЗАТО Северск"	0503	3722100000		44 937,89	600,00	45 537,89
Закупка товаров, работ и услуг для обеспечения государственных (муниципальных) нужд	0503	3722100000	200	44 493,98	600,00	45 093,98
Иные закупки товаров, работ и услуг для обеспечения государственных (муниципальных) нужд	0503	3722100000	240	44 493,98	600,00	45 093,98
Предоставление субсидий бюджетным, автономным учреждениям и иным некоммерческим организациям	0503	3722100000	600	443,91		443,91
Субсидии бюджетным учреждениям	0503	3722100000	610	443,91		443,91
Муниципальная программа "Улучшение жизнедеятельности внегородских территорий ЗАТО Северск"	0503	3900000000		5 240,58	244,94	5 485,52
Подпрограмма "Содержание и ремонт улично-дорожной сети и благоустройство внегородских территорий ЗАТО Северск"	0503	3910000000		5 240,58	244,94	5 485,52
Ведомственная целевая программа "Благоустройство и повышение внешней привлекательности внегородских территорий ЗАТО Северск"	0503	3912200000		4 761,31	244,94	5 006,25
Закупка товаров, работ и услуг для обеспечения государственных (муниципальных) нужд	0503	3912200000	200	4 761,31	244,94	5 006,25
Иные закупки товаров, работ и услуг для обеспечения государственных (муниципальных) нужд	0503	3912200000	240	4 761,31	244,94	5 006,25
Основное мероприятие: строительство, реконструкция и ремонт объектов благоустройства на внегородских территориях ЗАТО Северск	0503	3914300000		479,27		479,27
Капитальные вложения в объекты государственной (муниципальной) собственности	0503	3914300000	400	479,27		479,27
Бюджетные инвестиции	0503	3914300000	410	479,27		479,27
Муниципальная программа "Обеспечение безопасности населения на территории ЗАТО Северск"	0503	4000000000		29,10		29,10
Подпрограмма "Обеспечение первичных мер пожарной безопасности на территории ЗАТО Северск"	0503	4020000000		29,10		29,10
Основное мероприятие: Проведение комплекса противопожарных мер на территории ЗАТО Северск	0503	4024400000		29,10		29,10
Закупка товаров, работ и услуг для обеспечения государственных (муниципальных) нужд	0503	4024400000	200	29,10		29,10
Иные закупки товаров, работ и услуг для обеспечения государственных (муниципальных) нужд	0503	4024400000	240	29,10		29,10
Муниципальная программа "Охрана окружающей среды на территории ЗАТО Северск"	0503	4100000000		1 175,20	-111,15	1 064,05
Подпрограмма "Содержание особо охраняемой природной территории местного значения "Озерный комплекс пос.Самусь ЗАТО Северск"	0503	4120000000		1 175,20	-111,15	1 064,05
Основное мероприятие: содержание рекреационной зоны ООПТ	0503	4124200000		1 160,46	-109,64	1 050,82



Закупка товаров, работ и услуг для обеспечения государственных (муниципальных) нужд	0503	4124200000	200	1 160,46	-109,64	1 050,82
Иные закупки товаров, работ и услуг для обеспечения государственных (муниципальных) нужд	0503	4124200000	240	1 160,46	-109,64	1 050,82
Основное мероприятие: организация охраны ООПТ и повышение информированности населения о правилах поведения на территории ООПТ	0503	4124300000		14,74	-1,51	13,23
Закупка товаров, работ и услуг для обеспечения государственных (муниципальных) нужд	0503	4124300000	200	14,74	-1,51	13,23
Иные закупки товаров, работ и услуг для обеспечения государственных (муниципальных) нужд	0503	4124300000	240	14,74	-1,51	13,23
Муниципальная программа "Формирование современной городской среды ЗАТО Северск"	0503	4500000000		70 173,16	154,79	70 327,95
Подпрограмма "Благоустройство дворовых территорий"	0503	4510000000		13 999,20	11,28	14 010,48
Основное мероприятие: Оснащение дворовых территорий игровым и спортивным оборудованием	0503	4514100000		13 999,20	11,28	14 010,48
Закупка товаров, работ и услуг для обеспечения государственных (муниципальных) нужд	0503	4514100000	200	3 033,76	11,28	3 045,04
Иные закупки товаров, работ и услуг для обеспечения государственных (муниципальных) нужд	0503	4514100000	240	3 033,76	11,28	3 045,04
Предоставление субсидий бюджетным, автономным учреждениям и иным некоммерческим организациям	0503	4514100000	600	10 965,44		10 965,44
Субсидии некоммерческим организациям (за исключением государственных (муниципальных) учреждений)	0503	4514100000	630	10 965,44		10 965,44
Подпрограмма "Благоустройство общественных пространств"	0503	4520000000		56 173,96	143,51	56 317,47
Основное мероприятие: выполнение работ по благоустройству общественных пространств	0503	4524100000		1 943,04	143,51	2 086,55
Закупка товаров, работ и услуг для обеспечения государственных (муниципальных) нужд	0503	4524100000	200	1 943,04	143,51	2 086,55
Иные закупки товаров, работ и услуг для обеспечения государственных (муниципальных) нужд	0503	4524100000	240	1 943,04	143,51	2 086,55
Основное мероприятие: участие в региональном проекте «Формирование комфортной городской среды»	0503	452F200000		54 230,91		54 230,91
Закупка товаров, работ и услуг для обеспечения государственных (муниципальных) нужд	0503	452F200000	200	54 230,91		54 230,91
Иные закупки товаров, работ и услуг для обеспечения государственных (муниципальных) нужд	0503	452F200000	240	54 230,91		54 230,91
Другие вопросы в области жилищно-коммунального хозяйства	0505			116 738,66		116 738,66
Муниципальная программа "Обеспечение доступным и комфортным жильем граждан ЗАТО Северск"	0505	3800000000		1 810,30		1 810,30
Подпрограмма "Строительство (приобретение) жилья и ликвидация аварийного жилищного фонда в ЗАТО Северск"	0505	3810000000		1 172,86		1 172,86
Основное мероприятие: оплата расходов по договорам пожизненной ренты	0505	3814400000		1 172,86		1 172,86
Закупка товаров, работ и услуг для обеспечения государственных (муниципальных) нужд	0505	3814400000	200	75,00		75,00



Иные закупки товаров, работ и услуг для обеспечения государственных (муниципальных) нужд	0505	3814400000	240	75,00	75,00
Социальное обеспечение и иные выплаты населению	0505	3814400000	300	1 097,86	1 097,86
Социальные выплаты гражданам, кроме публичных нормативных социальных выплат	0505	3814400000	320	1 097,86	1 097,86
Подпрограмма "Содержание и управление многоквартирными домами в ЗАТО Северск"	0505	3820000000		637,44	637,44
Ведомственная целевая программа "Организация и обеспечение деятельности ТОС в ЗАТО Северск"	0505	3822300000		637,44	637,44
Предоставление субсидий бюджетным, автономным учреждениям и иным некоммерческим организациям	0505	3822300000	600	637,44	637,44
Субсидии некоммерческим организациям (за исключением государственных (муниципальных) учреждений)	0505	3822300000	630	637,44	637,44
Муниципальная программа "Дорожная деятельность и транспортное обслуживание на территории ЗАТО Северск"	0505	4700000000		46 264,51	46 264,51
Подпрограмма "Обеспечение сохранности и доступности автомобильных дорог г.Северска, улучшение транспортной инфраструктуры"	0505	4730000000		46 264,51	46 264,51
Ведомственная целевая программа "Обеспечение контроля качества выполнения работ по ремонту и содержанию объектов улично-дорожной сети и транспортного обслуживания"	0505	4732200000		46 264,51	46 264,51
Расходы на выплаты персоналу в целях обеспечения выполнения функций государственными (муниципальными) органами, казенными учреждениями, органами управления государственными внебюджетными фондами	0505	4732200000	100	41 269,43	41 269,43
Расходы на выплаты персоналу казенных учреждений	0505	4732200000	110	41 269,43	41 269,43
Закупка товаров, работ и услуг для обеспечения государственных (муниципальных) нужд	0505	4732200000	200	4 682,24	4 682,24
Иные закупки товаров, работ и услуг для обеспечения государственных (муниципальных) нужд	0505	4732200000	240	4 682,24	4 682,24
Иные бюджетные ассигнования	0505	4732200000	800	312,84	312,84
Уплата налогов, сборов и иных платежей	0505	4732200000	850	312,84	312,84
Программа "Комплексное развитие систем коммунальной инфраструктуры ЗАТО Северск" на 2013 год и на перспективу до 2035 года	0505	8000000000		68 663,85	68 663,85
Инвестиционные проекты по развитию инженерной инфраструктуры и городского освещения на территории ЗАТО Северск	0505	8004600000		68 663,85	68 663,85
Капитальные вложения в объекты государственной (муниципальной) собственности	0505	8004600000	400	68 663,85	68 663,85
Бюджетные инвестиции	0505	8004600000	410	68 663,85	68 663,85
Охрана окружающей среды	0600			167,83	167,83
Охрана объектов растительного и животного мира и среды их обитания	0603			167,83	167,83
Муниципальная программа "Охрана окружающей среды на территории ЗАТО Северск"	0603	4100000000		167,83	167,83
Подпрограмма "Экологическое развитие ЗАТО Северск"	0603	4110000000		47,00	47,00
Основное мероприятие: экологическое воспитание, образование и информирование населения	0603	4114100000		47,00	47,00
Закупка товаров, работ и услуг для обеспечения государственных (муниципальных) нужд	0603	4114100000	200	47,00	47,00



Иные закупки товаров, работ и услуг для обеспечения государственных (муниципальных) нужд	0603	4114100000	240	47,00		47,00
Подпрограмма "Содержание особо охраняемой природной территории местного значения "Озерный комплекс пос.Самусь ЗАТО Северск"	0603	4120000000		120,83		120,83
Основное мероприятие: обследование состояния природных объектов ООПТ	0603	4124100000		98,00		98,00
Закупка товаров, работ и услуг для обеспечения государственных (муниципальных) нужд	0603	4124100000	200	98,00		98,00
Иные закупки товаров, работ и услуг для обеспечения государственных (муниципальных) нужд	0603	4124100000	240	98,00		98,00
Основное мероприятие: организация охраны ООПТ и повышение информированности населения о правилах поведения на территории ООПТ	0603	4124300000		22,83		22,83
Закупка товаров, работ и услуг для обеспечения государственных (муниципальных) нужд	0603	4124300000	200	22,83		22,83
Иные закупки товаров, работ и услуг для обеспечения государственных (муниципальных) нужд	0603	4124300000	240	22,83		22,83
Образование	0700			2 773 513,08	355 460,39	3 128 973,47
Дошкольное образование	0701			982 655,19	204 009,50	1 186 664,69
Муниципальная программа "Развитие образования в ЗАТО Северск"	0701	3400000000		972 467,58	204 009,50	1 176 477,08
Подпрограмма "Организация деятельности образовательных организаций ЗАТО Северск, организация работы по развитию форм жизнеустройства детей-сирот и детей, оставшихся без попечения родителей"	0701	3450000000		972 467,58	204 009,50	1 176 477,08
Ведомственная целевая программа "Организация деятельности дошкольных образовательных организаций ЗАТО Северск"	0701	3452100000		972 467,58	204 009,50	1 176 477,08
Предоставление субсидий бюджетным, автономным учреждениям и иным некоммерческим организациям	0701	3452100000	600	972 467,58	204 009,50	1 176 477,08
Субсидии бюджетным учреждениям	0701	3452100000	610	856 072,34	173 768,64	1 029 840,98
Субсидии автономным учреждениям	0701	3452100000	620	116 395,24	30 240,86	146 636,10
Муниципальная программа "Обеспечение безопасности населения на территории ЗАТО Северск"	0701	4000000000		9 439,35		9 439,35
Подпрограмма "Обеспечение первичных мер пожарной безопасности на территории ЗАТО Северск"	0701	4020000000		9 439,35		9 439,35
Основное мероприятие: обеспечение пожарной безопасности в муниципальных учреждениях	0701	4024300000		9 439,35		9 439,35
Предоставление субсидий бюджетным, автономным учреждениям и иным некоммерческим организациям	0701	4024300000	600	9 439,35		9 439,35
Субсидии бюджетным учреждениям	0701	4024300000	610	9 439,35		9 439,35
Муниципальная программа "Цифровое развитие ЗАТО Северск"	0701	4600000000		256,00		256,00
Подпрограмма "Импортозамещение в информационных технологиях"	0701	4620000000		256,00		256,00
Основное мероприятие: переход на использование отечественного общесистемного программного обеспечения на автоматизированных рабочих местах и серверных станциях	0701	4624100000		126,50		126,50
Предоставление субсидий бюджетным, автономным учреждениям и иным некоммерческим организациям	0701	4624100000	600	126,50		126,50
Субсидии бюджетным учреждениям	0701	4624100000	610	122,57		122,57
Субсидии автономным учреждениям	0701	4624100000	620	3,93		3,93



Основное мероприятие: переход на использование отечественного прикладного и специализированного программного обеспечения на автоматизированных рабочих местах и серверных станциях	0701	4624200000		129,50		129,50
Предоставление субсидий бюджетным, автономным учреждениям и иным некоммерческим организациям	0701	4624200000	600	129,50		129,50
Субсидии бюджетным учреждениям	0701	4624200000	610	120,73		120,73
Субсидии автономным учреждениям	0701	4624200000	620	8,77		8,77
Непрограммные направления деятельности	0701	8800000000		492,26		492,26
Резервные фонды	0701	8800200000		492,26		492,26
Предоставление субсидий бюджетным, автономным учреждениям и иным некоммерческим организациям	0701	8800200000	600	492,26		492,26
Субсидии бюджетным учреждениям	0701	8800200000	610	392,26		392,26
Субсидии автономным учреждениям	0701	8800200000	620	100,00		100,00
Общее образование	0702			1 221 515,57	147 015,09	1 368 530,66
Муниципальная программа "Развитие образования в ЗАТО Северск"	0702	3400000000		1 219 132,80	146 765,09	1 365 897,89
Подпрограмма "Развитие инфраструктуры образования ЗАТО Северск"	0702	3410000000		61 504,60	-126,37	61 378,23
Ведомственная целевая программа "Организация бесплатного горячего питания обучающихся, получающих начальное общее образование в муниципальных образовательных организациях"	0702	3412100000		55 577,00		55 577,00
Предоставление субсидий бюджетным, автономным учреждениям и иным некоммерческим организациям	0702	3412100000	600	55 577,00		55 577,00
Субсидии бюджетным учреждениям	0702	3412100000	610	47 313,15		47 313,15
Субсидии автономным учреждениям	0702	3412100000	620	8 263,85		8 263,85
Основное мероприятие: капитальный ремонт, выполнение ПИР и строительные работы в общеобразовательных организациях и МБУ "Комбинат школьного питания"	0702	3414200000		3 509,40	-126,37	3 383,03
Закупка товаров, работ и услуг для обеспечения государственных (муниципальных) нужд	0702	3414200000	200	3 509,40	-126,37	3 383,03
Иные закупки товаров, работ и услуг для обеспечения государственных (муниципальных) нужд	0702	3414200000	240	3 509,40	-126,37	3 383,03
Основное мероприятие: участие в региональном проекте "Цифровая образовательная среда"	0702	341E400000		2 418,20		2 418,20
Предоставление субсидий бюджетным, автономным учреждениям и иным некоммерческим организациям	0702	341E400000	600	2 418,20		2 418,20
Субсидии бюджетным учреждениям	0702	341E400000	610	2 051,12		2 051,12
Субсидии автономным учреждениям	0702	341E400000	620	367,08		367,08
Подпрограмма "Развитие системы выявления, сопровождения и поддержки одаренных детей"	0702	3430000000		1 039,18		1 039,18
Основное мероприятие: выявление, сопровождение и поддержка одаренных детей	0702	3434100000		1 039,18		1 039,18
Предоставление субсидий бюджетным, автономным учреждениям и иным некоммерческим организациям	0702	3434100000	600	1 039,18		1 039,18
Субсидии бюджетным учреждениям	0702	3434100000	610	231,28		231,28
Субсидии автономным учреждениям	0702	3434100000	620	807,90		807,90
Подпрограмма "Организация деятельности образовательных организаций ЗАТО Северск, организация работы по развитию форм жизнеустройства детей-сирот и детей, оставшихся без попечения родителей"	0702	3450000000		1 156 589,02	146 891,46	1 303 480,48
Ведомственная целевая программа "Организация деятельности общеобразовательных организаций и организации дополнительного образования детей ЗАТО Северск"	0702	3452200000		1 150 085,33	146 891,46	1 296 976,79
Предоставление субсидий бюджетным, автономным учреждениям и иным некоммерческим организациям	0702	3452200000	600	1 150 085,33	146 891,46	1 296 976,79



Субсидии бюджетным учреждениям	0702	3452200000	610	986 699,39	115 082,75	1 101 782,14
Субсидии автономным учреждениям	0702	3452200000	620	163 385,94	31 808,71	195 194,65
Основное мероприятие: участие в региональном проекте "Патриотическое воспитание граждан Российской Федерации"	0702	345EB00000		6 503,69		6 503,69
Предоставление субсидий бюджетным, автономным учреждениям и иным некоммерческим организациям	0702	345EB00000	600	6 503,69		6 503,69
Субсидии бюджетным учреждениям	0702	345EB00000	610	5 444,81		5 444,81
Субсидии автономным учреждениям	0702	345EB00000	620	1 058,88		1 058,88
Муниципальная программа "Обеспечение безопасности населения на территории ЗАТО Северск"	0702	4000000000		1 096,13		1 096,13
Подпрограмма "Обеспечение первичных мер пожарной безопасности на территории ЗАТО Северск"	0702	4020000000		1 096,13		1 096,13
Основное мероприятие: организация обучения населения ЗАТО Северск в области пожарной безопасности	0702	4024200000		14,40		14,40
Предоставление субсидий бюджетным, автономным учреждениям и иным некоммерческим организациям	0702	4024200000	600	14,40		14,40
Субсидии бюджетным учреждениям	0702	4024200000	610	14,40		14,40
Основное мероприятие: обеспечение пожарной безопасности в муниципальных учреждениях	0702	4024300000		1 081,73		1 081,73
Предоставление субсидий бюджетным, автономным учреждениям и иным некоммерческим организациям	0702	4024300000	600	1 081,73		1 081,73
Субсидии бюджетным учреждениям	0702	4024300000	610	1 081,73		1 081,73
Муниципальная программа "Цифровое развитие ЗАТО Северск"	0702	4600000000		1 160,34		1 160,34
Подпрограмма "Импортозамещение в информационных технологиях"	0702	4620000000		1 160,34		1 160,34
Основное мероприятие: переход на использование отечественного общесистемного программного обеспечения на автоматизированных рабочих местах и серверных станциях	0702	4624100000		716,87	-14,65	702,22
Предоставление субсидий бюджетным, автономным учреждениям и иным некоммерческим организациям	0702	4624100000	600	716,87	-14,65	702,22
Субсидии бюджетным учреждениям	0702	4624100000	610	528,48	-14,65	513,83
Субсидии автономным учреждениям	0702	4624100000	620	188,39		188,39
Основное мероприятие: переход на использование отечественного прикладного и специализированного программного обеспечения на автоматизированных рабочих местах и серверных станциях	0702	4624200000		443,47	14,65	458,12
Предоставление субсидий бюджетным, автономным учреждениям и иным некоммерческим организациям	0702	4624200000	600	443,47	14,65	458,12
Субсидии бюджетным учреждениям	0702	4624200000	610	412,60	14,65	427,25
Субсидии автономным учреждениям	0702	4624200000	620	30,87		30,87
Непрограммные направления деятельности	0702	8800000000		126,30	250,00	376,30
Резервные фонды	0702	8800200000		126,30	250,00	376,30
Предоставление субсидий бюджетным, автономным учреждениям и иным некоммерческим организациям	0702	8800200000	600	126,30	250,00	376,30
Субсидии бюджетным учреждениям	0702	8800200000	610	126,30	250,00	376,30
Дополнительное образование детей	0703			323 183,84	4 725,17	327 909,01
Муниципальная программа "Развитие физической культуры и спорта в ЗАТО Северск"	0703	3100000000		113 462,17		113 462,17
Подпрограмма "Развитие системы подготовки спортивного резерва"	0703	3120000000		113 462,17		113 462,17
Ведомственная целевая программа "Организация предоставления дополнительного образования в учреждениях физкультурно-спортивной направленности"	0703	3122100000		113 462,17		113 462,17



Предоставление субсидий бюджетным, автономным учреждениям и иным некоммерческим организациям	0703	3122100000	600	113 462,17		113 462,17
Субсидии бюджетным учреждениям	0703	3122100000	610	79 994,10		79 994,10
Субсидии автономным учреждениям	0703	3122100000	620	33 468,07		33 468,07
Муниципальная программа "Развитие культуры и туризма в ЗАТО Северск"	0703	3300000000		155 892,99	3 293,80	159 186,79
Подпрограмма "Развитие культуры в ЗАТО Северск"	0703	3310000000		155 892,99	3 293,80	159 186,79
Ведомственная целевая программа "Организация предоставления дополнительного художественного образования"	0703	3312200000		155 692,43		155 692,43
Предоставление субсидий бюджетным, автономным учреждениям и иным некоммерческим организациям	0703	3312200000	600	155 692,43		155 692,43
Субсидии бюджетным учреждениям	0703	3312200000	610	46 488,02		46 488,02
Субсидии автономным учреждениям	0703	3312200000	620	109 204,41		109 204,41
Основное мероприятие: организация мероприятий, направленных на развитие материально-технической базы учреждений дополнительного образования	0703	3314100000		200,56	58,23	258,79
Закупка товаров, работ и услуг для обеспечения государственных (муниципальных) нужд	0703	3314100000	200	200,56	58,23	258,79
Иные закупки товаров, работ и услуг для обеспечения государственных (муниципальных) нужд	0703	3314100000	240	200,56	58,23	258,79
Основное мероприятие: участие в региональном проекте «Культурная среда»	0703	331A100000			3 235,57	3 235,57
Закупка товаров, работ и услуг для обеспечения государственных (муниципальных) нужд	0703	331A100000	200		3 235,57	3 235,57
Иные закупки товаров, работ и услуг для обеспечения государственных (муниципальных) нужд	0703	331A100000	240		3 235,57	3 235,57
Муниципальная программа "Развитие образования в ЗАТО Северск"	0703	3400000000		47 364,09	1 431,37	48 795,46
Подпрограмма "Развитие инфраструктуры образования ЗАТО Северск"	0703	3410000000		1 296,44	-321,75	974,69
Основное мероприятие: капитальный ремонт, выполнение ПИР и строительные работы в общеобразовательных организациях и МБУ "Комбинат школьного питания"	0703	3414200000		1 296,44	-321,75	974,69
Закупка товаров, работ и услуг для обеспечения государственных (муниципальных) нужд	0703	3414200000	200	1 296,44	-321,75	974,69
Иные закупки товаров, работ и услуг для обеспечения государственных (муниципальных) нужд	0703	3414200000	240	1 296,44	-321,75	974,69
Подпрограмма "Организация деятельности образовательных организаций ЗАТО Северск, организация работы по развитию форм жизнеустройства детей-сирот и детей, оставшихся без попечения родителей"	0703	3450000000		46 067,65	1 753,12	47 820,77
Ведомственная целевая программа "Организация деятельности общеобразовательных организаций и организации дополнительного образования детей ЗАТО Северск"	0703	3452200000		46 067,65		46 067,65
Предоставление субсидий бюджетным, автономным учреждениям и иным некоммерческим организациям	0703	3452200000	600	46 067,65		46 067,65
Субсидии бюджетным учреждениям	0703	3452200000	610	46 067,65		46 067,65
Ведомственная целевая программа "Обеспечение качественного дополнительного образования по дополнительным общеразвивающим программам в ЗАТО Северск"	0703	3452500000			1 753,12	1 753,12
Предоставление субсидий бюджетным, автономным учреждениям и иным некоммерческим организациям	0703	3452500000	600		1 753,12	1 753,12



Субсидии бюджетным учреждениям	0703	3452500000	610		1 753,12	1 753,12
Муниципальная программа "Обеспечение безопасности населения на территории ЗАТО Северск"	0703	4000000000		6 439,68		6 439,68
Подпрограмма "Профилактика преступлений и иных правонарушений на территории ЗАТО Северск"	0703	4010000000		1 558,01		1 558,01
Основное мероприятие: оснащение мест с массовым пребыванием людей и иных потенциальных объектов террористических посягательств на территории ЗАТО Северск средствами обеспечения безопасности	0703	4014300000		1 558,01		1 558,01
Предоставление субсидий бюджетным, автономным учреждениям и иным некоммерческим организациям	0703	4014300000	600	1 558,01		1 558,01
Субсидии бюджетным учреждениям	0703	4014300000	610	1 558,01		1 558,01
Подпрограмма "Обеспечение первичных мер пожарной безопасности на территории ЗАТО Северск"	0703	4020000000		4 881,67		4 881,67
Основное мероприятие: организация обучения населения ЗАТО Северск в области пожарной безопасности	0703	4024200000		176,61		176,61
Предоставление субсидий бюджетным, автономным учреждениям и иным некоммерческим организациям	0703	4024200000	600	176,61		176,61
Субсидии бюджетным учреждениям	0703	4024200000	610	176,61		176,61
Основное мероприятие: обеспечение пожарной безопасности в муниципальных учреждениях	0703	4024300000		4 705,06		4 705,06
Предоставление субсидий бюджетным, автономным учреждениям и иным некоммерческим организациям	0703	4024300000	600	4 705,06		4 705,06
Субсидии бюджетным учреждениям	0703	4024300000	610	4 086,00		4 086,00
Субсидии автономным учреждениям	0703	4024300000	620	619,06		619,06
Муниципальная программа "Цифровое развитие ЗАТО Северск"	0703	4600000000		24,91		24,91
Подпрограмма "Импортозамещение в информационных технологиях"	0703	4620000000		24,91		24,91
Основное мероприятие: переход на использование отечественного общесистемного программного обеспечения на автоматизированных рабочих местах и серверных станциях	0703	4624100000		7,32		7,32
Предоставление субсидий бюджетным, автономным учреждениям и иным некоммерческим организациям	0703	4624100000	600	7,32		7,32
Субсидии бюджетным учреждениям	0703	4624100000	610	7,32		7,32
Основное мероприятие: переход на использование отечественного прикладного и специализированного программного обеспечения на автоматизированных рабочих местах и серверных станциях	0703	4624200000		17,59		17,59
Предоставление субсидий бюджетным, автономным учреждениям и иным некоммерческим организациям	0703	4624200000	600	17,59		17,59
Субсидии бюджетным учреждениям	0703	4624200000	610	17,59		17,59
Молодежная политика	0707			2 987,27		2 987,27
Муниципальная программа "Молодежная политика в ЗАТО Северск"	0707	3200000000		2 553,30		2 553,30
Подпрограмма "Молодежь ЗАТО Северск"	0707	3210000000		2 553,30		2 553,30
Ведомственная целевая программа "Реализация молодежной политики ЗАТО Северск"	0707	3212100000		409,00		409,00
Закупка товаров, работ и услуг для обеспечения государственных (муниципальных) нужд	0707	3212100000	200	87,50		87,50
Иные закупки товаров, работ и услуг для обеспечения государственных (муниципальных) нужд	0707	3212100000	240	87,50		87,50
Социальное обеспечение и иные выплаты населению	0707	3212100000	300	176,50		176,50
Стипендии	0707	3212100000	340	116,50		116,50



Премии и гранты	0707	3212100000	350	60,00		60,00
Предоставление субсидий бюджетным, автономным учреждениям и иным некоммерческим организациям	0707	3212100000	600	145,00		145,00
Субсидии автономным учреждениям	0707	3212100000	620	145,00		145,00
Основное мероприятие: обеспечение временной занятости и трудоустройства несовершеннолетних граждан в возрасте от 14 до 18 лет в свободное от учебы время	0707	3214100000		2 144,30		2 144,30
Иные бюджетные ассигнования	0707	3214100000	800	2 144,30		2 144,30
Субсидии юридическим лицам (кроме некоммерческих организаций), индивидуальным предпринимателям, физическим лицам - производителям товаров, работ, услуг	0707	3214100000	810	2 144,30		2 144,30
Муниципальная программа "Профилактика алкоголизма, наркомании, токсикомании и ВИЧ-инфекции среди подростков и молодежи ЗАТО Северск"	0707	4400000000		433,97		433,97
Подпрограмма "Совершенствование форм и методов профилактики злоупотребления спиртными напитками и психоактивными веществами"	0707	4410000000		372,93		372,93
Основное мероприятие: проведение мероприятий, пропагандирующих здоровый образ жизни	0707	4414100000		268,40		268,40
Предоставление субсидий бюджетным, автономным учреждениям и иным некоммерческим организациям	0707	4414100000	600	268,40		268,40
Субсидии автономным учреждениям	0707	4414100000	620	268,40		268,40
Основное мероприятие: проведение семинаров-тренингов, сборов с родителями, волонтерами и другими категориями населения	0707	4414200000		104,53		104,53
Предоставление субсидий бюджетным, автономным учреждениям и иным некоммерческим организациям	0707	4414200000	600	104,53		104,53
Субсидии бюджетным учреждениям	0707	4414200000	610	104,53		104,53
Подпрограмма "Мониторинг распространения потребления психоактивных веществ среди подростков и молодежи ЗАТО Северск"	0707	4420000000		61,04		61,04
Основное мероприятие: публикация в средствах массовой информации материалов (печатных и видео) антинаркотической направленности	0707	4424200000		61,04		61,04
Предоставление субсидий бюджетным, автономным учреждениям и иным некоммерческим организациям	0707	4424200000	600	61,04		61,04
Субсидии автономным учреждениям	0707	4424200000	620	61,04		61,04
Другие вопросы в области образования	0709			243 171,21	-289,37	242 881,84
Муниципальная программа "Молодежная политика в ЗАТО Северск"	0709	3200000000		119 526,26	1 278,00	120 804,26
Подпрограмма "Семейная политика ЗАТО Северск"	0709	3220000000		100 021,01	1 278,00	101 299,01
Основное мероприятие: обеспечение отдыха и оздоровления детей ЗАТО Северск, организация функционирования детских оздоровительных лагерей	0709	3224100000		100 021,01	1 278,00	101 299,01
Социальное обеспечение и иные выплаты населению	0709	3224100000	300	200,00		200,00
Иные выплаты населению	0709	3224100000	360	200,00		200,00
Предоставление субсидий бюджетным, автономным учреждениям и иным некоммерческим организациям	0709	3224100000	600	99 821,01	1 278,00	101 099,01
Субсидии бюджетным учреждениям	0709	3224100000	610	5 418,91	16,03	5 434,94
Субсидии автономным учреждениям	0709	3224100000	620	94 402,10	1 261,97	95 664,07
Обеспечивающая подпрограмма	0709	3230000000		19 505,25		19 505,25



Расходы на выплаты персоналу в целях обеспечения выполнения функций государственными (муниципальными) органами, казенными учреждениями, органами управления государственными внебюджетными фондами	0709	3230000000	100	16 405,15		16 405,15
Расходы на выплаты персоналу государственных (муниципальных) органов	0709	3230000000	120	16 405,15		16 405,15
Закупка товаров, работ и услуг для обеспечения государственных (муниципальных) нужд	0709	3230000000	200	3 058,95		3 058,95
Иные закупки товаров, работ и услуг для обеспечения государственных (муниципальных) нужд	0709	3230000000	240	3 058,95		3 058,95
Иные бюджетные ассигнования	0709	3230000000	800	41,15		41,15
Уплата налогов, сборов и иных платежей	0709	3230000000	850	41,15		41,15
Муниципальная программа "Развитие культуры и туризма в ЗАТО Северск"	0709	3300000000		450,00	50,00	500,00
Подпрограмма "Развитие культуры в ЗАТО Северск"	0709	3310000000		450,00	50,00	500,00
Основное мероприятие: организация и проведение культурно-массовых и творческих мероприятий	0709	3314300000		450,00	50,00	500,00
Предоставление субсидий бюджетным, автономным учреждениям и иным некоммерческим организациям	0709	3314300000	600	450,00	50,00	500,00
Субсидии бюджетным учреждениям	0709	3314300000	610	100,00		100,00
Субсидии автономным учреждениям	0709	3314300000	620	350,00	50,00	400,00
Муниципальная программа "Развитие образования в ЗАТО Северск"	0709	3400000000		117 641,22	-1 617,37	116 023,85
Подпрограмма "Развитие системы выявления, сопровождения и поддержки одаренных детей"	0709	3430000000		1 016,12		1 016,12
Основное мероприятие: выявление, сопровождение и поддержка одаренных детей	0709	3434100000		402,77		402,77
Предоставление субсидий бюджетным, автономным учреждениям и иным некоммерческим организациям	0709	3434100000	600	402,77		402,77
Субсидии автономным учреждениям	0709	3434100000	620	402,77		402,77
Основное мероприятие: адресная поддержка одаренных детей	0709	3434300000		613,35		613,35
Предоставление субсидий бюджетным, автономным учреждениям и иным некоммерческим организациям	0709	3434300000	600	613,35		613,35
Субсидии автономным учреждениям	0709	3434300000	620	613,35		613,35
Подпрограмма "Педагогические кадры"	0709	3440000000		160,00		160,00
Основное мероприятие: проведение мероприятий, направленных на повышение профессионального мастерства, мотивации, рост творческой активности педагогических работников и кадрового резерва	0709	3444200000		160,00		160,00
Предоставление субсидий бюджетным, автономным учреждениям и иным некоммерческим организациям	0709	3444200000	600	160,00		160,00
Субсидии автономным учреждениям	0709	3444200000	620	160,00		160,00
Подпрограмма "Организация деятельности образовательных организаций ЗАТО Северск, организация работы по развитию форм жизнеустройства детей-сирот и детей, оставшихся без попечения родителей"	0709	3450000000			135,75	135,75
Ведомственная целевая программа "Обеспечение качественного дополнительного образования по дополнительным общеразвивающим программам в ЗАТО Северск"	0709	3452500000			135,75	135,75
Иные бюджетные ассигнования	0709	3452500000	800		135,75	135,75
Субсидии юридическим лицам (кроме некоммерческих организаций), индивидуальным предпринимателям, физическим лицам - производителям товаров, работ, услуг	0709	3452500000	810		135,75	135,75



Подпрограмма "Организация деятельности Муниципального автономного учреждения ЗАТО Северск "Ресурсный центр образования", Муниципального казенного учреждения ЗАТО Северск "Централизованная бухгалтерия образовательных учреждений" и Муниципального бюджетного учреждения ЗАТО Северск "Комбинат школьного питания"	0709	3460000000		78 411,60	-1 753,12	76 658,48
Ведомственная целевая программа "Организация деятельности Муниципального автономного учреждения ЗАТО Северск "Ресурсный центр образования"	0709	3462100000		37 766,14	-1 753,12	36 013,02
Предоставление субсидий бюджетным, автономным учреждениям и иным некоммерческим организациям	0709	3462100000	600	37 766,14	-1 753,12	36 013,02
Субсидии автономным учреждениям	0709	3462100000	620	37 766,14	-1 753,12	36 013,02
Ведомственная целевая программа "Организация деятельности Муниципального казенного учреждения ЗАТО Северск "Централизованная бухгалтерия образовательных учреждений"	0709	3462200000		40 645,46		40 645,46
Расходы на выплаты персоналу в целях обеспечения выполнения функций государственными (муниципальными) органами, казенными учреждениями, органами управления государственными внебюджетными фондами	0709	3462200000	100	37 473,89		37 473,89
Расходы на выплаты персоналу казенных учреждений	0709	3462200000	110	37 473,89		37 473,89
Закупка товаров, работ и услуг для обеспечения государственных (муниципальных) нужд	0709	3462200000	200	3 038,55		3 038,55
Иные закупки товаров, работ и услуг для обеспечения государственных (муниципальных) нужд	0709	3462200000	240	3 038,55		3 038,55
Иные бюджетные ассигнования	0709	3462200000	800	133,02		133,02
Уплата налогов, сборов и иных платежей	0709	3462200000	850	133,02		133,02
Обеспечивающая подпрограмма	0709	3470000000		38 053,50		38 053,50
Расходы на выплаты персоналу в целях обеспечения выполнения функций государственными (муниципальными) органами, казенными учреждениями, органами управления государственными внебюджетными фондами	0709	3470000000	100	36 277,61		36 277,61
Расходы на выплаты персоналу государственных (муниципальных) органов	0709	3470000000	120	36 277,61		36 277,61
Закупка товаров, работ и услуг для обеспечения государственных (муниципальных) нужд	0709	3470000000	200	1 770,88		1 770,88
Иные закупки товаров, работ и услуг для обеспечения государственных (муниципальных) нужд	0709	3470000000	240	1 770,88		1 770,88
Иные бюджетные ассигнования	0709	3470000000	800	5,01		5,01
Уплата налогов, сборов и иных платежей	0709	3470000000	850	5,01		5,01
Муниципальная программа "Обеспечение безопасности населения на территории ЗАТО Северск"	0709	4000000000		1 958,90		1 958,90
Подпрограмма "Профилактика преступлений и иных правонарушений на территории ЗАТО Северск"	0709	4010000000		573,89		573,89
Основное мероприятие: оснащение мест с массовым пребыванием людей и иных потенциальных объектов террористических посягательств на территории ЗАТО Северск средствами обеспечения безопасности	0709	4014300000		573,89		573,89
Предоставление субсидий бюджетным, автономным учреждениям и иным некоммерческим организациям	0709	4014300000	600	573,89		573,89
Субсидии автономным учреждениям	0709	4014300000	620	573,89		573,89



Подпрограмма "Обеспечение первичных мер пожарной безопасности на территории ЗАТО Северск"	0709	4020000000		1 385,01	1 385,01
Основное мероприятие: обеспечение пожарной безопасности в муниципальных учреждениях	0709	4024300000		1 385,01	1 385,01
Предоставление субсидий бюджетным, автономным учреждениям и иным некоммерческим организациям	0709	4024300000	600	1 385,01	1 385,01
Субсидии автономным учреждениям	0709	4024300000	620	1 385,01	1 385,01
Муниципальная программа "Охрана окружающей среды на территории ЗАТО Северск"	0709	4100000000		89,17	89,17
Подпрограмма "Экологическое развитие ЗАТО Северск"	0709	4110000000		89,17	89,17
Основное мероприятие: экологическое воспитание, образование и информирование населения	0709	4114100000		89,17	89,17
Предоставление субсидий бюджетным, автономным учреждениям и иным некоммерческим организациям	0709	4114100000	600	89,17	89,17
Субсидии автономным учреждениям	0709	4114100000	620	89,17	89,17
Муниципальная программа "Цифровое развитие ЗАТО Северск"	0709	4600000000		3 456,44	3 456,44
Подпрограмма "Импортозамещение в информационных технологиях"	0709	4620000000		3 456,44	3 456,44
Основное мероприятие: переход на использование отечественного общесистемного программного обеспечения на автоматизированных рабочих местах и серверных станциях	0709	4624100000		1 389,20	1 389,20
Закупка товаров, работ и услуг для обеспечения государственных (муниципальных) нужд	0709	4624100000	200	938,40	938,40
Иные закупки товаров, работ и услуг для обеспечения государственных (муниципальных) нужд	0709	4624100000	240	938,40	938,40
Предоставление субсидий бюджетным, автономным учреждениям и иным некоммерческим организациям	0709	4624100000	600	450,80	450,80
Субсидии автономным учреждениям	0709	4624100000	620	450,80	450,80
Основное мероприятие: переход на использование отечественного прикладного и специализированного программного обеспечения на автоматизированных рабочих местах и серверных станциях	0709	4624200000		2 067,24	2 067,24
Закупка товаров, работ и услуг для обеспечения государственных (муниципальных) нужд	0709	4624200000	200	1 417,54	1 417,54
Иные закупки товаров, работ и услуг для обеспечения государственных (муниципальных) нужд	0709	4624200000	240	1 417,54	1 417,54
Предоставление субсидий бюджетным, автономным учреждениям и иным некоммерческим организациям	0709	4624200000	600	649,70	649,70
Субсидии автономным учреждениям	0709	4624200000	620	649,70	649,70
Муниципальная программа "Дорожная деятельность и транспортное обслуживание на территории ЗАТО Северск"	0709	4700000000		49,22	49,22
Подпрограмма "Повышение безопасности дорожного движения на территории ЗАТО Северск"	0709	4720000000		49,22	49,22
Основное мероприятие: оснащение детских учреждений специализированными элементами дорожного обустройства и обучение	0709	4724200000		49,22	49,22
Предоставление субсидий бюджетным, автономным учреждениям и иным некоммерческим организациям	0709	4724200000	600	49,22	49,22
Субсидии автономным учреждениям	0709	4724200000	620	49,22	49,22
Культура, кинематография	0800			516 608,83	2 451,80
Культура	0801			497 642,23	1 981,73



Муниципальная программа "Развитие культуры и туризма в ЗАТО Северск"	0801	3300000000		493 158,50	1 981,73	495 140,23
Подпрограмма "Развитие культуры в ЗАТО Северск"	0801	3310000000		493 158,50	1 981,73	495 140,23
Ведомственная целевая программа "Создание условий для организации досуга и обеспечения населения ЗАТО Северск услугами организаций культуры"	0801	3312100000		417 783,69	1 981,73	419 765,42
Предоставление субсидий бюджетным, автономным учреждениям и иным некоммерческим организациям	0801	3312100000	600	417 783,69	1 981,73	419 765,42
Субсидии бюджетным учреждениям	0801	3312100000	610	293 484,44	1 981,73	295 466,17
Субсидии автономным учреждениям	0801	3312100000	620	124 299,25		124 299,25
Основное мероприятие: организация мероприятий, направленных на развитие материально-технической базы учреждений культуры	0801	3314200000		17 162,33		17 162,33
Закупка товаров, работ и услуг для обеспечения государственных (муниципальных) нужд	0801	3314200000	200	1 238,64		1 238,64
Иные закупки товаров, работ и услуг для обеспечения государственных (муниципальных) нужд	0801	3314200000	240	1 238,64		1 238,64
Предоставление субсидий бюджетным, автономным учреждениям и иным некоммерческим организациям	0801	3314200000	600	15 923,69		15 923,69
Субсидии бюджетным учреждениям	0801	3314200000	610	923,69		923,69
Субсидии автономным учреждениям	0801	3314200000	620	15 000,00		15 000,00
Основное мероприятие: организация мероприятий, направленных на поддержку творческой деятельности муниципальных учреждений культуры, их работников и иных организаций в сфере культуры	0801	3314400000		35 594,69		35 594,69
Социальное обеспечение и иные выплаты населению	0801	3314400000	300	60,00		60,00
Премии и гранты	0801	3314400000	350	60,00		60,00
Предоставление субсидий бюджетным, автономным учреждениям и иным некоммерческим организациям	0801	3314400000	600	35 534,69		35 534,69
Субсидии бюджетным учреждениям	0801	3314400000	610	28 887,29		28 887,29
Субсидии автономным учреждениям	0801	3314400000	620	6 647,40		6 647,40
Основное мероприятие: участие в региональном проекте «Культурная среда»	0801	331A100000		22 617,79		22 617,79
Закупка товаров, работ и услуг для обеспечения государственных (муниципальных) нужд	0801	331A100000	200	22 617,79		22 617,79
Иные закупки товаров, работ и услуг для обеспечения государственных (муниципальных) нужд	0801	331A100000	240	22 617,79		22 617,79
Муниципальная программа "Обеспечение безопасности населения на территории ЗАТО Северск"	0801	4000000000		4 483,73		4 483,73
Подпрограмма "Профилактика преступлений и иных правонарушений на территории ЗАТО Северск"	0801	4010000000		1 141,10		1 141,10
Основное мероприятие: оснащение мест с массовым пребыванием людей и иных потенциальных объектов террористических посягательств на территории ЗАТО Северск средствами обеспечения безопасности	0801	4014300000		1 141,10		1 141,10
Предоставление субсидий бюджетным, автономным учреждениям и иным некоммерческим организациям	0801	4014300000	600	1 141,10		1 141,10
Субсидии бюджетным учреждениям	0801	4014300000	610	920,20		920,20
Субсидии автономным учреждениям	0801	4014300000	620	220,90		220,90
Подпрограмма "Обеспечение первичных мер пожарной безопасности на территории ЗАТО Северск"	0801	4020000000		3 342,63		3 342,63



Основное мероприятие: обеспечение пожарной безопасности в муниципальных учреждениях	0801	4024300000			3 342,63		3 342,63
Предоставление субсидий бюджетным, автономным учреждениям и иным некоммерческим организациям	0801	4024300000	600		3 342,63		3 342,63
Субсидии бюджетным учреждениям	0801	4024300000	610		2 642,63		2 642,63
Субсидии автономным учреждениям	0801	4024300000	620		700,00		700,00
Другие вопросы в области культуры, кинематографии	0804				18 966,61	470,07	19 436,68
Муниципальная программа "Развитие культуры и туризма в ЗАТО Северск"	0804	3300000000			18 966,61	470,07	19 436,68
Подпрограмма "Развитие культуры в ЗАТО Северск"	0804	3310000000			6 807,51	250,00	7 057,51
Основное мероприятие: организация и проведение культурно-массовых и творческих мероприятий	0804	3314300000			6 471,51	250,00	6 721,51
Предоставление субсидий бюджетным, автономным учреждениям и иным некоммерческим организациям	0804	3314300000	600		6 471,51	250,00	6 721,51
Субсидии бюджетным учреждениям	0804	3314300000	610		2 690,00		2 690,00
Субсидии автономным учреждениям	0804	3314300000	620		3 781,51	250,00	4 031,51
Основное мероприятие: организация мероприятий, направленных на поддержку творческой деятельности муниципальных учреждений культуры, их работников и иных организаций в сфере культуры	0804	3314400000			336,00		336,00
Социальное обеспечение и иные выплаты населению	0804	3314400000	300		336,00		336,00
Стипендии	0804	3314400000	340		336,00		336,00
Обеспечивающая подпрограмма	0804	3330000000			12 159,10	220,07	12 379,17
Расходы на выплаты персоналу в целях обеспечения выполнения функций государственными (муниципальными) органами, казенными учреждениями, органами управления государственными внебюджетными фондами	0804	3330000000	100		11 109,52	220,07	11 329,59
Расходы на выплаты персоналу государственных (муниципальных) органов	0804	3330000000	120		11 109,52	220,07	11 329,59
Закупка товаров, работ и услуг для обеспечения государственных (муниципальных) нужд	0804	3330000000	200		1 047,58		1 047,58
Иные закупки товаров, работ и услуг для обеспечения государственных (муниципальных) нужд	0804	3330000000	240		1 047,58		1 047,58
Иные бюджетные ассигнования	0804	3330000000	800		2,00		2,00
Уплата налогов, сборов и иных платежей	0804	3330000000	850		2,00		2,00
Социальная политика	1000				111 919,74	1 350,93	113 270,67
Социальное обеспечение населения	1003				1 634,75	-624,75	1 010,00
Муниципальная программа "Формирование благоприятного социального климата в ЗАТО Северск"	1003	3500000000			1 010,00		1 010,00
Подпрограмма "Реализация социальных мер (льгот) для отдельных категорий граждан и поддержка социально ориентированных некоммерческих организаций"	1003	3510000000			1 010,00		1 010,00
Основное мероприятие: улучшение социального положения отдельных категорий граждан	1003	3514100000			1 010,00		1 010,00
Закупка товаров, работ и услуг для обеспечения государственных (муниципальных) нужд	1003	3514100000	200		10,00		10,00
Иные закупки товаров, работ и услуг для обеспечения государственных (муниципальных) нужд	1003	3514100000	240		10,00		10,00
Социальное обеспечение и иные выплаты населению	1003	3514100000	300		1 000,00		1 000,00
Публичные нормативные социальные выплаты гражданам	1003	3514100000	310		1 000,00		1 000,00
Муниципальная программа "Обеспечение доступным и комфортным жильем граждан ЗАТО Северск"	1003	3800000000			624,75	-624,75	



Подпрограмма "Строительство (приобретение) жилья и ликвидация аварийного жилищного фонда в ЗАТО Северск"	1003	3810000000		624,75	-624,75	
Основное мероприятие: реализация проекта "Губернаторская ипотека" на территории Томской области"	1003	3814300000		624,75	-624,75	
Социальное обеспечение и иные выплаты населению	1003	3814300000	300	624,75	-624,75	
Социальные выплаты гражданам, кроме публичных нормативных социальных выплат	1003	3814300000	320	624,75	-624,75	
Охрана семьи и детства	1004			84 769,10	1 975,68	86 744,78
Муниципальная программа "Молодежная политика в ЗАТО Северск"	1004	3200000000		9 658,66		9 658,66
Подпрограмма "Молодежь ЗАТО Северск"	1004	3210000000		9 658,66		9 658,66
Основное мероприятие: предоставление молодым семьям в установленном порядке социальных выплат на приобретение (строительство) жилья	1004	3214200000		9 658,66		9 658,66
Социальное обеспечение и иные выплаты населению	1004	3214200000	300	9 658,66		9 658,66
Социальные выплаты гражданам, кроме публичных нормативных социальных выплат	1004	3214200000	320	9 658,66		9 658,66
Муниципальная программа "Формирование благоприятного социального климата в ЗАТО Северск"	1004	3500000000		67 276,60		67 276,60
Подпрограмма "Опека детей-сирот и детей, оставшихся без попечения родителей"	1004	3530000000		67 276,60		67 276,60
Основное мероприятие: осуществление социальной поддержки в отношении детей-сирот и детей, оставшихся без попечения родителей, а также лиц из числа детей-сирот и детей, оставшихся без попечения родителей	1004	3534100000		60 251,20		60 251,20
Закупка товаров, работ и услуг для обеспечения государственных (муниципальных) нужд	1004	3534100000	200	601,64		601,64
Иные закупки товаров, работ и услуг для обеспечения государственных (муниципальных) нужд	1004	3534100000	240	601,64		601,64
Социальное обеспечение и иные выплаты населению	1004	3534100000	300	59 649,56		59 649,56
Социальные выплаты гражданам, кроме публичных нормативных социальных выплат	1004	3534100000	320	59 649,56		59 649,56
Основное мероприятие: обеспечение жильем детей-сирот и детей, оставшихся без попечения родителей, и проведение ремонта жилых помещений, принадлежащих детям-сиротам и детям, оставшимся без попечения родителей	1004	3534200000		7 025,40		7 025,40
Закупка товаров, работ и услуг для обеспечения государственных (муниципальных) нужд	1004	3534200000	200	169,00		169,00
Иные закупки товаров, работ и услуг для обеспечения государственных (муниципальных) нужд	1004	3534200000	240	169,00		169,00
Капитальные вложения в объекты государственной (муниципальной) собственности	1004	3534200000	400	6 856,40		6 856,40
Бюджетные инвестиции	1004	3534200000	410	6 856,40		6 856,40
Непрограммные направления деятельности	1004	8800000000		7 833,84	1 975,68	9 809,52
Исполнение судебных актов	1004	8800400000		7 833,84	1 975,68	9 809,52
Капитальные вложения в объекты государственной (муниципальной) собственности	1004	8800400000	400	7 833,84	1 975,68	9 809,52
Бюджетные инвестиции	1004	8800400000	410	7 833,84	1 975,68	9 809,52
Другие вопросы в области социальной политики	1006			25 515,89		25 515,89
Муниципальная программа "Формирование благоприятного социального климата в ЗАТО Северск"	1006	3500000000		25 515,89		25 515,89



Подпрограмма "Реализация социальных мер (льгот) для отдельных категорий граждан и поддержка социально ориентированных некоммерческих организаций"	1006	3510000000		25 515,89		25 515,89
Основное мероприятие: улучшение социального положения отдельных категорий граждан	1006	3514100000		17 521,24		17 521,24
Закупка товаров, работ и услуг для обеспечения государственных (муниципальных) нужд	1006	3514100000	200	45,07		45,07
Иные закупки товаров, работ и услуг для обеспечения государственных (муниципальных) нужд	1006	3514100000	240	45,07		45,07
Социальное обеспечение и иные выплаты населению	1006	3514100000	300	17 476,17		17 476,17
Публичные нормативные социальные выплаты гражданам	1006	3514100000	310	3 757,57		3 757,57
Социальные выплаты гражданам, кроме публичных нормативных социальных выплат	1006	3514100000	320	13 718,60		13 718,60
Основное мероприятие: оказание финансовой, имущественной, информационной и консультационной поддержки социально ориентированным некоммерческим организациям	1006	3514200000		7 994,65		7 994,65
Предоставление субсидий бюджетным, автономным учреждениям и иным некоммерческим организациям	1006	3514200000	600	7 994,65		7 994,65
Субсидии некоммерческим организациям (за исключением государственных (муниципальных) учреждений)	1006	3514200000	630	7 994,65		7 994,65
Физическая культура и спорт	1100			321 154,71	219,68	321 374,39
Физическая культура	1101			12 400,37	48,68	12 449,05
Муниципальная программа "Развитие физической культуры и спорта в ЗАТО Северск"	1101	3100000000		12 400,37	48,68	12 449,05
Подпрограмма "Развитие физической культуры и массового спорта"	1101	3110000000		9 650,27	48,68	9 698,95
Ведомственная целевая программа "Обеспечение условий для организации проведения официальных физкультурных и спортивных мероприятий, повышение эффективности пропаганды физической культуры и спорта"	1101	3112100000		2 401,51	48,68	2 450,19
Закупка товаров, работ и услуг для обеспечения государственных (муниципальных) нужд	1101	3112100000	200	441,84		441,84
Иные закупки товаров, работ и услуг для обеспечения государственных (муниципальных) нужд	1101	3112100000	240	441,84		441,84
Социальное обеспечение и иные выплаты населению	1101	3112100000	300	250,00		250,00
Премии и гранты	1101	3112100000	350	250,00		250,00
Предоставление субсидий бюджетным, автономным учреждениям и иным некоммерческим организациям	1101	3112100000	600	1 709,67	48,68	1 758,35
Субсидии бюджетным учреждениям	1101	3112100000	610	1 335,44	48,68	1 384,12
Субсидии автономным учреждениям	1101	3112100000	620	374,23		374,23
Основное мероприятие: строительство, приобретение, реконструкция и капитальный ремонт объектов спортивного назначения	1101	3114100000		1 928,47		1 928,47
Закупка товаров, работ и услуг для обеспечения государственных (муниципальных) нужд	1101	3114100000	200	1 928,47		1 928,47
Иные закупки товаров, работ и услуг для обеспечения государственных (муниципальных) нужд	1101	3114100000	240	1 928,47		1 928,47
Основное мероприятие: участие в региональном проекте "Спорт - норма жизни"	1101	311P500000		5 320,29		5 320,29
Предоставление субсидий бюджетным, автономным учреждениям и иным некоммерческим организациям	1101	311P500000	600	5 320,29		5 320,29
Субсидии бюджетным учреждениям	1101	311P500000	610	5 320,29		5 320,29



Подпрограмма "Развитие системы подготовки спортивного резерва"	1101	3120000000			1 950,10		1 950,10
Ведомственная целевая программа "Обеспечение спортивных сборных команд ЗАТО Северск, реализация мероприятий, направленных на социальную поддержку спортсменов и их тренеров"	1101	3122200000			1 950,10		1 950,10
Социальное обеспечение и иные выплаты населению	1101	3122200000	300		960,00		960,00
Публичные нормативные выплаты гражданам несоциального характера	1101	3122200000	330		960,00		960,00
Предоставление субсидий бюджетным, автономным учреждениям и иным некоммерческим организациям	1101	3122200000	600		990,10		990,10
Субсидии бюджетным учреждениям	1101	3122200000	610		880,10		880,10
Субсидии автономным учреждениям	1101	3122200000	620		110,00		110,00
Подпрограмма "Развитие детско-юношеского и массового хоккея"	1101	3130000000			800,00		800,00
Ведомственная целевая программа "Развитие детско-юношеского и массового хоккея"	1101	3132100000			800,00		800,00
Предоставление субсидий бюджетным, автономным учреждениям и иным некоммерческим организациям	1101	3132100000	600		800,00		800,00
Субсидии бюджетным учреждениям	1101	3132100000	610		800,00		800,00
Спорт высших достижений	1103				308 474,34	171,00	308 645,34
Муниципальная программа "Развитие физической культуры и спорта в ЗАТО Северск"	1103	3100000000			308 053,04		308 053,04
Подпрограмма "Развитие физической культуры и массового спорта"	1103	3110000000			10 216,07		10 216,07
Основное мероприятие: участие в региональном проекте "Спорт - норма жизни"	1103	311P500000			10 216,07		10 216,07
Предоставление субсидий бюджетным, автономным учреждениям и иным некоммерческим организациям	1103	311P500000	600		10 216,07		10 216,07
Субсидии бюджетным учреждениям	1103	311P500000	610		8 079,32		8 079,32
Субсидии автономным учреждениям	1103	311P500000	620		2 136,75		2 136,75
Подпрограмма "Развитие системы подготовки спортивного резерва"	1103	3120000000			297 836,97		297 836,97
Ведомственная целевая программа "Организация предоставления дополнительного образования в учреждениях физкультурно-спортивной направленности"	1103	3122100000			297 836,97		297 836,97
Предоставление субсидий бюджетным, автономным учреждениям и иным некоммерческим организациям	1103	3122100000	600		297 836,97		297 836,97
Субсидии бюджетным учреждениям	1103	3122100000	610		223 697,02		223 697,02
Субсидии автономным учреждениям	1103	3122100000	620		74 139,95		74 139,95
Непрограммные направления деятельности	1103	8800000000			421,30	171,00	592,30
Резервные фонды	1103	8800200000			421,30	171,00	592,30
Предоставление субсидий бюджетным, автономным учреждениям и иным некоммерческим организациям	1103	8800200000	600		421,30	171,00	592,30
Субсидии бюджетным учреждениям	1103	8800200000	610		421,30	171,00	592,30
Другие вопросы в области физической культуры и спорта	1105				280,00		280,00
Муниципальная программа "Развитие физической культуры и спорта в ЗАТО Северск"	1105	3100000000			280,00		280,00
Подпрограмма "Развитие системы подготовки спортивного резерва"	1105	3120000000			280,00		280,00
Ведомственная целевая программа "Обеспечение спортивных сборных команд ЗАТО Северск, реализация мероприятий, направленных на социальную поддержку спортсменов и их тренеров"	1105	3122200000			280,00		280,00



Расходы на выплаты персоналу в целях обеспечения выполнения функций государственными (муниципальными) органами, казенными учреждениями, органами управления государственными внебюджетными фондами	1105	3122200000	100	280,00		280,00
Расходы на выплаты персоналу государственных (муниципальных) органов	1105	3122200000	120	280,00		280,00
Обслуживание государственного и муниципального долга	1300			15 749,79	-787,90	14 961,89
Обслуживание государственного внутреннего и муниципального долга	1301			15 749,79	-787,90	14 961,89
Муниципальная программа "Эффективное управление муниципальными финансами ЗАТО Северск"	1301	4200000000		15 749,79	-787,90	14 961,89
Подпрограмма "Обеспечение долговой устойчивости бюджета ЗАТО Северск"	1301	4220000000		15 749,79	-787,90	14 961,89
Ведомственная целевая программа "Эффективное управление муниципальным долгом ЗАТО Северск"	1301	4222100000		15 749,79	-787,90	14 961,89
Обслуживание государственного (муниципального) долга	1301	4222100000	700	15 749,79	-787,90	14 961,89
Обслуживание муниципального долга	1301	4222100000	730	15 749,79	-787,90	14 961,89
ВСЕГО:				5 577 471,52	386 301,68	5 963 773,20;

Приложение 3.1
к Решению Думы ЗАТО Северск
от 22.12.2022 № 32/1

Распределение бюджетных ассигнований бюджета ЗАТО Северск по разделам и подразделам, целевым статьям (муниципальным программам и непрограммным направлениям деятельности), группам (группам и подгруппам) видов расходов классификации расходов бюджетов на плановый период 2024 и 2025 годов

Наименование	Раздел, подраздел	Целевая статья	Вид расхода	Утверждено на 2024 год	Изменение	Утверждено на 2024 год с учетом изменений	Утверждено на 2025 год	Изменение	Утверждено на 2025 год с учетом изменений
Общегосударственные вопросы	0100			350 268,48	210,80	350 479,28	410 126,70		410 126,70
Функционирование высшего должностного лица субъекта Российской Федерации и муниципального образования	0102			3 080,58		3 080,58	3 080,58		3 080,58
Непрограммные направления деятельности	0102	8800000000		3 080,58		3 080,58	3 080,58		3 080,58
Обеспечение деятельности органов местного самоуправления и казенных учреждений	0102	8800100000		3 080,58		3 080,58	3 080,58		3 080,58
Расходы на выплаты персоналу в целях обеспечения выполнения функций государственными (муниципальными) органами, казенными учреждениями, органами управления государственными внебюджетными фондами	0102	8800100000	100	3 080,58		3 080,58	3 080,58		3 080,58
Расходы на выплаты персоналу государственных (муниципальных) органов	0102	8800100000	120	3 080,58		3 080,58	3 080,58		3 080,58
Функционирование законодательных (представительных) органов государственной власти и представительных органов муниципальных образований	0103			36 353,32		36 353,32	36 353,32		36 353,32
Непрограммные направления деятельности	0103	8800000000		36 353,32		36 353,32	36 353,32		36 353,32



Обеспечение деятельности органов местного самоуправления и казенных учреждений	0103	8800100000		36 353,32		36 353,32	36 353,32		36 353,32
Расходы на выплаты персоналу в целях обеспечения выполнения функций государственными (муниципальными) органами, казенными учреждениями, органами управления государственными внебюджетными фондами	0103	8800100000	100	31 882,20		31 882,20	31 882,20		31 882,20
Расходы на выплаты персоналу государственных (муниципальных) органов	0103	8800100000	120	31 882,20		31 882,20	31 882,20		31 882,20
Закупка товаров, работ и услуг для обеспечения государственных (муниципальных) нужд	0103	8800100000	200	4 428,22		4 428,22	4 428,22		4 428,22
Иные закупки товаров, работ и услуг для обеспечения государственных (муниципальных) нужд	0103	8800100000	240	4 428,22		4 428,22	4 428,22		4 428,22
Иные бюджетные ассигнования	0103	8800100000	800	42,90		42,90	42,90		42,90
Уплата налогов, сборов и иных платежей	0103	8800100000	850	42,90		42,90	42,90		42,90
Функционирование Правительства Российской Федерации, высших исполнительных органов государственной власти субъектов Российской Федерации, местных администраций	0104			172 845,69		172 845,69	172 943,01		172 943,01
Муниципальная программа "Улучшение жизнедеятельности внегородских территорий ЗАТО Северск"	0104	3900000000		13 707,17		13 707,17	13 707,17		13 707,17
Обеспечивающая подпрограмма	0104	3930000000		13 707,17		13 707,17	13 707,17		13 707,17
Расходы на выплаты персоналу в целях обеспечения выполнения функций государственными (муниципальными) органами, казенными учреждениями, органами управления государственными внебюджетными фондами	0104	3930000000	100	10 081,96		10 081,96	10 081,96		10 081,96
Расходы на выплаты персоналу государственных (муниципальных) органов	0104	3930000000	120	10 081,96		10 081,96	10 081,96		10 081,96
Закупка товаров, работ и услуг для обеспечения государственных (муниципальных) нужд	0104	3930000000	200	3 604,65		3 604,65	3 604,65		3 604,65
Иные закупки товаров, работ и услуг для обеспечения государственных (муниципальных) нужд	0104	3930000000	240	3 604,65		3 604,65	3 604,65		3 604,65
Иные бюджетные ассигнования	0104	3930000000	800	20,56		20,56	20,56		20,56
Уплата налогов, сборов и иных платежей	0104	3930000000	850	20,56		20,56	20,56		20,56
Непрограммные направления деятельности	0104	8800000000		159 138,52		159 138,52	159 235,84		159 235,84



Обеспечение деятельности органов местного самоуправления и казенных учреждений	0104	8800100000		159 138,52		159 138,52	159 235,84		159 235,84
Расходы на выплаты персоналу в целях обеспечения выполнения функций государственными (муниципальными) органами, казенными учреждениями, органами управления государственными внебюджетными фондами	0104	8800100000	100	135 325,06		135 325,06	135 422,38		135 422,38
Расходы на выплаты персоналу государственных (муниципальных) органов	0104	8800100000	120	135 325,06		135 325,06	135 422,38		135 422,38
Закупка товаров, работ и услуг для обеспечения государственных (муниципальных) нужд	0104	8800100000	200	22 188,07		22 188,07	22 188,07		22 188,07
Иные закупки товаров, работ и услуг для обеспечения государственных (муниципальных) нужд	0104	8800100000	240	22 188,07		22 188,07	22 188,07		22 188,07
Иные бюджетные ассигнования	0104	8800100000	800	1 625,39		1 625,39	1 625,39		1 625,39
Уплата налогов, сборов и иных платежей	0104	8800100000	850	1 625,39		1 625,39	1 625,39		1 625,39
Судебная система	0105			3,00		3,00	2,70		2,70
Непрограммные направления деятельности	0105	8800000000		3,00		3,00	2,70		2,70
Прочие расходы	0105	8800700000		3,00		3,00	2,70		2,70
Закупка товаров, работ и услуг для обеспечения государственных (муниципальных) нужд	0105	8800700000	200	3,00		3,00	2,70		2,70
Иные закупки товаров, работ и услуг для обеспечения государственных (муниципальных) нужд	0105	8800700000	240	3,00		3,00	2,70		2,70
Обеспечение деятельности финансовых, налоговых и таможенных органов и органов финансового (финансово-бюджетного) надзора	0106			43 170,61	-46,43	43 124,18	43 163,80		43 163,80
Муниципальная программа "Эффективное управление муниципальными финансами ЗАТО Северск"	0106	4200000000		30 327,42	-46,43	30 280,99	30 313,90		30 313,90
Обеспечивающая подпрограмма	0106	4230000000		30 327,42	-46,43	30 280,99	30 313,90		30 313,90
Расходы на выплаты персоналу в целях обеспечения выполнения функций государственными (муниципальными) органами, казенными учреждениями, органами управления государственными внебюджетными фондами	0106	4230000000	100	28 375,46		28 375,46	28 375,46		28 375,46
Расходы на выплаты персоналу государственных (муниципальных) органов	0106	4230000000	120	28 375,46		28 375,46	28 375,46		28 375,46
Закупка товаров, работ и услуг для обеспечения государственных (муниципальных) нужд	0106	4230000000	200	1 926,96	-46,43	1 880,53	1 913,44		1 913,44



Иные закупки товаров, работ и услуг для обеспечения государственных (муниципальных) нужд	0106	4230000000	240	1 926,96	-46,43	1 880,53	1 913,44	1 913,44
Иные бюджетные ассигнования	0106	4230000000	800	25,00		25,00	25,00	25,00
Уплата налогов, сборов и иных платежей	0106	4230000000	850	25,00		25,00	25,00	25,00
Непрограммные направления деятельности	0106	8800000000		12 843,19		12 843,19	12 849,90	12 849,90
Обеспечение деятельности органов местного самоуправления и казенных учреждений	0106	8800100000		12 843,19		12 843,19	12 849,90	12 849,90
Расходы на выплаты персоналу в целях обеспечения выполнения функций государственными (муниципальными) органами, казенными учреждениями, органами управления государственными внебюджетными фондами	0106	8800100000	100	12 263,19		12 263,19	12 269,90	12 269,90
Расходы на выплаты персоналу государственных (муниципальных) органов	0106	8800100000	120	12 263,19		12 263,19	12 269,90	12 269,90
Закупка товаров, работ и услуг для обеспечения государственных (муниципальных) нужд	0106	8800100000	200	580,00		580,00	580,00	580,00
Иные закупки товаров, работ и услуг для обеспечения государственных (муниципальных) нужд	0106	8800100000	240	580,00		580,00	580,00	580,00
Резервные фонды	0111			2 999,50		2 999,50	3 000,00	3 000,00
Непрограммные направления деятельности	0111	8800000000		2 999,50		2 999,50	3 000,00	3 000,00
Резервные фонды	0111	8800200000		2 999,50		2 999,50	3 000,00	3 000,00
Иные бюджетные ассигнования	0111	8800200000	800	2 999,50		2 999,50	3 000,00	3 000,00
Резервные средства	0111	8800200000	870	2 999,50		2 999,50	3 000,00	3 000,00
Другие общегосударственные вопросы	0113			91 815,78	257,23	92 073,01	151 583,29	151 583,29
Муниципальная программа "Эффективное управление муниципальными финансами ЗАТО Северск"	0113	4200000000		762,70	46,43	809,13	838,20	838,20
Подпрограмма "Повышение эффективности управления муниципальными финансами"	0113	4210000000		762,70	46,43	809,13	838,20	838,20
Ведомственная целевая программа "Совершенствование информационно-технического сопровождения бюджетного процесса на территории ЗАТО Северск"	0113	4212200000		762,70	46,43	809,13	838,20	838,20
Закупка товаров, работ и услуг для обеспечения государственных (муниципальных) нужд	0113	4212200000	200	762,70	46,43	809,13	838,20	838,20
Иные закупки товаров, работ и услуг для обеспечения государственных (муниципальных) нужд	0113	4212200000	240	762,70	46,43	809,13	838,20	838,20
Муниципальная программа "Эффективное управление муниципальным имуществом ЗАТО Северск"	0113	4300000000		16 311,98		16 311,98	16 808,17	16 808,17



Подпрограмма "Признание прав и регулирование отношений по муниципальной собственности ЗАТО Северск"	0113	4310000000		932,30		932,30	932,30	932,30
Ведомственная целевая программа "Организация учета объектов недвижимого и движимого имущества ЗАТО Северск, в том числе признанных бесхозными, в Реестре муниципального имущества ЗАТО Северск"	0113	4312100000		932,30		932,30	932,30	932,30
Закупка товаров, работ и услуг для обеспечения государственных (муниципальных) нужд	0113	4312100000	200	932,30		932,30	932,30	932,30
Иные закупки товаров, работ и услуг для обеспечения государственных (муниципальных) нужд	0113	4312100000	240	932,30		932,30	932,30	932,30
Подпрограмма "Содержание, обслуживание и строительство муниципального имущества ЗАТО Северск, содержание общего имущества в многоквартирных домах"	0113	4320000000		15 379,68		15 379,68	15 875,87	15 875,87
Ведомственная целевая программа "Организация деятельности по содержанию и обслуживанию временно не используемого имущества муниципальной казны ЗАТО Северск, финансовое обеспечение платежей в части муниципальных нежилых помещений, расположенных в многоквартирных домах"	0113	4322100000		15 379,68		15 379,68	15 875,87	15 875,87
Закупка товаров, работ и услуг для обеспечения государственных (муниципальных) нужд	0113	4322100000	200	15 379,68		15 379,68	15 875,87	15 875,87
Иные закупки товаров, работ и услуг для обеспечения государственных (муниципальных) нужд	0113	4322100000	240	15 379,68		15 379,68	15 875,87	15 875,87
Муниципальная программа "Цифровое развитие ЗАТО Северск"	0113	4600000000		2 218,09		2 218,09	2 218,09	2 218,09
Подпрограмма "Импортозамещение в информационных технологиях"	0113	4620000000		2 218,09		2 218,09	2 218,09	2 218,09
Основное мероприятие: переход на использование отечественного прикладного и специализированного программного обеспечения на автоматизированных рабочих местах и серверных станциях	0113	4624200000		2 218,09		2 218,09	2 218,09	2 218,09
Закупка товаров, работ и услуг для обеспечения государственных (муниципальных) нужд	0113	4624200000	200	2 218,09		2 218,09	2 218,09	2 218,09
Иные закупки товаров, работ и услуг для обеспечения государственных (муниципальных) нужд	0113	4624200000	240	2 218,09		2 218,09	2 218,09	2 218,09
Непрограммные направления деятельности	0113	8800000000		72 523,01	210,80	72 733,81	131 718,83	131 718,83



Обеспечение деятельности органов местного самоуправления и казенных учреждений	0113	8800100000		5 044,74		5 044,74	5 044,74	5 044,74
Расходы на выплаты персоналу в целях обеспечения выполнения функций государственными (муниципальными) органами, казенными учреждениями, органами управления государственными внебюджетными фондами	0113	8800100000	100	4 795,43		4 795,43	4 795,43	4 795,43
Расходы на выплаты персоналу казенных учреждений	0113	8800100000	110	4 795,43		4 795,43	4 795,43	4 795,43
Закупка товаров, работ и услуг для обеспечения государственных (муниципальных) нужд	0113	8800100000	200	246,41		246,41	246,41	246,41
Иные закупки товаров, работ и услуг для обеспечения государственных (муниципальных) нужд	0113	8800100000	240	246,41		246,41	246,41	246,41
Иные бюджетные ассигнования	0113	8800100000	800	2,90		2,90	2,90	2,90
Уплата налогов, сборов и иных платежей	0113	8800100000	850	2,90		2,90	2,90	2,90
Расходы на осуществление адресных выплат	0113	8800300000		1 325,58		1 325,58	1 325,58	1 325,58
Закупка товаров, работ и услуг для обеспечения государственных (муниципальных) нужд	0113	8800300000	200	5,58		5,58	5,58	5,58
Иные закупки товаров, работ и услуг для обеспечения государственных (муниципальных) нужд	0113	8800300000	240	5,58		5,58	5,58	5,58
Социальное обеспечение и иные выплаты населению	0113	8800300000	300	1 320,00		1 320,00	1 320,00	1 320,00
Иные выплаты населению	0113	8800300000	360	1 320,00		1 320,00	1 320,00	1 320,00
Исполнение судебных актов	0113	8800400000		0,10		0,10	0,10	0,10
Иные бюджетные ассигнования	0113	8800400000	800	0,10		0,10	0,10	0,10
Уплата налогов, сборов и иных платежей	0113	8800400000	850	0,10		0,10	0,10	0,10
Оплата членских, целевых и других взносов для участия городского округа ЗАТО Северск в различных Ассоциациях, межмуниципальных объединениях и организациях, некоммерческих организациях	0113	8800500000		243,41		243,41	243,41	243,41
Иные бюджетные ассигнования	0113	8800500000	800	243,41		243,41	243,41	243,41
Уплата налогов, сборов и иных платежей	0113	8800500000	850	243,41		243,41	243,41	243,41
Информационные расходы органов местного самоуправления	0113	8800600000		6 596,78		6 596,78	6 616,60	6 616,60
Закупка товаров, работ и услуг для обеспечения государственных (муниципальных) нужд	0113	8800600000	200	6 596,78		6 596,78	6 616,60	6 616,60



Иные закупки товаров, работ и услуг для обеспечения государственных (муниципальных) нужд	0113	8800600000	240	6 596,78		6 596,78	6 616,60		6 616,60
Условно утвержденные расходы	0113	8800800000		59 312,40	210,80	59 523,20	118 488,40		118 488,40
Иные бюджетные ассигнования	0113	8800800000	800	59 312,40	210,80	59 523,20	118 488,40		118 488,40
Резервные средства	0113	8800800000	870	59 312,40	210,80	59 523,20	118 488,40		118 488,40
Национальная оборона	0200			68,00		68,00	68,00		68,00
Мобилизационная подготовка экономики	0204			68,00		68,00	68,00		68,00
Непрограммные направления деятельности	0204	8800000000		68,00		68,00	68,00		68,00
Прочие расходы	0204	8800700000		68,00		68,00	68,00		68,00
Закупка товаров, работ и услуг для обеспечения государственных (муниципальных) нужд	0204	8800700000	200	68,00		68,00	68,00		68,00
Иные закупки товаров, работ и услуг для обеспечения государственных (муниципальных) нужд	0204	8800700000	240	68,00		68,00	68,00		68,00
Национальная безопасность и правоохранительная деятельность	0300			28 025,00		28 025,00	28 901,53		28 901,53
Гражданская оборона	0309			6 134,85		6 134,85	7 000,00		7 000,00
Муниципальная программа "Обеспечение безопасности населения на территории ЗАТО Северск"	0309	4000000000		6 134,85		6 134,85	7 000,00		7 000,00
Подпрограмма "Повышение уровня защиты населения и территории ЗАТО Северск от чрезвычайных ситуаций мирного и военного времени"	0309	4030000000		6 134,85		6 134,85	7 000,00		7 000,00
Основное мероприятие: совершенствование системы оповещения населения ЗАТО Северск	0309	4034300000		6 134,85		6 134,85	7 000,00		7 000,00
Капитальные вложения в объекты государственной (муниципальной) собственности	0309	4034300000	400	6 134,85		6 134,85	7 000,00		7 000,00
Бюджетные инвестиции	0309	4034300000	410	6 134,85		6 134,85	7 000,00		7 000,00
Защита населения и территории от чрезвычайных ситуаций природного и техногенного характера, пожарная безопасность	0310			21 890,15		21 890,15	21 901,53		21 901,53
Муниципальная программа "Обеспечение безопасности населения на территории ЗАТО Северск"	0310	4000000000		21 890,15		21 890,15	21 901,53		21 901,53
Подпрограмма "Обеспечение первичных мер пожарной безопасности на территории ЗАТО Северск"	0310	4020000000		101,96		101,96	101,96		101,96
Основное мероприятие: Проведение комплекса противопожарных мер на территории ЗАТО Северск	0310	4024400000		101,96		101,96	101,96		101,96
Закупка товаров, работ и услуг для обеспечения государственных (муниципальных) нужд	0310	4024400000	200	101,96		101,96	101,96		101,96
Иные закупки товаров, работ и услуг для обеспечения государственных (муниципальных) нужд	0310	4024400000	240	101,96		101,96	101,96		101,96



Подпрограмма "Повышение уровня защиты населения и территории ЗАТО Северск от чрезвычайных ситуаций мирного и военного времени"	0310	4030000000		9 832,51		9 832,51	9 843,89		9 843,89
Ведомственная целевая программа "Обеспечение деятельности МКУ "Единая дежурно-диспетчерская служба ЗАТО Северск"	0310	4032200000		9 817,94		9 817,94	9 829,32		9 829,32
Расходы на выплаты персоналу в целях обеспечения выполнения функций государственными (муниципальными) органами, казенными учреждениями, органами управления государственными внебюджетными фондами	0310	4032200000	100	9 817,94		9 817,94	9 829,32		9 829,32
Расходы на выплаты персоналу казенных учреждений	0310	4032200000	110	9 817,94		9 817,94	9 829,32		9 829,32
Основное мероприятие: проведение мероприятий, направленных на предупреждение чрезвычайных ситуаций	0310	4034100000		14,57		14,57	14,57		14,57
Закупка товаров, работ и услуг для обеспечения государственных (муниципальных) нужд	0310	4034100000	200	14,57		14,57	14,57		14,57
Иные закупки товаров, работ и услуг для обеспечения государственных (муниципальных) нужд	0310	4034100000	240	14,57		14,57	14,57		14,57
Обеспечивающая подпрограмма	0310	4040000000		11 955,68		11 955,68	11 955,68		11 955,68
Расходы на выплаты персоналу в целях обеспечения выполнения функций государственными (муниципальными) органами, казенными учреждениями, органами управления государственными внебюджетными фондами	0310	4040000000	100	11 955,68		11 955,68	11 955,68		11 955,68
Расходы на выплаты персоналу государственных (муниципальных) органов	0310	4040000000	120	11 955,68		11 955,68	11 955,68		11 955,68
Национальная экономика	0400			409 276,30		409 276,30	352 287,23		352 287,23
Общеэкономические вопросы	0401			102 333,45		102 333,45	102 443,32		102 443,32
Муниципальная программа "Улучшение качества состояния объектов благоустройства и озеленения города Северска"	0401	3600000000		35 158,54		35 158,54	35 158,54		35 158,54
Обеспечивающая подпрограмма УЖКХ ТиС	0401	3640000000		35 158,54		35 158,54	35 158,54		35 158,54
Расходы на выплаты персоналу в целях обеспечения выполнения функций государственными (муниципальными) органами, казенными учреждениями, органами управления государственными внебюджетными фондами	0401	3640000000	100	31 793,82		31 793,82	31 793,82		31 793,82



Расходы на выплаты персоналу государственных (муниципальных) органов	0401	3640000000	120	31 793,82		31 793,82	31 793,82		31 793,82
Закупка товаров, работ и услуг для обеспечения государственных (муниципальных) нужд	0401	3640000000	200	3 260,24		3 260,24	3 260,24		3 260,24
Иные закупки товаров, работ и услуг для обеспечения государственных (муниципальных) нужд	0401	3640000000	240	3 260,24		3 260,24	3 260,24		3 260,24
Иные бюджетные ассигнования	0401	3640000000	800	104,48		104,48	104,48		104,48
Уплата налогов, сборов и иных платежей	0401	3640000000	850	104,48		104,48	104,48		104,48
Муниципальная программа "Эффективное управление муниципальным имуществом ЗАТО Северск"	0401	4300000000		38 758,78		38 758,78	38 868,65		38 868,65
Обеспечивающая подпрограмма	0401	4340000000		38 758,78		38 758,78	38 868,65		38 868,65
Расходы на выплаты персоналу в целях обеспечения выполнения функций государственными (муниципальными) органами, казенными учреждениями, органами управления государственными внебюджетными фондами	0401	4340000000	100	29 748,91		29 748,91	29 748,91		29 748,91
Расходы на выплаты персоналу государственных (муниципальных) органов	0401	4340000000	120	29 748,91		29 748,91	29 748,91		29 748,91
Закупка товаров, работ и услуг для обеспечения государственных (муниципальных) нужд	0401	4340000000	200	9 009,87		9 009,87	9 119,74		9 119,74
Иные закупки товаров, работ и услуг для обеспечения государственных (муниципальных) нужд	0401	4340000000	240	9 009,87		9 009,87	9 119,74		9 119,74
Муниципальная программа "Дорожная деятельность и транспортное обслуживание на территории ЗАТО Северск"	0401	4700000000		27 906,73		27 906,73	27 906,73		27 906,73
Обеспечивающая подпрограмма УКС Администрации ЗАТО Северск	0401	4750000000		27 906,73		27 906,73	27 906,73		27 906,73
Расходы на выплаты персоналу в целях обеспечения выполнения функций государственными (муниципальными) органами, казенными учреждениями, органами управления государственными внебюджетными фондами	0401	4750000000	100	25 925,33		25 925,33	25 925,33		25 925,33
Расходы на выплаты персоналу государственных (муниципальных) органов	0401	4750000000	120	25 925,33		25 925,33	25 925,33		25 925,33
Закупка товаров, работ и услуг для обеспечения государственных (муниципальных) нужд	0401	4750000000	200	1 902,94		1 902,94	1 902,94		1 902,94
Иные закупки товаров, работ и услуг для обеспечения государственных (муниципальных) нужд	0401	4750000000	240	1 902,94		1 902,94	1 902,94		1 902,94



Иные бюджетные ассигнования	0401	4750000000	800	78,46		78,46	78,46		78,46
Уплата налогов, сборов и иных платежей	0401	4750000000	850	78,46		78,46	78,46		78,46
Непрограммные направления деятельности	0401	8800000000		509,40		509,40	509,40		509,40
Обеспечение деятельности органов местного самоуправления и казенных учреждений	0401	8800100000		509,40		509,40	509,40		509,40
Расходы на выплаты персоналу в целях обеспечения выполнения функций государственными (муниципальными) органами, казенными учреждениями, органами управления государственными внебюджетными фондами	0401	8800100000	100	463,09		463,09	463,09		463,09
Расходы на выплаты персоналу государственных (муниципальных) органов	0401	8800100000	120	463,09		463,09	463,09		463,09
Закупка товаров, работ и услуг для обеспечения государственных (муниципальных) нужд	0401	8800100000	200	46,31		46,31	46,31		46,31
Иные закупки товаров, работ и услуг для обеспечения государственных (муниципальных) нужд	0401	8800100000	240	46,31		46,31	46,31		46,31
Сельское хозяйство и рыболовство	0405			5 227,80		5 227,80	5 227,80		5 227,80
Муниципальная программа "Улучшение качественного состояния объектов благоустройства и озеленения города Северска"	0405	3600000000		4 371,30		4 371,30	4 371,30		4 371,30
Подпрограмма "Благоустройство города Северска"	0405	3620000000		4 324,00		4 324,00	4 324,00		4 324,00
Ведомственная целевая программа "Проведение мероприятий для обеспечения безопасных и комфортных условий проживания на территории города Северска"	0405	3622200000		4 324,00		4 324,00	4 324,00		4 324,00
Закупка товаров, работ и услуг для обеспечения государственных (муниципальных) нужд	0405	3622200000	200	4 324,00		4 324,00	4 324,00		4 324,00
Иные закупки товаров, работ и услуг для обеспечения государственных (муниципальных) нужд	0405	3622200000	240	4 324,00		4 324,00	4 324,00		4 324,00
Обеспечивающая подпрограмма УЖКХ ТиС	0405	3640000000		47,30		47,30	47,30		47,30
Расходы на выплаты персоналу в целях обеспечения выполнения функций государственными (муниципальными) органами, казенными учреждениями, органами управления государственными внебюджетными фондами	0405	3640000000	100	47,30		47,30	47,30		47,30



Расходы на выплаты персоналу государственных (муниципальных) органов	0405	3640000000	120	47,30		47,30	47,30		47,30
Муниципальная программа "Улучшение жизнедеятельности внегородских территорий ЗАТО Северск"	0405	3900000000		856,50		856,50	856,50		856,50
Подпрограмма "Создание условий для развития субъектов малых форм хозяйствования и обеспечения граждан внегородских территорий услугами теплоснабжения и водоснабжения"	0405	3920000000		698,20		698,20	698,20		698,20
Ведомственная целевая программа "Оказание поддержки субъектам малых форм хозяйствования на территории ЗАТО Северск"	0405	3922100000		698,20		698,20	698,20		698,20
Закупка товаров, работ и услуг для обеспечения государственных (муниципальных) нужд	0405	3922100000	200	100,00		100,00	100,00		100,00
Иные закупки товаров, работ и услуг для обеспечения государственных (муниципальных) нужд	0405	3922100000	240	100,00		100,00	100,00		100,00
Иные бюджетные ассигнования	0405	3922100000	800	598,20		598,20	598,20		598,20
Субсидии юридическим лицам (кроме некоммерческих организаций), индивидуальным предпринимателям, физическим лицам - производителям товаров, работ, услуг	0405	3922100000	810	598,20		598,20	598,20		598,20
Обеспечивающая подпрограмма	0405	3930000000		158,30		158,30	158,30		158,30
Расходы на выплаты персоналу в целях обеспечения выполнения функций государственными (муниципальными) органами, казенными учреждениями, органами управления государственными внебюджетными фондами	0405	3930000000	100	143,93		143,93	143,93		143,93
Расходы на выплаты персоналу государственных (муниципальных) органов	0405	3930000000	120	143,93		143,93	143,93		143,93
Закупка товаров, работ и услуг для обеспечения государственных (муниципальных) нужд	0405	3930000000	200	14,37		14,37	14,37		14,37
Иные закупки товаров, работ и услуг для обеспечения государственных (муниципальных) нужд	0405	3930000000	240	14,37		14,37	14,37		14,37
Лесное хозяйство	0407			17 830,83		17 830,83	17 262,95		17 262,95
Муниципальная программа "Обеспечение безопасности населения на территории ЗАТО Северск"	0407	4000000000		516,75		516,75	516,75		516,75
Подпрограмма "Обеспечение первичных мер пожарной безопасности на территории ЗАТО Северск"	0407	4020000000		516,75		516,75	516,75		516,75



Основное мероприятие: организация обучения населения ЗАТО Северск в области пожарной безопасности	0407	4024200000		18,00		18,00	18,00	18,00
Закупка товаров, работ и услуг для обеспечения государственных (муниципальных) нужд	0407	4024200000	200	18,00		18,00	18,00	18,00
Иные закупки товаров, работ и услуг для обеспечения государственных (муниципальных) нужд	0407	4024200000	240	18,00		18,00	18,00	18,00
Основное мероприятие: Проведение комплекса противопожарных мер на территории ЗАТО Северск	0407	4024400000		498,75		498,75	498,75	498,75
Закупка товаров, работ и услуг для обеспечения государственных (муниципальных) нужд	0407	4024400000	200	498,75		498,75	498,75	498,75
Иные закупки товаров, работ и услуг для обеспечения государственных (муниципальных) нужд	0407	4024400000	240	498,75		498,75	498,75	498,75
Муниципальная программа "Эффективное управление муниципальным имуществом ЗАТО Северск"	0407	4300000000		17 314,08		17 314,08	16 746,20	16 746,20
Подпрограмма "Обеспечение устойчивого управления лесами ЗАТО Северск"	0407	4330000000		17 314,08		17 314,08	16 746,20	16 746,20
Ведомственная целевая программа "Обеспечение деятельности МКУ "Лесничество ЗАТО Северск"	0407	4332100000		14 814,08		14 814,08	16 746,20	16 746,20
Расходы на выплаты персоналу в целях обеспечения выполнения функций государственными (муниципальными) органами, казенными учреждениями, органами управления государственными внебюджетными фондами	0407	4332100000	100	13 983,71		13 983,71	13 983,71	13 983,71
Расходы на выплаты персоналу казенных учреждений	0407	4332100000	110	13 983,71		13 983,71	13 983,71	13 983,71
Закупка товаров, работ и услуг для обеспечения государственных (муниципальных) нужд	0407	4332100000	200	830,37		830,37	2 762,49	2 762,49
Иные закупки товаров, работ и услуг для обеспечения государственных (муниципальных) нужд	0407	4332100000	240	830,37		830,37	2 762,49	2 762,49
Ведомственная целевая программа "Организация лесохозяйственных мероприятий"	0407	4332200000		2 500,00		2 500,00		
Закупка товаров, работ и услуг для обеспечения государственных (муниципальных) нужд	0407	4332200000	200	2 500,00		2 500,00		
Иные закупки товаров, работ и услуг для обеспечения государственных (муниципальных) нужд	0407	4332200000	240	2 500,00		2 500,00		
Транспорт	0408			6 704,67		6 704,67	6 621,87	6 621,87



Муниципальная программа "Дорожная деятельность и транспортное обслуживание на территории ЗАТО Северск"	0408	4700000000		6 704,67		6 704,67	6 621,87		6 621,87
Подпрограмма "Транспортное обслуживание населения в границах ЗАТО Северск"	0408	4740000000		6 704,67		6 704,67	6 621,87		6 621,87
Ведомственная целевая программа "Организация транспортного обслуживания населения ЗАТО Северск автомобильным транспортом по муниципальным маршрутам регулярных перевозок"	0408	4742100000		6 704,67		6 704,67	6 621,87		6 621,87
Закупка товаров, работ и услуг для обеспечения государственных (муниципальных) нужд	0408	4742100000	200	6 704,67		6 704,67	6 621,87		6 621,87
Иные закупки товаров, работ и услуг для обеспечения государственных (муниципальных) нужд	0408	4742100000	240	6 704,67		6 704,67	6 621,87		6 621,87
Дорожное хозяйство (дорожные фонды)	0409			273 613,90		273 613,90	217 165,64		217 165,64
Муниципальная программа "Повышение энергоэффективности в ЗАТО Северск"	0409	3700000000		1 903,49		1 903,49	1 903,49		1 903,49
Подпрограмма "Развитие сетей энергоснабжения в ЗАТО Северск"	0409	3720000000		1 903,49		1 903,49	1 903,49		1 903,49
Ведомственная целевая программа "Организация уличного освещения и текущего содержания электрооборудования объектов благоустройства и объектов дорожного обустройства ЗАТО Северск"	0409	3722100000		1 903,49		1 903,49	1 903,49		1 903,49
Предоставление субсидий бюджетным, автономным учреждениям и иным некоммерческим организациям	0409	3722100000	600	1 903,49		1 903,49	1 903,49		1 903,49
Субсидии бюджетным учреждениям	0409	3722100000	610	1 903,49		1 903,49	1 903,49		1 903,49
Муниципальная программа "Улучшение жизнедеятельности внегородских территорий ЗАТО Северск"	0409	3900000000		18 642,65		18 642,65	18 642,65		18 642,65
Подпрограмма "Содержание и ремонт улично-дорожной сети и благоустройство внегородских территорий ЗАТО Северск"	0409	3910000000		18 642,65		18 642,65	18 642,65		18 642,65
Основное мероприятие: содержание и ремонт улично-дорожной сети внегородских территорий ЗАТО Северск	0409	3914200000		18 642,65		18 642,65	18 642,65		18 642,65
Закупка товаров, работ и услуг для обеспечения государственных (муниципальных) нужд	0409	3914200000	200	18 642,65		18 642,65	18 642,65		18 642,65
Иные закупки товаров, работ и услуг для обеспечения государственных (муниципальных) нужд	0409	3914200000	240	18 642,65		18 642,65	18 642,65		18 642,65



Муниципальная программа "Дорожная деятельность и транспортное обслуживание на территории ЗАТО Северск"	0409	4700000000		253 067,76		253 067,76	196 619,50		196 619,50
Подпрограмма "Строительство и ремонт объектов улично-дорожной сети"	0409	4710000000		82 268,88		82 268,88	63 000,00		63 000,00
Основное мероприятие: строительство и ремонт объектов улично-дорожной сети	0409	4714100000		19 268,88		19 268,88			
Капитальные вложения в объекты государственной (муниципальной) собственности	0409	4714100000	400	19 268,88		19 268,88			
Бюджетные инвестиции	0409	4714100000	410	19 268,88		19 268,88			
Основное мероприятие: участие в региональном проекте "Региональная и местная дорожная сеть"	0409	471R100000		63 000,00		63 000,00	63 000,00		63 000,00
Закупка товаров, работ и услуг для обеспечения государственных (муниципальных) нужд	0409	471R100000	200	63 000,00		63 000,00	63 000,00		63 000,00
Иные закупки товаров, работ и услуг для обеспечения государственных (муниципальных) нужд	0409	471R100000	240	63 000,00		63 000,00	63 000,00		63 000,00
Подпрограмма "Повышение безопасности дорожного движения на территории ЗАТО Северск"	0409	4720000000		5 813,56		5 813,56	5 813,56		5 813,56
Ведомственная целевая программа "Организация мероприятий по техническому обслуживанию и текущему содержанию технических средств организации дорожного движения на территории ЗАТО Северск Томской области"	0409	4722100000		2 017,19		2 017,19	2 017,19		2 017,19
Предоставление субсидий бюджетным, автономным учреждениям и иным некоммерческим организациям	0409	4722100000	600	2 017,19		2 017,19	2 017,19		2 017,19
Субсидии бюджетным учреждениям	0409	4722100000	610	2 017,19		2 017,19	2 017,19		2 017,19
Основное мероприятие: приведение объектов муниципальной собственности в соответствие с требованиями нормативных стандартов в части безопасности дорожного движения	0409	4724300000		3 796,37		3 796,37	3 796,37		3 796,37
Закупка товаров, работ и услуг для обеспечения государственных (муниципальных) нужд	0409	4724300000	200	2 743,85		2 743,85	2 743,85		2 743,85
Иные закупки товаров, работ и услуг для обеспечения государственных (муниципальных) нужд	0409	4724300000	240	2 743,85		2 743,85	2 743,85		2 743,85
Предоставление субсидий бюджетным, автономным учреждениям и иным некоммерческим организациям	0409	4724300000	600	1 052,52		1 052,52	1 052,52		1 052,52
Субсидии бюджетным учреждениям	0409	4724300000	610	1 052,52		1 052,52	1 052,52		1 052,52



Подпрограмма "Обеспечение сохранности и доступности автомобильных дорог г. Северска, улучшение транспортной инфраструктуры"	0409	4730000000			164 418,80		164 418,80	127 239,42		127 239,42
Ведомственная целевая программа "Текущее содержание объектов улично-дорожной сети г. Северска"	0409	4732100000			164 418,80		164 418,80	127 239,42		127 239,42
Закупка товаров, работ и услуг для обеспечения государственных (муниципальных) нужд	0409	4732100000	200		10 231,69		10 231,69	10 231,69		10 231,69
Иные закупки товаров, работ и услуг для обеспечения государственных (муниципальных) нужд	0409	4732100000	240		10 231,69		10 231,69	10 231,69		10 231,69
Предоставление субсидий бюджетным, автономным учреждениям и иным некоммерческим организациям	0409	4732100000	600		154 187,11		154 187,11	117 007,73		117 007,73
Субсидии бюджетным учреждениям	0409	4732100000	610		154 187,11		154 187,11	117 007,73		117 007,73
Подпрограмма "Транспортное обслуживание населения в границах ЗАТО Северск"	0409	4740000000			566,52		566,52	566,52		566,52
Основное мероприятие: устройство и ремонт остановок общественного транспорта	0409	4744100000			566,52		566,52	566,52		566,52
Закупка товаров, работ и услуг для обеспечения государственных (муниципальных) нужд	0409	4744100000	200		399,52		399,52	399,52		399,52
Иные закупки товаров, работ и услуг для обеспечения государственных (муниципальных) нужд	0409	4744100000	240		399,52		399,52	399,52		399,52
Предоставление субсидий бюджетным, автономным учреждениям и иным некоммерческим организациям	0409	4744100000	600		167,00		167,00	167,00		167,00
Субсидии бюджетным учреждениям	0409	4744100000	610		167,00		167,00	167,00		167,00
Другие вопросы в области национальной экономики	0412				3 565,65		3 565,65	3 565,65		3 565,65
Муниципальная программа "Развитие предпринимательства в ЗАТО Северск"	0412	3000000000			3 353,72		3 353,72	3 353,72		3 353,72
Подпрограмма "Развитие эффективной инфраструктуры поддержки предпринимательства в ЗАТО Северск"	0412	3010000000			1 200,00		1 200,00	1 200,00		1 200,00
Основное мероприятие: предоставление субсидий на текущую деятельность инфраструктуры поддержки малого и среднего предпринимательства	0412	3014100000			1 200,00		1 200,00	1 200,00		1 200,00
Предоставление субсидий бюджетным, автономным учреждениям и иным некоммерческим организациям	0412	3014100000	600		1 200,00		1 200,00	1 200,00		1 200,00



Субсидии некоммерческим организациям (за исключением государственных (муниципальных) учреждений)	0412	3014100000	630	1 200,00	1 200,00	1 200,00	1 200,00
Подпрограмма "Финансовая, имущественная, информационная и консультационная поддержка субъектов малого и среднего предпринимательства, развитие молодежного предпринимательства"	0412	3020000000		1 733,47	1 733,47	1 733,47	1 733,47
Основное мероприятие: предоставление финансовой поддержки субъектам малого и среднего предпринимательства	0412	3024100000		157,90	157,90	157,90	157,90
Иные бюджетные ассигнования	0412	3024100000	800	157,90	157,90	157,90	157,90
Субсидии юридическим лицам (кроме некоммерческих организаций), индивидуальным предпринимателям, физическим лицам - производителям товаров, работ, услуг	0412	3024100000	810	157,90	157,90	157,90	157,90
Основное мероприятие: предоставление субсидий Фонду "МКК ФРМСП ЗАТО Северск" в целях оказания финансовой поддержки субъектам малого и среднего предпринимательства	0412	3024300000		1 325,57	1 325,57	1 325,57	1 325,57
Предоставление субсидий бюджетным, автономным учреждениям и иным некоммерческим организациям	0412	3024300000	600	1 325,57	1 325,57	1 325,57	1 325,57
Субсидии некоммерческим организациям (за исключением государственных (муниципальных) учреждений)	0412	3024300000	630	1 325,57	1 325,57	1 325,57	1 325,57
Основное мероприятие: реализация мероприятий, направленных на обеспечение доступности для субъектов малого и среднего предпринимательства информационной и консультационной поддержки по вопросам ведения предпринимательской деятельности	0412	3024400000		100,00	100,00	100,00	100,00
Предоставление субсидий бюджетным, автономным учреждениям и иным некоммерческим организациям	0412	3024400000	600	100,00	100,00	100,00	100,00
Субсидии некоммерческим организациям (за исключением государственных (муниципальных) учреждений)	0412	3024400000	630	100,00	100,00	100,00	100,00



Основное мероприятие: развитие молодежного предпринимательства	0412	3024500000		150,00		150,00	150,00	150,00
Предоставление субсидий бюджетным, автономным учреждениям и иным некоммерческим организациям	0412	3024500000	600	150,00		150,00	150,00	150,00
Субсидии некоммерческим организациям (за исключением государственных (муниципальных) учреждений)	0412	3024500000	630	150,00		150,00	150,00	150,00
Подпрограмма "Создание общественной (социальной) среды, благоприятной для развития бизнеса"	0412	3030000000		420,25		420,25	420,25	420,25
Основное мероприятие: реализация мер, направленных на формирование положительного образа субъекта предпринимательства	0412	3034200000		420,25		420,25	420,25	420,25
Предоставление субсидий бюджетным, автономным учреждениям и иным некоммерческим организациям	0412	3034200000	600	130,25		130,25	130,25	130,25
Субсидии некоммерческим организациям (за исключением государственных (муниципальных) учреждений)	0412	3034200000	630	130,25		130,25	130,25	130,25
Иные бюджетные ассигнования	0412	3034200000	800	290,00		290,00	290,00	290,00
Уплата налогов, сборов и иных платежей	0412	3034200000	850	290,00		290,00	290,00	290,00
Муниципальная программа "Эффективное управление муниципальным имуществом ЗАТО Северск"	0412	4300000000		211,93		211,93	211,93	211,93
Подпрограмма "Признание прав и регулирование отношений по муниципальной собственности ЗАТО Северск"	0412	4310000000		211,93		211,93	211,93	211,93
Ведомственная целевая программа "Эффективное управление земельными ресурсами на территории ЗАТО Северск"	0412	4312300000		211,93		211,93	211,93	211,93
Закупка товаров, работ и услуг для обеспечения государственных (муниципальных) нужд	0412	4312300000	200	211,93		211,93	211,93	211,93
Иные закупки товаров, работ и услуг для обеспечения государственных (муниципальных) нужд	0412	4312300000	240	211,93		211,93	211,93	211,93
Жилищно-коммунальное хозяйство	0500			221 824,12		221 824,12	234 657,01	234 657,01
Жилищное хозяйство	0501			3 600,00		3 600,00	3 600,00	3 600,00
Муниципальная программа "Повышение энергоэффективности в ЗАТО Северск"	0501	3700000000		200,00		200,00	200,00	200,00



Подпрограмма "Повышение энергетической эффективности в муниципальном и жилищном секторе"	0501	3710000000		200,00		200,00	200,00	200,00
Основное мероприятие: реализация энергосберегающих мероприятий в жилищном секторе	0501	3714200000		200,00		200,00	200,00	200,00
Закупка товаров, работ и услуг для обеспечения государственных (муниципальных) нужд	0501	3714200000	200	200,00		200,00	200,00	200,00
Иные закупки товаров, работ и услуг для обеспечения государственных (муниципальных) нужд	0501	3714200000	240	200,00		200,00	200,00	200,00
Муниципальная программа "Обеспечение доступным и комфортным жильем граждан ЗАТО Северск"	0501	3800000000		3 400,00		3 400,00	3 400,00	3 400,00
Подпрограмма "Содержание и управление многоквартирными домами в ЗАТО Северск"	0501	3820000000		3 400,00		3 400,00	3 400,00	3 400,00
Ведомственная целевая программа "Ремонт жилых помещений, находящихся в муниципальной собственности ЗАТО Северск"	0501	3822100000		500,00		500,00	500,00	500,00
Закупка товаров, работ и услуг для обеспечения государственных (муниципальных) нужд	0501	3822100000	200	500,00		500,00	500,00	500,00
Иные закупки товаров, работ и услуг для обеспечения государственных (муниципальных) нужд	0501	3822100000	240	500,00		500,00	500,00	500,00
Ведомственная целевая программа "Содержание жилых помещений до заселения муниципального жилищного фонда ЗАТО Северск"	0501	3822200000		400,00		400,00	400,00	400,00
Закупка товаров, работ и услуг для обеспечения государственных (муниципальных) нужд	0501	3822200000	200	400,00		400,00	400,00	400,00
Иные закупки товаров, работ и услуг для обеспечения государственных (муниципальных) нужд	0501	3822200000	240	400,00		400,00	400,00	400,00
Ведомственная целевая программа "Финансовое обеспечение капитального ремонта общего имущества в многоквартирных домах ЗАТО Северск в части муниципального жилищного фонда"	0501	3822500000		2 500,00		2 500,00	2 500,00	2 500,00
Закупка товаров, работ и услуг для обеспечения государственных (муниципальных) нужд	0501	3822500000	200	2 500,00		2 500,00	2 500,00	2 500,00
Иные закупки товаров, работ и услуг для обеспечения государственных (муниципальных) нужд	0501	3822500000	240	2 500,00		2 500,00	2 500,00	2 500,00
Коммунальное хозяйство	0502			26 028,94		26 028,94	16 086,58	16 086,58



Муниципальная программа "Улучшение жизнедеятельности внегородских территорий ЗАТО Северск"	0502	3900000000			10 540,19		10 540,19	10 563,31	10 563,31
Подпрограмма "Создание условий для развития субъектов малых форм хозяйствования и обеспечения граждан внегородских территорий услугами теплоснабжения и водоснабжения"	0502	3920000000			10 540,19		10 540,19	10 563,31	10 563,31
Ведомственная целевая программа "Возмещение ресурсоснабжающим организациям затрат в связи с оказанием услуг в сфере теплоснабжения и водоснабжения гражданам на внегородских территориях ЗАТО Северск"	0502	3922200000			5 540,19		5 540,19	5 563,31	5 563,31
Иные бюджетные ассигнования	0502	3922200000	800		5 540,19		5 540,19	5 563,31	5 563,31
Субсидии юридическим лицам (кроме некоммерческих организаций), индивидуальным предпринимателям, физическим лицам - производителям товаров, работ, услуг	0502	3922200000	810		5 540,19		5 540,19	5 563,31	5 563,31
Ведомственная целевая программа "Оказание услуг водоснабжения и водоотведения населению на внегородских территориях ЗАТО Северск"	0502	3922300000			5 000,00		5 000,00	5 000,00	5 000,00
Иные бюджетные ассигнования	0502	3922300000	800		5 000,00		5 000,00	5 000,00	5 000,00
Субсидии юридическим лицам (кроме некоммерческих организаций), индивидуальным предпринимателям, физическим лицам - производителям товаров, работ, услуг	0502	3922300000	810		5 000,00		5 000,00	5 000,00	5 000,00
Муниципальная программа "Обеспечение безопасности населения на территории ЗАТО Северск"	0502	4000000000			10 997,49		10 997,49		
Подпрограмма "Обеспечение первичных мер пожарной безопасности на территории ЗАТО Северск"	0502	4020000000			10 997,49		10 997,49		
Основное мероприятие: Проведение комплекса противопожарных мер на территории ЗАТО Северск	0502	4024400000			10 997,49		10 997,49		
Капитальные вложения в объекты государственной (муниципальной) собственности	0502	4024400000	400		10 997,49		10 997,49		
Бюджетные инвестиции	0502	4024400000	410		10 997,49		10 997,49		
Программа "Комплексное развитие систем коммунальной инфраструктуры ЗАТО Северск" на 2013 год и на перспективу до 2035 года	0502	8000000000			4 491,26		4 491,26	5 523,27	5 523,27



Инвестиционные проекты по развитию системы теплоснабжения на территории ЗАТО Северск	0502	8004200000		4 491,26		4 491,26	4 775,06		4 775,06
Иные бюджетные ассигнования	0502	8004200000	800	4 491,26		4 491,26	4 775,06		4 775,06
Субсидии юридическим лицам (кроме некоммерческих организаций), индивидуальным предпринимателям, физическим лицам - производителям товаров, работ, услуг	0502	8004200000	810	4 491,26		4 491,26	4 775,06		4 775,06
Инвестиционные проекты по развитию системы водоснабжения на территории ЗАТО Северск	0502	8004300000					748,21		748,21
Капитальные вложения в объекты государственной (муниципальной) собственности	0502	8004300000	400				748,21		748,21
Бюджетные инвестиции	0502	8004300000	410				748,21		748,21
Благоустройство	0503			145 606,32		145 606,32	168 606,74		168 606,74
Муниципальная программа "Улучшение качественного состояния объектов благоустройства и озеленения города Северска"	0503	3600000000		106 279,62		106 279,62	129 280,04		129 280,04
Подпрограмма "Озеленение города Северска"	0503	3610000000		13 719,50		13 719,50	16 631,05		16 631,05
Ведомственная целевая программа "Организация мероприятий по текущему содержанию объектов озеленения города Северска"	0503	3612100000		13 048,39		13 048,39	15 959,94		15 959,94
Предоставление субсидий бюджетным, автономным учреждениям и иным некоммерческим организациям	0503	3612100000	600	13 048,39		13 048,39	15 959,94		15 959,94
Субсидии бюджетным учреждениям	0503	3612100000	610	13 048,39		13 048,39	15 959,94		15 959,94
Ведомственная целевая программа "Восстановление зеленого фонда города Северска"	0503	3612200000		671,11		671,11	671,11		671,11
Предоставление субсидий бюджетным, автономным учреждениям и иным некоммерческим организациям	0503	3612200000	600	671,11		671,11	671,11		671,11
Субсидии бюджетным учреждениям	0503	3612200000	610	671,11		671,11	671,11		671,11
Подпрограмма "Благоустройство города Северска"	0503	3620000000		49 358,18		49 358,18	35 361,99		35 361,99
Ведомственная целевая программа "Текущее содержание и ремонт объектов благоустройства на территории города Северска"	0503	3622100000		47 902,41		47 902,41	33 906,22		33 906,22
Закупка товаров, работ и услуг для обеспечения государственных (муниципальных) нужд	0503	3622100000	200	35 979,95		35 979,95	21 983,76		21 983,76



Иные закупки товаров, работ и услуг для обеспечения государственных (муниципальных) нужд	0503	3622100000	240	35 979,95		35 979,95	21 983,76		21 983,76
Предоставление субсидий бюджетным, автономным учреждениям и иным некоммерческим организациям	0503	3622100000	600	11 922,46		11 922,46	11 922,46		11 922,46
Субсидии бюджетным учреждениям	0503	3622100000	610	11 922,46		11 922,46	11 922,46		11 922,46
Ведомственная целевая программа "Проведение мероприятий для обеспечения безопасных и комфортных условий проживания на территории города Северска"	0503	3622200000		1 455,77		1 455,77	1 455,77		1 455,77
Закупка товаров, работ и услуг для обеспечения государственных (муниципальных) нужд	0503	3622200000	200	1 455,77		1 455,77	1 455,77		1 455,77
Иные закупки товаров, работ и услуг для обеспечения государственных (муниципальных) нужд	0503	3622200000	240	1 455,77		1 455,77	1 455,77		1 455,77
Подпрограмма "Создание комфортной среды в местах массового посещения на территории города Северска"	0503	3630000000		43 201,94		43 201,94	77 287,00		77 287,00
Основное мероприятие: строительство, реконструкция и капитальный ремонт объектов благоустройства	0503	3634200000		43 201,94		43 201,94	77 287,00		77 287,00
Капитальные вложения в объекты государственной (муниципальной) собственности	0503	3634200000	400	43 201,94		43 201,94	77 287,00		77 287,00
Бюджетные инвестиции	0503	3634200000	410	43 201,94		43 201,94	77 287,00		77 287,00
Муниципальная программа "Повышение энергоэффективности в ЗАТО Северск"	0503	3700000000		30 851,41		30 851,41	30 851,41		30 851,41
Подпрограмма "Развитие сетей энергоснабжения в ЗАТО Северск"	0503	3720000000		30 851,41		30 851,41	30 851,41		30 851,41
Ведомственная целевая программа "Организация уличного освещения и текущего содержания электрооборудования объектов благоустройства и объектов дорожного обустройства ЗАТО Северск"	0503	3722100000		30 851,41		30 851,41	30 851,41		30 851,41
Закупка товаров, работ и услуг для обеспечения государственных (муниципальных) нужд	0503	3722100000	200	30 407,50		30 407,50	30 407,50		30 407,50
Иные закупки товаров, работ и услуг для обеспечения государственных (муниципальных) нужд	0503	3722100000	240	30 407,50		30 407,50	30 407,50		30 407,50
Предоставление субсидий бюджетным, автономным учреждениям и иным некоммерческим организациям	0503	3722100000	600	443,91		443,91	443,91		443,91
Субсидии бюджетным учреждениям	0503	3722100000	610	443,91		443,91	443,91		443,91



Муниципальная программа "Улучшение жизнедеятельности внегородских территорий ЗАТО Северск"	0503	3900000000		4 237,56		4 237,56	4 237,56	4 237,56
Подпрограмма "Содержание и ремонт улично-дорожной сети и благоустройство внегородских территорий ЗАТО Северск"	0503	3910000000		4 237,56		4 237,56	4 237,56	4 237,56
Ведомственная целевая программа "Благоустройство и повышение внешней привлекательности внегородских территорий ЗАТО Северск"	0503	3912200000		4 237,56		4 237,56	4 237,56	4 237,56
Закупка товаров, работ и услуг для обеспечения государственных (муниципальных) нужд	0503	3912200000	200	4 237,56		4 237,56	4 237,56	4 237,56
Иные закупки товаров, работ и услуг для обеспечения государственных (муниципальных) нужд	0503	3912200000	240	4 237,56		4 237,56	4 237,56	4 237,56
Муниципальная программа "Охрана окружающей среды на территории ЗАТО Северск"	0503	4100000000		911,86		911,86	911,86	911,86
Подпрограмма "Содержание особо охраняемой природной территории местного значения "Озерный комплекс пос.Самусь ЗАТО Северск"	0503	4120000000		911,86		911,86	911,86	911,86
Основное мероприятие: содержание рекреационной зоны ООПТ	0503	4124200000		897,12		897,12	897,12	897,12
Закупка товаров, работ и услуг для обеспечения государственных (муниципальных) нужд	0503	4124200000	200	897,12		897,12	897,12	897,12
Иные закупки товаров, работ и услуг для обеспечения государственных (муниципальных) нужд	0503	4124200000	240	897,12		897,12	897,12	897,12
Основное мероприятие: организация охраны ООПТ и повышение информированности населения о правилах поведения на территории ООПТ	0503	4124300000		14,74		14,74	14,74	14,74
Закупка товаров, работ и услуг для обеспечения государственных (муниципальных) нужд	0503	4124300000	200	14,74		14,74	14,74	14,74
Иные закупки товаров, работ и услуг для обеспечения государственных (муниципальных) нужд	0503	4124300000	240	14,74		14,74	14,74	14,74
Муниципальная программа "Формирование современной городской среды ЗАТО Северск"	0503	4500000000		3 325,87		3 325,87	3 325,87	3 325,87
Подпрограмма "Благоустройство общественных пространств"	0503	4520000000		3 325,87		3 325,87	3 325,87	3 325,87
Основное мероприятие: участие в региональном проекте «Формирование комфортной городской среды»	0503	452F200000		3 325,87		3 325,87	3 325,87	3 325,87
Закупка товаров, работ и услуг для обеспечения государственных (муниципальных) нужд	0503	452F200000	200	3 325,87		3 325,87	3 325,87	3 325,87



Иные закупки товаров, работ и услуг для обеспечения государственных (муниципальных) нужд	0503	452F200000	240	3 325,87		3 325,87	3 325,87	3 325,87
Другие вопросы в области жилищно-коммунального хозяйства	0505			46 588,86		46 588,86	46 363,69	46 363,69
Муниципальная программа "Обеспечение доступным и комфортным жильем граждан ЗАТО Северск"	0505	3800000000		1 608,65		1 608,65	1 608,65	1 608,65
Подпрограмма "Строительство (приобретение) жилья и ликвидация аварийного жилищного фонда в ЗАТО Северск"	0505	3810000000		1 308,65		1 308,65	1 308,65	1 308,65
Основное мероприятие: оплата расходов по договорам пожизненной ренты	0505	3814400000		1 308,65		1 308,65	1 308,65	1 308,65
Социальное обеспечение и иные выплаты населению	0505	3814400000	300	1 308,65		1 308,65	1 308,65	1 308,65
Социальные выплаты гражданам, кроме публичных нормативных социальных выплат	0505	3814400000	320	1 308,65		1 308,65	1 308,65	1 308,65
Подпрограмма "Содержание и управление многоквартирными домами в ЗАТО Северск"	0505	3820000000		300,00		300,00	300,00	300,00
Ведомственная целевая программа "Организация и обеспечение деятельности ТОС в ЗАТО Северск"	0505	3822300000		300,00		300,00	300,00	300,00
Предоставление субсидий бюджетным, автономным учреждениям и иным некоммерческим организациям	0505	3822300000	600	300,00		300,00	300,00	300,00
Субсидии некоммерческим организациям (за исключением государственных (муниципальных) учреждений)	0505	3822300000	630	300,00		300,00	300,00	300,00
Муниципальная программа "Дорожная деятельность и транспортное обслуживание на территории ЗАТО Северск"	0505	4700000000		44 755,04		44 755,04	44 755,04	44 755,04
Подпрограмма "Обеспечение сохранности и доступности автомобильных дорог г.Северска, улучшение транспортной инфраструктуры"	0505	4730000000		44 755,04		44 755,04	44 755,04	44 755,04
Ведомственная целевая программа "Обеспечение контроля качества выполнения работ по ремонту и содержанию объектов улично-дорожной сети и транспортного обслуживания"	0505	4732200000		44 755,04		44 755,04	44 755,04	44 755,04
Расходы на выплаты персоналу в целях обеспечения выполнения функций государственными (муниципальными) органами, казенными учреждениями, органами управления государственными внебюджетными фондами	0505	4732200000	100	39 804,71		39 804,71	39 804,71	39 804,71



Расходы на выплаты персоналу казенных учреждений	0505	4732200000	110	39 804,71	39 804,71	39 804,71	39 804,71
Закупка товаров, работ и услуг для обеспечения государственных (муниципальных) нужд	0505	4732200000	200	4 564,04	4 564,04	4 564,04	4 564,04
Иные закупки товаров, работ и услуг для обеспечения государственных (муниципальных) нужд	0505	4732200000	240	4 564,04	4 564,04	4 564,04	4 564,04
Иные бюджетные ассигнования	0505	4732200000	800	386,29	386,29	386,29	386,29
Уплата налогов, сборов и иных платежей	0505	4732200000	850	386,29	386,29	386,29	386,29
Программа "Комплексное развитие систем коммунальной инфраструктуры ЗАТО Северск" на 2013 год и на перспективу до 2035 года	0505	8000000000		225,17	225,17		
Инвестиционные проекты по развитию инженерной инфраструктуры и городского освещения на территории ЗАТО Северск	0505	8004600000		225,17	225,17		
Капитальные вложения в объекты государственной (муниципальной) собственности	0505	8004600000	400	225,17	225,17		
Бюджетные инвестиции	0505	8004600000	410	225,17	225,17		
Охрана окружающей среды	0600			162,10	162,10	162,10	162,10
Охрана объектов растительного и животного мира и среды их обитания	0603			162,10	162,10	162,10	162,10
Муниципальная программа "Охрана окружающей среды на территории ЗАТО Северск"	0603	4100000000		162,10	162,10	162,10	162,10
Подпрограмма "Экологическое развитие ЗАТО Северск"	0603	4110000000		41,27	41,27	41,27	41,27
Основное мероприятие: экологическое воспитание, образование и информирование населения	0603	4114100000		41,27	41,27	41,27	41,27
Закупка товаров, работ и услуг для обеспечения государственных (муниципальных) нужд	0603	4114100000	200	41,27	41,27	41,27	41,27
Иные закупки товаров, работ и услуг для обеспечения государственных (муниципальных) нужд	0603	4114100000	240	41,27	41,27	41,27	41,27
Подпрограмма "Содержание особо охраняемой природной территории местного значения "Озерный комплекс пос. Самусь ЗАТО Северск"	0603	4120000000		120,83	120,83	120,83	120,83
Основное мероприятие: обследование состояния природных объектов ООПТ	0603	4124100000		98,00	98,00	98,00	98,00
Закупка товаров, работ и услуг для обеспечения государственных (муниципальных) нужд	0603	4124100000	200	98,00	98,00	98,00	98,00
Иные закупки товаров, работ и услуг для обеспечения государственных (муниципальных) нужд	0603	4124100000	240	98,00	98,00	98,00	98,00



Основное мероприятие: организация охраны ООПТ и повышение информированности населения о правилах поведения на территории ООПТ	0603	4124300000		22,83		22,83	22,83		22,83
Закупка товаров, работ и услуг для обеспечения государственных (муниципальных) нужд	0603	4124300000	200	22,83		22,83	22,83		22,83
Иные закупки товаров, работ и услуг для обеспечения государственных (муниципальных) нужд	0603	4124300000	240	22,83		22,83	22,83		22,83
Образование	0700			2 493 280,00	8 221,86	2 501 501,86	2 480 530,67		2 480 530,67
Дошкольное образование	0701			860 998,18		860 998,18	864 886,15		864 886,15
Муниципальная программа "Развитие образования в ЗАТО Северск"	0701	3400000000		857 825,82		857 825,82	857 435,41		857 435,41
Подпрограмма "Развитие инфраструктуры образования ЗАТО Северск"	0701	3410000000		544,50		544,50			
Основное мероприятие: участие в региональном проекте "Успех каждого ребенка"	0701	341E200000		544,50		544,50			
Предоставление субсидий бюджетным, автономным учреждениям и иным некоммерческим организациям	0701	341E200000	600	544,50		544,50			
Субсидии бюджетным учреждениям	0701	341E200000	610	181,50		181,50			
Субсидии автономным учреждениям	0701	341E200000	620	363,00		363,00			
Подпрограмма "Организация деятельности образовательных организаций ЗАТО Северск, организация работы по развитию форм жизнеустройства детей-сирот и детей, оставшихся без попечения родителей"	0701	3450000000		857 281,32		857 281,32	857 435,41		857 435,41
Ведомственная целевая программа "Организация деятельности дошкольных образовательных организаций ЗАТО Северск"	0701	3452100000		857 281,32		857 281,32	857 435,41		857 435,41
Предоставление субсидий бюджетным, автономным учреждениям и иным некоммерческим организациям	0701	3452100000	600	857 281,32		857 281,32	857 435,41		857 435,41
Субсидии бюджетным учреждениям	0701	3452100000	610	756 513,27		756 513,27	756 667,36		756 667,36
Субсидии автономным учреждениям	0701	3452100000	620	100 768,05		100 768,05	100 768,05		100 768,05
Муниципальная программа "Обеспечение безопасности населения на территории ЗАТО Северск"	0701	4000000000		3 172,36		3 172,36	7 450,74		7 450,74
Подпрограмма "Обеспечение первичных мер пожарной безопасности на территории ЗАТО Северск"	0701	4020000000		3 172,36		3 172,36	7 450,74		7 450,74
Основное мероприятие: обеспечение пожарной безопасности в муниципальных учреждениях	0701	4024300000		3 172,36		3 172,36	7 450,74		7 450,74



Предоставление субсидий бюджетным, автономным учреждениям и иным некоммерческим организациям	0701	4024300000	600	3 172,36		3 172,36	7 450,74		7 450,74
Субсидии бюджетным учреждениям	0701	4024300000	610	3 172,36		3 172,36	6 261,09		6 261,09
Субсидии автономным учреждениям	0701	4024300000	620				1 189,65		1 189,65
Общее образование	0702			1 158 888,21	7 801,08	1 166 689,29	1 203 808,46		1 203 808,46
Муниципальная программа "Развитие образования в ЗАТО Северск"	0702	3400000000		1 151 480,08	7 801,08	1 159 281,16	1 200 678,71		1 200 678,71
Подпрограмма "Развитие инфраструктуры образования ЗАТО Северск"	0702	3410000000		77 380,71	7 801,08	85 181,79	126 537,16		126 537,16
Ведомственная целевая программа "Организация бесплатного горячего питания обучающихся, получающих начальное общее образование в муниципальных образовательных организациях"	0702	3412100000		53 842,20		53 842,20	55 400,20		55 400,20
Предоставление субсидий бюджетным, автономным учреждениям и иным некоммерческим организациям	0702	3412100000	600	53 842,20		53 842,20	55 400,20		55 400,20
Субсидии бюджетным учреждениям	0702	3412100000	610	47 303,35		47 303,35	47 314,35		47 314,35
Субсидии автономным учреждениям	0702	3412100000	620	6 538,85		6 538,85	8 085,85		8 085,85
Основное мероприятие: капитальный ремонт, выполнение ПИР и строительные работы в общеобразовательных организациях и МБУ "Комбинат школьного питания"	0702	3414200000			7 801,08	7 801,08	68 718,76		68 718,76
Закупка товаров, работ и услуг для обеспечения государственных (муниципальных) нужд	0702	3414200000	200		7 801,08	7 801,08			
Иные закупки товаров, работ и услуг для обеспечения государственных (муниципальных) нужд	0702	3414200000	240		7 801,08	7 801,08			
Капитальные вложения в объекты государственной (муниципальной) собственности	0702	3414200000	400				68 718,76		68 718,76
Бюджетные инвестиции	0702	3414200000	410				68 718,76		68 718,76
Основное мероприятие: участие в региональном проекте "Современная школа"	0702	341E100000		21 120,31		21 120,31			
Закупка товаров, работ и услуг для обеспечения государственных (муниципальных) нужд	0702	341E100000	200	21 120,31		21 120,31			
Иные закупки товаров, работ и услуг для обеспечения государственных (муниципальных) нужд	0702	341E100000	240	21 120,31		21 120,31			
Основное мероприятие: участие в региональном проекте "Цифровая образовательная среда"	0702	341E400000		2 418,20		2 418,20	2 418,20		2 418,20



Предоставление субсидий бюджетным, автономным учреждениям и иным некоммерческим организациям	0702	341E400000	600	2 418,20		2 418,20	2 418,20	2 418,20
Субсидии бюджетным учреждениям	0702	341E400000	610	2 051,12		2 051,12	2 051,12	2 051,12
Субсидии автономным учреждениям	0702	341E400000	620	367,08		367,08	367,08	367,08
Подпрограмма "Развитие системы выявления, сопровождения и поддержки одаренных детей"	0702	3430000000		639,18		639,18	639,18	639,18
Основное мероприятие: выявление, сопровождение и поддержка одаренных детей	0702	3434100000		639,18		639,18	639,18	639,18
Предоставление субсидий бюджетным, автономным учреждениям и иным некоммерческим организациям	0702	3434100000	600	639,18		639,18	639,18	639,18
Субсидии бюджетным учреждениям	0702	3434100000	610	131,28		131,28	131,28	131,28
Субсидии автономным учреждениям	0702	3434100000	620	507,90		507,90	507,90	507,90
Подпрограмма "Организация деятельности образовательных организаций ЗАТО Северск, организация работы по развитию форм жизнеустройства детей-сирот и детей, оставшихся без попечения родителей"	0702	3450000000		1 073 460,19		1 073 460,19	1 073 502,37	1 073 502,37
Ведомственная целевая программа "Организация деятельности общеобразовательных организаций и организации дополнительного образования детей ЗАТО Северск"	0702	3452200000		1 066 956,50		1 066 956,50	1 066 998,67	1 066 998,67
Предоставление субсидий бюджетным, автономным учреждениям и иным некоммерческим организациям	0702	3452200000	600	1 066 956,50		1 066 956,50	1 066 998,67	1 066 998,67
Субсидии бюджетным учреждениям	0702	3452200000	610	914 992,37		914 992,37	914 926,70	914 926,70
Субсидии автономным учреждениям	0702	3452200000	620	151 964,13		151 964,13	152 071,97	152 071,97
Основное мероприятие: участие в региональном проекте "Патриотическое воспитание граждан Российской Федерации"	0702	345EB00000		6 503,69		6 503,69	6 503,69	6 503,69
Предоставление субсидий бюджетным, автономным учреждениям и иным некоммерческим организациям	0702	345EB00000	600	6 503,69		6 503,69	6 503,69	6 503,69
Субсидии бюджетным учреждениям	0702	345EB00000	610	5 444,81		5 444,81	5 444,81	5 444,81
Субсидии автономным учреждениям	0702	345EB00000	620	1 058,88		1 058,88	1 058,88	1 058,88
Муниципальная программа "Обеспечение безопасности населения на территории ЗАТО Северск"	0702	4000000000		7 408,13		7 408,13	3 129,75	3 129,75
Подпрограмма "Обеспечение первичных мер пожарной безопасности на территории ЗАТО Северск"	0702	4020000000		7 408,13		7 408,13	3 129,75	3 129,75



Основное мероприятие: организация обучения населения ЗАТО Северск в области пожарной безопасности	0702	4024200000		14,40		14,40	14,40		14,40
Предоставление субсидий бюджетным, автономным учреждениям и иным некоммерческим организациям	0702	4024200000	600	14,40		14,40	14,40		14,40
Субсидии бюджетным учреждениям	0702	4024200000	610	14,40		14,40	14,40		14,40
Основное мероприятие: обеспечение пожарной безопасности в муниципальных учреждениях	0702	4024300000		7 393,73		7 393,73	3 115,35		3 115,35
Предоставление субсидий бюджетным, автономным учреждениям и иным некоммерческим организациям	0702	4024300000	600	7 393,73		7 393,73	3 115,35		3 115,35
Субсидии бюджетным учреждениям	0702	4024300000	610	7 393,73		7 393,73	3 115,35		3 115,35
Дополнительное образование детей	0703			283 903,01	420,78	284 323,79	221 940,21		221 940,21
Муниципальная программа "Развитие физической культуры и спорта в ЗАТО Северск"	0703	3100000000		98 515,29		98 515,29	98 357,77		98 357,77
Подпрограмма "Развитие системы подготовки спортивного резерва"	0703	3120000000		98 515,29		98 515,29	98 357,77		98 357,77
Ведомственная целевая программа "Организация предоставления дополнительного образования в учреждениях физкультурно- спортивной направленности"	0703	3122100000		98 515,29		98 515,29	98 357,77		98 357,77
Предоставление субсидий бюджетным, автономным учреждениям и иным некоммерческим организациям	0703	3122100000	600	98 515,29		98 515,29	98 357,77		98 357,77
Субсидии бюджетным учреждениям	0703	3122100000	610	68 926,62		68 926,62	68 926,62		68 926,62
Субсидии автономным учреждениям	0703	3122100000	620	29 588,67		29 588,67	29 431,15		29 431,15
Муниципальная программа "Развитие культуры и туризма в ЗАТО Северск"	0703	3300000000		150 317,40	420,78	150 738,18	88 841,65		88 841,65
Подпрограмма "Развитие культуры в ЗАТО Северск"	0703	3310000000		150 317,40	420,78	150 738,18	88 841,65		88 841,65
Ведомственная целевая программа "Организация предоставления дополнительного художественного образования"	0703	3312200000		88 841,65		88 841,65	88 841,65		88 841,65
Предоставление субсидий бюджетным, автономным учреждениям и иным некоммерческим организациям	0703	3312200000	600	88 841,65		88 841,65	88 841,65		88 841,65
Субсидии бюджетным учреждениям	0703	3312200000	610	30 904,73		30 904,73	30 904,73		30 904,73
Субсидии автономным учреждениям	0703	3312200000	620	57 936,92		57 936,92	57 936,92		57 936,92
Основное мероприятие: участие в региональном проекте «Культурная среда»	0703	331A100000		61 475,75	420,78	61 896,53			



Закупка товаров, работ и услуг для обеспечения государственных (муниципальных) нужд	0703	331A100000	200	61 475,75	420,78	61 896,53			
Иные закупки товаров, работ и услуг для обеспечения государственных (муниципальных) нужд	0703	331A100000	240	61 475,75	420,78	61 896,53			
Муниципальная программа "Развитие образования в ЗАТО Северск"	0703	3400000000		34 558,71		34 558,71	34 564,18		34 564,18
Подпрограмма "Организация деятельности образовательных организаций ЗАТО Северск, организация работы по развитию форм жизнеустройства детей-сирот и детей, оставшихся без попечения родителей"	0703	3450000000		34 558,71		34 558,71	34 564,18		34 564,18
Ведомственная целевая программа "Организация деятельности общеобразовательных организаций и организации дополнительного образования детей ЗАТО Северск"	0703	3452200000		34 558,71		34 558,71	34 564,18		34 564,18
Предоставление субсидий бюджетным, автономным учреждениям и иным некоммерческим организациям	0703	3452200000	600	34 558,71		34 558,71	34 564,18		34 564,18
Субсидии бюджетным учреждениям	0703	3452200000	610	34 558,71		34 558,71	34 564,18		34 564,18
Муниципальная программа "Обеспечение безопасности населения на территории ЗАТО Северск"	0703	4000000000		511,61		511,61	176,61		176,61
Подпрограмма "Обеспечение первичных мер пожарной безопасности на территории ЗАТО Северск"	0703	4020000000		511,61		511,61	176,61		176,61
Основное мероприятие: организация обучения населения ЗАТО Северск в области пожарной безопасности	0703	4024200000		176,61		176,61	176,61		176,61
Предоставление субсидий бюджетным, автономным учреждениям и иным некоммерческим организациям	0703	4024200000	600	176,61		176,61	176,61		176,61
Субсидии бюджетным учреждениям	0703	4024200000	610	176,61		176,61	176,61		176,61
Основное мероприятие: обеспечение пожарной безопасности в муниципальных учреждениях	0703	4024300000		335,00		335,00			
Предоставление субсидий бюджетным, автономным учреждениям и иным некоммерческим организациям	0703	4024300000	600	335,00		335,00			
Субсидии автономным учреждениям	0703	4024300000	620	335,00		335,00			
Молодежная политика	0707			433,97		433,97	433,97		433,97
Муниципальная программа "Профилактика алкоголизма, наркомании, токсикомании и ВИЧ-инфекции среди подростков и молодежи ЗАТО Северск"	0707	4400000000		433,97		433,97	433,97		433,97



Подпрограмма "Совершенствование форм и методов профилактики злоупотребления спиртными напитками и психоактивными веществами"	0707	4410000000			372,93		372,93	372,93	372,93
Основное мероприятие: проведение мероприятий, пропагандирующих здоровый образ жизни	0707	4414100000			268,40		268,40	268,40	268,40
Предоставление субсидий бюджетным, автономным учреждениям и иным некоммерческим организациям	0707	4414100000	600		268,40		268,40	268,40	268,40
Субсидии автономным учреждениям	0707	4414100000	620		268,40		268,40	268,40	268,40
Основное мероприятие: проведение семинаров-тренингов, сборов с родителями, волонтерами и другими категориями населения	0707	4414200000			104,53		104,53	104,53	104,53
Предоставление субсидий бюджетным, автономным учреждениям и иным некоммерческим организациям	0707	4414200000	600		104,53		104,53	104,53	104,53
Субсидии бюджетным учреждениям	0707	4414200000	610		104,53		104,53	104,53	104,53
Подпрограмма "Мониторинг распространения потребления психоактивных веществ среди подростков и молодежи ЗАТО Северск"	0707	4420000000			61,04		61,04	61,04	61,04
Основное мероприятие: публикация в средствах массовой информации материалов (печатных и видео) антинаркотической направленности	0707	4424200000			61,04		61,04	61,04	61,04
Предоставление субсидий бюджетным, автономным учреждениям и иным некоммерческим организациям	0707	4424200000	600		61,04		61,04	61,04	61,04
Субсидии автономным учреждениям	0707	4424200000	620		61,04		61,04	61,04	61,04
Другие вопросы в области образования	0709				189 056,63		189 056,63	189 461,88	189 461,88
Муниципальная программа "Молодежная политика в ЗАТО Северск"	0709	3200000000			79 385,46		79 385,46	79 790,71	79 790,71
Подпрограмма "Семейная политика ЗАТО Северск"	0709	3220000000			61 608,28		61 608,28	61 608,28	61 608,28
Основное мероприятие: обеспечение отдыха и оздоровления детей ЗАТО Северск, организация функционирования детских оздоровительных лагерей	0709	3224100000			61 608,28		61 608,28	61 608,28	61 608,28
Социальное обеспечение и иные выплаты населению	0709	3224100000	300		200,00		200,00	200,00	200,00
Иные выплаты населению	0709	3224100000	360		200,00		200,00	200,00	200,00
Предоставление субсидий бюджетным, автономным учреждениям и иным некоммерческим организациям	0709	3224100000	600		61 408,28		61 408,28	61 408,28	61 408,28
Субсидии бюджетным учреждениям	0709	3224100000	610		5 037,16		5 037,16	5 037,16	5 037,16



Субсидии автономным учреждениям	0709	3224100000	620	56 371,12		56 371,12	56 371,12		56 371,12
Обеспечивающая подпрограмма	0709	3230000000		17 777,18		17 777,18	18 182,43		18 182,43
Расходы на выплаты персоналу в целях обеспечения выполнения функций государственными (муниципальными) органами, казенными учреждениями, органами управления государственными внебюджетными фондами	0709	3230000000	100	14 516,31		14 516,31	14 921,56		14 921,56
Расходы на выплаты персоналу государственных (муниципальных) органов	0709	3230000000	120	14 516,31		14 516,31	14 921,56		14 921,56
Закупка товаров, работ и услуг для обеспечения государственных (муниципальных) нужд	0709	3230000000	200	3 208,92		3 208,92	3 208,92		3 208,92
Иные закупки товаров, работ и услуг для обеспечения государственных (муниципальных) нужд	0709	3230000000	240	3 208,92		3 208,92	3 208,92		3 208,92
Иные бюджетные ассигнования	0709	3230000000	800	51,95		51,95	51,95		51,95
Уплата налогов, сборов и иных платежей	0709	3230000000	850	51,95		51,95	51,95		51,95
Муниципальная программа "Развитие культуры и туризма в ЗАТО Северск"	0709	3300000000		100,00		100,00	100,00		100,00
Подпрограмма "Развитие культуры в ЗАТО Северск"	0709	3310000000		100,00		100,00	100,00		100,00
Основное мероприятие: организация и проведение культурно-массовых и творческих мероприятий	0709	3314300000		100,00		100,00	100,00		100,00
Предоставление субсидий бюджетным, автономным учреждениям и иным некоммерческим организациям	0709	3314300000	600	100,00		100,00	100,00		100,00
Субсидии бюджетным учреждениям	0709	3314300000	610	50,00		50,00	50,00		50,00
Субсидии автономным учреждениям	0709	3314300000	620	50,00		50,00	50,00		50,00
Муниципальная программа "Развитие образования в ЗАТО Северск"	0709	3400000000		109 432,78		109 432,78	109 432,78		109 432,78
Подпрограмма "Развитие системы выявления, сопровождения и поддержки одаренных детей"	0709	3430000000		550,40		550,40	550,40		550,40
Основное мероприятие: выявление, сопровождение и поддержка одаренных детей	0709	3434100000		50,00		50,00	50,00		50,00
Предоставление субсидий бюджетным, автономным учреждениям и иным некоммерческим организациям	0709	3434100000	600	50,00		50,00	50,00		50,00
Субсидии автономным учреждениям	0709	3434100000	620	50,00		50,00	50,00		50,00
Основное мероприятие: адресная поддержка одаренных детей	0709	3434300000		500,40		500,40	500,40		500,40



Предоставление субсидий бюджетным, автономным учреждениям и иным некоммерческим организациям	0709	3434300000	600	500,40	500,40	500,40	500,40
Субсидии автономным учреждениям	0709	3434300000	620	500,40	500,40	500,40	500,40
Подпрограмма "Педагогические кадры"	0709	3440000000		205,00	205,00	205,00	205,00
Основное мероприятие: проведение мероприятий, направленных на повышение профессионального мастерства, мотивации, рост творческой активности педагогических работников и кадрового резерва	0709	3444200000		205,00	205,00	205,00	205,00
Предоставление субсидий бюджетным, автономным учреждениям и иным некоммерческим организациям	0709	3444200000	600	205,00	205,00	205,00	205,00
Субсидии автономным учреждениям	0709	3444200000	620	205,00	205,00	205,00	205,00
Подпрограмма "Организация деятельности Муниципального автономного учреждения ЗАТО Северск "Ресурсный центр образования", Муниципального казенного учреждения ЗАТО Северск "Централизованная бухгалтерия образовательных учреждений" и Муниципального бюджетного учреждения ЗАТО Северск "Комбинат школьного питания"	0709	3460000000		73 893,19	73 893,19	73 893,19	73 893,19
Ведомственная целевая программа "Организация деятельности Муниципального автономного учреждения ЗАТО Северск "Ресурсный центр образования"	0709	3462100000		33 289,07	33 289,07	33 289,07	33 289,07
Предоставление субсидий бюджетным, автономным учреждениям и иным некоммерческим организациям	0709	3462100000	600	33 289,07	33 289,07	33 289,07	33 289,07
Субсидии автономным учреждениям	0709	3462100000	620	33 289,07	33 289,07	33 289,07	33 289,07
Ведомственная целевая программа "Организация деятельности Муниципального казенного учреждения ЗАТО Северск "Централизованная бухгалтерия образовательных учреждений"	0709	3462200000		40 604,12	40 604,12	40 604,12	40 604,12
Расходы на выплаты персоналу в целях обеспечения выполнения функций государственными (муниципальными) органами, казенными учреждениями, органами управления государственными внебюджетными фондами	0709	3462200000	100	37 388,58	37 388,58	37 388,58	37 388,58
Расходы на выплаты персоналу казенных учреждений	0709	3462200000	110	37 388,58	37 388,58	37 388,58	37 388,58



Закупка товаров, работ и услуг для обеспечения государственных (муниципальных) нужд	0709	3462200000	200	3 038,55		3 038,55	3 038,55	3 038,55
Иные закупки товаров, работ и услуг для обеспечения государственных (муниципальных) нужд	0709	3462200000	240	3 038,55		3 038,55	3 038,55	3 038,55
Иные бюджетные ассигнования	0709	3462200000	800	176,99		176,99	176,99	176,99
Уплата налогов, сборов и иных платежей	0709	3462200000	850	176,99		176,99	176,99	176,99
Обеспечивающая подпрограмма	0709	3470000000		34 784,19		34 784,19	34 784,19	34 784,19
Расходы на выплаты персоналу в целях обеспечения выполнения функций государственными (муниципальными) органами, казенными учреждениями, органами управления государственными внебюджетными фондами	0709	3470000000	100	33 051,30		33 051,30	33 051,30	33 051,30
Расходы на выплаты персоналу государственных (муниципальных) органов	0709	3470000000	120	33 051,30		33 051,30	33 051,30	33 051,30
Закупка товаров, работ и услуг для обеспечения государственных (муниципальных) нужд	0709	3470000000	200	1 732,89		1 732,89	1 732,89	1 732,89
Иные закупки товаров, работ и услуг для обеспечения государственных (муниципальных) нужд	0709	3470000000	240	1 732,89		1 732,89	1 732,89	1 732,89
Муниципальная программа "Охрана окружающей среды на территории ЗАТО Северск"	0709	4100000000		89,17		89,17	89,17	89,17
Подпрограмма "Экологическое развитие ЗАТО Северск"	0709	4110000000		89,17		89,17	89,17	89,17
Основное мероприятие: экологическое воспитание, образование и информирование населения	0709	4114100000		89,17		89,17	89,17	89,17
Предоставление субсидий бюджетным, автономным учреждениям и иным некоммерческим организациям	0709	4114100000	600	89,17		89,17	89,17	89,17
Субсидии автономным учреждениям	0709	4114100000	620	89,17		89,17	89,17	89,17
Муниципальная программа "Дорожная деятельность и транспортное обслуживание на территории ЗАТО Северск"	0709	4700000000		49,22		49,22	49,22	49,22
Подпрограмма "Повышение безопасности дорожного движения на территории ЗАТО Северск"	0709	4720000000		49,22		49,22	49,22	49,22
Основное мероприятие: оснащение детских учреждений специализированными элементами дорожного обустройства и обучение	0709	4724200000		49,22		49,22	49,22	49,22
Предоставление субсидий бюджетным, автономным учреждениям и иным некоммерческим организациям	0709	4724200000	600	49,22		49,22	49,22	49,22



Субсидии автономным учреждениям	0709	4724200000	620	49,22		49,22	49,22		49,22
Культура, кинематография	0800			258 575,36		258 575,36	255 780,34		255 780,34
Культура	0801			246 977,41		246 977,41	244 093,93		244 093,93
Муниципальная программа "Развитие культуры и туризма в ЗАТО Северск"	0801	3300000000		242 312,41		242 312,41	239 093,93		239 093,93
Подпрограмма "Развитие культуры в ЗАТО Северск"	0801	3310000000		242 312,41		242 312,41	239 093,93		239 093,93
Ведомственная целевая программа "Создание условий для организации досуга и обеспечения населения ЗАТО Северск услугами организаций культуры"	0801	3312100000		202 513,55		202 513,55	202 582,03		202 582,03
Предоставление субсидий бюджетным, автономным учреждениям и иным некоммерческим организациям	0801	3312100000	600	202 513,55		202 513,55	202 582,03		202 582,03
Субсидии бюджетным учреждениям	0801	3312100000	610	137 695,20		137 695,20	132 515,87		132 515,87
Субсидии автономным учреждениям	0801	3312100000	620	64 818,35		64 818,35	70 066,16		70 066,16
Основное мероприятие: организация мероприятий, направленных на развитие материально-технической базы учреждений культуры	0801	3314200000		532,51		532,51	532,51		532,51
Предоставление субсидий бюджетным, автономным учреждениям и иным некоммерческим организациям	0801	3314200000	600	532,51		532,51	532,51		532,51
Субсидии бюджетным учреждениям	0801	3314200000	610	532,51		532,51	532,51		532,51
Основное мероприятие: организация мероприятий, направленных на поддержку творческой деятельности муниципальных учреждений культуры, их работников и иных организаций в сфере культуры	0801	3314400000		32 507,00		32 507,00	35 979,39		35 979,39
Предоставление субсидий бюджетным, автономным учреждениям и иным некоммерческим организациям	0801	3314400000	600	32 507,00		32 507,00	35 979,39		35 979,39
Субсидии бюджетным учреждениям	0801	3314400000	610	28 458,95		28 458,95	32 074,53		32 074,53
Субсидии автономным учреждениям	0801	3314400000	620	4 048,05		4 048,05	3 904,86		3 904,86
Основное мероприятие: участие в региональном проекте «Культурная среда»	0801	331A100000		6 759,35		6 759,35			
Закупка товаров, работ и услуг для обеспечения государственных (муниципальных) нужд	0801	331A100000	200	6 759,35		6 759,35			
Иные закупки товаров, работ и услуг для обеспечения государственных (муниципальных) нужд	0801	331A100000	240	6 759,35		6 759,35			
Муниципальная программа "Обеспечение безопасности населения на территории ЗАТО Северск"	0801	4000000000		4 665,00		4 665,00	5 000,00		5 000,00

Подпрограмма "Обеспечение первичных мер пожарной безопасности на территории ЗАТО Северск"	0801	4020000000			4 665,00		4 665,00	5 000,00		5 000,00
Основное мероприятие: обеспечение пожарной безопасности в муниципальных учреждениях	0801	4024300000			4 665,00		4 665,00	5 000,00		5 000,00
Предоставление субсидий бюджетным, автономным учреждениям и иным некоммерческим организациям	0801	4024300000	600		4 665,00		4 665,00	5 000,00		5 000,00
Субсидии бюджетным учреждениям	0801	4024300000	610		4 665,00		4 665,00	4 500,00		4 500,00
Субсидии автономным учреждениям	0801	4024300000	620					500,00		500,00
Другие вопросы в области культуры, кинематографии	0804				11 597,95		11 597,95	11 686,41		11 686,41
Муниципальная программа "Развитие культуры и туризма в ЗАТО Северск"	0804	3300000000			11 597,95		11 597,95	11 686,41		11 686,41
Подпрограмма "Развитие культуры в ЗАТО Северск"	0804	3310000000			550,00		550,00	550,00		550,00
Основное мероприятие: организация и проведение культурно-массовых и творческих мероприятий	0804	3314300000			550,00		550,00	550,00		550,00
Предоставление субсидий бюджетным, автономным учреждениям и иным некоммерческим организациям	0804	3314300000	600		550,00		550,00	550,00		550,00
Субсидии бюджетным учреждениям	0804	3314300000	610		550,00		550,00	550,00		550,00
Обеспечивающая подпрограмма	0804	3330000000			11 047,95		11 047,95	11 136,41		11 136,41
Расходы на выплаты персоналу в целях обеспечения выполнения функций государственными (муниципальными) органами, казенными учреждениями, органами управления государственными внебюджетными фондами	0804	3330000000	100		9 974,17		9 974,17	10 062,63		10 062,63
Расходы на выплаты персоналу государственных (муниципальных) органов	0804	3330000000	120		9 974,17		9 974,17	10 062,63		10 062,63
Закупка товаров, работ и услуг для обеспечения государственных (муниципальных) нужд	0804	3330000000	200		1 071,78		1 071,78	1 071,78		1 071,78
Иные закупки товаров, работ и услуг для обеспечения государственных (муниципальных) нужд	0804	3330000000	240		1 071,78		1 071,78	1 071,78		1 071,78
Иные бюджетные ассигнования	0804	3330000000	800		2,00		2,00	2,00		2,00
Уплата налогов, сборов и иных платежей	0804	3330000000	850		2,00		2,00	2,00		2,00
Социальная политика	1000				80 088,37		80 088,37	79 820,57		79 820,57
Социальное обеспечение населения	1003				1 010,00		1 010,00	504,00		504,00
Муниципальная программа "Формирование благоприятного социального климата в ЗАТО Северск"	1003	3500000000			1 010,00		1 010,00	504,00		504,00



Подпрограмма "Реализация социальных мер (льгот) для отдельных категорий граждан и поддержка социально ориентированных некоммерческих организаций"	1003	3510000000		1 010,00		1 010,00	504,00	504,00
Основное мероприятие: улучшение социального положения отдельных категорий граждан	1003	3514100000		1 010,00		1 010,00	504,00	504,00
Закупка товаров, работ и услуг для обеспечения государственных (муниципальных) нужд	1003	3514100000	200	10,00		10,00	4,00	4,00
Иные закупки товаров, работ и услуг для обеспечения государственных (муниципальных) нужд	1003	3514100000	240	10,00		10,00	4,00	4,00
Социальное обеспечение и иные выплаты населению	1003	3514100000	300	1 000,00		1 000,00	500,00	500,00
Публичные нормативные социальные выплаты гражданам	1003	3514100000	310	1 000,00		1 000,00	500,00	500,00
Охрана семьи и детства	1004			67 276,60		67 276,60	67 261,80	67 261,80
Муниципальная программа "Формирование благоприятного социального климата в ЗАТО Северск"	1004	3500000000		67 276,60		67 276,60	67 261,80	67 261,80
Подпрограмма "Опека детей-сирот и детей, оставшихся без попечения родителей"	1004	3530000000		67 276,60		67 276,60	67 261,80	67 261,80
Основное мероприятие: осуществление социальной поддержки в отношении детей-сирот и детей, оставшихся без попечения родителей, а также лиц из числа детей-сирот и детей, оставшихся без попечения родителей	1004	3534100000		60 251,20		60 251,20	60 251,20	60 251,20
Закупка товаров, работ и услуг для обеспечения государственных (муниципальных) нужд	1004	3534100000	200	601,64		601,64	601,64	601,64
Иные закупки товаров, работ и услуг для обеспечения государственных (муниципальных) нужд	1004	3534100000	240	601,64		601,64	601,64	601,64
Социальное обеспечение и иные выплаты населению	1004	3534100000	300	59 649,56		59 649,56	59 649,56	59 649,56
Социальные выплаты гражданам, кроме публичных нормативных социальных выплат	1004	3534100000	320	59 649,56		59 649,56	59 649,56	59 649,56
Основное мероприятие: обеспечение жильем детей-сирот и детей, оставшихся без попечения родителей, и проведение ремонта жилых помещений, принадлежащих детям-сиротам и детям, оставшимся без попечения родителей	1004	3534200000		7 025,40		7 025,40	7 010,60	7 010,60
Закупка товаров, работ и услуг для обеспечения государственных (муниципальных) нужд	1004	3534200000	200	169,00		169,00	169,00	169,00



Иные закупки товаров, работ и услуг для обеспечения государственных (муниципальных) нужд	1004	3534200000	240	169,00		169,00	169,00	169,00
Капитальные вложения в объекты государственной (муниципальной) собственности	1004	3534200000	400	6 856,40		6 856,40	6 841,60	6 841,60
Бюджетные инвестиции	1004	3534200000	410	6 856,40		6 856,40	6 841,60	6 841,60
Другие вопросы в области социальной политики	1006			11 801,77		11 801,77	12 054,77	12 054,77
Муниципальная программа "Формирование благоприятного социального климата в ЗАТО Северск"	1006	3500000000		11 801,77		11 801,77	12 054,77	12 054,77
Подпрограмма "Реализация социальных мер (льгот) для отдельных категорий граждан и поддержка социально ориентированных некоммерческих организаций"	1006	3510000000		11 801,77		11 801,77	12 054,77	12 054,77
Основное мероприятие: улучшение социального положения отдельных категорий граждан	1006	3514100000		6 340,84		6 340,84	6 593,84	6 593,84
Закупка товаров, работ и услуг для обеспечения государственных (муниципальных) нужд	1006	3514100000	200	38,20		38,20	44,20	44,20
Иные закупки товаров, работ и услуг для обеспечения государственных (муниципальных) нужд	1006	3514100000	240	38,20		38,20	44,20	44,20
Социальное обеспечение и иные выплаты населению	1006	3514100000	300	6 302,64		6 302,64	6 549,64	6 549,64
Публичные нормативные социальные выплаты гражданам	1006	3514100000	310	2 730,42		2 730,42	2 980,42	2 980,42
Социальные выплаты гражданам, кроме публичных нормативных социальных выплат	1006	3514100000	320	3 572,22		3 572,22	3 569,22	3 569,22
Основное мероприятие: оказание финансовой, имущественной, информационной и консультационной поддержки социально ориентированным некоммерческим организациям	1006	3514200000		5 460,93		5 460,93	5 460,93	5 460,93
Предоставление субсидий бюджетным, автономным учреждениям и иным некоммерческим организациям	1006	3514200000	600	5 460,93		5 460,93	5 460,93	5 460,93
Субсидии некоммерческим организациям (за исключением государственных (муниципальных) учреждений)	1006	3514200000	630	5 460,93		5 460,93	5 460,93	5 460,93
Физическая культура и спорт	1100			206 545,61		206 545,61	195 822,35	195 822,35
Физическая культура	1101			13 619,59		13 619,59	5 665,41	5 665,41
Муниципальная программа "Развитие физической культуры и спорта в ЗАТО Северск"	1101	3100000000		13 619,59		13 619,59	5 665,41	5 665,41
Подпрограмма "Развитие физической культуры и массового спорта"	1101	3110000000		13 619,59		13 619,59	5 665,41	5 665,41



Ведомственная целевая программа "Обеспечение условий для организации проведения официальных физкультурных и спортивных мероприятий, повышение эффективности пропаганды физической культуры и спорта"	1101	3112100000		410,50		410,50	427,00		427,00
Закупка товаров, работ и услуг для обеспечения государственных (муниципальных) нужд	1101	3112100000	200	410,50		410,50	427,00		427,00
Иные закупки товаров, работ и услуг для обеспечения государственных (муниципальных) нужд	1101	3112100000	240	410,50		410,50	427,00		427,00
Основное мероприятие: строительство, приобретение, реконструкция и капитальный ремонт объектов спортивного назначения	1101	3114100000		7 970,68		7 970,68			
Закупка товаров, работ и услуг для обеспечения государственных (муниципальных) нужд	1101	3114100000	200	7 970,68		7 970,68			
Иные закупки товаров, работ и услуг для обеспечения государственных (муниципальных) нужд	1101	3114100000	240	7 970,68		7 970,68			
Основное мероприятие: участие в региональном проекте "Спорт - норма жизни"	1101	311P500000		5 238,41		5 238,41	5 238,41		5 238,41
Предоставление субсидий бюджетным, автономным учреждениям и иным некоммерческим организациям	1101	311P500000	600	5 238,41		5 238,41	5 238,41		5 238,41
Субсидии бюджетным учреждениям	1101	311P500000	610	5 238,41		5 238,41	5 238,41		5 238,41
Спорт высших достижений	1103			192 926,02		192 926,02	190 156,94		190 156,94
Муниципальная программа "Развитие физической культуры и спорта в ЗАТО Северск"	1103	3100000000		192 926,02		192 926,02	190 156,94		190 156,94
Подпрограмма "Развитие физической культуры и массового спорта"	1103	3110000000		10 288,03		10 288,03	7 518,95		7 518,95
Основное мероприятие: участие в региональном проекте "Спорт - норма жизни"	1103	311P500000		10 288,03		10 288,03	7 518,95		7 518,95
Предоставление субсидий бюджетным, автономным учреждениям и иным некоммерческим организациям	1103	311P500000	600	10 288,03		10 288,03	7 518,95		7 518,95
Субсидии бюджетным учреждениям	1103	311P500000	610	8 150,33		8 150,33	6 134,53		6 134,53
Субсидии автономным учреждениям	1103	311P500000	620	2 137,70		2 137,70	1 384,42		1 384,42
Подпрограмма "Развитие системы подготовки спортивного резерва"	1103	3120000000		182 637,99		182 637,99	182 637,99		182 637,99
Ведомственная целевая программа "Организация предоставления дополнительного образования в учреждениях физкультурно-спортивной направленности"	1103	3122100000		182 637,99		182 637,99	182 637,99		182 637,99



Предоставление субсидий бюджетным, автономным учреждениям и иным некоммерческим организациям	1103	3122100000	600	182 637,99		182 637,99	182 637,99	182 637,99
Субсидии бюджетным учреждениям	1103	3122100000	610	139 864,29		139 864,29	139 864,29	139 864,29
Субсидии автономным учреждениям	1103	3122100000	620	42 773,70		42 773,70	42 773,70	42 773,70
Обслуживание государственного и муниципального долга	1300			35 848,80		35 848,80	24 161,60	24 161,60
Обслуживание государственного внутреннего и муниципального долга	1301			35 848,80		35 848,80	24 161,60	24 161,60
Муниципальная программа "Эффективное управление муниципальными финансами ЗАТО Северск"	1301	4200000000		35 848,80		35 848,80	24 161,60	24 161,60
Подпрограмма "Обеспечение долговой устойчивости бюджета ЗАТО Северск"	1301	4220000000		35 848,80		35 848,80	24 161,60	24 161,60
Ведомственная целевая программа "Эффективное управление муниципальным долгом ЗАТО Северск"	1301	4222100000		35 848,80		35 848,80	24 161,60	24 161,60
Обслуживание государственного (муниципального) долга	1301	4222100000	700	35 848,80		35 848,80	24 161,60	24 161,60
Обслуживание муниципального долга	1301	4222100000	730	35 848,80		35 848,80	24 161,60	24 161,60
ВСЕГО:				4 083 962,14	8 432,66	4 092 394,80	4 062 318,10	4 062 318,10;

Приложение 4
к Решению Думы ЗАТО Северск
от 22.12.2022 № 32/1

Распределение бюджетных ассигнований по ведомственной структуре расходов бюджета ЗАТО Северск на 2023 год

№	Наименование	ГРБС	Раздел, подраздел	Целевая статья	Вид расхода	Утверждено		Изменение	Утверждено с учетом изменений
						Утверждено	Изменение		
						(тыс.руб.)			
1	Дума ЗАТО Северск	901				51 238,86			51 238,86
	Общегосударственные вопросы	901	0100			51 238,86			51 238,86
	Функционирование законодательных (представительных) органов государственной власти и представительных органов муниципальных образований	901	0103			46 961,31			46 961,31
	Непрограммные направления деятельности	901	0103	8800000000		46 961,31			46 961,31
	Обеспечение деятельности органов местного самоуправления и казенных учреждений	901	0103	8800100000		46 961,31			46 961,31
	Обеспечение деятельности	901	0103	8800199000		46 961,31			46 961,31
	Расходы на выплаты персоналу в целях обеспечения выполнения функций государственными (муниципальными) органами, казенными учреждениями, органами управления государственными внебюджетными фондами	901	0103	8800199000	100	42 148,04			42 148,04
	Расходы на выплаты персоналу государственных (муниципальных) органов	901	0103	8800199000	120	42 148,04			42 148,04
	Закупка товаров, работ и услуг для обеспечения государственных (муниципальных) нужд	901	0103	8800199000	200	4 770,37			4 770,37
	Иные закупки товаров, работ и услуг для обеспечения государственных (муниципальных) нужд	901	0103	8800199000	240	4 770,37			4 770,37
	Иные бюджетные ассигнования	901	0103	8800199000	800	42,90			42,90
	Уплата налогов, сборов и иных платежей	901	0103	8800199000	850	42,90			42,90

	Другие общегосударственные вопросы	901	0113			4 277,55		4 277,55
	Непрограммные направления деятельности	901	0113	8800000000		4 277,55		4 277,55
	Расходы на осуществление адресных выплат	901	0113	8800300000		1 050,00		1 050,00
	Единовременные поощрительные выплаты ОМСУ ЗАТО Северск	901	0113	8800301000		1 050,00		1 050,00
	Социальное обеспечение и иные выплаты населению	901	0113	8800301000	300	1 050,00		1 050,00
	Иные выплаты населению	901	0113	8800301000	360	1 050,00		1 050,00
	Оплата членских, целевых и других взносов для участия городского округа ЗАТО Северск в различных Ассоциациях, межмуниципальных объединениях и организациях, некоммерческих организациях	901	0113	8800500000		694,53		694,53
	Иные бюджетные ассигнования	901	0113	8800500000	800	694,53		694,53
	Уплата налогов, сборов и иных платежей	901	0113	8800500000	850	694,53		694,53
	Информационные расходы органов местного самоуправления	901	0113	8800600000		2 533,02		2 533,02
	Закупка товаров, работ и услуг для обеспечения государственных (муниципальных) нужд	901	0113	8800600000	200	2 533,02		2 533,02
	Иные закупки товаров, работ и услуг для обеспечения государственных (муниципальных) нужд	901	0113	8800600000	240	2 533,02		2 533,02
2	Администрация ЗАТО Северск	902				280 282,73	2 884,21	283 166,94
	Общегосударственные вопросы	902	0100			232 077,97	2 884,21	234 962,18
	Функционирование высшего должностного лица субъекта Российской Федерации и муниципального образования	902	0102			3 272,53		3 272,53
	Непрограммные направления деятельности	902	0102	8800000000		3 272,53		3 272,53
	Обеспечение деятельности органов местного самоуправления и казенных учреждений	902	0102	8800100000		3 272,53		3 272,53
	Обеспечение деятельности	902	0102	8800199000		3 272,53		3 272,53
	Расходы на выплаты персоналу в целях обеспечения выполнения функций государственными (муниципальными) органами, казенными учреждениями, органами управления государственными внебюджетными фондами	902	0102	8800199000	100	3 272,53		3 272,53
	Расходы на выплаты персоналу государственных (муниципальных) органов	902	0102	8800199000	120	3 272,53		3 272,53
	Функционирование Правительства Российской Федерации, высших исполнительных органов государственной власти субъектов Российской Федерации, местных администраций	902	0104			193 001,40	-146,32	192 855,08
	Непрограммные направления деятельности	902	0104	8800000000		193 001,40	-146,32	192 855,08
	Обеспечение деятельности органов местного самоуправления и казенных учреждений	902	0104	8800100000		193 001,40	-146,32	192 855,08
	Субвенции на осуществление отдельных государственных полномочий по регули- рованию тарифов на перевозки пассажиров и багажа всеми видами общественного транспорта в городском, пригородном и междугородном сообщении (кроме железно- дорожного транспорта) по городским, при- городным и междугородным муниципальным маршрутам	902	0104	8800140450		22,60		22,60
	Расходы на выплаты персоналу в целях обеспечения выполнения функций государственными (муниципальными) органами, казенными учреждениями, органами управления государственными внебюджетными фондами	902	0104	8800140450	100	20,55		20,55

	Расходы на выплаты персоналу государственных (муниципальных) органов	902	0104	8800140450	120	20,55	20,55
	Закупка товаров, работ и услуг для обеспечения государственных (муниципальных) нужд	902	0104	8800140450	200	2,06	2,06
	Иные закупки товаров, работ и услуг для обеспечения государственных (муниципальных) нужд	902	0104	8800140450	240	2,06	2,06
	Субвенции на осуществление отдельных государственных полномочий по хранению, комплектованию, учету и использованию архивных документов, относящихся к собственности Томской области	902	0104	8800140640		144,40	144,40
	Расходы на выплаты персоналу в целях обеспечения выполнения функций государственными (муниципальными) органами, казенными учреждениями, органами управления государственными внебюджетными фондами	902	0104	8800140640	100	127,50	127,50
	Расходы на выплаты персоналу государственных (муниципальных) органов	902	0104	8800140640	120	127,50	127,50
	Закупка товаров, работ и услуг для обеспечения государственных (муниципальных) нужд	902	0104	8800140640	200	16,90	16,90
	Иные закупки товаров, работ и услуг для обеспечения государственных (муниципальных) нужд	902	0104	8800140640	240	16,90	16,90
	Субвенции на осуществление отдельных государственных полномочий по опеке и попечительству в Томской области в отношении совершеннолетних граждан	902	0104	8800140700		1 931,50	1 931,50
	Расходы на выплаты персоналу в целях обеспечения выполнения функций государственными (муниципальными) органами, казенными учреждениями, органами управления государственными внебюджетными фондами	902	0104	8800140700	100	1 755,91	1 755,91
	Расходы на выплаты персоналу государственных (муниципальных) органов	902	0104	8800140700	120	1 755,91	1 755,91
	Закупка товаров, работ и услуг для обеспечения государственных (муниципальных) нужд	902	0104	8800140700	200	175,59	175,59
	Иные закупки товаров, работ и услуг для обеспечения государственных (муниципальных) нужд	902	0104	8800140700	240	175,59	175,59
	Субвенции на осуществление отдельных государственных полномочий по созданию и обеспечению деятельности комиссий по делам несовершеннолетних и защите их прав	902	0104	8800140730		2 794,10	2 794,10
	Расходы на выплаты персоналу в целях обеспечения выполнения функций государственными (муниципальными) органами, казенными учреждениями, органами управления государственными внебюджетными фондами	902	0104	8800140730	100	2 540,09	2 540,09
	Расходы на выплаты персоналу государственных (муниципальных) органов	902	0104	8800140730	120	2 540,09	2 540,09
	Закупка товаров, работ и услуг для обеспечения государственных (муниципальных) нужд	902	0104	8800140730	200	254,01	254,01
	Иные закупки товаров, работ и услуг для обеспечения государственных (муниципальных) нужд	902	0104	8800140730	240	254,01	254,01



Субвенции на осуществление отдельных государственных полномочий по созданию и обеспечению деятельности административных комиссий в Томской области	902	0104	8800140940		729,60		729,60
Расходы на выплаты персоналу в целях обеспечения выполнения функций государственными (муниципальными) органами, казенными учреждениями, органами управления государственными внебюджетными фондами	902	0104	8800140940	100	663,27		663,27
Расходы на выплаты персоналу государственных (муниципальных) органов	902	0104	8800140940	120	663,27		663,27
Закупка товаров, работ и услуг для обеспечения государственных (муниципальных) нужд	902	0104	8800140940	200	66,33		66,33
Иные закупки товаров, работ и услуг для обеспечения государственных (муниципальных) нужд	902	0104	8800140940	240	66,33		66,33
Обеспечение деятельности	902	0104	8800199000		187 379,20	-146,32	187 232,88
Расходы на выплаты персоналу в целях обеспечения выполнения функций государственными (муниципальными) органами, казенными учреждениями, органами управления государственными внебюджетными фондами	902	0104	8800199000	100	151 531,63		151 531,63
Расходы на выплаты персоналу государственных (муниципальных) органов	902	0104	8800199000	120	151 531,63		151 531,63
Закупка товаров, работ и услуг для обеспечения государственных (муниципальных) нужд	902	0104	8800199000	200	34 690,23	-146,32	34 543,91
Иные закупки товаров, работ и услуг для обеспечения государственных (муниципальных) нужд	902	0104	8800199000	240	34 690,23	-146,32	34 543,91
Социальное обеспечение и иные выплаты населению	902	0104	8800199000	300	7,69		7,69
Социальные выплаты гражданам, кроме публичных нормативных социальных выплат	902	0104	8800199000	320	7,69		7,69
Иные бюджетные ассигнования	902	0104	8800199000	800	1 149,65		1 149,65
Уплата налогов, сборов и иных платежей	902	0104	8800199000	850	1 149,65		1 149,65
Судебная система	902	0105			3,00		3,00
Непрограммные направления деятельности	902	0105	8800000000		3,00		3,00
Прочие расходы	902	0105	8800700000		3,00		3,00
Субвенции на осуществление полномочий по составлению (изменению) списков кандидатов в присяжные заседатели федеральных судов общей юрисдикции в Российской Федерации	902	0105	8800751200		3,00		3,00
Закупка товаров, работ и услуг для обеспечения государственных (муниципальных) нужд	902	0105	8800751200	200	3,00		3,00
Иные закупки товаров, работ и услуг для обеспечения государственных (муниципальных) нужд	902	0105	8800751200	240	3,00		3,00
Другие общегосударственные вопросы	902	0113			35 801,04	3 030,53	38 831,57
Муниципальная программа "Цифровое развитие ЗАТО Северск"	902	0113	4600000000		9 561,82		9 561,82
Подпрограмма "Цифровизация городского хозяйства "Умный город"	902	0113	4610000000		642,53		642,53
Основное мероприятие: создание и совершенствование цифровой платформы для вовлечения граждан в решение вопросов городского развития ("Активный гражданин")	902	0113	4614100000		642,53		642,53
Закупка товаров, работ и услуг для обеспечения государственных (муниципальных) нужд	902	0113	4614100000	200	642,53		642,53

	Иные закупки товаров, работ и услуг для обеспечения государственных (муниципальных) нужд	902	0113	4614100000	240	642,53		642,53
	Подпрограмма "Импортозамещение в информационных технологиях"	902	0113	4620000000		8 126,44		8 126,44
	Основное мероприятие: переход на использование отечественного прикладного и специализированного программного обеспечения на автоматизированных рабочих местах и серверных станциях	902	0113	4624200000		7 308,69	-127,00	7 181,69
	Закупка товаров, работ и услуг для обеспечения государственных (муниципальных) нужд	902	0113	4624200000	200	7 308,69	-7 308,69	
	Иные закупки товаров, работ и услуг для обеспечения государственных (муниципальных) нужд	902	0113	4624200000	240	7 308,69	-7 308,69	
	Приобретение и установка отечественного прикладного и специализированного программного обеспечения на автоматизированные рабочие места	902	0113	4624211000			30,90	30,90
	Закупка товаров, работ и услуг для обеспечения государственных (муниципальных) нужд	902	0113	4624211000	200		30,90	30,90
	Иные закупки товаров, работ и услуг для обеспечения государственных (муниципальных) нужд	902	0113	4624211000	240		30,90	30,90
	Приобретение и установка отечественного специализированного программного обеспечения на серверные станции	902	0113	4624212000			7 150,79	7 150,79
	Закупка товаров, работ и услуг для обеспечения государственных (муниципальных) нужд	902	0113	4624212000	200		7 150,79	7 150,79
	Иные закупки товаров, работ и услуг для обеспечения государственных (муниципальных) нужд	902	0113	4624212000	240		7 150,79	7 150,79
	Основное мероприятие: проведение модернизации серверного оборудования и оборудования связи, техники установленной на рабочих местах работников Администрации ЗАТО Северск	902	0113	4624300000		817,75	127,00	944,75
	Закупка товаров, работ и услуг для обеспечения государственных (муниципальных) нужд	902	0113	4624300000	200	817,75	-817,75	
	Иные закупки товаров, работ и услуг для обеспечения государственных (муниципальных) нужд	902	0113	4624300000	240	817,75	-817,75	
	Модернизация серверного оборудования и оборудования связи	902	0113	4624312000			944,75	944,75
	Закупка товаров, работ и услуг для обеспечения государственных (муниципальных) нужд	902	0113	4624312000	200		944,75	944,75
	Иные закупки товаров, работ и услуг для обеспечения государственных (муниципальных) нужд	902	0113	4624312000	240		944,75	944,75
	Подпрограмма "Эффективное управление с использованием информационно-телекоммуникационных технологий в ЗАТО Северск"	902	0113	4630000000		792,85		792,85
	Основное мероприятие: комплекс мероприятий по обеспечению доступности гражданам и субъектам малого и среднего предпринимательства ЗАТО Северск муниципальных услуг и сервисов, в т.ч. предоставляемых исключительно в цифровом виде	902	0113	4634100000		342,85		342,85
	Закупка товаров, работ и услуг для обеспечения государственных (муниципальных) нужд	902	0113	4634100000	200	342,85		342,85



	Иные закупки товаров, работ и услуг для обеспечения государственных (муниципальных) нужд	902	0113	4634100000	240	342,85		342,85
	Основное мероприятие: повышение открытости органов местного самоуправления ЗАТО Северск	902	0113	4634200000		450,00		450,00
	Закупка товаров, работ и услуг для обеспечения государственных (муниципальных) нужд	902	0113	4634200000	200	450,00		450,00
	Иные закупки товаров, работ и услуг для обеспечения государственных (муниципальных) нужд	902	0113	4634200000	240	450,00		450,00
	Непрограммные направления деятельности	902	0113	8800000000		26 239,22	3 030,53	29 269,75
	Обеспечение деятельности органов местного самоуправления и казенных учреждений	902	0113	8800100000		5 908,02		5 908,02
	Содержание муниципальных казенных учреждений	902	0113	8800188000		5 908,02		5 908,02
	Расходы на выплаты персоналу в целях обеспечения выполнения функций государственными (муниципальными) органами, казенными учреждениями, органами управления государственными внебюджетными фондами	902	0113	8800188000	100	4 967,93		4 967,93
	Расходы на выплаты персоналу казенных учреждений	902	0113	8800188000	110	4 967,93		4 967,93
	Закупка товаров, работ и услуг для обеспечения государственных (муниципальных) нужд	902	0113	8800188000	200	937,04		937,04
	Иные закупки товаров, работ и услуг для обеспечения государственных (муниципальных) нужд	902	0113	8800188000	240	937,04		937,04
	Иные бюджетные ассигнования	902	0113	8800188000	800	3,05		3,05
	Уплата налогов, сборов и иных платежей	902	0113	8800188000	850	3,05		3,05
	Резервные фонды	902	0113	8800200000			1 951,96	1 951,96
	Фонд непредвиденных расходов Администрации ЗАТО Северск	902	0113	8800201000			1 951,96	1 951,96
	Иные бюджетные ассигнования	902	0113	8800201000	800		1 951,96	1 951,96
	Уплата налогов, сборов и иных платежей	902	0113	8800201000	850		1 951,96	1 951,96
	Расходы на осуществление адресных выплат	902	0113	8800300000		5 518,58		5 518,58
	Единовременные поощрительные выплаты ОМСУ ЗАТО Северск	902	0113	8800301000		3 350,00		3 350,00
	Социальное обеспечение и иные выплаты населению	902	0113	8800301000	300	3 350,00		3 350,00
	Иные выплаты населению	902	0113	8800301000	360	3 350,00		3 350,00
	Выплаты не социального характера физическим лицам	902	0113	8800303000		2 168,58		2 168,58
	Закупка товаров, работ и услуг для обеспечения государственных (муниципальных) нужд	902	0113	8800303000	200	24,58		24,58
	Иные закупки товаров, работ и услуг для обеспечения государственных (муниципальных) нужд	902	0113	8800303000	240	24,58		24,58
	Социальное обеспечение и иные выплаты населению	902	0113	8800303000	300	2 144,00		2 144,00
	Иные выплаты населению	902	0113	8800303000	360	2 144,00		2 144,00
	Исполнение судебных актов	902	0113	8800400000		61,47	50,62	112,09
	Иные бюджетные ассигнования	902	0113	8800400000	800	61,47	50,62	112,09
	Исполнение судебных актов	902	0113	8800400000	830	61,47	50,62	112,09
	Оплата членских, целевых и других взносов для участия городского округа ЗАТО Северск в различных Ассоциациях, межмуниципальных объединениях и организациях, некоммерческих организациях	902	0113	8800500000		1 902,69		1 902,69
	Иные бюджетные ассигнования	902	0113	8800500000	800	1 902,69		1 902,69
	Уплата налогов, сборов и иных платежей	902	0113	8800500000	850	1 902,69		1 902,69
	Информационные расходы органов местного самоуправления	902	0113	8800600000		12 848,46	1 027,95	13 876,41

	Закупка товаров, работ и услуг для обеспечения государственных (муниципальных) нужд	902	0113	8800600000	200	12 848,46	1 027,95	13 876,41
	Иные закупки товаров, работ и услуг для обеспечения государственных (муниципальных) нужд	902	0113	8800600000	240	12 848,46	1 027,95	13 876,41
	Национальная экономика	902	0400			21 511,04		21 511,04
	Общеэкономические вопросы	902	0401			509,40		509,40
	Непрограммные направления деятельности	902	0401	8800000000		509,40		509,40
	Обеспечение деятельности органов местного самоуправления и казенных учреждений	902	0401	8800100000		509,40		509,40
	Субвенции на осуществление отдельных государственных полномочий по регистрации коллективных договоров	902	0401	8800140040		509,40		509,40
	Расходы на выплаты персоналу в целях обеспечения выполнения функций государственными (муниципальными) органами, казенными учреждениями, органами управления государственными внебюджетными фондами	902	0401	8800140040	100	504,11		504,11
	Расходы на выплаты персоналу государственных (муниципальных) органов	902	0401	8800140040	120	504,11		504,11
	Закупка товаров, работ и услуг для обеспечения государственных (муниципальных) нужд	902	0401	8800140040	200	5,29		5,29
	Иные закупки товаров, работ и услуг для обеспечения государственных (муниципальных) нужд	902	0401	8800140040	240	5,29		5,29
	Другие вопросы в области национальной экономики	902	0412			21 001,64		21 001,64
	Муниципальная программа "Развитие предпринимательства в ЗАТО Северск"	902	0412	3000000000		19 116,70		19 116,70
	Подпрограмма "Развитие эффективной инфраструктуры поддержки предпринимательства в ЗАТО Северск"	902	0412	3010000000		7 517,42		7 517,42
	Основное мероприятие: предоставление субсидий на текущую деятельность инфраструктуры поддержки малого и среднего предпринимательства	902	0412	3014100000		7 517,42		7 517,42
	Предоставление субсидий бюджетным, автономным учреждениям и иным некоммерческим организациям	902	0412	3014100000	600	4 399,90		4 399,90
	Субсидии некоммерческим организациям (за исключением государственных (муниципальных) учреждений)	902	0412	3014100000	630	4 399,90		4 399,90
	Субсидия на софинансирование расходов на развитие и обеспечение деятельности муниципальных бизнес-инкубаторов, предусмотренных в муниципальных программах (подпрограммах), содержащих мероприятия, направленные на развитие малого и среднего предпринимательства	902	0412	3014140050		2 297,24		2 297,24
	Предоставление субсидий бюджетным, автономным учреждениям и иным некоммерческим организациям	902	0412	3014140050	600	2 297,24		2 297,24
	Субсидии некоммерческим организациям (за исключением государственных (муниципальных) учреждений)	902	0412	3014140050	630	2 297,24		2 297,24
	Субсидия на софинансирование расходов на создание, развитие и обеспечение деятельности муниципальных центров поддержки предпринимательства, предусмотренных в муниципальных программах (подпрограммах), содержащих мероприятия, направленные на развитие малого и среднего предпринимательства	902	0412	3014140080		320,00		320,00



	Предоставление субсидий бюджетным, автономным учреждениям и иным некоммерческим организациям	902	0412	3014140080	600	320,00	320,00
	Субсидии некоммерческим организациям (за исключением государственных (муниципальных) учреждений)	902	0412	3014140080	630	320,00	320,00
	Обеспечение условий софинансирования расходов на развитие и обеспечение деятельности муниципальных бизнес-инкубаторов	902	0412	30141S0050		300,00	300,00
	Предоставление субсидий бюджетным, автономным учреждениям и иным некоммерческим организациям	902	0412	30141S0050	600	300,00	300,00
	Субсидии некоммерческим организациям (за исключением государственных (муниципальных) учреждений)	902	0412	30141S0050	630	300,00	300,00
	Обеспечение условий софинансирования расходов на создание, развитие и обеспечение деятельности муниципальных центров поддержки предпринимательства, предусмотренных в муниципальных программах (подпрограммах), содержащих мероприятия, направленные на развитие малого и среднего предпринимательства	902	0412	30141S0080		200,28	200,28
	Предоставление субсидий бюджетным, автономным учреждениям и иным некоммерческим организациям	902	0412	30141S0080	600	200,28	200,28
	Субсидии некоммерческим организациям (за исключением государственных (муниципальных) учреждений)	902	0412	30141S0080	630	200,28	200,28
	Подпрограмма "Финансовая, имущественная, информационная и консультационная поддержка субъектов малого и среднего предпринимательства, развитие молодежного предпринимательства"	902	0412	3020000000		10 805,36	10 805,36
	Основное мероприятие: предоставление финансовой поддержки субъектам малого и среднего предпринимательства	902	0412	3024100000		6 322,36	6 322,36
	Иные бюджетные ассигнования	902	0412	3024100000	800	1 113,75	1 113,75
	Субсидии юридическим лицам (кроме некоммерческих организаций), индивидуальным предпринимателям, физическим лицам - производителям товаров, работ, услуг	902	0412	3024100000	810	1 113,75	1 113,75
	Субсидия на софинансирование расходов на реализацию мероприятий муниципальных программ (подпрограмм), направленных на развитие малого и среднего предпринимательства	902	0412	3024140020		4 938,61	4 938,61
	Иные бюджетные ассигнования	902	0412	3024140020	800	4 938,61	4 938,61
	Субсидии юридическим лицам (кроме некоммерческих организаций), индивидуальным предпринимателям, физическим лицам - производителям товаров, работ, услуг	902	0412	3024140020	810	4 938,61	4 938,61
	Обеспечение условий софинансирования расходов на реализацию мероприятий муниципальных программ (подпрограмм), направленных на развитие малого и среднего предпринимательства	902	0412	30241S0020		270,00	270,00
	Иные бюджетные ассигнования	902	0412	30241S0020	800	270,00	270,00
	Субсидии юридическим лицам (кроме некоммерческих организаций), индивидуальным предпринимателям, физическим лицам - производителям товаров, работ, услуг	902	0412	30241S0020	810	270,00	270,00

Основное мероприятие: предоставление субсидий Фонду "МКК ФРМСП ЗАТО Северск" в целях оказания финансовой поддержки субъектам малого и среднего предпринимательства	902	0412	3024300000		4 394,45		4 394,45
Субсидия на софинансирование расходов на развитие и обеспечение деятельности микрофинансовых организаций, предусмотренных в муниципальных программах (подпрограммах), содержащих мероприятия, направленные на развитие малого и среднего предпринимательства	902	0412	3024340070		3 500,00		3 500,00
Предоставление субсидий бюджетным, автономным учреждениям и иным некоммерческим организациям	902	0412	3024340070	600	3 500,00		3 500,00
Субсидии некоммерческим организациям (за исключением государственных (муниципальных) учреждений)	902	0412	3024340070	630	3 500,00		3 500,00
Обеспечение условий софинансирования субсидии на развитие и обеспечение деятельности микрофинансовых организаций, предусмотренных в муниципальных программах (подпрограммах), содержащих мероприятия, направленные на развитие малого и среднего предпринимательства	902	0412	30243S0070		894,45		894,45
Предоставление субсидий бюджетным, автономным учреждениям и иным некоммерческим организациям	902	0412	30243S0070	600	894,45		894,45
Субсидии некоммерческим организациям (за исключением государственных (муниципальных) учреждений)	902	0412	30243S0070	630	894,45		894,45
Основное мероприятие: реализация мероприятий, направленных на обеспечение доступности для субъектов малого и среднего предпринимательства информационной и консультационной поддержки по вопросам ведения предпринимательской деятельности	902	0412	3024400000		50,00		50,00
Предоставление субсидий бюджетным, автономным учреждениям и иным некоммерческим организациям	902	0412	3024400000	600	50,00		50,00
Субсидии некоммерческим организациям (за исключением государственных (муниципальных) учреждений)	902	0412	3024400000	630	50,00		50,00
Основное мероприятие: развитие молодежного предпринимательства	902	0412	3024500000		38,55		38,55
Предоставление субсидий бюджетным, автономным учреждениям и иным некоммерческим организациям	902	0412	3024500000	600	38,55		38,55
Субсидии некоммерческим организациям (за исключением государственных (муниципальных) учреждений)	902	0412	3024500000	630	38,55		38,55
Подпрограмма "Создание общественной (социальной) среды, благоприятной для развития бизнеса"	902	0412	3030000000		793,92		793,92
Основное мероприятие: реализация мер, направленных на формирование положительного образа субъекта предпринимательства	902	0412	3034200000		793,92		793,92
Предоставление субсидий бюджетным, автономным учреждениям и иным некоммерческим организациям	902	0412	3034200000	600	153,72		153,72
Субсидии некоммерческим организациям (за исключением государственных (муниципальных) учреждений)	902	0412	3034200000	630	153,72		153,72
Иные бюджетные ассигнования	902	0412	3034200000	800	125,00		125,00
Уплата налогов, сборов и иных платежей	902	0412	3034200000	850	125,00		125,00

Субсидия на софинансирование расходов на реализацию мероприятий муниципальных программ (подпрограмм), направленных на развитие малого и среднего предпринимательства	902	0412	3034240020		455,20	455,20
Предоставление субсидий бюджетным, автономным учреждениям и иным некоммерческим организациям	902	0412	3034240020	600	455,20	455,20
Субсидии некоммерческим организациям (за исключением государственных (муниципальных) учреждений)	902	0412	3034240020	630	455,20	455,20
Обеспечение условий софинансирования расходов на реализацию мероприятий муниципальных программ (подпрограмм), направленных на развитие малого и среднего предпринимательства	902	0412	30342S0020		60,00	60,00
Предоставление субсидий бюджетным, автономным учреждениям и иным некоммерческим организациям	902	0412	30342S0020	600	60,00	60,00
Субсидии некоммерческим организациям (за исключением государственных (муниципальных) учреждений)	902	0412	30342S0020	630	60,00	60,00
Муниципальная программа "Эффективное управление муниципальным имуществом ЗАТО Северск"	902	0412	4300000000		1 884,94	1 884,94
Подпрограмма "Территориальное планирование и градостроительное зонирование территории ЗАТО Северск"	902	0412	4350000000		1 884,94	1 884,94
Основное мероприятие: актуализация сведений, содержащихся в действующих документах территориального планирования и градостроительного зонирования территории ЗАТО Северск	902	0412	4354100000		1 884,94	1 884,94
Закупка товаров, работ и услуг для обеспечения государственных (муниципальных) нужд	902	0412	4354100000	200	1 884,94	1 884,94
Иные закупки товаров, работ и услуг для обеспечения государственных (муниципальных) нужд	902	0412	4354100000	240	1 884,94	1 884,94
Охрана окружающей среды	902	0600			167,83	167,83
Охрана объектов растительного и животного мира и среды их обитания	902	0603			167,83	167,83
Муниципальная программа "Охрана окружающей среды на территории ЗАТО Северск"	902	0603	4100000000		167,83	167,83
Подпрограмма "Экологическое развитие ЗАТО Северск"	902	0603	4110000000		47,00	47,00
Основное мероприятие: экологическое воспитание, образование и информирование населения	902	0603	4114100000		47,00	47,00
Закупка товаров, работ и услуг для обеспечения государственных (муниципальных) нужд	902	0603	4114100000	200	47,00	47,00
Иные закупки товаров, работ и услуг для обеспечения государственных (муниципальных) нужд	902	0603	4114100000	240	47,00	47,00
Подпрограмма "Содержание особо охраняемой природной территории местного значения "Озерный комплекс пос.Самусь ЗАТО Северск"	902	0603	4120000000		120,83	120,83
Основное мероприятие: обследование состояния природных объектов ООПТ	902	0603	4124100000		98,00	98,00
Закупка товаров, работ и услуг для обеспечения государственных (муниципальных) нужд	902	0603	4124100000	200	98,00	98,00
Иные закупки товаров, работ и услуг для обеспечения государственных (муниципальных) нужд	902	0603	4124100000	240	98,00	98,00

Основное мероприятие: организация охраны ООПТ и повышение информированности населения о правилах поведения на территории ООПТ	902	0603	4124300000		22,83		22,83
Закупка товаров, работ и услуг для обеспечения государственных (муниципальных) нужд	902	0603	4124300000	200	22,83		22,83
Иные закупки товаров, работ и услуг для обеспечения государственных (муниципальных) нужд	902	0603	4124300000	240	22,83		22,83
Социальная политика	902	1000			26 525,89		26 525,89
Социальное обеспечение населения	902	1003			1 010,00		1 010,00
Муниципальная программа "Формирование благоприятного социального климата в ЗАТО Северск"	902	1003	3500000000		1 010,00		1 010,00
Подпрограмма "Реализация социальных мер (льгот) для отдельных категорий граждан и поддержка социально ориентированных некоммерческих организаций"	902	1003	3510000000		1 010,00		1 010,00
Основное мероприятие: улучшение социального положения отдельных категорий граждан	902	1003	3514100000		1 010,00		1 010,00
Иные межбюджетные трансферты на оказание помощи в ремонте и (или) переустройстве жилых помещений граждан, не стоящих на учете в качестве нуждающихся в улучшении жилищных условий и не реализовавших свое право на улучшение жилищных условий за счет средств федерального и областного бюджетов в 2009 и последующих годах, из числа: участников и инвалидов Великой Отечественной войны 1941 - 1945 годов; труженников тыла военных лет; лиц, награжденных знаком 'Жителю блокадного Ленинграда'; лиц, награжденных знаком "Житель осажденного Севастополя"; бывших несовершеннолетних узников концлагерей; вдов погибших (умерших) участников Великой Отечественной войны 1941 - 1945 годов, не вступивших в повторный брак	902	1003	3514140710		505,00		505,00
Закупка товаров, работ и услуг для обеспечения государственных (муниципальных) нужд	902	1003	3514140710	200	5,00		5,00
Иные закупки товаров, работ и услуг для обеспечения государственных (муниципальных) нужд	902	1003	3514140710	240	5,00		5,00
Социальное обеспечение и иные выплаты населению	902	1003	3514140710	300	500,00		500,00
Публичные нормативные социальные выплаты гражданам	902	1003	3514140710	310	500,00		500,00
Обеспечение условий финансирования иных межбюджетных трансфертов на оказание помощи в ремонте и (или) переустройстве жилых помещений граждан, не стоящих на учете в качестве нуждающихся в улучшении жилищных условий и не реализовавших свое право на улучшение жилищных условий за счет средств федерального и областного бюджетов в 2009 и последующих годах, из числа: участников и инвалидов Великой Отечественной войны 1941 - 1945 годов; труженников тыла военных лет; лиц, награжденных знаком 'Жителю блокадного Ленинграда'; лиц, награжденных знаком "Житель осажденного Севастополя"; бывших несовершеннолетних узников	902	1003	35141S0710		505,00		505,00

концлагерей; вдов погибших (умерших) участников Великой Отечественной войны 1941 - 1945 годов, не вступивших в повторный брак							
Закупка товаров, работ и услуг для обеспечения государственных (муниципальных) нужд	902	1003	35141S0710	200	5,00		5,00
Иные закупки товаров, работ и услуг для обеспечения государственных (муниципальных) нужд	902	1003	35141S0710	240	5,00		5,00
Социальное обеспечение и иные выплаты населению	902	1003	35141S0710	300	500,00		500,00
Публичные нормативные социальные выплаты гражданам	902	1003	35141S0710	310	500,00		500,00
Другие вопросы в области социальной политики	902	1006			25 515,89		25 515,89
Муниципальная программа "Формирование благоприятного социального климата в ЗАТО Северск"	902	1006	3500000000		25 515,89		25 515,89
Подпрограмма "Реализация социальных мер (льгот) для отдельных категорий граждан и поддержка социально ориентированных некоммерческих организаций"	902	1006	3510000000		25 515,89		25 515,89
Основное мероприятие: улучшение социального положения отдельных категорий граждан	902	1006	3514100000		17 521,24		17 521,24
Ежегодная денежная выплата на частичную оплату стоимости помывки в бане пенсионерам, проживающим в квартирах, не оборудованных ванной или душем	902	1006	3514160000		29,10		29,10
Закупка товаров, работ и услуг для обеспечения государственных (муниципальных) нужд	902	1006	3514160000	200	0,30		0,30
Иные закупки товаров, работ и услуг для обеспечения государственных (муниципальных) нужд	902	1006	3514160000	240	0,30		0,30
Социальное обеспечение и иные выплаты населению	902	1006	3514160000	300	28,80		28,80
Публичные нормативные социальные выплаты гражданам	902	1006	3514160000	310	28,80		28,80
Единовременная денежная выплата отдельным категориям граждан в ознаменование Дня Победы советского народа в Великой Отечественной войне 1941-1945 годов	902	1006	3514165000		1 128,40		1 128,40
Закупка товаров, работ и услуг для обеспечения государственных (муниципальных) нужд	902	1006	3514165000	200	18,40		18,40
Иные закупки товаров, работ и услуг для обеспечения государственных (муниципальных) нужд	902	1006	3514165000	240	18,40		18,40
Социальное обеспечение и иные выплаты населению	902	1006	3514165000	300	1 110,00		1 110,00
Публичные нормативные социальные выплаты гражданам	902	1006	3514165000	310	1 110,00		1 110,00
Оказание материальной помощи жителям ЗАТО Северск, оказавшимся в трудной жизненной ситуации	902	1006	3514167000		2 495,02		2 495,02
Закупка товаров, работ и услуг для обеспечения государственных (муниципальных) нужд	902	1006	3514167000	200	24,87		24,87
Иные закупки товаров, работ и услуг для обеспечения государственных (муниципальных) нужд	902	1006	3514167000	240	24,87		24,87
Социальное обеспечение и иные выплаты населению	902	1006	3514167000	300	2 470,15		2 470,15
Публичные нормативные социальные выплаты гражданам	902	1006	3514167000	310	2 470,15		2 470,15

	Компенсация расходов на оплату жилого помещения и коммунальных услуг гражданам, награжденным орденом "Родительская слава", и членам их семей	902	1006	3514172000		150,12		150,12
	Закупка товаров, работ и услуг для обеспечения государственных (муниципальных) нужд	902	1006	3514172000	200	1,50		1,50
	Иные закупки товаров, работ и услуг для обеспечения государственных (муниципальных) нужд	902	1006	3514172000	240	1,50		1,50
	Социальное обеспечение и иные выплаты населению	902	1006	3514172000	300	148,62		148,62
	Публичные нормативные социальные выплаты гражданам	902	1006	3514172000	310	148,62		148,62
	Иные расходы по подпрограмме	902	1006	3514177000		13 718,60		13 718,60
	Социальное обеспечение и иные выплаты населению	902	1006	3514177000	300	13 718,60		13 718,60
	Социальные выплаты гражданам, кроме публичных нормативных социальных выплат	902	1006	3514177000	320	13 718,60		13 718,60
	Основное мероприятие: оказание финансовой, имущественной, информационной и консультационной поддержки социально ориентированным некоммерческим организациям	902	1006	3514200000		7 994,65		7 994,65
	Предоставление субсидий бюджетным, автономным учреждениям и иным некоммерческим организациям	902	1006	3514200000	600	7 994,65		7 994,65
	Субсидии некоммерческим организациям (за исключением государственных (муниципальных) учреждений)	902	1006	3514200000	630	7 994,65		7 994,65
3	Финансовое управление Администрации ЗАТО Северск	903				58 972,31	-951,23	58 021,08
	Общегосударственные вопросы	903	0100			43 222,52	-163,33	43 059,19
	Обеспечение деятельности финансовых, налоговых и таможенных органов и органов финансового (финансово-бюджетного) надзора	903	0106			30 870,36	1 088,34	31 958,70
	Муниципальная программа "Эффективное управление муниципальными финансами ЗАТО Северск"	903	0106	4200000000		30 870,36	1 088,34	31 958,70
	Обеспечивающая подпрограмма	903	0106	4230000000		30 870,36	1 088,34	31 958,70
	Обеспечение деятельности	903	0106	4230099000		30 870,36	1 088,34	31 958,70
	Расходы на выплаты персоналу в целях обеспечения выполнения функций государственными (муниципальными) органами, казенными учреждениями, органами управления государственными внебюджетными фондами	903	0106	4230099000	100	29 174,10	1 081,04	30 255,14
	Расходы на выплаты персоналу государственных (муниципальных) органов	903	0106	4230099000	120	29 174,10	1 081,04	30 255,14
	Закупка товаров, работ и услуг для обеспечения государственных (муниципальных) нужд	903	0106	4230099000	200	1 666,26		1 666,26
	Иные закупки товаров, работ и услуг для обеспечения государственных (муниципальных) нужд	903	0106	4230099000	240	1 666,26		1 666,26
	Социальное обеспечение и иные выплаты населению	903	0106	4230099000	300		7,30	7,30
	Социальные выплаты гражданам, кроме публичных нормативных социальных выплат	903	0106	4230099000	320		7,30	7,30
	Иные бюджетные ассигнования	903	0106	4230099000	800	30,00		30,00
	Уплата налогов, сборов и иных платежей	903	0106	4230099000	850	30,00		30,00
	Резервные фонды	903	0111			10 404,58	-1 251,67	9 152,91
	Непрограммные направления деятельности	903	0111	8800000000		10 404,58	-1 251,67	9 152,91
	Резервные фонды	903	0111	8800200000		10 404,58	-1 251,67	9 152,91

Фонд непредвиденных расходов Администрации ЗАТО Северск	903	0111	8800201000		9 121,00	-1 251,67	7 869,33
Иные бюджетные ассигнования	903	0111	8800201000	800	9 121,00	-1 251,67	7 869,33
Резервные средства	903	0111	8800201000	870	9 121,00	-1 251,67	7 869,33
Резервный фонд Администрации ЗАТО Северск по предупреждению, ликвидации чрезвычайных ситуаций и последствий стихийных бедствий	903	0111	8800202000		1 283,58		1 283,58
Иные бюджетные ассигнования	903	0111	8800202000	800	1 283,58		1 283,58
Резервные средства	903	0111	8800202000	870	1 283,58		1 283,58
Другие общегосударственные вопросы	903	0113			1 947,58		1 947,58
Муниципальная программа "Эффективное управление муниципальными финансами ЗАТО Северск"	903	0113	4200000000		557,10		557,10
Подпрограмма "Повышение эффективности управления муниципальными финансами"	903	0113	4210000000		557,10		557,10
Ведомственная целевая программа "Совершенствование информационно- технического сопровождения бюджетного процесса на территории ЗАТО Северск"	903	0113	4212200000		557,10		557,10
Закупка товаров, работ и услуг для обеспечения государственных (муниципальных) нужд	903	0113	4212200000	200	557,10		557,10
Иные закупки товаров, работ и услуг для обеспечения государственных (муниципальных) нужд	903	0113	4212200000	240	557,10		557,10
Муниципальная программа "Цифровое развитие ЗАТО Северск"	903	0113	4600000000		1 350,48		1 350,48
Подпрограмма "Импортозамещение в информационных технологиях"	903	0113	4620000000		1 350,48		1 350,48
Основное мероприятие: переход на использование отечественного общесистемного программного обеспечения на автоматизированных рабочих местах и серверных станциях	903	0113	4624100000		150,48		150,48
Приобретение и установка отечественного общесистемного программного обеспечения на автоматизированные рабочие места	903	0113	4624111000		137,28		137,28
Закупка товаров, работ и услуг для обеспечения государственных (муниципальных) нужд	903	0113	4624111000	200	137,28		137,28
Иные закупки товаров, работ и услуг для обеспечения государственных (муниципальных) нужд	903	0113	4624111000	240	137,28		137,28
Приобретение и установка отечественного общесистемного программного обеспечения на серверные станции	903	0113	4624112000		13,20		13,20
Закупка товаров, работ и услуг для обеспечения государственных (муниципальных) нужд	903	0113	4624112000	200	13,20		13,20
Иные закупки товаров, работ и услуг для обеспечения государственных (муниципальных) нужд	903	0113	4624112000	240	13,20		13,20
Основное мероприятие: проведение модернизации серверного оборудования и оборудования связи, техники установленной на рабочих местах работников Администрации ЗАТО Северск	903	0113	4624300000		1 200,00		1 200,00
Модернизация серверного оборудования и оборудования связи	903	0113	4624312000		1 200,00		1 200,00
Закупка товаров, работ и услуг для обеспечения государственных (муниципальных) нужд	903	0113	4624312000	200	1 200,00		1 200,00
Иные закупки товаров, работ и услуг для обеспечения государственных (муниципальных) нужд	903	0113	4624312000	240	1 200,00		1 200,00
Непрограммные направления деятельности	903	0113	8800000000		40,00		40,00
Резервные фонды	903	0113	8800200000		40,00		40,00

	Фонд непредвиденных расходов Администрации ЗАТО Северск	903	0113	8800201000		40,00		40,00
	Иные бюджетные ассигнования	903	0113	8800201000	800	40,00		40,00
	Исполнение судебных актов	903	0113	8800201000	830	40,00		40,00
	Обслуживание государственного и муниципального долга	903	1300			15 749,79	-787,90	14 961,89
	Обслуживание государственного внутреннего и муниципального долга	903	1301			15 749,79	-787,90	14 961,89
	Муниципальная программа "Эффективное управление муниципальными финансами ЗАТО Северск"	903	1301	4200000000		15 749,79	-787,90	14 961,89
	Подпрограмма "Обеспечение долговой устойчивости бюджета ЗАТО Северск"	903	1301	4220000000		15 749,79	-787,90	14 961,89
	Ведомственная целевая программа "Эффективное управление муниципальным долгом ЗАТО Северск"	903	1301	4222100000		15 749,79	-787,90	14 961,89
	Обслуживание государственного (муниципального) долга	903	1301	4222100000	700	15 749,79	-787,90	14 961,89
	Обслуживание муниципального долга	903	1301	4222100000	730	15 749,79	-787,90	14 961,89
4	Управление культуры Администрации ЗАТО Северск	905				649 567,57	2 501,80	652 069,37
	Национальная экономика	905	0400			53,67		53,67
	Другие вопросы в области национальной экономики	905	0412			53,67		53,67
	Муниципальная программа "Развитие культуры и туризма в ЗАТО Северск"	905	0412	3300000000		53,67		53,67
	Подпрограмма "Развитие туризма на территории ЗАТО Северск"	905	0412	3320000000		53,67		53,67
	Основное мероприятие: реконструкция, благоустройство, строительство объектов туристской инфраструктуры	905	0412	3324100000		33,99		33,99
	Предоставление субсидий бюджетным, автономным учреждениям и иным некоммерческим организациям	905	0412	3324100000	600	33,99		33,99
	Субсидии автономным учреждениям	905	0412	3324100000	620	33,99		33,99
	Основное мероприятие: создание условий для развития туризма и поддержка приоритетных направлений туризма	905	0412	3324200000		19,68		19,68
	Предоставление субсидий бюджетным, автономным учреждениям и иным некоммерческим организациям	905	0412	3324200000	600	19,68		19,68
	Субсидии бюджетным учреждениям	905	0412	3324200000	610	19,68		19,68
	Образование	905	0700			156 761,49	50,00	156 811,49
	Дополнительное образование детей	905	0703			156 311,49		156 311,49
	Муниципальная программа "Развитие культуры и туризма в ЗАТО Северск"	905	0703	3300000000		155 692,43		155 692,43
	Подпрограмма "Развитие культуры в ЗАТО Северск"	905	0703	3310000000		155 692,43		155 692,43
	Ведомственная целевая программа "Организация предоставления дополнительного художественного образования"	905	0703	3312200000		155 692,43		155 692,43
	Предоставление субсидий бюджетным, автономным учреждениям и иным некоммерческим организациям	905	0703	3312200000	600	124 634,13		124 634,13
	Субсидии бюджетным учреждениям	905	0703	3312200000	610	38 289,24		38 289,24
	Субсидии автономным учреждениям	905	0703	3312200000	620	86 344,89		86 344,89
	Субсидии на стимулирующие выплаты в муниципальных организациях дополнительного образования Томской области	905	0703	3312240400		2 749,40		2 749,40
	Предоставление субсидий бюджетным, автономным учреждениям и иным некоммерческим организациям	905	0703	3312240400	600	2 749,40		2 749,40
	Субсидии бюджетным учреждениям	905	0703	3312240400	610	996,62		996,62
	Субсидии автономным учреждениям	905	0703	3312240400	620	1 752,78		1 752,78

Субвенции на осуществление отдельных государственных полномочий по выплате надбавок к должностному окладу педагогическим работникам муниципальных образовательных организаций	905	0703	3312240530		118,00		118,00
Предоставление субсидий бюджетным, автономным учреждениям и иным некоммерческим организациям	905	0703	3312240530	600	118,00		118,00
Субсидии бюджетным учреждениям	905	0703	3312240530	610	94,56		94,56
Субсидии автономным учреждениям	905	0703	3312240530	620	23,44		23,44
Субсидии на достижение целевых показателей по плану мероприятий ("дорожной карте") "Изменения в сфере образования в Томской области", в части повышения заработной платы педагогических работников муниципальных организаций дополнительного образования	905	0703	3312240670		28 190,90		28 190,90
Предоставление субсидий бюджетным, автономным учреждениям и иным некоммерческим организациям	905	0703	3312240670	600	28 190,90		28 190,90
Субсидии бюджетным учреждениям	905	0703	3312240670	610	7 107,60		7 107,60
Субсидии автономным учреждениям	905	0703	3312240670	620	21 083,30		21 083,30
Муниципальная программа "Обеспечение безопасности населения на территории ЗАТО Северск"	905	0703	4000000000		619,06		619,06
Подпрограмма "Обеспечение первичных мер пожарной безопасности на территории ЗАТО Северск"	905	0703	4020000000		619,06		619,06
Основное мероприятие: обеспечение пожарной безопасности в муниципальных учреждениях	905	0703	4024300000		619,06		619,06
Предоставление субсидий бюджетным, автономным учреждениям и иным некоммерческим организациям	905	0703	4024300000	600	619,06		619,06
Субсидии автономным учреждениям	905	0703	4024300000	620	619,06		619,06
Другие вопросы в области образования	905	0709			450,00	50,00	500,00
Муниципальная программа "Развитие культуры и туризма в ЗАТО Северск"	905	0709	3300000000		450,00	50,00	500,00
Подпрограмма "Развитие культуры в ЗАТО Северск"	905	0709	3310000000		450,00	50,00	500,00
Основное мероприятие: организация и проведение культурно-массовых и творческих мероприятий	905	0709	3314300000		450,00	50,00	500,00
Предоставление субсидий бюджетным, автономным учреждениям и иным некоммерческим организациям	905	0709	3314300000	600	450,00	50,00	500,00
Субсидии бюджетным учреждениям	905	0709	3314300000	610	100,00		100,00
Субсидии автономным учреждениям	905	0709	3314300000	620	350,00	50,00	400,00
Культура, кинематография	905	0800			492 752,41	2 451,80	495 204,21
Культура	905	0801			473 785,80	1 981,73	475 767,53
Муниципальная программа "Развитие культуры и туризма в ЗАТО Северск"	905	0801	3300000000		469 302,07	1 981,73	471 283,80
Подпрограмма "Развитие культуры в ЗАТО Северск"	905	0801	3310000000		469 302,07	1 981,73	471 283,80
Ведомственная целевая программа "Создание условий для организации досуга и обеспечения населения ЗАТО Северск услугами организаций культуры"	905	0801	3312100000		417 783,69	1 981,73	419 765,42
Расходы по дворцам и домам культуры, другим учреждениям культуры	905	0801	3312140000		85 827,88		85 827,88
Предоставление субсидий бюджетным, автономным учреждениям и иным некоммерческим организациям	905	0801	3312140000	600	85 827,88		85 827,88
Субсидии бюджетным учреждениям	905	0801	3312140000	610	7 793,53		7 793,53
Субсидии автономным учреждениям	905	0801	3312140000	620	78 034,35		78 034,35

Субсидии на достижение целевых показателей по плану мероприятий ("дорожной карте") "Изменения в сфере культуры, направленные на повышение её эффективности", в части повышения заработной платы работников культуры муниципальных учреждений культуры	905	0801	3312140650		162 177,50		162 177,50
Предоставление субсидий бюджетным, автономным учреждениям и иным некоммерческим организациям	905	0801	3312140650	600	162 177,50		162 177,50
Субсидии бюджетным учреждениям	905	0801	3312140650	610	118 020,59		118 020,59
Субсидии автономным учреждениям	905	0801	3312140650	620	44 156,91		44 156,91
Субсидии на оплату труда руководителей и специалистов муниципальных учреждений культуры и искусства в части выплат надбавок и доплат к тарифной ставке (должностному окладу)	905	0801	3312140660		7 789,40		7 789,40
Предоставление субсидий бюджетным, автономным учреждениям и иным некоммерческим организациям	905	0801	3312140660	600	7 789,40		7 789,40
Субсидии бюджетным учреждениям	905	0801	3312140660	610	5 681,41		5 681,41
Субсидии автономным учреждениям	905	0801	3312140660	620	2 107,99		2 107,99
Расходы по музеям и постоянным выставкам	905	0801	3312141000		13 251,76		13 251,76
Предоставление субсидий бюджетным, автономным учреждениям и иным некоммерческим организациям	905	0801	3312141000	600	13 251,76		13 251,76
Субсидии бюджетным учреждениям	905	0801	3312141000	610	13 251,76		13 251,76
Расходы по библиотекам	905	0801	3312142000		47 863,32	1 981,73	49 845,05
Предоставление субсидий бюджетным, автономным учреждениям и иным некоммерческим организациям	905	0801	3312142000	600	47 863,32	1 981,73	49 845,05
Субсидии бюджетным учреждениям	905	0801	3312142000	610	47 863,32	1 981,73	49 845,05
Расходы по театрам, циркам, концертным и другим организациям исполнительских искусств	905	0801	3312143000		100 873,83		100 873,83
Предоставление субсидий бюджетным, автономным учреждениям и иным некоммерческим организациям	905	0801	3312143000	600	100 873,83		100 873,83
Субсидии бюджетным учреждениям	905	0801	3312143000	610	100 873,83		100 873,83
Основное мероприятие: организация мероприятий, направленных на развитие материально-технической базы учреждений культуры	905	0801	3314200000		15 923,69		15 923,69
Предоставление субсидий бюджетным, автономным учреждениям и иным некоммерческим организациям	905	0801	3314200000	600	15 506,85		15 506,85
Субсидии бюджетным учреждениям	905	0801	3314200000	610	506,85		506,85
Субсидии автономным учреждениям	905	0801	3314200000	620	15 000,00		15 000,00
Субсидии на государственную поддержку отрасли культуры по модернизации библиотек в части комплектования книжных фондов библиотек муниципальных образований и государственных общедоступных библиотек субъектов Российской Федерации, кроме гг. Москвы и Санкт-Петербурга	905	0801	33142L5191		416,84		416,84
Предоставление субсидий бюджетным, автономным учреждениям и иным некоммерческим организациям	905	0801	33142L5191	600	416,84		416,84
Субсидии бюджетным учреждениям	905	0801	33142L5191	610	416,84		416,84
Основное мероприятие: организация мероприятий, направленных на поддержку творческой деятельности муниципальных учреждений культуры, их работников и иных организаций в сфере культуры	905	0801	3314400000		35 594,69		35 594,69
Социальное обеспечение и иные выплаты населению	905	0801	3314400000	300	60,00		60,00
Премии и гранты	905	0801	3314400000	350	60,00		60,00

Субсидии на поддержку творческой деятельности и укрепления материально-технической базы муниципальных театров в населенных пунктах с численностью населения до 300 тысяч человек	905	0801	33144L4660			18 844,84		18 844,84
Предоставление субсидий бюджетным, автономным учреждениям и иным некоммерческим организациям	905	0801	33144L4660	600		18 844,84		18 844,84
Субсидии бюджетным учреждениям	905	0801	33144L4660	610		12 197,44		12 197,44
Субсидии автономным учреждениям	905	0801	33144L4660	620		6 647,40		6 647,40
Субсидии на поддержку творческой деятельности и техническое оснащение детских и кукольных театров	905	0801	33144L5170			16 689,85		16 689,85
Предоставление субсидий бюджетным, автономным учреждениям и иным некоммерческим организациям	905	0801	33144L5170	600		16 689,85		16 689,85
Субсидии бюджетным учреждениям	905	0801	33144L5170	610		16 689,85		16 689,85
Муниципальная программа "Обеспечение безопасности населения на территории ЗАТО Северск"	905	0801	4000000000			4 483,73		4 483,73
Подпрограмма "Профилактика преступлений и иных правонарушений на территории ЗАТО Северск"	905	0801	4010000000			1 141,10		1 141,10
Основное мероприятие: оснащение мест с массовым пребыванием людей и иных потенциальных объектов террористических посягательств на территории ЗАТО Северск средствами обеспечения безопасности	905	0801	4014300000			1 141,10		1 141,10
Предоставление субсидий бюджетным, автономным учреждениям и иным некоммерческим организациям	905	0801	4014300000	600		1 141,10		1 141,10
Субсидии бюджетным учреждениям	905	0801	4014300000	610		920,20		920,20
Субсидии автономным учреждениям	905	0801	4014300000	620		220,90		220,90
Подпрограмма "Обеспечение первичных мер пожарной безопасности на территории ЗАТО Северск"	905	0801	4020000000			3 342,63		3 342,63
Основное мероприятие: обеспечение пожарной безопасности в муниципальных учреждениях	905	0801	4024300000			3 342,63		3 342,63
Предоставление субсидий бюджетным, автономным учреждениям и иным некоммерческим организациям	905	0801	4024300000	600		3 342,63		3 342,63
Субсидии бюджетным учреждениям	905	0801	4024300000	610		2 642,63		2 642,63
Субсидии автономным учреждениям	905	0801	4024300000	620		700,00		700,00
Другие вопросы в области культуры, кинематографии	905	0804				18 966,61	470,07	19 436,68
Муниципальная программа "Развитие культуры и туризма в ЗАТО Северск"	905	0804	3300000000			18 966,61	470,07	19 436,68
Подпрограмма "Развитие культуры в ЗАТО Северск"	905	0804	3310000000			6 807,51	250,00	7 057,51
Основное мероприятие: организация и проведение культурно-массовых и творческих мероприятий	905	0804	3314300000			6 471,51	250,00	6 721,51
Предоставление субсидий бюджетным, автономным учреждениям и иным некоммерческим организациям	905	0804	3314300000	600		6 471,51	250,00	6 721,51
Субсидии бюджетным учреждениям	905	0804	3314300000	610		2 690,00		2 690,00
Субсидии автономным учреждениям	905	0804	3314300000	620		3 781,51	250,00	4 031,51
Основное мероприятие: организация мероприятий, направленных на поддержку творческой деятельности муниципальных учреждений культуры, их работников и иных организаций в сфере культуры	905	0804	3314400000			336,00		336,00
Социальное обеспечение и иные выплаты населению	905	0804	3314400000	300		336,00		336,00
Стипендии	905	0804	3314400000	340		336,00		336,00
Обеспечивающая подпрограмма	905	0804	3330000000			12 159,10	220,07	12 379,17
Обеспечение деятельности	905	0804	3330099000			12 159,10	220,07	12 379,17

	Расходы на выплаты персоналу в целях обеспечения выполнения функций государственными (муниципальными) органами, казенными учреждениями, органами управления государственными внебюджетными фондами	905	0804	3330099000	100	11 109,52	220,07	11 329,59
	Расходы на выплаты персоналу государственных (муниципальных) органов	905	0804	3330099000	120	11 109,52	220,07	11 329,59
	Закупка товаров, работ и услуг для обеспечения государственных (муниципальных) нужд	905	0804	3330099000	200	1 047,58		1 047,58
	Иные закупки товаров, работ и услуг для обеспечения государственных (муниципальных) нужд	905	0804	3330099000	240	1 047,58		1 047,58
	Иные бюджетные ассигнования	905	0804	3330099000	800	2,00		2,00
	Уплата налогов, сборов и иных платежей	905	0804	3330099000	850	2,00		2,00
5	Управление по делам защиты населения и территорий от чрезвычайных ситуаций Администрации ЗАТО Северск	906				29 432,00		29 432,00
	Национальная безопасность и правоохранительная деятельность	906	0300			29 432,00		29 432,00
	Защита населения и территорий от чрезвычайных ситуаций природного и техногенного характера, пожарная безопасность	906	0310			29 432,00		29 432,00
	Муниципальная программа "Обеспечение безопасности населения на территории ЗАТО Северск"	906	0310	4000000000		29 193,62		29 193,62
	Подпрограмма "Профилактика преступлений и иных правонарушений на территории ЗАТО Северск"	906	0310	4010000000		306,60		306,60
	Основное мероприятие: создание условий для деятельности общественных объединений граждан правоохранительной направленности	906	0310	4014100000		300,00		300,00
	Расходы на выплаты персоналу в целях обеспечения выполнения функций государственными (муниципальными) органами, казенными учреждениями, органами управления государственными внебюджетными фондами	906	0310	4014100000	100	300,00		300,00
	Расходы на выплаты персоналу государственных (муниципальных) органов	906	0310	4014100000	120	300,00		300,00
	Основное мероприятие: противодействие распространению идеологии терроризма на территории ЗАТО Северск	906	0310	4014200000		6,60		6,60
	Закупка товаров, работ и услуг для обеспечения государственных (муниципальных) нужд	906	0310	4014200000	200	6,60		6,60
	Иные закупки товаров, работ и услуг для обеспечения государственных (муниципальных) нужд	906	0310	4014200000	240	6,60		6,60
	Подпрограмма "Обеспечение первичных мер пожарной безопасности на территории ЗАТО Северск"	906	0310	4020000000		17,00		17,00
	Основное мероприятие: организация обучения населения ЗАТО Северск в области пожарной безопасности	906	0310	4024200000		7,00		7,00
	Закупка товаров, работ и услуг для обеспечения государственных (муниципальных) нужд	906	0310	4024200000	200	7,00		7,00
	Иные закупки товаров, работ и услуг для обеспечения государственных (муниципальных) нужд	906	0310	4024200000	240	7,00		7,00
	Основное мероприятие: Проведение комплекса противопожарных мер на территории ЗАТО Северск	906	0310	4024400000		10,00		10,00



	Закупка товаров, работ и услуг для обеспечения государственных (муниципальных) нужд	906	0310	4024400000	200	10,00	10,00
	Иные закупки товаров, работ и услуг для обеспечения государственных (муниципальных) нужд	906	0310	4024400000	240	10,00	10,00
	Подпрограмма "Повышение уровня защиты населения и территории ЗАТО Северск от чрезвычайных ситуаций мирного и военного времени"	906	0310	4030000000		16 316,23	16 316,23
	Ведомственная целевая программа "Обеспечение деятельности МКУ "Единая дежурно-диспетчерская служба ЗАТО Северск"	906	0310	4032200000		15 182,23	15 182,23
	Обеспечение деятельности МКУ "Единая дежурно-диспетчерская служба ЗАТО Северск"	906	0310	4032288000		15 182,23	15 182,23
	Расходы на выплаты персоналу в целях обеспечения выполнения функций государственными (муниципальными) органами, казенными учреждениями, органами управления государственными внебюджетными фондами	906	0310	4032288000	100	12 774,91	12 774,91
	Расходы на выплаты персоналу казенных учреждений	906	0310	4032288000	110	12 774,91	12 774,91
	Закупка товаров, работ и услуг для обеспечения государственных (муниципальных) нужд	906	0310	4032288000	200	2 356,19	2 356,19
	Иные закупки товаров, работ и услуг для обеспечения государственных (муниципальных) нужд	906	0310	4032288000	240	2 356,19	2 356,19
	Иные бюджетные ассигнования	906	0310	4032288000	800	51,13	51,13
	Уплата налогов, сборов и иных платежей	906	0310	4032288000	850	51,13	51,13
	Основное мероприятие: проведение мероприятий, направленных на предупреждение чрезвычайных ситуаций	906	0310	4034100000		27,00	27,00
	Закупка товаров, работ и услуг для обеспечения государственных (муниципальных) нужд	906	0310	4034100000	200	27,00	27,00
	Иные закупки товаров, работ и услуг для обеспечения государственных (муниципальных) нужд	906	0310	4034100000	240	27,00	27,00
	Основное мероприятие: обеспечение безопасного пребывания людей на водных объектах, расположенных на территории ЗАТО Северск	906	0310	4034200000		1 107,00	1 107,00
	Закупка товаров, работ и услуг для обеспечения государственных (муниципальных) нужд	906	0310	4034200000	200	1 107,00	1 107,00
	Иные закупки товаров, работ и услуг для обеспечения государственных (муниципальных) нужд	906	0310	4034200000	240	1 107,00	1 107,00
	Обеспечивающая подпрограмма	906	0310	4040000000		12 553,79	12 553,79
	Обеспечение деятельности	906	0310	4040099000		12 553,79	12 553,79
	Расходы на выплаты персоналу в целях обеспечения выполнения функций государственными (муниципальными) органами, казенными учреждениями, органами управления государственными внебюджетными фондами	906	0310	4040099000	100	12 046,83	12 046,83
	Расходы на выплаты персоналу государственных (муниципальных) органов	906	0310	4040099000	120	12 046,83	12 046,83
	Закупка товаров, работ и услуг для обеспечения государственных (муниципальных) нужд	906	0310	4040099000	200	501,92	501,92
	Иные закупки товаров, работ и услуг для обеспечения государственных (муниципальных) нужд	906	0310	4040099000	240	501,92	501,92

	Иные бюджетные ассигнования	906	0310	4040099000	800	5,04		5,04
	Уплата налогов, сборов и иных платежей	906	0310	4040099000	850	5,04		5,04
	Муниципальная программа "Цифровое развитие ЗАТО Северск"	906	0310	4600000000		238,38		238,38
	Подпрограмма "Импортозамещение в информационных технологиях"	906	0310	4620000000		238,38		238,38
	Основное мероприятие: переход на использование отечественного общесистемного программного обеспечения на автоматизированных рабочих местах и серверных станциях	906	0310	4624100000		238,38		238,38
	Приобретение и установка отечественного общесистемного программного обеспечения на автоматизированные рабочие места	906	0310	4624111000		238,38		238,38
	Закупка товаров, работ и услуг для обеспечения государственных (муниципальных) нужд	906	0310	4624111000	200	238,38		238,38
	Иные закупки товаров, работ и услуг для обеспечения государственных (муниципальных) нужд	906	0310	4624111000	240	238,38		238,38
6	Управление образования Администрации ЗАТО Северск	907				2 432 742,49	351 286,71	2 784 029,20
	Образование	907	0700			2 372 491,29	351 286,71	2 723 778,00
	Дошкольное образование	907	0701			982 655,19	204 009,50	1 186 664,69
	Муниципальная программа "Развитие образования в ЗАТО Северск"	907	0701	3400000000		972 467,58	204 009,50	1 176 477,08
	Подпрограмма "Организация деятельности образовательных организаций ЗАТО Северск, организация работы по развитию форм жизнеустройства детей-сирот и детей, оставшихся без попечения родителей"	907	0701	3450000000		972 467,58	204 009,50	1 176 477,08
	Ведомственная целевая программа "Организация деятельности дошкольных образовательных организаций ЗАТО Северск"	907	0701	3452100000		972 467,58	204 009,50	1 176 477,08
	Предоставление субсидий бюджетным, автономным учреждениям и иным некоммерческим организациям	907	0701	3452100000	600	494 575,70		494 575,70
	Субсидии бюджетным учреждениям	907	0701	3452100000	610	428 653,12		428 653,12
	Субсидии автономным учреждениям	907	0701	3452100000	620	65 922,58		65 922,58
	Субвенции на обеспечение государственных гарантий реализации прав на получение общедоступного и бесплатного дошкольного образования в муниципальных дошкольных образовательных организациях в Томской области	907	0701	3452140370		460 412,10	38 249,00	498 661,10
	Предоставление субсидий бюджетным, автономным учреждениям и иным некоммерческим организациям	907	0701	3452140370	600	460 412,10	38 249,00	498 661,10
	Субсидии бюджетным учреждениям	907	0701	3452140370	610	411 004,20	34 119,30	445 123,50
	Субсидии автономным учреждениям	907	0701	3452140370	620	49 407,90	4 129,70	53 537,60
	Субвенции на осуществление отдельных государственных полномочий по обеспечению предоставления бесплатной методической, психолого-педагогической, диагностической и консультативной помощи, в том числе в дошкольных образовательных организациях и общеобразовательных организациях, если в них созданы соответствующие консультационные центры, родителям (законным представителям) несовершеннолетних обучающихся, обеспечивающих получение детьми дошкольного образования в форме семейного образования	907	0701	3452140380		407,90	8,30	416,20
	Предоставление субсидий бюджетным, автономным учреждениям и иным некоммерческим организациям	907	0701	3452140380	600	407,90	8,30	416,20

	Субсидии бюджетным учреждениям	907	0701	3452140380	610	407,90	8,30	416,20
	Иные межбюджетные трансферты на достижение целевых показателей по плану мероприятий ("дорожной карте") "Изменения в сфере образования в Томской области" в части повышения заработной платы педагогических работников муниципальных дошкольных учреждений	907	0701	3452140390			165 752,20	165 752,20
	Предоставление субсидий бюджетным, автономным учреждениям и иным некоммерческим организациям	907	0701	3452140390	600		165 752,20	165 752,20
	Субсидии бюджетным учреждениям	907	0701	3452140390	610		139 641,04	139 641,04
	Субсидии автономным учреждениям	907	0701	3452140390	620		26 111,16	26 111,16
	Субвенции на осуществление отдельных государственных полномочий по обеспечению обучающихся с ограниченными возможностями здоровья, проживающих в муниципальных (частных) образовательных организациях, осуществляющих образовательную деятельность по основным общеобразовательным программам, питанием, одеждой, обувью, мягким и жестким инвентарем	907	0701	3452140470		342,13		342,13
	Предоставление субсидий бюджетным, автономным учреждениям и иным некоммерческим организациям	907	0701	3452140470	600	342,13		342,13
	Субсидии бюджетным учреждениям	907	0701	3452140470	610	342,13		342,13
	Субвенции на осуществление отдельных государственных полномочий по выплате надбавок к должностному окладу педагогическим работникам муниципальных образовательных организаций	907	0701	3452140530		215,15		215,15
	Предоставление субсидий бюджетным, автономным учреждениям и иным некоммерческим организациям	907	0701	3452140530	600	215,15		215,15
	Субсидии бюджетным учреждениям	907	0701	3452140530	610	215,15		215,15
	Субсидии бюджетам городских округов на обеспечение обучающихся с ограниченными возможностями здоровья, не проживающих в муниципальных образовательных организациях, осуществляющих образовательную деятельность по основным общеобразовательным программам, бесплатным двухразовым питанием	907	0701	3452141330		16 514,60		16 514,60
	Предоставление субсидий бюджетным, автономным учреждениям и иным некоммерческим организациям	907	0701	3452141330	600	16 514,60		16 514,60
	Субсидии бюджетным учреждениям	907	0701	3452141330	610	15 449,84		15 449,84
	Субсидии автономным учреждениям	907	0701	3452141330	620	1 064,76		1 064,76
	Муниципальная программа "Обеспечение безопасности населения на территории ЗАТО Северск"	907	0701	4000000000		9 439,35		9 439,35
	Подпрограмма "Обеспечение первичных мер пожарной безопасности на территории ЗАТО Северск"	907	0701	4020000000		9 439,35		9 439,35
	Основное мероприятие: обеспечение пожарной безопасности в муниципальных учреждениях	907	0701	4024300000		9 439,35		9 439,35
	Предоставление субсидий бюджетным, автономным учреждениям и иным некоммерческим организациям	907	0701	4024300000	600	9 439,35		9 439,35
	Субсидии бюджетным учреждениям	907	0701	4024300000	610	9 439,35		9 439,35
	Муниципальная программа "Цифровое развитие ЗАТО Северск"	907	0701	4600000000		256,00		256,00
	Подпрограмма "Импортозамещение в информационных технологиях"	907	0701	4620000000		256,00		256,00

Основное мероприятие: переход на использование отечественного общесистемного программного обеспечения на автоматизированных рабочих местах и серверных станциях	907	0701	4624100000		126,50		126,50
Приобретение и установка отечественного общесистемного программного обеспечения на автоматизированные рабочие места	907	0701	4624111000		126,50		126,50
Предоставление субсидий бюджетным, автономным учреждениям и иным некоммерческим организациям	907	0701	4624111000	600	126,50		126,50
Субсидии бюджетным учреждениям	907	0701	4624111000	610	122,57		122,57
Субсидии автономным учреждениям	907	0701	4624111000	620	3,93		3,93
Основное мероприятие: переход на использование отечественного прикладного и специализированного программного обеспечения на автоматизированных рабочих местах и серверных станциях	907	0701	4624200000		129,50		129,50
Приобретение и установка отечественного прикладного и специализированного программного обеспечения на автоматизированные рабочие места	907	0701	4624211000		129,50		129,50
Предоставление субсидий бюджетным, автономным учреждениям и иным некоммерческим организациям	907	0701	4624211000	600	129,50		129,50
Субсидии бюджетным учреждениям	907	0701	4624211000	610	120,73		120,73
Субсидии автономным учреждениям	907	0701	4624211000	620	8,77		8,77
Непрограммные направления деятельности	907	0701	8800000000		492,26		492,26
Резервные фонды	907	0701	8800200000		492,26		492,26
Резервный фонд непредвиденных расходов Администрации Томской области	907	0701	8800202001		492,26		492,26
Предоставление субсидий бюджетным, автономным учреждениям и иным некоммерческим организациям	907	0701	8800202001	600	492,26		492,26
Субсидии бюджетным учреждениям	907	0701	8800202001	610	392,26		392,26
Субсидии автономным учреждениям	907	0701	8800202001	620	100,00		100,00
Общее образование	907	0702			1 218 006,17	147 141,46	1 365 147,63
Муниципальная программа "Развитие образования в ЗАТО Северск"	907	0702	3400000000		1 215 623,40	146 891,46	1 362 514,86
Подпрограмма "Развитие инфраструктуры образования ЗАТО Северск"	907	0702	3410000000		57 995,20		57 995,20
Ведомственная целевая программа "Организация бесплатного горячего питания обучающихся, получающих начальное общее образование в муниципальных образовательных организациях"	907	0702	3412100000		55 577,00		55 577,00
Субсидии на организацию бесплатного горячего питания обучающихся, получающих начальное общее образование в муниципальных образовательных организациях	907	0702	34121L3041		55 206,00		55 206,00
Предоставление субсидий бюджетным, автономным учреждениям и иным некоммерческим организациям	907	0702	34121L3041	600	55 206,00		55 206,00
Субсидии бюджетным учреждениям	907	0702	34121L3041	610	46 942,15		46 942,15
Субсидии автономным учреждениям	907	0702	34121L3041	620	8 263,85		8 263,85
Субвенции на осуществление отдельных государственных полномочий по обеспечению обучающихся с ограниченными возможностями здоровья, проживающих в муниципальных (частных) образовательных организациях, осуществляющих образовательную деятельность по основным общеобразовательным программам, питанием, одеждой, обувью, мягким и жестким инвентарем, в части организации бесплатного горячего питания обучающихся, получающих начальное общее образование в муниципальных образовательных организациях	907	0702	34121R3043		371,00		371,00

	Предоставление субсидий бюджетным, автономным учреждениям и иным некоммерческим организациям	907	0702	34121R3043	600	371,00		371,00
	Субсидии бюджетным учреждениям	907	0702	34121R3043	610	371,00		371,00
	Основное мероприятие: участие в региональном проекте "Цифровая образовательная среда"	907	0702	341E400000		2 418,20		2 418,20
	Субсидии на внедрение и функционирование целевой модели цифровой образовательной среды в муниципальных общеобразовательных организациях	907	0702	341E441900		2 418,20		2 418,20
	Предоставление субсидий бюджетным, автономным учреждениям и иным некоммерческим организациям	907	0702	341E441900	600	2 418,20		2 418,20
	Субсидии бюджетным учреждениям	907	0702	341E441900	610	2 051,12		2 051,12
	Субсидии автономным учреждениям	907	0702	341E441900	620	367,08		367,08
	Подпрограмма "Развитие системы выявления, сопровождения и поддержки одаренных детей"	907	0702	3430000000		1 039,18		1 039,18
	Основное мероприятие: выявление, сопровождение и поддержка одаренных детей	907	0702	3434100000		1 039,18		1 039,18
	Предоставление субсидий бюджетным, автономным учреждениям и иным некоммерческим организациям	907	0702	3434100000	600	531,28		531,28
	Субсидии бюджетным учреждениям	907	0702	3434100000	610	231,28		231,28
	Субсидии автономным учреждениям	907	0702	3434100000	620	300,00		300,00
	Иные межбюджетные трансферты на организацию системы выявления сопровождения одаренных детей	907	0702	3434140500		507,90		507,90
	Предоставление субсидий бюджетным, автономным учреждениям и иным некоммерческим организациям	907	0702	3434140500	600	507,90		507,90
	Субсидии автономным учреждениям	907	0702	3434140500	620	507,90		507,90
	Подпрограмма "Организация деятельности образовательных организаций ЗАТО Северск, организация работы по развитию форм жизнеустройства детей-сирот и детей, оставшихся без попечения родителей"	907	0702	3450000000		1 156 589,02	146 891,46	1 303 480,48
	Ведомственная целевая программа "Организация деятельности общеобразовательных организаций и организации дополнительного образования детей ЗАТО Северск"	907	0702	3452200000		1 150 085,33	146 891,46	1 296 976,79
	Предоставление субсидий бюджетным, автономным учреждениям и иным некоммерческим организациям	907	0702	3452200000	600	216 516,90	2 252,16	218 769,06
	Субсидии бюджетным учреждениям	907	0702	3452200000	610	182 917,25	2 252,16	185 169,41
	Субсидии автономным учреждениям	907	0702	3452200000	620	33 599,65		33 599,65
	Субсидии на достижение целевых показателей по плану мероприятий ("дорожной карте") "Изменения в отраслях социальной сферы, направленные на повышение эффективности здравоохранения в Томской области" в части повышения заработной платы работников муниципальных образовательных организаций, занимающих должности врачей, а также среднего медицинского персонала	907	0702	3452240360		391,00		391,00
	Предоставление субсидий бюджетным, автономным учреждениям и иным некоммерческим организациям	907	0702	3452240360	600	391,00		391,00
	Субсидии бюджетным учреждениям	907	0702	3452240360	610	391,00		391,00

Субвенции на обеспечение государственных гарантий реализации прав на получение общедоступного и бесплатного дошкольного, начального общего, основного общего, среднего общего образования в муниципальных общеобразовательных организациях в Томской области, обеспечение дополнительного образования детей в муниципальных общеобразовательных организациях Томской области	907	0702	3452240420		806 958,60	65 116,60	872 075,20
Предоставление субсидий бюджетным, автономным учреждениям и иным некоммерческим организациям	907	0702	3452240420	600	806 958,60	65 116,60	872 075,20
Субсидии бюджетным учреждениям	907	0702	3452240420	610	691 774,51	55 523,27	747 297,78
Субсидии автономным учреждениям	907	0702	3452240420	620	115 184,09	9 593,33	124 777,42
Иные межбюджетные трансферты на частичную оплату стоимости питания отдельных категорий обучающихся в муниципальных общеобразовательных организациях Томской области, за исключением обучающихся с ограниченными возможностями здоровья и обучающихся по образовательным программам начального общего образования	907	0702	3452240440		7 268,30		7 268,30
Предоставление субсидий бюджетным, автономным учреждениям и иным некоммерческим организациям	907	0702	3452240440	600	7 268,30		7 268,30
Субсидии бюджетным учреждениям	907	0702	3452240440	610	6 083,26		6 083,26
Субсидии автономным учреждениям	907	0702	3452240440	620	1 185,04		1 185,04
Иные межбюджетные трансферты на достижение целевых показателей по плану мероприятий ("дорожной карте") "Изменения в сфере образования в Томской области" в части повышения заработной платы педагогических работников муниципальных общеобразовательных организаций	907	0702	3452240460			79 522,70	79 522,70
Предоставление субсидий бюджетным, автономным учреждениям и иным некоммерческим организациям	907	0702	3452240460	600		79 522,70	79 522,70
Субсидии бюджетным учреждениям	907	0702	3452240460	610		57 424,57	57 424,57
Субсидии автономным учреждениям	907	0702	3452240460	620		22 098,13	22 098,13
Субвенции на осуществление отдельных государственных полномочий по обеспечению обучающихся с ограниченными возможностями здоровья, проживающих в муниципальных (частных) образовательных организациях, осуществляющих образовательную деятельность по основным общеобразовательным программам, питанием, одеждой, обувью, мягким и жестким инвентарем	907	0702	3452240470		7 005,37		7 005,37
Предоставление субсидий бюджетным, автономным учреждениям и иным некоммерческим организациям	907	0702	3452240470	600	7 005,37		7 005,37
Субсидии бюджетным учреждениям	907	0702	3452240470	610	7 005,37		7 005,37

Субсидии на организацию предоставления общедоступного и бесплатного начального общего, основного общего, среднего общего образования по основным общеобразовательным программам в части обеспечения расходов на содержание зданий, оплаты коммунальных услуг и прочих расходов, не связанных с обеспечением реализации основных общеобразовательных программ, за исключением расходов на капитальный ремонт, в муниципальных общеобразовательных организациях, осуществляющих образовательную деятельность только по адаптированным основным общеобразовательным программам и муниципальных санаторных общеобразовательных организациях	907	0702	3452240480		13 221,10		13 221,10
Предоставление субсидий бюджетным, автономным учреждениям и иным некоммерческим организациям	907	0702	3452240480	600	13 221,10		13 221,10
Субсидии бюджетным учреждениям	907	0702	3452240480	610	13 221,10		13 221,10
Иные межбюджетные трансферты на выплату ежемесячной стипендии Губернатора Томской области молодым учителям муниципальных образовательных организаций Томской области	907	0702	3452240520		1 688,00		1 688,00
Предоставление субсидий бюджетным, автономным учреждениям и иным некоммерческим организациям	907	0702	3452240520	600	1 688,00		1 688,00
Субсидии бюджетным учреждениям	907	0702	3452240520	610	1 466,66		1 466,66
Субсидии автономным учреждениям	907	0702	3452240520	620	221,34		221,34
Субвенции на осуществление отдельных государственных полномочий по выплате надбавок к должностному окладу педагогическим работникам муниципальных образовательных организаций	907	0702	3452240530		1 285,41		1 285,41
Предоставление субсидий бюджетным, автономным учреждениям и иным некоммерческим организациям	907	0702	3452240530	600	1 285,41		1 285,41
Субсидии бюджетным учреждениям	907	0702	3452240530	610	1 097,91	-117,25	980,66
Субсидии автономным учреждениям	907	0702	3452240530	620	187,50	117,25	304,75
Субвенции на обеспечение одежды, обувью, мягким инвентарем, оборудованием и единовременным денежным пособием детей-сирот и детей, оставшихся без попечения родителей, а также лиц из числа детей-сирот и детей, оставшихся без попечения родителей, - выпускников муниципальных образовательных организаций, находящихся (находившихся) под опекой (попечительством) или в приемных семьях, и выпускников частных общеобразовательных организаций, находящихся (находившихся) под опекой (попечительством), в приемных семьях	907	0702	3452240740		1 380,80		1 380,80
Предоставление субсидий бюджетным, автономным учреждениям и иным некоммерческим организациям	907	0702	3452240740	600	1 380,80		1 380,80
Субсидии бюджетным учреждениям	907	0702	3452240740	610	1 270,95		1 270,95
Субсидии автономным учреждениям	907	0702	3452240740	620	109,85		109,85
Субсидии бюджетам городских округов на обеспечение обучающихся с ограниченными возможностями здоровья, не проживающих в муниципальных образовательных организациях, осуществляющих образовательную деятельность по основным общеобразовательным программам, бесплатным двухразовым питанием	907	0702	3452241330		24 888,00		24 888,00

	Предоставление субсидий бюджетным, автономным учреждениям и иным некоммерческим организациям	907	0702	3452241330	600	24 888,00	24 888,00
	Субсидии бюджетным учреждениям	907	0702	3452241330	610	22 495,87	22 495,87
	Субсидии автономным учреждениям	907	0702	3452241330	620	2 392,13	2 392,13
	Иные межбюджетные трансферты на выплату на ежемесячное денежное вознаграждение за классное руководство педагогическим работникам государственных и муниципальных общеобразовательных организаций, реализующих образовательные программы начального общего образования, образовательные программы основного общего образования, образовательные программы среднего общего образования	907	0702	3452253030		59 948,47	59 948,47
	Предоставление субсидий бюджетным, автономным учреждениям и иным некоммерческим организациям	907	0702	3452253030	600	59 948,47	59 948,47
	Субсидии бюджетным учреждениям	907	0702	3452253030	610	51 090,45	51 090,45
	Субсидии автономным учреждениям	907	0702	3452253030	620	8 858,02	8 858,02
	Обеспечение условий софинансирования на частичную оплату стоимости питания отдельных категорий обучающихся в муниципальных общеобразовательных организациях Томской области, за исключением обучающихся с ограниченными возможностями здоровья и обучающихся по образовательным программам начального общего образования	907	0702	34522S0440		9 533,38	9 533,38
	Предоставление субсидий бюджетным, автономным учреждениям и иным некоммерческим организациям	907	0702	34522S0440	600	9 533,38	9 533,38
	Субсидии бюджетным учреждениям	907	0702	34522S0440	610	7 885,06	7 885,06
	Субсидии автономным учреждениям	907	0702	34522S0440	620	1 648,32	1 648,32
	Основное мероприятие: участие в региональном проекте "Патриотическое воспитание граждан Российской Федерации"	907	0702	345EB00000		6 503,69	6 503,69
	Субсидии на проведение мероприятий по обеспечению деятельности советников директора по воспитанию и взаимодействию с детскими общественными объединениями в общеобразовательных организациях	907	0702	345EB51790		6 503,69	6 503,69
	Предоставление субсидий бюджетным, автономным учреждениям и иным некоммерческим организациям	907	0702	345EB51790	600	6 503,69	6 503,69
	Субсидии бюджетным учреждениям	907	0702	345EB51790	610	5 444,81	5 444,81
	Субсидии автономным учреждениям	907	0702	345EB51790	620	1 058,88	1 058,88
	Муниципальная программа "Обеспечение безопасности населения на территории ЗАТО Северск"	907	0702	4000000000		1 096,13	1 096,13
	Подпрограмма "Обеспечение первичных мер пожарной безопасности на территории ЗАТО Северск"	907	0702	4020000000		1 096,13	1 096,13
	Основное мероприятие: организация обучения населения ЗАТО Северск в области пожарной безопасности	907	0702	4024200000		14,40	14,40
	Предоставление субсидий бюджетным, автономным учреждениям и иным некоммерческим организациям	907	0702	4024200000	600	14,40	14,40
	Субсидии бюджетным учреждениям	907	0702	4024200000	610	14,40	14,40
	Основное мероприятие: обеспечение пожарной безопасности в муниципальных учреждениях	907	0702	4024300000		1 081,73	1 081,73

	Предоставление субсидий бюджетным, автономным учреждениям и иным некоммерческим организациям	907	0702	4024300000	600	1 081,73		1 081,73
	Субсидии бюджетным учреждениям	907	0702	4024300000	610	1 081,73		1 081,73
	Муниципальная программа "Цифровое развитие ЗАТО Северск"	907	0702	4600000000		1 160,34		1 160,34
	Подпрограмма "Импортозамещение в информационных технологиях"	907	0702	4620000000		1 160,34		1 160,34
	Основное мероприятие: переход на использование отечественного общесистемного программного обеспечения на автоматизированных рабочих местах и серверных станциях	907	0702	4624100000		716,87	-14,65	702,22
	Приобретение и установка отечественного общесистемного программного обеспечения на автоматизированные рабочие места	907	0702	4624111000		713,45	-14,65	698,80
	Предоставление субсидий бюджетным, автономным учреждениям и иным некоммерческим организациям	907	0702	4624111000	600	713,45	-14,65	698,80
	Субсидии бюджетным учреждениям	907	0702	4624111000	610	525,06	-14,65	510,41
	Субсидии автономным учреждениям	907	0702	4624111000	620	188,39		188,39
	Приобретение и установка отечественного общесистемного программного обеспечения на серверные станции	907	0702	4624112000		3,42		3,42
	Предоставление субсидий бюджетным, автономным учреждениям и иным некоммерческим организациям	907	0702	4624112000	600	3,42		3,42
	Субсидии бюджетным учреждениям	907	0702	4624112000	610	3,42		3,42
	Основное мероприятие: переход на использование отечественного прикладного и специализированного программного обеспечения на автоматизированных рабочих местах и серверных станциях	907	0702	4624200000		443,47	14,65	458,12
	Приобретение и установка отечественного прикладного и специализированного программного обеспечения на автоматизированные рабочие места	907	0702	4624211000		443,47	14,65	458,12
	Предоставление субсидий бюджетным, автономным учреждениям и иным некоммерческим организациям	907	0702	4624211000	600	443,47	14,65	458,12
	Субсидии бюджетным учреждениям	907	0702	4624211000	610	412,60	14,65	427,25
	Субсидии автономным учреждениям	907	0702	4624211000	620	30,87		30,87
	Непрограммные направления деятельности	907	0702	8800000000		126,30	250,00	376,30
	Резервные фонды	907	0702	8800200000		126,30	250,00	376,30
	Фонд непредвиденных расходов Администрации ЗАТО Северск	907	0702	8800201000			250,00	250,00
	Предоставление субсидий бюджетным, автономным учреждениям и иным некоммерческим организациям	907	0702	8800201000	600		250,00	250,00
	Субсидии бюджетным учреждениям	907	0702	8800201000	610		250,00	250,00
	Резервный фонд непредвиденных расходов Администрации Томской области	907	0702	8800202001		126,30		126,30
	Предоставление субсидий бюджетным, автономным учреждениям и иным некоммерческим организациям	907	0702	8800202001	600	126,30		126,30
	Субсидии бюджетным учреждениям	907	0702	8800202001	610	126,30		126,30
	Дополнительное образование детей	907	0703			46 269,17	1 753,12	48 022,29
	Муниципальная программа "Развитие образования в ЗАТО Северск"	907	0703	3400000000		46 067,65	1 753,12	47 820,77
	Подпрограмма "Организация деятельности образовательных организаций ЗАТО Северск, организация работы по развитию форм жизнеустройства детей-сирот и детей, оставшихся без попечения родителей"	907	0703	3450000000		46 067,65	1 753,12	47 820,77
	Ведомственная целевая программа "Организация деятельности общеобразовательных организаций и организации дополнительного образования детей ЗАТО Северск"	907	0703	3452200000		46 067,65		46 067,65

	Предоставление субсидий бюджетным, автономным учреждениям и иным некоммерческим организациям	907	0703	3452200000	600	37 815,31		37 815,31
	Субсидии бюджетным учреждениям	907	0703	3452200000	610	37 815,31		37 815,31
	Субсидии на стимулирующие выплаты в муниципальных организациях дополнительного образования Томской области	907	0703	3452240400		739,30		739,30
	Предоставление субсидий бюджетным, автономным учреждениям и иным некоммерческим организациям	907	0703	3452240400	600	739,30		739,30
	Субсидии бюджетным учреждениям	907	0703	3452240400	610	739,30		739,30
	Субсидии на достижение целевых показателей по плану мероприятий ("дорожной карте") "Изменения в сфере образования в Томской области" в части повышения заработной платы педагогических работников муниципальных организаций дополнительного образования	907	0703	3452240410		7 489,60		7 489,60
	Предоставление субсидий бюджетным, автономным учреждениям и иным некоммерческим организациям	907	0703	3452240410	600	7 489,60		7 489,60
	Субсидии бюджетным учреждениям	907	0703	3452240410	610	7 489,60		7 489,60
	Субвенции на осуществление отдельных государственных полномочий по выплате надбавок к должностному окладу педагогическим работникам муниципальных образовательных организаций	907	0703	3452240530		23,44		23,44
	Предоставление субсидий бюджетным, автономным учреждениям и иным некоммерческим организациям	907	0703	3452240530	600	23,44		23,44
	Субсидии бюджетным учреждениям	907	0703	3452240530	610	23,44		23,44
	Ведомственная целевая программа "Обеспечение качественного дополнительного образования по дополнительным общеразвивающим программам в ЗАТО Северск"	907	0703	3452500000			1 753,12	1 753,12
	Предоставление субсидий бюджетным, автономным учреждениям и иным некоммерческим организациям	907	0703	3452500000	600		1 753,12	1 753,12
	Субсидии бюджетным учреждениям	907	0703	3452500000	610		1 753,12	1 753,12
	Муниципальная программа "Обеспечение безопасности населения на территории ЗАТО Северск"	907	0703	4000000000		176,61		176,61
	Подпрограмма "Обеспечение первичных мер пожарной безопасности на территории ЗАТО Северск"	907	0703	4020000000		176,61		176,61
	Основное мероприятие: организация обучения населения ЗАТО Северск в области пожарной безопасности	907	0703	4024200000		176,61		176,61
	Предоставление субсидий бюджетным, автономным учреждениям и иным некоммерческим организациям	907	0703	4024200000	600	176,61		176,61
	Субсидии бюджетным учреждениям	907	0703	4024200000	610	176,61		176,61
	Муниципальная программа "Цифровое развитие ЗАТО Северск"	907	0703	4600000000		24,91		24,91
	Подпрограмма "Импортозамещение в информационных технологиях"	907	0703	4620000000		24,91		24,91
	Основное мероприятие: переход на использование отечественного общесистемного программного обеспечения на автоматизированных рабочих местах и серверных станциях	907	0703	4624100000		7,32		7,32
	Приобретение и установка отечественного общесистемного программного обеспечения на автоматизированные рабочие места	907	0703	4624111000		7,32		7,32

	Предоставление субсидий бюджетным, автономным учреждениям и иным некоммерческим организациям	907	0703	4624111000	600	7,32		7,32
	Субсидии бюджетным учреждениям	907	0703	4624111000	610	7,32		7,32
	Основное мероприятие: переход на использование отечественного прикладного и специализированного программного обеспечения на автоматизированных рабочих местах и серверных станциях	907	0703	4624200000		17,59		17,59
	Приобретение и установка отечественного прикладного и специализированного программного обеспечения на автоматизированные рабочие места	907	0703	4624211000		17,59		17,59
	Предоставление субсидий бюджетным, автономным учреждениям и иным некоммерческим организациям	907	0703	4624211000	600	17,59		17,59
	Субсидии бюджетным учреждениям	907	0703	4624211000	610	17,59		17,59
	Молодежная политика	907	0707			433,97		433,97
	Муниципальная программа "Профилактика алкоголизма, наркомании, токсикомании и ВИЧ-инфекции среди подростков и молодежи ЗАТО Северск"	907	0707	4400000000		433,97		433,97
	Подпрограмма "Совершенствование форм и методов профилактики злоупотребления спиртными напитками и психоактивными веществами"	907	0707	4410000000		372,93		372,93
	Основное мероприятие: проведение мероприятий, пропагандирующих здоровый образ жизни	907	0707	4414100000		268,40		268,40
	Предоставление субсидий бюджетным, автономным учреждениям и иным некоммерческим организациям	907	0707	4414100000	600	268,40		268,40
	Субсидии автономным учреждениям	907	0707	4414100000	620	268,40		268,40
	Основное мероприятие: проведение семинаров-тренингов, сборов с родителями, волонтерами и другими категориями населения	907	0707	4414200000		104,53		104,53
	Предоставление субсидий бюджетным, автономным учреждениям и иным некоммерческим организациям	907	0707	4414200000	600	104,53		104,53
	Субсидии бюджетным учреждениям	907	0707	4414200000	610	104,53		104,53
	Подпрограмма "Мониторинг распространения потребления психоактивных веществ среди подростков и молодежи ЗАТО Северск"	907	0707	4420000000		61,04		61,04
	Основное мероприятие: публикация в средствах массовой информации материалов (печатных и видео) антинаркотической направленности	907	0707	4424200000		61,04		61,04
	Предоставление субсидий бюджетным, автономным учреждениям и иным некоммерческим организациям	907	0707	4424200000	600	61,04		61,04
	Субсидии автономным учреждениям	907	0707	4424200000	620	61,04		61,04
	Другие вопросы в области образования	907	0709			125 126,79	-1 617,37	123 509,42
	Муниципальная программа "Молодежная политика в ЗАТО Северск"	907	0709	3200000000		3 845,73		3 845,73
	Подпрограмма "Семейная политика ЗАТО Северск"	907	0709	3220000000		3 845,73		3 845,73
	Основное мероприятие: обеспечение отдыха и оздоровления детей ЗАТО Северск, организация функционирования детских оздоровительных лагерей	907	0709	3224100000		3 845,73		3 845,73
	Субсидии на обеспечение организации отдыха детей в каникулярное время	907	0709	3224140790		3 430,00		3 430,00
	Предоставление субсидий бюджетным, автономным учреждениям и иным некоммерческим организациям	907	0709	3224140790	600	3 430,00		3 430,00
	Субсидии бюджетным учреждениям	907	0709	3224140790	610	2 789,80		2 789,80
	Субсидии автономным учреждениям	907	0709	3224140790	620	640,20		640,20

Расходы по мероприятиям на проведение оздоровительной кампании	907	0709	32241S0790		415,73		415,73
Предоставление субсидий бюджетным, автономным учреждениям и иным некоммерческим организациям	907	0709	32241S0790	600	415,73		415,73
Субсидии бюджетным учреждениям	907	0709	32241S0790	610	356,29	12,08	368,37
Субсидии автономным учреждениям	907	0709	32241S0790	620	59,44	-12,08	47,36
Муниципальная программа "Развитие образования в ЗАТО Северск"	907	0709	3400000000		117 641,22	-1 617,37	116 023,85
Подпрограмма "Развитие системы выявления, сопровождения и поддержки одаренных детей"	907	0709	3430000000		1 016,12		1 016,12
Основное мероприятие: выявление, сопровождение и поддержка одаренных детей	907	0709	3434100000		402,77		402,77
Предоставление субсидий бюджетным, автономным учреждениям и иным некоммерческим организациям	907	0709	3434100000	600	402,77		402,77
Субсидии автономным учреждениям	907	0709	3434100000	620	402,77		402,77
Основное мероприятие: адресная поддержка одаренных детей	907	0709	3434300000		613,35		613,35
Предоставление субсидий бюджетным, автономным учреждениям и иным некоммерческим организациям	907	0709	3434300000	600	613,35		613,35
Субсидии автономным учреждениям	907	0709	3434300000	620	613,35		613,35
Подпрограмма "Педагогические кадры"	907	0709	3440000000		160,00		160,00
Основное мероприятие: проведение мероприятий, направленных на повышение профессионального мастерства, мотивации, рост творческой активности педагогических работников и кадрового резерва	907	0709	3444200000		160,00		160,00
Предоставление субсидий бюджетным, автономным учреждениям и иным некоммерческим организациям	907	0709	3444200000	600	160,00		160,00
Субсидии автономным учреждениям	907	0709	3444200000	620	160,00		160,00
Подпрограмма "Организация деятельности образовательных организаций ЗАТО Северск, организация работы по развитию форм жизнеустройства детей-сирот и детей, оставшихся без попечения родителей"	907	0709	3450000000			135,75	135,75
Ведомственная целевая программа "Обеспечение качественного дополнительного образования по дополнительным общеразвивающим программам в ЗАТО Северск"	907	0709	3452500000			135,75	135,75
Иные бюджетные ассигнования	907	0709	3452500000	800		135,75	135,75
Субсидии юридическим лицам (кроме некоммерческих организаций), индивидуальным предпринимателям, физическим лицам - производителям товаров, работ, услуг	907	0709	3452500000	810		135,75	135,75
Подпрограмма "Организация деятельности Муниципального автономного учреждения ЗАТО Северск "Ресурсный центр образования", Муниципального казенного учреждения ЗАТО Северск "Централизованная бухгалтерия образовательных учреждений" и Муниципального бюджетного учреждения ЗАТО Северск "Комбинат школьного питания"	907	0709	3460000000		78 411,60	-1 753,12	76 658,48
Ведомственная целевая программа "Организация деятельности Муниципального автономного учреждения ЗАТО Северск "Ресурсный центр образования"	907	0709	3462100000		37 766,14	-1 753,12	36 013,02
Предоставление субсидий бюджетным, автономным учреждениям и иным некоммерческим организациям	907	0709	3462100000	600	37 766,14	-1 753,12	36 013,02



	Субсидии автономным учреждениям	907	0709	3462100000	620	37 766,14	-1 753,12	36 013,02
	Ведомственная целевая программа "Организация деятельности Муниципального казенного учреждения ЗАТО Северск "Централизованная бухгалтерия образовательных учреждений"	907	0709	3462200000		40 645,46		40 645,46
	Обеспечение деятельности МКУ ЗАТО Северск "Централизованная бухгалтерия образовательных учреждений"	907	0709	3462288000		39 683,28	271,05	39 954,33
	Расходы на выплаты персоналу в целях обеспечения выполнения функций государственными (муниципальными) органами, казенными учреждениями, органами управления государственными внебюджетными фондами	907	0709	3462288000	100	36 737,66	233,40	36 971,06
	Расходы на выплаты персоналу казенных учреждений	907	0709	3462288000	110	36 737,66	233,40	36 971,06
	Закупка товаров, работ и услуг для обеспечения государственных (муниципальных) нужд	907	0709	3462288000	200	2 812,60	37,65	2 850,25
	Иные закупки товаров, работ и услуг для обеспечения государственных (муниципальных) нужд	907	0709	3462288000	240	2 812,60	37,65	2 850,25
	Иные бюджетные ассигнования	907	0709	3462288000	800	133,02		133,02
	Уплата налогов, сборов и иных платежей	907	0709	3462288000	850	133,02		133,02
	Обеспечение деятельности Муниципального казенного учреждения ЗАТО Северск "Централизованная бухгалтерия образовательных учреждений" (расходы за счет приносящей доход деятельности до момента подтверждения)	907	0709	3462288014		962,18	-271,05	691,13
	Расходы на выплаты персоналу в целях обеспечения выполнения функций государственными (муниципальными) органами, казенными учреждениями, органами управления государственными внебюджетными фондами	907	0709	3462288014	100	736,23	-233,40	502,83
	Расходы на выплаты персоналу казенных учреждений	907	0709	3462288014	110	736,23	-233,40	502,83
	Закупка товаров, работ и услуг для обеспечения государственных (муниципальных) нужд	907	0709	3462288014	200	225,95	-37,65	188,30
	Иные закупки товаров, работ и услуг для обеспечения государственных (муниципальных) нужд	907	0709	3462288014	240	225,95	-37,65	188,30
	Обеспечивающая подпрограмма	907	0709	3470000000		38 053,50		38 053,50
	Субвенции на осуществление отдельных государственных полномочий по опеке и попечительству в Томской области в отношении несовершеннолетних граждан	907	0709	3470040780		7 269,30		7 269,30
	Расходы на выплаты персоналу в целях обеспечения выполнения функций государственными (муниципальными) органами, казенными учреждениями, органами управления государственными внебюджетными фондами	907	0709	3470040780	100	6 608,50		6 608,50
	Расходы на выплаты персоналу государственных (муниципальных) органов	907	0709	3470040780	120	6 608,50		6 608,50
	Закупка товаров, работ и услуг для обеспечения государственных (муниципальных) нужд	907	0709	3470040780	200	660,80		660,80
	Иные закупки товаров, работ и услуг для обеспечения государственных (муниципальных) нужд	907	0709	3470040780	240	660,80		660,80
	Обеспечение деятельности	907	0709	3470099000		30 784,20		30 784,20

	Расходы на выплаты персоналу в целях обеспечения выполнения функций государственными (муниципальными) органами, казенными учреждениями, органами управления государственными внебюджетными фондами	907	0709	3470099000	100	29 669,11		29 669,11
	Расходы на выплаты персоналу государственных (муниципальных) органов	907	0709	3470099000	120	29 669,11		29 669,11
	Закупка товаров, работ и услуг для обеспечения государственных (муниципальных) нужд	907	0709	3470099000	200	1 110,08		1 110,08
	Иные закупки товаров, работ и услуг для обеспечения государственных (муниципальных) нужд	907	0709	3470099000	240	1 110,08		1 110,08
	Иные бюджетные ассигнования	907	0709	3470099000	800	5,01		5,01
	Уплата налогов, сборов и иных платежей	907	0709	3470099000	850	5,01		5,01
	Муниципальная программа "Обеспечение безопасности населения на территории ЗАТО Северск"	907	0709	4000000000		45,01		45,01
	Подпрограмма "Обеспечение первичных мер пожарной безопасности на территории ЗАТО Северск"	907	0709	4020000000		45,01		45,01
	Основное мероприятие: обеспечение пожарной безопасности в муниципальных учреждениях	907	0709	4024300000		45,01		45,01
	Предоставление субсидий бюджетным, автономным учреждениям и иным некоммерческим организациям	907	0709	4024300000	600	45,01		45,01
	Субсидии автономным учреждениям	907	0709	4024300000	620	45,01		45,01
	Муниципальная программа "Охрана окружающей среды на территории ЗАТО Северск"	907	0709	4100000000		89,17		89,17
	Подпрограмма "Экологическое развитие ЗАТО Северск"	907	0709	4110000000		89,17		89,17
	Основное мероприятие: экологическое воспитание, образование и информирование населения	907	0709	4114100000		89,17		89,17
	Предоставление субсидий бюджетным, автономным учреждениям и иным некоммерческим организациям	907	0709	4114100000	600	89,17		89,17
	Субсидии автономным учреждениям	907	0709	4114100000	620	89,17		89,17
	Муниципальная программа "Цифровое развитие ЗАТО Северск"	907	0709	4600000000		3 456,44		3 456,44
	Подпрограмма "Импортозамещение в информационных технологиях"	907	0709	4620000000		3 456,44		3 456,44
	Основное мероприятие: переход на использование отечественного общесистемного программного обеспечения на автоматизированных рабочих местах и серверных станциях	907	0709	4624100000		1 389,20		1 389,20
	Приобретение и установка отечественного общесистемного программного обеспечения на автоматизированные рабочие места	907	0709	4624111000		1 309,85		1 309,85
	Закупка товаров, работ и услуг для обеспечения государственных (муниципальных) нужд	907	0709	4624111000	200	938,40		938,40
	Иные закупки товаров, работ и услуг для обеспечения государственных (муниципальных) нужд	907	0709	4624111000	240	938,40		938,40
	Предоставление субсидий бюджетным, автономным учреждениям и иным некоммерческим организациям	907	0709	4624111000	600	371,45		371,45
	Субсидии автономным учреждениям	907	0709	4624111000	620	371,45		371,45
	Приобретение и установка отечественного общесистемного программного обеспечения на серверные станции	907	0709	4624112000		79,35		79,35



	Предоставление субсидий бюджетным, автономным учреждениям и иным некоммерческим организациям	907	0709	4624112000	600	79,35	79,35
	Субсидии автономным учреждениям	907	0709	4624112000	620	79,35	79,35
	Основное мероприятие: переход на использование отечественного прикладного и специализированного программного обеспечения на автоматизированных рабочих местах и серверных станциях	907	0709	4624200000		2 067,24	2 067,24
	Приобретение и установка отечественного прикладного и специализированного программного обеспечения на автоматизированные рабочие места	907	0709	4624211000		2 067,24	2 067,24
	Закупка товаров, работ и услуг для обеспечения государственных (муниципальных) нужд	907	0709	4624211000	200	1 417,54	1 417,54
	Иные закупки товаров, работ и услуг для обеспечения государственных (муниципальных) нужд	907	0709	4624211000	240	1 417,54	1 417,54
	Предоставление субсидий бюджетным, автономным учреждениям и иным некоммерческим организациям	907	0709	4624211000	600	649,70	649,70
	Субсидии автономным учреждениям	907	0709	4624211000	620	649,70	649,70
	Муниципальная программа "Дорожная деятельность и транспортное обслуживание на территории ЗАТО Северск"	907	0709	4700000000		49,22	49,22
	Подпрограмма "Повышение безопасности дорожного движения на территории ЗАТО Северск"	907	0709	4720000000		49,22	49,22
	Основное мероприятие: оснащение детских учреждений специализированными элементами дорожного обустройства и обучение	907	0709	4724200000		49,22	49,22
	Предоставление субсидий бюджетным, автономным учреждениям и иным некоммерческим организациям	907	0709	4724200000	600	49,22	49,22
	Субсидии автономным учреждениям	907	0709	4724200000	620	49,22	49,22
	Социальная политика	907	1000			60 251,20	60 251,20
	Охрана семьи и детства	907	1004			60 251,20	60 251,20
	Муниципальная программа "Формирование благоприятного социального климата в ЗАТО Северск"	907	1004	3500000000		60 251,20	60 251,20
	Подпрограмма "Опека детей-сирот и детей, оставшихся без попечения родителей"	907	1004	3530000000		60 251,20	60 251,20
	Основное мероприятие: осуществление социальной поддержки в отношении детей-сирот и детей, оставшихся без попечения родителей, а также лиц из числа детей-сирот и детей, оставшихся без попечения родителей	907	1004	3534100000		60 251,20	60 251,20
	Субвенции на ежемесячную выплату денежных средств опекунам (попечителям) на содержание детей и обеспечение денежными средствами лиц из числа детей-сирот и детей, оставшихся без попечения родителей, находившихся под опекой (попечительством), в приемной семье и продолжающих обучение в муниципальных общеобразовательных организациях	907	1004	3534140760		6 727,60	6 727,60
	Закупка товаров, работ и услуг для обеспечения государственных (муниципальных) нужд	907	1004	3534140760	200	66,40	66,40
	Иные закупки товаров, работ и услуг для обеспечения государственных (муниципальных) нужд	907	1004	3534140760	240	66,40	66,40
	Социальное обеспечение и иные выплаты населению	907	1004	3534140760	300	6 661,20	6 661,20

	Социальные выплаты гражданам, кроме публичных нормативных социальных выплат	907	1004	3534140760	320	6 661,20		6 661,20
	Субвенции на содержание приемных семей, включающее в себя денежные средства приемным семьям на содержание детей и ежемесячную выплату вознаграждения, причитающегося приемным родителям	907	1004	3534140770		53 523,60		53 523,60
	Закупка товаров, работ и услуг для обеспечения государственных (муниципальных) нужд	907	1004	3534140770	200	535,24		535,24
	Иные закупки товаров, работ и услуг для обеспечения государственных (муниципальных) нужд	907	1004	3534140770	240	535,24		535,24
	Социальное обеспечение и иные выплаты населению	907	1004	3534140770	300	52 988,36		52 988,36
	Социальные выплаты гражданам, кроме публичных нормативных социальных выплат	907	1004	3534140770	320	52 988,36		52 988,36
7	УМСП ФКиС Администрации ЗАТО Северск	908				568 138,80	1 497,68	569 636,48
	Образование	908	0700			239 253,90	1 278,00	240 531,90
	Дополнительное образование детей	908	0703			119 106,18		119 106,18
	Муниципальная программа "Развитие физической культуры и спорта в ЗАТО Северск"	908	0703	3100000000		113 462,17		113 462,17
	Подпрограмма "Развитие системы подготовки спортивного резерва"	908	0703	3120000000		113 462,17		113 462,17
	Ведомственная целевая программа "Организация предоставления дополнительного образования в учреждениях физкультурно-спортивной направленности"	908	0703	3122100000		113 462,17		113 462,17
	Предоставление субсидий бюджетным, автономным учреждениям и иным некоммерческим организациям	908	0703	3122100000	600	101 354,30		101 354,30
	Субсидии бюджетным учреждениям	908	0703	3122100000	610	71 175,47		71 175,47
	Субсидии автономным учреждениям	908	0703	3122100000	620	30 178,83		30 178,83
	Субсидии на достижение целевых показателей по плану мероприятий ("дорожной карте") "Изменения в сфере образования в Томской области", в части повышения заработной платы педагогических работников муниципальных организаций дополнительного образования	908	0703	3122140330		8 966,27		8 966,27
	Предоставление субсидий бюджетным, автономным учреждениям и иным некоммерческим организациям	908	0703	3122140330	600	8 966,27		8 966,27
	Субсидии бюджетным учреждениям	908	0703	3122140330	610	6 137,36		6 137,36
	Субсидии автономным учреждениям	908	0703	3122140330	620	2 828,91		2 828,91
	Субсидии на стимулирующие выплаты в муниципальных организациях дополнительного образования Томской области	908	0703	3122140400		3 094,60		3 094,60
	Предоставление субсидий бюджетным, автономным учреждениям и иным некоммерческим организациям	908	0703	3122140400	600	3 094,60		3 094,60
	Субсидии бюджетным учреждениям	908	0703	3122140400	610	2 657,87		2 657,87
	Субсидии автономным учреждениям	908	0703	3122140400	620	436,73		436,73
	Субвенции на осуществление отдельных государственных полномочий по выплате надбавок к должностному окладу педагогическим работникам муниципальных образовательных организаций	908	0703	3122140530		47,00		47,00
	Предоставление субсидий бюджетным, автономным учреждениям и иным некоммерческим организациям	908	0703	3122140530	600	47,00		47,00
	Субсидии бюджетным учреждениям	908	0703	3122140530	610	23,40		23,40

	Субсидии автономным учреждениям	908	0703	3122140530	620	23,60		23,60
	Муниципальная программа "Обеспечение безопасности населения на территории ЗАТО Северск"	908	0703	4000000000		5 644,01		5 644,01
	Подпрограмма "Профилактика преступлений и иных правонарушений на территории ЗАТО Северск"	908	0703	4010000000		1 558,01		1 558,01
	Основное мероприятие: оснащение мест с массовым пребыванием людей и иных потенциальных объектов террористических посягательств на территории ЗАТО Северск средствами обеспечения безопасности	908	0703	4014300000		1 558,01		1 558,01
	Предоставление субсидий бюджетным, автономным учреждениям и иным некоммерческим организациям	908	0703	4014300000	600	1 558,01		1 558,01
	Субсидии бюджетным учреждениям	908	0703	4014300000	610	1 558,01		1 558,01
	Подпрограмма "Обеспечение первичных мер пожарной безопасности на территории ЗАТО Северск"	908	0703	4020000000		4 086,00		4 086,00
	Основное мероприятие: обеспечение пожарной безопасности в муниципальных учреждениях	908	0703	4024300000		4 086,00		4 086,00
	Предоставление субсидий бюджетным, автономным учреждениям и иным некоммерческим организациям	908	0703	4024300000	600	4 086,00		4 086,00
	Субсидии бюджетным учреждениям	908	0703	4024300000	610	4 086,00		4 086,00
	Молодежная политика	908	0707			2 553,30		2 553,30
	Муниципальная программа "Молодежная политика в ЗАТО Северск"	908	0707	3200000000		2 553,30		2 553,30
	Подпрограмма "Молодежь ЗАТО Северск"	908	0707	3210000000		2 553,30		2 553,30
	Ведомственная целевая программа "Реализация молодежной политики ЗАТО Северск"	908	0707	3212100000		409,00		409,00
	Закупка товаров, работ и услуг для обеспечения государственных (муниципальных) нужд	908	0707	3212100000	200	87,50		87,50
	Иные закупки товаров, работ и услуг для обеспечения государственных (муниципальных) нужд	908	0707	3212100000	240	87,50		87,50
	Социальное обеспечение и иные выплаты населению	908	0707	3212100000	300	176,50		176,50
	Стипендии	908	0707	3212100000	340	116,50		116,50
	Премии и гранты	908	0707	3212100000	350	60,00		60,00
	Предоставление субсидий бюджетным, автономным учреждениям и иным некоммерческим организациям	908	0707	3212100000	600	145,00		145,00
	Субсидии автономным учреждениям	908	0707	3212100000	620	145,00		145,00
	Основное мероприятие: обеспечение временной занятости и трудоустройства несовершеннолетних граждан в возрасте от 14 до 18 лет в свободное от учебы время	908	0707	3214100000		2 144,30		2 144,30
	Субсидии юридическим лицам на возмещение затрат, связанных с обеспечением временной занятости и трудоустройства несовершеннолетних граждан в возрасте от 14 до 18 лет в свободное от учебы время	908	0707	3214115000		2 144,30		2 144,30
	Иные бюджетные ассигнования	908	0707	3214115000	800	2 144,30		2 144,30
	Субсидии юридическим лицам (кроме некоммерческих организаций), индивидуальным предпринимателям, физическим лицам - производителям товаров, работ, услуг	908	0707	3214115000	810	2 144,30		2 144,30
	Другие вопросы в области образования	908	0709			117 594,42	1 278,00	118 872,42
	Муниципальная программа "Молодежная политика в ЗАТО Северск"	908	0709	3200000000		115 680,53	1 278,00	116 958,53
	Подпрограмма "Семейная политика ЗАТО Северск"	908	0709	3220000000		96 175,28	1 278,00	97 453,28

Основное мероприятие: обеспечение отдыха и оздоровления детей ЗАТО Северск, организация функционирования детских оздоровительных лагерей	908	0709	3224100000		96 175,28	1 278,00	97 453,28
Расходы по детским загородным оздоровительным лагерям	908	0709	3224121000		56 099,48	328,00	56 427,48
Предоставление субсидий бюджетным, автономным учреждениям и иным некоммерческим организациям	908	0709	3224121000	600	56 099,48	328,00	56 427,48
Субсидии автономным учреждениям	908	0709	3224121000	620	56 099,48	328,00	56 427,48
Субсидии на обеспечение организации отдыха детей в каникулярное время	908	0709	3224140790		8 414,00	950,00	9 364,00
Социальное обеспечение и иные выплаты населению	908	0709	3224140790	300	200,00		200,00
Иные выплаты населению	908	0709	3224140790	360	200,00		200,00
Предоставление субсидий бюджетным, автономным учреждениям и иным некоммерческим организациям	908	0709	3224140790	600	8 214,00	950,00	9 164,00
Субсидии бюджетным учреждениям	908	0709	3224140790	610	1 894,40	3,95	1 898,35
Субсидии автономным учреждениям	908	0709	3224140790	620	6 319,60	946,05	7 265,65
Субсидии на укрепление материально-технической базы детских оздоровительных организаций	908	0709	3224141310		15 000,00		15 000,00
Предоставление субсидий бюджетным, автономным учреждениям и иным некоммерческим организациям	908	0709	3224141310	600	15 000,00		15 000,00
Субсидии автономным учреждениям	908	0709	3224141310	620	15 000,00		15 000,00
Расходы по мероприятиям на проведение оздоровительной кампании	908	0709	32241S0790		15 721,31		15 721,31
Предоставление субсидий бюджетным, автономным учреждениям и иным некоммерческим организациям	908	0709	32241S0790	600	15 721,31		15 721,31
Субсидии бюджетным учреждениям	908	0709	32241S0790	610	378,42		378,42
Субсидии автономным учреждениям	908	0709	32241S0790	620	15 342,89		15 342,89
Обеспечение софинансирования расходных обязательств, возникающих при реализации мероприятий по укреплению материально-технической базы детских оздоровительных организаций	908	0709	32241S1310		940,49		940,49
Предоставление субсидий бюджетным, автономным учреждениям и иным некоммерческим организациям	908	0709	32241S1310	600	940,49		940,49
Субсидии автономным учреждениям	908	0709	32241S1310	620	940,49		940,49
Обеспечивающая подпрограмма	908	0709	3230000000		19 505,25		19 505,25
Обеспечение деятельности	908	0709	3230099000		19 505,25		19 505,25
Расходы на выплаты персоналу в целях обеспечения выполнения функций государственными (муниципальными) органами, казенными учреждениями, органами управления государственными внебюджетными фондами	908	0709	3230099000	100	16 405,15		16 405,15
Расходы на выплаты персоналу государственных (муниципальных) органов	908	0709	3230099000	120	16 405,15		16 405,15
Закупка товаров, работ и услуг для обеспечения государственных (муниципальных) нужд	908	0709	3230099000	200	3 058,95		3 058,95
Иные закупки товаров, работ и услуг для обеспечения государственных (муниципальных) нужд	908	0709	3230099000	240	3 058,95		3 058,95
Иные бюджетные ассигнования	908	0709	3230099000	800	41,15		41,15
Уплата налогов, сборов и иных платежей	908	0709	3230099000	850	41,15		41,15
Муниципальная программа "Обеспечение безопасности населения на территории ЗАТО Северск"	908	0709	4000000000		1 913,89		1 913,89
Подпрограмма "Профилактика преступлений и иных правонарушений на территории ЗАТО Северск"	908	0709	4010000000		573,89		573,89

Основное мероприятие: оснащение мест с массовым пребыванием людей и иных потенциальных объектов террористических посягательств на территории ЗАТО Северск средствами обеспечения безопасности	908	0709	4014300000		573,89		573,89
Предоставление субсидий бюджетным, автономным учреждениям и иным некоммерческим организациям	908	0709	4014300000	600	573,89		573,89
Субсидии автономным учреждениям	908	0709	4014300000	620	573,89		573,89
Подпрограмма "Обеспечение первичных мер пожарной безопасности на территории ЗАТО Северск"	908	0709	4020000000		1 340,00		1 340,00
Основное мероприятие: обеспечение пожарной безопасности в муниципальных учреждениях	908	0709	4024300000		1 340,00		1 340,00
Предоставление субсидий бюджетным, автономным учреждениям и иным некоммерческим организациям	908	0709	4024300000	600	1 340,00		1 340,00
Субсидии автономным учреждениям	908	0709	4024300000	620	1 340,00		1 340,00
Социальная политика	908	1000			9 658,66		9 658,66
Охрана семьи и детства	908	1004			9 658,66		9 658,66
Муниципальная программа "Молодежная политика в ЗАТО Северск"	908	1004	3200000000		9 658,66		9 658,66
Подпрограмма "Молодежь ЗАТО Северск"	908	1004	3210000000		9 658,66		9 658,66
Основное мероприятие: предоставление молодым семьям в установленном порядке социальных выплат на приобретение (строительство) жилья	908	1004	3214200000		9 658,66		9 658,66
Обеспечение условий софинансирования на реализацию мероприятий по обеспечению жильем молодых семей	908	1004	32142L4970		9 658,66		9 658,66
Социальное обеспечение и иные выплаты населению	908	1004	32142L4970	300	9 658,66		9 658,66
Социальные выплаты гражданам, кроме публичных нормативных социальных выплат	908	1004	32142L4970	320	9 658,66		9 658,66
Физическая культура и спорт	908	1100			319 226,24	219,68	319 445,92
Физическая культура	908	1101			10 471,90	48,68	10 520,58
Муниципальная программа "Развитие физической культуры и спорта в ЗАТО Северск"	908	1101	3100000000		10 471,90	48,68	10 520,58
Подпрограмма "Развитие физической культуры и массового спорта"	908	1101	3110000000		7 721,80	48,68	7 770,48
Ведомственная целевая программа "Обеспечение условий для организации проведения официальных физкультурных и спортивных мероприятий, повышение эффективности пропаганды физической культуры и спорта"	908	1101	3112100000		2 401,51	48,68	2 450,19
Закупка товаров, работ и услуг для обеспечения государственных (муниципальных) нужд	908	1101	3112100000	200	441,84		441,84
Иные закупки товаров, работ и услуг для обеспечения государственных (муниципальных) нужд	908	1101	3112100000	240	441,84		441,84
Социальное обеспечение и иные выплаты населению	908	1101	3112100000	300	250,00		250,00
Премии и гранты	908	1101	3112100000	350	250,00		250,00
Предоставление субсидий бюджетным, автономным учреждениям и иным некоммерческим организациям	908	1101	3112100000	600	1 709,67	48,68	1 758,35
Субсидии бюджетным учреждениям	908	1101	3112100000	610	1 335,44	48,68	1 384,12
Субсидии автономным учреждениям	908	1101	3112100000	620	374,23		374,23
Основное мероприятие: участие в региональном проекте "Спорт - норма жизни"	908	1101	311P500000		5 320,29		5 320,29
Субсидии на обеспечение условий для развития физической культуры и массового спорта	908	1101	311P540008		5 320,29		5 320,29

	Предоставление субсидий бюджетным, автономным учреждениям и иным некоммерческим организациям	908	1101	311P540008	600	5 320,29		5 320,29
	Субсидии бюджетным учреждениям	908	1101	311P540008	610	5 320,29		5 320,29
	Подпрограмма "Развитие системы подготовки спортивного резерва"	908	1101	3120000000		1 950,10		1 950,10
	Ведомственная целевая программа "Обеспечение спортивных сборных команд ЗАТО Северск, реализация мероприятий, направленных на социальную поддержку спортсменов и их тренеров"	908	1101	3122200000		1 950,10		1 950,10
	Социальное обеспечение и иные выплаты населению	908	1101	3122200000	300	600,00		600,00
	Публичные нормативные выплаты гражданам не социального характера	908	1101	3122200000	330	600,00		600,00
	Предоставление субсидий бюджетным, автономным учреждениям и иным некоммерческим организациям	908	1101	3122200000	600	990,10		990,10
	Субсидии бюджетным учреждениям	908	1101	3122200000	610	880,10		880,10
	Субсидии автономным учреждениям	908	1101	3122200000	620	110,00		110,00
	Ежемесячная выплата стипендии ЗАТО Северск лучшим спортсменам в возрасте от 18 лет и старше по олимпийским видам спорта	908	1101	3122210000		240,00		240,00
	Социальное обеспечение и иные выплаты населению	908	1101	3122210000	300	240,00		240,00
	Публичные нормативные выплаты гражданам не социального характера	908	1101	3122210000	330	240,00		240,00
	Ежемесячная выплата стипендии ЗАТО Северск лучшим спортсменам в возрасте от 18 лет и старше по неолимпийским видам спорта	908	1101	3122211000		120,00		120,00
	Социальное обеспечение и иные выплаты населению	908	1101	3122211000	300	120,00		120,00
	Публичные нормативные выплаты гражданам не социального характера	908	1101	3122211000	330	120,00		120,00
	Подпрограмма "Развитие детско-юношеского и массового хоккея"	908	1101	3130000000		800,00		800,00
	Ведомственная целевая программа "Развитие детско-юношеского и массового хоккея"	908	1101	3132100000		800,00		800,00
	Предоставление субсидий бюджетным, автономным учреждениям и иным некоммерческим организациям	908	1101	3132100000	600	800,00		800,00
	Субсидии бюджетным учреждениям	908	1101	3132100000	610	800,00		800,00
	Спорт высших достижений	908	1103			308 474,34	171,00	308 645,34
	Муниципальная программа "Развитие физической культуры и спорта в ЗАТО Северск"	908	1103	3100000000		308 053,04		308 053,04
	Подпрограмма "Развитие физической культуры и массового спорта"	908	1103	3110000000		10 216,07		10 216,07
	Основное мероприятие: участие в региональном проекте "Спорт - норма жизни"	908	1103	311P500000		10 216,07		10 216,07
	Субсидии на обеспечение уровня финансирования организаций, осуществляющих спортивную подготовку, в соответствии с требованиями федеральных стандартов спортивной подготовки	908	1103	311P540007		7 518,95		7 518,95
	Предоставление субсидий бюджетным, автономным учреждениям и иным некоммерческим организациям	908	1103	311P540007	600	7 518,95		7 518,95
	Субсидии бюджетным учреждениям	908	1103	311P540007	610	6 054,12		6 054,12
	Субсидии автономным учреждениям	908	1103	311P540007	620	1 464,83		1 464,83
	Субсидии на государственную поддержку организаций, входящих в систему спортивной подготовки	908	1103	311P550810		2 697,12		2 697,12



	Предоставление субсидий бюджетным, автономным учреждениям и иным некоммерческим организациям	908	1103	311P550810	600	2 697,12		2 697,12
	Субсидии бюджетным учреждениям	908	1103	311P550810	610	2 025,20		2 025,20
	Субсидии автономным учреждениям	908	1103	311P550810	620	671,92		671,92
	Подпрограмма "Развитие системы подготовки спортивного резерва"	908	1103	3120000000		297 836,97		297 836,97
	Ведомственная целевая программа "Организация предоставления дополнительного образования в учреждениях физкультурно-спортивной направленности"	908	1103	3122100000		297 836,97		297 836,97
	Предоставление субсидий бюджетным, автономным учреждениям и иным некоммерческим организациям	908	1103	3122100000	600	253 894,24		253 894,24
	Субсидии бюджетным учреждениям	908	1103	3122100000	610	186 575,76		186 575,76
	Субсидии автономным учреждениям	908	1103	3122100000	620	67 318,48		67 318,48
	Субсидии на достижение целевых показателей по плану мероприятий ("дорожной карте") "Изменения в сфере образования в Томской области", в части повышения заработной платы педагогических работников муниципальных организаций дополнительного образования	908	1103	3122140330		43 942,73		43 942,73
	Предоставление субсидий бюджетным, автономным учреждениям и иным некоммерческим организациям	908	1103	3122140330	600	43 942,73		43 942,73
	Субсидии бюджетным учреждениям	908	1103	3122140330	610	37 121,26		37 121,26
	Субсидии автономным учреждениям	908	1103	3122140330	620	6 821,47		6 821,47
	Непрограммные направления деятельности	908	1103	8800000000		421,30	171,00	592,30
	Резервные фонды	908	1103	8800200000		421,30	171,00	592,30
	Резервный фонд непредвиденных расходов Администрации Томской области	908	1103	8800202001		421,30	171,00	592,30
	Предоставление субсидий бюджетным, автономным учреждениям и иным некоммерческим организациям	908	1103	8800202001	600	421,30	171,00	592,30
	Субсидии бюджетным учреждениям	908	1103	8800202001	610	421,30	171,00	592,30
	Другие вопросы в области физической культуры и спорта	908	1105			280,00		280,00
	Муниципальная программа "Развитие физической культуры и спорта в ЗАТО Северск"	908	1105	3100000000		280,00		280,00
	Подпрограмма "Развитие системы подготовки спортивного резерва"	908	1105	3120000000		280,00		280,00
	Ведомственная целевая программа "Обеспечение спортивных сборных команд ЗАТО Северск, реализация мероприятий, направленных на социальную поддержку спортсменов и их тренеров"	908	1105	3122200000		280,00		280,00
	Расходы на выплаты персоналу в целях обеспечения выполнения функций государственными (муниципальными) органами, казенными учреждениями, органами управления государственными внебюджетными фондами	908	1105	3122200000	100	280,00		280,00
	Расходы на выплаты персоналу государственных (муниципальных) органов	908	1105	3122200000	120	280,00		280,00
8	Управление имущественных отношений Администрации ЗАТО Северск	909				99 503,96	446,08	99 950,04
	Общегосударственные вопросы	909	0100			26 218,26	-344,31	25 873,95
	Другие общегосударственные вопросы	909	0113			26 218,26	-344,31	25 873,95
	Муниципальная программа "Эффективное управление муниципальным имуществом ЗАТО Северск"	909	0113	4300000000		24 473,26	-341,86	24 131,40
	Подпрограмма "Признание прав и регулирование отношений по муниципальной собственности ЗАТО Северск"	909	0113	4310000000		1 807,56	-33,51	1 774,05

Ведомственная целевая программа "Организация учета объектов недвижимого и движимого имущества ЗАТО Северск, в том числе признанных бесхозяйными, в Реестре муниципального имущества ЗАТО Северск"	909	0113	4312100000		797,88	-33,51	764,37
Закупка товаров, работ и услуг для обеспечения государственных (муниципальных) нужд	909	0113	4312100000	200	797,88	-33,51	764,37
Иные закупки товаров, работ и услуг для обеспечения государственных (муниципальных) нужд	909	0113	4312100000	240	797,88	-33,51	764,37
Ведомственная целевая программа "Уплата в федеральный бюджет налога на добавленную стоимость (НДС) с доходов, полученных от реализации (передачи) имущества, составляющего муниципальную казну ЗАТО Северск, физическим лицам, не являющимся индивидуальными предпринимателями, при приватизации и в аренду"	909	0113	4312200000		999,68		999,68
Иные бюджетные ассигнования	909	0113	4312200000	800	999,68		999,68
Уплата налогов, сборов и иных платежей	909	0113	4312200000	850	999,68		999,68
Ведомственная целевая программа "Подготовка объектов коммунального комплекса к передаче по концессионному соглашению"	909	0113	4312400000		10,00		10,00
Закупка товаров, работ и услуг для обеспечения государственных (муниципальных) нужд	909	0113	4312400000	200	10,00		10,00
Иные закупки товаров, работ и услуг для обеспечения государственных (муниципальных) нужд	909	0113	4312400000	240	10,00		10,00
Подпрограмма "Содержание, обслуживание и строительство муниципального имущества ЗАТО Северск, содержание общего имущества в многоквартирных домах"	909	0113	4320000000		22 665,70	-308,35	22 357,35
Ведомственная целевая программа "Организация деятельности по содержанию и обслуживанию временно не используемого имущества муниципальной казны ЗАТО Северск, финансовое обеспечение платежей в части муниципальных нежилых помещений, расположенных в многоквартирных домах"	909	0113	4322100000		22 665,70	-308,35	22 357,35
Закупка товаров, работ и услуг для обеспечения государственных (муниципальных) нужд	909	0113	4322100000	200	22 583,54	-308,35	22 275,19
Иные закупки товаров, работ и услуг для обеспечения государственных (муниципальных) нужд	909	0113	4322100000	240	22 583,54	-308,35	22 275,19
Иные бюджетные ассигнования	909	0113	4322100000	800	82,16		82,16
Уплата налогов, сборов и иных платежей	909	0113	4322100000	850	82,16		82,16
Муниципальная программа "Цифровое развитие ЗАТО Северск"	909	0113	4600000000		1 645,00	-2,45	1 642,55
Подпрограмма "Импортозамещение в информационных технологиях"	909	0113	4620000000		1 645,00	-2,45	1 642,55
Основное мероприятие: переход на использование отечественного общесистемного программного обеспечения на автоматизированных рабочих местах и серверных станциях	909	0113	4624100000		1 155,00		1 155,00
Приобретение и установка отечественного общесистемного программного обеспечения на автоматизированные рабочие места	909	0113	4624111000		700,00		700,00
Закупка товаров, работ и услуг для обеспечения государственных (муниципальных) нужд	909	0113	4624111000	200	700,00		700,00



	Иные закупки товаров, работ и услуг для обеспечения государственных (муниципальных) нужд	909	0113	4624111000	240	700,00		700,00
	Приобретение и установка отечественного общесистемного программного обеспечения на серверные станции	909	0113	4624112000		455,00		455,00
	Закупка товаров, работ и услуг для обеспечения государственных (муниципальных) нужд	909	0113	4624112000	200	455,00		455,00
	Иные закупки товаров, работ и услуг для обеспечения государственных (муниципальных) нужд	909	0113	4624112000	240	455,00		455,00
	Основное мероприятие: переход на использование отечественного прикладного и специализированного программного обеспечения на автоматизированных рабочих местах и серверных станциях	909	0113	4624200000		490,00	-2,45	487,55
	Приобретение и установка отечественного прикладного и специализированного программного обеспечения на автоматизированные рабочие места	909	0113	4624211000		490,00	-2,45	487,55
	Закупка товаров, работ и услуг для обеспечения государственных (муниципальных) нужд	909	0113	4624211000	200	490,00	-2,45	487,55
	Иные закупки товаров, работ и услуг для обеспечения государственных (муниципальных) нужд	909	0113	4624211000	240	490,00	-2,45	487,55
	Непрограммные направления деятельности	909	0113	8800000000		100,00		100,00
	Исполнение судебных актов	909	0113	8800400000		100,00		100,00
	Иные бюджетные ассигнования	909	0113	8800400000	800	100,00		100,00
	Исполнение судебных актов	909	0113	8800400000	830	100,00		100,00
	Национальная экономика	909	0400			73 285,70	790,39	74 076,09
	Общеэкономические вопросы	909	0401			50 538,69	-45,88	50 492,81
	Муниципальная программа "Эффективное управление муниципальным имуществом ЗАТО Северск"	909	0401	4300000000		50 538,69	-45,88	50 492,81
	Обеспечивающая подпрограмма	909	0401	4340000000		50 538,69	-45,88	50 492,81
	Обеспечение деятельности	909	0401	4340099000		50 538,69	-45,88	50 492,81
	Расходы на выплаты персоналу в целях обеспечения выполнения функций государственными (муниципальными) органами, казенными учреждениями, органами управления государственными внебюджетными фондами	909	0401	4340099000	100	38 786,86		38 786,86
	Расходы на выплаты персоналу государственных (муниципальных) органов	909	0401	4340099000	120	38 786,86		38 786,86
	Закупка товаров, работ и услуг для обеспечения государственных (муниципальных) нужд	909	0401	4340099000	200	11 646,76	-45,88	11 600,88
	Иные закупки товаров, работ и услуг для обеспечения государственных (муниципальных) нужд	909	0401	4340099000	240	11 646,76	-45,88	11 600,88
	Социальное обеспечение и иные выплаты населению	909	0401	4340099000	300	4,85		4,85
	Социальные выплаты гражданам, кроме публичных нормативных социальных выплат	909	0401	4340099000	320	4,85		4,85
	Иные бюджетные ассигнования	909	0401	4340099000	800	100,22		100,22
	Уплата налогов, сборов и иных платежей	909	0401	4340099000	850	100,22		100,22
	Лесное хозяйство	909	0407			20 607,28	836,27	21 443,55
	Муниципальная программа "Обеспечение безопасности населения на территории ЗАТО Северск"	909	0407	4000000000		1 301,07		1 301,07
	Подпрограмма "Обеспечение первичных мер пожарной безопасности на территории ЗАТО Северск"	909	0407	4020000000		1 301,07		1 301,07

Основное мероприятие: организация обучения населения ЗАТО Северск в области пожарной безопасности	909	0407	4024200000		18,00		18,00
Закупка товаров, работ и услуг для обеспечения государственных (муниципальных) нужд	909	0407	4024200000	200	18,00		18,00
Иные закупки товаров, работ и услуг для обеспечения государственных (муниципальных) нужд	909	0407	4024200000	240	18,00		18,00
Основное мероприятие: Проведение комплекса противопожарных мер на территории ЗАТО Северск	909	0407	4024400000		1 283,07		1 283,07
Закупка товаров, работ и услуг для обеспечения государственных (муниципальных) нужд	909	0407	4024400000	200	1 283,07		1 283,07
Иные закупки товаров, работ и услуг для обеспечения государственных (муниципальных) нужд	909	0407	4024400000	240	1 283,07		1 283,07
Муниципальная программа "Эффективное управление муниципальным имуществом ЗАТО Северск"	909	0407	4300000000		19 306,21	836,27	20 142,48
Подпрограмма "Обеспечение устойчивого управления лесами ЗАТО Северск"	909	0407	4330000000		19 306,21	836,27	20 142,48
Ведомственная целевая программа "Обеспечение деятельности МКУ "Лесничество ЗАТО Северск"	909	0407	4332100000		16 806,21	836,27	17 642,48
Обеспечение деятельности МКУ "Лесничество ЗАТО Северск"	909	0407	4332188000		16 806,21	836,27	17 642,48
Расходы на выплаты персоналу в целях обеспечения выполнения функций государственными (муниципальными) органами, казенными учреждениями, органами управления государственными внебюджетными фондами	909	0407	4332188000	100	14 039,86		14 039,86
Расходы на выплаты персоналу казенных учреждений	909	0407	4332188000	110	14 039,86		14 039,86
Закупка товаров, работ и услуг для обеспечения государственных (муниципальных) нужд	909	0407	4332188000	200	2 539,21	836,27	3 375,48
Иные закупки товаров, работ и услуг для обеспечения государственных (муниципальных) нужд	909	0407	4332188000	240	2 539,21	836,27	3 375,48
Иные бюджетные ассигнования	909	0407	4332188000	800	227,14		227,14
Уплата налогов, сборов и иных платежей	909	0407	4332188000	850	227,14		227,14
Ведомственная целевая программа "Организация лесохозяйственных мероприятий"	909	0407	4332200000		2 500,00		2 500,00
Закупка товаров, работ и услуг для обеспечения государственных (муниципальных) нужд	909	0407	4332200000	200	2 500,00		2 500,00
Иные закупки товаров, работ и услуг для обеспечения государственных (муниципальных) нужд	909	0407	4332200000	240	2 500,00		2 500,00
Другие вопросы в области национальной экономики	909	0412			2 139,73		2 139,73
Муниципальная программа "Развитие предпринимательства в ЗАТО Северск"	909	0412	3000000000		0,10		0,10
Подпрограмма "Развитие эффективной инфраструктуры поддержки предпринимательства в ЗАТО Северск"	909	0412	3010000000		0,10		0,10
Основное мероприятие: создание условий для развития территории опережающего социально-экономического развития "Северск"	909	0412	3014200000		0,10		0,10
Иные бюджетные ассигнования	909	0412	3014200000	800	0,10		0,10



	Субсидии юридическим лицам (кроме некоммерческих организаций), индивидуальным предпринимателям, физическим лицам - производителям товаров, работ, услуг	909	0412	3014200000	810	0,10		0,10
	Муниципальная программа "Эффективное управление муниципальным имуществом ЗАТО Северск"	909	0412	4300000000		2 139,63		2 139,63
	Подпрограмма "Признание прав и регулирование отношений по муниципальной собственности ЗАТО Северск"	909	0412	4310000000		2 139,63		2 139,63
	Ведомственная целевая программа "Эффективное управление земельными ресурсами на территории ЗАТО Северск"	909	0412	4312300000		2 139,63		2 139,63
	Закупка товаров, работ и услуг для обеспечения государственных (муниципальных) нужд	909	0412	4312300000	200	192,05		192,05
	Иные закупки товаров, работ и услуг для обеспечения государственных (муниципальных) нужд	909	0412	4312300000	240	192,05		192,05
	Обеспечение условий софинансирования субсидии на проведение комплексных кадастровых работ на территории Томской области	909	0412	43123L5110		1 947,58		1 947,58
	Закупка товаров, работ и услуг для обеспечения государственных (муниципальных) нужд	909	0412	43123L5110	200	1 947,58		1 947,58
	Иные закупки товаров, работ и услуг для обеспечения государственных (муниципальных) нужд	909	0412	43123L5110	240	1 947,58		1 947,58
9	Счетная палата ЗАТО Северск	937				17 431,83	10,28	17 442,11
	Общегосударственные вопросы	937	0100			17 431,83	10,28	17 442,11
	Обеспечение деятельности финансовых, налоговых и таможенных органов и органов финансового (финансово-бюджетного) надзора	937	0106			17 406,83	10,28	17 417,11
	Непрограммные направления деятельности	937	0106	8800000000		17 406,83	10,28	17 417,11
	Обеспечение деятельности органов местного самоуправления и казенных учреждений	937	0106	8800100000		17 406,83	10,28	17 417,11
	Обеспечение деятельности	937	0106	8800199000		17 406,83	10,28	17 417,11
	Расходы на выплаты персоналу в целях обеспечения выполнения функций государственными (муниципальными) органами, казенными учреждениями, органами управления государственными внебюджетными фондами	937	0106	8800199000	100	14 201,34		14 201,34
	Расходы на выплаты персоналу государственных (муниципальных) органов	937	0106	8800199000	120	14 201,34		14 201,34
	Закупка товаров, работ и услуг для обеспечения государственных (муниципальных) нужд	937	0106	8800199000	200	3 191,53	10,28	3 201,81
	Иные закупки товаров, работ и услуг для обеспечения государственных (муниципальных) нужд	937	0106	8800199000	240	3 191,53	10,28	3 201,81
	Иные бюджетные ассигнования	937	0106	8800199000	800	13,96		13,96
	Уплата налогов, сборов и иных платежей	937	0106	8800199000	850	13,96		13,96
	Другие общегосударственные вопросы	937	0113			25,00		25,00
	Непрограммные направления деятельности	937	0113	8800000000		25,00		25,00
	Оплата членских, целевых и других взносов для участия городского округа ЗАТО Северск в различных Ассоциациях, межмуниципальных объединениях и организациях, некоммерческих организациях	937	0113	8800500000		25,00		25,00
	Иные бюджетные ассигнования	937	0113	8800500000	800	25,00		25,00
	Уплата налогов, сборов и иных платежей	937	0113	8800500000	850	25,00		25,00

10	УЖКХ ТпС	952				559 405,61	21 261,23	580 666,84
	Общегосударственные вопросы	952	0100			2 040,94	622,07	2 663,01
	Другие общегосударственные вопросы	952	0113			2 040,94	622,07	2 663,01
	Муниципальная программа "Цифровое развитие ЗАТО Северск"	952	0113	4600000000		190,94	172,07	363,01
	Подпрограмма "Цифровизация городского хозяйства "Умный город"	952	0113	4610000000		190,94	172,07	363,01
	Основное мероприятие: создание и введение в эксплуатацию системы интеллектуального видеонаблюдения в местах массового скопления людей	952	0113	4614500000		190,94	172,07	363,01
	Закупка товаров, работ и услуг для обеспечения государственных (муниципальных) нужд	952	0113	4614500000	200	190,94	172,07	363,01
	Иные закупки товаров, работ и услуг для обеспечения государственных (муниципальных) нужд	952	0113	4614500000	240	190,94	172,07	363,01
	Непрограммные направления деятельности	952	0113	8800000000		1 850,00	450,00	2 300,00
	Исполнение судебных актов	952	0113	8800400000		1 850,00	450,00	2 300,00
	Иные бюджетные ассигнования	952	0113	8800400000	800	1 850,00	450,00	2 300,00
	Уплата налогов, сборов и иных платежей	952	0113	8800400000	850	1 850,00	450,00	2 300,00
	Национальная экономика	952	0400			298 993,23	9 890,67	308 883,90
	Общеэкономические вопросы	952	0401			36 674,96	446,73	37 121,69
	Муниципальная программа "Улучшение качественного состояния объектов благоустройства и озеленения города Северска"	952	0401	3600000000		36 674,96	446,73	37 121,69
	Обеспечивающая подпрограмма УЖКХ ТпС	952	0401	3640000000		36 674,96	446,73	37 121,69
	Субвенции на осуществление государственных полномочий по регистрации и учету граждан, имеющих право на получение социальных выплат для приобретения жилья в связи с переселением из районов Крайнего Севера и приравненных к ним местностей	952	0401	3640040800		0,70		0,70
	Расходы на выплаты персоналу в целях обеспечения выполнения функций государственными (муниципальными) органами, казенными учреждениями, органами управления государственными внебюджетными фондами	952	0401	3640040800	100	0,62		0,62
	Расходы на выплаты персоналу государственных (муниципальных) органов	952	0401	3640040800	120	0,62		0,62
	Закупка товаров, работ и услуг для обеспечения государственных (муниципальных) нужд	952	0401	3640040800	200	0,08		0,08
	Иные закупки товаров, работ и услуг для обеспечения государственных (муниципальных) нужд	952	0401	3640040800	240	0,08		0,08
	Обеспечение деятельности	952	0401	3640099000		36 674,26	446,73	37 120,99
	Расходы на выплаты персоналу в целях обеспечения выполнения функций государственными (муниципальными) органами, казенными учреждениями, органами управления государственными внебюджетными фондами	952	0401	3640099000	100	32 911,13	436,98	33 348,11
	Расходы на выплаты персоналу государственных (муниципальных) органов	952	0401	3640099000	120	32 911,13	436,98	33 348,11
	Закупка товаров, работ и услуг для обеспечения государственных (муниципальных) нужд	952	0401	3640099000	200	3 675,52	9,75	3 685,27
	Иные закупки товаров, работ и услуг для обеспечения государственных (муниципальных) нужд	952	0401	3640099000	240	3 675,52	9,75	3 685,27
	Иные бюджетные ассигнования	952	0401	3640099000	800	87,61		87,61
	Уплата налогов, сборов и иных платежей	952	0401	3640099000	850	87,61		87,61
	Сельское хозяйство и рыболовство	952	0405			4 371,30		4 371,30

Муниципальная программа "Улучшение качественного состояния объектов благоустройства и озеленения города Северска"	952	0405	3600000000			4 371,30		4 371,30
Подпрограмма "Благоустройство города Северска"	952	0405	3620000000			4 324,00		4 324,00
Ведомственная целевая программа "Проведение мероприятий для обеспечения безопасных и комфортных условий проживания на территории города Северска"	952	0405	3622200000			4 324,00		4 324,00
Субвенции на осуществление отдельных государственных полномочий по регулированию численности безнадзорных животных	952	0405	3622240160			4 324,00		4 324,00
Закупка товаров, работ и услуг для обеспечения государственных (муниципальных) нужд	952	0405	3622240160	200		4 324,00		4 324,00
Иные закупки товаров, работ и услуг для обеспечения государственных (муниципальных) нужд	952	0405	3622240160	240		4 324,00		4 324,00
Обеспечивающая подпрограмма УЖКХ ТиС	952	0405	3640000000			47,30		47,30
Субвенции на осуществление отдельных государственных полномочий по организации мероприятий при осуществлении деятельности по обращению с животными без владельцев (на осуществление управленческих функций органами местного самоуправления)	952	0405	3640040170			47,30		47,30
Расходы на выплаты персоналу в целях обеспечения выполнения функций государственными (муниципальными) органами, казенными учреждениями, органами управления государственными внебюджетными фондами	952	0405	3640040170	100		47,30		47,30
Расходы на выплаты персоналу государственных (муниципальных) органов	952	0405	3640040170	120		47,30		47,30
Транспорт	952	0408				12 418,16		12 418,16
Муниципальная программа "Дорожная деятельность и транспортное обслуживание на территории ЗАТО Северск"	952	0408	4700000000			12 418,16		12 418,16
Подпрограмма "Транспортное обслуживание населения в границах ЗАТО Северск"	952	0408	4740000000			12 418,16		12 418,16
Ведомственная целевая программа "Организация транспортного обслуживания населения ЗАТО Северск автомобильным транспортом по муниципальным маршрутам регулярных перевозок"	952	0408	4742100000			12 418,16		12 418,16
Осуществление регулярных перевозок пассажиров по муниципальным маршрутам	952	0408	4742113000			7 549,26		7 549,26
Закупка товаров, работ и услуг для обеспечения государственных (муниципальных) нужд	952	0408	4742113000	200		7 549,26		7 549,26
Иные закупки товаров, работ и услуг для обеспечения государственных (муниципальных) нужд	952	0408	4742113000	240		7 549,26		7 549,26
Субсидии на возмещение недополученных доходов по осуществлению пассажирских перевозок автомобильным транспортом на муниципальных маршрутах регулярных перевозок	952	0408	4742114000			2 072,99		2 072,99
Иные бюджетные ассигнования	952	0408	4742114000	800		2 072,99		2 072,99
Субсидии юридическим лицам (кроме некоммерческих организаций), индивидуальным предпринимателям, физическим лицам - производителям товаров, работ, услуг	952	0408	4742114000	810		2 072,99		2 072,99

Субсидии на возмещение недополученных доходов по осуществлению пассажирских перевозок автомобильным транспортом на муниципальных маршрутах регулярных перевозок по проездным билетам	952	0408	4742117000		1 427,91		1 427,91
Иные бюджетные ассигнования	952	0408	4742117000	800	1 427,91		1 427,91
Субсидии юридическим лицам (кроме некоммерческих организаций), индивидуальным предпринимателям, физическим лицам - производителям товаров, работ, услуг	952	0408	4742117000	810	1 427,91		1 427,91
Субсидии на возмещение недополученных доходов по осуществлению пассажирских перевозок автомобильным транспортом на муниципальных маршрутах регулярных перевозок детей мобилизованных и добровольцев	952	0408	4742119000		1 368,00		1 368,00
Иные бюджетные ассигнования	952	0408	4742119000	800	1 368,00		1 368,00
Субсидии юридическим лицам (кроме некоммерческих организаций), индивидуальным предпринимателям, физическим лицам - производителям товаров, работ, услуг	952	0408	4742119000	810	1 368,00		1 368,00
Дорожное хозяйство (дорожные фонды)	952	0409			245 528,81	9 443,94	254 972,75
Муниципальная программа "Повышение энергоэффективности в ЗАТО Северск"	952	0409	3700000000		1 903,49		1 903,49
Подпрограмма "Развитие сетей энергоснабжения в ЗАТО Северск"	952	0409	3720000000		1 903,49		1 903,49
Ведомственная целевая программа "Организация уличного освещения и текущего содержания электрооборудования объектов благоустройства и объектов дорожного обустройства ЗАТО Северск"	952	0409	3722100000		1 903,49		1 903,49
Предоставление субсидий бюджетным, автономным учреждениям и иным некоммерческим организациям	952	0409	3722100000	600	1 903,49		1 903,49
Субсидии бюджетным учреждениям	952	0409	3722100000	610	1 903,49		1 903,49
Муниципальная программа "Улучшение жизнедеятельности внегородских территорий ЗАТО Северск"	952	0409	3900000000		6 360,25	637,52	6 997,77
Подпрограмма "Содержание и ремонт улично-дорожной сети и благоустройство внегородских территорий ЗАТО Северск"	952	0409	3910000000		6 360,25	637,52	6 997,77
Основное мероприятие: содержание и ремонт улично-дорожной сети внегородских территорий ЗАТО Северск	952	0409	3914200000		6 360,25	637,52	6 997,77
Закупка товаров, работ и услуг для обеспечения государственных (муниципальных) нужд	952	0409	3914200000	200	6 360,25	637,52	6 997,77
Иные закупки товаров, работ и услуг для обеспечения государственных (муниципальных) нужд	952	0409	3914200000	240	6 360,25	637,52	6 997,77
Муниципальная программа "Обеспечение безопасности населения на территории ЗАТО Северск"	952	0409	4000000000		452,72		452,72
Подпрограмма "Обеспечение первичных мер пожарной безопасности на территории ЗАТО Северск"	952	0409	4020000000		452,72		452,72
Основное мероприятие: Проведение комплекса противопожарных мер на территории ЗАТО Северск	952	0409	4024400000		452,72		452,72
Закупка товаров, работ и услуг для обеспечения государственных (муниципальных) нужд	952	0409	4024400000	200	452,72		452,72
Иные закупки товаров, работ и услуг для обеспечения государственных (муниципальных) нужд	952	0409	4024400000	240	452,72		452,72



Муниципальная программа "Дорожная деятельность и транспортное обслуживание на территории ЗАТО Северск"	952	0409	4700000000		236 812,35	8 806,42	245 618,77
Подпрограмма "Повышение безопасности дорожного движения на территории ЗАТО Северск"	952	0409	4720000000		17 203,13	1 224,76	18 427,89
Ведомственная целевая программа "Организация мероприятий по техническому обслуживанию и текущему содержанию технических средств организации дорожного движения на территории ЗАТО Северск Томской области"	952	0409	4722100000		2 050,35		2 050,35
Предоставление субсидий бюджетным, автономным учреждениям и иным некоммерческим организациям	952	0409	4722100000	600	2 050,35		2 050,35
Субсидии бюджетным учреждениям	952	0409	4722100000	610	2 050,35		2 050,35
Основное мероприятие: приведение объектов муниципальной собственности в соответствие с требованиями нормативных стандартов в части безопасности дорожного движения	952	0409	4724300000		15 152,78	1 224,76	16 377,54
Закупка товаров, работ и услуг для обеспечения государственных (муниципальных) нужд	952	0409	4724300000	200	14 085,97	1 224,76	15 310,73
Иные закупки товаров, работ и услуг для обеспечения государственных (муниципальных) нужд	952	0409	4724300000	240	14 085,97	1 224,76	15 310,73
Предоставление субсидий бюджетным, автономным учреждениям и иным некоммерческим организациям	952	0409	4724300000	600	1 066,81		1 066,81
Субсидии бюджетным учреждениям	952	0409	4724300000	610	1 066,81		1 066,81
Подпрограмма "Обеспечение сохранности и доступности автомобильных дорог г.Северска, улучшение транспортной инфраструктуры"	952	0409	4730000000		219 442,22	7 379,66	226 821,88
Ведомственная целевая программа "Текущее содержание объектов улично-дорожной сети г.Северска"	952	0409	4732100000		216 123,57	7 379,66	223 503,23
Закупка товаров, работ и услуг для обеспечения государственных (муниципальных) нужд	952	0409	4732100000	200	39 289,21	1 305,46	40 594,67
Иные закупки товаров, работ и услуг для обеспечения государственных (муниципальных) нужд	952	0409	4732100000	240	39 289,21	1 305,46	40 594,67
Предоставление субсидий бюджетным, автономным учреждениям и иным некоммерческим организациям	952	0409	4732100000	600	176 834,36	6 074,20	182 908,56
Субсидии бюджетным учреждениям	952	0409	4732100000	610	176 834,36	6 074,20	182 908,56
Основное мероприятие: организация гостевых стоянок автотранспорта и расширение внутриквартальных проездов	952	0409	4734100000		3 318,65		3 318,65
Закупка товаров, работ и услуг для обеспечения государственных (муниципальных) нужд	952	0409	4734100000	200	3 318,65		3 318,65
Иные закупки товаров, работ и услуг для обеспечения государственных (муниципальных) нужд	952	0409	4734100000	240	3 318,65		3 318,65
Подпрограмма "Транспортное обслуживание населения в границах ЗАТО Северск"	952	0409	4740000000		167,00	202,00	369,00
Основное мероприятие: устройство и ремонт остановок общественного транспорта	952	0409	4744100000		167,00	202,00	369,00
Закупка товаров, работ и услуг для обеспечения государственных (муниципальных) нужд	952	0409	4744100000	200		202,00	202,00

	Иные закупки товаров, работ и услуг для обеспечения государственных (муниципальных) нужд	952	0409	4744100000	240		202,00	202,00
	Предоставление субсидий бюджетным, автономным учреждениям и иным некоммерческим организациям	952	0409	4744100000	600	167,00		167,00
	Субсидии бюджетным учреждениям	952	0409	4744100000	610	167,00		167,00
	Жилищно-коммунальное хозяйство	952	0500			242 887,45	9 397,56	252 285,01
	Жилищное хозяйство	952	0501			18 442,53	2 716,80	21 159,33
	Муниципальная программа "Повышение энергоэффективности в ЗАТО Северск"	952	0501	3700000000		1 392,82		1 392,82
	Подпрограмма "Повышение энергетической эффективности в муниципальном и жилищном секторе"	952	0501	3710000000		1 392,82		1 392,82
	Основное мероприятие: реализация энергосберегающих мероприятий в жилищном секторе	952	0501	3714200000		1 392,82		1 392,82
	Закупка товаров, работ и услуг для обеспечения государственных (муниципальных) нужд	952	0501	3714200000	200	1 392,82		1 392,82
	Иные закупки товаров, работ и услуг для обеспечения государственных (муниципальных) нужд	952	0501	3714200000	240	1 392,82		1 392,82
	Муниципальная программа "Обеспечение доступным и комфортным жильем граждан ЗАТО Северск"	952	0501	3800000000		17 049,71	2 716,80	19 766,51
	Подпрограмма "Строительство (приобретение) жилья и ликвидация аварийного жилищного фонда в ЗАТО Северск"	952	0501	3810000000		10,10		10,10
	Ведомственная целевая программа "Обследование технического состояния многоквартирных домов ЗАТО Северск"	952	0501	3812100000		10,00		10,00
	Закупка товаров, работ и услуг для обеспечения государственных (муниципальных) нужд	952	0501	3812100000	200	10,00		10,00
	Иные закупки товаров, работ и услуг для обеспечения государственных (муниципальных) нужд	952	0501	3812100000	240	10,00		10,00
	Основное мероприятие: строительство многоквартирных домов (приобретение квартир) для расселения аварийного жилищного фонда	952	0501	3814100000		0,10		0,10
	Иные бюджетные ассигнования	952	0501	3814100000	800	0,10		0,10
	Уплата налогов, сборов и иных платежей	952	0501	3814100000	850	0,10		0,10
	Подпрограмма "Содержание и управление многоквартирными домами в ЗАТО Северск"	952	0501	3820000000		17 039,61	2 716,80	19 756,41
	Ведомственная целевая программа "Ремонт жилых помещений, находящихся в муниципальной собственности ЗАТО Северск"	952	0501	3822100000		5 070,95	-9,75	5 061,20
	Закупка товаров, работ и услуг для обеспечения государственных (муниципальных) нужд	952	0501	3822100000	200	5 070,95	-9,75	5 061,20
	Иные закупки товаров, работ и услуг для обеспечения государственных (муниципальных) нужд	952	0501	3822100000	240	5 070,95	-9,75	5 061,20
	Ведомственная целевая программа "Содержание жилых помещений до заселения муниципального жилищного фонда ЗАТО Северск"	952	0501	3822200000		2 249,71	1 300,00	3 549,71
	Закупка товаров, работ и услуг для обеспечения государственных (муниципальных) нужд	952	0501	3822200000	200	2 249,71	1 300,00	3 549,71
	Иные закупки товаров, работ и услуг для обеспечения государственных (муниципальных) нужд	952	0501	3822200000	240	2 249,71	1 300,00	3 549,71



Ведомственная целевая программа "Мероприятия по развитию и поддержке деятельности товариществ собственников жилья в ЗАТО Северск"	952	0501	3822400000			1,88		1,88
Закупка товаров, работ и услуг для обеспечения государственных (муниципальных) нужд	952	0501	3822400000	200		1,88		1,88
Иные закупки товаров, работ и услуг для обеспечения государственных (муниципальных) нужд	952	0501	3822400000	240		1,88		1,88
Ведомственная целевая программа "Финансовое обеспечение капитального ремонта общего имущества в многоквартирных домах ЗАТО Северск в части муниципального жилищного фонда"	952	0501	3822500000			9 586,10	1 426,55	11 012,65
Закупка товаров, работ и услуг для обеспечения государственных (муниципальных) нужд	952	0501	3822500000	200		9 586,10	1 426,55	11 012,65
Иные закупки товаров, работ и услуг для обеспечения государственных (муниципальных) нужд	952	0501	3822500000	240		9 586,10	1 426,55	11 012,65
Ведомственная целевая программа "Организация оценки недвижимости и регистрации права собственности на жилые помещения жилищного фонда ЗАТО Северск"	952	0501	3822600000			121,15		121,15
Закупка товаров, работ и услуг для обеспечения государственных (муниципальных) нужд	952	0501	3822600000	200		121,15		121,15
Иные закупки товаров, работ и услуг для обеспечения государственных (муниципальных) нужд	952	0501	3822600000	240		121,15		121,15
Основное мероприятие: изготовление и установка пандусов и поручней в жилых домах	952	0501	3824100000			9,82		9,82
Закупка товаров, работ и услуг для обеспечения государственных (муниципальных) нужд	952	0501	3824100000	200		9,82		9,82
Иные закупки товаров, работ и услуг для обеспечения государственных (муниципальных) нужд	952	0501	3824100000	240		9,82		9,82
Коммунальное хозяйство	952	0502				24 459,79	6 015,47	30 475,26
Муниципальная программа "Повышение энергоэффективности в ЗАТО Северск"	952	0502	3700000000			216,43		216,43
Подпрограмма "Повышение энергетической эффективности в муниципальном и жилищном секторе"	952	0502	3710000000			0,01		0,01
Основное мероприятие: реализация организационно-технических мероприятий по повышению энергоэффективности потребления энергетических ресурсов ОМСУ и МУ	952	0502	3714100000			0,01		0,01
Закупка товаров, работ и услуг для обеспечения государственных (муниципальных) нужд	952	0502	3714100000	200		0,01		0,01
Иные закупки товаров, работ и услуг для обеспечения государственных (муниципальных) нужд	952	0502	3714100000	240		0,01		0,01
Подпрограмма "Развитие сетей энергоснабжения в ЗАТО Северск"	952	0502	3720000000			216,42		216,42
Основное мероприятие: модернизация освещения пешеходных переходов г.Северска	952	0502	3724300000			216,42		216,42
Закупка товаров, работ и услуг для обеспечения государственных (муниципальных) нужд	952	0502	3724300000	200		216,42		216,42
Иные закупки товаров, работ и услуг для обеспечения государственных (муниципальных) нужд	952	0502	3724300000	240		216,42		216,42

Муниципальная программа "Улучшение жизнедеятельности внегородских территорий ЗАТО Северск"	952	0502	3900000000		5 574,55	1 500,00	7 074,55
Подпрограмма "Создание условий для развития субъектов малых форм хозяйствования и обеспечения граждан внегородских территорий услугами теплоснабжения и водоснабжения"	952	0502	3920000000		5 574,55	1 500,00	7 074,55
Ведомственная целевая программа "Оказание услуг водоснабжения и водоотведения населению на внегородских территориях ЗАТО Северск"	952	0502	3922300000		5 574,55	1 500,00	7 074,55
Субсидии на финансовое обеспечение затрат, связанных с осуществлением услуг водоснабжения и водоотведения населению на внегородских территориях ЗАТО Северск	952	0502	3922323000		5 574,55	1 500,00	7 074,55
Иные бюджетные ассигнования	952	0502	3922323000	800	5 574,55	1 500,00	7 074,55
Субсидии юридическим лицам (кроме некоммерческих организаций), индивидуальным предпринимателям, физическим лицам - производителям товаров, работ, услуг	952	0502	3922323000	810	5 574,55	1 500,00	7 074,55
Программа "Комплексное развитие систем коммунальной инфраструктуры ЗАТО Северск" на 2013 год и на перспективу до 2035 года	952	0502	8000000000		18 668,81	4 515,47	23 184,28
Инвестиционные проекты по развитию электрических сетей на территории ЗАТО Северск	952	0502	8004100000		450,21		450,21
Закупка товаров, работ и услуг для обеспечения государственных (муниципальных) нужд	952	0502	8004100000	200	450,21		450,21
Иные закупки товаров, работ и услуг для обеспечения государственных (муниципальных) нужд	952	0502	8004100000	240	450,21		450,21
Инвестиционные проекты по развитию системы теплоснабжения на территории ЗАТО Северск	952	0502	8004200000		14 113,09	4 511,75	18 624,84
Закупка товаров, работ и услуг для обеспечения государственных (муниципальных) нужд	952	0502	8004200000	200	10 596,60	4 511,75	15 108,35
Иные закупки товаров, работ и услуг для обеспечения государственных (муниципальных) нужд	952	0502	8004200000	240	10 596,60	4 511,75	15 108,35
Субсидии на финансовое обеспечение затрат, связанных с реализацией концессионного соглашения на внегородских территориях ЗАТО Северск	952	0502	8004225000		3 516,49		3 516,49
Иные бюджетные ассигнования	952	0502	8004225000	800	3 516,49		3 516,49
Субсидии юридическим лицам (кроме некоммерческих организаций), индивидуальным предпринимателям, физическим лицам - производителям товаров, работ, услуг	952	0502	8004225000	810	3 516,49		3 516,49
Инвестиционные проекты по развитию системы водоснабжения на территории ЗАТО Северск	952	0502	8004300000		4 105,51	-161,28	3 944,23
Закупка товаров, работ и услуг для обеспечения государственных (муниципальных) нужд	952	0502	8004300000	200	3 525,56	-161,28	3 364,28
Иные закупки товаров, работ и услуг для обеспечения государственных (муниципальных) нужд	952	0502	8004300000	240	3 525,56	-161,28	3 364,28
Обеспечение условий софинансирования на проведение мероприятий по реконструкции и капитальному ремонту систем коммунальной инфраструктуры	952	0502	80043S1290		579,95		579,95



	Закупка товаров, работ и услуг для обеспечения государственных (муниципальных) нужд	952	0502	80043S1290	200	579,95		579,95
	Иные закупки товаров, работ и услуг для обеспечения государственных (муниципальных) нужд	952	0502	80043S1290	240	579,95		579,95
	Инвестиционные проекты по развитию инженерной инфраструктуры и городского освещения на территории ЗАТО Северск	952	0502	8004600000			165,00	165,00
	Закупка товаров, работ и услуг для обеспечения государственных (муниципальных) нужд	952	0502	8004600000	200		165,00	165,00
	Иные закупки товаров, работ и услуг для обеспечения государственных (муниципальных) нужд	952	0502	8004600000	240		165,00	165,00
	Благоустройство	952	0503			151 910,32	665,29	152 575,61
	Муниципальная программа "Улучшение качественного состояния объектов благоустройства и озеленения города Северска"	952	0503	3600000000		92 944,13	54,01	92 998,14
	Подпрограмма "Озеленение города Северска"	952	0503	3610000000		25 339,37	390,74	25 730,11
	Ведомственная целевая программа "Организация мероприятий по текущему содержанию объектов озеленения города Северска"	952	0503	3612100000		24 656,09	390,74	25 046,83
	Закупка товаров, работ и услуг для обеспечения государственных (муниципальных) нужд	952	0503	3612100000	200	4 734,45	390,74	5 125,19
	Иные закупки товаров, работ и услуг для обеспечения государственных (муниципальных) нужд	952	0503	3612100000	240	4 734,45	390,74	5 125,19
	Предоставление субсидий бюджетным, автономным учреждениям и иным некоммерческим организациям	952	0503	3612100000	600	19 921,64		19 921,64
	Субсидии бюджетным учреждениям	952	0503	3612100000	610	19 921,64		19 921,64
	Ведомственная целевая программа "Восстановление зеленого фонда города Северска"	952	0503	3612200000		683,28		683,28
	Предоставление субсидий бюджетным, автономным учреждениям и иным некоммерческим организациям	952	0503	3612200000	600	683,28		683,28
	Субсидии бюджетным учреждениям	952	0503	3612200000	610	683,28		683,28
	Подпрограмма "Благоустройство города Северска"	952	0503	3620000000		67 604,76	-336,73	67 268,03
	Ведомственная целевая программа "Текущее содержание и ремонт объектов благоустройства на территории города Северска"	952	0503	3622100000		67 125,26	-336,73	66 788,53
	Закупка товаров, работ и услуг для обеспечения государственных (муниципальных) нужд	952	0503	3622100000	200	52 886,84	-336,73	52 550,11
	Иные закупки товаров, работ и услуг для обеспечения государственных (муниципальных) нужд	952	0503	3622100000	240	52 886,84	-336,73	52 550,11
	Социальное обеспечение и иные выплаты населению	952	0503	3622100000	300	148,00		148,00
	Иные выплаты населению	952	0503	3622100000	360	148,00		148,00
	Предоставление субсидий бюджетным, автономным учреждениям и иным некоммерческим организациям	952	0503	3622100000	600	13 599,24		13 599,24
	Субсидии бюджетным учреждениям	952	0503	3622100000	610	13 599,24		13 599,24
	Субсидии на ликвидацию мест несанкционированного складирования отходов	952	0503	3622140190		384,20		384,20
	Закупка товаров, работ и услуг для обеспечения государственных (муниципальных) нужд	952	0503	3622140190	200	384,20		384,20

	Иные закупки товаров, работ и услуг для обеспечения государственных (муниципальных) нужд	952	0503	3622140190	240	384,20		384,20
	Обеспечение условий софинансирования субсидии на ликвидацию мест несанкционированного складирования отходов	952	0503	36221S0190		106,98		106,98
	Закупка товаров, работ и услуг для обеспечения государственных (муниципальных) нужд	952	0503	36221S0190	200	106,98		106,98
	Иные закупки товаров, работ и услуг для обеспечения государственных (муниципальных) нужд	952	0503	36221S0190	240	106,98		106,98
	Ведомственная целевая программа "Проведение мероприятий для обеспечения безопасных и комфортных условий проживания на территории города Северска"	952	0503	3622200000		479,50		479,50
	Закупка товаров, работ и услуг для обеспечения государственных (муниципальных) нужд	952	0503	3622200000	200	479,50		479,50
	Иные закупки товаров, работ и услуг для обеспечения государственных (муниципальных) нужд	952	0503	3622200000	240	479,50		479,50
	Муниципальная программа "Повышение энергоэффективности в ЗАТО Северск"	952	0503	3700000000		44 937,89	600,00	45 537,89
	Подпрограмма "Развитие сетей энергоснабжения в ЗАТО Северск"	952	0503	3720000000		44 937,89	600,00	45 537,89
	Ведомственная целевая программа "Организация уличного освещения и текущего содержания электрооборудования объектов благоустройства и объектов дорожного обустройства ЗАТО Северск"	952	0503	3722100000		44 937,89	600,00	45 537,89
	Закупка товаров, работ и услуг для обеспечения государственных (муниципальных) нужд	952	0503	3722100000	200	44 493,98	600,00	45 093,98
	Иные закупки товаров, работ и услуг для обеспечения государственных (муниципальных) нужд	952	0503	3722100000	240	44 493,98	600,00	45 093,98
	Предоставление субсидий бюджетным, автономным учреждениям и иным некоммерческим организациям	952	0503	3722100000	600	443,91		443,91
	Субсидии бюджетным учреждениям	952	0503	3722100000	610	443,91		443,91
	Муниципальная программа "Обеспечение безопасности населения на территории ЗАТО Северск"	952	0503	4000000000		29,10		29,10
	Подпрограмма "Обеспечение первичных мер пожарной безопасности на территории ЗАТО Северск"	952	0503	4020000000		29,10		29,10
	Основное мероприятие: Проведение комплекса противопожарных мер на территории ЗАТО Северск	952	0503	4024400000		29,10		29,10
	Закупка товаров, работ и услуг для обеспечения государственных (муниципальных) нужд	952	0503	4024400000	200	29,10		29,10
	Иные закупки товаров, работ и услуг для обеспечения государственных (муниципальных) нужд	952	0503	4024400000	240	29,10		29,10
	Муниципальная программа "Формирование современной городской среды ЗАТО Северск"	952	0503	4500000000		13 999,20	11,28	14 010,48
	Подпрограмма "Благоустройство дворовых территорий"	952	0503	4510000000		13 999,20	11,28	14 010,48
	Основное мероприятие: Оснащение дворовых территорий игровым и спортивным оборудованием	952	0503	4514100000		13 999,20	11,28	14 010,48
	Закупка товаров, работ и услуг для обеспечения государственных (муниципальных) нужд	952	0503	4514100000	200	3 033,76	11,28	3 045,04



	Иные закупки товаров, работ и услуг для обеспечения государственных (муниципальных) нужд	952	0503	4514100000	240	3 033,76	11,28	3 045,04
	Предоставление субсидий бюджетным, автономным учреждениям и иным некоммерческим организациям	952	0503	4514100000	600	10 965,44		10 965,44
	Субсидии некоммерческим организациям (за исключением государственных (муниципальных) учреждений)	952	0503	4514100000	630	10 965,44		10 965,44
	Другие вопросы в области жилищно-коммунального хозяйства	952	0505			48 074,81		48 074,81
	Муниципальная программа "Обеспечение доступным и комфортным жильем граждан ЗАТО Северск"	952	0505	3800000000		1 810,30		1 810,30
	Подпрограмма "Строительство (приобретение) жилья и ликвидация аварийного жилищного фонда в ЗАТО Северск"	952	0505	3810000000		1 172,86		1 172,86
	Основное мероприятие: оплата расходов по договорам пожизненной ренты	952	0505	3814400000		1 172,86		1 172,86
	Закупка товаров, работ и услуг для обеспечения государственных (муниципальных) нужд	952	0505	3814400000	200	75,00		75,00
	Иные закупки товаров, работ и услуг для обеспечения государственных (муниципальных) нужд	952	0505	3814400000	240	75,00		75,00
	Социальное обеспечение и иные выплаты населению	952	0505	3814400000	300	1 097,86		1 097,86
	Социальные выплаты гражданам, кроме публичных нормативных социальных выплат	952	0505	3814400000	320	1 097,86		1 097,86
	Подпрограмма "Содержание и управление многоквартирными домами в ЗАТО Северск"	952	0505	3820000000		637,44		637,44
	Ведомственная целевая программа "Организация и обеспечение деятельности ГОС в ЗАТО Северск"	952	0505	3822300000		637,44		637,44
	Предоставление субсидий бюджетным, автономным учреждениям и иным некоммерческим организациям	952	0505	3822300000	600	637,44		637,44
	Субсидии некоммерческим организациям (за исключением государственных (муниципальных) учреждений)	952	0505	3822300000	630	637,44		637,44
	Муниципальная программа "Дорожная деятельность и транспортное обслуживание на территории ЗАТО Северск"	952	0505	4700000000		46 264,51		46 264,51
	Подпрограмма "Обеспечение сохранности и доступности автомобильных дорог г.Северска, улучшение транспортной инфраструктуры"	952	0505	4730000000		46 264,51		46 264,51
	Ведомственная целевая программа "Обеспечение контроля качества выполнения работ по ремонту и содержанию объектов улично-дорожной сети и транспортного обслуживания"	952	0505	4732200000		46 264,51		46 264,51
	Обеспечение деятельности МКУ "Технический Центр"	952	0505	4732288000		46 264,51		46 264,51
	Расходы на выплаты персоналу в целях обеспечения выполнения функций государственными (муниципальными) органами, казенными учреждениями, органами управления государственными внебюджетными фондами	952	0505	4732288000	100	41 269,43		41 269,43
	Расходы на выплаты персоналу казенных учреждений	952	0505	4732288000	110	41 269,43		41 269,43
	Закупка товаров, работ и услуг для обеспечения государственных (муниципальных) нужд	952	0505	4732288000	200	4 682,24		4 682,24

	Иные закупки товаров, работ и услуг для обеспечения государственных (муниципальных) нужд	952	0505	4732288000	240	4 682,24		4 682,24
	Иные бюджетные ассигнования	952	0505	4732288000	800	312,84		312,84
	Уплата налогов, сборов и иных платежей	952	0505	4732288000	850	312,84		312,84
	Социальная политика	952	1000			15 483,99	1 350,93	16 834,92
	Социальное обеспечение населения	952	1003			624,75	-624,75	
	Муниципальная программа "Обеспечение доступным и комфортным жильем граждан ЗАТО Северск"	952	1003	3800000000		624,75	-624,75	
	Подпрограмма "Строительство (приобретение) жилья и ликвидация аварийного жилищного фонда в ЗАТО Северск"	952	1003	3810000000		624,75	-624,75	
	Основное мероприятие: реализация проекта "Губернаторская ипотека" на территории Томской области"	952	1003	3814300000		624,75	-624,75	
	Субсидии на частичное возмещение процентной ставки, частичную оплату первоначального взноса по ипотечным жилищным кредитам, взятым на приобретение вновь построенного жилья у застройщиков по договорам купли - продажи	952	1003	3814340890		416,50	-416,50	
	Социальное обеспечение и иные выплаты населению	952	1003	3814340890	300	416,50	-416,50	
	Социальные выплаты гражданам, кроме публичных нормативных социальных выплат	952	1003	3814340890	320	416,50	-416,50	
	Обеспечение условий софинансирования субсидии на частичное возмещение процентной ставки, частичную оплату первоначального взноса по ипотечным жилищным кредитам, взятым на приобретение вновь построенного жилья у застройщиков по договорам купли - продажи	952	1003	38143S0890		208,25	-208,25	
	Социальное обеспечение и иные выплаты населению	952	1003	38143S0890	300	208,25	-208,25	
	Социальные выплаты гражданам, кроме публичных нормативных социальных выплат	952	1003	38143S0890	320	208,25	-208,25	
	Охрана семьи и детства	952	1004			14 859,24	1 975,68	16 834,92
	Муниципальная программа "Формирование благоприятного социального климата в ЗАТО Северск"	952	1004	3500000000		7 025,40		7 025,40
	Подпрограмма "Опека детей-сирот и детей, оставшихся без попечения родителей"	952	1004	3530000000		7 025,40		7 025,40
	Основное мероприятие: обеспечение жильем детей-сирот и детей, оставшихся без попечения родителей, и проведение ремонта жилых помещений, принадлежащих детям-сиротам и детям, оставшимся без попечения родителей	952	1004	3534200000		7 025,40		7 025,40
	Субвенции на осуществление отдельных государственных полномочий на проведение ремонта жилых помещений, единственными собственниками которых являются дети-сироты и дети, оставшиеся без попечения родителей	952	1004	3534240750		169,00		169,00
	Закупка товаров, работ и услуг для обеспечения государственных (муниципальных) нужд	952	1004	3534240750	200	169,00		169,00
	Иные закупки товаров, работ и услуг для обеспечения государственных (муниципальных) нужд	952	1004	3534240750	240	169,00		169,00

Субвенции на предоставление жилых помещений детям-сиротам и детям, оставшимся без попечения родителей, лицам из их числа по договорам найма специализированных жилых помещений	952	1004	3534240820		4 219,16		4 219,16
Капитальные вложения в объекты государственной (муниципальной) собственности	952	1004	3534240820	400	4 219,16		4 219,16
Бюджетные инвестиции	952	1004	3534240820	410	4 219,16		4 219,16
Предоставление жилых помещений детям-сиротам и детям, оставшимся без попечения родителей, лицам из их числа по договорам найма специализированных жилых помещений	952	1004	35342R0820		2 637,24		2 637,24
Капитальные вложения в объекты государственной (муниципальной) собственности	952	1004	35342R0820	400	2 637,24		2 637,24
Бюджетные инвестиции	952	1004	35342R0820	410	2 637,24		2 637,24
Непрограммные направления деятельности	952	1004	8800000000		7 833,84	1 975,68	9 809,52
Исполнение судебных актов	952	1004	8800400000		7 833,84	1 975,68	9 809,52
Капитальные вложения в объекты государственной (муниципальной) собственности	952	1004	8800400000	400	5 897,39	1 975,68	7 873,07
Бюджетные инвестиции	952	1004	8800400000	410	5 897,39	1 975,68	7 873,07
Исполнение судебных актов за счет остатков межбюджетных трансфертов	952	1004	8800400300		1 936,45		1 936,45
Капитальные вложения в объекты государственной (муниципальной) собственности	952	1004	8800400300	400	1 936,45		1 936,45
Бюджетные инвестиции	952	1004	8800400300	410	1 936,45		1 936,45
11 УКС Администрации ЗАТО Северск	953				766 833,61	3 085,57	769 919,18
Общегосударственные вопросы	953	0100			2 506,00		2 506,00
Другие общегосударственные вопросы	953	0113			2 506,00		2 506,00
Муниципальная программа "Обеспечение безопасности населения на территории ЗАТО Северск"	953	0113	4000000000		2 500,00		2 500,00
Подпрограмма "Обеспечение первичных мер пожарной безопасности на территории ЗАТО Северск"	953	0113	4020000000		2 500,00		2 500,00
Основное мероприятие: обеспечение пожарной безопасности в муниципальных учреждениях	953	0113	4024300000		2 500,00		2 500,00
Закупка товаров, работ и услуг для обеспечения государственных (муниципальных) нужд	953	0113	4024300000	200	2 500,00		2 500,00
Иные закупки товаров, работ и услуг для обеспечения государственных (муниципальных) нужд	953	0113	4024300000	240	2 500,00		2 500,00
Непрограммные направления деятельности	953	0113	8800000000		6,00		6,00
Исполнение судебных актов	953	0113	8800400000		6,00		6,00
Иные бюджетные ассигнования	953	0113	8800400000	800	6,00		6,00
Исполнение судебных актов	953	0113	8800400000	830	6,00		6,00
Национальная безопасность и правоохранительная деятельность	953	0300			6 000,00		6 000,00
Гражданская оборона	953	0309			6 000,00		6 000,00
Муниципальная программа "Обеспечение безопасности населения на территории ЗАТО Северск"	953	0309	4000000000		6 000,00		6 000,00
Подпрограмма "Повышение уровня защиты населения и территории ЗАТО Северск от чрезвычайных ситуаций мирного и военного времени"	953	0309	4030000000		6 000,00		6 000,00
Основное мероприятие: совершенствование системы оповещения населения ЗАТО Северск	953	0309	4034300000		6 000,00		6 000,00
Капитальные вложения в объекты государственной (муниципальной) собственности	953	0309	4034300000	400	6 000,00		6 000,00
Бюджетные инвестиции	953	0309	4034300000	410	6 000,00		6 000,00

Национальная экономика	953	0400			418 699,37	844,88	419 544,25
Общеэкономические вопросы	953	0401			28 173,05	802,88	28 975,93
Муниципальная программа "Дорожная деятельность и транспортное обслуживание на территории ЗАТО Северск"	953	0401	4700000000		28 173,05	802,88	28 975,93
Обеспечивающая подпрограмма УКС Администрации ЗАТО Северск	953	0401	4750000000		28 173,05	802,88	28 975,93
Обеспечение деятельности	953	0401	4750099000		28 173,05	802,88	28 975,93
Расходы на выплаты персоналу в целях обеспечения выполнения функций государственными (муниципальными) органами, казенными учреждениями, органами управления государственными внебюджетными фондами	953	0401	4750099000	100	26 191,75	802,88	26 994,63
Расходы на выплаты персоналу государственных (муниципальных) органов	953	0401	4750099000	120	26 191,75	802,88	26 994,63
Закупка товаров, работ и услуг для обеспечения государственных (муниципальных) нужд	953	0401	4750099000	200	1 902,84		1 902,84
Иные закупки товаров, работ и услуг для обеспечения государственных (муниципальных) нужд	953	0401	4750099000	240	1 902,84		1 902,84
Иные бюджетные ассигнования	953	0401	4750099000	800	78,46		78,46
Уплата налогов, сборов и иных платежей	953	0401	4750099000	850	78,46		78,46
Дорожное хозяйство (дорожные фонды)	953	0409			390 526,32	42,00	390 568,32
Муниципальная программа "Дорожная деятельность и транспортное обслуживание на территории ЗАТО Северск"	953	0409	4700000000		390 526,32	42,00	390 568,32
Подпрограмма "Строительство и ремонт объектов улично-дорожной сети"	953	0409	4710000000		390 526,32	42,00	390 568,32
Основное мероприятие: строительство и ремонт объектов улично-дорожной сети	953	0409	4714100000		210 526,32		210 526,32
Субсидии местным бюджетам на ремонт улично-дорожной сети	953	0409	4714141130		200 000,00		200 000,00
Закупка товаров, работ и услуг для обеспечения государственных (муниципальных) нужд	953	0409	4714141130	200	200 000,00		200 000,00
Иные закупки товаров, работ и услуг для обеспечения государственных (муниципальных) нужд	953	0409	4714141130	240	200 000,00		200 000,00
Расходы в целях софинансирования субсидии местным бюджетам на ремонт улично-дорожной сети.	953	0409	47141S1130		10 526,32		10 526,32
Закупка товаров, работ и услуг для обеспечения государственных (муниципальных) нужд	953	0409	47141S1130	200	10 526,32		10 526,32
Иные закупки товаров, работ и услуг для обеспечения государственных (муниципальных) нужд	953	0409	47141S1130	240	10 526,32		10 526,32
Основное мероприятие: участие в региональном проекте "Региональная и местная дорожная сеть"	953	0409	471R100000		180 000,00	42,00	180 042,00
Закупка товаров, работ и услуг для обеспечения государственных (муниципальных) нужд	953	0409	471R100000	200		42,00	42,00
Иные закупки товаров, работ и услуг для обеспечения государственных (муниципальных) нужд	953	0409	471R100000	240		42,00	42,00
Финансовое обеспечение дорожной деятельности в рамках реализации национального проекта "Безопасные качественные дороги"	953	0409	471R153930		180 000,00		180 000,00
Закупка товаров, работ и услуг для обеспечения государственных (муниципальных) нужд	953	0409	471R153930	200	180 000,00		180 000,00
Иные закупки товаров, работ и услуг для обеспечения государственных (муниципальных) нужд	953	0409	471R153930	240	180 000,00		180 000,00

Жилищно-коммунальное хозяйство	953	0500			308 836,95	-604,99	308 231,96
Жилищное хозяйство	953	0501			1 000,00	-1 000,00	
Муниципальная программа "Обеспечение доступным и комфортным жильем граждан ЗАТО Северск"	953	0501	3800000000		1 000,00	-1 000,00	
Подпрограмма "Строительство (приобретение) жилья и ликвидация аварийного жилищного фонда в ЗАТО Северск"	953	0501	3810000000		1 000,00	-1 000,00	
Основное мероприятие: строительство многоквартирных домов (приобретение квартир) для расселения аварийного жилищного фонда	953	0501	3814100000		1 000,00	-1 000,00	
Капитальные вложения в объекты государственной (муниципальной) собственности	953	0501	3814100000	400	1 000,00	-1 000,00	
Бюджетные инвестиции	953	0501	3814100000	410	1 000,00	-1 000,00	
Коммунальное хозяйство	953	0502			115 407,48	251,50	115 658,98
Муниципальная программа "Повышение энергоэффективности в ЗАТО Северск"	953	0502	3700000000		56 634,79		56 634,79
Подпрограмма "Развитие сетей энергоснабжения в ЗАТО Северск"	953	0502	3720000000		56 634,79		56 634,79
Основное мероприятие: организация строительства газораспределительных сетей	953	0502	3724200000		56 634,79		56 634,79
Капитальные вложения в объекты государственной (муниципальной) собственности	953	0502	3724200000	400	1 096,12		1 096,12
Бюджетные инвестиции	953	0502	3724200000	410	1 096,12		1 096,12
Субсидии на осуществление капитальных вложений в объекты муниципальной собственности в сфере газификации в рамках государственной программы "Развитие коммунальной инфраструктуры в Томской области"	953	0502	372424И030		49 984,80		49 984,80
Капитальные вложения в объекты государственной (муниципальной) собственности	953	0502	372424И030	400	49 984,80		49 984,80
Бюджетные инвестиции	953	0502	372424И030	410	49 984,80		49 984,80
Расходы на осуществление капитальных вложений в объекты муниципальной собственности в сфере газификации в рамках государственной программы "Развитие коммунальной инфраструктуры в Томской области"	953	0502	37242СИ030		5 553,87		5 553,87
Капитальные вложения в объекты государственной (муниципальной) собственности	953	0502	37242СИ030	400	5 553,87		5 553,87
Бюджетные инвестиции	953	0502	37242СИ030	410	5 553,87		5 553,87
Муниципальная программа "Обеспечение безопасности населения на территории ЗАТО Северск"	953	0502	4000000000		1 435,67	-598,50	837,17
Подпрограмма "Обеспечение первичных мер пожарной безопасности на территории ЗАТО Северск"	953	0502	4020000000		1 435,67	-598,50	837,17
Основное мероприятие: Проведение комплекса противопожарных мер на территории ЗАТО Северск	953	0502	4024400000		1 435,67	-598,50	837,17
Капитальные вложения в объекты государственной (муниципальной) собственности	953	0502	4024400000	400	1 435,67	-598,50	837,17
Бюджетные инвестиции	953	0502	4024400000	410	1 435,67	-598,50	837,17
Программа "Комплексное развитие систем коммунальной инфраструктуры ЗАТО Северск" на 2013 год и на перспективу до 2035 года	953	0502	8000000000		57 337,02	850,00	58 187,02
Инвестиционные проекты по развитию системы теплоснабжения на территории ЗАТО Северск	953	0502	8004200000		766,44		766,44

	Капитальные вложения в объекты государственной (муниципальной) собственности	953	0502	8004200000	400	766,44		766,44
	Бюджетные инвестиции	953	0502	8004200000	410	766,44		766,44
	Инвестиционные проекты по развитию системы водоснабжения на территории ЗАТО Северск	953	0502	8004300000		32 301,25	850,00	33 151,25
	Капитальные вложения в объекты государственной (муниципальной) собственности	953	0502	8004300000	400	32 301,25	850,00	33 151,25
	Бюджетные инвестиции	953	0502	8004300000	410	32 301,25	850,00	33 151,25
	Субсидии на строительство и реконструкцию (модернизацию) объектов питьевого водоснабжения в рамках регионального проекта "Чистая вода"	953	0502	800F500000		24 269,33		24 269,33
	Субсидии на строительство и реконструкцию (модернизацию) объектов питьевого водоснабжения в рамках регионального проекта "Чистая вода"	953	0502	800F552430		24 269,33		24 269,33
	Капитальные вложения в объекты государственной (муниципальной) собственности	953	0502	800F552430	400	24 269,33		24 269,33
	Бюджетные инвестиции	953	0502	800F552430	410	24 269,33		24 269,33
	Благоустройство	953	0503			123 765,62	143,51	123 909,13
	Муниципальная программа "Улучшение качественного состояния объектов благоустройства и озеленения города Северска"	953	0503	3600000000		67 112,39		67 112,39
	Подпрограмма "Создание комфортной среды в местах массового посещения на территории города Северска"	953	0503	3630000000		67 112,39		67 112,39
	Основное мероприятие: строительство, реконструкция и капитальный ремонт объектов благоустройства	953	0503	3634200000		67 112,39		67 112,39
	Капитальные вложения в объекты государственной (муниципальной) собственности	953	0503	3634200000	400	67 112,39		67 112,39
	Бюджетные инвестиции	953	0503	3634200000	410	67 112,39		67 112,39
	Муниципальная программа "Улучшение жизнедеятельности внегородских территорий ЗАТО Северск"	953	0503	3900000000		479,27		479,27
	Подпрограмма "Содержание и ремонт улично-дорожной сети и благоустройство внегородских территорий ЗАТО Северск"	953	0503	3910000000		479,27		479,27
	Основное мероприятие: строительство, реконструкция и ремонт объектов благоустройства на внегородских территориях ЗАТО Северск	953	0503	3914300000		479,27		479,27
	Капитальные вложения в объекты государственной (муниципальной) собственности	953	0503	3914300000	400	479,27		479,27
	Бюджетные инвестиции	953	0503	3914300000	410	479,27		479,27
	Муниципальная программа "Формирование современной городской среды ЗАТО Северск"	953	0503	4500000000		56 173,96	143,51	56 317,47
	Подпрограмма "Благоустройство общественных пространств"	953	0503	4520000000		56 173,96	143,51	56 317,47
	Основное мероприятие: выполнение работ по благоустройству общественных пространств	953	0503	4524100000		1 943,04	143,51	2 086,55
	Закупка товаров, работ и услуг для обеспечения государственных (муниципальных) нужд	953	0503	4524100000	200	1 943,04	143,51	2 086,55
	Иные закупки товаров, работ и услуг для обеспечения государственных (муниципальных) нужд	953	0503	4524100000	240	1 943,04	143,51	2 086,55
	Основное мероприятие: участие в региональном проекте «Формирование комфортной городской среды»	953	0503	452F200000		54 230,91		54 230,91

Расходы на реализацию программ формирования современной городской среды	953	0503	452F255550		54 230,91		54 230,91
Закупка товаров, работ и услуг для обеспечения государственных (муниципальных) нужд	953	0503	452F255550	200	54 230,91		54 230,91
Иные закупки товаров, работ и услуг для обеспечения государственных (муниципальных) нужд	953	0503	452F255550	240	54 230,91		54 230,91
Другие вопросы в области жилищно-коммунального хозяйства	953	0505			68 663,85		68 663,85
Программа "Комплексное развитие систем коммунальной инфраструктуры ЗАТО Северск" на 2013 год и на перспективу до 2035 года	953	0505	8000000000		68 663,85		68 663,85
Инвестиционные проекты по развитию инженерной инфраструктуры и городского освещения на территории ЗАТО Северск	953	0505	8004600000		68 663,85		68 663,85
Капитальные вложения в объекты государственной (муниципальной) собственности	953	0505	8004600000	400	716,67		716,67
Бюджетные инвестиции	953	0505	8004600000	410	716,67		716,67
Расходы на обеспечение комплексного развития сельских территорий (Строительство инженерной инфраструктуры на территории для размещения индивидуального жилищного строительства в пос. Самусь Томской области, Томская область, ЗАТО Северск)	953	0505	80046L5760		67 947,18		67 947,18
Капитальные вложения в объекты государственной (муниципальной) собственности	953	0505	80046L5760	400	67 947,18		67 947,18
Бюджетные инвестиции	953	0505	80046L5760	410	67 947,18		67 947,18
Образование	953	0700			5 006,40	2 845,68	7 852,08
Общее образование	953	0702			3 509,40	-126,37	3 383,03
Муниципальная программа "Развитие образования в ЗАТО Северск"	953	0702	3400000000		3 509,40	-126,37	3 383,03
Подпрограмма "Развитие инфраструктуры образования ЗАТО Северск"	953	0702	3410000000		3 509,40	-126,37	3 383,03
Основное мероприятие: капитальный ремонт, выполнение ПИР и строительные работы в общеобразовательных организациях и МБУ "Комбинат школьного питания"	953	0702	3414200000		3 509,40	-126,37	3 383,03
Расходы по общеобразовательным организациям	953	0702	3414224000		3 509,40	-126,37	3 383,03
Закупка товаров, работ и услуг для обеспечения государственных (муниципальных) нужд	953	0702	3414224000	200	3 509,40	-126,37	3 383,03
Иные закупки товаров, работ и услуг для обеспечения государственных (муниципальных) нужд	953	0702	3414224000	240	3 509,40	-126,37	3 383,03
Дополнительное образование детей	953	0703			1 497,00	2 972,05	4 469,05
Муниципальная программа "Развитие культуры и туризма в ЗАТО Северск"	953	0703	3300000000		200,56	3 293,80	3 494,36
Подпрограмма "Развитие культуры в ЗАТО Северск"	953	0703	3310000000		200,56	3 293,80	3 494,36
Основное мероприятие: организация мероприятий, направленных на развитие материально-технической базы учреждений дополнительного образования	953	0703	3314100000		200,56	58,23	258,79
Закупка товаров, работ и услуг для обеспечения государственных (муниципальных) нужд	953	0703	3314100000	200	200,56	58,23	258,79
Иные закупки товаров, работ и услуг для обеспечения государственных (муниципальных) нужд	953	0703	3314100000	240	200,56	58,23	258,79
Основное мероприятие: участие в региональном проекте «Культурная среда»	953	0703	331A100000			3 235,57	3 235,57

Субсидии местным бюджетам на капитальный ремонт муниципальных детских школ искусств по видам искусств в рамках регионального проекта «Культурная среда»	953	0703	331A155190			3 235,57	3 235,57
Закупка товаров, работ и услуг для обеспечения государственных (муниципальных) нужд	953	0703	331A155190	200		3 235,57	3 235,57
Иные закупки товаров, работ и услуг для обеспечения государственных (муниципальных) нужд	953	0703	331A155190	240		3 235,57	3 235,57
Муниципальная программа "Развитие образования в ЗАТО Северск"	953	0703	3400000000		1 296,44	-321,75	974,69
Подпрограмма "Развитие инфраструктуры образования ЗАТО Северск"	953	0703	3410000000		1 296,44	-321,75	974,69
Основное мероприятие: капитальный ремонт, выполнение ПИР и строительные работы в общеобразовательных организациях и МБУ "Комбинат школьного питания"	953	0703	3414200000		1 296,44	-321,75	974,69
Закупка товаров, работ и услуг для обеспечения государственных (муниципальных) нужд	953	0703	3414200000	200	1 296,44	-321,75	974,69
Иные закупки товаров, работ и услуг для обеспечения государственных (муниципальных) нужд	953	0703	3414200000	240	1 296,44	-321,75	974,69
Культура, кинематография	953	0800			23 856,43		23 856,43
Культура	953	0801			23 856,43		23 856,43
Муниципальная программа "Развитие культуры и туризма в ЗАТО Северск"	953	0801	3300000000		23 856,43		23 856,43
Подпрограмма "Развитие культуры в ЗАТО Северск"	953	0801	3310000000		23 856,43		23 856,43
Основное мероприятие: организация мероприятий, направленных на развитие материально-технической базы учреждений культуры	953	0801	3314200000		1 238,64		1 238,64
Расходы по музеям и постоянным выставкам	953	0801	3314241000		1 238,64		1 238,64
Закупка товаров, работ и услуг для обеспечения государственных (муниципальных) нужд	953	0801	3314241000	200	1 238,64		1 238,64
Иные закупки товаров, работ и услуг для обеспечения государственных (муниципальных) нужд	953	0801	3314241000	240	1 238,64		1 238,64
Основное мероприятие: участие в региональном проекте «Культурная среда»	953	0801	331A100000		22 617,79		22 617,79
Субсидии местным бюджетам на реконструкцию и капитальный ремонт региональных и муниципальных музеев в рамках регионального проекта «Культурная среда»	953	0801	331A155970		22 617,79		22 617,79
Закупка товаров, работ и услуг для обеспечения государственных (муниципальных) нужд	953	0801	331A155970	200	22 617,79		22 617,79
Иные закупки товаров, работ и услуг для обеспечения государственных (муниципальных) нужд	953	0801	331A155970	240	22 617,79		22 617,79
Физическая культура и спорт	953	1100			1 928,47		1 928,47
Физическая культура	953	1101			1 928,47		1 928,47
Муниципальная программа "Развитие физической культуры и спорта в ЗАТО Северск"	953	1101	3100000000		1 928,47		1 928,47
Подпрограмма "Развитие физической культуры и массового спорта"	953	1101	3110000000		1 928,47		1 928,47
Основное мероприятие: строительство, приобретение, реконструкция и капитальный ремонт объектов спортивного назначения	953	1101	3114100000		1 928,47		1 928,47



	Закупка товаров, работ и услуг для обеспечения государственных (муниципальных) нужд	953	1101	3114100000	200	1 928,47	1 928,47	
	Иные закупки товаров, работ и услуг для обеспечения государственных (муниципальных) нужд	953	1101	3114100000	240	1 928,47	1 928,47	
12	УВГТ Администрации ЗАТО Северск	954				63 921,74	4 279,35	68 201,09
	Общегосударственные вопросы	954	0100			14 207,93		14 207,93
	Функционирование Правительства Российской Федерации, высших исполнительных органов государственной власти субъектов Российской Федерации, местных администраций	954	0104			13 887,83		13 887,83
	Муниципальная программа "Улучшение жизнедеятельности внегородских территорий ЗАТО Северск"	954	0104	3900000000		13 887,83		13 887,83
	Обеспечивающая подпрограмма	954	0104	3930000000		13 887,83		13 887,83
	Субвенции на осуществление госполномочий по созданию и обеспечению деятельности административных комиссий в Томской области	954	0104	3930040940		729,60		729,60
	Расходы на выплаты персоналу в целях обеспечения выполнения функций государственными (муниципальными) органами, казенными учреждениями, органами управления государственными внебюджетными фондами	954	0104	3930040940	100	649,35		649,35
	Расходы на выплаты персоналу государственных (муниципальных) органов	954	0104	3930040940	120	649,35		649,35
	Закупка товаров, работ и услуг для обеспечения государственных (муниципальных) нужд	954	0104	3930040940	200	80,25		80,25
	Иные закупки товаров, работ и услуг для обеспечения государственных (муниципальных) нужд	954	0104	3930040940	240	80,25		80,25
	Обеспечение деятельности	954	0104	3930099000		13 158,23		13 158,23
	Расходы на выплаты персоналу в целях обеспечения выполнения функций государственными (муниципальными) органами, казенными учреждениями, органами управления государственными внебюджетными фондами	954	0104	3930099000	100	9 619,70		9 619,70
	Расходы на выплаты персоналу государственных (муниципальных) органов	954	0104	3930099000	120	9 619,70		9 619,70
	Закупка товаров, работ и услуг для обеспечения государственных (муниципальных) нужд	954	0104	3930099000	200	3 524,40		3 524,40
	Иные закупки товаров, работ и услуг для обеспечения государственных (муниципальных) нужд	954	0104	3930099000	240	3 524,40		3 524,40
	Иные бюджетные ассигнования	954	0104	3930099000	800	14,13		14,13
	Уплата налогов, сборов и иных платежей	954	0104	3930099000	850	14,13		14,13
	Другие общегосударственные вопросы	954	0113			320,10		320,10
	Непрограммные направления деятельности	954	0113	8800000000		320,10		320,10
	Исполнение судебных актов	954	0113	8800400000		320,10		320,10
	Иные бюджетные ассигнования	954	0113	8800400000	800	320,10		320,10
	Уплата налогов, сборов и иных платежей	954	0113	8800400000	850	320,10		320,10
	Национальная безопасность и правоохранительная деятельность	954	0300			147,33		147,33
	Защита населения и территории от чрезвычайных ситуаций природного и техногенного характера, пожарная безопасность	954	0310			147,33		147,33
	Муниципальная программа "Обеспечение безопасности населения на территории ЗАТО Северск"	954	0310	4000000000		147,33		147,33

Подпрограмма "Обеспечение первичных мер пожарной безопасности на территории ЗАТО Северск"	954	0310	4020000000		132,76		132,76
Основное мероприятие: Проведение комплекса противопожарных мер на территории ЗАТО Северск	954	0310	4024400000		132,76		132,76
Закупка товаров, работ и услуг для обеспечения государственных (муниципальных) нужд	954	0310	4024400000	200	132,76		132,76
Иные закупки товаров, работ и услуг для обеспечения государственных (муниципальных) нужд	954	0310	4024400000	240	132,76		132,76
Подпрограмма "Повышение уровня защиты населения и территории ЗАТО Северск от чрезвычайных ситуаций мирного и военного времени"	954	0310	4030000000		14,57		14,57
Основное мероприятие: проведение мероприятий, направленных на предупреждение чрезвычайных ситуаций	954	0310	4034100000		14,57		14,57
Закупка товаров, работ и услуг для обеспечения государственных (муниципальных) нужд	954	0310	4034100000	200	14,57		14,57
Иные закупки товаров, работ и услуг для обеспечения государственных (муниципальных) нужд	954	0310	4034100000	240	14,57		14,57
Национальная экономика	954	0400			16 167,23	79,83	16 247,06
Сельское хозяйство и рыболовство	954	0405			856,50		856,50
Муниципальная программа "Улучшение жизнедеятельности внегородских территорий ЗАТО Северск"	954	0405	3900000000		856,50		856,50
Подпрограмма "Создание условий для развития субъектов малых форм хозяйствования и обеспечения граждан внегородских территорий услугами теплоснабжения и водоснабжения"	954	0405	3920000000		698,20		698,20
Ведомственная целевая программа "Оказание поддержки субъектам малых форм хозяйствования на территории ЗАТО Северск"	954	0405	3922100000		698,20		698,20
Субвенции на осуществление отдельных государственных полномочий по государственной поддержке сельскохозяйственного производства (поддержка малых форм хозяйствования - расходы по оплате услуг по искусственному осеменению коров в личных подсобных хозяйствах и предоставлению субсидий физическим лицам и индивидуальным предпринимателям - производителям товаров, работ, услуг в целях возмещения затрат на развитие личных подсобных хозяйств (содержание коров и приобретение сельскохозяйственной техники и оборудования)	954	0405	3922140200		698,20		698,20
Закупка товаров, работ и услуг для обеспечения государственных (муниципальных) нужд	954	0405	3922140200	200	100,00		100,00
Иные закупки товаров, работ и услуг для обеспечения государственных (муниципальных) нужд	954	0405	3922140200	240	100,00		100,00
Иные бюджетные ассигнования	954	0405	3922140200	800	598,20		598,20
Субсидии юридическим лицам (кроме некоммерческих организаций), индивидуальным предпринимателям, физическим лицам - производителям товаров, работ, услуг	954	0405	3922140200	810	598,20		598,20
Обеспечивающая подпрограмма	954	0405	3930000000		158,30		158,30



Субвенции на осуществление отдельных государственных полномочий по государственной поддержке сельскохозяйственного производства (на осуществление управленческих функций органами местного самоуправления)	954	0405	3930040210		158,30		158,30
Расходы на выплаты персоналу в целях обеспечения выполнения функций государственными (муниципальными) органами, казенными учреждениями, органами управления государственными внебюджетными фондами	954	0405	3930040210	100	143,93		143,93
Расходы на выплаты персоналу государственных (муниципальных) органов	954	0405	3930040210	120	143,93		143,93
Закупка товаров, работ и услуг для обеспечения государственных (муниципальных) нужд	954	0405	3930040210	200	14,37		14,37
Иные закупки товаров, работ и услуг для обеспечения государственных (муниципальных) нужд	954	0405	3930040210	240	14,37		14,37
Дорожное хозяйство (дорожные фонды)	954	0409			15 310,73	79,83	15 390,56
Муниципальная программа "Улучшение жизнедеятельности внегородских территорий ЗАТО Северск"	954	0409	3900000000		13 716,64	79,83	13 796,47
Подпрограмма "Содержание и ремонт улично-дорожной сети и благоустройство внегородских территорий ЗАТО Северск"	954	0409	3910000000		13 716,64	79,83	13 796,47
Основное мероприятие: содержание и ремонт улично-дорожной сети внегородских территорий ЗАТО Северск	954	0409	3914200000		13 716,64	79,83	13 796,47
Закупка товаров, работ и услуг для обеспечения государственных (муниципальных) нужд	954	0409	3914200000	200	13 716,64	79,83	13 796,47
Иные закупки товаров, работ и услуг для обеспечения государственных (муниципальных) нужд	954	0409	3914200000	240	13 716,64	79,83	13 796,47
Муниципальная программа "Дорожная деятельность и транспортное обслуживание на территории ЗАТО Северск"	954	0409	4700000000		1 594,09		1 594,09
Подпрограмма "Повышение безопасности дорожного движения на территории ЗАТО Северск"	954	0409	4720000000		1 194,57		1 194,57
Основное мероприятие: приведение объектов муниципальной собственности в соответствие с требованиями нормативных стандартов в части безопасности дорожного движения	954	0409	4724300000		1 194,57		1 194,57
Закупка товаров, работ и услуг для обеспечения государственных (муниципальных) нужд	954	0409	4724300000	200	1 194,57		1 194,57
Иные закупки товаров, работ и услуг для обеспечения государственных (муниципальных) нужд	954	0409	4724300000	240	1 194,57		1 194,57
Подпрограмма "Транспортное обслуживание населения в границах ЗАТО Северск"	954	0409	4740000000		399,52		399,52
Основное мероприятие: устройство и ремонт остановок общественного транспорта	954	0409	4744100000		399,52		399,52
Закупка товаров, работ и услуг для обеспечения государственных (муниципальных) нужд	954	0409	4744100000	200	399,52		399,52
Иные закупки товаров, работ и услуг для обеспечения государственных (муниципальных) нужд	954	0409	4744100000	240	399,52		399,52
Жилищно-коммунальное хозяйство	954	0500			33 399,25	4 199,52	37 598,77
Коммунальное хозяйство	954	0502			27 462,74	4 065,73	31 528,47

Муниципальная программа "Улучшение жизнедеятельности внегородских территорий ЗАТО Северск"	954	0502	3900000000		27 462,74	4 065,73	31 528,47
Подпрограмма "Создание условий для развития субъектов малых форм хозяйствования и обеспечения граждан внегородских территорий услугами теплоснабжения и водоснабжения"	954	0502	3920000000		27 462,74	4 065,73	31 528,47
Ведомственная целевая программа "Возмещение ресурсоснабжающим организациям затрат в связи с оказанием услуг в сфере теплоснабжения и водоснабжения гражданам на внегородских территориях ЗАТО Северск"	954	0502	3922200000		27 462,74	4 065,73	31 528,47
Субсидии на возмещение теплоснабжающим организациям затрат в связи с оказанием услуг в сфере теплоснабжения гражданам на внегородских территориях ЗАТО Северск	954	0502	3922216000		16 038,35	2 437,40	18 475,75
Иные бюджетные ассигнования	954	0502	3922216000	800	16 038,35	2 437,40	18 475,75
Субсидии юридическим лицам (кроме некоммерческих организаций), индивидуальным предпринимателям, физическим лицам - производителям товаров, работ, услуг	954	0502	3922216000	810	16 038,35	2 437,40	18 475,75
Субсидии на компенсацию сверхнормативных расходов и выпадающих доходов ресурсоснабжающим организациям, осуществляющим деятельность на внегородских территориях ЗАТО Северск	954	0502	3922217000		5 000,00		5 000,00
Иные бюджетные ассигнования	954	0502	3922217000	800	5 000,00		5 000,00
Субсидии юридическим лицам (кроме некоммерческих организаций), индивидуальным предпринимателям, физическим лицам - производителям товаров, работ, услуг	954	0502	3922217000	810	5 000,00		5 000,00
Субсидии на возмещение теплоснабжающим организациям затрат в связи с оказанием услуг горячего водоснабжения гражданам на внегородских территориях ЗАТО Северск в межотопительный период	954	0502	3922218000		3 262,96		3 262,96
Иные бюджетные ассигнования	954	0502	3922218000	800	3 262,96		3 262,96
Субсидии юридическим лицам (кроме некоммерческих организаций), индивидуальным предпринимателям, физическим лицам - производителям товаров, работ, услуг	954	0502	3922218000	810	3 262,96		3 262,96
Субсидии на возмещение затрат по организации теплоснабжения теплоснабжающим организациям, использующим в качестве топлива дизельное топливо	954	0502	3922219000		2 855,19	-2 437,40	417,79
Иные бюджетные ассигнования	954	0502	3922219000	800	2 855,19	-2 437,40	417,79
Субсидии юридическим лицам (кроме некоммерческих организаций), индивидуальным предпринимателям, физическим лицам - производителям товаров, работ, услуг	954	0502	3922219000	810	2 855,19	-2 437,40	417,79
Субсидии на частичное возмещение теплоснабжающим организациям, осуществляющим свою деятельность на внегородских территориях ЗАТО Северск и использующим в качестве основного топлива уголь, затрат, не предусмотренных тарифом на тепловую энергию	954	0502	3922222000			4 065,73	4 065,73
Иные бюджетные ассигнования	954	0502	3922222000	800		4 065,73	4 065,73



	Субсидии юридическим лицам (кроме некоммерческих организаций), индивидуальным предпринимателям, физическим лицам - производителям товаров, работ, услуг	954	0502	3922222000	810		4 065,73	4 065,73
	Субсидии на компенсацию расходов по организации теплоснабжения теплоснабжающими организациями	954	0502	3922240130		306,20		306,20
	Иные бюджетные ассигнования	954	0502	3922240130	800	306,20		306,20
	Субсидии юридическим лицам (кроме некоммерческих организаций), индивидуальным предпринимателям, физическим лицам - производителям товаров, работ, услуг	954	0502	3922240130	810	306,20		306,20
	Обеспечение условий софинансирования субсидии на компенсацию расходов по организации теплоснабжения теплоснабжающими организациями	954	0502	39222S0130		0,04		0,04
	Иные бюджетные ассигнования	954	0502	39222S0130	800	0,04		0,04
	Субсидии юридическим лицам (кроме некоммерческих организаций), индивидуальным предпринимателям, физическим лицам - производителям товаров, работ, услуг	954	0502	39222S0130	810	0,04		0,04
	Благоустройство	954	0503			5 936,51	133,79	6 070,30
	Муниципальная программа "Улучшение жизнедеятельности внегородских территорий ЗАТО Северск"	954	0503	3900000000		4 761,31	244,94	5 006,25
	Подпрограмма "Содержание и ремонт улично-дорожной сети и благоустройство внегородских территорий ЗАТО Северск"	954	0503	3910000000		4 761,31	244,94	5 006,25
	Ведомственная целевая программа "Благоустройство и повышение внешней привлекательности внегородских территорий ЗАТО Северск"	954	0503	3912200000		4 761,31	244,94	5 006,25
	Закупка товаров, работ и услуг для обеспечения государственных (муниципальных) нужд	954	0503	3912200000	200	4 761,31	244,94	5 006,25
	Иные закупки товаров, работ и услуг для обеспечения государственных (муниципальных) нужд	954	0503	3912200000	240	4 761,31	244,94	5 006,25
	Муниципальная программа "Охрана окружающей среды на территории ЗАТО Северск"	954	0503	4100000000		1 175,20	-111,15	1 064,05
	Подпрограмма "Содержание особо охраняемой природной территории местного значения "Озерный комплекс пос.Самусь ЗАТО Северск"	954	0503	4120000000		1 175,20	-111,15	1 064,05
	Основное мероприятие: содержание рекреационной зоны ООПТ	954	0503	4124200000		1 160,46	-109,64	1 050,82
	Закупка товаров, работ и услуг для обеспечения государственных (муниципальных) нужд	954	0503	4124200000	200	1 160,46	-109,64	1 050,82
	Иные закупки товаров, работ и услуг для обеспечения государственных (муниципальных) нужд	954	0503	4124200000	240	1 160,46	-109,64	1 050,82
	Основное мероприятие: организация охраны ООПТ и повышение информированности населения о правилах поведения на территории ООПТ	954	0503	4124300000		14,74	-1,51	13,23
	Закупка товаров, работ и услуг для обеспечения государственных (муниципальных) нужд	954	0503	4124300000	200	14,74	-1,51	13,23
	Иные закупки товаров, работ и услуг для обеспечения государственных (муниципальных) нужд	954	0503	4124300000	240	14,74	-1,51	13,23
	ВСЕГО:					5 577 471,52	386 301,68	5 963 773,20;

Приложение 4.1
 к Решению Думы ЗАТО Северск
 от 22.12.2022 № 32/1

 Распределение бюджетных ассигнований по ведомственной структуре расходов бюджета ЗАТО Северск на плановый период
 2024 и 2025 годов

№	Наименование	ГРБС	Раздел, подраздел	Целевая статья	Вид расхода	Утверж- дено на 2024 год	Изме- не- ние	Утверж- дено на 2024 год с учетом изменений	Утверж- дено на 2025 год	Изме- не- ние	Утверждено на 2025 год с учетом изменений
1	Дума ЗАТО Северск	901				37 950,10		37 950,10	37 969,92		37 969,92
	Общегосударственные вопросы	901	0100			37 950,10		37 950,10	37 969,92		37 969,92
	Функционирование законодательных (представительных) органов государственной власти и представительных органов муниципальных образований	901	0103			36 353,32		36 353,32	36 353,32		36 353,32
	Непрограммные направления деятельности	901	0103	8800000000		36 353,32		36 353,32	36 353,32		36 353,32
	Обеспечение деятельности органов местного самоуправления и казенных учреждений	901	0103	8800100000		36 353,32		36 353,32	36 353,32		36 353,32
	Обеспечение деятельности	901	0103	8800199000		36 353,32		36 353,32	36 353,32		36 353,32
	Расходы на выплаты персоналу в целях обеспечения выполнения функций государственными (муниципальными) органами, казенными учреждениями, органами управления государственными внебюджетными фондами	901	0103	8800199000	100	31 882,20		31 882,20	31 882,20		31 882,20
	Расходы на выплаты персоналу государственных (муниципальных) органов	901	0103	8800199000	120	31 882,20		31 882,20	31 882,20		31 882,20
	Закупка товаров, работ и услуг для обеспечения государственных (муниципальных) нужд	901	0103	8800199000	200	4 428,22		4 428,22	4 428,22		4 428,22
	Иные закупки товаров, работ и услуг для обеспечения государственных (муниципальных) нужд	901	0103	8800199000	240	4 428,22		4 428,22	4 428,22		4 428,22
	Иные бюджетные ассигнования	901	0103	8800199000	800	42,90		42,90	42,90		42,90
	Уплата налогов, сборов и иных платежей	901	0103	8800199000	850	42,90		42,90	42,90		42,90
	Другие общегосударственные вопросы	901	0113			1 596,78		1 596,78	1 616,60		1 616,60
	Непрограммные направления деятельности	901	0113	8800000000		1 596,78		1 596,78	1 616,60		1 616,60
	Информационные расходы органов местного самоуправления	901	0113	8800600000		1 596,78		1 596,78	1 616,60		1 616,60
	Закупка товаров, работ и услуг для обеспечения государственных (муниципальных) нужд	901	0113	8800600000	200	1 596,78		1 596,78	1 616,60		1 616,60
	Иные закупки товаров, работ и услуг для обеспечения государственных (муниципальных) нужд	901	0113	8800600000	240	1 596,78		1 596,78	1 616,60		1 616,60
2	Администрация ЗАТО Северск	902				192 958,91		192 958,91	192 802,93		192 802,93
	Общегосударственные вопросы	902	0100			176 053,92		176 053,92	176 150,94		176 150,94

Функционирование высшего должностного лица субъекта Российской Федерации и муниципального образования	902	0102			3 080,58		3 080,58	3 080,58		3 080,58
Непрограммные направления деятельности	902	0102	8800000000		3 080,58		3 080,58	3 080,58		3 080,58
Обеспечение деятельности органов местного самоуправления и казенных учреждений	902	0102	8800100000		3 080,58		3 080,58	3 080,58		3 080,58
Обеспечение деятельности	902	0102	8800199000		3 080,58		3 080,58	3 080,58		3 080,58
Расходы на выплаты персоналу в целях обеспечения выполнения функций государственными (муниципальными) органами, казенными учреждениями, органами управления государственными внебюджетными фондами	902	0102	8800199000	100	3 080,58		3 080,58	3 080,58		3 080,58
Расходы на выплаты персоналу государственных (муниципальных) органов	902	0102	8800199000	120	3 080,58		3 080,58	3 080,58		3 080,58
Функционирование Правительства Российской Федерации, высших исполнительных органов государственной власти субъектов Российской Федерации, местных администраций	902	0104			159 138,52		159 138,52	159 235,84		159 235,84
Непрограммные направления деятельности	902	0104	8800000000		159 138,52		159 138,52	159 235,84		159 235,84
Обеспечение деятельности органов местного самоуправления и казенных учреждений	902	0104	8800100000		159 138,52		159 138,52	159 235,84		159 235,84
Субвенции на осуществление отдельных государственных полномочий по регулированию тарифов на перевозки пассажиров и багажа всеми видами общественного транспорта в городском, пригородном и междугородном сообщении (кроме железнодорожного транспорта) по городским, пригородным и междугородным муниципальным маршрутам	902	0104	8800140450		22,60		22,60	22,60		22,60
Расходы на выплаты персоналу в целях обеспечения выполнения функций государственными (муниципальными) органами, казенными учреждениями, органами управления государственными внебюджетными фондами	902	0104	8800140450	100	20,55		20,55	20,55		20,55
Расходы на выплаты персоналу государственных (муниципальных) органов	902	0104	8800140450	120	20,55		20,55	20,55		20,55
Закупка товаров, работ и услуг для обеспечения государственных (муниципальных) нужд	902	0104	8800140450	200	2,06		2,06	2,06		2,06

	Иные закупки товаров, работ и услуг для обеспечения государственных (муниципальных) нужд	902	0104	8800140450	240	2,06		2,06	2,06		2,06
	Субвенции на осуществление отдельных государственных полномочий по хранению, комплектованию, учету и использованию архивных документов, относящихся к собственности Томской области	902	0104	8800140640		144,40		144,40	144,40		144,40
	Расходы на выплаты персоналу в целях обеспечения выполнения функций государственными (муниципальными) органами, казенными учреждениями, органами управления государственными внебюджетными фондами	902	0104	8800140640	100	127,46		127,46	127,46		127,46
	Расходы на выплаты персоналу государственных (муниципальных) органов	902	0104	8800140640	120	127,46		127,46	127,46		127,46
	Закупка товаров, работ и услуг для обеспечения государственных (муниципальных) нужд	902	0104	8800140640	200	16,94		16,94	16,94		16,94
	Иные закупки товаров, работ и услуг для обеспечения государственных (муниципальных) нужд	902	0104	8800140640	240	16,94		16,94	16,94		16,94
	Субвенции на осуществление отдельных государственных полномочий по опеке и попечительству в Томской области в отношении совершеннолетних граждан	902	0104	8800140700		1 931,50		1 931,50	1 931,50		1 931,50
	Расходы на выплаты персоналу в целях обеспечения выполнения функций государственными (муниципальными) органами, казенными учреждениями, органами управления государственными внебюджетными фондами	902	0104	8800140700	100	1 755,91		1 755,91	1 755,91		1 755,91
	Расходы на выплаты персоналу государственных (муниципальных) органов	902	0104	8800140700	120	1 755,91		1 755,91	1 755,91		1 755,91
	Закупка товаров, работ и услуг для обеспечения государственных (муниципальных) нужд	902	0104	8800140700	200	175,59		175,59	175,59		175,59
	Иные закупки товаров, работ и услуг для обеспечения государственных (муниципальных) нужд	902	0104	8800140700	240	175,59		175,59	175,59		175,59
	Субвенции на осуществление отдельных государственных полномочий по созданию и обеспечению деятельности комиссий по делам несовершеннолетних и защите их прав	902	0104	8800140730		2 794,10		2 794,10	2 794,10		2 794,10

Расходы на выплаты персоналу в целях обеспечения выполнения функций государственными (муниципальными) органами, казенными учреждениями, органами управления государственными внебюджетными фондами	902	0104	8800140730	100	2 540,09	2 540,09	2 540,09	2 540,09
Расходы на выплаты персоналу государственных (муниципальных) органов	902	0104	8800140730	120	2 540,09	2 540,09	2 540,09	2 540,09
Закупка товаров, работ и услуг для обеспечения государственных (муниципальных) нужд	902	0104	8800140730	200	254,01	254,01	254,01	254,01
Иные закупки товаров, работ и услуг для обеспечения государственных (муниципальных) нужд	902	0104	8800140730	240	254,01	254,01	254,01	254,01
Субвенции на осуществление отдельных государственных полномочий по созданию и обеспечению деятельности административных комиссий в Томской области	902	0104	8800140940		729,60	729,60	729,60	729,60
Расходы на выплаты персоналу в целях обеспечения выполнения функций государственными (муниципальными) органами, казенными учреждениями, органами управления государственными внебюджетными фондами	902	0104	8800140940	100	663,27	663,27	663,27	663,27
Расходы на выплаты персоналу государственных (муниципальных) органов	902	0104	8800140940	120	663,27	663,27	663,27	663,27
Закупка товаров, работ и услуг для обеспечения государственных (муниципальных) нужд	902	0104	8800140940	200	66,33	66,33	66,33	66,33
Иные закупки товаров, работ и услуг для обеспечения государственных (муниципальных) нужд	902	0104	8800140940	240	66,33	66,33	66,33	66,33
Обеспечение деятельности	902	0104	8800199000		153 516,32	153 516,32	153 613,64	153 613,64
Расходы на выплаты персоналу в целях обеспечения выполнения функций государственными (муниципальными) органами, казенными учреждениями, органами управления государственными внебюджетными фондами	902	0104	8800199000	100	130 217,78	130 217,78	130 315,10	130 315,10
Расходы на выплаты персоналу государственных (муниципальных) органов	902	0104	8800199000	120	130 217,78	130 217,78	130 315,10	130 315,10
Закупка товаров, работ и услуг для обеспечения государственных (муниципальных) нужд	902	0104	8800199000	200	21 673,15	21 673,15	21 673,15	21 673,15
Иные закупки товаров, работ и услуг для обеспечения государственных (муниципальных) нужд	902	0104	8800199000	240	21 673,15	21 673,15	21 673,15	21 673,15
Иные бюджетные ассигнования	902	0104	8800199000	800	1 625,39	1 625,39	1 625,39	1 625,39

	Уплата налогов, сборов и иных платежей	902	0104	8800199000	850	1 625,39		1 625,39	1 625,39		1 625,39
	Судебная система	902	0105			3,00		3,00	2,70		2,70
	Непрограммные направления деятельности	902	0105	8800000000		3,00		3,00	2,70		2,70
	Прочие расходы	902	0105	8800700000		3,00		3,00	2,70		2,70
	Субвенции на осуществление полномочий по составлению (изменению) списков кандидатов в присяжные заседатели федеральных судов общей юрисдикции в Российской Федерации	902	0105	8800751200		3,00		3,00	2,70		2,70
	Закупка товаров, работ и услуг для обеспечения государственных (муниципальных) нужд	902	0105	8800751200	200	3,00		3,00	2,70		2,70
	Иные закупки товаров, работ и услуг для обеспечения государственных (муниципальных) нужд	902	0105	8800751200	240	3,00		3,00	2,70		2,70
	Другие общегосударственные вопросы	902	0113			13 831,82		13 831,82	13 831,82		13 831,82
	Муниципальная программа "Цифровое развитие ЗАТО Северск"	902	0113	4600000000		2 218,09		2 218,09	2 218,09		2 218,09
	Подпрограмма "Импортозамещение в информационных технологиях"	902	0113	4620000000		2 218,09		2 218,09	2 218,09		2 218,09
	Основное мероприятие: переход на использование отечественного прикладного и специализированного программного обеспечения на автоматизированных рабочих местах и серверных станциях	902	0113	4624200000		2 218,09		2 218,09	2 218,09		2 218,09
	Закупка товаров, работ и услуг для обеспечения государственных (муниципальных) нужд	902	0113	4624200000	200	2 218,09		2 218,09	2 218,09		2 218,09
	Иные закупки товаров, работ и услуг для обеспечения государственных (муниципальных) нужд	902	0113	4624200000	240	2 218,09		2 218,09	2 218,09		2 218,09
	Непрограммные направления деятельности	902	0113	8800000000		11 613,73		11 613,73	11 613,73		11 613,73
	Обеспечение деятельности органов местного самоуправления и казенных учреждений	902	0113	8800100000		5 044,74		5 044,74	5 044,74		5 044,74
	Содержание муниципальных казенных учреждений	902	0113	8800188000		5 044,74		5 044,74	5 044,74		5 044,74
	Расходы на выплаты персоналу в целях обеспечения выполнения функций государственными (муниципальными) органами, казенными учреждениями, органами управления государственными внебюджетными фондами	902	0113	8800188000	100	4 795,43		4 795,43	4 795,43		4 795,43
	Расходы на выплаты персоналу казенных учреждений	902	0113	8800188000	110	4 795,43		4 795,43	4 795,43		4 795,43
	Закупка товаров, работ и услуг для обеспечения государственных (муниципальных) нужд	902	0113	8800188000	200	246,41		246,41	246,41		246,41

	Иные закупки товаров, работ и услуг для обеспечения государственных (муниципальных) нужд	902	0113	8800188000	240	246,41	246,41	246,41	246,41
	Иные бюджетные ассигнования	902	0113	8800188000	800	2,90	2,90	2,90	2,90
	Уплата налогов, сборов и иных платежей	902	0113	8800188000	850	2,90	2,90	2,90	2,90
	Расходы на осуществление адресных выплат	902	0113	8800300000		1 325,58	1 325,58	1 325,58	1 325,58
	Единовременные поощрительные выплаты ОМСУ ЗАТО Северск	902	0113	8800301000		720,00	720,00	720,00	720,00
	Социальное обеспечение и иные выплаты населению	902	0113	8800301000	300	720,00	720,00	720,00	720,00
	Иные выплаты населению	902	0113	8800301000	360	720,00	720,00	720,00	720,00
	Выплаты несоциального характера физическим лицам	902	0113	8800303000		605,58	605,58	605,58	605,58
	Закупка товаров, работ и услуг для обеспечения государственных (муниципальных) нужд	902	0113	8800303000	200	5,58	5,58	5,58	5,58
	Иные закупки товаров, работ и услуг для обеспечения государственных (муниципальных) нужд	902	0113	8800303000	240	5,58	5,58	5,58	5,58
	Социальное обеспечение и иные выплаты населению	902	0113	8800303000	300	600,00	600,00	600,00	600,00
	Иные выплаты населению	902	0113	8800303000	360	600,00	600,00	600,00	600,00
	Оплата членских, целевых и других взносов для участия городского округа ЗАТО Северск в различных Ассоциациях, межмуниципальных объединениях и организациях, некоммерческих организациях	902	0113	8800500000		243,41	243,41	243,41	243,41
	Иные бюджетные ассигнования	902	0113	8800500000	800	243,41	243,41	243,41	243,41
	Уплата налогов, сборов и иных платежей	902	0113	8800500000	850	243,41	243,41	243,41	243,41
	Информационные расходы органов местного самоуправления	902	0113	8800600000		5 000,00	5 000,00	5 000,00	5 000,00
	Закупка товаров, работ и услуг для обеспечения государственных (муниципальных) нужд	902	0113	8800600000	200	5 000,00	5 000,00	5 000,00	5 000,00
	Иные закупки товаров, работ и услуг для обеспечения государственных (муниципальных) нужд	902	0113	8800600000	240	5 000,00	5 000,00	5 000,00	5 000,00
	Национальная оборона	902	0200			68,00	68,00	68,00	68,00
	Мобилизационная подготовка экономики	902	0204			68,00	68,00	68,00	68,00
	Непрограммные направления деятельности	902	0204	8800000000		68,00	68,00	68,00	68,00
	Прочие расходы	902	0204	8800700000		68,00	68,00	68,00	68,00
	Мероприятия по обеспечению мобилизационной готовности экономики	902	0204	8800702000		68,00	68,00	68,00	68,00
	Закупка товаров, работ и услуг для обеспечения государственных (муниципальных) нужд	902	0204	8800702000	200	68,00	68,00	68,00	68,00
	Иные закупки товаров, работ и услуг для обеспечения государственных (муниципальных) нужд	902	0204	8800702000	240	68,00	68,00	68,00	68,00

Национальная экономика	902	0400			3 863,12		3 863,12	3 863,12		3 863,12
Общеэкономические вопросы	902	0401			509,40		509,40	509,40		509,40
Непрограммные направления деятельности	902	0401	8800000000		509,40		509,40	509,40		509,40
Обеспечение деятельности органов местного самоуправления и казенных учреждений	902	0401	8800100000		509,40		509,40	509,40		509,40
Субвенции на осуществление отдельных государственных полномочий по регистрации коллективных договоров	902	0401	8800140040		509,40		509,40	509,40		509,40
Расходы на выплаты персоналу в целях обеспечения выполнения функций государственными (муниципальными) органами, казенными учреждениями, органами управления государственными внебюджетными фондами	902	0401	8800140040	100	463,09		463,09	463,09		463,09
Расходы на выплаты персоналу государственных (муниципальных) органов	902	0401	8800140040	120	463,09		463,09	463,09		463,09
Закупка товаров, работ и услуг для обеспечения государственных (муниципальных) нужд	902	0401	8800140040	200	46,31		46,31	46,31		46,31
Иные закупки товаров, работ и услуг для обеспечения государственных (муниципальных) нужд	902	0401	8800140040	240	46,31		46,31	46,31		46,31
Другие вопросы в области национальной экономики	902	0412			3 353,72		3 353,72	3 353,72		3 353,72
Муниципальная программа "Развитие предпринимательства в ЗАТО Северск"	902	0412	3000000000		3 353,72		3 353,72	3 353,72		3 353,72
Подпрограмма "Развитие эффективной инфраструктуры поддержки предпринимательства в ЗАТО Северск"	902	0412	3010000000		1 200,00		1 200,00	1 200,00		1 200,00
Основное мероприятие: предоставление субсидий на текущую деятельность инфраструктуры поддержки малого и среднего предпринимательства	902	0412	3014100000		1 200,00		1 200,00	1 200,00		1 200,00
Предоставление субсидий бюджетным, автономным учреждениям и иным некоммерческим организациям	902	0412	3014100000	600	700,00		700,00	700,00		700,00
Субсидии некоммерческим организациям (за исключением государственных (муниципальных) учреждений)	902	0412	3014100000	630	700,00		700,00	700,00		700,00
Обеспечение условий софинансирования расходов на развитие и обеспечение деятельности муниципальных бизнес-инкубаторов	902	0412	30141S0050		300,00		300,00	300,00		300,00
Предоставление субсидий бюджетным, автономным учреждениям и иным некоммерческим организациям	902	0412	30141S0050	600	300,00		300,00	300,00		300,00



Субсидии некоммерческим организациям (за исключением государственных (муниципальных) учреждений)	902	0412	30141S0050	630	300,00	300,00	300,00	300,00
Обеспечение условий софинансирования расходов на создание, развитие и обеспечение деятельности муниципальных центров поддержки предпринимательства, предусмотренных в муниципальных программах (подпрограммах), содержащих мероприятия, направленные на развитие малого и среднего предпринимательства	902	0412	30141S0080		200,00	200,00	200,00	200,00
Предоставление субсидий бюджетным, автономным учреждениям и иным некоммерческим организациям	902	0412	30141S0080	600	200,00	200,00	200,00	200,00
Субсидии некоммерческим организациям (за исключением государственных (муниципальных) учреждений)	902	0412	30141S0080	630	200,00	200,00	200,00	200,00
Подпрограмма "Финансовая, имущественная, информационная и консультационная поддержка субъектов малого и среднего предпринимательства, развитие молодежного предпринимательства"	902	0412	3020000000		1 733,47	1 733,47	1 733,47	1 733,47
Основное мероприятие: предоставление финансовой поддержки субъектам малого и среднего предпринимательства	902	0412	3024100000		157,90	157,90	157,90	157,90
Обеспечение условий софинансирования расходов на реализацию мероприятий муниципальных программ (подпрограмм), направленных на развитие малого и среднего предпринимательства	902	0412	30241S0020		157,90	157,90	157,90	157,90
Иные бюджетные ассигнования	902	0412	30241S0020	800	157,90	157,90	157,90	157,90
Субсидии юридическим лицам (кроме некоммерческих организаций), индивидуальным предпринимателям, физическим лицам - производителям товаров, работ, услуг	902	0412	30241S0020	810	157,90	157,90	157,90	157,90
Основное мероприятие: предоставление субсидий Фонду "МКК ФРМСП ЗАТО Северск" в целях оказания финансовой поддержки субъектам малого и среднего предпринимательства	902	0412	3024300000		1 325,57	1 325,57	1 325,57	1 325,57

	Предоставление субсидий бюджетным, автономным учреждениям и иным некоммерческим организациям	902	0412	3024300000	600	1 325,57	1 325,57	1 325,57	1 325,57
	Субсидии некоммерческим организациям (за исключением государственных (муниципальных) учреждений)	902	0412	3024300000	630	1 325,57	1 325,57	1 325,57	1 325,57
	Основное мероприятие: реализация мероприятий, направленных на обеспечение доступности для субъектов малого и среднего предпринимательства информационной и консультационной поддержки по вопросам ведения предпринимательской деятельности	902	0412	3024400000		100,00	100,00	100,00	100,00
	Предоставление субсидий бюджетным, автономным учреждениям и иным некоммерческим организациям	902	0412	3024400000	600	100,00	100,00	100,00	100,00
	Субсидии некоммерческим организациям (за исключением государственных (муниципальных) учреждений)	902	0412	3024400000	630	100,00	100,00	100,00	100,00
	Основное мероприятие: развитие молодежного предпринимательства	902	0412	3024500000		150,00	150,00	150,00	150,00
	Предоставление субсидий бюджетным, автономным учреждениям и иным некоммерческим организациям	902	0412	3024500000	600	150,00	150,00	150,00	150,00
	Субсидии некоммерческим организациям (за исключением государственных (муниципальных) учреждений)	902	0412	3024500000	630	150,00	150,00	150,00	150,00
	Подпрограмма "Создание общественной (социальной) среды, благоприятной для развития бизнеса"	902	0412	3030000000		420,25	420,25	420,25	420,25
	Основное мероприятие: реализация мер, направленных на формирование положительного образа субъекта предпринимательства	902	0412	3034200000		420,25	420,25	420,25	420,25
	Предоставление субсидий бюджетным, автономным учреждениям и иным некоммерческим организациям	902	0412	3034200000	600	130,25	130,25	130,25	130,25
	Субсидии некоммерческим организациям (за исключением государственных (муниципальных) учреждений)	902	0412	3034200000	630	130,25	130,25	130,25	130,25
	Иные бюджетные ассигнования	902	0412	3034200000	800	290,00	290,00	290,00	290,00
	Уплата налогов, сборов и иных платежей	902	0412	3034200000	850	290,00	290,00	290,00	290,00



Охрана окружающей среды	902	0600			162,10		162,10	162,10		162,10
Охрана объектов растительного и животного мира и среды их обитания	902	0603			162,10		162,10	162,10		162,10
Муниципальная программа "Охрана окружающей среды на территории ЗАТО Северск"	902	0603	4100000000		162,10		162,10	162,10		162,10
Подпрограмма "Экологическое развитие ЗАТО Северск"	902	0603	4110000000		41,27		41,27	41,27		41,27
Основное мероприятие: экологическое воспитание, образование и информирование населения	902	0603	4114100000		41,27		41,27	41,27		41,27
Закупка товаров, работ и услуг для обеспечения государственных (муниципальных) нужд	902	0603	4114100000	200	41,27		41,27	41,27		41,27
Иные закупки товаров, работ и услуг для обеспечения государственных (муниципальных) нужд	902	0603	4114100000	240	41,27		41,27	41,27		41,27
Подпрограмма "Содержание особо охраняемой природной территории местного значения "Озерный комплекс пос.Самусь ЗАТО Северск"	902	0603	4120000000		120,83		120,83	120,83		120,83
Основное мероприятие: обследование состояния природных объектов ООПТ	902	0603	4124100000		98,00		98,00	98,00		98,00
Закупка товаров, работ и услуг для обеспечения государственных (муниципальных) нужд	902	0603	4124100000	200	98,00		98,00	98,00		98,00
Иные закупки товаров, работ и услуг для обеспечения государственных (муниципальных) нужд	902	0603	4124100000	240	98,00		98,00	98,00		98,00
Основное мероприятие: организация охраны ООПТ и повышение информированности населения о правилах поведения на территории ООПТ	902	0603	4124300000		22,83		22,83	22,83		22,83
Закупка товаров, работ и услуг для обеспечения государственных (муниципальных) нужд	902	0603	4124300000	200	22,83		22,83	22,83		22,83
Иные закупки товаров, работ и услуг для обеспечения государственных (муниципальных) нужд	902	0603	4124300000	240	22,83		22,83	22,83		22,83
Социальная политика	902	1000			12 811,77		12 811,77	12 558,77		12 558,77
Социальное обеспечение населения	902	1003			1 010,00		1 010,00	504,00		504,00
Муниципальная программа "Формирование благоприятного социального климата в ЗАТО Северск"	902	1003	3500000000		1 010,00		1 010,00	504,00		504,00
Подпрограмма "Реализация социальных мер (льгот) для отдельных категорий граждан и поддержка социально ориентированных некоммерческих организаций"	902	1003	3510000000		1 010,00		1 010,00	504,00		504,00
Основное мероприятие: улучшение социального положения отдельных категорий граждан	902	1003	3514100000		1 010,00		1 010,00	504,00		504,00

Иные межбюджетные трансферты на оказание помощи в ремонте и (или) переустройстве жилых помещений граждан, не стоящих на учете в качестве нуждающихся в улучшении жилищных условий и не реализовавших свое право на улучшение жилищных условий за счет средств федерального и областного бюджетов в 2009 и последующих годах, из числа: участников и инвалидов Великой Отечественной войны 1941 - 1945 годов; тружеников тыла военных лет; лиц, награжденных знаком 'Жителю блокадного Ленинграда'; лиц, награжденных знаком "Житель осажденного Севастополя"; бывших несовершеннолетних узников концлагерей; вдов погибших (умерших) участников Великой Отечественной войны 1941 - 1945 годов, не вступивших в повторный брак	902	1003	3514140710		505,00		505,00	252,00		252,00
Закупка товаров, работ и услуг для обеспечения государственных (муниципальных) нужд	902	1003	3514140710	200	5,00		5,00	2,00		2,00
Иные закупки товаров, работ и услуг для обеспечения государственных (муниципальных) нужд	902	1003	3514140710	240	5,00		5,00	2,00		2,00
Социальное обеспечение и иные выплаты населению	902	1003	3514140710	300	500,00		500,00	250,00		250,00
Публичные нормативные социальные выплаты гражданам	902	1003	3514140710	310	500,00		500,00	250,00		250,00
Обеспечение условий софинансирования иных межбюджетных трансфертов на оказание помощи в ремонте и (или) переустройстве жилых помещений граждан, не стоящих на учете в качестве нуждающихся в улучшении жилищных условий и не реализовавших свое право на улучшение жилищных условий за счет средств федерального и областного бюджетов в 2009 и последующих годах, из числа: участников и инвалидов Великой Отечественной войны 1941 - 1945 годов; тружеников тыла военных лет; лиц, награжденных знаком 'Жителю блокадного Ленинграда'; лиц, награжденных знаком "Житель осажденного Севастополя"; бывших несовершеннолетних узников концлагерей; вдов погибших (умерших) участников Великой Отечественной войны 1941 - 1945 годов, не вступивших в повторный брак	902	1003	35141S0710		505,00		505,00	252,00		252,00



Закупка товаров, работ и услуг для обеспечения государственных (муниципальных) нужд	902	1003	35141S0710	200	5,00	5,00	2,00	2,00
Иные закупки товаров, работ и услуг для обеспечения государственных (муниципальных) нужд	902	1003	35141S0710	240	5,00	5,00	2,00	2,00
Социальное обеспечение и иные выплаты населению	902	1003	35141S0710	300	500,00	500,00	250,00	250,00
Публичные нормативные социальные выплаты гражданам	902	1003	35141S0710	310	500,00	500,00	250,00	250,00
Другие вопросы в области социальной политики	902	1006			11 801,77	11 801,77	12 054,77	12 054,77
Муниципальная программа "Формирование благоприятного социального климата в ЗАТО Северск"	902	1006	3500000000		11 801,77	11 801,77	12 054,77	12 054,77
Подпрограмма "Реализация социальных мер (льгот) для отдельных категорий граждан и поддержка социально ориентированных некоммерческих организаций"	902	1006	3510000000		11 801,77	11 801,77	12 054,77	12 054,77
Основное мероприятие: улучшение социального положения отдельных категорий граждан	902	1006	3514100000		6 340,84	6 340,84	6 593,84	6 593,84
Ежегодная денежная выплата на частичную оплату стоимости помывки в бане пенсионерам, проживающим в квартирах, не оборудованных ванной или душем	902	1006	3514160000		29,10	29,10	29,10	29,10
Закупка товаров, работ и услуг для обеспечения государственных (муниципальных) нужд	902	1006	3514160000	200	0,30	0,30	0,30	0,30
Иные закупки товаров, работ и услуг для обеспечения государственных (муниципальных) нужд	902	1006	3514160000	240	0,30	0,30	0,30	0,30
Социальное обеспечение и иные выплаты населению	902	1006	3514160000	300	28,80	28,80	28,80	28,80
Публичные нормативные социальные выплаты гражданам	902	1006	3514160000	310	28,80	28,80	28,80	28,80
Единовременная денежная выплата отдельным категориям граждан в ознаменование Дня Победы советского народа в Великой Отечественной войне 1941-1945 годов	902	1006	3514165000		778,40	778,40	428,40	428,40
Закупка товаров, работ и услуг для обеспечения государственных (муниципальных) нужд	902	1006	3514165000	200	18,40	18,40	18,40	18,40
Иные закупки товаров, работ и услуг для обеспечения государственных (муниципальных) нужд	902	1006	3514165000	240	18,40	18,40	18,40	18,40
Социальное обеспечение и иные выплаты населению	902	1006	3514165000	300	760,00	760,00	410,00	410,00
Публичные нормативные социальные выплаты гражданам	902	1006	3514165000	310	760,00	760,00	410,00	410,00

Оказание материальной помощи жителям ЗАТО Северск, оказавшимся в трудной жизненной ситуации	902	1006	3514167000		1 811,00		1 811,00	2 417,00	2 417,00
Закупка товаров, работ и услуг для обеспечения государственных (муниципальных) нужд	902	1006	3514167000	200	18,00		18,00	24,00	24,00
Иные закупки товаров, работ и услуг для обеспечения государственных (муниципальных) нужд	902	1006	3514167000	240	18,00		18,00	24,00	24,00
Социальное обеспечение и иные выплаты населению	902	1006	3514167000	300	1 793,00		1 793,00	2 393,00	2 393,00
Публичные нормативные социальные выплаты гражданам	902	1006	3514167000	310	1 793,00		1 793,00	2 393,00	2 393,00
Компенсация расходов на оплату жилого помещения и коммунальных услуг гражданам, награжденным орденом "Родительская слава", и членам их семей	902	1006	3514172000		150,12		150,12	150,12	150,12
Закупка товаров, работ и услуг для обеспечения государственных (муниципальных) нужд	902	1006	3514172000	200	1,50		1,50	1,50	1,50
Иные закупки товаров, работ и услуг для обеспечения государственных (муниципальных) нужд	902	1006	3514172000	240	1,50		1,50	1,50	1,50
Социальное обеспечение и иные выплаты населению	902	1006	3514172000	300	148,62		148,62	148,62	148,62
Публичные нормативные социальные выплаты гражданам	902	1006	3514172000	310	148,62		148,62	148,62	148,62
Иные расходы по подпрограмме	902	1006	3514177000		3 572,22		3 572,22	3 569,22	3 569,22
Социальное обеспечение и иные выплаты населению	902	1006	3514177000	300	3 572,22		3 572,22	3 569,22	3 569,22
Социальные выплаты гражданам, кроме публичных нормативных социальных выплат	902	1006	3514177000	320	3 572,22		3 572,22	3 569,22	3 569,22
Основное мероприятие: оказание финансовой, имущественной, информационной и консультационной поддержки социально ориентированным некоммерческим организациям	902	1006	3514200000		5 460,93		5 460,93	5 460,93	5 460,93
Предоставление субсидий бюджетным, автономным учреждениям и иным некоммерческим организациям	902	1006	3514200000	600	5 460,93		5 460,93	5 460,93	5 460,93
Субсидии некоммерческим организациям (за исключением государственных (муниципальных) учреждений)	902	1006	3514200000	630	5 460,93		5 460,93	5 460,93	5 460,93
3 Финансовое управление Администрации ЗАТО Северск	903				129 250,82	210,80	129 461,62	176 802,10	176 802,10
Общегосударственные вопросы	903	0100			93 402,02	210,80	93 612,82	152 640,50	152 640,50
Обеспечение деятельности финансовых, налоговых и таможенных органов и органов финансового (финансово-бюджетного) надзора	903	0106			30 327,42	-46,43	30 280,99	30 313,90	30 313,90

Муниципальная программа "Эффективное управление муниципальными финансами ЗАТО Северск"	903	0106	4200000000		30 327,42	-46,43	30 280,99	30 313,90		30 313,90
Обеспечивающая подпрограмма	903	0106	4230000000		30 327,42	-46,43	30 280,99	30 313,90		30 313,90
Обеспечение деятельности	903	0106	4230099000		30 327,42	-46,43	30 280,99	30 313,90		30 313,90
Расходы на выплаты персоналу в целях обеспечения выполнения функций государственными (муниципальными) органами, казенными учреждениями, органами управления государственными внебюджетными фондами	903	0106	4230099000	100	28 375,46		28 375,46	28 375,46		28 375,46
Расходы на выплаты персоналу государственных (муниципальных) органов	903	0106	4230099000	120	28 375,46		28 375,46	28 375,46		28 375,46
Закупка товаров, работ и услуг для обеспечения государственных (муниципальных) нужд	903	0106	4230099000	200	1 926,96	-46,43	1 880,53	1 913,44		1 913,44
Иные закупки товаров, работ и услуг для обеспечения государственных (муниципальных) нужд	903	0106	4230099000	240	1 926,96	-46,43	1 880,53	1 913,44		1 913,44
Иные бюджетные ассигнования	903	0106	4230099000	800	25,00		25,00	25,00		25,00
Уплата налогов, сборов и иных платежей	903	0106	4230099000	850	25,00		25,00	25,00		25,00
Резервные фонды	903	0111			2 999,50		2 999,50	3 000,00		3 000,00
Непрограммные направления деятельности	903	0111	8800000000		2 999,50		2 999,50	3 000,00		3 000,00
Резервные фонды	903	0111	8800200000		2 999,50		2 999,50	3 000,00		3 000,00
Фонд непредвиденных расходов Администрации ЗАТО Северск	903	0111	8800201000		1 999,50		1 999,50	2 000,00		2 000,00
Иные бюджетные ассигнования	903	0111	8800201000	800	1 999,50		1 999,50	2 000,00		2 000,00
Резервные средства	903	0111	8800201000	870	1 999,50		1 999,50	2 000,00		2 000,00
Резервный фонд Администрации ЗАТО Северск по предупреждению, ликвидации чрезвычайных ситуаций и последствий стихийных бедствий	903	0111	8800202000		1 000,00		1 000,00	1 000,00		1 000,00
Иные бюджетные ассигнования	903	0111	8800202000	800	1 000,00		1 000,00	1 000,00		1 000,00
Резервные средства	903	0111	8800202000	870	1 000,00		1 000,00	1 000,00		1 000,00
Другие общегосударственные вопросы	903	0113			60 075,10	257,23	60 332,33	119 326,60		119 326,60
Муниципальная программа "Эффективное управление муниципальными финансами ЗАТО Северск"	903	0113	4200000000		762,70	46,43	809,13	838,20		838,20
Подпрограмма "Повышение эффективности управления муниципальными финансами"	903	0113	4210000000		762,70	46,43	809,13	838,20		838,20
Ведомственная целевая программа "Совершенствование информационно-технического сопровождения бюджетного процесса на территории ЗАТО Северск"	903	0113	4212200000		762,70	46,43	809,13	838,20		838,20
Закупка товаров, работ и услуг для обеспечения государственных (муниципальных) нужд	903	0113	4212200000	200	762,70	46,43	809,13	838,20		838,20

	Иные закупки товаров, работ и услуг для обеспечения государственных (муниципальных) нужд	903	0113	4212200000	240	762,70	46,43	809,13	838,20	838,20
	Непрограммные направления деятельности	903	0113	8800000000		59 312,40	210,80	59 523,20	118 488,40	118 488,40
	Условно утвержденные расходы	903	0113	8800800000		59 312,40	210,80	59 523,20	118 488,40	118 488,40
	Иные бюджетные ассигнования	903	0113	8800800000	800	59 312,40	210,80	59 523,20	118 488,40	118 488,40
	Резервные средства	903	0113	8800800000	870	59 312,40	210,80	59 523,20	118 488,40	118 488,40
	Обслуживание государственного и муниципального долга	903	1300			35 848,80		35 848,80	24 161,60	24 161,60
	Обслуживание государственного внутреннего и муниципального долга	903	1301			35 848,80		35 848,80	24 161,60	24 161,60
	Муниципальная программа "Эффективное управление муниципальными финансами ЗАТО Северск"	903	1301	4200000000		35 848,80		35 848,80	24 161,60	24 161,60
	Подпрограмма "Обеспечение долговой устойчивости бюджета ЗАТО Северск"	903	1301	4220000000		35 848,80		35 848,80	24 161,60	24 161,60
	Ведомственная целевая программа "Эффективное управление муниципальным долгом ЗАТО Северск"	903	1301	4222100000		35 848,80		35 848,80	24 161,60	24 161,60
	Обслуживание государственного (муниципального) долга	903	1301	4222100000	700	35 848,80		35 848,80	24 161,60	24 161,60
	Обслуживание муниципального долга	903	1301	4222100000	730	35 848,80		35 848,80	24 161,60	24 161,60
4	Управление культуры Администрации ЗАТО Северск	905				341 092,66		341 092,66	344 721,99	344 721,99
	Образование	905	0700			89 276,65		89 276,65	88 941,65	88 941,65
	Дополнительное образование детей	905	0703			89 176,65		89 176,65	88 841,65	88 841,65
	Муниципальная программа "Развитие культуры и туризма в ЗАТО Северск"	905	0703	3300000000		88 841,65		88 841,65	88 841,65	88 841,65
	Подпрограмма "Развитие культуры в ЗАТО Северск"	905	0703	3310000000		88 841,65		88 841,65	88 841,65	88 841,65
	Ведомственная целевая программа "Организация предоставления дополнительного художественного образования"	905	0703	3312200000		88 841,65		88 841,65	88 841,65	88 841,65
	Предоставление субсидий бюджетным, автономным учреждениям и иным некоммерческим организациям	905	0703	3312200000	600	85 974,25		85 974,25	85 974,25	85 974,25
	Субсидии бюджетным учреждениям	905	0703	3312200000	610	29 813,55		29 813,55	29 813,55	29 813,55
	Субсидии автономным учреждениям	905	0703	3312200000	620	56 160,70		56 160,70	56 160,70	56 160,70
	Субсидии на стимулирующие выплаты в муниципальных организациях дополнительного образования Томской области	905	0703	3312240400		2 749,40		2 749,40	2 749,40	2 749,40
	Предоставление субсидий бюджетным, автономным учреждениям и иным некоммерческим организациям	905	0703	3312240400	600	2 749,40		2 749,40	2 749,40	2 749,40
	Субсидии бюджетным учреждениям	905	0703	3312240400	610	996,62		996,62	996,62	996,62

Субсидии автономным учреждениям	905	0703	3312240400	620	1 752,78		1 752,78	1 752,78		1 752,78
Субвенции на осуществление отдельных государственных полномочий по выплате надбавок к должностному окладу педагогическим работникам муниципальных образовательных организаций	905	0703	3312240530		118,00		118,00	118,00		118,00
Предоставление субсидий бюджетным, автономным учреждениям и иным некоммерческим организациям	905	0703	3312240530	600	118,00		118,00	118,00		118,00
Субсидии бюджетным учреждениям	905	0703	3312240530	610	94,56		94,56	94,56		94,56
Субсидии автономным учреждениям	905	0703	3312240530	620	23,44		23,44	23,44		23,44
Муниципальная программа "Обеспечение безопасности населения на территории ЗАТО Северск"	905	0703	4000000000		335,00		335,00			
Подпрограмма "Обеспечение первичных мер пожарной безопасности на территории ЗАТО Северск"	905	0703	4020000000		335,00		335,00			
Основное мероприятие: обеспечение пожарной безопасности в муниципальных учреждениях	905	0703	4024300000		335,00		335,00			
Предоставление субсидий бюджетным, автономным учреждениям и иным некоммерческим организациям	905	0703	4024300000	600	335,00		335,00			
Субсидии автономным учреждениям	905	0703	4024300000	620	335,00		335,00			
Другие вопросы в области образования	905	0709			100,00		100,00	100,00		100,00
Муниципальная программа "Развитие культуры и туризма в ЗАТО Северск"	905	0709	3300000000		100,00		100,00	100,00		100,00
Подпрограмма "Развитие культуры в ЗАТО Северск"	905	0709	3310000000		100,00		100,00	100,00		100,00
Основное мероприятие: организация и проведение культурно-массовых и творческих мероприятий	905	0709	3314300000		100,00		100,00	100,00		100,00
Предоставление субсидий бюджетным, автономным учреждениям и иным некоммерческим организациям	905	0709	3314300000	600	100,00		100,00	100,00		100,00
Субсидии бюджетным учреждениям	905	0709	3314300000	610	50,00		50,00	50,00		50,00
Субсидии автономным учреждениям	905	0709	3314300000	620	50,00		50,00	50,00		50,00
Культура, кинематография	905	0800			251 816,01		251 816,01	255 780,34		255 780,34
Культура	905	0801			240 218,06		240 218,06	244 093,93		244 093,93
Муниципальная программа "Развитие культуры и туризма в ЗАТО Северск"	905	0801	3300000000		235 553,06		235 553,06	239 093,93		239 093,93
Подпрограмма "Развитие культуры в ЗАТО Северск"	905	0801	3310000000		235 553,06		235 553,06	239 093,93		239 093,93

Ведомственная целевая программа "Создание условий для организации досуга и обеспечения населения ЗАТО Северск услугами организаций культуры"	905	0801	3312100000			202 513,55		202 513,55	202 582,03		202 582,03
Расходы по дворцам и домам культуры, другим учреждениям культуры	905	0801	3312140000			68 062,61		68 062,61	73 310,42		73 310,42
Предоставление субсидий бюджетным, автономным учреждениям и иным некоммерческим организациям	905	0801	3312140000	600		68 062,61		68 062,61	73 310,42		73 310,42
Субсидии бюджетным учреждениям	905	0801	3312140000	610		5 335,07		5 335,07	5 335,07		5 335,07
Субсидии автономным учреждениям	905	0801	3312140000	620		62 727,54		62 727,54	67 975,35		67 975,35
Субсидии на оплату труда руководителей и специалистов муниципальных учреждений культуры и искусства в части выплат надбавок и доплат к тарифной ставке (должностному окладу)	905	0801	3312140660			7 789,40		7 789,40	7 789,40		7 789,40
Предоставление субсидий бюджетным, автономным учреждениям и иным некоммерческим организациям	905	0801	3312140660	600		7 789,40		7 789,40	7 789,40		7 789,40
Субсидии бюджетным учреждениям	905	0801	3312140660	610		5 698,59		5 698,59	5 698,59		5 698,59
Субсидии автономным учреждениям	905	0801	3312140660	620		2 090,81		2 090,81	2 090,81		2 090,81
Расходы по музеям и постоянным выставкам	905	0801	3312141000			12 750,85		12 750,85	12 750,85		12 750,85
Предоставление субсидий бюджетным, автономным учреждениям и иным некоммерческим организациям	905	0801	3312141000	600		12 750,85		12 750,85	12 750,85		12 750,85
Субсидии бюджетным учреждениям	905	0801	3312141000	610		12 750,85		12 750,85	12 750,85		12 750,85
Расходы по библиотекам	905	0801	3312142000			31 534,83		31 534,83	31 534,83		31 534,83
Предоставление субсидий бюджетным, автономным учреждениям и иным некоммерческим организациям	905	0801	3312142000	600		31 534,83		31 534,83	31 534,83		31 534,83
Субсидии бюджетным учреждениям	905	0801	3312142000	610		31 534,83		31 534,83	31 534,83		31 534,83
Расходы по театрам, циркам, концертным и другим организациям исполнительских искусств	905	0801	3312143000			82 375,86		82 375,86	77 196,53		77 196,53
Предоставление субсидий бюджетным, автономным учреждениям и иным некоммерческим организациям	905	0801	3312143000	600		82 375,86		82 375,86	77 196,53		77 196,53
Субсидии бюджетным учреждениям	905	0801	3312143000	610		82 375,86		82 375,86	77 196,53		77 196,53
Основное мероприятие: организация мероприятий, направленных на развитие материально-технической базы учреждений культуры	905	0801	3314200000			532,51		532,51	532,51		532,51

Предоставление субсидий бюджетным, автономным учреждениям и иным некоммерческим организациям	905	0801	3314200000	600	532,51	532,51	532,51	532,51
Субсидии бюджетным учреждениям	905	0801	3314200000	610	532,51	532,51	532,51	532,51
Основное мероприятие: организация мероприятий, направленных на поддержку творческой деятельности муниципальных учреждений культуры, их работников и иных организаций в сфере культуры	905	0801	3314400000		32 507,00	32 507,00	35 979,39	35 979,39
Субсидии на поддержку творческой деятельности и укрепления материально-технической базы муниципальных театров в населенных пунктах с численностью населения до 300 тысяч человек	905	0801	33144L466 0		19 465,80	19 465,80	18 777,39	18 777,39
Предоставление субсидий бюджетным, автономным учреждениям и иным некоммерческим организациям	905	0801	33144L466 0	600	19 465,80	19 465,80	18 777,39	18 777,39
Субсидии бюджетным учреждениям	905	0801	33144L466 0	610	15 417,75	15 417,75	14 872,53	14 872,53
Субсидии автономным учреждениям	905	0801	33144L466 0	620	4 048,05	4 048,05	3 904,86	3 904,86
Субсидии на поддержку творческой деятельности и техническое оснащение детских и кукольных театров	905	0801	33144L517 0		13 041,20	13 041,20	17 202,00	17 202,00
Предоставление субсидий бюджетным, автономным учреждениям и иным некоммерческим организациям	905	0801	33144L517 0	600	13 041,20	13 041,20	17 202,00	17 202,00
Субсидии бюджетным учреждениям	905	0801	33144L517 0	610	13 041,20	13 041,20	17 202,00	17 202,00
Муниципальная программа "Обеспечение безопасности населения на территории ЗАТО Северск"	905	0801	4000000000		4 665,00	4 665,00	5 000,00	5 000,00
Подпрограмма "Обеспечение первичных мер пожарной безопасности на территории ЗАТО Северск"	905	0801	4020000000		4 665,00	4 665,00	5 000,00	5 000,00
Основное мероприятие: обеспечение пожарной безопасности в муниципальных учреждениях	905	0801	4024300000		4 665,00	4 665,00	5 000,00	5 000,00
Предоставление субсидий бюджетным, автономным учреждениям и иным некоммерческим организациям	905	0801	4024300000	600	4 665,00	4 665,00	5 000,00	5 000,00
Субсидии бюджетным учреждениям	905	0801	4024300000	610	4 665,00	4 665,00	4 500,00	4 500,00
Субсидии автономным учреждениям	905	0801	4024300000	620			500,00	500,00
Другие вопросы в области культуры, кинематографии	905	0804			11 597,95	11 597,95	11 686,41	11 686,41
Муниципальная программа "Развитие культуры и туризма в ЗАТО Северск"	905	0804	3300000000		11 597,95	11 597,95	11 686,41	11 686,41

Подпрограмма "Развитие культуры в ЗАТО Северск"	905	0804	3310000000		550,00		550,00	550,00		550,00
Основное мероприятие: организация и проведение культурно-массовых и творческих мероприятий	905	0804	3314300000		550,00		550,00	550,00		550,00
Предоставление субсидий бюджетным, автономным учреждениям и иным некоммерческим организациям	905	0804	3314300000	600	550,00		550,00	550,00		550,00
Субсидии бюджетным учреждениям	905	0804	3314300000	610	550,00		550,00	550,00		550,00
Обеспечивающая подпрограмма	905	0804	3330000000		11 047,95		11 047,95	11 136,41		11 136,41
Обеспечение деятельности	905	0804	3330099000		11 047,95		11 047,95	11 136,41		11 136,41
Расходы на выплаты персоналу в целях обеспечения выполнения функций государственными (муниципальными) органами, казенными учреждениями, органами управления государственными внебюджетными фондами	905	0804	3330099000	100	9 974,17		9 974,17	10 062,63		10 062,63
Расходы на выплаты персоналу государственных (муниципальных) органов	905	0804	3330099000	120	9 974,17		9 974,17	10 062,63		10 062,63
Закупка товаров, работ и услуг для обеспечения государственных (муниципальных) нужд	905	0804	3330099000	200	1 071,78		1 071,78	1 071,78		1 071,78
Иные закупки товаров, работ и услуг для обеспечения государственных (муниципальных) нужд	905	0804	3330099000	240	1 071,78		1 071,78	1 071,78		1 071,78
Иные бюджетные ассигнования	905	0804	3330099000	800	2,00		2,00	2,00		2,00
Уплата налогов, сборов и иных платежей	905	0804	3330099000	850	2,00		2,00	2,00		2,00
5 Управление по делам защиты населения и территорий от чрезвычайных ситуаций Администрации ЗАТО Северск	906				21 773,62		21 773,62	21 785,00		21 785,00
Национальная безопасность и правоохранительная деятельность	906	0300			21 773,62		21 773,62	21 785,00		21 785,00
Защита населения и территории от чрезвычайных ситуаций природного и техногенного характера, пожарная безопасность	906	0310			21 773,62		21 773,62	21 785,00		21 785,00
Муниципальная программа "Обеспечение безопасности населения на территории ЗАТО Северск"	906	0310	4000000000		21 773,62		21 773,62	21 785,00		21 785,00
Подпрограмма "Повышение уровня защиты населения и территории ЗАТО Северск от чрезвычайных ситуаций мирного и военного времени"	906	0310	4030000000		9 817,94		9 817,94	9 829,32		9 829,32
Ведомственная целевая программа "Обеспечение деятельности МКУ "Единая дежурно-диспетчерская служба ЗАТО Северск"	906	0310	4032200000		9 817,94		9 817,94	9 829,32		9 829,32
Обеспечение деятельности МКУ "Единая дежурно-диспетчерская служба ЗАТО Северск"	906	0310	4032288000		9 817,94		9 817,94	9 829,32		9 829,32

	Расходы на выплаты персоналу в целях обеспечения выполнения функций государственными (муниципальными) органами, казенными учреждениями, органами управления государственными внебюджетными фондами	906	0310	4032288000	100	9 817,94	9 817,94	9 829,32	9 829,32
	Расходы на выплаты персоналу казенных учреждений	906	0310	4032288000	110	9 817,94	9 817,94	9 829,32	9 829,32
	Обеспечивающая подпрограмма	906	0310	4040000000		11 955,68	11 955,68	11 955,68	11 955,68
	Обеспечение деятельности	906	0310	4040099000		11 955,68	11 955,68	11 955,68	11 955,68
	Расходы на выплаты персоналу в целях обеспечения выполнения функций государственными (муниципальными) органами, казенными учреждениями, органами управления государственными внебюджетными фондами	906	0310	4040099000	100	11 955,68	11 955,68	11 955,68	11 955,68
	Расходы на выплаты персоналу государственных (муниципальных) органов	906	0310	4040099000	120	11 955,68	11 955,68	11 955,68	11 955,68
6	Управление образования Администрации ЗАТО Северск	907				2 228 493,78	2 228 493,78	2 208 588,71	2 208 588,71
	Образование	907	0700			2 168 242,58	2 168 242,58	2 148 337,51	2 148 337,51
	Дошкольное образование	907	0701			860 998,18	860 998,18	864 886,15	864 886,15
	Муниципальная программа "Развитие образования в ЗАТО Северск"	907	0701	3400000000		857 825,82	857 825,82	857 435,41	857 435,41
	Подпрограмма "Развитие инфраструктуры образования ЗАТО Северск"	907	0701	3410000000		544,50	544,50		
	Основное мероприятие: участие в региональном проекте "Успех каждого ребенка"	907	0701	341E20000 0		544,50	544,50		
	Субсидии бюджетам городских округов на оснащение (обновление материально-технической базы) оборудованием, средствами обучения и воспитания образовательных организаций различных типов для реализации дополнительных общеразвивающих программ, для создания информационных систем в образовательных организациях	907	0701	341E251710		544,50	544,50		
	Предоставление субсидий бюджетным, автономным учреждениям и иным некоммерческим организациям	907	0701	341E251710	600	544,50	544,50		
	Субсидии бюджетным учреждениям	907	0701	341E251710	610	181,50	181,50		

	Субсидии автономным учреждениям	907	0701	341E251710	620	363,00		363,00		
	Подпрограмма "Организация деятельности образовательных организаций ЗАТО Северск, организация работы по развитию форм жизнеустройства детей-сирот и детей, оставшихся без попечения родителей"	907	0701	3450000000		857 281,32		857 281,32	857 435,41	857 435,41
	Ведомственная целевая программа "Организация деятельности дошкольных образовательных организаций ЗАТО Северск"	907	0701	3452100000		857 281,32		857 281,32	857 435,41	857 435,41
	Предоставление субсидий бюджетным, автономным учреждениям и иным некоммерческим организациям	907	0701	3452100000	600	381 483,76		381 483,76	381 637,85	381 637,85
	Субсидии бюджетным учреждениям	907	0701	3452100000	610	330 753,37		330 753,37	330 907,46	330 907,46
	Субсидии автономным учреждениям	907	0701	3452100000	620	50 730,39		50 730,39	50 730,39	50 730,39
	Субвенции на обеспечение государственных гарантий реализации прав на получение общедоступного и бесплатного дошкольного образования в муниципальных дошкольных образовательных организациях в Томской области	907	0701	3452140370		460 412,10		460 412,10	460 412,10	460 412,10
	Предоставление субсидий бюджетным, автономным учреждениям и иным некоммерческим организациям	907	0701	3452140370	600	460 412,10		460 412,10	460 412,10	460 412,10
	Субсидии бюджетным учреждениям	907	0701	3452140370	610	411 004,20		411 004,20	411 004,20	411 004,20
	Субсидии автономным учреждениям	907	0701	3452140370	620	49 407,90		49 407,90	49 407,90	49 407,90
	Субвенции на осуществление отдельных государственных полномочий по обеспечению предоставления бесплатной методической, психолого-педагогической, диагностической и консультативной помощи, в том числе в дошкольных образовательных организациях и общеобразовательных организациях, если в них созданы соответствующие консультационные центры, родителям (законным представителям) несовершеннолетних обучающихся, обеспечивающих получение детьми дошкольного образования в форме семейного образования	907	0701	3452140380		407,90		407,90	407,90	407,90



	Предоставление субсидий бюджетным, автономным учреждениям и иным некоммерческим организациям	907	0701	3452140380	600	407,90	407,90	407,90	407,90
	Субсидии бюджетным учреждениям	907	0701	3452140380	610	407,90	407,90	407,90	407,90
	Субвенции на осуществление отдельных государственных полномочий по обеспечению обучающихся с ограниченными возможностями здоровья, проживающих в муниципальных (частных) образовательных организациях, осуществляющих образовательную деятельность по основным общеобразовательным программам, питанием, одеждой, обувью, мягким и жестким инвентарем	907	0701	3452140470		182,81	182,81	182,81	182,81
	Предоставление субсидий бюджетным, автономным учреждениям и иным некоммерческим организациям	907	0701	3452140470	600	182,81	182,81	182,81	182,81
	Субсидии бюджетным учреждениям	907	0701	3452140470	610	182,81	182,81	182,81	182,81
	Субвенции на осуществление отдельных государственных полномочий по выплате надбавок к должностному окладу педагогическим работникам муниципальных образовательных организаций	907	0701	3452140530		215,15	215,15	215,15	215,15
	Предоставление субсидий бюджетным, автономным учреждениям и иным некоммерческим организациям	907	0701	3452140530	600	215,15	215,15	215,15	215,15
	Субсидии бюджетным учреждениям	907	0701	3452140530	610	215,15	215,15	215,15	215,15
	Субсидии бюджетам городских округов на обеспечение обучающихся с ограниченными возможностями здоровья, не проживающих в муниципальных образовательных организациях, осуществляющих образовательную деятельность по основным общеобразовательным программам, бесплатным двухразовым питанием	907	0701	3452141330		14 579,60	14 579,60	14 579,60	14 579,60
	Предоставление субсидий бюджетным, автономным учреждениям и иным некоммерческим организациям	907	0701	3452141330	600	14 579,60	14 579,60	14 579,60	14 579,60
	Субсидии бюджетным учреждениям	907	0701	3452141330	610	13 949,84	13 949,84	13 949,84	13 949,84
	Субсидии автономным учреждениям	907	0701	3452141330	620	629,76	629,76	629,76	629,76
	Муниципальная программа "Обеспечение безопасности населения на территории ЗАТО Северск"	907	0701	4000000000		3 172,36	3 172,36	7 450,74	7 450,74

Подпрограмма "Обеспечение первичных мер пожарной безопасности на территории ЗАТО Северск"	907	0701	4020000000		3 172,36		3 172,36	7 450,74		7 450,74
Основное мероприятие: обеспечение пожарной безопасности в муниципальных учреждениях	907	0701	4024300000		3 172,36		3 172,36	7 450,74		7 450,74
Предоставление субсидий бюджетным, автономным учреждениям и иным некоммерческим организациям	907	0701	4024300000	600	3 172,36		3 172,36	7 450,74		7 450,74
Субсидии бюджетным учреждениям	907	0701	4024300000	610	3 172,36		3 172,36	6 261,09		6 261,09
Субсидии автономным учреждениям	907	0701	4024300000	620				1 189,65		1 189,65
Общее образование	907	0702			1 158 888,21		1 158 888,21	1 135 089,70		1 135 089,70
Муниципальная программа "Развитие образования в ЗАТО Северск"	907	0702	3400000000		1 151 480,08		1 151 480,08	1 131 959,95		1 131 959,95
Подпрограмма "Развитие инфраструктуры образования ЗАТО Северск"	907	0702	3410000000		77 380,71		77 380,71	57 818,40		57 818,40
Ведомственная целевая программа "Организация бесплатного горячего питания обучающихся, получающих начальное общее образование в муниципальных образовательных организациях"	907	0702	3412100000		53 842,20		53 842,20	55 400,20		55 400,20
Субсидии на организацию бесплатного горячего питания обучающихся, получающих начальное общее образование в муниципальных образовательных организациях	907	0702	34121L3041		53 481,00		53 481,00	55 028,00		55 028,00
Предоставление субсидий бюджетным, автономным учреждениям и иным некоммерческим организациям	907	0702	34121L3041	600	53 481,00		53 481,00	55 028,00		55 028,00
Субсидии бюджетным учреждениям	907	0702	34121L3041	610	46 942,15		46 942,15	46 942,15		46 942,15
Субсидии автономным учреждениям	907	0702	34121L3041	620	6 538,85		6 538,85	8 085,85		8 085,85

Субвенции на осуществление отдельных государственных полномочий по обеспечению обучающихся с ограниченными возможностями здоровья, проживающих в муниципальных (частных) образовательных организациях, осуществляющих образовательную деятельность по основным общеобразовательным программам, питанием, одеждой, обувью, мягким и жестким инвентарем, в части организации бесплатного горячего питания обучающихся, получающих начальное общее образование в муниципальных образовательных организациях	907	0702	34121R3043		361,20	361,20	372,20	372,20
Предоставление субсидий бюджетным, автономным учреждениям и иным некоммерческим организациям	907	0702	34121R3043	600	361,20	361,20	372,20	372,20
Субсидии бюджетным учреждениям	907	0702	34121R3043	610	361,20	361,20	372,20	372,20
Основное мероприятие: участие в региональном проекте "Современная школа"	907	0702	341E100000		21 120,31	21 120,31		
Субсидии бюджетам городских округов на оснащение (обновление материально-технической базы) оборудованием, средствами обучения и воспитания общеобразовательных организаций, в том числе осуществляющих образовательную деятельность по адаптированным основным общеобразовательным программам	907	0702	341E151720		21 120,31	21 120,31		
Закупка товаров, работ и услуг для обеспечения государственных (муниципальных) нужд	907	0702	341E151720	200	21 120,31	21 120,31		
Иные закупки товаров, работ и услуг для обеспечения государственных (муниципальных) нужд	907	0702	341E151720	240	21 120,31	21 120,31		
Основное мероприятие: участие в региональном проекте "Цифровая образовательная среда"	907	0702	341E400000		2 418,20	2 418,20	2 418,20	2 418,20

Субсидии на внедрение и функционирование целевой модели цифровой образовательной среды в муниципальных общеобразовательных организациях	907	0702	341E441900		2 418,20	2 418,20	2 418,20	2 418,20
Предоставление субсидий бюджетным, автономным учреждениям и иным некоммерческим организациям	907	0702	341E441900	600	2 418,20	2 418,20	2 418,20	2 418,20
Субсидии бюджетным учреждениям	907	0702	341E441900	610	2 051,12	2 051,12	2 051,12	2 051,12
Субсидии автономным учреждениям	907	0702	341E441900	620	367,08	367,08	367,08	367,08
Подпрограмма "Развитие системы выявления, сопровождения и поддержки одаренных детей"	907	0702	3430000000		639,18	639,18	639,18	639,18
Основное мероприятие: выявление, сопровождение и поддержка одаренных детей	907	0702	3434100000		639,18	639,18	639,18	639,18
Предоставление субсидий бюджетным, автономным учреждениям и иным некоммерческим организациям	907	0702	3434100000	600	131,28	131,28	131,28	131,28
Субсидии бюджетным учреждениям	907	0702	3434100000	610	131,28	131,28	131,28	131,28
Иные межбюджетные трансферты на организацию системы выявления сопровождения одаренных детей	907	0702	3434140500		507,90	507,90	507,90	507,90
Предоставление субсидий бюджетным, автономным учреждениям и иным некоммерческим организациям	907	0702	3434140500	600	507,90	507,90	507,90	507,90
Субсидии автономным учреждениям	907	0702	3434140500	620	507,90	507,90	507,90	507,90
Подпрограмма "Организация деятельности образовательных организаций ЗАТО Северск, организация работы по развитию форм жизнеустройства детей-сирот и детей, оставшихся без попечения родителей"	907	0702	3450000000		1 073 460,19	1 073 460,19	1 073 502,37	1 073 502,37
Ведомственная целевая программа "Организация деятельности общеобразовательных организаций и организации дополнительного образования детей ЗАТО Северск"	907	0702	3452200000		1 066 956,50	1 066 956,50	1 066 998,67	1 066 998,67

Предоставление субсидий бюджетным, автономным учреждениям и иным некоммерческим организациям	907	0702	3452200000	600	132 596,56	132 596,56	132 787,70	132 787,70
Субсидии бюджетным учреждениям	907	0702	3452200000	610	110 536,56	110 536,56	110 727,70	110 727,70
Субсидии автономным учреждениям	907	0702	3452200000	620	22 060,00	22 060,00	22 060,00	22 060,00
Субвенции на обеспечение государственных гарантий реализации прав на получение общедоступного и бесплатного дошкольного, начального общего, основного общего, среднего общего образования в муниципальных общеобразовательных организациях в Томской области, обеспечение дополнительного образования детей в муниципальных общеобразовательных организациях Томской области	907	0702	3452240420		806 958,60	806 958,60	806 958,60	806 958,60
Предоставление субсидий бюджетным, автономным учреждениям и иным некоммерческим организациям	907	0702	3452240420	600	806 958,60	806 958,60	806 958,60	806 958,60
Субсидии бюджетным учреждениям	907	0702	3452240420	610	691 774,51	691 774,51	691 774,51	691 774,51
Субсидии автономным учреждениям	907	0702	3452240420	620	115 184,09	115 184,09	115 184,09	115 184,09
Иные межбюджетные трансферты на частичную оплату стоимости питания отдельных категорий обучающихся в муниципальных общеобразовательных организациях Томской области, за исключением обучающихся с ограниченными возможностями здоровья и обучающихся по образовательным программам начального общего образования	907	0702	3452240440		7 268,30	7 268,30	7 268,30	7 268,30
Предоставление субсидий бюджетным, автономным учреждениям и иным некоммерческим организациям	907	0702	3452240440	600	7 268,30	7 268,30	7 268,30	7 268,30
Субсидии бюджетным учреждениям	907	0702	3452240440	610	6 083,26	6 083,26	6 083,26	6 083,26
Субсидии автономным учреждениям	907	0702	3452240440	620	1 185,04	1 185,04	1 185,04	1 185,04
Субвенции на осуществление отдельных государственных полномочий по обеспечению обучающихся с ограниченными возможностями здоровья, проживающих в муниципальных (частных) образовательных организациях, осуществляющих образовательную деятельность по основным общеобразовательным программам, питанием, одеждой, обувью, мягким и жестким инвентарем	907	0702	3452240470		7 174,49	7 174,49	7 163,49	7 163,49

	Предоставление субсидий бюджетным, автономным учреждениям и иным некоммерческим организациям	907	0702	3452240470	600	7 174,49	7 174,49	7 163,49	7 163,49
	Субсидии бюджетным учреждениям	907	0702	3452240470	610	7 174,49	7 174,49	7 163,49	7 163,49
	Субсидии на организацию предоставления общедоступного и бесплатного начального общего, основного общего, среднего общего образования по основным общеобразовательным программам в части обеспечения расходов на содержание зданий, оплаты коммунальных услуг и прочих расходов, не связанных с обеспечением реализации основных общеобразовательных программ, за исключением расходов на капитальный ремонт, в муниципальных общеобразовательных организациях, осуществляющих образовательную деятельность только по адаптированным основным общеобразовательным программам и муниципальных санаторных общеобразовательных организациях	907	0702	3452240480		13 221,10	13 221,10	13 221,10	13 221,10
	Предоставление субсидий бюджетным, автономным учреждениям и иным некоммерческим организациям	907	0702	3452240480	600	13 221,10	13 221,10	13 221,10	13 221,10
	Субсидии бюджетным учреждениям	907	0702	3452240480	610	13 221,10	13 221,10	13 221,10	13 221,10
	Иные межбюджетные трансферты на выплату ежемесячной стипендии Губернатора Томской области молодым учителям муниципальных образовательных организаций Томской области	907	0702	3452240520		1 688,00	1 688,00	1 688,00	1 688,00
	Предоставление субсидий бюджетным, автономным учреждениям и иным некоммерческим организациям	907	0702	3452240520	600	1 688,00	1 688,00	1 688,00	1 688,00
	Субсидии бюджетным учреждениям	907	0702	3452240520	610	1 466,66	1 466,66	1 466,66	1 466,66
	Субсидии автономным учреждениям	907	0702	3452240520	620	221,34	221,34	221,34	221,34
	Субвенции на осуществление отдельных государственных полномочий по выплате надбавок к должностному окладу педагогическим работникам муниципальных образовательных организаций	907	0702	3452240530		816,41	816,41	816,41	816,41

	Предоставление субсидий бюджетным, автономным учреждениям и иным некоммерческим организациям	907	0702	3452240530	600	816,41	816,41	816,41	816,41
	Субсидии бюджетным учреждениям	907	0702	3452240530	610	628,91	628,91	628,91	628,91
	Субсидии автономным учреждениям	907	0702	3452240530	620	187,50	187,50	187,50	187,50
	Субвенции на обеспечение одеждой, обувью, мягким инвентарем, оборудованием и единовременным денежным пособием детей-сирот и детей, оставшихся без попечения родителей, а также лиц из числа детей-сирот и детей, оставшихся без попечения родителей, - выпускников муниципальных образовательных организаций, находящихся (находившихся) под опекой (попечительством) или в приемных семьях, и выпускников частных общеобразовательных организаций, находящихся (находившихся) под опекой (попечительством), в приемных семьях	907	0702	3452240740		1 380,80	1 380,80	1 380,80	1 380,80
	Предоставление субсидий бюджетным, автономным учреждениям и иным некоммерческим организациям	907	0702	3452240740	600	1 380,80	1 380,80	1 380,80	1 380,80
	Субсидии бюджетным учреждениям	907	0702	3452240740	610	1 219,05	1 219,05	1 111,21	1 111,21
	Субсидии автономным учреждениям	907	0702	3452240740	620	161,75	161,75	269,59	269,59
	Субсидии бюджетам городских округов на обеспечение обучающихся с ограниченными возможностями здоровья, не проживающих в муниципальных образовательных организациях, осуществляющих образовательную деятельность по основным общеобразовательным программам, бесплатным двухразовым питанием	907	0702	3452241330		26 984,00	26 984,00	26 803,40	26 803,40
	Предоставление субсидий бюджетным, автономным учреждениям и иным некоммерческим организациям	907	0702	3452241330	600	26 984,00	26 984,00	26 803,40	26 803,40
	Субсидии бюджетным учреждениям	907	0702	3452241330	610	24 465,92	24 465,92	24 285,32	24 285,32
	Субсидии автономным учреждениям	907	0702	3452241330	620	2 518,08	2 518,08	2 518,08	2 518,08

Иные межбюджетные трансферты на выплату на ежемесячное денежное вознаграждение за классное руководство педагогическим работникам государственных и муниципальных общеобразовательных организаций, реализующих образовательные программы начального общего образования, образовательные программы основного общего образования, образовательные программы среднего общего образования	907	0702	3452253030		59 334,86		59 334,86	59 377,49	59 377,49
Предоставление субсидий бюджетным, автономным учреждениям и иным некоммерческим организациям	907	0702	3452253030	600	59 334,86		59 334,86	59 377,49	59 377,49
Субсидии бюджетным учреждениям	907	0702	3452253030	610	50 429,18		50 429,18	50 471,81	50 471,81
Субсидии автономным учреждениям	907	0702	3452253030	620	8 905,68		8 905,68	8 905,68	8 905,68
Обеспечение условий софинансирования на частичную оплату стоимости питания отдельных категорий обучающихся в муниципальных общеобразовательных организациях Томской области, за исключением обучающихся с ограниченными возможностями здоровья и обучающихся по образовательным программам начального общего образования	907	0702	34522S0440		9 533,38		9 533,38	9 533,38	9 533,38
Предоставление субсидий бюджетным, автономным учреждениям и иным некоммерческим организациям	907	0702	34522S0440	600	9 533,38		9 533,38	9 533,38	9 533,38
Субсидии бюджетным учреждениям	907	0702	34522S0440	610	7 992,73		7 992,73	7 992,73	7 992,73
Субсидии автономным учреждениям	907	0702	34522S0440	620	1 540,65		1 540,65	1 540,65	1 540,65
Основное мероприятие: участие в региональном проекте "Патриотическое воспитание граждан Российской Федерации"	907	0702	345EB00000		6 503,69		6 503,69	6 503,69	6 503,69
Субсидии на проведение мероприятий по обеспечению деятельности советников директора по воспитанию и взаимодействию с детскими общественными объединениями в общеобразовательных организациях	907	0702	345EB51790		6 503,69		6 503,69	6 503,69	6 503,69
Предоставление субсидий бюджетным, автономным учреждениям и иным некоммерческим организациям	907	0702	345EB51790	600	6 503,69		6 503,69	6 503,69	6 503,69

	Субсидии бюджетным учреждениям	907	0702	345EB51790	610	5 444,81	5 444,81	5 444,81	5 444,81
	Субсидии автономным учреждениям	907	0702	345EB51790	620	1 058,88	1 058,88	1 058,88	1 058,88
	Муниципальная программа "Обеспечение безопасности населения на территории ЗАТО Северск"	907	0702	4000000000		7 408,13	7 408,13	3 129,75	3 129,75
	Подпрограмма "Обеспечение первичных мер пожарной безопасности на территории ЗАТО Северск"	907	0702	4020000000		7 408,13	7 408,13	3 129,75	3 129,75
	Основное мероприятие: организация обучения населения ЗАТО Северск в области пожарной безопасности	907	0702	4024200000		14,40	14,40	14,40	14,40
	Предоставление субсидий бюджетным, автономным учреждениям и иным некоммерческим организациям	907	0702	4024200000	600	14,40	14,40	14,40	14,40
	Субсидии бюджетным учреждениям	907	0702	4024200000	610	14,40	14,40	14,40	14,40
	Основное мероприятие: обеспечение пожарной безопасности в муниципальных учреждениях	907	0702	4024300000		7 393,73	7 393,73	3 115,35	3 115,35
	Предоставление субсидий бюджетным, автономным учреждениям и иным некоммерческим организациям	907	0702	4024300000	600	7 393,73	7 393,73	3 115,35	3 115,35
	Субсидии бюджетным учреждениям	907	0702	4024300000	610	7 393,73	7 393,73	3 115,35	3 115,35
	Дополнительное образование детей	907	0703			34 735,32	34 735,32	34 740,79	34 740,79
	Муниципальная программа "Развитие образования в ЗАТО Северск"	907	0703	3400000000		34 558,71	34 558,71	34 564,18	34 564,18
	Подпрограмма "Организация деятельности образовательных организаций ЗАТО Северск, организация работы по развитию форм жизнеустройства детей-сирот и детей, оставшихся без попечения родителей"	907	0703	3450000000		34 558,71	34 558,71	34 564,18	34 564,18
	Ведомственная целевая программа "Организация деятельности общеобразовательных организаций и организации дополнительного образования детей ЗАТО Северск"	907	0703	3452200000		34 558,71	34 558,71	34 564,18	34 564,18
	Предоставление субсидий бюджетным, автономным учреждениям и иным некоммерческим организациям	907	0703	3452200000	600	33 795,97	33 795,97	33 801,44	33 801,44
	Субсидии бюджетным учреждениям	907	0703	3452200000	610	33 795,97	33 795,97	33 801,44	33 801,44

Субсидии на стимулирующие выплаты в муниципальных организациях дополнительного образования Томской области	907	0703	3452240400		739,30		739,30	739,30	739,30
Предоставление субсидий бюджетным, автономным учреждениям и иным некоммерческим организациям	907	0703	3452240400	600	739,30		739,30	739,30	739,30
Субсидии бюджетным учреждениям	907	0703	3452240400	610	739,30		739,30	739,30	739,30
Субвенции на осуществление отдельных государственных полномочий по выплате надбавок к должностному окладу педагогическим работникам муниципальных образовательных организаций	907	0703	3452240530		23,44		23,44	23,44	23,44
Предоставление субсидий бюджетным, автономным учреждениям и иным некоммерческим организациям	907	0703	3452240530	600	23,44		23,44	23,44	23,44
Субсидии бюджетным учреждениям	907	0703	3452240530	610	23,44		23,44	23,44	23,44
Муниципальная программа "Обеспечение безопасности населения на территории ЗАТО Северск"	907	0703	4000000000		176,61		176,61	176,61	176,61
Подпрограмма "Обеспечение первичных мер пожарной безопасности на территории ЗАТО Северск"	907	0703	4020000000		176,61		176,61	176,61	176,61
Основное мероприятие: организация обучения населения ЗАТО Северск в области пожарной безопасности	907	0703	4024200000		176,61		176,61	176,61	176,61
Предоставление субсидий бюджетным, автономным учреждениям и иным некоммерческим организациям	907	0703	4024200000	600	176,61		176,61	176,61	176,61
Субсидии бюджетным учреждениям	907	0703	4024200000	610	176,61		176,61	176,61	176,61
Молодежная политика	907	0707			433,97		433,97	433,97	433,97
Муниципальная программа "Профилактика алкоголизма, наркомании, токсикомании и ВИЧ-инфекции среди подростков и молодежи ЗАТО Северск"	907	0707	4400000000		433,97		433,97	433,97	433,97
Подпрограмма "Совершенствование форм и методов профилактики злоупотребления спиртными напитками и психоактивными веществами"	907	0707	4410000000		372,93		372,93	372,93	372,93
Основное мероприятие: проведение мероприятий, пропагандирующих здоровый образ жизни	907	0707	4414100000		268,40		268,40	268,40	268,40
Предоставление субсидий бюджетным, автономным учреждениям и иным некоммерческим организациям	907	0707	4414100000	600	268,40		268,40	268,40	268,40
Субсидии автономным учреждениям	907	0707	4414100000	620	268,40		268,40	268,40	268,40

Основное мероприятие: проведение семинаров-тренингов, сборов с родителями, волонтерами и другими категориями населения	907	0707	4414200000		104,53		104,53	104,53	104,53
Предоставление субсидий бюджетным, автономным учреждениям и иным некоммерческим организациям	907	0707	4414200000	600	104,53		104,53	104,53	104,53
Субсидии бюджетным учреждениям	907	0707	4414200000	610	104,53		104,53	104,53	104,53
Подпрограмма "Мониторинг распространения потребления психоактивных веществ среди подростков и молодежи ЗАТО Северск"	907	0707	4420000000		61,04		61,04	61,04	61,04
Основное мероприятие: публикация в средствах массовой информации материалов (печатных и видео) антинаркотической направленности	907	0707	4424200000		61,04		61,04	61,04	61,04
Предоставление субсидий бюджетным, автономным учреждениям и иным некоммерческим организациям	907	0707	4424200000	600	61,04		61,04	61,04	61,04
Субсидии автономным учреждениям	907	0707	4424200000	620	61,04		61,04	61,04	61,04
Другие вопросы в области образования	907	0709			113 186,90		113 186,90	113 186,90	113 186,90
Муниципальная программа "Молодежная политика в ЗАТО Северск"	907	0709	3200000000		3 615,73		3 615,73	3 615,73	3 615,73
Подпрограмма "Семейная политика ЗАТО Северск"	907	0709	3220000000		3 615,73		3 615,73	3 615,73	3 615,73
Основное мероприятие: обеспечение отдыха и оздоровления детей ЗАТО Северск, организация функционирования детских оздоровительных лагерей	907	0709	3224100000		3 615,73		3 615,73	3 615,73	3 615,73
Субсидии на обеспечение организации отдыха детей в каникулярное время	907	0709	3224140790		3 200,00		3 200,00	3 200,00	3 200,00
Предоставление субсидий бюджетным, автономным учреждениям и иным некоммерческим организациям	907	0709	3224140790	600	3 200,00		3 200,00	3 200,00	3 200,00
Субсидии бюджетным учреждениям	907	0709	3224140790	610	2 581,70		2 581,70	2 581,70	2 581,70
Субсидии автономным учреждениям	907	0709	3224140790	620	618,30		618,30	618,30	618,30
Расходы по мероприятиям на проведение оздоровительной кампании	907	0709	32241S0790		415,73		415,73	415,73	415,73
Предоставление субсидий бюджетным, автономным учреждениям и иным некоммерческим организациям	907	0709	32241S0790	600	415,73		415,73	415,73	415,73
Субсидии бюджетным учреждениям	907	0709	32241S0790	610	356,29		356,29	356,29	356,29
Субсидии автономным учреждениям	907	0709	32241S0790	620	59,44		59,44	59,44	59,44

Муниципальная программа "Развитие образования в ЗАТО Северск"	907	0709	3400000000		109 432,78		109 432,78	109 432,78		109 432,78
Подпрограмма "Развитие системы выявления, сопровождения и поддержки одаренных детей"	907	0709	3430000000		550,40		550,40	550,40		550,40
Основное мероприятие: выявление, сопровождение и поддержка одаренных детей	907	0709	3434100000		50,00		50,00	50,00		50,00
Предоставление субсидий бюджетным, автономным учреждениям и иным некоммерческим организациям	907	0709	3434100000	600	50,00		50,00	50,00		50,00
Субсидии автономным учреждениям	907	0709	3434100000	620	50,00		50,00	50,00		50,00
Основное мероприятие: адресная поддержка одаренных детей	907	0709	3434300000		500,40		500,40	500,40		500,40
Предоставление субсидий бюджетным, автономным учреждениям и иным некоммерческим организациям	907	0709	3434300000	600	500,40		500,40	500,40		500,40
Субсидии автономным учреждениям	907	0709	3434300000	620	500,40		500,40	500,40		500,40
Подпрограмма "Педагогические кадры"	907	0709	3440000000		205,00		205,00	205,00		205,00
Основное мероприятие: проведение мероприятий, направленных на повышение профессионального мастерства, мотивации, рост творческой активности педагогических работников и кадрового резерва	907	0709	3444200000		205,00		205,00	205,00		205,00
Предоставление субсидий бюджетным, автономным учреждениям и иным некоммерческим организациям	907	0709	3444200000	600	205,00		205,00	205,00		205,00
Субсидии автономным учреждениям	907	0709	3444200000	620	205,00		205,00	205,00		205,00
Подпрограмма "Организация деятельности Муниципального автономного учреждения ЗАТО Северск "Ресурсный центр образования", Муниципального казенного учреждения ЗАТО Северск "Централизованная бухгалтерия образовательных учреждений" и Муниципального бюджетного учреждения ЗАТО Северск "Комбинат школьного питания"	907	0709	3460000000		73 893,19		73 893,19	73 893,19		73 893,19
Ведомственная целевая программа "Организация деятельности Муниципального автономного учреждения ЗАТО Северск "Ресурсный центр образования"	907	0709	3462100000		33 289,07		33 289,07	33 289,07		33 289,07
Предоставление субсидий бюджетным, автономным учреждениям и иным некоммерческим организациям	907	0709	3462100000	600	33 289,07		33 289,07	33 289,07		33 289,07
Субсидии автономным учреждениям	907	0709	3462100000	620	33 289,07		33 289,07	33 289,07		33 289,07

Ведомственная целевая программа "Организация деятельности Муниципального казенного учреждения ЗАТО Северск "Централизованная бухгалтерия образовательных учреждений"	907	0709	3462200000		40 604,12		40 604,12	40 604,12		40 604,12
Обеспечение деятельности МКУ ЗАТО Северск "Централизованная бухгалтерия образовательных учреждений"	907	0709	3462288000		38 404,36		38 404,36	38 404,36		38 404,36
Расходы на выплаты персоналу в целях обеспечения выполнения функций государственными (муниципальными) органами, казенными учреждениями, органами управления государственными внебюджетными фондами	907	0709	3462288000	100	36 000,79		36 000,79	36 000,79		36 000,79
Расходы на выплаты персоналу казенных учреждений	907	0709	3462288000	110	36 000,79		36 000,79	36 000,79		36 000,79
Закупка товаров, работ и услуг для обеспечения государственных (муниципальных) нужд	907	0709	3462288000	200	2 226,58		2 226,58	2 226,58		2 226,58
Иные закупки товаров, работ и услуг для обеспечения государственных (муниципальных) нужд	907	0709	3462288000	240	2 226,58		2 226,58	2 226,58		2 226,58
Иные бюджетные ассигнования	907	0709	3462288000	800	176,99		176,99	176,99		176,99
Уплата налогов, сборов и иных платежей	907	0709	3462288000	850	176,99		176,99	176,99		176,99
Обеспечение деятельности Муниципального казенного учреждения ЗАТО Северск "Централизованная бухгалтерия образовательных учреждений" (расходы за счет приносящей доход деятельности до момента подтверждения)	907	0709	3462288014		2 199,76		2 199,76	2 199,76		2 199,76
Расходы на выплаты персоналу в целях обеспечения выполнения функций государственными (муниципальными) органами, казенными учреждениями, органами управления государственными внебюджетными фондами	907	0709	3462288014	100	1 387,79		1 387,79	1 387,79		1 387,79
Расходы на выплаты персоналу казенных учреждений	907	0709	3462288014	110	1 387,79		1 387,79	1 387,79		1 387,79
Закупка товаров, работ и услуг для обеспечения государственных (муниципальных) нужд	907	0709	3462288014	200	811,97		811,97	811,97		811,97
Иные закупки товаров, работ и услуг для обеспечения государственных (муниципальных) нужд	907	0709	3462288014	240	811,97		811,97	811,97		811,97
Обеспечивающая подпрограмма	907	0709	3470000000		34 784,19		34 784,19	34 784,19		34 784,19

Субвенции на осуществление отдельных государственных полномочий по опеке и попечительству в Томской области в отношении несовершеннолетних граждан	907	0709	3470040780		7 269,30		7 269,30	7 269,30		7 269,30
Расходы на выплаты персоналу в целях обеспечения выполнения функций государственными (муниципальными) органами, казенными учреждениями, органами управления государственными внебюджетными фондами	907	0709	3470040780	100	6 608,50		6 608,50	6 608,50		6 608,50
Расходы на выплаты персоналу государственных (муниципальных) органов	907	0709	3470040780	120	6 608,50		6 608,50	6 608,50		6 608,50
Закупка товаров, работ и услуг для обеспечения государственных (муниципальных) нужд	907	0709	3470040780	200	660,80		660,80	660,80		660,80
Иные закупки товаров, работ и услуг для обеспечения государственных (муниципальных) нужд	907	0709	3470040780	240	660,80		660,80	660,80		660,80
Обеспечение деятельности	907	0709	3470099000		27 514,89		27 514,89	27 514,89		27 514,89
Расходы на выплаты персоналу в целях обеспечения выполнения функций государственными (муниципальными) органами, казенными учреждениями, органами управления государственными внебюджетными фондами	907	0709	3470099000	100	26 442,80		26 442,80	26 442,80		26 442,80
Расходы на выплаты персоналу государственных (муниципальных) органов	907	0709	3470099000	120	26 442,80		26 442,80	26 442,80		26 442,80
Закупка товаров, работ и услуг для обеспечения государственных (муниципальных) нужд	907	0709	3470099000	200	1 072,09		1 072,09	1 072,09		1 072,09
Иные закупки товаров, работ и услуг для обеспечения государственных (муниципальных) нужд	907	0709	3470099000	240	1 072,09		1 072,09	1 072,09		1 072,09
Муниципальная программа "Охрана окружающей среды на территории ЗАТО Северск"	907	0709	4100000000		89,17		89,17	89,17		89,17
Подпрограмма "Экологическое развитие ЗАТО Северск"	907	0709	4110000000		89,17		89,17	89,17		89,17
Основное мероприятие: экологическое воспитание, образование и информирование населения	907	0709	4114100000		89,17		89,17	89,17		89,17
Предоставление субсидий бюджетным, автономным учреждениям и иным некоммерческим организациям	907	0709	4114100000	600	89,17		89,17	89,17		89,17
Субсидии автономным учреждениям	907	0709	4114100000	620	89,17		89,17	89,17		89,17
Муниципальная программа "Дорожная деятельность и транспортное обслуживание на территории ЗАТО Северск"	907	0709	4700000000		49,22		49,22	49,22		49,22

Подпрограмма "Повышение безопасности дорожного движения на территории ЗАТО Северск"	907	0709	4720000000		49,22		49,22	49,22	49,22
Основное мероприятие: оснащение детских учреждений специализированными элементами дорожного обустройства и обучение	907	0709	4724200000		49,22		49,22	49,22	49,22
Предоставление субсидий бюджетным, автономным учреждениям и иным некоммерческим организациям	907	0709	4724200000	600	49,22		49,22	49,22	49,22
Субсидии автономным учреждениям	907	0709	4724200000	620	49,22		49,22	49,22	49,22
Социальная политика	907	1000			60 251,20		60 251,20	60 251,20	60 251,20
Охрана семьи и детства	907	1004			60 251,20		60 251,20	60 251,20	60 251,20
Муниципальная программа "Формирование благоприятного социального климата в ЗАТО Северск"	907	1004	3500000000		60 251,20		60 251,20	60 251,20	60 251,20
Подпрограмма "Опека детей-сирот и детей, оставшихся без попечения родителей"	907	1004	3530000000		60 251,20		60 251,20	60 251,20	60 251,20
Основное мероприятие: осуществление социальной поддержки в отношении детей-сирот и детей, оставшихся без попечения родителей, а также лиц из числа детей-сирот и детей, оставшихся без попечения родителей	907	1004	3534100000		60 251,20		60 251,20	60 251,20	60 251,20
Субвенции на ежемесячную выплату денежных средств опекунам (попечителям) на содержание детей и обеспечение денежными средствами лиц из числа детей-сирот и детей, оставшихся без попечения родителей, находившихся под опекой (попечительством), в приемной семье и продолжающих обучение в муниципальных общеобразовательных организациях	907	1004	3534140760		6 727,60		6 727,60	6 727,60	6 727,60
Закупка товаров, работ и услуг для обеспечения государственных (муниципальных) нужд	907	1004	3534140760	200	66,40		66,40	66,40	66,40
Иные закупки товаров, работ и услуг для обеспечения государственных (муниципальных) нужд	907	1004	3534140760	240	66,40		66,40	66,40	66,40
Социальное обеспечение и иные выплаты населению	907	1004	3534140760	300	6 661,20		6 661,20	6 661,20	6 661,20
Социальные выплаты гражданам, кроме публичных нормативных социальных выплат	907	1004	3534140760	320	6 661,20		6 661,20	6 661,20	6 661,20
Субвенции на содержание приемных семей, включающее в себя денежные средства приемным семьям на содержание детей и ежемесячную выплату вознаграждения, причитающегося приемным родителям	907	1004	3534140770		53 523,60		53 523,60	53 523,60	53 523,60

	Закупка товаров, работ и услуг для обеспечения государственных (муниципальных) нужд	907	1004	3534140770	200	535,24	535,24	535,24	535,24
	Иные закупки товаров, работ и услуг для обеспечения государственных (муниципальных) нужд	907	1004	3534140770	240	535,24	535,24	535,24	535,24
	Социальное обеспечение и иные выплаты населению	907	1004	3534140770	300	52 988,36	52 988,36	52 988,36	52 988,36
	Социальные выплаты гражданам, кроме публичных нормативных социальных выплат	907	1004	3534140770	320	52 988,36	52 988,36	52 988,36	52 988,36
7	УМСП ФКиС Администрации ЗАТО Северск	908				372 859,95	372 859,95	370 355,10	370 355,10
	Образование	908	0700			174 285,02	174 285,02	174 532,75	174 532,75
	Дополнительное образование детей	908	0703			98 515,29	98 515,29	98 357,77	98 357,77
	Муниципальная программа "Развитие физической культуры и спорта в ЗАТО Северск"	908	0703	3100000000		98 515,29	98 515,29	98 357,77	98 357,77
	Подпрограмма "Развитие системы подготовки спортивного резерва"	908	0703	3120000000		98 515,29	98 515,29	98 357,77	98 357,77
	Ведомственная целевая программа "Организация предоставления дополнительного образования в учреждениях физкультурно-спортивной направленности"	908	0703	3122100000		98 515,29	98 515,29	98 357,77	98 357,77
	Предоставление субсидий бюджетным, автономным учреждениям и иным некоммерческим организациям	908	0703	3122100000	600	95 373,69	95 373,69	95 216,17	95 216,17
	Субсидии бюджетным учреждениям	908	0703	3122100000	610	66 245,35	66 245,35	66 245,35	66 245,35
	Субсидии автономным учреждениям	908	0703	3122100000	620	29 128,34	29 128,34	28 970,82	28 970,82
	Субсидии на стимулирующие выплаты в муниципальных организациях дополнительного образования Томской области	908	0703	3122140400		3 094,60	3 094,60	3 094,60	3 094,60
	Предоставление субсидий бюджетным, автономным учреждениям и иным некоммерческим организациям	908	0703	3122140400	600	3 094,60	3 094,60	3 094,60	3 094,60
	Субсидии бюджетным учреждениям	908	0703	3122140400	610	2 657,87	2 657,87	2 657,87	2 657,87
	Субсидии автономным учреждениям	908	0703	3122140400	620	436,73	436,73	436,73	436,73
	Субвенции на осуществление отдельных государственных полномочий по выплате надбавок к должностному окладу педагогическим работникам муниципальных образовательных организаций	908	0703	3122140530		47,00	47,00	47,00	47,00
	Предоставление субсидий бюджетным, автономным учреждениям и иным некоммерческим организациям	908	0703	3122140530	600	47,00	47,00	47,00	47,00
	Субсидии бюджетным учреждениям	908	0703	3122140530	610	23,40	23,40	23,40	23,40
	Субсидии автономным учреждениям	908	0703	3122140530	620	23,60	23,60	23,60	23,60

Другие вопросы в области образования	908	0709			75 769,73		75 769,73	76 174,98		76 174,98
Муниципальная программа "Молодежная политика в ЗАТО Северск"	908	0709	3200000000		75 769,73		75 769,73	76 174,98		76 174,98
Подпрограмма "Семейная политика ЗАТО Северск"	908	0709	3220000000		57 992,55		57 992,55	57 992,55		57 992,55
Основное мероприятие: обеспечение отдыха и оздоровления детей ЗАТО Северск, организация функционирования детских оздоровительных лагерей	908	0709	3224100000		57 992,55		57 992,55	57 992,55		57 992,55
Расходы по детским загородным оздоровительным лагерям	908	0709	3224121000		37 365,14		37 365,14	37 365,14		37 365,14
Предоставление субсидий бюджетным, автономным учреждениям и иным некоммерческим организациям	908	0709	3224121000	600	37 365,14		37 365,14	37 365,14		37 365,14
Субсидии автономным учреждениям	908	0709	3224121000	620	37 365,14		37 365,14	37 365,14		37 365,14
Субсидии на обеспечение организации отдыха детей в каникулярное время	908	0709	3224140790		8 644,00		8 644,00	8 644,00		8 644,00
Социальное обеспечение и иные выплаты населению	908	0709	3224140790	300	200,00		200,00	200,00		200,00
Иные выплаты населению	908	0709	3224140790	360	200,00		200,00	200,00		200,00
Предоставление субсидий бюджетным, автономным учреждениям и иным некоммерческим организациям	908	0709	3224140790	600	8 444,00		8 444,00	8 444,00		8 444,00
Субсидии бюджетным учреждениям	908	0709	3224140790	610	1 771,00		1 771,00	1 771,00		1 771,00
Субсидии автономным учреждениям	908	0709	3224140790	620	6 673,00		6 673,00	6 673,00		6 673,00
Расходы по мероприятиям на проведение оздоровительной кампании	908	0709	32241S0790		11 983,41		11 983,41	11 983,41		11 983,41
Предоставление субсидий бюджетным, автономным учреждениям и иным некоммерческим организациям	908	0709	32241S0790	600	11 983,41		11 983,41	11 983,41		11 983,41
Субсидии бюджетным учреждениям	908	0709	32241S0790	610	328,17		328,17	328,17		328,17
Субсидии автономным учреждениям	908	0709	32241S0790	620	11 655,24		11 655,24	11 655,24		11 655,24
Обеспечивающая подпрограмма	908	0709	3230000000		17 777,18		17 777,18	18 182,43		18 182,43
Обеспечение деятельности	908	0709	3230099000		17 777,18		17 777,18	18 182,43		18 182,43
Расходы на выплаты персоналу в целях обеспечения выполнения функций государственными (муниципальными) органами, казенными учреждениями, органами управления государственными внебюджетными фондами	908	0709	3230099000	100	14 516,31		14 516,31	14 921,56		14 921,56
Расходы на выплаты персоналу государственных (муниципальных) органов	908	0709	3230099000	120	14 516,31		14 516,31	14 921,56		14 921,56
Закупка товаров, работ и услуг для обеспечения государственных (муниципальных) нужд	908	0709	3230099000	200	3 208,92		3 208,92	3 208,92		3 208,92

Иные закупки товаров, работ и услуг для обеспечения государственных (муниципальных) нужд	908	0709	3230099000	240	3 208,92	3 208,92	3 208,92	3 208,92
Иные бюджетные ассигнования	908	0709	3230099000	800	51,95	51,95	51,95	51,95
Уплата налогов, сборов и иных платежей	908	0709	3230099000	850	51,95	51,95	51,95	51,95
Физическая культура и спорт	908	1100			198 574,93	198 574,93	195 822,35	195 822,35
Физическая культура	908	1101			5 648,91	5 648,91	5 665,41	5 665,41
Муниципальная программа "Развитие физической культуры и спорта в ЗАТО Северск"	908	1101	3100000000		5 648,91	5 648,91	5 665,41	5 665,41
Подпрограмма "Развитие физической культуры и массового спорта"	908	1101	3110000000		5 648,91	5 648,91	5 665,41	5 665,41
Ведомственная целевая программа "Обеспечение условий для организации проведения официальных физкультурных и спортивных мероприятий, повышение эффективности пропаганды физической культуры и спорта"	908	1101	3112100000		410,50	410,50	427,00	427,00
Закупка товаров, работ и услуг для обеспечения государственных (муниципальных) нужд	908	1101	3112100000	200	410,50	410,50	427,00	427,00
Иные закупки товаров, работ и услуг для обеспечения государственных (муниципальных) нужд	908	1101	3112100000	240	410,50	410,50	427,00	427,00
Основное мероприятие: участие в региональном проекте "Спорт - норма жизни"	908	1101	311P500000		5 238,41	5 238,41	5 238,41	5 238,41
Субсидии на обеспечение условий для развития физической культуры и массового спорта	908	1101	311P540008		5 238,41	5 238,41	5 238,41	5 238,41
Предоставление субсидий бюджетным, автономным учреждениям и иным некоммерческим организациям	908	1101	311P540008	600	5 238,41	5 238,41	5 238,41	5 238,41
Субсидии бюджетным учреждениям	908	1101	311P540008	610	5 238,41	5 238,41	5 238,41	5 238,41
Спорт высших достижений	908	1103			192 926,02	192 926,02	190 156,94	190 156,94
Муниципальная программа "Развитие физической культуры и спорта в ЗАТО Северск"	908	1103	3100000000		192 926,02	192 926,02	190 156,94	190 156,94
Подпрограмма "Развитие физической культуры и массового спорта"	908	1103	3110000000		10 288,03	10 288,03	7 518,95	7 518,95
Основное мероприятие: участие в региональном проекте "Спорт - норма жизни"	908	1103	311P500000		10 288,03	10 288,03	7 518,95	7 518,95
Субсидии на обеспечение уровня финансирования организаций, осуществляющих спортивную подготовку, в соответствии с требованиями федеральных стандартов спортивной подготовки	908	1103	311P540007		7 518,95	7 518,95	7 518,95	7 518,95
Предоставление субсидий бюджетным, автономным учреждениям и иным некоммерческим организациям	908	1103	311P540007	600	7 518,95	7 518,95	7 518,95	7 518,95

	Субсидии бюджетным учреждениям	908	1103	311P540007	610	6 134,53		6 134,53	6 134,53		6 134,53
	Субсидии автономным учреждениям	908	1103	311P540007	620	1 384,42		1 384,42	1 384,42		1 384,42
	Субсидии на государственную поддержку организаций, входящих в систему спортивной подготовки	908	1103	311P550810		2 769,08		2 769,08			
	Предоставление субсидий бюджетным, автономным учреждениям и иным некоммерческим организациям	908	1103	311P550810	600	2 769,08		2 769,08			
	Субсидии бюджетным учреждениям	908	1103	311P550810	610	2 015,80		2 015,80			
	Субсидии автономным учреждениям	908	1103	311P550810	620	753,28		753,28			
	Подпрограмма "Развитие системы подготовки спортивного резерва"	908	1103	3120000000		182 637,99		182 637,99	182 637,99		182 637,99
	Ведомственная целевая программа "Организация предоставления дополнительного образования в учреждениях физкультурно-спортивной направленности"	908	1103	3122100000		182 637,99		182 637,99	182 637,99		182 637,99
	Предоставление субсидий бюджетным, автономным учреждениям и иным некоммерческим организациям	908	1103	3122100000	600	182 637,99		182 637,99	182 637,99		182 637,99
	Субсидии бюджетным учреждениям	908	1103	3122100000	610	139 864,29		139 864,29	139 864,29		139 864,29
	Субсидии автономным учреждениям	908	1103	3122100000	620	42 773,70		42 773,70	42 773,70		42 773,70
8	Управление имущественных отношений Администрации ЗАТО Северск	909				73 113,52		73 113,52	73 151,70		73 151,70
	Общегосударственные вопросы	909	0100			16 311,98		16 311,98	16 808,17		16 808,17
	Другие общегосударственные вопросы	909	0113			16 311,98		16 311,98	16 808,17		16 808,17
	Муниципальная программа "Эффективное управление муниципальным имуществом ЗАТО Северск"	909	0113	4300000000		16 311,98		16 311,98	16 808,17		16 808,17
	Подпрограмма "Признание прав и регулирование отношений по муниципальной собственности ЗАТО Северск"	909	0113	4310000000		932,30		932,30	932,30		932,30
	Ведомственная целевая программа "Организация учета объектов недвижимого и движимого имущества ЗАТО Северск, в том числе признанных бесхозными, в Реестре муниципального имущества ЗАТО Северск"	909	0113	4312100000		932,30		932,30	932,30		932,30
	Закупка товаров, работ и услуг для обеспечения государственных (муниципальных) нужд	909	0113	4312100000	200	932,30		932,30	932,30		932,30
	Иные закупки товаров, работ и услуг для обеспечения государственных (муниципальных) нужд	909	0113	4312100000	240	932,30		932,30	932,30		932,30

Подпрограмма "Содержание, обслуживание и строительство муниципального имущества ЗАТО Северск, содержание общего имущества в многоквартирных домах"	909	0113	4320000000		15 379,68		15 379,68	15 875,87		15 875,87
Ведомственная целевая программа "Организация деятельности по содержанию и обслуживанию временно не используемого имущества муниципальной казны ЗАТО Северск, финансовое обеспечение платежей в части муниципальных нежилых помещений, расположенных в многоквартирных домах"	909	0113	4322100000		15 379,68		15 379,68	15 875,87		15 875,87
Закупка товаров, работ и услуг для обеспечения государственных (муниципальных) нужд	909	0113	4322100000	200	15 379,68		15 379,68	15 875,87		15 875,87
Иные закупки товаров, работ и услуг для обеспечения государственных (муниципальных) нужд	909	0113	4322100000	240	15 379,68		15 379,68	15 875,87		15 875,87
Национальная экономика	909	0400			56 801,54		56 801,54	56 343,53		56 343,53
Общеэкономические вопросы	909	0401			38 758,78		38 758,78	38 868,65		38 868,65
Муниципальная программа "Эффективное управление муниципальным имуществом ЗАТО Северск"	909	0401	4300000000		38 758,78		38 758,78	38 868,65		38 868,65
Обеспечивающая подпрограмма	909	0401	4340000000		38 758,78		38 758,78	38 868,65		38 868,65
Обеспечение деятельности	909	0401	4340099000		38 758,78		38 758,78	38 868,65		38 868,65
Расходы на выплаты персоналу в целях обеспечения выполнения функций государственными (муниципальными) органами, казенными учреждениями, органами управления государственными внебюджетными фондами	909	0401	4340099000	100	29 748,91		29 748,91	29 748,91		29 748,91
Расходы на выплаты персоналу государственных (муниципальных) органов	909	0401	4340099000	120	29 748,91		29 748,91	29 748,91		29 748,91
Закупка товаров, работ и услуг для обеспечения государственных (муниципальных) нужд	909	0401	4340099000	200	9 009,87		9 009,87	9 119,74		9 119,74
Иные закупки товаров, работ и услуг для обеспечения государственных (муниципальных) нужд	909	0401	4340099000	240	9 009,87		9 009,87	9 119,74		9 119,74
Лесное хозяйство	909	0407			17 830,83		17 830,83	17 262,95		17 262,95
Муниципальная программа "Обеспечение безопасности населения на территории ЗАТО Северск"	909	0407	4000000000		516,75		516,75	516,75		516,75
Подпрограмма "Обеспечение первичных мер пожарной безопасности на территории ЗАТО Северск"	909	0407	4020000000		516,75		516,75	516,75		516,75
Основное мероприятие: организация обучения населения ЗАТО Северск в области пожарной безопасности	909	0407	4024200000		18,00		18,00	18,00		18,00

Закупка товаров, работ и услуг для обеспечения государственных (муниципальных) нужд	909	0407	4024200000	200	18,00	18,00	18,00	18,00
Иные закупки товаров, работ и услуг для обеспечения государственных (муниципальных) нужд	909	0407	4024200000	240	18,00	18,00	18,00	18,00
Основное мероприятие: Проведение комплекса противопожарных мер на территории ЗАТО Северск	909	0407	4024400000		498,75	498,75	498,75	498,75
Закупка товаров, работ и услуг для обеспечения государственных (муниципальных) нужд	909	0407	4024400000	200	498,75	498,75	498,75	498,75
Иные закупки товаров, работ и услуг для обеспечения государственных (муниципальных) нужд	909	0407	4024400000	240	498,75	498,75	498,75	498,75
Муниципальная программа "Эффективное управление муниципальным имуществом ЗАТО Северск"	909	0407	4300000000		17 314,08	17 314,08	16 746,20	16 746,20
Подпрограмма "Обеспечение устойчивого управления лесами ЗАТО Северск"	909	0407	4330000000		17 314,08	17 314,08	16 746,20	16 746,20
Ведомственная целевая программа "Обеспечение деятельности МКУ "Лесничество ЗАТО Северск"	909	0407	4332100000		14 814,08	14 814,08	16 746,20	16 746,20
Обеспечение деятельности МКУ "Лесничество ЗАТО Северск"	909	0407	4332188000		14 814,08	14 814,08	16 746,20	16 746,20
Расходы на выплаты персоналу в целях обеспечения выполнения функций государственными (муниципальными) органами, казенными учреждениями, органами управления государственными внебюджетными фондами	909	0407	4332188000	100	13 983,71	13 983,71	13 983,71	13 983,71
Расходы на выплаты персоналу казенных учреждений	909	0407	4332188000	110	13 983,71	13 983,71	13 983,71	13 983,71
Закупка товаров, работ и услуг для обеспечения государственных (муниципальных) нужд	909	0407	4332188000	200	830,37	830,37	2 762,49	2 762,49
Иные закупки товаров, работ и услуг для обеспечения государственных (муниципальных) нужд	909	0407	4332188000	240	830,37	830,37	2 762,49	2 762,49
Ведомственная целевая программа "Организация лесохозяйственных мероприятий"	909	0407	4332200000		2 500,00	2 500,00		
Закупка товаров, работ и услуг для обеспечения государственных (муниципальных) нужд	909	0407	4332200000	200	2 500,00	2 500,00		
Иные закупки товаров, работ и услуг для обеспечения государственных (муниципальных) нужд	909	0407	4332200000	240	2 500,00	2 500,00		
Другие вопросы в области национальной экономики	909	0412			211,93	211,93	211,93	211,93

Муниципальная программа "Эффективное управление муниципальным имуществом ЗАТО Северск"	909	0412	4300000000		211,93		211,93	211,93	211,93
Подпрограмма "Признание прав и регулирование отношений по муниципальной собственности ЗАТО Северск"	909	0412	4310000000		211,93		211,93	211,93	211,93
Ведомственная целевая программа "Эффективное управление земельными ресурсами на территории ЗАТО Северск"	909	0412	4312300000		211,93		211,93	211,93	211,93
Закупка товаров, работ и услуг для обеспечения государственных (муниципальных) нужд	909	0412	4312300000	200	211,93		211,93	211,93	211,93
Иные закупки товаров, работ и услуг для обеспечения государственных (муниципальных) нужд	909	0412	4312300000	240	211,93		211,93	211,93	211,93
9 Счетная палата ЗАТО Северск	937				12 843,19		12 843,19	12 849,90	12 849,90
Общегосударственные вопросы	937	0100			12 843,19		12 843,19	12 849,90	12 849,90
Обеспечение деятельности финансовых, налоговых и таможенных органов и органов финансового (финансово-бюджетного) надзора	937	0106			12 843,19		12 843,19	12 849,90	12 849,90
Непрограммные направления деятельности	937	0106	8800000000		12 843,19		12 843,19	12 849,90	12 849,90
Обеспечение деятельности органов местного самоуправления и казенных учреждений	937	0106	8800100000		12 843,19		12 843,19	12 849,90	12 849,90
Обеспечение деятельности	937	0106	8800199000		12 843,19		12 843,19	12 849,90	12 849,90
Расходы на выплаты персоналу в целях обеспечения выполнения функций государственными (муниципальными) органами, казенными учреждениями, органами управления государственными внебюджетными фондами	937	0106	8800199000	100	12 263,19		12 263,19	12 269,90	12 269,90
Расходы на выплаты персоналу государственных (муниципальных) органов	937	0106	8800199000	120	12 263,19		12 263,19	12 269,90	12 269,90
Закупка товаров, работ и услуг для обеспечения государственных (муниципальных) нужд	937	0106	8800199000	200	580,00		580,00	580,00	580,00
Иные закупки товаров, работ и услуг для обеспечения государственных (муниципальных) нужд	937	0106	8800199000	240	580,00		580,00	580,00	580,00
10 УЖКХ ТиС	952				377 202,95		377 202,95	329 125,13	329 125,13
Национальная экономика	952	0400			216 793,51		216 793,51	179 531,33	179 531,33
Общеэкономические вопросы	952	0401			35 158,54		35 158,54	35 158,54	35 158,54
Муниципальная программа "Улучшение качественного состояния объектов благоустройства и озеленения города Северска"	952	0401	3600000000		35 158,54		35 158,54	35 158,54	35 158,54
Обеспечивающая подпрограмма УЖКХ ТиС	952	0401	3640000000		35 158,54		35 158,54	35 158,54	35 158,54

Субвенции на осуществление государственных полномочий по регистрации и учету граждан, имеющих право на получение социальных выплат для приобретения жилья в связи с переселением из районов Крайнего Севера и приравненных к ним местностей	952	0401	3640040800		0,70		0,70	0,70		0,70
Расходы на выплаты персоналу в целях обеспечения выполнения функций государственными (муниципальными) органами, казенными учреждениями, органами управления государственными внебюджетными фондами	952	0401	3640040800	100	0,62		0,62	0,62		0,62
Расходы на выплаты персоналу государственных (муниципальных) органов	952	0401	3640040800	120	0,62		0,62	0,62		0,62
Закупка товаров, работ и услуг для обеспечения государственных (муниципальных) нужд	952	0401	3640040800	200	0,08		0,08	0,08		0,08
Иные закупки товаров, работ и услуг для обеспечения государственных (муниципальных) нужд	952	0401	3640040800	240	0,08		0,08	0,08		0,08
Обеспечение деятельности	952	0401	3640099000		35 157,84		35 157,84	35 157,84		35 157,84
Расходы на выплаты персоналу в целях обеспечения выполнения функций государственными (муниципальными) органами, казенными учреждениями, органами управления государственными внебюджетными фондами	952	0401	3640099000	100	31 793,20		31 793,20	31 793,20		31 793,20
Расходы на выплаты персоналу государственных (муниципальных) органов	952	0401	3640099000	120	31 793,20		31 793,20	31 793,20		31 793,20
Закупка товаров, работ и услуг для обеспечения государственных (муниципальных) нужд	952	0401	3640099000	200	3 260,16		3 260,16	3 260,16		3 260,16
Иные закупки товаров, работ и услуг для обеспечения государственных (муниципальных) нужд	952	0401	3640099000	240	3 260,16		3 260,16	3 260,16		3 260,16
Иные бюджетные ассигнования	952	0401	3640099000	800	104,48		104,48	104,48		104,48
Уплата налогов, сборов и иных платежей	952	0401	3640099000	850	104,48		104,48	104,48		104,48
Сельское хозяйство и рыболовство	952	0405			4 371,30		4 371,30	4 371,30		4 371,30
Муниципальная программа "Улучшение качественного состояния объектов благоустройства и озеленения города Северска"	952	0405	3600000000		4 371,30		4 371,30	4 371,30		4 371,30
Подпрограмма "Благоустройство города Северска"	952	0405	3620000000		4 324,00		4 324,00	4 324,00		4 324,00

Ведомственная целевая программа "Проведение мероприятий для обеспечения безопасных и комфортных условий проживания на территории города Северска"	952	0405	3622200000		4 324,00		4 324,00	4 324,00		4 324,00
Субвенции на осуществление отдельных государственных полномочий по регулированию численности безнадзорных животных	952	0405	3622240160		4 324,00		4 324,00	4 324,00		4 324,00
Закупка товаров, работ и услуг для обеспечения государственных (муниципальных) нужд	952	0405	3622240160	200	4 324,00		4 324,00	4 324,00		4 324,00
Иные закупки товаров, работ и услуг для обеспечения государственных (муниципальных) нужд	952	0405	3622240160	240	4 324,00		4 324,00	4 324,00		4 324,00
Обеспечивающая подпрограмма УЖКХ ТиС	952	0405	3640000000		47,30		47,30	47,30		47,30
Субвенции на осуществление отдельных государственных полномочий по организации мероприятий при осуществлении деятельности по обращению с животными без владельцев (на осуществление управленческих функций органами местного самоуправления)	952	0405	3640040170		47,30		47,30	47,30		47,30
Расходы на выплаты персоналу в целях обеспечения выполнения функций государственными (муниципальными) органами, казенными учреждениями, органами управления государственными внебюджетными фондами	952	0405	3640040170	100	47,30		47,30	47,30		47,30
Расходы на выплаты персоналу государственных (муниципальных) органов	952	0405	3640040170	120	47,30		47,30	47,30		47,30
Транспорт	952	0408			6 704,67		6 704,67	6 621,87		6 621,87
Муниципальная программа "Дорожная деятельность и транспортное обслуживание на территории ЗАТО Северск"	952	0408	4700000000		6 704,67		6 704,67	6 621,87		6 621,87
Подпрограмма "Транспортное обслуживание населения в границах ЗАТО Северск"	952	0408	4740000000		6 704,67		6 704,67	6 621,87		6 621,87
Ведомственная целевая программа "Организация транспортного обслуживания населения ЗАТО Северск автомобильным транспортом по муниципальным маршрутам регулярных перевозок"	952	0408	4742100000		6 704,67		6 704,67	6 621,87		6 621,87
Осуществление регулярных перевозок пассажиров по муниципальным маршрутам	952	0408	4742113000		6 704,67		6 704,67	6 621,87		6 621,87
Закупка товаров, работ и услуг для обеспечения государственных (муниципальных) нужд	952	0408	4742113000	200	6 704,67		6 704,67	6 621,87		6 621,87
Иные закупки товаров, работ и услуг для обеспечения государственных (муниципальных) нужд	952	0408	4742113000	240	6 704,67		6 704,67	6 621,87		6 621,87

Дорожное хозяйство (дорожные фонды)	952	0409			170 559,00		170 559,00	133 379,62		133 379,62
Муниципальная программа "Повышение энергоэффективности в ЗАТО Северск"	952	0409	3700000000		1 903,49		1 903,49	1 903,49		1 903,49
Подпрограмма "Развитие сетей энергоснабжения в ЗАТО Северск"	952	0409	3720000000		1 903,49		1 903,49	1 903,49		1 903,49
Ведомственная целевая программа "Организация уличного освещения и текущего содержания электрооборудования объектов благоустройства и объектов дорожного обустройства ЗАТО Северск"	952	0409	3722100000		1 903,49		1 903,49	1 903,49		1 903,49
Предоставление субсидий бюджетным, автономным учреждениям и иным некоммерческим организациям	952	0409	3722100000	600	1 903,49		1 903,49	1 903,49		1 903,49
Субсидии бюджетным учреждениям	952	0409	3722100000	610	1 903,49		1 903,49	1 903,49		1 903,49
Муниципальная программа "Дорожная деятельность и транспортное обслуживание на территории ЗАТО Северск"	952	0409	4700000000		168 655,51		168 655,51	131 476,13		131 476,13
Подпрограмма "Повышение безопасности дорожного движения на территории ЗАТО Северск"	952	0409	4720000000		4 069,71		4 069,71	4 069,71		4 069,71
Ведомственная целевая программа "Организация мероприятий по техническому обслуживанию и текущему содержанию технических средств организации дорожного движения на территории ЗАТО Северск Томской области"	952	0409	4722100000		2 017,19		2 017,19	2 017,19		2 017,19
Предоставление субсидий бюджетным, автономным учреждениям и иным некоммерческим организациям	952	0409	4722100000	600	2 017,19		2 017,19	2 017,19		2 017,19
Субсидии бюджетным учреждениям	952	0409	4722100000	610	2 017,19		2 017,19	2 017,19		2 017,19
Основное мероприятие: приведение объектов муниципальной собственности в соответствие с требованиями нормативных стандартов в части безопасности дорожного движения	952	0409	4724300000		2 052,52		2 052,52	2 052,52		2 052,52
Закупка товаров, работ и услуг для обеспечения государственных (муниципальных) нужд	952	0409	4724300000	200	1 000,00		1 000,00	1 000,00		1 000,00
Иные закупки товаров, работ и услуг для обеспечения государственных (муниципальных) нужд	952	0409	4724300000	240	1 000,00		1 000,00	1 000,00		1 000,00
Предоставление субсидий бюджетным, автономным учреждениям и иным некоммерческим организациям	952	0409	4724300000	600	1 052,52		1 052,52	1 052,52		1 052,52
Субсидии бюджетным учреждениям	952	0409	4724300000	610	1 052,52		1 052,52	1 052,52		1 052,52

Подпрограмма "Обеспечение сохранности и доступности автомобильных дорог г.Северска, улучшение транспортной инфраструктуры"	952	0409	4730000000		164 418,80		164 418,80	127 239,42		127 239,42
Ведомственная целевая программа "Текущее содержание объектов улично-дорожной сети г.Северска"	952	0409	4732100000		164 418,80		164 418,80	127 239,42		127 239,42
Закупка товаров, работ и услуг для обеспечения государственных (муниципальных) нужд	952	0409	4732100000	200	10 231,69		10 231,69	10 231,69		10 231,69
Иные закупки товаров, работ и услуг для обеспечения государственных (муниципальных) нужд	952	0409	4732100000	240	10 231,69		10 231,69	10 231,69		10 231,69
Предоставление субсидий бюджетным, автономным учреждениям и иным некоммерческим организациям	952	0409	4732100000	600	154 187,11		154 187,11	117 007,73		117 007,73
Субсидии бюджетным учреждениям	952	0409	4732100000	610	154 187,11		154 187,11	117 007,73		117 007,73
Подпрограмма "Транспортное обслуживание населения в границах ЗАТО Северск"	952	0409	4740000000		167,00		167,00	167,00		167,00
Основное мероприятие: устройство и ремонт остановок общественного транспорта	952	0409	4744100000		167,00		167,00	167,00		167,00
Предоставление субсидий бюджетным, автономным учреждениям и иным некоммерческим организациям	952	0409	4744100000	600	167,00		167,00	167,00		167,00
Субсидии бюджетным учреждениям	952	0409	4744100000	610	167,00		167,00	167,00		167,00
Жилищно-коммунальное хозяйство	952	0500			153 384,04		153 384,04	142 583,20		142 583,20
Жилищное хозяйство	952	0501			3 600,00		3 600,00	3 600,00		3 600,00
Муниципальная программа "Повышение энергоэффективности в ЗАТО Северск"	952	0501	3700000000		200,00		200,00	200,00		200,00
Подпрограмма "Повышение энергетической эффективности в муниципальном и жилищном секторе"	952	0501	3710000000		200,00		200,00	200,00		200,00
Основное мероприятие: реализация энергосберегающих мероприятий в жилищном секторе	952	0501	3714200000		200,00		200,00	200,00		200,00
Закупка товаров, работ и услуг для обеспечения государственных (муниципальных) нужд	952	0501	3714200000	200	200,00		200,00	200,00		200,00
Иные закупки товаров, работ и услуг для обеспечения государственных (муниципальных) нужд	952	0501	3714200000	240	200,00		200,00	200,00		200,00
Муниципальная программа "Обеспечение доступным и комфортным жильем граждан ЗАТО Северск"	952	0501	3800000000		3 400,00		3 400,00	3 400,00		3 400,00
Подпрограмма "Содержание и управление многоквартирными домами в ЗАТО Северск"	952	0501	3820000000		3 400,00		3 400,00	3 400,00		3 400,00



Ведомственная целевая программа "Ремонт жилых помещений, находящихся в муниципальной собственности ЗАТО Северск"	952	0501	3822100000		500,00		500,00	500,00	500,00
Закупка товаров, работ и услуг для обеспечения государственных (муниципальных) нужд	952	0501	3822100000	200	500,00		500,00	500,00	500,00
Иные закупки товаров, работ и услуг для обеспечения государственных (муниципальных) нужд	952	0501	3822100000	240	500,00		500,00	500,00	500,00
Ведомственная целевая программа "Содержание жилых помещений до заселения муниципального жилищного фонда ЗАТО Северск"	952	0501	3822200000		400,00		400,00	400,00	400,00
Закупка товаров, работ и услуг для обеспечения государственных (муниципальных) нужд	952	0501	3822200000	200	400,00		400,00	400,00	400,00
Иные закупки товаров, работ и услуг для обеспечения государственных (муниципальных) нужд	952	0501	3822200000	240	400,00		400,00	400,00	400,00
Ведомственная целевая программа "Финансовое обеспечение капитального ремонта общего имущества в многоквартирных домах ЗАТО Северск в части муниципального жилищного фонда"	952	0501	3822500000		2 500,00		2 500,00	2 500,00	2 500,00
Закупка товаров, работ и услуг для обеспечения государственных (муниципальных) нужд	952	0501	3822500000	200	2 500,00		2 500,00	2 500,00	2 500,00
Иные закупки товаров, работ и услуг для обеспечения государственных (муниципальных) нужд	952	0501	3822500000	240	2 500,00		2 500,00	2 500,00	2 500,00
Коммунальное хозяйство	952	0502			9 491,26		9 491,26	9 775,06	9 775,06
Муниципальная программа "Улучшение жизнедеятельности внегородских территорий ЗАТО Северск"	952	0502	3900000000		5 000,00		5 000,00	5 000,00	5 000,00
Подпрограмма "Создание условий для развития субъектов малых форм хозяйствования и обеспечения граждан внегородских территорий услугами теплоснабжения и водоснабжения"	952	0502	3920000000		5 000,00		5 000,00	5 000,00	5 000,00
Ведомственная целевая программа "Оказание услуг водоснабжения и водоотведения населению на внегородских территориях ЗАТО Северск"	952	0502	3922300000		5 000,00		5 000,00	5 000,00	5 000,00
Субсидии на финансовое обеспечение затрат, связанных с осуществлением услуг водоснабжения и водоотведения населению на внегородских территориях ЗАТО Северск	952	0502	3922323000		5 000,00		5 000,00	5 000,00	5 000,00

	Иные бюджетные ассигнования	952	0502	3922323000	800	5 000,00		5 000,00	5 000,00		5 000,00
	Субсидии юридическим лицам (кроме некоммерческих организаций), индивидуальным предпринимателям, физическим лицам - производителям товаров, работ, услуг	952	0502	3922323000	810	5 000,00		5 000,00	5 000,00		5 000,00
	Программа "Комплексное развитие систем коммунальной инфраструктуры ЗАТО Северск" на 2013 год и на перспективу до 2035 года	952	0502	8000000000		4 491,26		4 491,26	4 775,06		4 775,06
	Инвестиционные проекты по развитию системы теплоснабжения на территории ЗАТО Северск	952	0502	8004200000		4 491,26		4 491,26	4 775,06		4 775,06
	Субсидии на финансовое обеспечение затрат, связанных с реализацией концессионного соглашения на внегородских территориях ЗАТО Северск	952	0502	8004225000		4 491,26		4 491,26	4 775,06		4 775,06
	Иные бюджетные ассигнования	952	0502	8004225000	800	4 491,26		4 491,26	4 775,06		4 775,06
	Субсидии юридическим лицам (кроме некоммерческих организаций), индивидуальным предпринимателям, физическим лицам - производителям товаров, работ, услуг	952	0502	8004225000	810	4 491,26		4 491,26	4 775,06		4 775,06
	Благоустройство	952	0503			93 929,09		93 929,09	82 844,45		82 844,45
	Муниципальная программа "Улучшение качественного состояния объектов благоустройства и озеленения города Северска"	952	0503	3600000000		63 077,68		63 077,68	51 993,04		51 993,04
	Подпрограмма "Озеленение города Северска"	952	0503	3610000000		13 719,50		13 719,50	16 631,05		16 631,05
	Ведомственная целевая программа "Организация мероприятий по текущему содержанию объектов озеленения города Северска"	952	0503	3612100000		13 048,39		13 048,39	15 959,94		15 959,94
	Предоставление субсидий бюджетным, автономным учреждениям и иным некоммерческим организациям	952	0503	3612100000	600	13 048,39		13 048,39	15 959,94		15 959,94
	Субсидии бюджетным учреждениям	952	0503	3612100000	610	13 048,39		13 048,39	15 959,94		15 959,94
	Ведомственная целевая программа "Восстановление зеленого фонда города Северска"	952	0503	3612200000		671,11		671,11	671,11		671,11
	Предоставление субсидий бюджетным, автономным учреждениям и иным некоммерческим организациям	952	0503	3612200000	600	671,11		671,11	671,11		671,11
	Субсидии бюджетным учреждениям	952	0503	3612200000	610	671,11		671,11	671,11		671,11

Подпрограмма "Благоустройство города Северска"	952	0503	3620000000		49 358,18		49 358,18	35 361,99		35 361,99
Ведомственная целевая программа "Текущее содержание и ремонт объектов благоустройства на территории города Северска"	952	0503	3622100000		47 902,41		47 902,41	33 906,22		33 906,22
Закупка товаров, работ и услуг для обеспечения государственных (муниципальных) нужд	952	0503	3622100000	200	35 979,95		35 979,95	21 983,76		21 983,76
Иные закупки товаров, работ и услуг для обеспечения государственных (муниципальных) нужд	952	0503	3622100000	240	35 979,95		35 979,95	21 983,76		21 983,76
Предоставление субсидий бюджетным, автономным учреждениям и иным некоммерческим организациям	952	0503	3622100000	600	11 922,46		11 922,46	11 922,46		11 922,46
Субсидии бюджетным учреждениям	952	0503	3622100000	610	11 922,46		11 922,46	11 922,46		11 922,46
Ведомственная целевая программа "Проведение мероприятий для обеспечения безопасных и комфортных условий проживания на территории города Северска"	952	0503	3622200000		1 455,77		1 455,77	1 455,77		1 455,77
Закупка товаров, работ и услуг для обеспечения государственных (муниципальных) нужд	952	0503	3622200000	200	1 455,77		1 455,77	1 455,77		1 455,77
Иные закупки товаров, работ и услуг для обеспечения государственных (муниципальных) нужд	952	0503	3622200000	240	1 455,77		1 455,77	1 455,77		1 455,77
Муниципальная программа "Повышение энергоэффективности в ЗАТО Северск"	952	0503	3700000000		30 851,41		30 851,41	30 851,41		30 851,41
Подпрограмма "Развитие сетей энергоснабжения в ЗАТО Северск"	952	0503	3720000000		30 851,41		30 851,41	30 851,41		30 851,41
Ведомственная целевая программа "Организация уличного освещения и текущего содержания электрооборудования объектов благоустройства и объектов дорожного обустройства ЗАТО Северск"	952	0503	3722100000		30 851,41		30 851,41	30 851,41		30 851,41
Закупка товаров, работ и услуг для обеспечения государственных (муниципальных) нужд	952	0503	3722100000	200	30 407,50		30 407,50	30 407,50		30 407,50
Иные закупки товаров, работ и услуг для обеспечения государственных (муниципальных) нужд	952	0503	3722100000	240	30 407,50		30 407,50	30 407,50		30 407,50
Предоставление субсидий бюджетным, автономным учреждениям и иным некоммерческим организациям	952	0503	3722100000	600	443,91		443,91	443,91		443,91
Субсидии бюджетным учреждениям	952	0503	3722100000	610	443,91		443,91	443,91		443,91

Другие вопросы в области жилищно-коммунального хозяйства	952	0505			46 363,69		46 363,69	46 363,69		46 363,69
Муниципальная программа "Обеспечение доступным и комфортным жильем граждан ЗАТО Северск"	952	0505	3800000000		1 608,65		1 608,65	1 608,65		1 608,65
Подпрограмма "Строительство (приобретение) жилья и ликвидация аварийного жилищного фонда в ЗАТО Северск"	952	0505	3810000000		1 308,65		1 308,65	1 308,65		1 308,65
Основное мероприятие: оплата расходов по договорам пожизненной ренты	952	0505	3814400000		1 308,65		1 308,65	1 308,65		1 308,65
Социальное обеспечение и иные выплаты населению	952	0505	3814400000	300	1 308,65		1 308,65	1 308,65		1 308,65
Социальные выплаты гражданам, кроме публичных нормативных социальных выплат	952	0505	3814400000	320	1 308,65		1 308,65	1 308,65		1 308,65
Подпрограмма "Содержание и управление многоквартирными домами в ЗАТО Северск"	952	0505	3820000000		300,00		300,00	300,00		300,00
Ведомственная целевая программа "Организация и обеспечение деятельности ТОС в ЗАТО Северск"	952	0505	3822300000		300,00		300,00	300,00		300,00
Предоставление субсидий бюджетным, автономным учреждениям и иным некоммерческим организациям	952	0505	3822300000	600	300,00		300,00	300,00		300,00
Субсидии некоммерческим организациям (за исключением государственных (муниципальных) учреждений)	952	0505	3822300000	630	300,00		300,00	300,00		300,00
Муниципальная программа "Дорожная деятельность и транспортное обслуживание на территории ЗАТО Северск"	952	0505	4700000000		44 755,04		44 755,04	44 755,04		44 755,04
Подпрограмма "Обеспечение сохранности и доступности автомобильных дорог г. Северска, улучшение транспортной инфраструктуры"	952	0505	4730000000		44 755,04		44 755,04	44 755,04		44 755,04
Ведомственная целевая программа "Обеспечение контроля качества выполнения работ по ремонту и содержанию объектов улично-дорожной сети и транспортного обслуживания"	952	0505	4732200000		44 755,04		44 755,04	44 755,04		44 755,04
Обеспечение деятельности МКУ "Технический Центр"	952	0505	4732288000		44 755,04		44 755,04	44 755,04		44 755,04
Расходы на выплаты персоналу в целях обеспечения выполнения функций государственными (муниципальными) органами, казенными учреждениями, органами управления государственными внебюджетными фондами	952	0505	4732288000	100	39 804,71		39 804,71	39 804,71		39 804,71
Расходы на выплаты персоналу казенных учреждений	952	0505	4732288000	110	39 804,71		39 804,71	39 804,71		39 804,71

Закупка товаров, работ и услуг для обеспечения государственных (муниципальных) нужд	952	0505	4732288000	200	4 564,04		4 564,04	4 564,04	4 564,04
Иные закупки товаров, работ и услуг для обеспечения государственных (муниципальных) нужд	952	0505	4732288000	240	4 564,04		4 564,04	4 564,04	4 564,04
Иные бюджетные ассигнования	952	0505	4732288000	800	386,29		386,29	386,29	386,29
Уплата налогов, сборов и иных платежей	952	0505	4732288000	850	386,29		386,29	386,29	386,29
Социальная политика	952	1000			7 025,40		7 025,40	7 010,60	7 010,60
Охрана семьи и детства	952	1004			7 025,40		7 025,40	7 010,60	7 010,60
Муниципальная программа "Формирование благоприятного социального климата в ЗАТО Северск"	952	1004	3500000000		7 025,40		7 025,40	7 010,60	7 010,60
Подпрограмма "Опека детей-сирот и детей, оставшихся без попечения родителей"	952	1004	3530000000		7 025,40		7 025,40	7 010,60	7 010,60
Основное мероприятие: обеспечение жильем детей-сирот и детей, оставшихся без попечения родителей, и проведение ремонта жилых помещений, принадлежащих детям-сиротам и детям, оставшимся без попечения родителей	952	1004	3534200000		7 025,40		7 025,40	7 010,60	7 010,60
Субвенции на осуществление отдельных государственных полномочий на проведение ремонта жилых помещений, единственными собственниками которых являются дети-сироты и дети, оставшиеся без попечения родителей	952	1004	3534240750		169,00		169,00	169,00	169,00
Закупка товаров, работ и услуг для обеспечения государственных (муниципальных) нужд	952	1004	3534240750	200	169,00		169,00	169,00	169,00
Иные закупки товаров, работ и услуг для обеспечения государственных (муниципальных) нужд	952	1004	3534240750	240	169,00		169,00	169,00	169,00
Субвенции на предоставление жилых помещений детям-сиротам и детям, оставшимся без попечения родителей, лицам из их числа по договорам найма специализированных жилых помещений	952	1004	3534240820		4 219,16		4 219,16	4 363,77	4 363,77
Капитальные вложения в объекты государственной (муниципальной) собственности	952	1004	3534240820	400	4 219,16		4 219,16	4 363,77	4 363,77
Бюджетные инвестиции	952	1004	3534240820	410	4 219,16		4 219,16	4 363,77	4 363,77
Предоставление жилых помещений детям-сиротам и детям, оставшимся без попечения родителей, лицам из их числа по договорам найма специализированных жилых помещений	952	1004	35342R0820		2 637,24		2 637,24	2 477,83	2 477,83

	Капитальные вложения в объекты государственной (муниципальной) собственности	952	1004	35342R0820	400	2 637,24		2 637,24	2 477,83	2 477,83
	Бюджетные инвестиции	952	1004	35342R0820	410	2 637,24		2 637,24	2 477,83	2 477,83
11	УКС Администрации ЗАТО Северск	953				250 266,71	8 221,86	258 488,57	247 986,57	247 986,57
	Национальная безопасность и правоохранительная деятельность	953	0300			6 134,85		6 134,85	7 000,00	7 000,00
	Гражданская оборона	953	0309			6 134,85		6 134,85	7 000,00	7 000,00
	Муниципальная программа "Обеспечение безопасности населения на территории ЗАТО Северск"	953	0309	4000000000		6 134,85		6 134,85	7 000,00	7 000,00
	Подпрограмма "Повышение уровня защиты населения и территории ЗАТО Северск от чрезвычайных ситуаций мирного и военного времени"	953	0309	4030000000		6 134,85		6 134,85	7 000,00	7 000,00
	Основное мероприятие: совершенствование системы оповещения населения ЗАТО Северск	953	0309	4034300000		6 134,85		6 134,85	7 000,00	7 000,00
	Капитальные вложения в объекты государственной (муниципальной) собственности	953	0309	4034300000	400	6 134,85		6 134,85	7 000,00	7 000,00
	Бюджетные инвестиции	953	0309	4034300000	410	6 134,85		6 134,85	7 000,00	7 000,00
	Национальная экономика	953	0400			110 175,61		110 175,61	90 906,73	90 906,73
	Общеэкономические вопросы	953	0401			27 906,73		27 906,73	27 906,73	27 906,73
	Муниципальная программа "Дорожная деятельность и транспортное обслуживание на территории ЗАТО Северск"	953	0401	4700000000		27 906,73		27 906,73	27 906,73	27 906,73
	Обеспечивающая подпрограмма УКС Администрации ЗАТО Северск	953	0401	4750000000		27 906,73		27 906,73	27 906,73	27 906,73
	Обеспечение деятельности	953	0401	4750099000		27 906,73		27 906,73	27 906,73	27 906,73
	Расходы на выплаты персоналу в целях обеспечения выполнения функций государственными (муниципальными) органами, казенными учреждениями, органами управления государственными внебюджетными фондами	953	0401	4750099000	100	25 925,33		25 925,33	25 925,33	25 925,33
	Расходы на выплаты персоналу государственных (муниципальных) органов	953	0401	4750099000	120	25 925,33		25 925,33	25 925,33	25 925,33
	Закупка товаров, работ и услуг для обеспечения государственных (муниципальных) нужд	953	0401	4750099000	200	1 902,94		1 902,94	1 902,94	1 902,94
	Иные закупки товаров, работ и услуг для обеспечения государственных (муниципальных) нужд	953	0401	4750099000	240	1 902,94		1 902,94	1 902,94	1 902,94
	Иные бюджетные ассигнования	953	0401	4750099000	800	78,46		78,46	78,46	78,46
	Уплата налогов, сборов и иных платежей	953	0401	4750099000	850	78,46		78,46	78,46	78,46
	Дорожное хозяйство (дорожные фонды)	953	0409			82 268,88		82 268,88	63 000,00	63 000,00

Муниципальная программа "Дорожная деятельность и транспортное обслуживание на территории ЗАТО Северск"	953	0409	4700000000		82 268,88		82 268,88	63 000,00		63 000,00
Подпрограмма "Строительство и ремонт объектов улично-дорожной сети"	953	0409	4710000000		82 268,88		82 268,88	63 000,00		63 000,00
Основное мероприятие: строительство и ремонт объектов улично-дорожной сети	953	0409	4714100000		19 268,88		19 268,88			
Капитальные вложения в объекты государственной (муниципальной) собственности	953	0409	4714100000	400	19 268,88		19 268,88			
Бюджетные инвестиции	953	0409	4714100000	410	19 268,88		19 268,88			
Основное мероприятие: участие в региональном проекте "Региональная и местная дорожная сеть"	953	0409	471R100000		63 000,00		63 000,00	63 000,00		63 000,00
Финансовое обеспечение дорожной деятельности в рамках реализации национального проекта "Безопасные качественные дороги"	953	0409	471R153930		63 000,00		63 000,00	63 000,00		63 000,00
Закупка товаров, работ и услуг для обеспечения государственных (муниципальных) нужд	953	0409	471R153930	200	63 000,00		63 000,00	63 000,00		63 000,00
Иные закупки товаров, работ и услуг для обеспечения государственных (муниципальных) нужд	953	0409	471R153930	240	63 000,00		63 000,00	63 000,00		63 000,00
Жилищно-коммунальное хозяйство	953	0500			57 750,47		57 750,47	81 361,08		81 361,08
Коммунальное хозяйство	953	0502			10 997,49		10 997,49	748,21		748,21
Муниципальная программа "Обеспечение безопасности населения на территории ЗАТО Северск"	953	0502	4000000000		10 997,49		10 997,49			
Подпрограмма "Обеспечение первичных мер пожарной безопасности на территории ЗАТО Северск"	953	0502	4020000000		10 997,49		10 997,49			
Основное мероприятие: Проведение комплекса противопожарных мер на территории ЗАТО Северск	953	0502	4024400000		10 997,49		10 997,49			
Капитальные вложения в объекты государственной (муниципальной) собственности	953	0502	4024400000	400	10 997,49		10 997,49			
Бюджетные инвестиции	953	0502	4024400000	410	10 997,49		10 997,49			
Программа "Комплексное развитие систем коммунальной инфраструктуры ЗАТО Северск" на 2013 год и на перспективу до 2035 года	953	0502	8000000000					748,21		748,21
Инвестиционные проекты по развитию системы водоснабжения на территории ЗАТО Северск	953	0502	8004300000					748,21		748,21
Капитальные вложения в объекты государственной (муниципальной) собственности	953	0502	8004300000	400				748,21		748,21
Бюджетные инвестиции	953	0502	8004300000	410				748,21		748,21
Благоустройство	953	0503			46 527,81		46 527,81	80 612,87		80 612,87

Муниципальная программа "Улучшение качественного состояния объектов благоустройства и озеленения города Северска"	953	0503	3600000000		43 201,94		43 201,94	77 287,00		77 287,00
Подпрограмма "Создание комфортной среды в местах массового посещения на территории города Северска"	953	0503	3630000000		43 201,94		43 201,94	77 287,00		77 287,00
Основное мероприятие: строительство, реконструкция и капитальный ремонт объектов благоустройства	953	0503	3634200000		43 201,94		43 201,94	77 287,00		77 287,00
Капитальные вложения в объекты государственной (муниципальной) собственности	953	0503	3634200000	400	43 201,94		43 201,94	77 287,00		77 287,00
Бюджетные инвестиции	953	0503	3634200000	410	43 201,94		43 201,94	77 287,00		77 287,00
Муниципальная программа "Формирование современной городской среды ЗАТО Северск"	953	0503	4500000000		3 325,87		3 325,87	3 325,87		3 325,87
Подпрограмма "Благоустройство общественных пространств"	953	0503	4520000000		3 325,87		3 325,87	3 325,87		3 325,87
Основное мероприятие: участие в региональном проекте «Формирование комфортной городской среды»	953	0503	452F200000		3 325,87		3 325,87	3 325,87		3 325,87
Расходы на реализацию программ формирования современной городской среды	953	0503	452F255550		3 325,87		3 325,87	3 325,87		3 325,87
Закупка товаров, работ и услуг для обеспечения государственных (муниципальных) нужд	953	0503	452F255550	200	3 325,87		3 325,87	3 325,87		3 325,87
Иные закупки товаров, работ и услуг для обеспечения государственных (муниципальных) нужд	953	0503	452F255550	240	3 325,87		3 325,87	3 325,87		3 325,87
Другие вопросы в области жилищно-коммунального хозяйства	953	0505			225,17		225,17			
Программа "Комплексное развитие систем коммунальной инфраструктуры ЗАТО Северск" на 2013 год и на перспективу до 2035 года	953	0505	8000000000		225,17		225,17			
Инвестиционные проекты по развитию инженерной инфраструктуры и городского освещения на территории ЗАТО Северск	953	0505	8004600000		225,17		225,17			
Расходы на обеспечение комплексного развития сельских территорий (Строительство инженерной инфраструктуры на территории для размещения индивидуального жилищного строительства в пос. Самусь Томской области, Томская область, ЗАТО Северск)	953	0505	80046L5760		225,17		225,17			
Капитальные вложения в объекты государственной (муниципальной) собственности	953	0505	80046L5760	400	225,17		225,17			

	Бюджетные инвестиции	953	0505	80046L5760	410		225,17		225,17			
	Образование	953	0700				61 475,75	8 221,86	69 697,61	68 718,76		68 718,76
	Общее образование	953	0702					7 801,08	7 801,08	68 718,76		68 718,76
	Муниципальная программа "Развитие образования в ЗАТО Северск"	953	0702	3400000000				7 801,08	7 801,08	68 718,76		68 718,76
	Подпрограмма "Развитие инфраструктуры образования ЗАТО Северск"	953	0702	3410000000				7 801,08	7 801,08	68 718,76		68 718,76
	Основное мероприятие: капитальный ремонт, выполнение ПИР и строительные работы в общеобразовательных организациях и МБУ "Комбинат школьного питания"	953	0702	3414200000				7 801,08	7 801,08	68 718,76		68 718,76
	Расходы по общеобразовательным организациям	953	0702	3414224000				7 801,08	7 801,08			
	Закупка товаров, работ и услуг для обеспечения государственных (муниципальных) нужд	953	0702	3414224000	200			7 801,08	7 801,08			
	Иные закупки товаров, работ и услуг для обеспечения государственных (муниципальных) нужд	953	0702	3414224000	240			7 801,08	7 801,08			
	Субсидия на проведение мероприятий по созданию современного облика сельских территорий	953	0702	34142L5764						68 718,76		68 718,76
	Капитальные вложения в объекты государственной (муниципальной) собственности	953	0702	34142L5764	400					68 718,76		68 718,76
	Бюджетные инвестиции	953	0702	34142L5764	410					68 718,76		68 718,76

Дополнительное образование детей	953	0703			61 475,75	420,78	61 896,53			
Муниципальная программа "Развитие культуры и туризма в ЗАТО Северск"	953	0703	3300000000		61 475,75	420,78	61 896,53			
Подпрограмма "Развитие культуры в ЗАТО Северск"	953	0703	3310000000		61 475,75	420,78	61 896,53			
Основное мероприятие: участие в региональном проекте «Культурная среда»	953	0703	331A100000		61 475,75	420,78	61 896,53			
Субсидии местным бюджетам на капитальный ремонт муниципальных детских школ искусств по видам искусств в рамках регионального проекта «Культурная среда»	953	0703	331A155190		61 475,75	420,78	61 896,53			
Закупка товаров, работ и услуг для обеспечения государственных (муниципальных) нужд	953	0703	331A155190	200	61 475,75	420,78	61 896,53			
Иные закупки товаров, работ и услуг для обеспечения государственных (муниципальных) нужд	953	0703	331A155190	240	61 475,75	420,78	61 896,53			
Культура, кинематография	953	0800			6 759,35		6 759,35			
Культура	953	0801			6 759,35		6 759,35			
Муниципальная программа "Развитие культуры и туризма в ЗАТО Северск"	953	0801	3300000000		6 759,35		6 759,35			
Подпрограмма "Развитие культуры в ЗАТО Северск"	953	0801	3310000000		6 759,35		6 759,35			
Основное мероприятие: участие в региональном проекте «Культурная среда»	953	0801	331A100000		6 759,35		6 759,35			
Субсидии местным бюджетам на реконструкцию и капитальный ремонт региональных и муниципальных музеев в рамках регионального проекта «Культурная среда»	953	0801	331A155970		6 759,35		6 759,35			
Закупка товаров, работ и услуг для обеспечения государственных (муниципальных) нужд	953	0801	331A155970	200	6 759,35		6 759,35			
Иные закупки товаров, работ и услуг для обеспечения государственных (муниципальных) нужд	953	0801	331A155970	240	6 759,35		6 759,35			
Физическая культура и спорт	953	1100			7 970,68		7 970,68			
Физическая культура	953	1101			7 970,68		7 970,68			
Муниципальная программа "Развитие физической культуры и спорта в ЗАТО Северск"	953	1101	3100000000		7 970,68		7 970,68			

	Подпрограмма "Развитие физической культуры и массового спорта"	953	1101	3110000000		7 970,68		7 970,68				
	Основное мероприятие: строительство, приобретение, реконструкция и капитальный ремонт объектов спортивного назначения	953	1101	3114100000		7 970,68		7 970,68				
	Закупка товаров, работ и услуг для обеспечения государственных (муниципальных) нужд	953	1101	3114100000	200	7 970,68		7 970,68				
	Иные закупки товаров, работ и услуг для обеспечения государственных (муниципальных) нужд	953	1101	3114100000	240	7 970,68		7 970,68				
12	УВГТ Администрации ЗАТО Северск	954				46 155,93		46 155,93	46 179,05			46 179,05
	Общегосударственные вопросы	954	0100			13 707,27		13 707,27	13 707,27			13 707,27
	Функционирование Правительства Российской Федерации, высших исполнительных органов государственной власти субъектов Российской Федерации, местных администраций	954	0104			13 707,17		13 707,17	13 707,17			13 707,17
	Муниципальная программа "Улучшение жизнедеятельности внегородских территорий ЗАТО Северск"	954	0104	3900000000		13 707,17		13 707,17	13 707,17			13 707,17
	Обеспечивающая подпрограмма	954	0104	3930000000		13 707,17		13 707,17	13 707,17			13 707,17
	Субвенции на осуществление госполномочий по созданию и обеспечению деятельности административных комиссий в Томской области	954	0104	3930040940		729,60		729,60	729,60			729,60
	Расходы на выплаты персоналу в целях обеспечения выполнения функций государственными (муниципальными) органами, казенными учреждениями, органами управления государственными внебюджетными фондами	954	0104	3930040940	100	649,35		649,35	649,35			649,35
	Расходы на выплаты персоналу государственных (муниципальных) органов	954	0104	3930040940	120	649,35		649,35	649,35			649,35
	Закупка товаров, работ и услуг для обеспечения государственных (муниципальных) нужд	954	0104	3930040940	200	80,25		80,25	80,25			80,25
	Иные закупки товаров, работ и услуг для обеспечения государственных (муниципальных) нужд	954	0104	3930040940	240	80,25		80,25	80,25			80,25
	Обеспечение деятельности	954	0104	3930099000		12 977,57		12 977,57	12 977,57			12 977,57
	Расходы на выплаты персоналу в целях обеспечения выполнения функций государственными (муниципальными) органами, казенными учреждениями, органами управления государственными внебюджетными фондами	954	0104	3930099000	100	9 432,61		9 432,61	9 432,61			9 432,61

	Расходы на выплаты персоналу государственных (муниципальных) органов	954	0104	3930099000	120	9 432,61	9 432,61	9 432,61	9 432,61
	Закупка товаров, работ и услуг для обеспечения государственных (муниципальных) нужд	954	0104	3930099000	200	3 524,40	3 524,40	3 524,40	3 524,40
	Иные закупки товаров, работ и услуг для обеспечения государственных (муниципальных) нужд	954	0104	3930099000	240	3 524,40	3 524,40	3 524,40	3 524,40
	Иные бюджетные ассигнования	954	0104	3930099000	800	20,56	20,56	20,56	20,56
	Уплата налогов, сборов и иных платежей	954	0104	3930099000	850	20,56	20,56	20,56	20,56
	Другие общегосударственные вопросы	954	0113			0,10	0,10	0,10	0,10
	Непрограммные направления деятельности	954	0113	8800000000		0,10	0,10	0,10	0,10
	Исполнение судебных актов	954	0113	8800400000		0,10	0,10	0,10	0,10
	Иные бюджетные ассигнования	954	0113	8800400000	800	0,10	0,10	0,10	0,10
	Уплата налогов, сборов и иных платежей	954	0113	8800400000	850	0,10	0,10	0,10	0,10
	Национальная безопасность и правоохранительная деятельность	954	0300			116,53	116,53	116,53	116,53
	Защита населения и территории от чрезвычайных ситуаций природного и техногенного характера, пожарная безопасность	954	0310			116,53	116,53	116,53	116,53
	Муниципальная программа "Обеспечение безопасности населения на территории ЗАТО Северск"	954	0310	4000000000		116,53	116,53	116,53	116,53
	Подпрограмма "Обеспечение первичных мер пожарной безопасности на территории ЗАТО Северск"	954	0310	4020000000		101,96	101,96	101,96	101,96
	Основное мероприятие: Проведение комплекса противопожарных мер на территории ЗАТО Северск	954	0310	4024400000		101,96	101,96	101,96	101,96
	Закупка товаров, работ и услуг для обеспечения государственных (муниципальных) нужд	954	0310	4024400000	200	101,96	101,96	101,96	101,96
	Иные закупки товаров, работ и услуг для обеспечения государственных (муниципальных) нужд	954	0310	4024400000	240	101,96	101,96	101,96	101,96
	Подпрограмма "Повышение уровня защиты населения и территории ЗАТО Северск от чрезвычайных ситуаций мирного и военного времени"	954	0310	4030000000		14,57	14,57	14,57	14,57
	Основное мероприятие: проведение мероприятий, направленных на предупреждение чрезвычайных ситуаций	954	0310	4034100000		14,57	14,57	14,57	14,57
	Закупка товаров, работ и услуг для обеспечения государственных (муниципальных) нужд	954	0310	4034100000	200	14,57	14,57	14,57	14,57

Иные закупки товаров, работ и услуг для обеспечения государственных (муниципальных) нужд	954	0310	4034100000	240	14,57	14,57	14,57	14,57
Национальная экономика	954	0400			21 642,52	21 642,52	21 642,52	21 642,52
Сельское хозяйство и рыболовство	954	0405			856,50	856,50	856,50	856,50
Муниципальная программа "Улучшение жизнедеятельности внегородских территорий ЗАТО Северск"	954	0405	3900000000		856,50	856,50	856,50	856,50
Подпрограмма "Создание условий для развития субъектов малых форм хозяйствования и обеспечения граждан внегородских территорий услугами теплоснабжения и водоснабжения"	954	0405	3920000000		698,20	698,20	698,20	698,20
Ведомственная целевая программа "Оказание поддержки субъектам малых форм хозяйствования на территории ЗАТО Северск"	954	0405	3922100000		698,20	698,20	698,20	698,20
Субвенции на осуществление отдельных государственных полномочий по государственной поддержке сельскохозяйственного производства (поддержка малых форм хозяйствования - расходы по оплате услуг по искусственному осеменению коров в личных подсобных хозяйствах и предоставлению субсидий физическим лицам и индивидуальным предпринимателям - производителям товаров, работ, услуг в целях возмещения затрат на развитие личных подсобных хозяйств (содержание коров и приобретение сельскохозяйственной техники и оборудования)	954	0405	3922140200		698,20	698,20	698,20	698,20
Закупка товаров, работ и услуг для обеспечения государственных (муниципальных) нужд	954	0405	3922140200	200	100,00	100,00	100,00	100,00
Иные закупки товаров, работ и услуг для обеспечения государственных (муниципальных) нужд	954	0405	3922140200	240	100,00	100,00	100,00	100,00
Иные бюджетные ассигнования	954	0405	3922140200	800	598,20	598,20	598,20	598,20
Субсидии юридическим лицам (кроме некоммерческих организаций), индивидуальным предпринимателям, физическим лицам - производителям товаров, работ, услуг	954	0405	3922140200	810	598,20	598,20	598,20	598,20
Обеспечивающая подпрограмма	954	0405	3930000000		158,30	158,30	158,30	158,30

Субвенции на осуществление отдельных государственных полномочий по государственной поддержке сельскохозяйственного производства (на осуществление управленческих функций органами местного самоуправления)	954	0405	3930040210		158,30		158,30	158,30		158,30
Расходы на выплаты персоналу в целях обеспечения выполнения функций государственными (муниципальными) органами, казенными учреждениями, органами управления государственными внебюджетными фондами	954	0405	3930040210	100	143,93		143,93	143,93		143,93
Расходы на выплаты персоналу государственных (муниципальных) органов	954	0405	3930040210	120	143,93		143,93	143,93		143,93
Закупка товаров, работ и услуг для обеспечения государственных (муниципальных) нужд	954	0405	3930040210	200	14,37		14,37	14,37		14,37
Иные закупки товаров, работ и услуг для обеспечения государственных (муниципальных) нужд	954	0405	3930040210	240	14,37		14,37	14,37		14,37
Дорожное хозяйство (дорожные фонды)	954	0409			20 786,02		20 786,02	20 786,02		20 786,02
Муниципальная программа "Улучшение жизнедеятельности внегородских территорий ЗАТО Северск"	954	0409	3900000000		18 642,65		18 642,65	18 642,65		18 642,65
Подпрограмма "Содержание и ремонт улично-дорожной сети и благоустройство внегородских территорий ЗАТО Северск"	954	0409	3910000000		18 642,65		18 642,65	18 642,65		18 642,65
Основное мероприятие: содержание и ремонт улично-дорожной сети внегородских территорий ЗАТО Северск	954	0409	3914200000		18 642,65		18 642,65	18 642,65		18 642,65
Закупка товаров, работ и услуг для обеспечения государственных (муниципальных) нужд	954	0409	3914200000	200	18 642,65		18 642,65	18 642,65		18 642,65
Иные закупки товаров, работ и услуг для обеспечения государственных (муниципальных) нужд	954	0409	3914200000	240	18 642,65		18 642,65	18 642,65		18 642,65
Муниципальная программа "Дорожная деятельность и транспортное обслуживание на территории ЗАТО Северск"	954	0409	4700000000		2 143,37		2 143,37	2 143,37		2 143,37
Подпрограмма "Повышение безопасности дорожного движения на территории ЗАТО Северск"	954	0409	4720000000		1 743,85		1 743,85	1 743,85		1 743,85
Основное мероприятие: приведение объектов муниципальной собственности в соответствие с требованиями нормативных стандартов в части безопасности дорожного движения	954	0409	4724300000		1 743,85		1 743,85	1 743,85		1 743,85

Закупка товаров, работ и услуг для обеспечения государственных (муниципальных) нужд	954	0409	4724300000	200	1 743,85		1 743,85	1 743,85		1 743,85
Иные закупки товаров, работ и услуг для обеспечения государственных (муниципальных) нужд	954	0409	4724300000	240	1 743,85		1 743,85	1 743,85		1 743,85
Подпрограмма "Транспортное обслуживание населения в границах ЗАТО Северск"	954	0409	4740000000		399,52		399,52	399,52		399,52
Основное мероприятие: устройство и ремонт остановок общественного транспорта	954	0409	4744100000		399,52		399,52	399,52		399,52
Закупка товаров, работ и услуг для обеспечения государственных (муниципальных) нужд	954	0409	4744100000	200	399,52		399,52	399,52		399,52
Иные закупки товаров, работ и услуг для обеспечения государственных (муниципальных) нужд	954	0409	4744100000	240	399,52		399,52	399,52		399,52
Жилищно-коммунальное хозяйство	954	0500			10 689,61		10 689,61	10 712,73		10 712,73
Коммунальное хозяйство	954	0502			5 540,19		5 540,19	5 563,31		5 563,31
Муниципальная программа "Улучшение жизнедеятельности внегородских территорий ЗАТО Северск"	954	0502	3900000000		5 540,19		5 540,19	5 563,31		5 563,31
Подпрограмма "Создание условий для развития субъектов малых форм хозяйствования и обеспечения граждан внегородских территорий услугами теплоснабжения и водоснабжения"	954	0502	3920000000		5 540,19		5 540,19	5 563,31		5 563,31
Ведомственная целевая программа "Возмещение ресурсоснабжающим организациям затрат в связи с оказанием услуг в сфере теплоснабжения и водоснабжения гражданам на внегородских территориях ЗАТО Северск"	954	0502	3922200000		5 540,19		5 540,19	5 563,31		5 563,31
Субсидии на возмещение теплоснабжающим организациям затрат в связи с оказанием услуг в сфере теплоснабжения гражданам на внегородских территориях ЗАТО Северск	954	0502	3922216000		3 970,99		3 970,99	3 994,11		3 994,11
Иные бюджетные ассигнования	954	0502	3922216000	800	3 970,99		3 970,99	3 994,11		3 994,11
Субсидии юридическим лицам (кроме некоммерческих организаций), индивидуальным предпринимателям, физическим лицам - производителям товаров, работ, услуг	954	0502	3922216000	810	3 970,99		3 970,99	3 994,11		3 994,11

Субсидии на возмещение теплоснабжающим организациям затрат в связи с оказанием услуг горячего водоснабжения гражданам на внегородских территориях ЗАТО Северск в межотопительный период	954	0502	3922218000		1 262,96		1 262,96	1 262,96		1 262,96
Иные бюджетные ассигнования	954	0502	3922218000	800	1 262,96		1 262,96	1 262,96		1 262,96
Субсидии юридическим лицам (кроме некоммерческих организаций), индивидуальным предпринимателям, физическим лицам - производителям товаров, работ, услуг	954	0502	3922218000	810	1 262,96		1 262,96	1 262,96		1 262,96
Субсидии на компенсацию расходов по организации теплоснабжения теплоснабжающими организациями	954	0502	3922240130		306,20		306,20	306,20		306,20
Иные бюджетные ассигнования	954	0502	3922240130	800	306,20		306,20	306,20		306,20
Субсидии юридическим лицам (кроме некоммерческих организаций), индивидуальным предпринимателям, физическим лицам - производителям товаров, работ, услуг	954	0502	3922240130	810	306,20		306,20	306,20		306,20
Обеспечение условий софинансирования субсидии на компенсацию расходов по организации теплоснабжения теплоснабжающими организациями	954	0502	39222S0130		0,04		0,04	0,04		0,04
Иные бюджетные ассигнования	954	0502	39222S0130	800	0,04		0,04	0,04		0,04
Субсидии юридическим лицам (кроме некоммерческих организаций), индивидуальным предпринимателям, физическим лицам - производителям товаров, работ, услуг	954	0502	39222S0130	810	0,04		0,04	0,04		0,04
Благоустройство	954	0503			5 149,42		5 149,42	5 149,42		5 149,42
Муниципальная программа "Улучшение жизнедеятельности внегородских территорий ЗАТО Северск"	954	0503	3900000000		4 237,56		4 237,56	4 237,56		4 237,56
Подпрограмма "Содержание и ремонт улично-дорожной сети и благоустройство внегородских территорий ЗАТО Северск"	954	0503	3910000000		4 237,56		4 237,56	4 237,56		4 237,56
Ведомственная целевая программа "Благоустройство и повышение внешней привлекательности внегородских территорий ЗАТО Северск"	954	0503	3912200000		4 237,56		4 237,56	4 237,56		4 237,56

	Закупка товаров, работ и услуг для обеспечения государственных (муниципальных) нужд	954	0503	3912200000	200	4 237,56		4 237,56	4 237,56		4 237,56
	Иные закупки товаров, работ и услуг для обеспечения государственных (муниципальных) нужд	954	0503	3912200000	240	4 237,56		4 237,56	4 237,56		4 237,56
	Муниципальная программа "Охрана окружающей среды на территории ЗАТО Северск"	954	0503	4100000000		911,86		911,86	911,86		911,86
	Подпрограмма "Содержание особо охраняемой природной территории местного значения "Озерный комплекс пос.Самусь ЗАТО Северск"	954	0503	4120000000		911,86		911,86	911,86		911,86
	Основное мероприятие: содержание рекреационной зоны ООПТ	954	0503	4124200000		897,12		897,12	897,12		897,12
	Закупка товаров, работ и услуг для обеспечения государственных (муниципальных) нужд	954	0503	4124200000	200	897,12		897,12	897,12		897,12
	Иные закупки товаров, работ и услуг для обеспечения государственных (муниципальных) нужд	954	0503	4124200000	240	897,12		897,12	897,12		897,12
	Основное мероприятие: организация охраны ООПТ и повышение информированности населения о правилах поведения на территории ООПТ	954	0503	4124300000		14,74		14,74	14,74		14,74
	Закупка товаров, работ и услуг для обеспечения государственных (муниципальных) нужд	954	0503	4124300000	200	14,74		14,74	14,74		14,74
	Иные закупки товаров, работ и услуг для обеспечения государственных (муниципальных) нужд	954	0503	4124300000	240	14,74		14,74	14,74		14,74
	ВСЕГО:					4 083 962,14		8 432,66	4 092 394,80		4 062 318,10;

Приложение 5
к Решению Думы ЗАТО Северск
от 22.12.2022 № 32/1

Распределение бюджетных ассигнований бюджета ЗАТО Северск по программным и непрограммным направлениям деятельности на 2023 год

№	Наименование	Целевая статья	Утверждено	Изменение	Утверждено с учетом изменений
			(тыс.руб.)		
1	Программные мероприятия		5 264 180,90	381 812,18	5 645 993,08
1.1.	Муниципальная программа "Развитие предпринимательства в ЗАТО Северск"	3000000000	19 116,80		19 116,80
	Подпрограмма "Развитие эффективной инфраструктуры поддержки предпринимательства в ЗАТО Северск"	3010000000	7 517,52		7 517,52
	Основное мероприятие: предоставление субсидий на текущую деятельность инфраструктуры поддержки малого и среднего предпринимательства	3014100000	7 517,42		7 517,42
	Основное мероприятие: создание условий для развития территории опережающего социально-экономического развития "Северск"	3014200000	0,10		0,10

	Подпрограмма "Финансовая, имущественная, информационная и консультационная поддержка субъектов малого и среднего предпринимательства, развитие молодежного предпринимательства"	3020000000	10 805,36		10 805,36
	Основное мероприятие: предоставление финансовой поддержки субъектам малого и среднего предпринимательства	3024100000	6 322,36		6 322,36
	Основное мероприятие: предоставление субсидий Фонду "МКК ФРМСП ЗАТО Северск" в целях оказания финансовой поддержки субъектам малого и среднего предпринимательства	3024300000	4 394,45		4 394,45
	Основное мероприятие: реализация мероприятий, направленных на обеспечение доступности для субъектов малого и среднего предпринимательства информационной и консультационной поддержки по вопросам ведения предпринимательской деятельности	3024400000	50,00		50,00
	Основное мероприятие: развитие молодежного предпринимательства	3024500000	38,55		38,55
	Подпрограмма "Создание общественной (социальной) среды, благоприятной для развития бизнеса"	3030000000	793,92		793,92
	Основное мероприятие: реализация мер, направленных на формирование положительного образа субъекта предпринимательства	3034200000	793,92		793,92
1.2.	Муниципальная программа "Развитие физической культуры и спорта в ЗАТО Северск"	3100000000	434 195,58	48,68	434 244,26
	Подпрограмма "Развитие физической культуры и массового спорта"	3110000000	19 866,34	48,68	19 915,02
	Ведомственная целевая программа "Обеспечение условий для организации проведения официальных физкультурных и спортивных мероприятий, повышение эффективности пропаганды физической культуры и спорта"	3112100000	2 401,51	48,68	2 450,19
	Основное мероприятие: строительство, приобретение, реконструкция и капитальный ремонт объектов спортивного назначения	3114100000	1 928,47		1 928,47
	Основное мероприятие: участие в региональном проекте "Спорт - норма жизни"	311P500000	15 536,36		15 536,36
	Подпрограмма "Развитие системы подготовки спортивного резерва"	3120000000	413 529,24		413 529,24
	Ведомственная целевая программа "Организация предоставления дополнительного образования в учреждениях физкультурно-спортивной направленности"	3122100000	411 299,14		411 299,14
	Ведомственная целевая программа "Обеспечение спортивных сборных команд ЗАТО Северск, реализация мероприятий, направленных на социальную поддержку спортсменов и их тренеров"	3122200000	2 230,10		2 230,10
	Подпрограмма "Развитие детско-юношеского и массового хоккея"	3130000000	800,00		800,00
	Ведомственная целевая программа "Развитие детско-юношеского и массового хоккея"	3132100000	800,00		800,00
1.3.	Муниципальная программа "Молодежная политика в ЗАТО Северск"	3200000000	131 738,22	1 278,00	133 016,22
	Подпрограмма "Молодежь ЗАТО Северск"	3210000000	12 211,96		12 211,96
	Ведомственная целевая программа "Реализация молодежной политики ЗАТО Северск"	3212100000	409,00		409,00
	Основное мероприятие: обеспечение временной занятости и трудоустройства несовершеннолетних граждан в возрасте от 14 до 18 лет в свободное от учебы время	3214100000	2 144,30		2 144,30
	Основное мероприятие: предоставление молодым семьям в установленном порядке социальных выплат на приобретение (строительство) жилья	3214200000	9 658,66		9 658,66
	Подпрограмма "Семейная политика ЗАТО Северск"	3220000000	100 021,01	1 278,00	101 299,01
	Основное мероприятие: обеспечение отдыха и оздоровления детей ЗАТО Северск, организация функционирования детских оздоровительных лагерей	3224100000	100 021,01	1 278,00	101 299,01
	Обеспечивающая подпрограмма	3230000000	19 505,25		19 505,25
1.4.	Муниципальная программа "Развитие культуры и туризма в ЗАТО Северск"	3300000000	668 521,76	5 795,60	674 317,36
	Подпрограмма "Развитие культуры в ЗАТО Северск"	3310000000	656 308,99	5 575,53	661 884,52



	Ведомственная целевая программа "Создание условий для организации досуга и обеспечения населения ЗАТО Северск услугами организаций культуры"	3312100000	417 783,69	1 981,73	419 765,42
	Ведомственная целевая программа "Организация предоставления дополнительного художественного образования"	3312200000	155 692,43		155 692,43
	Основное мероприятие: организация мероприятий, направленных на развитие материально-технической базы учреждений дополнительного образования	3314100000	200,56	58,23	258,79
	Основное мероприятие: организация мероприятий, направленных на развитие материально-технической базы учреждений культуры	3314200000	17 162,33		17 162,33
	Основное мероприятие: организация и проведение культурно-массовых и творческих мероприятий	3314300000	6 921,51	300,00	7 221,51
	Основное мероприятие: организация мероприятий, направленных на поддержку творческой деятельности муниципальных учреждений культуры, их работников и иных организаций в сфере культуры	3314400000	35 930,69		35 930,69
	Основное мероприятие: участие в региональном проекте «Культурная среда»	331A100000	22 617,79	3 235,57	25 853,36
	Подпрограмма "Развитие туризма на территории ЗАТО Северск"	3320000000	53,67		53,67
	Основное мероприятие: реконструкция, благоустройство, строительство объектов туристской инфраструктуры	3324100000	33,99		33,99
	Основное мероприятие: создание условий для развития туризма и поддержка приоритетных направлений туризма	3324200000	19,68		19,68
	Обеспечивающая подпрограмма	3330000000	12 159,10	220,07	12 379,17
1.5.	Муниципальная программа "Развитие образования в ЗАТО Северск"	3400000000	2 356 605,69	350 588,59	2 707 194,28
	Подпрограмма "Развитие инфраструктуры образования ЗАТО Северск"	3410000000	62 801,04	-448,12	62 352,92
	Ведомственная целевая программа "Организация бесплатного горячего питания обучающихся, получающих начальное общее образование в муниципальных образовательных организациях"	3412100000	55 577,00		55 577,00
	Основное мероприятие: капитальный ремонт, выполнение ПИР и строительные работы в общеобразовательных организациях и МБУ "Комбинат школьного питания"	3414200000	4 805,84	-448,12	4 357,72
	Основное мероприятие: участие в региональном проекте "Цифровая образовательная среда"	341E400000	2 418,20		2 418,20
	Подпрограмма "Развитие системы выявления, сопровождения и поддержки одаренных детей"	3430000000	2 055,30		2 055,30
	Основное мероприятие: выявление, сопровождение и поддержка одаренных детей	3434100000	1 441,95		1 441,95
	Основное мероприятие: адресная поддержка одаренных детей	3434300000	613,35		613,35
	Подпрограмма "Педагогические кадры"	3440000000	160,00		160,00
	Основное мероприятие: проведение мероприятий, направленных на повышение профессионального мастерства, мотивации, рост творческой активности педагогических работников и кадрового резерва	3444200000	160,00		160,00
	Подпрограмма "Организация деятельности образовательных организаций ЗАТО Северск, организация работы по развитию форм жизнеустройства детей-сирот и детей, оставшихся без попечения родителей"	3450000000	2 175 124,25	352 789,83	2 527 914,08
	Ведомственная целевая программа "Организация деятельности дошкольных образовательных организаций ЗАТО Северск"	3452100000	972 467,58	204 009,50	1 176 477,08
	Ведомственная целевая программа "Организация деятельности общеобразовательных организаций и организации дополнительного образования детей ЗАТО Северск"	3452200000	1 196 152,98	146 891,46	1 343 044,44
	Ведомственная целевая программа "Обеспечение качественного дополнительного образования по дополнительным общеразвивающим программам в ЗАТО Северск"	3452500000		1 888,87	1 888,87
	Основное мероприятие: участие в региональном проекте "Патриотическое воспитание граждан Российской Федерации"	345EB00000	6 503,69		6 503,69

	Подпрограмма "Организация деятельности Муниципального автономного учреждения ЗАТО Северск "Ресурсный центр образования", Муниципального казенного учреждения ЗАТО Северск "Централизованная бухгалтерия образовательных учреждений" и Муниципального бюджетного учреждения ЗАТО Северск "Комбинат школьного питания"	3460000000	78 411,60	-1 753,12	76 658,48
	Ведомственная целевая программа "Организация деятельности Муниципального автономного учреждения ЗАТО Северск "Ресурсный центр образования"	3462100000	37 766,14	-1 753,12	36 013,02
	Ведомственная целевая программа "Организация деятельности Муниципального казенного учреждения ЗАТО Северск "Централизованная бухгалтерия образовательных учреждений"	3462200000	40 645,46		40 645,46
	Обеспечивающая подпрограмма	3470000000	38 053,50		38 053,50
1.6.	Муниципальная программа "Формирование благоприятного социального климата в ЗАТО Северск"	3500000000	93 802,49		93 802,49
	Подпрограмма "Реализация социальных мер (льгот) для отдельных категорий граждан и поддержка социально ориентированных некоммерческих организаций"	3510000000	26 525,89		26 525,89
	Основное мероприятие: улучшение социального положения отдельных категорий граждан	3514100000	18 531,24		18 531,24
	Основное мероприятие: оказание финансовой, имущественной, информационной и консультационной поддержки социально ориентированным некоммерческим организациям	3514200000	7 994,65		7 994,65
	Подпрограмма "Опека детей-сирот и детей, оставшихся без попечения родителей"	3530000000	67 276,60		67 276,60
	Основное мероприятие: осуществление социальной поддержки в отношении детей-сирот и детей, оставшихся без попечения родителей, а также лиц из числа детей-сирот и детей, оставшихся без попечения родителей	3534100000	60 251,20		60 251,20
	Основное мероприятие: обеспечение жильем детей-сирот и детей, оставшихся без попечения родителей, и проведение ремонта жилых помещений, принадлежащих детям-сиротам и детям, оставшимся без попечения родителей	3534200000	7 025,40		7 025,40
1.7.	Муниципальная программа "Улучшение качественного состояния объектов благоустройства и озеленения города Северска"	3600000000	201 102,78	500,74	201 603,52
	Подпрограмма "Озеленение города Северска"	3610000000	25 339,37	390,74	25 730,11
	Ведомственная целевая программа "Организация мероприятий по текущему содержанию объектов озеленения города Северска"	3612100000	24 656,09	390,74	25 046,83
	Ведомственная целевая программа "Восстановление зеленого фонда города Северска"	3612200000	683,28		683,28
	Подпрограмма "Благоустройство города Северска"	3620000000	71 928,76	-336,73	71 592,03
	Ведомственная целевая программа "Текущее содержание и ремонт объектов благоустройства на территории города Северска"	3622100000	67 125,26	-336,73	66 788,53
	Ведомственная целевая программа "Проведение мероприятий для обеспечения безопасных и комфортных условий проживания на территории города Северска"	3622200000	4 803,50		4 803,50
	Подпрограмма "Создание комфортной среды в местах массового посещения на территории города Северска"	3630000000	67 112,39		67 112,39
	Основное мероприятие: строительство, реконструкция и капитальный ремонт объектов благоустройства	3634200000	67 112,39		67 112,39
	Обеспечивающая подпрограмма УЖКХ ТиС	3640000000	36 722,26	446,73	37 168,99
1.8.	Муниципальная программа "Повышение энергоэффективности в ЗАТО Северск"	3700000000	105 085,42	600,00	105 685,42
	Подпрограмма "Повышение энергетической эффективности в муниципальном и жилищном секторе"	3710000000	1 392,83		1 392,83
	Основное мероприятие: реализация организационно-технических мероприятий по повышению энергоэффективности потребления энергетических ресурсов ОМСУ и МУ	3714100000	0,01		0,01
	Основное мероприятие: реализация энергосберегающих мероприятий в жилищном секторе	3714200000	1 392,82		1 392,82
	Подпрограмма "Развитие сетей энергоснабжения в ЗАТО Северск"	3720000000	103 692,59	600,00	104 292,59



	Ведомственная целевая программа "Организация уличного освещения и текущего содержания электрооборудования объектов благоустройства и объектов дорожного обустройства ЗАТО Северск"	3722100000	46 841,38	600,00	47 441,38
	Основное мероприятие: организация строительства газораспределительных сетей	3724200000	56 634,79		56 634,79
	Основное мероприятие: модернизация освещения пешеходных переходов г.Северска	3724300000	216,42		216,42
1.9.	Муниципальная программа "Обеспечение доступным и комфортным жильем граждан ЗАТО Северск"	3800000000	20 484,76	1 092,05	21 576,81
	Подпрограмма "Строительство (приобретение) жилья и ликвидация аварийного жилищного фонда в ЗАТО Северск"	3810000000	2 807,71	-1 624,75	1 182,96
	Ведомственная целевая программа "Обследование технического состояния многоквартирных домов ЗАТО Северск"	3812100000	10,00		10,00
	Основное мероприятие: строительство многоквартирных домов (приобретение квартир) для расселения аварийного жилищного фонда	3814100000	1 000,10	-1 000,00	0,10
	Основное мероприятие: реализация проекта "Губернаторская ипотека" на территории Томской области"	3814300000	624,75	-624,75	
	Основное мероприятие: оплата расходов по договорам пожизненной ренты	3814400000	1 172,86		1 172,86
	Подпрограмма "Содержание и управление многоквартирными домами в ЗАТО Северск"	3820000000	17 677,05	2 716,80	20 393,85
	Ведомственная целевая программа "Ремонт жилых помещений, находящихся в муниципальной собственности ЗАТО Северск"	3822100000	5 070,95	-9,75	5 061,20
	Ведомственная целевая программа "Содержание жилых помещений до заселения муниципального жилищного фонда ЗАТО Северск"	3822200000	2 249,71	1 300,00	3 549,71
	Ведомственная целевая программа "Организация и обеспечение деятельности ТОС в ЗАТО Северск"	3822300000	637,44		637,44
	Ведомственная целевая программа "Мероприятия по развитию и поддержке деятельности товариществ собственников жилья в ЗАТО Северск"	3822400000	1,88		1,88
	Ведомственная целевая программа "Финансовое обеспечение капитального ремонта общего имущества в многоквартирных домах ЗАТО Северск в части муниципального жилищного фонда"	3822500000	9 586,10	1 426,55	11 012,65
	Ведомственная целевая программа "Организация оценки недвижимости и регистрации права собственности на жилые помещения жилищного фонда ЗАТО Северск"	3822600000	121,15		121,15
	Основное мероприятие: изготовление и установка пандусов и поручней в жилых домах	3824100000	9,82		9,82
1.10.	Муниципальная программа "Улучшение жизнедеятельности внегородских территорий ЗАТО Северск"	3900000000	73 099,09	6 528,02	79 627,11
	Подпрограмма "Содержание и ремонт улично-дорожной сети и благоустройство внегородских территорий ЗАТО Северск"	3910000000	25 317,47	962,29	26 279,76
	Ведомственная целевая программа "Благоустройство и повышение внешней привлекательности внегородских территорий ЗАТО Северск"	3912200000	4 761,31	244,94	5 006,25
	Основное мероприятие: содержание и ремонт улично-дорожной сети внегородских территорий ЗАТО Северск	3914200000	20 076,89	717,35	20 794,24
	Основное мероприятие: строительство, реконструкция и ремонт объектов благоустройства на внегородских территориях ЗАТО Северск	3914300000	479,27		479,27
	Подпрограмма "Создание условий для развития субъектов малых форм хозяйствования и обеспечения граждан внегородских территорий услугами теплоснабжения и водоснабжения"	3920000000	33 735,49	5 565,73	39 301,22
	Ведомственная целевая программа "Оказание поддержки субъектам малых форм хозяйствования на территории ЗАТО Северск"	3922100000	698,20		698,20

	Ведомственная целевая программа "Возмещение ресурсоснабжающим организациям затрат в связи с оказанием услуг в сфере теплоснабжения и водоснабжения гражданам на внегородских территориях ЗАТО Северск"	3922200000	27 462,74	4 065,73	31 528,47
	Ведомственная целевая программа "Оказание услуг водоснабжения и водоотведения населению на внегородских территориях ЗАТО Северск"	3922300000	5 574,55	1 500,00	7 074,55
	Обеспечивающая подпрограмма	3930000000	14 046,13		14 046,13
1.11.	Муниципальная программа "Обеспечение безопасности населения на территории ЗАТО Северск"	4000000000	64 477,30	-598,50	63 878,80
	Подпрограмма "Профилактика преступлений и иных правонарушений на территории ЗАТО Северск"	4010000000	3 579,60		3 579,60
	Основное мероприятие: создание условий для деятельности общественных объединений граждан правоохранительной направленности	4014100000	300,00		300,00
	Основное мероприятие: противодействие распространению идеологии терроризма на территории ЗАТО Северск	4014200000	6,60		6,60
	Основное мероприятие: оснащение мест с массовым пребыванием людей и иных потенциальных объектов террористических посягательств на территории ЗАТО Северск средствами обеспечения безопасности	4014300000	3 273,00		3 273,00
	Подпрограмма "Обеспечение первичных мер пожарной безопасности на территории ЗАТО Северск"	4020000000	26 013,11	-598,50	25 414,61
	Основное мероприятие: организация обучения населения ЗАТО Северск в области пожарной безопасности	4024200000	216,01		216,01
	Основное мероприятие: обеспечение пожарной безопасности в муниципальных учреждениях	4024300000	22 453,78		22 453,78
	Основное мероприятие: Проведение комплекса противопожарных мер на территории ЗАТО Северск	4024400000	3 343,32	-598,50	2 744,82
	Подпрограмма "Повышение уровня защиты населения и территории ЗАТО Северск от чрезвычайных ситуаций мирного и военного времени"	4030000000	22 330,80		22 330,80
	Ведомственная целевая программа "Обеспечение деятельности МКУ "Единая дежурно-диспетчерская служба ЗАТО Северск"	4032200000	15 182,23		15 182,23
	Основное мероприятие: проведение мероприятий, направленных на предупреждение чрезвычайных ситуаций	4034100000	41,57		41,57
	Основное мероприятие: обеспечение безопасного пребывания людей на водных объектах, расположенных на территории ЗАТО Северск	4034200000	1 107,00		1 107,00
	Основное мероприятие: совершенствование системы оповещения населения ЗАТО Северск	4034300000	6 000,00		6 000,00
	Обеспечивающая подпрограмма	4040000000	12 553,79		12 553,79
1.12.	Муниципальная программа "Охрана окружающей среды на территории ЗАТО Северск"	4100000000	1 432,20	-111,15	1 321,05
	Подпрограмма "Экологическое развитие ЗАТО Северск"	4110000000	136,17		136,17
	Основное мероприятие: экологическое воспитание, образование и информирование населения	4114100000	136,17		136,17
	Подпрограмма "Содержание особо охраняемой природной территории местного значения "Озерный комплекс пос.Самусь ЗАТО Северск"	4120000000	1 296,03	-111,15	1 184,88
	Основное мероприятие: обследование состояния природных объектов ООПТ	4124100000	98,00		98,00
	Основное мероприятие: содержание рекреационной зоны ООПТ	4124200000	1 160,46	-109,64	1 050,82
	Основное мероприятие: организация охраны ООПТ и повышение информированности населения о правилах поведения на территории ООПТ	4124300000	37,57	-1,51	36,06
1.13.	Муниципальная программа "Эффективное управление муниципальными финансами ЗАТО Северск"	4200000000	47 177,25	300,44	47 477,69
	Подпрограмма "Повышение эффективности управления муниципальными финансами"	4210000000	557,10		557,10
	Ведомственная целевая программа "Совершенствование информационно-технического сопровождения бюджетного процесса на территории ЗАТО Северск"	4212200000	557,10		557,10
	Подпрограмма "Обеспечение долговой устойчивости бюджета ЗАТО Северск"	4220000000	15 749,79	-787,90	14 961,89
	Ведомственная целевая программа "Эффективное управление муниципальным долгом ЗАТО Северск"	4222100000	15 749,79	-787,90	14 961,89



	Обеспечивающая подпрограмма	4230000000	30 870,36	1 088,34	31 958,70
1.14.	Муниципальная программа "Эффективное управление муниципальным имуществом ЗАТО Северск"	4300000000	98 342,73	448,53	98 791,26
	Подпрограмма "Признание прав и регулирование отношений по муниципальной собственности ЗАТО Северск"	4310000000	3 947,19	-33,51	3 913,68
	Ведомственная целевая программа "Организация учета объектов недвижимого и движимого имущества ЗАТО Северск, в том числе признанных бесхозными, в Реестре муниципального имущества ЗАТО Северск"	4312100000	797,88	-33,51	764,37
	Ведомственная целевая программа "Уплата в федеральный бюджет налога на добавленную стоимость (НДС) с доходов, полученных от реализации (передачи) имущества, составляющего муниципальную казну ЗАТО Северск, физическим лицам, не являющимся индивидуальными предпринимателями, при приватизации и в аренду"	4312200000	999,68		999,68
	Ведомственная целевая программа "Эффективное управление земельными ресурсами на территории ЗАТО Северск"	4312300000	2 139,63		2 139,63
	Ведомственная целевая программа "Подготовка объектов коммунального комплекса к передаче по концессионному соглашению"	4312400000	10,00		10,00
	Подпрограмма "Содержание, обслуживание и строительство муниципального имущества ЗАТО Северск, содержание общего имущества в многоквартирных домах"	4320000000	22 665,70	-308,35	22 357,35
	Ведомственная целевая программа "Организация деятельности по содержанию и обслуживанию временно не используемого имущества муниципальной казны ЗАТО Северск, финансовое обеспечение платежей в части муниципальных нежилых помещений, расположенных в многоквартирных домах"	4322100000	22 665,70	-308,35	22 357,35
	Подпрограмма "Обеспечение устойчивого управления лесами ЗАТО Северск"	4330000000	19 306,21	836,27	20 142,48
	Ведомственная целевая программа "Обеспечение деятельности МКУ "Лесничество ЗАТО Северск"	4332100000	16 806,21	836,27	17 642,48
	Ведомственная целевая программа "Организация лесохозяйственных мероприятий"	4332200000	2 500,00		2 500,00
	Обеспечивающая подпрограмма	4340000000	50 538,69	-45,88	50 492,81
	Подпрограмма "Территориальное планирование и градостроительное зонирование территории ЗАТО Северск"	4350000000	1 884,94		1 884,94
	Основное мероприятие: актуализация сведений, содержащихся в действующих документах территориального планирования и градостроительного зонирования территории ЗАТО Северск	4354100000	1 884,94		1 884,94
1.15.	Муниципальная программа "Профилактика алкоголизма, наркомании, токсикомании и ВИЧ-инфекции среди подростков и молодежи ЗАТО Северск"	4400000000	433,97		433,97
	Подпрограмма "Совершенствование форм и методов профилактики злоупотребления спиртными напитками и психоактивными веществами"	4410000000	372,93		372,93
	Основное мероприятие: проведение мероприятий, пропагандирующих здоровый образ жизни	4414100000	268,40		268,40
	Основное мероприятие: проведение семинаров-тренингов, сборов с родителями, волонтерами и другими категориями населения	4414200000	104,53		104,53
	Подпрограмма "Мониторинг распространения потребления психоактивных веществ среди подростков и молодежи ЗАТО Северск"	4420000000	61,04		61,04
	Основное мероприятие: публикация в средствах массовой информации материалов (печатных и видео) антинаркотической направленности	4424200000	61,04		61,04
1.16.	Муниципальная программа "Формирование современной городской среды ЗАТО Северск"	4500000000	70 173,16	154,79	70 327,95
	Подпрограмма "Благоустройство дворовых территорий"	4510000000	13 999,20	11,28	14 010,48
	Основное мероприятие: Оснащение дворовых территорий игровым и спортивным оборудованием	4514100000	13 999,20	11,28	14 010,48
	Подпрограмма "Благоустройство общественных пространств"	4520000000	56 173,96	143,51	56 317,47

	Основное мероприятие: выполнение работ по благоустройству общественных пространств	4524100000	1 943,04	143,51	2 086,55
	Основное мероприятие: участие в региональном проекте «Формирование комфортной городской среды»	452F200000	54 230,91		54 230,91
1.17.	Муниципальная программа "Цифровое развитие ЗАТО Северск"	4600000000	17 884,31	169,62	18 053,93
	Подпрограмма "Цифровизация городского хозяйства "Умный город"	4610000000	833,47	172,07	1 005,54
	Основное мероприятие: создание и совершенствование цифровой платформы для вовлечения граждан в решение вопросов городского развития ("Активный гражданин")	4614100000	642,53		642,53
	Основное мероприятие: создание и введение в эксплуатацию системы интеллектуального видеонаблюдения в местах массового скопления людей	4614500000	190,94	172,07	363,01
	Подпрограмма "Импортозамещение в информационных технологиях"	4620000000	16 257,99	-2,45	16 255,54
	Основное мероприятие: переход на использование отечественного общесистемного программного обеспечения на автоматизированных рабочих местах и серверных станциях	4624100000	3 783,75	-14,65	3 769,10
	Основное мероприятие: переход на использование отечественного прикладного и специализированного программного обеспечения на автоматизированных рабочих местах и серверных станциях	4624200000	10 456,49	-114,80	10 341,69
	Основное мероприятие: проведение модернизации серверного оборудования и оборудования связи, техники установленной на рабочих местах работников Администрации ЗАТО Северск	4624300000	2 017,75	127,00	2 144,75
	Подпрограмма "Эффективное управление с использованием информационно-телекоммуникационных технологий в ЗАТО Северск"	4630000000	792,85		792,85
	Основное мероприятие: комплекс мероприятий по обеспечению доступности гражданам и субъектам малого и среднего предпринимательства ЗАТО Северск муниципальных услуг и сервисов, в т.ч. предоставляемых исключительно в цифровом виде	4634100000	342,85		342,85
	Основное мероприятие: повышение открытости органов местного самоуправления ЗАТО Северск	4634200000	450,00		450,00
1.18.	Муниципальная программа "Дорожная деятельность и транспортное обслуживание на территории ЗАТО Северск"	4700000000	715 837,70	9 651,30	725 489,00
	Подпрограмма "Строительство и ремонт объектов улично-дорожной сети"	4710000000	390 526,32	42,00	390 568,32
	Основное мероприятие: строительство и ремонт объектов улично-дорожной сети	4714100000	210 526,32		210 526,32
	Основное мероприятие: участие в региональном проекте "Региональная и местная дорожная сеть"	471R100000	180 000,00	42,00	180 042,00
	Подпрограмма "Повышение безопасности дорожного движения на территории ЗАТО Северск"	4720000000	18 446,92	1 224,76	19 671,68
	Ведомственная целевая программа "Организация мероприятий по техническому обслуживанию и текущему содержанию технических средств организации дорожного движения на территории ЗАТО Северск Томской области"	4722100000	2 050,35		2 050,35
	Основное мероприятие: оснащение детских учреждений специализированными элементами дорожного обустройства и обучение	4724200000	49,22		49,22
	Основное мероприятие: приведение объектов муниципальной собственности в соответствие с требованиями нормативных стандартов в части безопасности дорожного движения	4724300000	16 347,35	1 224,76	17 572,11
	Подпрограмма "Обеспечение сохранности и доступности автомобильных дорог г.Северска, улучшение транспортной инфраструктуры"	4730000000	265 706,73	7 379,66	273 086,39
	Ведомственная целевая программа "Текущее содержание объектов улично-дорожной сети г.Северска"	4732100000	216 123,57	7 379,66	223 503,23
	Ведомственная целевая программа "Обеспечение контроля качества выполнения работ по ремонту и содержанию объектов улично-дорожной сети и транспортного обслуживания"	4732200000	46 264,51		46 264,51



	Основное мероприятие: организация гостевых стоянок автотранспорта и расширение внутриквартальных проездов	4734100000	3 318,65		3 318,65
	Подпрограмма "Транспортное обслуживание населения в границах ЗАТО Северск"	4740000000	12 984,68	202,00	13 186,68
	Ведомственная целевая программа "Организация транспортного обслуживания населения ЗАТО Северск автомобильным транспортом по муниципальным маршрутам регулярных перевозок"	4742100000	12 418,16		12 418,16
	Основное мероприятие: устройство и ремонт остановок общественного транспорта	4744100000	566,52	202,00	768,52
	Обеспечивающая подпрограмма УКС Администрации ЗАТО Северск	4750000000	28 173,05	802,88	28 975,93
1.19.	Программа "Комплексное развитие систем коммунальной инфраструктуры ЗАТО Северск" на 2013 год и на перспективу до 2035 года	8000000000	144 669,68	5 365,47	150 035,15
	Инвестиционные проекты по развитию электрических сетей на территории ЗАТО Северск	8004100000	450,21		450,21
	Инвестиционные проекты по развитию системы теплоснабжения на территории ЗАТО Северск	8004200000	14 879,53	4 511,75	19 391,28
	Инвестиционные проекты по развитию системы водоснабжения на территории ЗАТО Северск	8004300000	36 406,76	688,72	37 095,48
	Инвестиционные проекты по развитию инженерной инфраструктуры и городского освещения на территории ЗАТО Северск	8004600000	68 663,85	165,00	68 828,85
	Субсидии на строительство и реконструкцию (модернизацию) объектов питьевого водоснабжения в рамках регионального проекта "Чистая вода"	800F500000	24 269,33		24 269,33
2	Непрограммные направления деятельности	8800000000	313 290,62	4 489,50	317 780,12
	Обеспечение деятельности органов местного самоуправления и казенных учреждений	8800100000	267 059,49	-136,04	266 923,45
	Резервные фонды	8800200000	11 484,44	1 121,29	12 605,73
	Расходы на осуществление адресных выплат	8800300000	6 568,58		6 568,58
	Исполнение судебных актов	8800400000	10 171,41	2 476,30	12 647,71
	Оплата членских, целевых и других взносов для участия городского округа ЗАТО Северск в различных Ассоциациях, межмуниципальных объединениях и организациях, некоммерческих организациях	8800500000	2 622,22		2 622,22
	Информационные расходы органов местного самоуправления	8800600000	15 381,48	1 027,95	16 409,43
	Прочие расходы	8800700000	3,00		3,00
	ВСЕГО:		5 577 471,52	386 301,68	5 963 773,20;

Приложение 5.1
к Решению Думы ЗАТО Северск
от 22.12.2022 № 32/1

Распределение бюджетных ассигнований бюджета ЗАТО Северск по программным и непрограммным направлениям деятельности на плановый период 2024 и 2025 годов

№	Наименование	Целевая статья	Утверждено на 2024 год	Изменение	Утверждено на 2024 год с учетом изменений	Утверждено на 2025 год	Изменение	Утверждено на 2025 год с учетом изменений
1	Программные мероприятия		3 796 443,62	8 221,86	3 804 665,48	3 715 499,53		3 715 499,53
1.1.	Муниципальная программа "Развитие предпринимательства в ЗАТО Северск"	3000000000	3 353,72		3 353,72	3 353,72		3 353,72
	Подпрограмма "Развитие эффективной инфраструктуры поддержки предпринимательства в ЗАТО Северск"	3010000000	1 200,00		1 200,00	1 200,00		1 200,00
	Основное мероприятие: предоставление субсидий на текущую деятельность инфраструктуры поддержки малого и среднего предпринимательства	3014100000	1 200,00		1 200,00	1 200,00		1 200,00

	Подпрограмма "Финансовая, имущественная, информационная и консультационная поддержка субъектов малого и среднего предпринимательства, развитие молодежного предпринимательства"	3020000000	1 733,47		1 733,47	1 733,47		1 733,47
	Основное мероприятие: предоставление финансовой поддержки субъектам малого и среднего предпринимательства	3024100000	157,90		157,90	157,90		157,90
	Основное мероприятие: предоставление субсидий Фонду "МКК ФРМСП ЗАТО Северск" в целях оказания финансовой поддержки субъектам малого и среднего предпринимательства	3024300000	1 325,57		1 325,57	1 325,57		1 325,57
	Основное мероприятие: реализация мероприятий, направленных на обеспечение доступности для субъектов малого и среднего предпринимательства информационной и консультационной поддержки по вопросам ведения предпринимательской деятельности	3024400000	100,00		100,00	100,00		100,00
	Основное мероприятие: развитие молодежного предпринимательства	3024500000	150,00		150,00	150,00		150,00
	Подпрограмма "Создание общественной (социальной) среды, благоприятной для развития бизнеса"	3030000000	420,25		420,25	420,25		420,25
	Основное мероприятие: реализация мер, направленных на формирование положительного образа субъекта предпринимательства	3034200000	420,25		420,25	420,25		420,25
1.2.	Муниципальная программа "Развитие физической культуры и спорта в ЗАТО Северск"	3100000000	305 060,90		305 060,90	294 180,12		294 180,12
	Подпрограмма "Развитие физической культуры и массового спорта"	3110000000	23 907,62		23 907,62	13 184,36		13 184,36
	Ведомственная целевая программа "Обеспечение условий для организации проведения официальных физкультурных и спортивных мероприятий, повышение эффективности пропаганды физической культуры и спорта"	3112100000	410,50		410,50	427,00		427,00
	Основное мероприятие: строительство, приобретение, реконструкция и капитальный ремонт объектов спортивного назначения	3114100000	7 970,68		7 970,68			
	Основное мероприятие: участие в региональном проекте "Спорт - норма жизни"	311P500000	15 526,44		15 526,44	12 757,36		12 757,36
	Подпрограмма "Развитие системы подготовки спортивного резерва"	3120000000	281 153,28		281 153,28	280 995,76		280 995,76
	Ведомственная целевая программа "Организация предоставления дополнительного образования в учреждениях физкультурно-спортивной направленности"	3122100000	281 153,28		281 153,28	280 995,76		280 995,76
1.3.	Муниципальная программа "Молодежная политика в ЗАТО Северск"	3200000000	79 385,46		79 385,46	79 790,71		79 790,71
	Подпрограмма "Семейная политика ЗАТО Северск"	3220000000	61 608,28		61 608,28	61 608,28		61 608,28



	Основное мероприятие: обеспечение отдыха и оздоровления детей ЗАТО Северск, организация функционирования детских оздоровительных лагерей	3224100000	61 608,28		61 608,28	61 608,28		61 608,28
	Обеспечивающая подпрограмма	3230000000	17 777,18		17 777,18	18 182,43		18 182,43
1.4.	Муниципальная программа "Развитие культуры и туризма в ЗАТО Северск"	3300000000	404 327,76	420,78	404 748,54	339 721,99		339 721,99
	Подпрограмма "Развитие культуры в ЗАТО Северск"	3310000000	393 279,81	420,78	393 700,59	328 585,58		328 585,58
	Ведомственная целевая программа "Создание условий для организации досуга и обеспечения населения ЗАТО Северск услугами организаций культуры"	3312100000	202 513,55		202 513,55	202 582,03		202 582,03
	Ведомственная целевая программа "Организация предоставления дополнительного художественного образования"	3312200000	88 841,65		88 841,65	88 841,65		88 841,65
	Основное мероприятие: организация мероприятий, направленных на развитие материально-технической базы учреждений культуры	3314200000	532,51		532,51	532,51		532,51
	Основное мероприятие: организация и проведение культурно-массовых и творческих мероприятий	3314300000	650,00		650,00	650,00		650,00
	Основное мероприятие: организация мероприятий, направленных на поддержку творческой деятельности муниципальных учреждений культуры, их работников и иных организаций в сфере культуры	3314400000	32 507,00		32 507,00	35 979,39		35 979,39
	Основное мероприятие: участие в региональном проекте «Культурная среда»	331A100000	68 235,10	420,78	68 655,88			
	Обеспечивающая подпрограмма	3330000000	11 047,95		11 047,95	11 136,41		11 136,41
1.5.	Муниципальная программа "Развитие образования в ЗАТО Северск"	3400000000	2 153 297,39	7 801,08	2 161 098,47	2 202 111,08		2 202 111,08
	Подпрограмма "Развитие инфраструктуры образования ЗАТО Северск"	3410000000	77 925,21	7 801,08	85 726,29	126 537,16		126 537,16
	Ведомственная целевая программа "Организация бесплатного горячего питания обучающихся, получающих начальное общее образование в муниципальных образовательных организациях"	3412100000	53 842,20		53 842,20	55 400,20		55 400,20
	Основное мероприятие: капитальный ремонт, выполнение ПИР и строительные работы в общеобразовательных организациях и МБУ "Комбинат школьного питания"	3414200000		7 801,08	7 801,08	68 718,76		68 718,76
	Основное мероприятие: участие в региональном проекте "Современная школа"	341E100000	21 120,31		21 120,31			
	Основное мероприятие: участие в региональном проекте "Успех каждого ребенка"	341E200000	544,50		544,50			
	Основное мероприятие: участие в региональном проекте "Цифровая образовательная среда"	341E400000	2 418,20		2 418,20	2 418,20		2 418,20
	Подпрограмма "Развитие системы выявления, сопровождения и поддержки одаренных детей"	3430000000	1 189,58		1 189,58	1 189,58		1 189,58

	Основное мероприятие: выявление, сопровождение и поддержка одаренных детей	3434100000	689,18	689,18	689,18	689,18
	Основное мероприятие: адресная поддержка одаренных детей	3434300000	500,40	500,40	500,40	500,40
	Подпрограмма "Педагогические кадры"	3440000000	205,00	205,00	205,00	205,00
	Основное мероприятие: проведение мероприятий, направленных на повышение профессионального мастерства, мотивации, рост творческой активности педагогических работников и кадрового резерва	3444200000	205,00	205,00	205,00	205,00
	Подпрограмма "Организация деятельности образовательных организаций ЗАТО Северск, организация работы по развитию форм жизнеустройства детей-сирот и детей, оставшихся без попечения родителей"	3450000000	1 965 300,22	1 965 300,22	1 965 501,96	1 965 501,96
	Ведомственная целевая программа "Организация деятельности дошкольных образовательных организаций ЗАТО Северск"	3452100000	857 281,32	857 281,32	857 435,41	857 435,41
	Ведомственная целевая программа "Организация деятельности общеобразовательных организаций и организации дополнительного образования детей ЗАТО Северск"	3452200000	1 101 515,21	1 101 515,21	1 101 562,85	1 101 562,85
	Основное мероприятие: участие в региональном проекте "Патриотическое воспитание граждан Российской Федерации"	345ЕВ00000	6 503,69	6 503,69	6 503,69	6 503,69
	Подпрограмма "Организация деятельности Муниципального автономного учреждения ЗАТО Северск "Ресурсный центр образования", Муниципального казенного учреждения ЗАТО Северск "Централизованная бухгалтерия образовательных учреждений" и Муниципального бюджетного учреждения ЗАТО Северск "Комбинат школьного питания"	3460000000	73 893,19	73 893,19	73 893,19	73 893,19
	Ведомственная целевая программа "Организация деятельности Муниципального автономного учреждения ЗАТО Северск "Ресурсный центр образования"	3462100000	33 289,07	33 289,07	33 289,07	33 289,07
	Ведомственная целевая программа "Организация деятельности Муниципального казенного учреждения ЗАТО Северск "Централизованная бухгалтерия образовательных учреждений"	3462200000	40 604,12	40 604,12	40 604,12	40 604,12
	Обеспечивающая подпрограмма	3470000000	34 784,19	34 784,19	34 784,19	34 784,19
1.6.	Муниципальная программа "Формирование благоприятного социального климата в ЗАТО Северск"	3500000000	80 088,37	80 088,37	79 820,57	79 820,57
	Подпрограмма "Реализация социальных мер (льгот) для отдельных категорий граждан и поддержка социально ориентированных некоммерческих организаций"	3510000000	12 811,77	12 811,77	12 558,77	12 558,77

	Основное мероприятие: улучшение социального положения отдельных категорий граждан	3514100000	7 350,84		7 350,84	7 097,84		7 097,84
	Основное мероприятие: оказание финансовой, имущественной, информационной и консультационной поддержки социально ориентированным некоммерческим организациям	3514200000	5 460,93		5 460,93	5 460,93		5 460,93
	Подпрограмма "Опека детей-сирот и детей, оставшихся без попечения родителей"	3530000000	67 276,60		67 276,60	67 261,80		67 261,80
	Основное мероприятие: осуществление социальной поддержки в отношении детей-сирот и детей, оставшихся без попечения родителей, а также лиц из числа детей-сирот и детей, оставшихся без попечения родителей	3534100000	60 251,20		60 251,20	60 251,20		60 251,20
	Основное мероприятие: обеспечение жильем детей-сирот и детей, оставшихся без попечения родителей, и проведение ремонта жилых помещений, принадлежащих детям-сиротам и детям, оставшимся без попечения родителей	3534200000	7 025,40		7 025,40	7 010,60		7 010,60
1.7.	Муниципальная программа "Улучшение качественного состояния объектов благоустройства и озеленения города Северска"	3600000000	145 809,46		145 809,46	168 809,88		168 809,88
	Подпрограмма "Озеленение города Северска"	3610000000	13 719,50		13 719,50	16 631,05		16 631,05
	Ведомственная целевая программа "Организация мероприятий по текущему содержанию объектов озеленения города Северска"	3612100000	13 048,39		13 048,39	15 959,94		15 959,94
	Ведомственная целевая программа "Восстановление зеленого фонда города Северска"	3612200000	671,11		671,11	671,11		671,11
	Подпрограмма "Благоустройство города Северска"	3620000000	53 682,18		53 682,18	39 685,99		39 685,99
	Ведомственная целевая программа "Текущее содержание и ремонт объектов благоустройства на территории города Северска"	3622100000	47 902,41		47 902,41	33 906,22		33 906,22
	Ведомственная целевая программа "Проведение мероприятий для обеспечения безопасных и комфортных условий проживания на территории города Северска"	3622200000	5 779,77		5 779,77	5 779,77		5 779,77
	Подпрограмма "Создание комфортной среды в местах массового посещения на территории города Северска"	3630000000	43 201,94		43 201,94	77 287,00		77 287,00
	Основное мероприятие: строительство, реконструкция и капитальный ремонт объектов благоустройства	3634200000	43 201,94		43 201,94	77 287,00		77 287,00
	Обеспечивающая подпрограмма УЖКХ ТиС	3640000000	35 205,84		35 205,84	35 205,84		35 205,84
1.8.	Муниципальная программа "Повышение энергоэффективности в ЗАТО Северск"	3700000000	32 954,90		32 954,90	32 954,90		32 954,90
	Подпрограмма "Повышение энергетической эффективности в муниципальном и жилищном секторе"	3710000000	200,00		200,00	200,00		200,00

	Основное мероприятие: реализация энергосберегающих мероприятий в жилищном секторе	3714200000	200,00		200,00	200,00		200,00
	Подпрограмма "Развитие сетей энергоснабжения в ЗАТО Северск"	3720000000	32 754,90		32 754,90	32 754,90		32 754,90
	Ведомственная целевая программа "Организация уличного освещения и текущего содержания электрооборудования объектов благоустройства и объектов дорожного обустройства ЗАТО Северск"	3722100000	32 754,90		32 754,90	32 754,90		32 754,90
1.9.	Муниципальная программа "Обеспечение доступным и комфортным жильем граждан ЗАТО Северск"	3800000000	5 008,65		5 008,65	5 008,65		5 008,65
	Подпрограмма "Строительство (приобретение) жилья и ликвидация аварийного жилищного фонда в ЗАТО Северск"	3810000000	1 308,65		1 308,65	1 308,65		1 308,65
	Основное мероприятие: оплата расходов по договорам пожизненной ренты	3814400000	1 308,65		1 308,65	1 308,65		1 308,65
	Подпрограмма "Содержание и управление многоквартирными домами в ЗАТО Северск"	3820000000	3 700,00		3 700,00	3 700,00		3 700,00
	Ведомственная целевая программа "Ремонт жилых помещений, находящихся в муниципальной собственности ЗАТО Северск"	3822100000	500,00		500,00	500,00		500,00
	Ведомственная целевая программа "Содержание жилых помещений до заселения муниципального жилищного фонда ЗАТО Северск"	3822200000	400,00		400,00	400,00		400,00
	Ведомственная целевая программа "Организация и обеспечение деятельности ТОС в ЗАТО Северск"	3822300000	300,00		300,00	300,00		300,00
	Ведомственная целевая программа "Финансовое обеспечение капитального ремонта общего имущества в многоквартирных домах ЗАТО Северск в части муниципального жилищного фонда"	3822500000	2 500,00		2 500,00	2 500,00		2 500,00
1.10.	Муниципальная программа "Улучшение жизнедеятельности внегородских территорий ЗАТО Северск"	3900000000	47 984,07		47 984,07	48 007,19		48 007,19
	Подпрограмма "Содержание и ремонт улично-дорожной сети и благоустройство внегородских территорий ЗАТО Северск"	3910000000	22 880,21		22 880,21	22 880,21		22 880,21
	Ведомственная целевая программа "Благоустройство и повышение внешней привлекательности внегородских территорий ЗАТО Северск"	3912200000	4 237,56		4 237,56	4 237,56		4 237,56
	Основное мероприятие: содержание и ремонт улично-дорожной сети внегородских территорий ЗАТО Северск	3914200000	18 642,65		18 642,65	18 642,65		18 642,65
	Подпрограмма "Создание условий для развития субъектов малых форм хозяйствования и обеспечения граждан внегородских территорий услугами теплоснабжения и водоснабжения"	3920000000	11 238,39		11 238,39	11 261,51		11 261,51

	Ведомственная целевая программа "Оказание поддержки субъектам малых форм хозяйствования на территории ЗАТО Северск"	3922100000	698,20	698,20	698,20	698,20
	Ведомственная целевая программа "Возмещение ресурсоснабжающим организациям затрат в связи с оказанием услуг в сфере теплоснабжения и водоснабжения гражданам на внегородских территориях ЗАТО Северск"	3922200000	5 540,19	5 540,19	5 563,31	5 563,31
	Ведомственная целевая программа "Оказание услуг водоснабжения и водоотведения населению на внегородских территориях ЗАТО Северск"	3922300000	5 000,00	5 000,00	5 000,00	5 000,00
	Обеспечивающая подпрограмма	3930000000	13 865,47	13 865,47	13 865,47	13 865,47
1.11.	Муниципальная программа "Обеспечение безопасности населения на территории ЗАТО Северск"	4000000000	55 296,34	55 296,34	45 175,38	45 175,38
	Подпрограмма "Обеспечение первичных мер пожарной безопасности на территории ЗАТО Северск"	4020000000	27 373,30	27 373,30	16 375,81	16 375,81
	Основное мероприятие: организация обучения населения ЗАТО Северск в области пожарной безопасности	4024200000	209,01	209,01	209,01	209,01
	Основное мероприятие: обеспечение пожарной безопасности в муниципальных учреждениях	4024300000	15 566,09	15 566,09	15 566,09	15 566,09
	Основное мероприятие: Проведение комплекса противопожарных мер на территории ЗАТО Северск	4024400000	11 598,20	11 598,20	600,71	600,71
	Подпрограмма "Повышение уровня защиты населения и территории ЗАТО Северск от чрезвычайных ситуаций мирного и военного времени"	4030000000	15 967,36	15 967,36	16 843,89	16 843,89
	Ведомственная целевая программа "Обеспечение деятельности МКУ "Единая дежурно-диспетчерская служба ЗАТО Северск"	4032200000	9 817,94	9 817,94	9 829,32	9 829,32
	Основное мероприятие: проведение мероприятий, направленных на предупреждение чрезвычайных ситуаций	4034100000	14,57	14,57	14,57	14,57
	Основное мероприятие: совершенствование системы оповещения населения ЗАТО Северск	4034300000	6 134,85	6 134,85	7 000,00	7 000,00
	Обеспечивающая подпрограмма	4040000000	11 955,68	11 955,68	11 955,68	11 955,68
1.12.	Муниципальная программа "Охрана окружающей среды на территории ЗАТО Северск"	4100000000	1 163,13	1 163,13	1 163,13	1 163,13
	Подпрограмма "Экологическое развитие ЗАТО Северск"	4110000000	130,44	130,44	130,44	130,44
	Основное мероприятие: экологическое воспитание, образование и информирование населения	4114100000	130,44	130,44	130,44	130,44
	Подпрограмма "Содержание особо охраняемой природной территории местного значения "Озерный комплекс пос.Самусь ЗАТО Северск"	4120000000	1 032,69	1 032,69	1 032,69	1 032,69
	Основное мероприятие: обследование состояния природных объектов ООПТ	4124100000	98,00	98,00	98,00	98,00

	Основное мероприятие: содержание рекреационной зоны ООПТ	4124200000	897,12		897,12	897,12		897,12
	Основное мероприятие: организация охраны ООПТ и повышение информированности населения о правилах поведения на территории ООПТ	4124300000	37,57		37,57	37,57		37,57
1.13.	Муниципальная программа "Эффективное управление муниципальными финансами ЗАТО Северск"	4200000000	66 938,92		66 938,92	55 313,70		55 313,70
	Подпрограмма "Повышение эффективности управления муниципальными финансами"	4210000000	762,70	46,43	809,13	838,20		838,20
	Ведомственная целевая программа "Совершенствование информационно-технического сопровождения бюджетного процесса на территории ЗАТО Северск"	4212200000	762,70	46,43	809,13	838,20		838,20
	Подпрограмма "Обеспечение долговой устойчивости бюджета ЗАТО Северск"	4220000000	35 848,80		35 848,80	24 161,60		24 161,60
	Ведомственная целевая программа "Эффективное управление муниципальным долгом ЗАТО Северск"	4222100000	35 848,80		35 848,80	24 161,60		24 161,60
	Обеспечивающая подпрограмма	4230000000	30 327,42	-46,43	30 280,99	30 313,90		30 313,90
1.14.	Муниципальная программа "Эффективное управление муниципальным имуществом ЗАТО Северск"	4300000000	72 596,77		72 596,77	72 634,95		72 634,95
	Подпрограмма "Признание прав и регулирование отношений по муниципальной собственности ЗАТО Северск"	4310000000	1 144,23		1 144,23	1 144,23		1 144,23
	Ведомственная целевая программа "Организация учета объектов недвижимого и движимого имущества ЗАТО Северск, в том числе признанных бесхозными, в Реестре муниципального имущества ЗАТО Северск"	4312100000	932,30		932,30	932,30		932,30
	Ведомственная целевая программа "Эффективное управление земельными ресурсами на территории ЗАТО Северск"	4312300000	211,93		211,93	211,93		211,93
	Подпрограмма "Содержание, обслуживание и строительство муниципального имущества ЗАТО Северск, содержание общего имущества в многоквартирных домах"	4320000000	15 379,68		15 379,68	15 875,87		15 875,87
	Ведомственная целевая программа "Организация деятельности по содержанию и обслуживанию временно не используемого имущества муниципальной казны ЗАТО Северск, финансовое обеспечение платежей в части муниципальных нежилых помещений, расположенных в многоквартирных домах"	4322100000	15 379,68		15 379,68	15 875,87		15 875,87
	Подпрограмма "Обеспечение устойчивого управления лесами ЗАТО Северск"	4330000000	17 314,08		17 314,08	16 746,20		16 746,20
	Ведомственная целевая программа "Обеспечение деятельности МКУ "Лесничество ЗАТО Северск"	4332100000	14 814,08		14 814,08	16 746,20		16 746,20

	Ведомственная целевая программа "Организация лесохозяйственных мероприятий"	4332200000	2 500,00		2 500,00			
	Обеспечивающая подпрограмма	4340000000	38 758,78		38 758,78	38 868,65		38 868,65
1.15.	Муниципальная программа "Профилактика алкоголизма, наркомании, токсикомании и ВИЧ-инфекции среди подростков и молодежи ЗАТО Северск"	4400000000	433,97		433,97	433,97		433,97
	Подпрограмма "Совершенствование форм и методов профилактики злоупотребления спиртными напитками и психоактивными веществами"	4410000000	372,93		372,93	372,93		372,93
	Основное мероприятие: проведение мероприятий, пропагандирующих здоровый образ жизни	4414100000	268,40		268,40	268,40		268,40
	Основное мероприятие: проведение семинаров-тренингов, сборов с родителями, волонтерами и другими категориями населения	4414200000	104,53		104,53	104,53		104,53
	Подпрограмма "Мониторинг распространения потребления психоактивных веществ среди подростков и молодежи ЗАТО Северск"	4420000000	61,04		61,04	61,04		61,04
	Основное мероприятие: публикация в средствах массовой информации материалов (печатных и видео) антинаркотической направленности	4424200000	61,04		61,04	61,04		61,04
1.16.	Муниципальная программа "Формирование современной городской среды ЗАТО Северск"	4500000000	3 325,87		3 325,87	3 325,87		3 325,87
	Подпрограмма "Благоустройство общественных пространств"	4520000000	3 325,87		3 325,87	3 325,87		3 325,87
	Основное мероприятие: участие в региональном проекте «Формирование комфортной городской среды»	452F200000	3 325,87		3 325,87	3 325,87		3 325,87
1.17.	Муниципальная программа "Цифровое развитие ЗАТО Северск"	4600000000	2 218,09		2 218,09	2 218,09		2 218,09
	Подпрограмма "Импортозамещение в информационных технологиях"	4620000000	2 218,09		2 218,09	2 218,09		2 218,09
	Основное мероприятие: переход на использование отечественного прикладного и специализированного программного обеспечения на автоматизированных рабочих местах и серверных станциях	4624200000	2 218,09		2 218,09	2 218,09		2 218,09
1.18.	Муниципальная программа "Дорожная деятельность и транспортное обслуживание на территории ЗАТО Северск"	4700000000	332 483,42		332 483,42	275 952,36		275 952,36
	Подпрограмма "Строительство и ремонт объектов улично-дорожной сети"	4710000000	82 268,88		82 268,88	63 000,00		63 000,00
	Основное мероприятие: строительство и ремонт объектов улично-дорожной сети	4714100000	19 268,88		19 268,88			
	Основное мероприятие: участие в региональном проекте "Региональная и местная дорожная сеть"	471R100000	63 000,00		63 000,00	63 000,00		63 000,00
	Подпрограмма "Повышение безопасности дорожного движения на территории ЗАТО Северск"	4720000000	5 862,78		5 862,78	5 862,78		5 862,78

	Ведомственная целевая программа "Организация мероприятий по техническому обслуживанию и текущему содержанию технических средств организации дорожного движения на территории ЗАТО Северск Томской области"	4722100000	2 017,19		2 017,19	2 017,19		2 017,19
	Основное мероприятие: оснащение детских учреждений специализированными элементами дорожного обустройства и обучение	4724200000	49,22		49,22	49,22		49,22
	Основное мероприятие: приведение объектов муниципальной собственности в соответствие с требованиями нормативных стандартов в части безопасности дорожного движения	4724300000	3 796,37		3 796,37	3 796,37		3 796,37
	Подпрограмма "Обеспечение сохранности и доступности автомобильных дорог г.Северска, улучшение транспортной инфраструктуры"	4730000000	209 173,84		209 173,84	171 994,46		171 994,46
	Ведомственная целевая программа "Текущее содержание объектов улично-дорожной сети г.Северска"	4732100000	164 418,80		164 418,80	127 239,42		127 239,42
	Ведомственная целевая программа "Обеспечение контроля качества выполнения работ по ремонту и содержанию объектов улично-дорожной сети и транспортного обслуживания"	4732200000	44 755,04		44 755,04	44 755,04		44 755,04
	Подпрограмма "Транспортное обслуживание населения в границах ЗАТО Северск"	4740000000	7 271,19		7 271,19	7 188,39		7 188,39
	Ведомственная целевая программа "Организация транспортного обслуживания населения ЗАТО Северск автомобильным транспортом по муниципальным маршрутам регулярных перевозок"	4742100000	6 704,67		6 704,67	6 621,87		6 621,87
	Основное мероприятие: устройство и ремонт остановок общественного транспорта	4744100000	566,52		566,52	566,52		566,52
	Обеспечивающая подпрограмма УКС Администрации ЗАТО Северск	4750000000	27 906,73		27 906,73	27 906,73		27 906,73
1.19.	Программа "Комплексное развитие систем коммунальной инфраструктуры ЗАТО Северск" на 2013 год и на перспективу до 2035 года	8000000000	4 716,43		4 716,43	5 523,27		5 523,27
	Инвестиционные проекты по развитию системы теплоснабжения на территории ЗАТО Северск	8004200000	4 491,26		4 491,26	4 775,06		4 775,06
	Инвестиционные проекты по развитию системы водоснабжения на территории ЗАТО Северск	8004300000				748,21		748,21
	Инвестиционные проекты по развитию инженерной инфраструктуры и городского освещения на территории ЗАТО Северск	8004600000	225,17		225,17			
2.	Непрограммные направления деятельности	8800000000	287 518,52	210,80	287 729,32	346 818,57		346 818,57
	Обеспечение деятельности органов местного самоуправления и казенных учреждений	8800100000	216 969,75		216 969,75	217 073,78		217 073,78
	Резервные фонды	8800200000	2 999,50		2 999,50	3 000,00		3 000,00
	Расходы на осуществление адресных выплат	8800300000	1 325,58		1 325,58	1 325,58		1 325,58

Исполнение судебных актов	8800400000	0,10		0,10	0,10		0,10
Оплата членских, целевых и других взносов для участия городского округа ЗАТО Северск в различных Ассоциациях, межмуниципальных объединениях и организациях, некоммерческих организациях	8800500000	243,41		243,41	243,41		243,41
Информационные расходы органов местного самоуправления	8800600000	6 596,78		6 596,78	6 616,60		6 616,60
Прочие расходы	8800700000	71,00		71,00	70,70		70,70
Условно утвержденные расходы	8800800000	59 312,40	210,80	59 523,20	118 488,40		118 488,40
ВСЕГО:		4 083 962,14	8 432,66	4 092 394,80	4 062 318,10		4 062 318,10;

Приложение 6
к Решению Думы ЗАТО Северск
от 22.12.2022 № 32/1

Распределение бюджетных ассигнований бюджета ЗАТО Северск на осуществление бюджетных инвестиций
в объекты капитального строительства на 2023 год

№	Наименование	Раздел, подраздел	Утверждено	Изменение	Утверждено с учетом изменений
	Национальная безопасность и правоохранительная деятельность	0300	6 000,00		6 000,00
	Гражданская оборона	0309	6 000,00		6 000,00
	Муниципальная программа "Обеспечение безопасности населения на территории ЗАТО Северск"	0309	6 000,00		6 000,00
	Подпрограмма "Повышение уровня защиты населения и территории ЗАТО Северск от чрезвычайных ситуаций мирного и военного времени"	0309	6 000,00		6 000,00
1	Строительство системы оповещения территории г.Северска	0309	6 000,00		6 000,00
	за счет средств местного бюджета	0309	6 000,00		6 000,00
	Жилищно-коммунальное хозяйство	0500	252 662,99	-748,50	251 914,49
	Жилищное хозяйство	0501	1 000,00	-1 000,00	
	Муниципальная программа "Обеспечение доступным и комфортным жильем граждан ЗАТО Северск"	0501	1 000,00	-1 000,00	
	Подпрограмма "Строительство (приобретение) жилья и ликвидация аварийного жилищного фонда в ЗАТО Северск"	0501	1 000,00	-1 000,00	
2	Строительство многоквартирного жилого дома в пос. Самусь	0501	1 000,00	-1 000,00	
	за счет средств местного бюджета	0501	1 000,00	-1 000,00	
	Коммунальное хозяйство	0502	115 407,48	251,50	115 658,98
	Муниципальная программа "Повышение энергоэффективности в ЗАТО Северск"	0502	56 634,79		56 634,79
	Подпрограмма "Развитие сетей энергоснабжения в ЗАТО Северск"	0502	56 634,79		56 634,79
3	Строительство сетей газоснабжения от ГРС к участкам территории опережающего социально-экономического развития "Северск" (70:22:0010402:234; 70:22:0010402:266; 70:22:0010803:127; 70:22:0010401:34; 70:22:0010402:14), Томская область, ЗАТО Северск	0502	56 634,79		56 634,79
	за счет средств местного бюджета	0502	6 649,99		6 649,99
	за счет средств областного бюджета	0502	49 984,80		49 984,80
	Муниципальная программа "Обеспечение безопасности населения на территории ЗАТО Северск"	0502	1 435,67	-598,50	837,17
	Подпрограмма "Обеспечение первичных мер пожарной безопасности на территории ЗАТО Северск"	0502	1 435,67	-598,50	837,17
4	Строительство пожарного резервуара по ул.Камышка в п.Самусь, ЗАТО Северск, Томская область	0502	266,36		266,36
	за счет средств местного бюджета	0502	266,36		266,36
5	Строительство пожарных резервуаров по ул.Чкалова и пер.1Мая в пос.Орловка, ЗАТО Северск, Томская область	0502	1 169,31	-598,50	570,81
	за счет средств местного бюджета	0502	1 169,31	-598,50	570,81
	Программа "Комплексное развитие систем коммунальной инфраструктуры ЗАТО Северск" на 2013 год и на перспективу до 2035 года	0502	57 337,02	850,00	58 187,02
6	Строительство 10 скважин водозабора №2 в г.Северске (скважины №27, 28,29, 30, 31, 32, 33, 34, 35, 36)	0502	12 011,67		12 011,67
	за счет средств местного бюджета	0502	12 011,67		12 011,67

7	Строительство 6 скважин на существующих подземных водозаборах (3 очередь). Водозабор № 2. Скважины № 5а, 15а, 16б, 18б в г. Северске	0502	44 558,91		44 558,91
	за счет средств федерального бюджета	0502	21 243,30		21 243,30
	за счет средств областного бюджета	0502	529,10		529,10
	за счет средств местного бюджета	0502	22 786,51		22 786,51
8	Строительство ЦТП по адресу: ЗАТО Северск, пос. Самусь, ул. Ленина, 8/1	0502	766,44		766,44
	за счет средств местного бюджета	0502	766,44		766,44
9	Строительство наружного водопровода с устройством колодцев по ул. Ленина в пос. Самусь	0502		850,00	850,00
	за счет средств местного бюджета	0502		850,00	850,00
	Благоустройство	0503	67 591,66		67 591,66
	Муниципальная программа "Улучшение качественного состояния объектов благоустройства и озеленения города Северска"	0503	67 112,39		67 112,39
	Подпрограмма "Создание комфортной среды в местах массового посещения на территории города Северска"	0503	67 112,39		67 112,39
10	Строительство муниципального общественного кладбища в г. Северске	0503	67 112,39		67 112,39
	за счет средств местного бюджета	0503	67 112,39		67 112,39
	Муниципальная программа "Улучшение жизнедеятельности внегородских территорий ЗАТО Северск"	0503	479,27		479,27
	Подпрограмма "Содержание и ремонт улично-дорожной сети и благоустройство внегородских территорий ЗАТО Северск"	0503	479,27		479,27
11	Расширение территории кладбища в дер. Семиозерки	0503	479,27		479,27
	за счет средств местного бюджета	0503	479,27		479,27
	Другие вопросы в области жилищно-коммунального хозяйства	0505	68 663,85		68 663,85
	Программа "Комплексное развитие систем коммунальной инфраструктуры ЗАТО Северск" на 2013 год и на перспективу до 2035 года	0505	68 663,85		68 663,85
12	Строительство инженерной инфраструктуры на территории для размещения индивидуального жилищного строительства в пос. Самусь	0505	68 663,85		68 663,85
	за счет средств местного бюджета	0505	1 118,45		1 118,45
	за счет средств федерального бюджета	0505	65 519,00		65 519,00
	за счет средств областного бюджета	0505	2 026,40		2 026,40
	ВСЕГО:		258 662,99	-748,50	257 914,49
	за счет средств местного бюджета		119 360,39	-748,50	118 611,89
	за счет средств областного бюджета		52 540,30		52 540,30
	за счет средств федерального бюджета		86 762,30		86 762,30

«Приложение 7
к Решению Думы ЗАТО Северск
от 22.12.2022 № 32/1

Распределение бюджетных ассигнований бюджета ЗАТО Северск по объектам капитального ремонта на 2023 год

№	Наименование	Раздел, подраздел	Утверждено	Изменение	Утверждено с учетом изменений
					(тыс.руб.)
	Общегосударственные вопросы	0100	2 500,00		2 500,00
	Другие общегосударственные вопросы	0113	2 500,00		2 500,00
	Муниципальная программа "Обеспечение безопасности населения на территории ЗАТО Северск"	0113	2 500,00		2 500,00
	Подпрограмма "Обеспечение первичных мер пожарной безопасности на территории ЗАТО Северск"	0113	2 500,00		2 500,00
	УКС Администрации ЗАТО Северск	0113	2 500,00		2 500,00
1	Капитальный ремонт системы автоматической пожарной сигнализации и системы оповещения и управления эвакуацией людей при пожаре здания городского архива, расположенного по адресу: ЗАТО Северск, г. Северск, ул. Свердлова, 14	0113	2 500,00		2 500,00
	за счет средств местного бюджета	0113	2 500,00		2 500,00
	Жилищно-коммунальное хозяйство	0500	9 105,73	13 886,80	22 992,53
	Жилищное хозяйство	0501	4 998,62	-9,75	4 988,87
	Муниципальная программа "Обеспечение доступным и комфортным жильем граждан ЗАТО Северск"	0501	4 998,62	-9,75	4 988,87
	Подпрограмма "Содержание и управление многоквартирными домами в ЗАТО Северск"	0501	4 998,62	-9,75	4 988,87
	УЖКХ ТиС	0501	4 998,62	-9,75	4 988,87



2	Капитальный ремонт муниципального жилищного фонда в ЗАТО Северск	0501	4 998,62	-9,75	4 988,87
	за счет средств местного бюджета	0501	4 998,62	-9,75	4 988,87
	Коммунальное хозяйство	0502	4 107,11	13 896,55	18 003,66
	Программа "Комплексное развитие систем коммунальной инфраструктуры ЗАТО Северск" на 2013 год и на перспективу до 2035 года	0502	4 107,11	13 896,55	18 003,66
	УЖКХ ТпС	0502	4 107,11	13 896,55	18 003,66
3	Капитальный ремонт артезианской скважины на водозаборе в пос. Самусь	0502	3 525,56	-161,28	3 364,28
	за счет средств местного бюджета	0502	3 525,56	-161,28	3 364,28
4	Капитальный ремонт объектов водоснабжения в рамках реализации Региональной программы Томской области по модернизации систем коммунальной инфраструктуры	0502	579,95		579,95
	за счет средств местного бюджета	0502	579,95		579,95
5	Капитальный ремонт сетей теплоснабжения	0502	1,60	11 552,81	11 554,41
	за счет средств местного бюджета	0502	1,60	11 552,81	11 554,41
6	Капитальный ремонт котла Квр-1.86 в котельной пос. Самусь, ул. Камышка, 2а, стр.11	0502		2 505,02	2 505,02
	за счет средств местного бюджета	0502		2 505,02	2 505,02
	Образование	0700	5 006,40	2 845,68	7 852,08
	Общее образование	0702	3 509,40	-126,37	3 383,03
	Муниципальная программа "Развитие образования в ЗАТО Северск"	0702	3 509,40	-126,37	3 383,03
	Подпрограмма "Развитие инфраструктуры образования ЗАТО Северск"	0702	3 509,40	-126,37	3 383,03
	УКС Администрации ЗАТО Северск	0702	3 509,40	-126,37	3 383,03
7	Капитальный ремонт холодного и горячего водоснабжения и водоотведения в здании МБОУ "СОШ №84" по адресу: Томская область, г. Северск, просп. Коммунистический, 101	0702	1 561,17	-126,28	1 434,89
	за счет средств местного бюджета	0702	1 561,17	-126,28	1 434,89
8	Капитальный ремонт здания Муниципального бюджетного общеобразовательного учреждения «Средняя общеобразовательная школа № 89», расположенного по адресу: Томская область, г. Северск, ул. Строителей, 38	0702	1 948,23	-0,09	1 948,14
	за счет средств местного бюджета	0702	1 948,23	-0,09	1 948,14
	Дополнительное образование детей	0703	1 497,00	2 972,05	4 469,05
	Муниципальная программа "Развитие культуры и туризма в ЗАТО Северск"	0703	200,56	3 293,80	3 494,36
	Подпрограмма "Развитие культуры в ЗАТО Северск"	0703	200,56	3 293,80	3 494,36
	УКС Администрации ЗАТО Северск	0703	200,56	3 293,80	3 494,36
9	Капитальный ремонт здания МБУДО "Самусьская ДШИ", по адресу: Томская область, п. Самусь, ул. Гагарина, 4	0703	200,56	3 293,80	3 494,36
	за счет средств местного бюджета	0703	200,56	3 293,80	3 494,36
	Муниципальная программа "Развитие образования в ЗАТО Северск"	0703	1 296,44	-321,75	974,69
	Подпрограмма "Развитие инфраструктуры образования ЗАТО Северск"	0703	1 296,44	-321,75	974,69
	УКС Администрации ЗАТО Северск	0703	1 296,44	-321,75	974,69
10	Капитальный ремонт помещений здания МБУ ДО "Центр Поиск", по адресу: Томская область, г. Северск, ул. Крупской, 16а	0703	1 296,44	-321,75	974,69
	за счет средств местного бюджета	0703	1 296,44	-321,75	974,69
	Культура, кинематография	0800	23 856,43		23 856,43
	Культура	0801	23 856,43		23 856,43
	Муниципальная программа "Развитие культуры и туризма в ЗАТО Северск"	0801	23 856,43		23 856,43
	Подпрограмма "Развитие культуры в ЗАТО Северск"	0801	23 856,43		23 856,43
	УКС Администрации ЗАТО Северск	0801	23 856,43		23 856,43
11	Капитальный ремонт здания МБУ "Музей г.Северска" по адресу: Томская область, г.Северск, просп.Коммунистический, 117а	0801	23 856,43		23 856,43
	за счет средств областного бюджета	0801	2 793,30		2 793,30
	за счет средств федерального бюджета	0801	18 693,60		18 693,60
	за счет средств местного бюджета	0801	2 369,53		2 369,53
	Физическая культура и спорт	1100	1 928,47		1 928,47
	Физическая культура	1101	1 928,47		1 928,47
	Муниципальная программа "Развитие физической культуры и спорта в ЗАТО Северск"	1101	1 928,47		1 928,47
	Подпрограмма "Развитие физической культуры и массового спорта"	1101	1 928,47		1 928,47
	УКС Администрации ЗАТО Северск	1101	1 928,47		1 928,47
12	Капитальный ремонт здания СК "Молодость" МАУДО ДЮСШ им.Л.Егоровой по адресу: Томская область, г. Северск, ул. Мира, 27	1101	1 875,19		1 875,19

	за счет средств местного бюджета	1101	1 875,19		1 875,19
13	Капитальный ремонт кровли здания МБУДО ДЮСШ гимнастики им.Р.Кузнецова по адресу: Томская область, г. Северск, ул. Ленинградская, 9	1101	53,28		53,28
	за счет средств местного бюджета	1101	53,28		53,28
ВСЕГО:			42 397,03	16 732,48	59 129,51
	за счет средств местного бюджета		20 910,13	16 732,48	37 642,61
	за счет средств областного бюджета		2 793,30		2 793,30
	за счет средств федерального бюджета		18 693,60		18 693,60

Приложение 7.1
к Решению Думы ЗАТО Северск
от 22.12.2022 № 32/1

Распределение бюджетных ассигнований бюджета ЗАТО Северск по объектам капитального ремонта на плановый период 2024 и 2025 годы

№	Наименование	Раздел, подраздел	Утверждено на 2024 год	Изменение	Утверждено на 2024 год с учетом изменений	Утверждено на 2025 год	Изменение	Утверждено на 2025 год с учетом изменений
	Жилищно-коммунальное хозяйство	0500	500,00		500,00	500,00		500,00
	Жилищное хозяйство	0501	500,00		500,00	500,00		500,00
	Муниципальная программа "Обеспечение доступным и комфортным жильем граждан ЗАТО Северск"	0501	500,00		500,00	500,00		500,00
	Подпрограмма "Содержание и управление многоквартирными домами в ЗАТО Северск"	0501	500,00		500,00	500,00		500,00
	УЖКХ ТИС	0501	500,00		500,00	500,00		500,00
1	Капитальный ремонт муниципального жилищного фонда в ЗАТО Северск	0501	500,00		500,00	500,00		500,00
	за счет средств местного бюджета	0501	500,00		500,00	500,00		500,00
	Образование	0700	61 475,75	8 221,86	69 697,61			
	Общее образование	0702		7 801,08	7 801,08			
	Муниципальная программа "Развитие образования в ЗАТО Северск"	0702		7 801,08	7 801,08			
	Подпрограмма "Развитие инфраструктуры образования ЗАТО Северск"	0702		7 801,08	7 801,08			
	УКС Администрации ЗАТО Северск	0702		7 801,08	7 801,08			
2	Капитальный ремонт здания Муниципального бюджетного общеобразовательного учреждения «Средняя общеобразовательная школа № 90», расположенного по адресу: Томская область, г. Северск, ул. Горького, 32	0702		7 801,08	7 801,08			
	за счет средств местного бюджета	0702		7 801,08	7 801,08			
	Дополнительное образование детей	0703	61 475,75	420,78	61 896,53			
	Муниципальная программа "Развитие культуры и туризма в ЗАТО Северск"	0703	61 475,75	420,78	61 896,53			
	Подпрограмма "Развитие культуры в ЗАТО Северск"	0703	61 475,75	420,78	61 896,53			
	УКС Администрации ЗАТО Северск	0703	61 475,75	420,78	61 896,53			
3	Капитальный ремонт здания МБУДО "Самусьская ДШИ", по адресу: Томская область, п. Самусь, ул. Гагарина, 4	0703	61 475,75	420,78	61 896,53			
	за счет средств местного бюджета	0703		420,78	420,78			
	за счет средств федерального бюджета	0703	53 483,90		53 483,90			
	за счет средств областного бюджета	0703	7 991,85		7 991,85			
	Культура, кинематография	0800	6 759,35		6 759,35			
	Культура	0801	6 759,35		6 759,35			
	Муниципальная программа "Развитие культуры и туризма в ЗАТО Северск"	0801	6 759,35		6 759,35			

	Подпрограмма "Развитие культуры в ЗАТО Северск"	0801	6 759,35		6 759,35		
	УКС Администрации ЗАТО Северск	0801	6 759,35		6 759,35		
4	Капитальный ремонт здания МБУ "Музей г. Северска" по адресу: Томская область, г. Северск, просп. Коммунистический, 117а	0801	6 759,35		6 759,35		
	за счет средств местного бюджета	0801	337,97		337,97		
	за счет средств федерального бюджета	0801	5 586,60		5 586,60		
	за счет средств областного бюджета	0801	834,78		834,78		
	Физическая культура и спорт	1100	7 970,68		7 970,68		
	Физическая культура	1101	7 970,68		7 970,68		
	Муниципальная программа "Развитие физической культуры и спорта в ЗАТО Северск"	1101	7 970,68		7 970,68		
	Подпрограмма "Развитие физической культуры и массового спорта"	1101	7 970,68		7 970,68		
	УКС Администрации ЗАТО Северск	1101	7 970,68		7 970,68		
5	Капитальный ремонт кровли здания МБУДО ДЮСШ гимнастики им.Р.Кузнецова по адресу: Томская область, г. Северск, ул. Ленинградская, 9	1101	7 970,68		7 970,68		
	за счет средств местного бюджета	1101	7 970,68		7 970,68		
	ВСЕГО:		76 705,78	8 221,86	84 927,64	500,00	500,00
	за счет средств местного бюджета		8 808,65	8 221,86	17 030,51	500,00	500,00
	за счет средств федерального бюджета		59 070,50		59 070,50		
	за счет средств областного бюджета		8 826,63		8 826,63		

Приложение 8
к Решению Думы ЗАТО Северск
от 22.12.2022 № 32/1

Распределение бюджетных ассигнований бюджета ЗАТО Северск на приобретение, модернизацию оборудования и предметов длительного пользования ЗАТО Северск на 2023 год

Наименование	Раздел, подраздел	Утверждено	Изменение	Утверждено с учетом изменений
Общегосударственные вопросы	0100	3 409,61	231,51	3 641,12
Функционирование законодательных (представительных) органов государственной власти и представительных органов муниципальных образований	0103	2,00		2,00
Непрограммные направления деятельности	0103	2,00		2,00
Дума ЗАТО Северск	0103	2,00		2,00
за счет средств местного бюджета	0103	2,00		2,00
Функционирование Правительства Российской Федерации, высших исполнительных органов государственной власти субъектов Российской Федерации, местных администраций	0104	1 229,26	8,09	1 237,35
Муниципальная программа "Улучшение жизнедеятельности внегородских территорий ЗАТО Северск"	0104	0,10		0,10
Обеспечивающая подпрограмма	0104	0,10		0,10
УВГТ Администрации ЗАТО Северск	0104	0,10		0,10
за счет средств местного бюджета	0104	0,10		0,10
Непрограммные направления деятельности	0104	1 229,16	8,09	1 237,25
Администрация ЗАТО Северск	0104	1 229,16	8,09	1 237,25
за счет средств местного бюджета	0104	1 229,16	8,09	1 237,25
Обеспечение деятельности финансовых, налоговых и таможенных органов и органов финансового (финансово-бюджетного) надзора	0106	35,00	96,42	131,42
Муниципальная программа "Эффективное управление муниципальными финансами ЗАТО Северск"	0106	35,00	96,42	131,42
Обеспечивающая подпрограмма	0106	35,00	96,42	131,42
Финансовое управление Администрации ЗАТО Северск	0106	35,00	96,42	131,42
за счет средств местного бюджета	0106	35,00	96,42	131,42
Другие общегосударственные вопросы	0113	2 143,35	127,00	2 270,35
Муниципальная программа "Цифровое развитие ЗАТО Северск"	0113	2 017,75	127,00	2 144,75

Подпрограмма "Импортзамещение в информационных технологиях"	0113	2 017,75	127,00	2 144,75
Администрация ЗАТО Северск	0113	817,75	127,00	944,75
за счет средств местного бюджета	0113	817,75	127,00	944,75
Финансовое управление Администрации ЗАТО Северск	0113	1 200,00		1 200,00
за счет средств местного бюджета	0113	1 200,00		1 200,00
Непрограммные направления деятельности	0113	125,60		125,60
Администрация ЗАТО Северск	0113	125,60		125,60
за счет средств местного бюджета	0113	125,60		125,60
Национальная безопасность и правоохранительная деятельность	0300	0,30		0,30
Защита населения и территории от чрезвычайных ситуаций природного и техногенного характера, пожарная безопасность	0310	0,30		0,30
Муниципальная программа "Обеспечение безопасности населения на территории ЗАТО Северск"	0310	0,30		0,30
Подпрограмма "Повышение уровня защиты населения и территории ЗАТО Северск от чрезвычайных ситуаций мирного и военного времени"	0310	0,10		0,10
Управление по делам защиты населения и территорий от чрезвычайных ситуаций Администрации ЗАТО Северск	0310	0,10		0,10
за счет средств местного бюджета	0310	0,10		0,10
Обеспечивающая подпрограмма	0310	0,20		0,20
Управление по делам защиты населения и территорий от чрезвычайных ситуаций Администрации ЗАТО Северск	0310	0,20		0,20
за счет средств местного бюджета	0310	0,20		0,20
Национальная экономика	0400	8 338,09	211,75	8 549,84
Общеэкономические вопросы	0401	394,90	9,75	404,65
Муниципальная программа "Улучшение качественного состояния объектов благоустройства и озеленения города Северска"	0401	390,42	9,75	400,17
Обеспечивающая подпрограмма УЖКХ ТиС	0401	390,42	9,75	400,17
УЖКХ ТиС	0401	390,42	9,75	400,17
за счет средств местного бюджета	0401	390,42	9,75	400,17
Муниципальная программа "Дорожная деятельность и транспортное обслуживание на территории ЗАТО Северск"	0401	4,48		4,48
Обеспечивающая подпрограмма УКС Администрации ЗАТО Северск	0401	4,48		4,48
УКС Администрации ЗАТО Северск	0401	4,48		4,48
за счет средств местного бюджета	0401	4,48		4,48
Дорожное хозяйство (дорожные фонды)	0409	7 943,19	202,00	8 145,19
Муниципальная программа "Дорожная деятельность и транспортное обслуживание на территории ЗАТО Северск"	0409	7 943,19	202,00	8 145,19
Подпрограмма "Повышение безопасности дорожного движения на территории ЗАТО Северск"	0409	7 543,67		7 543,67
УЖКХ ТиС	0409	7 543,67		7 543,67
за счет средств местного бюджета	0409	7 543,67		7 543,67
Подпрограмма "Транспортное обслуживание населения в границах ЗАТО Северск"	0409	399,52	202,00	601,52
УЖКХ ТиС	0409		202,00	202,00
за счет средств местного бюджета	0409		202,00	202,00
УВГТ Администрации ЗАТО Северск	0409	399,52		399,52
за счет средств местного бюджета	0409	399,52		399,52
Жилищно-коммунальное хозяйство	0500	5 547,73	-25,32	5 522,41
Коммунальное хозяйство	0502	450,21		450,21
Программа "Комплексное развитие систем коммунальной инфраструктуры ЗАТО Северск" на 2013 год и на перспективу до 2035 года	0502	450,21		450,21
УЖКХ ТиС	0502	450,21		450,21
за счет средств местного бюджета	0502	450,21		450,21
Благоустройство	0503	5 097,50	-25,32	5 072,18
Муниципальная программа "Улучшение качественного состояния объектов благоустройства и озеленения города Северска"	0503	2 216,45		2 216,45
Подпрограмма "Озеленение города Северска"	0503	1 863,60		1 863,60
УЖКХ ТиС	0503	1 863,60		1 863,60
за счет средств местного бюджета	0503	1 863,60		1 863,60
Подпрограмма "Благоустройство города Северска"	0503	352,85		352,85
УЖКХ ТиС	0503	352,85		352,85
за счет средств местного бюджета	0503	352,85		352,85
Муниципальная программа "Охрана окружающей среды на территории ЗАТО Северск"	0503	245,20	-25,32	219,88

Подпрограмма "Содержание особо охраняемой природной территории местного значения "Озерный комплекс пос. Самусь ЗАТО Северск"	0503	245,20	-25,32	219,88
УВГТ Администрации ЗАТО Северск	0503	245,20	-25,32	219,88
за счет средств местного бюджета	0503	245,20	-25,32	219,88
Муниципальная программа "Формирование современной городской среды ЗАТО Северск"	0503	2 635,85		2 635,85
Подпрограмма "Благоустройство дворовых территорий"	0503	2 635,85		2 635,85
УЖКХ ТиС	0503	2 635,85		2 635,85
за счет средств местного бюджета	0503	2 635,85		2 635,85
Другие вопросы в области жилищно-коммунального хозяйства	0505	0,02		0,02
Муниципальная программа "Дорожная деятельность и транспортное обслуживание на территории ЗАТО Северск"	0505	0,02		0,02
Подпрограмма "Обеспечение сохранности и доступности автомобильных дорог г.Северска, улучшение транспортной инфраструктуры"	0505	0,02		0,02
УЖКХ ТиС	0505	0,02		0,02
за счет средств местного бюджета	0505	0,02		0,02
Образование	0700	10 661,01	2 114,91	12 775,92
Дошкольное образование	0701	456,64		456,64
Муниципальная программа "Развитие образования в ЗАТО Северск"	0701	119,38		119,38
Подпрограмма "Организация деятельности образовательных организаций ЗАТО Северск, организация работы по развитию форм жизнеустройства детей-сирот и детей, оставшихся без попечения родителей"	0701	119,38		119,38
Управление образования Администрации ЗАТО Северск	0701	119,38		119,38
за счет средств областного бюджета	0701	119,38		119,38
Непрограммные направления деятельности	0701	337,26		337,26
Управление образования Администрации ЗАТО Северск	0701	337,26		337,26
за счет средств областного бюджета	0701	337,26		337,26
Общее образование	0702	9 928,31	2 100,91	12 029,22
Муниципальная программа "Развитие образования в ЗАТО Северск"	0702	9 928,31	2 100,91	12 029,22
Подпрограмма "Развитие инфраструктуры образования ЗАТО Северск"	0702	1 998,88		1 998,88
Управление образования Администрации ЗАТО Северск	0702	1 998,88		1 998,88
за счет средств областного бюджета	0702	1 998,88		1 998,88
Подпрограмма "Развитие системы выявления, сопровождения и поддержки одаренных детей"	0702		48,75	48,75
Управление образования Администрации ЗАТО Северск	0702		48,75	48,75
за счет средств областного бюджета	0702		48,75	48,75
Подпрограмма "Организация деятельности образовательных организаций ЗАТО Северск, организация работы по развитию форм жизнеустройства детей-сирот и детей, оставшихся без попечения родителей"	0702	7 929,43	2 052,16	9 981,59
Управление образования Администрации ЗАТО Северск	0702	7 929,43	2 052,16	9 981,59
за счет средств местного бюджета	0702		2 052,16	2 052,16
за счет средств областного бюджета	0702	7 929,43		7 929,43
Другие вопросы в области образования	0709	276,06	14,00	290,06
Муниципальная программа "Молодежная политика в ЗАТО Северск"	0709	2,50		2,50
Обеспечивающая подпрограмма	0709	2,50		2,50
УМСП ФКиС Администрации ЗАТО Северск	0709	2,50		2,50
за счет средств местного бюджета	0709	2,50		2,50
Муниципальная программа "Развитие культуры и туризма в ЗАТО Северск"	0709		14,00	14,00
Подпрограмма "Развитие культуры в ЗАТО Северск"	0709		14,00	14,00
Управление культуры Администрации ЗАТО Северск	0709		14,00	14,00
за счет средств местного бюджета	0709		14,00	14,00
Муниципальная программа "Развитие образования в ЗАТО Северск"	0709	273,56		273,56
Подпрограмма "Организация деятельности Муниципального автономного учреждения ЗАТО Северск "Ресурсный центр образования", Муниципального казенного учреждения ЗАТО Северск "Централизованная бухгалтерия образовательных учреждений" и Муниципального бюджетного учреждения ЗАТО Северск "Комбинат школьного питания"	0709	72,68		72,68

Управление образования Администрации ЗАТО Северск	0709	72,68		72,68
за счет средств местного бюджета	0709	72,68		72,68
Обеспечивающая подпрограмма	0709	200,88		200,88
Управление образования Администрации ЗАТО Северск	0709	200,88		200,88
за счет средств областного бюджета	0709	200,88		200,88
Культура, кинематография	0800	37 549,15		37 549,15
Культура	0801	37 549,15		37 549,15
Муниципальная программа "Развитие культуры и туризма в ЗАТО Северск"	0801	37 549,15		37 549,15
Подпрограмма "Развитие культуры в ЗАТО Северск"	0801	37 549,15		37 549,15
Управление культуры Администрации ЗАТО Северск	0801	37 549,15		37 549,15
за счет средств местного бюджета	0801	13 259,06		13 259,06
за счет средств федерального бюджета	0801	21 132,38		21 132,38
за счет средств областного бюджета	0801	3 157,71		3 157,71
Физическая культура и спорт	1100	403,94	23,70	427,64
Физическая культура	1101	80,30	-45,30	35,00
Муниципальная программа "Развитие физической культуры и спорта в ЗАТО Северск"	1101	80,30	-45,30	35,00
Подпрограмма "Развитие физической культуры и массового спорта"	1101	80,30	-45,30	35,00
УМСП ФКиС Администрации ЗАТО Северск	1101	80,30	-45,30	35,00
за счет средств областного бюджета	1101	80,30	-45,30	35,00
Спорт высших достижений	1103	323,64	69,00	392,64
Муниципальная программа "Развитие физической культуры и спорта в ЗАТО Северск"	1103	207,64	-1,00	206,64
Подпрограмма "Развитие физической культуры и массового спорта"	1103	207,64	-1,00	206,64
УМСП ФКиС Администрации ЗАТО Северск	1103	207,64	-1,00	206,64
за счет средств областного бюджета	1103	207,64	-1,00	206,64
Непрограммные направления деятельности	1103	116,00	70,00	186,00
УМСП ФКиС Администрации ЗАТО Северск	1103	116,00	70,00	186,00
за счет средств областного бюджета	1103	116,00	70,00	186,00
ВСЕГО:		65 909,83	2 556,55	68 466,38
за счет средств местного бюджета		30 629,97	2 484,10	33 114,07
за счет средств федерального бюджета		21 132,38		21 132,38
за счет средств областного бюджета		14 147,48	72,45	14 219,93

«Приложение 12
к Решению Думы ЗАТО Северск
от 22.12.2022 № 32/1

Перечень и случаи предоставления субсидий юридическим лицам

№ п/п	Наименование
1	Муниципальная программа "Развитие предпринимательства в ЗАТО Северск"
1.1.	финансовое обеспечение затрат дочернего общества управляющей компании, связанных с осуществлением функций по управлению территорией опережающего социально-экономического развития "Северск"
1.2.	финансовое обеспечение затрат, возникающих при реализации стартующих предпринимательских проектов
1.3.	частичное возмещение затрат, связанных с организацией работы аптеки (аптечного пункта) в ночное время
2	Муниципальная программа "Молодежная политика в ЗАТО Северск"
2.1.	возмещение затрат, связанных с обеспечением временной занятости и трудоустройства несовершеннолетних граждан в возрасте от 14 до 18 лет в свободное от учебы время
3	Муниципальная программа "Улучшение жизнедеятельности внегородских территорий ЗАТО Северск"
3.1.	возмещение затрат на развитие личных подсобных хозяйств (содержание коров и приобретение сельскохозяйственной техники и оборудования)
3.2.	возмещение теплоснабжающим организациям затрат в связи с оказанием услуг в сфере теплоснабжения гражданам на внегородских территориях ЗАТО Северск
3.3.	компенсация расходов теплоснабжающим организациям, осуществляющим деятельность по теплоснабжению на внегородских территориях ЗАТО Северск, использующим в качестве топлива нефть, мазут, дизельное топливо или иные продукты переработки нефти
3.4.	компенсация сверхнормативных расходов и выпадающих доходов ресурсоснабжающим организациям, осуществляющим деятельность на внегородских территориях ЗАТО Северск
3.5.	возмещение теплоснабжающим организациям затрат в связи с оказанием услуг горячего водоснабжения гражданам на внегородских территориях ЗАТО Северск в межотопительный период
3.6.	финансовое обеспечение затрат, связанных с осуществлением услуг водоснабжения и водоотведения населению на внегородских территориях ЗАТО Северск
3.7.	возмещение затрат по организации теплоснабжения теплоснабжающим организациям, использующим в качестве топлива дизельное топливо



3.8.	частичное возмещение теплоснабжающим организациям, осуществляющим свою деятельность на внегородских территориях ЗАТО Северск и использующим в качестве основного топлива уголь, затрат, не предусмотренных тарифом на тепловую энергию
4	Муниципальная программа "Дорожная деятельность и транспортное обслуживание на территории ЗАТО Северск"
4.1.	возмещение недополученных доходов по осуществлению пассажирских перевозок автомобильным транспортом на муниципальных маршрутах регулярных перевозок
4.2.	возмещение недополученных доходов по осуществлению пассажирских перевозок автомобильным транспортом на муниципальных маршрутах регулярных перевозок по проездным билетам
4.3.	возмещение недополученных доходов по осуществлению пассажирских перевозок автомобильным транспортом на муниципальных маршрутах регулярных перевозок детей мобилизованных и добровольцев»;
5	Программа "Комплексное развитие систем коммунальной инфраструктуры ЗАТО Северск" на 2013 год и на перспективу до 2035 года"
5.1.	финансовое обеспечение затрат, связанных с реализацией концессионного соглашения на внегородских территориях ЗАТО Северск
6.	Муниципальная программа "Развитие образования в ЗАТО Северск"
6.1.	финансовое обеспечение затрат, связанных с оказанием муниципальной услуги в социальной сфере в рамках муниципального социального заказа»;

«Приложение 14
к Решению Думы ЗАТО Северск
от 22.12.2022 № 32/1

Распределение бюджетных ассигнований бюджета ЗАТО Северск по муниципальным программам на 2023 год

№	Наименование	Целевая статья	Утверждено	Изменение	Утверждено с учетом изменений
1	Программные мероприятия		5 264 180,90	381 812,18	5 645 993,08
1.1.	Муниципальная программа "Развитие предпринимательства в ЗАТО Северск"	3000000000	19 116,80		19 116,80
	Подпрограмма "Развитие эффективной инфраструктуры поддержки предпринимательства в ЗАТО Северск"	3010000000	7 517,52		7 517,52
	Основное мероприятие: предоставление субсидий на текущую деятельность инфраструктуры поддержки малого и среднего предпринимательства	3014100000	7 517,42		7 517,42
	Администрация ЗАТО Северск	3014100000	7 517,42		7 517,42
	за счет средств местного бюджета	3014100000	4 900,18		4 900,18
	за счет средств областного бюджета	3014100000	2 617,24		2 617,24
	Основное мероприятие: создание условий для развития территории опережающего социально-экономического развития "Северск"	3014200000	0,10		0,10
	Управление имущественных отношений Администрации ЗАТО Северск	3014200000	0,10		0,10
	за счет средств местного бюджета	3014200000	0,10		0,10
	Подпрограмма "Финансовая, имущественная, информационная и консультационная поддержка субъектов малого и среднего предпринимательства, развитие молодежного предпринимательства"	3020000000	10 805,36		10 805,36
	Основное мероприятие: предоставление финансовой поддержки субъектам малого и среднего предпринимательства	3024100000	6 322,36		6 322,36
	Администрация ЗАТО Северск	3024100000	6 322,36		6 322,36
	за счет средств местного бюджета	3024100000	1 383,75		1 383,75
	за счет средств областного бюджета	3024100000	4 938,61		4 938,61
	Основное мероприятие: предоставление субсидий Фонду "МКК ФРМСП ЗАТО Северск" в целях оказания финансовой поддержки субъектам малого и среднего предпринимательства	3024300000	4 394,45		4 394,45
	Администрация ЗАТО Северск	3024300000	4 394,45		4 394,45
	за счет средств местного бюджета	3024300000	894,45		894,45
	за счет средств областного бюджета	3024300000	3 500,00		3 500,00
	Основное мероприятие: реализация мероприятий, направленных на обеспечение доступности для субъектов малого и среднего предпринимательства информационной и консультационной поддержки по вопросам ведения предпринимательской деятельности	3024400000	50,00		50,00
	Администрация ЗАТО Северск	3024400000	50,00		50,00
	за счет средств местного бюджета	3024400000	50,00		50,00
	Основное мероприятие: развитие молодежного предпринимательства	3024500000	38,55		38,55

	Администрация ЗАТО Северск	3024500000	38,55		38,55
	за счет средств местного бюджета	3024500000	38,55		38,55
	Подпрограмма "Создание общественной (социальной) среды, благоприятной для развития бизнеса"	3030000000	793,92		793,92
	Основное мероприятие: реализация мер, направленных на формирование положительного образа субъекта предпринимательства	3034200000	793,92		793,92
	Администрация ЗАТО Северск	3034200000	793,92		793,92
	за счет средств местного бюджета	3034200000	338,72		338,72
	за счет средств областного бюджета	3034200000	455,20		455,20
1.2.	Муниципальная программа "Развитие физической культуры и спорта в ЗАТО Северск"	3100000000	434 195,58	48,68	434 244,26
	Подпрограмма "Развитие физической культуры и массового спорта"	3110000000	19 866,34	48,68	19 915,02
	Ведомственная целевая программа "Обеспечение условий для организации проведения официальных физкультурных и спортивных мероприятий, повышение эффективности пропаганды физической культуры и спорта"	3112100000	2 401,51	48,68	2 450,19
	УМСП ФКиС Администрации ЗАТО Северск	3112100000	2 401,51	48,68	2 450,19
	за счет средств местного бюджета	3112100000	2 401,51	48,68	2 450,19
	Основное мероприятие: строительство, приобретение, реконструкция и капитальный ремонт объектов спортивного назначения	3114100000	1 928,47		1 928,47
	УКС Администрации ЗАТО Северск	3114100000	1 928,47		1 928,47
	за счет средств местного бюджета	3114100000	1 928,47		1 928,47
	Основное мероприятие: участие в региональном проекте "Спорт - норма жизни"	311P500000	15 536,36		15 536,36
	УМСП ФКиС Администрации ЗАТО Северск	311P500000	15 536,36		15 536,36
	за счет средств местного бюджета	311P500000	1 372,36		1 372,36
	за счет средств областного бюджета	311P500000	12 642,00		12 642,00
	за счет средств федерального бюджета	311P500000	1 522,00		1 522,00
	Подпрограмма "Развитие системы подготовки спортивного резерва"	3120000000	413 529,24		413 529,24
	Ведомственная целевая программа "Организация предоставления дополнительного образования в учреждениях физкультурно-спортивной направленности"	3122100000	411 299,14		411 299,14
	УМСП ФКиС Администрации ЗАТО Северск	3122100000	411 299,14		411 299,14
	за счет средств местного бюджета	3122100000	355 248,54		355 248,54
	за счет средств областного бюджета	3122100000	56 050,60		56 050,60
	Ведомственная целевая программа "Обеспечение спортивных сборных команд ЗАТО Северск, реализация мероприятий, направленных на социальную поддержку спортсменов и их тренеров"	3122200000	2 230,10		2 230,10
	УМСП ФКиС Администрации ЗАТО Северск	3122200000	2 230,10		2 230,10
	за счет средств местного бюджета	3122200000	2 230,10		2 230,10
	Подпрограмма "Развитие детско-юношеского и массового хоккея"	3130000000	800,00		800,00
	Ведомственная целевая программа "Развитие детско-юношеского и массового хоккея"	3132100000	800,00		800,00
	УМСП ФКиС Администрации ЗАТО Северск	3132100000	800,00		800,00
	за счет средств местного бюджета	3132100000	800,00		800,00
1.3.	Муниципальная программа "Молодежная политика в ЗАТО Северск"	3200000000	131 738,22	1 278,00	133 016,22
	Подпрограмма "Молодежь ЗАТО Северск"	3210000000	12 211,96		12 211,96
	Ведомственная целевая программа "Реализация молодежной политики ЗАТО Северск"	3212100000	409,00		409,00
	УМСП ФКиС Администрации ЗАТО Северск	3212100000	409,00		409,00
	за счет средств местного бюджета	3212100000	409,00		409,00
	Основное мероприятие: обеспечение временной занятости и трудоустройства несовершеннолетних граждан в возрасте от 14 до 18 лет в свободное от учебы время	3214100000	2 144,30		2 144,30
	УМСП ФКиС Администрации ЗАТО Северск	3214100000	2 144,30		2 144,30
	за счет средств местного бюджета	3214100000	2 144,30		2 144,30
	Основное мероприятие: предоставление молодым семьям в установленном порядке социальных выплат на приобретение (строительство) жилья	3214200000	9 658,66		9 658,66
	УМСП ФКиС Администрации ЗАТО Северск	3214200000	9 658,66		9 658,66
	за счет средств местного бюджета	3214200000	2 396,41		2 396,41



	за счет средств областного бюджета	3214200000	1 870,14		1 870,14
	за счет средств федерального бюджета	3214200000	5 392,11		5 392,11
	Подпрограмма "Семейная политика ЗАТО Северск"	3220000000	100 021,01	1 278,00	101 299,01
	Основное мероприятие: обеспечение отдыха и оздоровления детей ЗАТО Северск, организация функционирования детских оздоровительных лагерей	3224100000	100 021,01	1 278,00	101 299,01
	Управление образования Администрации ЗАТО Северск	3224100000	3 845,73		3 845,73
	за счет средств местного бюджета	3224100000	415,73		415,73
	за счет средств областного бюджета	3224100000	3 430,00		3 430,00
	УМСП ФКиС Администрации ЗАТО Северск	3224100000	96 175,28	1 278,00	97 453,28
	за счет средств местного бюджета	3224100000	72 761,28	328,00	73 089,28
	за счет средств областного бюджета	3224100000	23 414,00	950,00	24 364,00
	Обеспечивающая подпрограмма	3230000000	19 505,25		19 505,25
	УМСП ФКиС Администрации ЗАТО Северск	3230000000	19 505,25		19 505,25
	за счет средств местного бюджета	3230000000	19 505,25		19 505,25
1.4.	Муниципальная программа "Развитие культуры и туризма в ЗАТО Северск"	3300000000	668 521,76	5 795,60	674 317,36
	Подпрограмма "Развитие культуры в ЗАТО Северск"	3310000000	656 308,99	5 575,53	661 884,52
	Ведомственная целевая программа "Создание условий для организации досуга и обеспечения населения ЗАТО Северск услугами организаций культуры"	3312100000	417 783,69	1 981,73	419 765,42
	Управление культуры Администрации ЗАТО Северск	3312100000	417 783,69	1 981,73	419 765,42
	за счет средств местного бюджета	3312100000	247 816,79	1 981,73	249 798,52
	за счет средств областного бюджета	3312100000	169 966,90		169 966,90
	Ведомственная целевая программа "Организация предоставления дополнительного художественного образования"	3312200000	155 692,43		155 692,43
	Управление культуры Администрации ЗАТО Северск	3312200000	155 692,43		155 692,43
	за счет средств местного бюджета	3312200000	124 634,13		124 634,13
	за счет средств областного бюджета	3312200000	31 058,30		31 058,30
	Основное мероприятие: организация мероприятий, направленных на развитие материально-технической базы учреждений дополнительного образования	3314100000	200,56	58,23	258,79
	УКС Администрации ЗАТО Северск	3314100000	200,56	58,23	258,79
	за счет средств местного бюджета	3314100000	200,56	58,23	258,79
	Основное мероприятие: организация мероприятий, направленных на развитие материально-технической базы учреждений культуры	3314200000	17 162,33		17 162,33
	Управление культуры Администрации ЗАТО Северск	3314200000	15 923,69		15 923,69
	за счет средств местного бюджета	3314200000	15 527,69		15 527,69
	за счет средств областного бюджета	3314200000	51,48		51,48
	за счет средств федерального бюджета	3314200000	344,52		344,52
	УКС Администрации ЗАТО Северск	3314200000	1 238,64		1 238,64
	за счет средств местного бюджета	3314200000	1 238,64		1 238,64
	Основное мероприятие: организация и проведение культурно-массовых и творческих мероприятий	3314300000	6 921,51	300,00	7 221,51
	Управление культуры Администрации ЗАТО Северск	3314300000	6 921,51	300,00	7 221,51
	за счет средств местного бюджета	3314300000	6 921,51	300,00	7 221,51
	Основное мероприятие: организация мероприятий, направленных на поддержку творческой деятельности муниципальных учреждений культуры, их работников и иных организаций в сфере культуры	3314400000	35 930,69		35 930,69
	Управление культуры Администрации ЗАТО Северск	3314400000	35 930,69		35 930,69
	за счет средств местного бюджета	3314400000	2 515,10		2 515,10
	за счет средств областного бюджета	3314400000	4 344,03		4 344,03
	за счет средств федерального бюджета	3314400000	29 071,56		29 071,56
	Основное мероприятие: участие в региональном проекте «Культурная среда»	331A100000	22 617,79	3 235,57	25 853,36
	УКС Администрации ЗАТО Северск	331A100000	22 617,79	3 235,57	25 853,36
	за счет средств местного бюджета	331A100000	1 130,89	3 235,57	4 366,46
	за счет средств областного бюджета	331A100000	2 793,30		2 793,30
	за счет средств федерального бюджета	331A100000	18 693,60		18 693,60
	Подпрограмма "Развитие туризма на территории ЗАТО Северск"	3320000000	53,67		53,67
	Основное мероприятие: реконструкция, благоустройство, строительство объектов туристской инфраструктуры	3324100000	33,99		33,99
	Управление культуры Администрации ЗАТО Северск	3324100000	33,99		33,99
	за счет средств местного бюджета	3324100000	33,99		33,99

	Основное мероприятие: создание условий для развития туризма и поддержка приоритетных направлений туризма	3324200000	19,68		19,68
	Управление культуры Администрации ЗАТО Северск	3324200000	19,68		19,68
	за счет средств местного бюджета	3324200000	19,68		19,68
	Обеспечивающая подпрограмма	3330000000	12 159,10	220,07	12 379,17
	Управление культуры Администрации ЗАТО Северск	3330000000	12 159,10	220,07	12 379,17
	за счет средств местного бюджета	3330000000	12 159,10	220,07	12 379,17
1.5.	Муниципальная программа "Развитие образования в ЗАТО Северск"	3400000000	2 356 605,69	350 588,59	2 707 194,28
	Подпрограмма "Развитие инфраструктуры образования ЗАТО Северск"	3410000000	62 801,04	-448,12	62 352,92
	Ведомственная целевая программа "Организация бесплатного горячего питания обучающихся, получающих начальное общее образование в муниципальных образовательных организациях"	3412100000	55 577,00		55 577,00
	Управление образования Администрации ЗАТО Северск	3412100000	55 577,00		55 577,00
	за счет средств областного бюджета	3412100000	7 224,98		7 224,98
	за счет средств федерального бюджета	3412100000	48 352,02		48 352,02
	Основное мероприятие: капитальный ремонт, выполнение ПИР и строительные работы в общеобразовательных организациях и МБУ "Комбинат школьного питания"	3414200000	4 805,84	-448,12	4 357,72
	УКС Администрации ЗАТО Северск	3414200000	4 805,84	-448,12	4 357,72
	за счет средств местного бюджета	3414200000	4 805,84	-448,12	4 357,72
	Основное мероприятие: участие в региональном проекте "Цифровая образовательная среда"	341E400000	2 418,20		2 418,20
	Управление образования Администрации ЗАТО Северск	341E400000	2 418,20		2 418,20
	за счет средств областного бюджета	341E400000	2 418,20		2 418,20
	Подпрограмма "Развитие системы выявления, сопровождения и поддержки одаренных детей"	3430000000	2 055,30		2 055,30
	Основное мероприятие: выявление, сопровождение и поддержка одаренных детей	3434100000	1 441,95		1 441,95
	Управление образования Администрации ЗАТО Северск	3434100000	1 441,95		1 441,95
	за счет средств местного бюджета	3434100000	934,05		934,05
	за счет средств областного бюджета	3434100000	507,90		507,90
	Основное мероприятие: адресная поддержка одаренных детей	3434300000	613,35		613,35
	Управление образования Администрации ЗАТО Северск	3434300000	613,35		613,35
	за счет средств местного бюджета	3434300000	613,35		613,35
	Подпрограмма "Педагогические кадры"	3440000000	160,00		160,00
	Основное мероприятие: проведение мероприятий, направленных на повышение профессионального мастерства, мотивации, рост творческой активности педагогических работников и кадрового резерва	3444200000	160,00		160,00
	Управление образования Администрации ЗАТО Северск	3444200000	160,00		160,00
	за счет средств местного бюджета	3444200000	160,00		160,00
	Подпрограмма "Организация деятельности образовательных организаций ЗАТО Северск, организация работы по развитию форм жизнеустройства детей-сирот и детей, оставшихся без попечения родителей"	3450000000	2 175 124,25	352 789,83	2 527 914,08
	Ведомственная целевая программа "Организация деятельности дошкольных образовательных организаций ЗАТО Северск"	3452100000	972 467,58	204 009,50	1 176 477,08
	Управление образования Администрации ЗАТО Северск	3452100000	972 467,58	204 009,50	1 176 477,08
	за счет средств местного бюджета	3452100000	494 575,70		494 575,70
	за счет средств областного бюджета	3452100000	477 891,88	204 009,50	681 901,38
	Ведомственная целевая программа "Организация деятельности общеобразовательных организаций и организации дополнительного образования детей ЗАТО Северск"	3452200000	1 196 152,98	146 891,46	1 343 044,44
	Управление образования Администрации ЗАТО Северск	3452200000	1 196 152,98	146 891,46	1 343 044,44
	за счет средств местного бюджета	3452200000	263 865,59	2 252,16	266 117,75
	за счет средств областного бюджета	3452200000	872 338,92	144 639,30	1 016 978,22
	за счет средств федерального бюджета	3452200000	59 948,47		59 948,47
	Ведомственная целевая программа "Обеспечение качественного дополнительного образования по дополнительным общеразвивающим программам в ЗАТО Северск"	3452500000		1 888,87	1 888,87
	Управление образования Администрации ЗАТО Северск	3452500000		1 888,87	1 888,87



	за счет средств местного бюджета	3452500000		1 888,87	1 888,87
	Основное мероприятие: участие в региональном проекте "Патриотическое воспитание граждан Российской Федерации"	345EB00000	6 503,69		6 503,69
	Управление образования Администрации ЗАТО Северск	345EB00000	6 503,69		6 503,69
	за счет средств областного бюджета	345EB00000	195,11		195,11
	за счет средств федерального бюджета	345EB00000	6 308,58		6 308,58
	Подпрограмма "Организация деятельности Муниципального автономного учреждения ЗАТО Северск "Ресурсный центр образования", Муниципального казенного учреждения ЗАТО Северск "Централизованная бухгалтерия образовательных учреждений" и Муниципального бюджетного учреждения ЗАТО Северск "Комбинат школьного питания"	3460000000	78 411,60	-1 753,12	76 658,48
	Ведомственная целевая программа "Организация деятельности Муниципального автономного учреждения ЗАТО Северск "Ресурсный центр образования"	3462100000	37 766,14	-1 753,12	36 013,02
	Управление образования Администрации ЗАТО Северск	3462100000	37 766,14	-1 753,12	36 013,02
	за счет средств местного бюджета	3462100000	37 766,14	-1 753,12	36 013,02
	Ведомственная целевая программа "Организация деятельности Муниципального казенного учреждения ЗАТО Северск "Централизованная бухгалтерия образовательных учреждений"	3462200000	40 645,46		40 645,46
	Управление образования Администрации ЗАТО Северск	3462200000	40 645,46		40 645,46
	за счет средств местного бюджета	3462200000	40 645,46		40 645,46
	Обеспечивающая подпрограмма	3470000000	38 053,50		38 053,50
	Управление образования Администрации ЗАТО Северск	3470000000	38 053,50		38 053,50
	за счет средств местного бюджета	3470000000	30 784,20		30 784,20
	за счет средств областного бюджета	3470000000	7 269,30		7 269,30
1.6.	Муниципальная программа "Формирование благоприятного социального климата в ЗАТО Северск"	3500000000	93 802,49		93 802,49
	Подпрограмма "Реализация социальных мер (льгот) для отдельных категорий граждан и поддержка социально ориентированных некоммерческих организаций"	3510000000	26 525,89		26 525,89
	Основное мероприятие: улучшение социального положения отдельных категорий граждан	3514100000	18 531,24		18 531,24
	Администрация ЗАТО Северск	3514100000	18 531,24		18 531,24
	за счет средств местного бюджета	3514100000	18 026,24		18 026,24
	за счет средств областного бюджета	3514100000	505,00		505,00
	Основное мероприятие: оказание финансовой, имущественной, информационной и консультационной поддержки социально ориентированным некоммерческим организациям	3514200000	7 994,65		7 994,65
	Администрация ЗАТО Северск	3514200000	7 994,65		7 994,65
	за счет средств местного бюджета	3514200000	7 994,65		7 994,65
	Подпрограмма "Опека детей-сирот и детей, оставшихся без попечения родителей"	3530000000	67 276,60		67 276,60
	Основное мероприятие: осуществление социальной поддержки в отношении детей-сирот и детей, оставшихся без попечения родителей, а также лиц из числа детей-сирот и детей, оставшихся без попечения родителей	3534100000	60 251,20		60 251,20
	Управление образования Администрации ЗАТО Северск	3534100000	60 251,20		60 251,20
	за счет средств областного бюджета	3534100000	60 251,20		60 251,20
	Основное мероприятие: обеспечение жильем детей-сирот и детей, оставшихся без попечения родителей, и проведение ремонта жилых помещений, принадлежащих детям-сиротам и детям, оставшимся без попечения родителей	3534200000	7 025,40		7 025,40
	УЖКХ ТиС	3534200000	7 025,40		7 025,40
	за счет средств областного бюджета	3534200000	4 731,00		4 731,00
	за счет средств федерального бюджета	3534200000	2 294,40		2 294,40
1.7.	Муниципальная программа "Улучшение качественного состояния объектов благоустройства и озеленения города Северска"	3600000000	201 102,78	500,74	201 603,52
	Подпрограмма "Озеленение города Северска"	3610000000	25 339,37	390,74	25 730,11
	Ведомственная целевая программа "Организация мероприятий по текущему содержанию объектов озеленения города Северска"	3612100000	24 656,09	390,74	25 046,83

	УЖКХ ТиС	3612100000	24 656,09	390,74	25 046,83
	за счет средств местного бюджета	3612100000	24 656,09	390,74	25 046,83
	Ведомственная целевая программа "Восстановление зеленого фонда города Северска"	3612200000	683,28		683,28
	УЖКХ ТиС	3612200000	683,28		683,28
	за счет средств местного бюджета	3612200000	683,28		683,28
	Подпрограмма "Благоустройство города Северска"	3620000000	71 928,76	-336,73	71 592,03
	Ведомственная целевая программа "Текущее содержание и ремонт объектов благоустройства на территории города Северска"	3622100000	67 125,26	-336,73	66 788,53
	УЖКХ ТиС	3622100000	67 125,26	-336,73	66 788,53
	за счет средств местного бюджета	3622100000	66 741,06	-336,73	66 404,33
	за счет средств областного бюджета	3622100000	384,20		384,20
	Ведомственная целевая программа "Проведение мероприятий для обеспечения безопасных и комфортных условий проживания на территории города Северска"	3622200000	4 803,50		4 803,50
	УЖКХ ТиС	3622200000	4 803,50		4 803,50
	за счет средств местного бюджета	3622200000	479,50		479,50
	за счет средств областного бюджета	3622200000	4 324,00		4 324,00
	Подпрограмма "Создание комфортной среды в местах массового посещения на территории города Северска"	3630000000	67 112,39		67 112,39
	Основное мероприятие: строительство, реконструкция и капитальный ремонт объектов благоустройства	3634200000	67 112,39		67 112,39
	УКС Администрации ЗАТО Северск	3634200000	67 112,39		67 112,39
	за счет средств местного бюджета	3634200000	67 112,39		67 112,39
	Обеспечивающая подпрограмма УЖКХ ТиС	3640000000	36 722,26	446,73	37 168,99
	УЖКХ ТиС	3640000000	36 722,26	446,73	37 168,99
	за счет средств местного бюджета	3640000000	36 674,26	446,73	37 120,99
	за счет средств областного бюджета	3640000000	48,00		48,00
1.8.	Муниципальная программа "Повышение энергоэффективности в ЗАТО Северск"	3700000000	105 085,42	600,00	105 685,42
	Подпрограмма "Повышение энергетической эффективности в муниципальном и жилищном секторе"	3710000000	1 392,83		1 392,83
	Основное мероприятие: реализация организационно-технических мероприятий по повышению энергоэффективности потребления энергетических ресурсов ОМСУ и МУ	3714100000	0,01		0,01
	УЖКХ ТиС	3714100000	0,01		0,01
	за счет средств местного бюджета	3714100000	0,01		0,01
	Основное мероприятие: реализация энергосберегающих мероприятий в жилищном секторе	3714200000	1 392,82		1 392,82
	УЖКХ ТиС	3714200000	1 392,82		1 392,82
	за счет средств местного бюджета	3714200000	1 392,82		1 392,82
	Подпрограмма "Развитие сетей энергоснабжения в ЗАТО Северск"	3720000000	103 692,59	600,00	104 292,59
	Ведомственная целевая программа "Организация уличного освещения и текущего содержания электрооборудования объектов благоустройства и объектов дорожного обустройства ЗАТО Северск"	3722100000	46 841,38	600,00	47 441,38
	УЖКХ ТиС	3722100000	46 841,38	600,00	47 441,38
	за счет средств местного бюджета	3722100000	46 841,38	600,00	47 441,38
	Основное мероприятие: организация строительства газораспределительных сетей	3724200000	56 634,79		56 634,79
	УКС Администрации ЗАТО Северск	3724200000	56 634,79		56 634,79
	за счет средств местного бюджета	3724200000	6 649,99		6 649,99
	за счет средств областного бюджета	3724200000	49 984,80		49 984,80
	Основное мероприятие: модернизация освещения пешеходных переходов г. Северска	3724300000	216,42		216,42
	УЖКХ ТиС	3724300000	216,42		216,42
	за счет средств местного бюджета	3724300000	216,42		216,42
1.9.	Муниципальная программа "Обеспечение доступным и комфортным жильем граждан ЗАТО Северск"	3800000000	20 484,76	1 092,05	21 576,81
	Подпрограмма "Строительство (приобретение) жилья и ликвидация аварийного жилищного фонда в ЗАТО Северск"	3810000000	2 807,71	-1 624,75	1 182,96
	Ведомственная целевая программа "Обследование технического состояния многоквартирных домов ЗАТО Северск"	3812100000	10,00		10,00



	УЖКХ ТиС	3812100000	10,00		10,00
	за счет средств местного бюджета	3812100000	10,00		10,00
	Основное мероприятие: строительство многоквартирных домов (приобретение квартир) для расселения аварийного жилищного фонда	3814100000	1 000,10	-1 000,00	0,10
	УЖКХ ТиС	3814100000	0,10		0,10
	за счет средств местного бюджета	3814100000	0,10		0,10
	УКС Администрации ЗАТО Северск	3814100000	1 000,00	-1 000,00	
	за счет средств местного бюджета	3814100000	1 000,00	-1 000,00	
	Основное мероприятие: реализация проекта "Губернаторская ипотека" на территории Томской области"	3814300000	624,75	-624,75	
	УЖКХ ТиС	3814300000	624,75	-624,75	
	за счет средств местного бюджета	3814300000	208,25	-208,25	
	за счет средств областного бюджета	3814300000	416,50	-416,50	
	Основное мероприятие: оплата расходов по договорам пожизненной ренты	3814400000	1 172,86		1 172,86
	УЖКХ ТиС	3814400000	1 172,86		1 172,86
	за счет средств местного бюджета	3814400000	1 172,86		1 172,86
	Подпрограмма "Содержание и управление многоквартирными домами в ЗАТО Северск"	3820000000	17 677,05	2 716,80	20 393,85
	Ведомственная целевая программа "Ремонт жилых помещений, находящихся в муниципальной собственности ЗАТО Северск"	3822100000	5 070,95	-9,75	5 061,20
	УЖКХ ТиС	3822100000	5 070,95	-9,75	5 061,20
	за счет средств местного бюджета	3822100000	5 070,95	-9,75	5 061,20
	Ведомственная целевая программа "Содержание жилых помещений до заселения муниципального жилищного фонда ЗАТО Северск"	3822200000	2 249,71	1 300,00	3 549,71
	УЖКХ ТиС	3822200000	2 249,71	1 300,00	3 549,71
	за счет средств местного бюджета	3822200000	2 249,71	1 300,00	3 549,71
	Ведомственная целевая программа "Организация и обеспечение деятельности ТОС в ЗАТО Северск"	3822300000	637,44		637,44
	УЖКХ ТиС	3822300000	637,44		637,44
	за счет средств местного бюджета	3822300000	637,44		637,44
	Ведомственная целевая программа "Мероприятия по развитию и поддержке деятельности товариществ собственников жилья в ЗАТО Северск"	3822400000	1,88		1,88
	УЖКХ ТиС	3822400000	1,88		1,88
	за счет средств местного бюджета	3822400000	1,88		1,88
	Ведомственная целевая программа "Финансовое обеспечение капитального ремонта общего имущества в многоквартирных домах ЗАТО Северск в части муниципального жилищного фонда"	3822500000	9 586,10	1 426,55	11 012,65
	УЖКХ ТиС	3822500000	9 586,10	1 426,55	11 012,65
	за счет средств местного бюджета	3822500000	9 586,10	1 426,55	11 012,65
	Ведомственная целевая программа "Организация оценки недвижимости и регистрации права собственности на жилые помещения жилищного фонда ЗАТО Северск"	3822600000	121,15		121,15
	УЖКХ ТиС	3822600000	121,15		121,15
	за счет средств местного бюджета	3822600000	121,15		121,15
	Основное мероприятие: изготовление и установка пандусов и поручней в жилых домах	3824100000	9,82		9,82
	УЖКХ ТиС	3824100000	9,82		9,82
	за счет средств местного бюджета	3824100000	9,82		9,82
1.10.	Муниципальная программа "Улучшение жизнедеятельности внегородских территорий ЗАТО Северск"	3900000000	73 099,09	6 528,02	79 627,11
	Подпрограмма "Содержание и ремонт улично-дорожной сети и благоустройство внегородских территорий ЗАТО Северск"	3910000000	25 317,47	962,29	26 279,76
	Ведомственная целевая программа "Благоустройство и повышение внешней привлекательности внегородских территорий ЗАТО Северск"	3912200000	4 761,31	244,94	5 006,25
	УВГТ Администрации ЗАТО Северск	3912200000	4 761,31	244,94	5 006,25
	за счет средств местного бюджета	3912200000	4 761,31	244,94	5 006,25
	Основное мероприятие: содержание и ремонт улично-дорожной сети внегородских территорий ЗАТО Северск	3914200000	20 076,89	717,35	20 794,24

	УЖКХ ТиС	3914200000	6 360,25	637,52	6 997,77
	за счет средств местного бюджета	3914200000	6 360,25	637,52	6 997,77
	УВГТ Администрации ЗАТО Северск	3914200000	13 716,64	79,83	13 796,47
	за счет средств местного бюджета	3914200000	13 716,64	79,83	13 796,47
	Основное мероприятие: строительство, реконструкция и ремонт объектов благоустройства на внегородских территориях ЗАТО Северск	3914300000	479,27		479,27
	УКС Администрации ЗАТО Северск	3914300000	479,27		479,27
	за счет средств местного бюджета	3914300000	479,27		479,27
	Подпрограмма "Создание условий для развития субъектов малых форм хозяйствования и обеспечения граждан внегородских территорий услугами теплоснабжения и водоснабжения"	3920000000	33 735,49	5 565,73	39 301,22
	Ведомственная целевая программа "Оказание поддержки субъектам малых форм хозяйствования на территории ЗАТО Северск"	3922100000	698,20		698,20
	УВГТ Администрации ЗАТО Северск	3922100000	698,20		698,20
	за счет средств областного бюджета	3922100000	698,20		698,20
	Ведомственная целевая программа "Возмещение ресурсоснабжающим организациям затрат в связи с оказанием услуг в сфере теплоснабжения и водоснабжения гражданам на внегородских территориях ЗАТО Северск"	3922200000	27 462,74	4 065,73	31 528,47
	УВГТ Администрации ЗАТО Северск	3922200000	27 462,74	4 065,73	31 528,47
	за счет средств местного бюджета	3922200000	27 156,54	4 065,73	31 222,27
	за счет средств областного бюджета	3922200000	306,20		306,20
	Ведомственная целевая программа "Оказание услуг водоснабжения и водоотведения населению на внегородских территориях ЗАТО Северск"	3922300000	5 574,55	1 500,00	7 074,55
	УЖКХ ТиС	3922300000	5 574,55	1 500,00	7 074,55
	за счет средств местного бюджета	3922300000	5 574,55	1 500,00	7 074,55
	Обеспечивающая подпрограмма	3930000000	14 046,13		14 046,13
	УВГТ Администрации ЗАТО Северск	3930000000	14 046,13		14 046,13
	за счет средств местного бюджета	3930000000	13 158,23		13 158,23
	за счет средств областного бюджета	3930000000	887,90		887,90
1.11.	Муниципальная программа "Обеспечение безопасности населения на территории ЗАТО Северск"	4000000000	64 477,30	-598,50	63 878,80
	Подпрограмма "Профилактика преступлений и иных правонарушений на территории ЗАТО Северск"	4010000000	3 579,60		3 579,60
	Основное мероприятие: создание условий для деятельности общественных объединений граждан правоохранительной направленности	4014100000	300,00		300,00
	Управление по делам защиты населения и территорий от чрезвычайных ситуаций Администрации ЗАТО Северск	4014100000	300,00		300,00
	за счет средств местного бюджета	4014100000	300,00		300,00
	Основное мероприятие: противодействие распространению идеологии терроризма на территории ЗАТО Северск	4014200000	6,60		6,60
	Управление по делам защиты населения и территорий от чрезвычайных ситуаций Администрации ЗАТО Северск	4014200000	6,60		6,60
	за счет средств местного бюджета	4014200000	6,60		6,60
	Основное мероприятие: оснащение мест с массовым пребыванием людей и иных потенциальных объектов террористических посягательств на территории ЗАТО Северск средствами обеспечения безопасности	4014300000	3 273,00		3 273,00
	Управление культуры Администрации ЗАТО Северск	4014300000	1 141,10		1 141,10
	за счет средств местного бюджета	4014300000	1 141,10		1 141,10
	УМСП ФКиС Администрации ЗАТО Северск	4014300000	2 131,90		2 131,90
	за счет средств местного бюджета	4014300000	2 131,90		2 131,90
	Подпрограмма "Обеспечение первичных мер пожарной безопасности на территории ЗАТО Северск"	4020000000	26 013,11	-598,50	25 414,61
	Основное мероприятие: организация обучения населения ЗАТО Северск в области пожарной безопасности	4024200000	216,01		216,01
	Управление по делам защиты населения и территорий от чрезвычайных ситуаций Администрации ЗАТО Северск	4024200000	7,00		7,00
	за счет средств местного бюджета	4024200000	7,00		7,00
	Управление образования Администрации ЗАТО Северск	4024200000	191,01		191,01
	за счет средств местного бюджета	4024200000	191,01		191,01



	Управление имущественных отношений Администрации ЗАТО Северск	4024200000	18,00		18,00
	за счет средств местного бюджета	4024200000	18,00		18,00
	Основное мероприятие: обеспечение пожарной безопасности в муниципальных учреждениях	4024300000	22 453,78		22 453,78
	Управление культуры Администрации ЗАТО Северск	4024300000	3 961,69		3 961,69
	за счет средств местного бюджета	4024300000	3 961,69		3 961,69
	Управление образования Администрации ЗАТО Северск	4024300000	10 566,09		10 566,09
	за счет средств местного бюджета	4024300000	10 566,09		10 566,09
	УМСП ФКиС Администрации ЗАТО Северск	4024300000	5 426,00		5 426,00
	за счет средств местного бюджета	4024300000	5 426,00		5 426,00
	УКС Администрации ЗАТО Северск	4024300000	2 500,00		2 500,00
	за счет средств местного бюджета	4024300000	2 500,00		2 500,00
	Основное мероприятие: Проведение комплекса противопожарных мер на территории ЗАТО Северск	4024400000	3 343,32	-598,50	2 744,82
	Управление по делам защиты населения и территорий от чрезвычайных ситуаций Администрации ЗАТО Северск	4024400000	10,00		10,00
	за счет средств местного бюджета	4024400000	10,00		10,00
	Управление имущественных отношений Администрации ЗАТО Северск	4024400000	1 283,07		1 283,07
	за счет средств местного бюджета	4024400000	1 283,07		1 283,07
	УЖКХ ТиС	4024400000	481,82		481,82
	за счет средств местного бюджета	4024400000	481,82		481,82
	УКС Администрации ЗАТО Северск	4024400000	1 435,67	-598,50	837,17
	за счет средств местного бюджета	4024400000	1 435,67	-598,50	837,17
	УВГТ Администрации ЗАТО Северск	4024400000	132,76		132,76
	за счет средств местного бюджета	4024400000	132,76		132,76
	Подпрограмма "Повышение уровня защиты населения и территории ЗАТО Северск от чрезвычайных ситуаций мирного и военного времени"	4030000000	22 330,80		22 330,80
	Ведомственная целевая программа "Обеспечение деятельности МКУ "Единая дежурно-диспетчерская служба ЗАТО Северск"	4032200000	15 182,23		15 182,23
	Управление по делам защиты населения и территорий от чрезвычайных ситуаций Администрации ЗАТО Северск	4032200000	15 182,23		15 182,23
	за счет средств местного бюджета	4032200000	15 182,23		15 182,23
	Основное мероприятие: проведение мероприятий, направленных на предупреждение чрезвычайных ситуаций	4034100000	41,57		41,57
	Управление по делам защиты населения и территорий от чрезвычайных ситуаций Администрации ЗАТО Северск	4034100000	27,00		27,00
	за счет средств местного бюджета	4034100000	27,00		27,00
	УВГТ Администрации ЗАТО Северск	4034100000	14,57		14,57
	за счет средств местного бюджета	4034100000	14,57		14,57
	Основное мероприятие: обеспечение безопасного пребывания людей на водных объектах, расположенных на территории ЗАТО Северск	4034200000	1 107,00		1 107,00
	Управление по делам защиты населения и территорий от чрезвычайных ситуаций Администрации ЗАТО Северск	4034200000	1 107,00		1 107,00
	за счет средств местного бюджета	4034200000	1 107,00		1 107,00
	Основное мероприятие: совершенствование системы оповещения населения ЗАТО Северск	4034300000	6 000,00		6 000,00
	УКС Администрации ЗАТО Северск	4034300000	6 000,00		6 000,00
	за счет средств местного бюджета	4034300000	6 000,00		6 000,00
	Обеспечивающая подпрограмма	4040000000	12 553,79		12 553,79
	Управление по делам защиты населения и территорий от чрезвычайных ситуаций Администрации ЗАТО Северск	4040000000	12 553,79		12 553,79
	за счет средств местного бюджета	4040000000	12 553,79		12 553,79
1.12.	Муниципальная программа "Охрана окружающей среды на территории ЗАТО Северск"	4100000000	1 432,20	-111,15	1 321,05
	Подпрограмма "Экологическое развитие ЗАТО Северск"	4110000000	136,17		136,17
	Основное мероприятие: экологическое воспитание, образование и информирование населения	4114100000	136,17		136,17
	Администрация ЗАТО Северск	4114100000	47,00		47,00
	за счет средств местного бюджета	4114100000	47,00		47,00
	Управление образования Администрации ЗАТО Северск	4114100000	89,17		89,17
	за счет средств местного бюджета	4114100000	89,17		89,17

	Подпрограмма "Содержание особо охраняемой природной территории местного значения "Озерный комплекс пос. Самусь ЗАТО Северск"	4120000000	1 296,03	-111,15	1 184,88
	Основное мероприятие: обследование состояния природных объектов ООПТ	4124100000	98,00		98,00
	Администрация ЗАТО Северск	4124100000	98,00		98,00
	за счет средств местного бюджета	4124100000	98,00		98,00
	Основное мероприятие: содержание рекреационной зоны ООПТ	4124200000	1 160,46	-109,64	1 050,82
	УВГТ Администрации ЗАТО Северск	4124200000	1 160,46	-109,64	1 050,82
	за счет средств местного бюджета	4124200000	1 160,46	-109,64	1 050,82
	Основное мероприятие: организация охраны ООПТ и повышение информированности населения о правилах поведения на территории ООПТ	4124300000	37,57	-1,51	36,06
	Администрация ЗАТО Северск	4124300000	22,83		22,83
	за счет средств местного бюджета	4124300000	22,83		22,83
	УВГТ Администрации ЗАТО Северск	4124300000	14,74	-1,51	13,23
	за счет средств местного бюджета	4124300000	14,74	-1,51	13,23
1.13.	Муниципальная программа "Эффективное управление муниципальными финансами ЗАТО Северск"	4200000000	47 177,25	300,44	47 477,69
	Подпрограмма "Повышение эффективности управления муниципальными финансами"	4210000000	557,10		557,10
	Ведомственная целевая программа "Совершенствование информационно-технического сопровождения бюджетного процесса на территории ЗАТО Северск"	4212200000	557,10		557,10
	Финансовое управление Администрации ЗАТО Северск	4212200000	557,10		557,10
	за счет средств местного бюджета	4212200000	557,10		557,10
	Подпрограмма "Обеспечение долговой устойчивости бюджета ЗАТО Северск"	4220000000	15 749,79	-787,90	14 961,89
	Ведомственная целевая программа "Эффективное управление муниципальным долгом ЗАТО Северск"	4222100000	15 749,79	-787,90	14 961,89
	Финансовое управление Администрации ЗАТО Северск	4222100000	15 749,79	-787,90	14 961,89
	за счет средств местного бюджета	4222100000	15 749,79	-787,90	14 961,89
	Обеспечивающая подпрограмма	4230000000	30 870,36	1 088,34	31 958,70
	Финансовое управление Администрации ЗАТО Северск	4230000000	30 870,36	1 088,34	31 958,70
	за счет средств местного бюджета	4230000000	30 870,36	1 088,34	31 958,70
1.14.	Муниципальная программа "Эффективное управление муниципальным имуществом ЗАТО Северск"	4300000000	98 342,73	448,53	98 791,26
	Подпрограмма "Признание прав и регулирование отношений по муниципальной собственности ЗАТО Северск"	4310000000	3 947,19	-33,51	3 913,68
	Ведомственная целевая программа "Организация учета объектов недвижимого и движимого имущества ЗАТО Северск, в том числе признанных бесхозяйными, в Реестре муниципального имущества ЗАТО Северск"	4312100000	797,88	-33,51	764,37
	Управление имущественных отношений Администрации ЗАТО Северск	4312100000	797,88	-33,51	764,37
	за счет средств местного бюджета	4312100000	797,88	-33,51	764,37
	Ведомственная целевая программа "Уплата в федеральный бюджет налога на добавленную стоимость (НДС) с доходов, полученных от реализации (передачи) имущества, составляющего муниципальную казну ЗАТО Северск, физическим лицам, не являющимся индивидуальными предпринимателями, при приватизации и в аренду"	4312200000	999,68		999,68
	Управление имущественных отношений Администрации ЗАТО Северск	4312200000	999,68		999,68
	за счет средств местного бюджета	4312200000	999,68		999,68
	Ведомственная целевая программа "Эффективное управление земельными ресурсами на территории ЗАТО Северск"	4312300000	2 139,63		2 139,63
	Управление имущественных отношений Администрации ЗАТО Северск	4312300000	2 139,63		2 139,63
	за счет средств местного бюджета	4312300000	211,93		211,93
	за счет средств областного бюджета	4312300000	250,60		250,60
	за счет средств федерального бюджета	4312300000	1 677,10		1 677,10



	Ведомственная целевая программа "Подготовка объектов коммунального комплекса к передаче по концессионному соглашению"	4312400000	10,00		10,00
	Управление имущественных отношений Администрации ЗАТО Северск	4312400000	10,00		10,00
	за счет средств местного бюджета	4312400000	10,00		10,00
	Подпрограмма "Содержание, обслуживание и строительство муниципального имущества ЗАТО Северск, содержание общего имущества в многоквартирных домах"	4320000000	22 665,70	-308,35	22 357,35
	Ведомственная целевая программа "Организация деятельности по содержанию и обслуживанию временно не используемого имущества муниципальной казны ЗАТО Северск, финансовое обеспечение платежей в части муниципальных нежилых помещений, расположенных в многоквартирных домах"	4322100000	22 665,70	-308,35	22 357,35
	Управление имущественных отношений Администрации ЗАТО Северск	4322100000	22 665,70	-308,35	22 357,35
	за счет средств местного бюджета	4322100000	22 665,70	-308,35	22 357,35
	Подпрограмма "Обеспечение устойчивого управления лесами ЗАТО Северск"	4330000000	19 306,21	836,27	20 142,48
	Ведомственная целевая программа "Обеспечение деятельности МКУ "Лесничество ЗАТО Северск"	4332100000	16 806,21	836,27	17 642,48
	Управление имущественных отношений Администрации ЗАТО Северск	4332100000	16 806,21	836,27	17 642,48
	за счет средств местного бюджета	4332100000	16 806,21	836,27	17 642,48
	Ведомственная целевая программа "Организация лесохозяйственных мероприятий"	4332200000	2 500,00		2 500,00
	Управление имущественных отношений Администрации ЗАТО Северск	4332200000	2 500,00		2 500,00
	за счет средств местного бюджета	4332200000	2 500,00		2 500,00
	Обеспечивающая подпрограмма	4340000000	50 538,69	-45,88	50 492,81
	Управление имущественных отношений Администрации ЗАТО Северск	4340000000	50 538,69	-45,88	50 492,81
	за счет средств местного бюджета	4340000000	50 538,69	-45,88	50 492,81
	Подпрограмма "Территориальное планирование и градостроительное зонирование территории ЗАТО Северск"	4350000000	1 884,94		1 884,94
	Основное мероприятие: актуализация сведений, содержащихся в действующих документах территориального планирования и градостроительного зонирования территории ЗАТО Северск	4354100000	1 884,94		1 884,94
	Администрация ЗАТО Северск	4354100000	1 884,94		1 884,94
	за счет средств местного бюджета	4354100000	1 884,94		1 884,94
1.15.	Муниципальная программа "Профилактика алкоголизма, наркомании, токсикомании и ВИЧ-инфекции среди подростков и молодежи ЗАТО Северск"	4400000000	433,97		433,97
	Подпрограмма "Совершенствование форм и методов профилактики злоупотребления спиртными напитками и психоактивными веществами"	4410000000	372,93		372,93
	Основное мероприятие: проведение мероприятий, пропагандирующих здоровый образ жизни	4414100000	268,40		268,40
	Управление образования Администрации ЗАТО Северск	4414100000	268,40		268,40
	за счет средств местного бюджета	4414100000	268,40		268,40
	Основное мероприятие: проведение семинаров-тренингов, сборов с родителями, волонтерами и другими категориями населения	4414200000	104,53		104,53
	Управление образования Администрации ЗАТО Северск	4414200000	104,53		104,53
	за счет средств местного бюджета	4414200000	104,53		104,53
	Подпрограмма "Мониторинг распространения потребления психоактивных веществ среди подростков и молодежи ЗАТО Северск"	4420000000	61,04		61,04
	Основное мероприятие: публикация в средствах массовой информации материалов (печатных и видео) антинаркотической направленности	4424200000	61,04		61,04
	Управление образования Администрации ЗАТО Северск	4424200000	61,04		61,04
	за счет средств местного бюджета	4424200000	61,04		61,04
1.16.	Муниципальная программа "Формирование современной городской среды ЗАТО Северск"	4500000000	70 173,16	154,79	70 327,95

	Подпрограмма "Благоустройство дворовых территорий"	4510000000	13 999,20	11,28	14 010,48
	Основное мероприятие: Оснащение дворовых территорий игровым и спортивным оборудованием	4514100000	13 999,20	11,28	14 010,48
	УЖКХ ТиС	4514100000	13 999,20	11,28	14 010,48
	за счет средств местного бюджета	4514100000	13 999,20	11,28	14 010,48
	Подпрограмма "Благоустройство общественных пространств"	4520000000	56 173,96	143,51	56 317,47
	Основное мероприятие: выполнение работ по благоустройству общественных пространств	4524100000	1 943,04	143,51	2 086,55
	УКС Администрации ЗАТО Северск	4524100000	1 943,04	143,51	2 086,55
	за счет средств местного бюджета	4524100000	1 943,04	143,51	2 086,55
	Основное мероприятие: участие в региональном проекте «Формирование комфортной городской среды»	452F200000	54 230,91		54 230,91
	УКС Администрации ЗАТО Северск	452F200000	54 230,91		54 230,91
	за счет средств местного бюджета	452F200000	2 711,55		2 711,55
	за счет средств областного бюджета	452F200000	1 545,58		1 545,58
	за счет средств федерального бюджета	452F200000	49 973,79		49 973,79
1.17.	Муниципальная программа "Цифровое развитие ЗАТО Северск"	4600000000	17 884,31	169,62	18 053,93
	Подпрограмма "Цифровизация городского хозяйства "Умный город"	4610000000	833,47	172,07	1 005,54
	Основное мероприятие: создание и совершенствование цифровой платформы для вовлечения граждан в решение вопросов городского развития ("Активный гражданин")	4614100000	642,53		642,53
	Администрация ЗАТО Северск	4614100000	642,53		642,53
	за счет средств местного бюджета	4614100000	642,53		642,53
	Основное мероприятие: создание и введение в эксплуатацию системы интеллектуального видеонаблюдения в местах массового скопления людей	4614500000	190,94	172,07	363,01
	УЖКХ ТиС	4614500000	190,94	172,07	363,01
	за счет средств местного бюджета	4614500000	190,94	172,07	363,01
	Подпрограмма "Импортозамещение в информационных технологиях"	4620000000	16 257,99	-2,45	16 255,54
	Основное мероприятие: переход на использование отечественного общесистемного программного обеспечения на автоматизированных рабочих местах и серверных станциях	4624100000	3 783,75	-14,65	3 769,10
	Финансовое управление Администрации ЗАТО Северск	4624100000	150,48		150,48
	за счет средств местного бюджета	4624100000	150,48		150,48
	Управление по делам защиты населения и территорий от чрезвычайных ситуаций Администрации ЗАТО Северск	4624100000	238,38		238,38
	за счет средств местного бюджета	4624100000	238,38		238,38
	Управление образования Администрации ЗАТО Северск	4624100000	2 239,89	-14,65	2 225,24
	за счет средств местного бюджета	4624100000	2 239,89	-14,65	2 225,24
	Управление имущественных отношений Администрации ЗАТО Северск	4624100000	1 155,00		1 155,00
	за счет средств местного бюджета	4624100000	1 155,00		1 155,00
	Основное мероприятие: переход на использование отечественного прикладного и специализированного программного обеспечения на автоматизированных рабочих местах и серверных станциях	4624200000	10 456,49	-114,80	10 341,69
	Администрация ЗАТО Северск	4624200000	7 308,69	-127,00	7 181,69
	за счет средств местного бюджета	4624200000	7 308,69	-127,00	7 181,69
	Управление образования Администрации ЗАТО Северск	4624200000	2 657,80	14,65	2 672,45
	за счет средств местного бюджета	4624200000	2 657,80	14,65	2 672,45
	Управление имущественных отношений Администрации ЗАТО Северск	4624200000	490,00	-2,45	487,55
	за счет средств местного бюджета	4624200000	490,00	-2,45	487,55
	Основное мероприятие: проведение модернизации серверного оборудования и оборудования связи, техники установленной на рабочих местах работников Администрации ЗАТО Северск	4624300000	2 017,75	127,00	2 144,75
	Администрация ЗАТО Северск	4624300000	817,75	127,00	944,75
	за счет средств местного бюджета	4624300000	817,75	127,00	944,75
	Финансовое управление Администрации ЗАТО Северск	4624300000	1 200,00		1 200,00
	за счет средств местного бюджета	4624300000	1 200,00		1 200,00



	Подпрограмма "Эффективное управление с использованием информационно-телекоммуникационных технологий в ЗАТО Северск"	4630000000	792,85		792,85
	Основное мероприятие: комплекс мероприятий по обеспечению доступности гражданам и субъектам малого и среднего предпринимательства ЗАТО Северск муниципальных услуг и сервисов, в т.ч. предоставляемых исключительно в цифровом виде	4634100000	342,85		342,85
	Администрация ЗАТО Северск	4634100000	342,85		342,85
	за счет средств местного бюджета	4634100000	342,85		342,85
	Основное мероприятие: повышение открытости органов местного самоуправления ЗАТО Северск	4634200000	450,00		450,00
	Администрация ЗАТО Северск	4634200000	450,00		450,00
	за счет средств местного бюджета	4634200000	450,00		450,00
1.18.	Муниципальная программа "Дорожная деятельность и транспортное обслуживание на территории ЗАТО Северск"	4700000000	715 837,70	9 651,30	725 489,00
	Подпрограмма "Строительство и ремонт объектов улично-дорожной сети"	4710000000	390 526,32	42,00	390 568,32
	Основное мероприятие: строительство и ремонт объектов улично-дорожной сети	4714100000	210 526,32		210 526,32
	УКС Администрации ЗАТО Северск	4714100000	210 526,32		210 526,32
	за счет средств местного бюджета	4714100000	10 526,32		10 526,32
	за счет средств областного бюджета	4714100000	200 000,00		200 000,00
	Основное мероприятие: участие в региональном проекте "Региональная и местная дорожная сеть"	471R100000	180 000,00	42,00	180 042,00
	УКС Администрации ЗАТО Северск	471R100000	180 000,00	42,00	180 042,00
	за счет средств местного бюджета	471R100000	63 000,00	42,00	63 042,00
	за счет средств областного бюджета	471R100000	117 000,00		117 000,00
	Подпрограмма "Повышение безопасности дорожного движения на территории ЗАТО Северск"	4720000000	18 446,92	1 224,76	19 671,68
	Ведомственная целевая программа "Организация мероприятий по техническому обслуживанию и текущему содержанию технических средств организации дорожного движения на территории ЗАТО Северск Томской области"	4722100000	2 050,35		2 050,35
	УЖКХ ТиС	4722100000	2 050,35		2 050,35
	за счет средств местного бюджета	4722100000	2 050,35		2 050,35
	Основное мероприятие: оснащение детских учреждений специализированными элементами дорожного обустройства и обучение	4724200000	49,22		49,22
	Управление образования Администрации ЗАТО Северск	4724200000	49,22		49,22
	за счет средств местного бюджета	4724200000	49,22		49,22
	Основное мероприятие: приведение объектов муниципальной собственности в соответствие с требованиями нормативных стандартов в части безопасности дорожного движения	4724300000	16 347,35	1 224,76	17 572,11
	УЖКХ ТиС	4724300000	15 152,78	1 224,76	16 377,54
	за счет средств местного бюджета	4724300000	15 152,78	1 224,76	16 377,54
	УВГТ Администрации ЗАТО Северск	4724300000	1 194,57		1 194,57
	за счет средств местного бюджета	4724300000	1 194,57		1 194,57
	Подпрограмма "Обеспечение сохранности и доступности автомобильных дорог г.Северска, улучшение транспортной инфраструктуры"	4730000000	265 706,73	7 379,66	273 086,39
	Ведомственная целевая программа "Текущее содержание объектов улично-дорожной сети г.Северска"	4732100000	216 123,57	7 379,66	223 503,23
	УЖКХ ТиС	4732100000	216 123,57	7 379,66	223 503,23
	за счет средств местного бюджета	4732100000	216 123,57	7 379,66	223 503,23
	Ведомственная целевая программа "Обеспечение контроля качества выполнения работ по ремонту и содержанию объектов улично-дорожной сети и транспортного обслуживания"	4732200000	46 264,51		46 264,51
	УЖКХ ТиС	4732200000	46 264,51		46 264,51
	за счет средств местного бюджета	4732200000	46 264,51		46 264,51
	Основное мероприятие: организация гостевых стоянок автотранспорта и расширение внутриквартальных проездов	4734100000	3 318,65		3 318,65
	УЖКХ ТиС	4734100000	3 318,65		3 318,65
	за счет средств местного бюджета	4734100000	3 318,65		3 318,65

	Подпрограмма "Транспортное обслуживание населения в границах ЗАТО Северск"	4740000000	12 984,68	202,00	13 186,68
	Ведомственная целевая программа "Организация транспортного обслуживания населения ЗАТО Северск автомобильным транспортом по муниципальным маршрутам регулярных перевозок"	4742100000	12 418,16		12 418,16
	УЖКХ ТиС	4742100000	12 418,16		12 418,16
	за счет средств местного бюджета	4742100000	12 418,16		12 418,16
	Основное мероприятие: устройство и ремонт остановок общественного транспорта	4744100000	566,52	202,00	768,52
	УЖКХ ТиС	4744100000	167,00	202,00	369,00
	за счет средств местного бюджета	4744100000	167,00	202,00	369,00
	УВГТ Администрации ЗАТО Северск	4744100000	399,52		399,52
	за счет средств местного бюджета	4744100000	399,52		399,52
	Обеспечивающая подпрограмма УКС Администрации ЗАТО Северск	4750000000	28 173,05	802,88	28 975,93
	УКС Администрации ЗАТО Северск	4750000000	28 173,05	802,88	28 975,93
	за счет средств местного бюджета	4750000000	28 173,05	802,88	28 975,93
1.19.	Программа "Комплексное развитие систем коммунальной инфраструктуры ЗАТО Северск" на 2013 год и на перспективу до 2035 года	8000000000	144 669,68	5 365,47	150 035,15
	Инвестиционные проекты по развитию электрических сетей на территории ЗАТО Северск	8004100000	450,21		450,21
	УЖКХ ТиС	8004100000	450,21		450,21
	за счет средств местного бюджета	8004100000	450,21		450,21
	Инвестиционные проекты по развитию системы теплоснабжения на территории ЗАТО Северск	8004200000	14 879,53	4 511,75	19 391,28
	УЖКХ ТиС	8004200000	14 113,09	4 511,75	18 624,84
	за счет средств местного бюджета	8004200000	14 113,09	4 511,75	18 624,84
	УКС Администрации ЗАТО Северск	8004200000	766,44		766,44
	за счет средств местного бюджета	8004200000	766,44		766,44
	Инвестиционные проекты по развитию системы водоснабжения на территории ЗАТО Северск	8004300000	36 406,76	688,72	37 095,48
	УЖКХ ТиС	8004300000	4 105,51	-161,28	3 944,23
	за счет средств местного бюджета	8004300000	4 105,51	-161,28	3 944,23
	УКС Администрации ЗАТО Северск	8004300000	32 301,25	850,00	33 151,25
	за счет средств местного бюджета	8004300000	32 301,25	850,00	33 151,25
	Инвестиционные проекты по развитию инженерной инфраструктуры и городского освещения на территории ЗАТО Северск	8004600000	68 663,85	165,00	68 828,85
	УЖКХ ТиС	8004600000		165,00	165,00
	за счет средств местного бюджета	8004600000		165,00	165,00
	УКС Администрации ЗАТО Северск	8004600000	68 663,85		68 663,85
	за счет средств местного бюджета	8004600000	1 118,45		1 118,45
	за счет средств областного бюджета	8004600000	2 026,40		2 026,40
	за счет средств федерального бюджета	8004600000	65 519,00		65 519,00
	Субсидии на строительство и реконструкцию (модернизацию) объектов питьевого водоснабжения в рамках регионального проекта "Чистая вода"	800F500000	24 269,33		24 269,33
	УКС Администрации ЗАТО Северск	800F500000	24 269,33		24 269,33
	за счет средств местного бюджета	800F500000	2 496,93		2 496,93
	за счет средств областного бюджета	800F500000	529,10		529,10
	за счет средств федерального бюджета	800F500000	21 243,30		21 243,30
	ВСЕГО:		5 264 180,90	381 812,18	5 645 993,08
	за счет средств местного бюджета		2 824 973,68	32 629,88	2 857 603,56
	за счет средств областного бюджета		2 128 866,77	349 182,30	2 478 049,07
	за счет средств федерального бюджета		310 340,45		310 340,45

Распределение бюджетных ассигнований бюджета ЗАТО Северск по муниципальным программам на плановый период 2024 и 2025 годов

№	Наименование	Целевая статья	Утверждено на 2024 год	Измене- ние	Утверждено на 2024 год с учетом изменений	Утверждено на 2025 год	Измене- ние	Утверждено на 2025 год с учетом изменений
1	Программные мероприятия		3 796 443,62	8 221,86	3 804 665,48	3 715 499,53		3 715 499,53
1.1.	Муниципальная программа "Развитие предпринимательства в ЗАТО Северск"	3000000000	3 353,72		3 353,72	3 353,72		3 353,72
	Подпрограмма "Развитие эффективной инфраструктуры поддержки предпринимательства в ЗАТО Северск"	3010000000	1 200,00		1 200,00	1 200,00		1 200,00
	Основное мероприятие: предоставление субсидий на текущую деятельность инфраструктуры поддержки малого и среднего предпринимательства	3014100000	1 200,00		1 200,00	1 200,00		1 200,00
	Администрация ЗАТО Северск	3014100000	1 200,00		1 200,00	1 200,00		1 200,00
	за счет средств местного бюджета	3014100000	1 200,00		1 200,00	1 200,00		1 200,00
	Подпрограмма "Финансовая, имущественная, информационная и консультационная поддержка субъектов малого и среднего предпринимательства, развитие молодежного предпринимательства"	3020000000	1 733,47		1 733,47	1 733,47		1 733,47
	Основное мероприятие: предоставление финансовой поддержки субъектам малого и среднего предпринимательства	3024100000	157,90		157,90	157,90		157,90
	Администрация ЗАТО Северск	3024100000	157,90		157,90	157,90		157,90
	за счет средств местного бюджета	3024100000	157,90		157,90	157,90		157,90
	Основное мероприятие: предоставление субсидий Фонду "МКК ФРМСП ЗАТО Северск" в целях оказания финансовой поддержки субъектам малого и среднего предпринимательства	3024300000	1 325,57		1 325,57	1 325,57		1 325,57
	Администрация ЗАТО Северск	3024300000	1 325,57		1 325,57	1 325,57		1 325,57
	за счет средств местного бюджета	3024300000	1 325,57		1 325,57	1 325,57		1 325,57
	Основное мероприятие: реализация мероприятий, направленных на обеспечение доступности для субъектов малого и среднего предпринимательства информационной и консультационной поддержки по вопросам ведения предпринимательской деятельности	3024400000	100,00		100,00	100,00		100,00
	Администрация ЗАТО Северск	3024400000	100,00		100,00	100,00		100,00
	за счет средств местного бюджета	3024400000	100,00		100,00	100,00		100,00
	Основное мероприятие: развитие молодежного предпринимательства	3024500000	150,00		150,00	150,00		150,00
	Администрация ЗАТО Северск	3024500000	150,00		150,00	150,00		150,00
	за счет средств местного бюджета	3024500000	150,00		150,00	150,00		150,00
	Подпрограмма "Создание общественной (социальной) среды, благоприятной для развития бизнеса"	3030000000	420,25		420,25	420,25		420,25
	Основное мероприятие: реализация мер, направленных на формирование положительного образа субъекта предпринимательства	3034200000	420,25		420,25	420,25		420,25
	Администрация ЗАТО Северск	3034200000	420,25		420,25	420,25		420,25

	за счет средств местного бюджета	3034200000	420,25		420,25	420,25		420,25
1.2.	Муниципальная программа "Развитие физической культуры и спорта в ЗАТО Северск"	3100000000	305 060,90		305 060,90	294 180,12		294 180,12
	Подпрограмма "Развитие физической культуры и массового спорта"	3110000000	23 907,62		23 907,62	13 184,36		13 184,36
	Ведомственная целевая программа "Обеспечение условий для организации проведения официальных физкультурных и спортивных мероприятий, повышение эффективности пропаганды физической культуры и спорта"	3112100000	410,50		410,50	427,00		427,00
	УМСП ФКиС Администрации ЗАТО Северск	3112100000	410,50		410,50	427,00		427,00
	за счет средств местного бюджета	3112100000	410,50		410,50	427,00		427,00
	Основное мероприятие: строительство, приобретение, реконструкция и капитальный ремонт объектов спортивного назначения	3114100000	7 970,68		7 970,68			
	УКС Администрации ЗАТО Северск	3114100000	7 970,68		7 970,68			
	за счет средств местного бюджета	3114100000	7 970,68		7 970,68			
	Основное мероприятие: участие в региональном проекте "Спорт - норма жизни"	311P500000	15 526,44		15 526,44	12 757,36		12 757,36
	УМСП ФКиС Администрации ЗАТО Северск	311P500000	15 526,44		15 526,44	12 757,36		12 757,36
	за счет средств местного бюджета	311P500000	1 292,64		1 292,64	1 209,56		1 209,56
	за счет средств областного бюджета	311P500000	12 642,00		12 642,00	11 547,80		11 547,80
	за счет средств федерального бюджета	311P500000	1 591,80		1 591,80			
	Подпрограмма "Развитие системы подготовки спортивного резерва"	3120000000	281 153,28		281 153,28	280 995,76		280 995,76
	Ведомственная целевая программа "Организация предоставления дополнительного образования в учреждениях физкультурно-спортивной направленности"	3122100000	281 153,28		281 153,28	280 995,76		280 995,76
	УМСП ФКиС Администрации ЗАТО Северск	3122100000	281 153,28		281 153,28	280 995,76		280 995,76
	за счет средств местного бюджета	3122100000	278 011,68		278 011,68	277 854,16		277 854,16
	за счет средств областного бюджета	3122100000	3 141,60		3 141,60	3 141,60		3 141,60
1.3.	Муниципальная программа "Молодежная политика в ЗАТО Северск"	3200000000	79 385,46		79 385,46	79 790,71		79 790,71
	Подпрограмма "Семейная политика ЗАТО Северск"	3220000000	61 608,28		61 608,28	61 608,28		61 608,28
	Основное мероприятие: обеспечение отдыха и оздоровления детей ЗАТО Северск, организация функционирования детских оздоровительных лагерей	3224100000	61 608,28		61 608,28	61 608,28		61 608,28
	Управление образования Администрации ЗАТО Северск	3224100000	3 615,73		3 615,73	3 615,73		3 615,73
	за счет средств местного бюджета	3224100000	415,73		415,73	415,73		415,73
	за счет средств областного бюджета	3224100000	3 200,00		3 200,00	3 200,00		3 200,00
	УМСП ФКиС Администрации ЗАТО Северск	3224100000	57 992,55		57 992,55	57 992,55		57 992,55
	за счет средств местного бюджета	3224100000	49 348,55		49 348,55	49 348,55		49 348,55
	за счет средств областного бюджета	3224100000	8 644,00		8 644,00	8 644,00		8 644,00
	Обеспечивающая подпрограмма	3230000000	17 777,18		17 777,18	18 182,43		18 182,43
	УМСП ФКиС Администрации ЗАТО Северск	3230000000	17 777,18		17 777,18	18 182,43		18 182,43
	за счет средств местного бюджета	3230000000	17 777,18		17 777,18	18 182,43		18 182,43

1.4.	Муниципальная программа "Развитие культуры и туризма в ЗАТО Северск"	3300000000	404 327,76	420,78	404 748,54	339 721,99		339 721,99
	Подпрограмма "Развитие культуры в ЗАТО Северск"	3310000000	393 279,81	420,78	393 700,59	328 585,58		328 585,58
	Ведомственная целевая программа "Создание условий для организации досуга и обеспечения населения ЗАТО Северск услугами организаций культуры"	3312100000	202 513,55		202 513,55	202 582,03		202 582,03
	Управление культуры Администрации ЗАТО Северск	3312100000	202 513,55		202 513,55	202 582,03		202 582,03
	за счет средств местного бюджета	3312100000	194 724,15		194 724,15	194 792,63		194 792,63
	за счет средств областного бюджета	3312100000	7 789,40		7 789,40	7 789,40		7 789,40
	Ведомственная целевая программа "Организация предоставления дополнительного художественного образования"	3312200000	88 841,65		88 841,65	88 841,65		88 841,65
	Управление культуры Администрации ЗАТО Северск	3312200000	88 841,65		88 841,65	88 841,65		88 841,65
	за счет средств местного бюджета	3312200000	85 974,25		85 974,25	85 974,25		85 974,25
	за счет средств областного бюджета	3312200000	2 867,40		2 867,40	2 867,40		2 867,40
	Основное мероприятие: организация мероприятий, направленных на развитие материально-технической базы учреждений культуры	3314200000	532,51		532,51	532,51		532,51
	Управление культуры Администрации ЗАТО Северск	3314200000	532,51		532,51	532,51		532,51
	за счет средств местного бюджета	3314200000	532,51		532,51	532,51		532,51
	Основное мероприятие: организация и проведение культурно-массовых и творческих мероприятий	3314300000	650,00		650,00	650,00		650,00
	Управление культуры Администрации ЗАТО Северск	3314300000	650,00		650,00	650,00		650,00
	за счет средств местного бюджета	3314300000	650,00		650,00	650,00		650,00
	Основное мероприятие: организация мероприятий, направленных на поддержку творческой деятельности муниципальных учреждений культуры, их работников и иных организаций в сфере культуры	3314400000	32 507,00		32 507,00	35 979,39		35 979,39
	Управление культуры Администрации ЗАТО Северск	3314400000	32 507,00		32 507,00	35 979,39		35 979,39
	за счет средств местного бюджета	3314400000	2 586,10		2 586,10	2 586,10		2 586,10
	за счет средств областного бюджета	3314400000	3 889,70		3 889,70	2 671,49		2 671,49
	за счет средств федерального бюджета	3314400000	26 031,20		26 031,20	30 721,80		30 721,80
	Основное мероприятие: участие в региональном проекте «Культурная среда»	331A100000	68 235,10	420,78	68 655,88			
	УКС Администрации ЗАТО Северск	331A100000	68 235,10	420,78	68 655,88			
	за счет средств местного бюджета	331A100000	337,97	420,78	758,75			
	за счет средств областного бюджета	331A100000	8 826,63		8 826,63			
	за счет средств федерального бюджета	331A100000	59 070,50		59 070,50			
	Обеспечивающая подпрограмма	3330000000	11 047,95		11 047,95	11 136,41		11 136,41
	Управление культуры Администрации ЗАТО Северск	3330000000	11 047,95		11 047,95	11 136,41		11 136,41
	за счет средств местного бюджета	3330000000	11 047,95		11 047,95	11 136,41		11 136,41
1.5.	Муниципальная программа "Развитие образования в ЗАТО Северск"	3400000000	2 153 297,39	7 801,08	2 161 098,47	2 202 111,08		2 202 111,08
	Подпрограмма "Развитие инфраструктуры образования ЗАТО Северск"	3410000000	77 925,21	7 801,08	85 726,29	126 537,16		126 537,16

Ведомственная целевая программа "Организация бесплатного горячего питания обучающихся, получающих начальное общее образование в муниципальных образовательных организациях"	3412100000	53 842,20		53 842,20	55 400,20		55 400,20
Управление образования Администрации ЗАТО Северск	3412100000	53 842,20		53 842,20	55 400,20		55 400,20
за счет средств областного бюджета	3412100000	6 999,53		6 999,53	4 432,04		4 432,04
за счет средств федерального бюджета	3412100000	46 842,67		46 842,67	50 968,16		50 968,16
Основное мероприятие: капитальный ремонт, выполнение ПИР и строительные работы в общеобразовательных организациях и МБУ "Комбинат школьного питания"	3414200000		7 801,08	7 801,08	68 718,76		68 718,76
УКС Администрации ЗАТО Северск	3414200000		7 801,08	7 801,08	68 718,76		68 718,76
за счет средств местного бюджета	3414200000		7 801,08	7 801,08			
за счет средств областного бюджета	3414200000				2 061,56		2 061,56
за счет средств федерального бюджета	3414200000				66 657,20		66 657,20
Основное мероприятие: участие в региональном проекте "Современная школа"	341E100000	21 120,31		21 120,31			
Управление образования Администрации ЗАТО Северск	341E100000	21 120,31		21 120,31			
за счет средств областного бюджета	341E100000	633,61		633,61			
за счет средств федерального бюджета	341E100000	20 486,70		20 486,70			
Основное мероприятие: участие в региональном проекте "Успех каждого ребенка"	341E200000	544,50		544,50			
Управление образования Администрации ЗАТО Северск	341E200000	544,50		544,50			
за счет средств областного бюджета	341E200000	16,34		16,34			
за счет средств федерального бюджета	341E200000	528,17		528,17			
Основное мероприятие: участие в региональном проекте "Цифровая образовательная среда"	341E400000	2 418,20		2 418,20	2 418,20		2 418,20
Управление образования Администрации ЗАТО Северск	341E400000	2 418,20		2 418,20	2 418,20		2 418,20
за счет средств областного бюджета	341E400000	2 418,20		2 418,20	2 418,20		2 418,20
Подпрограмма "Развитие системы выявления, сопровождения и поддержки одаренных детей"	3430000000	1 189,58		1 189,58	1 189,58		1 189,58
Основное мероприятие: выявление, сопровождение и поддержка одаренных детей	3434100000	689,18		689,18	689,18		689,18
Управление образования Администрации ЗАТО Северск	3434100000	689,18		689,18	689,18		689,18
за счет средств местного бюджета	3434100000	181,28		181,28	181,28		181,28
за счет средств областного бюджета	3434100000	507,90		507,90	507,90		507,90
Основное мероприятие: адресная поддержка одаренных детей	3434300000	500,40		500,40	500,40		500,40
Управление образования Администрации ЗАТО Северск	3434300000	500,40		500,40	500,40		500,40
за счет средств местного бюджета	3434300000	500,40		500,40	500,40		500,40
Подпрограмма "Педагогические кадры"	3440000000	205,00		205,00	205,00		205,00
Основное мероприятие: проведение мероприятий, направленных на повышение профессионального мастерства, мотивации, рост творческой активности педагогических работников и кадрового резерва	3444200000	205,00		205,00	205,00		205,00

Управление образования Администрации ЗАТО Северск	3444200000	205,00		205,00	205,00	205,00
за счет средств местного бюджета	3444200000	205,00		205,00	205,00	205,00
Подпрограмма "Организация деятельности образовательных организаций ЗАТО Северск, организация работы по развитию форм жизнеустройства детей-сирот и детей, оставшихся без попечения родителей"	3450000000	1 965 300,22		1 965 300,22	1 965 501,96	1 965 501,96
Ведомственная целевая программа "Организация деятельности дошкольных образовательных организаций ЗАТО Северск"	3452100000	857 281,32		857 281,32	857 435,41	857 435,41
Управление образования Администрации ЗАТО Северск	3452100000	857 281,32		857 281,32	857 435,41	857 435,41
за счет средств местного бюджета	3452100000	381 483,76		381 483,76	381 637,85	381 637,85
за счет средств областного бюджета	3452100000	475 797,56		475 797,56	475 797,56	475 797,56
Ведомственная целевая программа "Организация деятельности общеобразовательных организаций и организации дополнительного образования детей ЗАТО Северск"	3452200000	1 101 515,21		1 101 515,21	1 101 562,85	1 101 562,85
Управление образования Администрации ЗАТО Северск	3452200000	1 101 515,21		1 101 515,21	1 101 562,85	1 101 562,85
за счет средств местного бюджета	3452200000	175 925,91		175 925,91	176 122,52	176 122,52
за счет средств областного бюджета	3452200000	866 254,44		866 254,44	866 062,84	866 062,84
за счет средств федерального бюджета	3452200000	59 334,86		59 334,86	59 377,49	59 377,49
Основное мероприятие: участие в региональном проекте "Патриотическое воспитание граждан Российской Федерации"	345ЕВ000000	6 503,69		6 503,69	6 503,69	6 503,69
Управление образования Администрации ЗАТО Северск	345ЕВ000000	6 503,69		6 503,69	6 503,69	6 503,69
за счет средств областного бюджета	345ЕВ000000	195,11		195,11	195,11	195,11
за счет средств федерального бюджета	345ЕВ000000	6 308,58		6 308,58	6 308,58	6 308,58
Подпрограмма "Организация деятельности Муниципального автономного учреждения ЗАТО Северск "Ресурсный центр образования", Муниципального казенного учреждения ЗАТО Северск "Централизованная бухгалтерия образовательных учреждений" и Муниципального бюджетного учреждения ЗАТО Северск "Комбинат школьного питания"	3460000000	73 893,19		73 893,19	73 893,19	73 893,19
Ведомственная целевая программа "Организация деятельности Муниципального автономного учреждения ЗАТО Северск "Ресурсный центр образования"	3462100000	33 289,07		33 289,07	33 289,07	33 289,07
Управление образования Администрации ЗАТО Северск	3462100000	33 289,07		33 289,07	33 289,07	33 289,07
за счет средств местного бюджета	3462100000	33 289,07		33 289,07	33 289,07	33 289,07
Ведомственная целевая программа "Организация деятельности Муниципального казенного учреждения ЗАТО Северск "Централизованная бухгалтерия образовательных учреждений"	3462200000	40 604,12		40 604,12	40 604,12	40 604,12
Управление образования Администрации ЗАТО Северск	3462200000	40 604,12		40 604,12	40 604,12	40 604,12
за счет средств местного бюджета	3462200000	40 604,12		40 604,12	40 604,12	40 604,12
Обеспечивающая подпрограмма	3470000000	34 784,19		34 784,19	34 784,19	34 784,19

	Управление образования Администрации ЗАТО Северск	3470000000	34 784,19		34 784,19	34 784,19		34 784,19
	за счет средств местного бюджета	3470000000	27 514,89		27 514,89	27 514,89		27 514,89
	за счет средств областного бюджета	3470000000	7 269,30		7 269,30	7 269,30		7 269,30
1.6.	Муниципальная программа "Формирование благоприятного социального климата в ЗАТО Северск"	3500000000	80 088,37		80 088,37	79 820,57		79 820,57
	Подпрограмма "Реализация социальных мер (льгот) для отдельных категорий граждан и поддержка социально ориентированных некоммерческих организаций"	3510000000	12 811,77		12 811,77	12 558,77		12 558,77
	Основное мероприятие: улучшение социального положения отдельных категорий граждан	3514100000	7 350,84		7 350,84	7 097,84		7 097,84
	Администрация ЗАТО Северск	3514100000	7 350,84		7 350,84	7 097,84		7 097,84
	за счет средств местного бюджета	3514100000	6 845,84		6 845,84	6 845,84		6 845,84
	за счет средств областного бюджета	3514100000	505,00		505,00	252,00		252,00
	Основное мероприятие: оказание финансовой, имущественной, информационной и консультационной поддержки социально ориентированным некоммерческим организациям	3514200000	5 460,93		5 460,93	5 460,93		5 460,93
	Администрация ЗАТО Северск	3514200000	5 460,93		5 460,93	5 460,93		5 460,93
	за счет средств местного бюджета	3514200000	5 460,93		5 460,93	5 460,93		5 460,93
	Подпрограмма "Опека детей-сирот и детей, оставшихся без попечения родителей"	3530000000	67 276,60		67 276,60	67 261,80		67 261,80
	Основное мероприятие: осуществление социальной поддержки в отношении детей-сирот и детей, оставшихся без попечения родителей, а также лиц из числа детей-сирот и детей, оставшихся без попечения родителей	3534100000	60 251,20		60 251,20	60 251,20		60 251,20
	Управление образования Администрации ЗАТО Северск	3534100000	60 251,20		60 251,20	60 251,20		60 251,20
	за счет средств областного бюджета	3534100000	60 251,20		60 251,20	60 251,20		60 251,20
	Основное мероприятие: обеспечение жильем детей-сирот и детей, оставшихся без попечения родителей, и проведение ремонта жилых помещений, принадлежащих детям-сиротам и детям, оставшимся без попечения родителей	3534200000	7 025,40		7 025,40	7 010,60		7 010,60
	УЖКХ ТиС	3534200000	7 025,40		7 025,40	7 010,60		7 010,60
	за счет средств областного бюджета	3534200000	4 731,00		4 731,00	4 731,00		4 731,00
	за счет средств федерального бюджета	3534200000	2 294,40		2 294,40	2 279,60		2 279,60
1.7.	Муниципальная программа "Улучшение качественного состояния объектов благоустройства и озеленения города Северска"	3600000000	145 809,46		145 809,46	168 809,88		168 809,88
	Подпрограмма "Озеленение города Северска"	3610000000	13 719,50		13 719,50	16 631,05		16 631,05
	Ведомственная целевая программа "Организация мероприятий по текущему содержанию объектов озеленения города Северска"	3612100000	13 048,39		13 048,39	15 959,94		15 959,94
	УЖКХ ТиС	3612100000	13 048,39		13 048,39	15 959,94		15 959,94
	за счет средств местного бюджета	3612100000	13 048,39		13 048,39	15 959,94		15 959,94
	Ведомственная целевая программа "Восстановление зеленого фонда города Северска"	3612200000	671,11		671,11	671,11		671,11
	УЖКХ ТиС	3612200000	671,11		671,11	671,11		671,11
	за счет средств местного бюджета	3612200000	671,11		671,11	671,11		671,11

	Подпрограмма "Благоустройство города Северска"	3620000000	53 682,18		53 682,18	39 685,99		39 685,99
	Ведомственная целевая программа "Текущее содержание и ремонт объектов благоустройства на территории города Северска"	3622100000	47 902,41		47 902,41	33 906,22		33 906,22
	УЖКХ ТиС	3622100000	47 902,41		47 902,41	33 906,22		33 906,22
	за счет средств местного бюджета	3622100000	47 902,41		47 902,41	33 906,22		33 906,22
	Ведомственная целевая программа "Проведение мероприятий для обеспечения безопасных и комфортных условий проживания на территории города Северска"	3622200000	5 779,77		5 779,77	5 779,77		5 779,77
	УЖКХ ТиС	3622200000	5 779,77		5 779,77	5 779,77		5 779,77
	за счет средств местного бюджета	3622200000	1 455,77		1 455,77	1 455,77		1 455,77
	за счет средств областного бюджета	3622200000	4 324,00		4 324,00	4 324,00		4 324,00
	Подпрограмма "Создание комфортной среды в местах массового посещения на территории города Северска"	3630000000	43 201,94		43 201,94	77 287,00		77 287,00
	Основное мероприятие: строительство, реконструкция и капитальный ремонт объектов благоустройства	3634200000	43 201,94		43 201,94	77 287,00		77 287,00
	УКС Администрации ЗАТО Северск	3634200000	43 201,94		43 201,94	77 287,00		77 287,00
	за счет средств местного бюджета	3634200000	43 201,94		43 201,94	77 287,00		77 287,00
	Обеспечивающая подпрограмма УЖКХ ТиС	3640000000	35 205,84		35 205,84	35 205,84		35 205,84
	УЖКХ ТиС	3640000000	35 205,84		35 205,84	35 205,84		35 205,84
	за счет средств местного бюджета	3640000000	35 157,84		35 157,84	35 157,84		35 157,84
	за счет средств областного бюджета	3640000000	48,00		48,00	48,00		48,00
1.8.	Муниципальная программа "Повышение энергоэффективности в ЗАТО Северск"	3700000000	32 954,90		32 954,90	32 954,90		32 954,90
	Подпрограмма "Повышение энергетической эффективности в муниципальном и жилищном секторе"	3710000000	200,00		200,00	200,00		200,00
	Основное мероприятие: реализация энергосберегающих мероприятий в жилищном секторе	3714200000	200,00		200,00	200,00		200,00
	УЖКХ ТиС	3714200000	200,00		200,00	200,00		200,00
	за счет средств местного бюджета	3714200000	200,00		200,00	200,00		200,00
	Подпрограмма "Развитие сетей энергоснабжения в ЗАТО Северск"	3720000000	32 754,90		32 754,90	32 754,90		32 754,90
	Ведомственная целевая программа "Организация уличного освещения и текущего содержания электрооборудования объектов благоустройства и объектов дорожного обустройства ЗАТО Северск"	3722100000	32 754,90		32 754,90	32 754,90		32 754,90
	УЖКХ ТиС	3722100000	32 754,90		32 754,90	32 754,90		32 754,90
	за счет средств местного бюджета	3722100000	32 754,90		32 754,90	32 754,90		32 754,90
1.9.	Муниципальная программа "Обеспечение доступным и комфортным жильем граждан ЗАТО Северск"	3800000000	5 008,65		5 008,65	5 008,65		5 008,65
	Подпрограмма "Строительство (приобретение) жилья и ликвидация аварийного жилищного фонда в ЗАТО Северск"	3810000000	1 308,65		1 308,65	1 308,65		1 308,65
	Основное мероприятие: оплата расходов по договорам пожизненной ренты	3814400000	1 308,65		1 308,65	1 308,65		1 308,65
	УЖКХ ТиС	3814400000	1 308,65		1 308,65	1 308,65		1 308,65
	за счет средств местного бюджета	3814400000	1 308,65		1 308,65	1 308,65		1 308,65

	Подпрограмма "Содержание и управление многоквартирными домами в ЗАТО Северск"	3820000000	3 700,00		3 700,00	3 700,00	3 700,00
	Ведомственная целевая программа "Ремонт жилых помещений, находящихся в муниципальной собственности ЗАТО Северск"	3822100000	500,00		500,00	500,00	500,00
	УЖКХ ТиС	3822100000	500,00		500,00	500,00	500,00
	за счет средств местного бюджета	3822100000	500,00		500,00	500,00	500,00
	Ведомственная целевая программа "Содержание жилых помещений до заселения муниципального жилищного фонда ЗАТО Северск"	3822200000	400,00		400,00	400,00	400,00
	УЖКХ ТиС	3822200000	400,00		400,00	400,00	400,00
	за счет средств местного бюджета	3822200000	400,00		400,00	400,00	400,00
	Ведомственная целевая программа "Организация и обеспечение деятельности ТОС в ЗАТО Северск"	3822300000	300,00		300,00	300,00	300,00
	УЖКХ ТиС	3822300000	300,00		300,00	300,00	300,00
	за счет средств местного бюджета	3822300000	300,00		300,00	300,00	300,00
	Ведомственная целевая программа "Финансовое обеспечение капитального ремонта общего имущества в многоквартирных домах ЗАТО Северск в части муниципального жилищного фонда"	3822500000	2 500,00		2 500,00	2 500,00	2 500,00
	УЖКХ ТиС	3822500000	2 500,00		2 500,00	2 500,00	2 500,00
	за счет средств местного бюджета	3822500000	2 500,00		2 500,00	2 500,00	2 500,00
1.10.	Муниципальная программа "Улучшение жизнедеятельности внегородских территорий ЗАТО Северск"	3900000000	47 984,07		47 984,07	48 007,19	48 007,19
	Подпрограмма "Содержание и ремонт улично-дорожной сети и благоустройство внегородских территорий ЗАТО Северск"	3910000000	22 880,21		22 880,21	22 880,21	22 880,21
	Ведомственная целевая программа "Благоустройство и повышение внешней привлекательности внегородских территорий ЗАТО Северск"	3912200000	4 237,56		4 237,56	4 237,56	4 237,56
	УВГТ Администрации ЗАТО Северск	3912200000	4 237,56		4 237,56	4 237,56	4 237,56
	за счет средств местного бюджета	3912200000	4 237,56		4 237,56	4 237,56	4 237,56
	Основное мероприятие: содержание и ремонт улично-дорожной сети внегородских территорий ЗАТО Северск	3914200000	18 642,65		18 642,65	18 642,65	18 642,65
	УВГТ Администрации ЗАТО Северск	3914200000	18 642,65		18 642,65	18 642,65	18 642,65
	за счет средств местного бюджета	3914200000	18 642,65		18 642,65	18 642,65	18 642,65
	Подпрограмма "Создание условий для развития субъектов малых форм хозяйствования и обеспечения граждан внегородских территорий услугами теплоснабжения и водоснабжения"	3920000000	11 238,39		11 238,39	11 261,51	11 261,51
	Ведомственная целевая программа "Оказание поддержки субъектам малых форм хозяйствования на территории ЗАТО Северск"	3922100000	698,20		698,20	698,20	698,20
	УВГТ Администрации ЗАТО Северск	3922100000	698,20		698,20	698,20	698,20
	за счет средств областного бюджета	3922100000	698,20		698,20	698,20	698,20

	Ведомственная целевая программа "Возмещение ресурсоснабжающим организациям затрат в связи с оказанием услуг в сфере теплоснабжения и водоснабжения гражданам на внегородских территориях ЗАТО Северск"	3922200000	5 540,19		5 540,19	5 563,31	5 563,31
	УВГТ Администрации ЗАТО Северск	3922200000	5 540,19		5 540,19	5 563,31	5 563,31
	за счет средств местного бюджета	3922200000	5 233,99		5 233,99	5 257,11	5 257,11
	за счет средств областного бюджета	3922200000	306,20		306,20	306,20	306,20
	Ведомственная целевая программа "Оказание услуг водоснабжения и водоотведения населению на внегородских территориях ЗАТО Северск"	3922300000	5 000,00		5 000,00	5 000,00	5 000,00
	УЖКХ ТпС	3922300000	5 000,00		5 000,00	5 000,00	5 000,00
	за счет средств местного бюджета	3922300000	5 000,00		5 000,00	5 000,00	5 000,00
	Обеспечивающая подпрограмма	3930000000	13 865,47		13 865,47	13 865,47	13 865,47
	УВГТ Администрации ЗАТО Северск	3930000000	13 865,47		13 865,47	13 865,47	13 865,47
	за счет средств местного бюджета	3930000000	12 977,57		12 977,57	12 977,57	12 977,57
	за счет средств областного бюджета	3930000000	887,90		887,90	887,90	887,90
1.11.	Муниципальная программа "Обеспечение безопасности населения на территории ЗАТО Северск"	4000000000	55 296,34		55 296,34	45 175,38	45 175,38
	Подпрограмма "Обеспечение первичных мер пожарной безопасности на территории ЗАТО Северск"	4020000000	27 373,30		27 373,30	16 375,81	16 375,81
	Основное мероприятие: организация обучения населения ЗАТО Северск в области пожарной безопасности	4024200000	209,01		209,01	209,01	209,01
	Управление образования Администрации ЗАТО Северск	4024200000	191,01		191,01	191,01	191,01
	за счет средств местного бюджета	4024200000	191,01		191,01	191,01	191,01
	Управление имущественных отношений Администрации ЗАТО Северск	4024200000	18,00		18,00	18,00	18,00
	за счет средств местного бюджета	4024200000	18,00		18,00	18,00	18,00
	Основное мероприятие: обеспечение пожарной безопасности в муниципальных учреждениях	4024300000	15 566,09		15 566,09	15 566,09	15 566,09
	Управление культуры Администрации ЗАТО Северск	4024300000	5 000,00		5 000,00	5 000,00	5 000,00
	за счет средств местного бюджета	4024300000	5 000,00		5 000,00	5 000,00	5 000,00
	Управление образования Администрации ЗАТО Северск	4024300000	10 566,09		10 566,09	10 566,09	10 566,09
	за счет средств местного бюджета	4024300000	10 566,09		10 566,09	10 566,09	10 566,09
	Основное мероприятие: Проведение комплекса противопожарных мер на территории ЗАТО Северск	4024400000	11 598,20		11 598,20	600,71	600,71
	Управление имущественных отношений Администрации ЗАТО Северск	4024400000	498,75		498,75	498,75	498,75
	за счет средств местного бюджета	4024400000	498,75		498,75	498,75	498,75
	УКС Администрации ЗАТО Северск	4024400000	10 997,49		10 997,49		
	за счет средств местного бюджета	4024400000	10 997,49		10 997,49		
	УВГТ Администрации ЗАТО Северск	4024400000	101,96		101,96	101,96	101,96
	за счет средств местного бюджета	4024400000	101,96		101,96	101,96	101,96
	Подпрограмма "Повышение уровня защиты населения и территории ЗАТО Северск от чрезвычайных ситуаций мирного и военного времени"	4030000000	15 967,36		15 967,36	16 843,89	16 843,89

	Ведомственная целевая программа "Обеспечение деятельности МКУ "Единая дежурно-диспетчерская служба ЗАТО Северск"	4032200000	9 817,94		9 817,94	9 829,32	9 829,32
	Управление по делам защиты населения и территорий от чрезвычайных ситуаций Администрации ЗАТО Северск	4032200000	9 817,94		9 817,94	9 829,32	9 829,32
	за счет средств местного бюджета	4032200000	9 817,94		9 817,94	9 829,32	9 829,32
	Основное мероприятие: проведение мероприятий, направленных на предупреждение чрезвычайных ситуаций	4034100000	14,57		14,57	14,57	14,57
	УВГТ Администрации ЗАТО Северск	4034100000	14,57		14,57	14,57	14,57
	за счет средств местного бюджета	4034100000	14,57		14,57	14,57	14,57
	Основное мероприятие: совершенствование системы оповещения населения ЗАТО Северск	4034300000	6 134,85		6 134,85	7 000,00	7 000,00
	УКС Администрации ЗАТО Северск	4034300000	6 134,85		6 134,85	7 000,00	7 000,00
	за счет средств местного бюджета	4034300000	6 134,85		6 134,85	7 000,00	7 000,00
	Обеспечивающая подпрограмма	4040000000	11 955,68		11 955,68	11 955,68	11 955,68
	Управление по делам защиты населения и территорий от чрезвычайных ситуаций Администрации ЗАТО Северск	4040000000	11 955,68		11 955,68	11 955,68	11 955,68
	за счет средств местного бюджета	4040000000	11 955,68		11 955,68	11 955,68	11 955,68
1.12.	Муниципальная программа "Охрана окружающей среды на территории ЗАТО Северск"	4100000000	1 163,13		1 163,13	1 163,13	1 163,13
	Подпрограмма "Экологическое развитие ЗАТО Северск"	4110000000	130,44		130,44	130,44	130,44
	Основное мероприятие: экологическое воспитание, образование и информирование населения	4114100000	130,44		130,44	130,44	130,44
	Администрация ЗАТО Северск	4114100000	41,27		41,27	41,27	41,27
	за счет средств местного бюджета	4114100000	41,27		41,27	41,27	41,27
	Управление образования Администрации ЗАТО Северск	4114100000	89,17		89,17	89,17	89,17
	за счет средств местного бюджета	4114100000	89,17		89,17	89,17	89,17
	Подпрограмма "Содержание особо охраняемой природной территории местного значения "Озерный комплекс пос. Самусь ЗАТО Северск"	4120000000	1 032,69		1 032,69	1 032,69	1 032,69
	Основное мероприятие: обследование состояния природных объектов ООПТ	4124100000	98,00		98,00	98,00	98,00
	Администрация ЗАТО Северск	4124100000	98,00		98,00	98,00	98,00
	за счет средств местного бюджета	4124100000	98,00		98,00	98,00	98,00
	Основное мероприятие: содержание рекреационной зоны ООПТ	4124200000	897,12		897,12	897,12	897,12
	УВГТ Администрации ЗАТО Северск	4124200000	897,12		897,12	897,12	897,12
	за счет средств местного бюджета	4124200000	897,12		897,12	897,12	897,12
	Основное мероприятие: организация охраны ООПТ и повышение информированности населения о правилах поведения на территории ООПТ	4124300000	37,57		37,57	37,57	37,57
	Администрация ЗАТО Северск	4124300000	22,83		22,83	22,83	22,83
	за счет средств местного бюджета	4124300000	22,83		22,83	22,83	22,83
	УВГТ Администрации ЗАТО Северск	4124300000	14,74		14,74	14,74	14,74
	за счет средств местного бюджета	4124300000	14,74		14,74	14,74	14,74

1.13.	Муниципальная программа "Эффективное управление муниципальными финансами ЗАТО Северск"	4200000000	66 938,92		66 938,92	55 313,70		55 313,70
	Подпрограмма "Повышение эффективности управления муниципальными финансами"	4210000000	762,70	46,43	809,13	838,20		838,20
	Ведомственная целевая программа "Совершенствование информационно-технического сопровождения бюджетного процесса на территории ЗАТО Северск"	4212200000	762,70	46,43	809,13	838,20		838,20
	Финансовое управление Администрации ЗАТО Северск	4212200000	762,70	46,43	809,13	838,20		838,20
	за счет средств местного бюджета	4212200000	762,70	46,43	809,13	838,20		838,20
	Подпрограмма "Обеспечение долговой устойчивости бюджета ЗАТО Северск"	4220000000	35 848,80		35 848,80	24 161,60		24 161,60
	Ведомственная целевая программа "Эффективное управление муниципальным долгом ЗАТО Северск"	4222100000	35 848,80		35 848,80	24 161,60		24 161,60
	Финансовое управление Администрации ЗАТО Северск	4222100000	35 848,80		35 848,80	24 161,60		24 161,60
	за счет средств местного бюджета	4222100000	35 848,80		35 848,80	24 161,60		24 161,60
	Обеспечивающая подпрограмма	4230000000	30 327,42	-46,43	30 280,99	30 313,90		30 313,90
	Финансовое управление Администрации ЗАТО Северск	4230000000	30 327,42	-46,43	30 280,99	30 313,90		30 313,90
	за счет средств местного бюджета	4230000000	30 327,42	-46,43	30 280,99	30 313,90		30 313,90
1.14.	Муниципальная программа "Эффективное управление муниципальным имуществом ЗАТО Северск"	4300000000	72 596,77		72 596,77	72 634,95		72 634,95
	Подпрограмма "Признание прав и регулирование отношений по муниципальной собственности ЗАТО Северск"	4310000000	1 144,23		1 144,23	1 144,23		1 144,23
	Ведомственная целевая программа "Организация учета объектов недвижимого и движимого имущества ЗАТО Северск, в том числе признанных бесхозными, в Реестре муниципального имущества ЗАТО Северск"	4312100000	932,30		932,30	932,30		932,30
	Управление имущественных отношений Администрации ЗАТО Северск	4312100000	932,30		932,30	932,30		932,30
	за счет средств местного бюджета	4312100000	932,30		932,30	932,30		932,30
	Ведомственная целевая программа "Эффективное управление земельными ресурсами на территории ЗАТО Северск"	4312300000	211,93		211,93	211,93		211,93
	Управление имущественных отношений Администрации ЗАТО Северск	4312300000	211,93		211,93	211,93		211,93
	за счет средств местного бюджета	4312300000	211,93		211,93	211,93		211,93
	Подпрограмма "Содержание, обслуживание и строительство муниципального имущества ЗАТО Северск, содержание общего имущества в многоквартирных домах"	4320000000	15 379,68		15 379,68	15 875,87		15 875,87

	Ведомственная целевая программа "Организация деятельности по содержанию и обслуживанию временно не используемого имущества муниципальной казны ЗАТО Северск, финансовое обеспечение платежей в части муниципальных нежилых помещений, расположенных в многоквартирных домах"	4322100000	15 379,68		15 379,68	15 875,87		15 875,87
	Управление имущественных отношений Администрации ЗАТО Северск	4322100000	15 379,68		15 379,68	15 875,87		15 875,87
	за счет средств местного бюджета	4322100000	15 379,68		15 379,68	15 875,87		15 875,87
	Подпрограмма "Обеспечение устойчивого управления лесами ЗАТО Северск"	4330000000	17 314,08		17 314,08	16 746,20		16 746,20
	Ведомственная целевая программа "Обеспечение деятельности МКУ "Лесничество ЗАТО Северск"	4332100000	14 814,08		14 814,08	16 746,20		16 746,20
	Управление имущественных отношений Администрации ЗАТО Северск	4332100000	14 814,08		14 814,08	16 746,20		16 746,20
	за счет средств местного бюджета	4332100000	14 814,08		14 814,08	16 746,20		16 746,20
	Ведомственная целевая программа "Организация лесохозяйственных мероприятий"	4332200000	2 500,00		2 500,00			
	Управление имущественных отношений Администрации ЗАТО Северск	4332200000	2 500,00		2 500,00			
	за счет средств местного бюджета	4332200000	2 500,00		2 500,00			
	Обеспечивающая подпрограмма	4340000000	38 758,78		38 758,78	38 868,65		38 868,65
	Управление имущественных отношений Администрации ЗАТО Северск	4340000000	38 758,78		38 758,78	38 868,65		38 868,65
	за счет средств местного бюджета	4340000000	38 758,78		38 758,78	38 868,65		38 868,65
1.15.	Муниципальная программа "Профилактика алкоголизма, наркомании, токсикомании и ВИЧ-инфекции среди подростков и молодежи ЗАТО Северск"	4400000000	433,97		433,97	433,97		433,97
	Подпрограмма "Совершенствование форм и методов профилактики злоупотребления спиртными напитками и психоактивными веществами"	4410000000	372,93		372,93	372,93		372,93
	Основное мероприятие: проведение мероприятий, пропагандирующих здоровый образ жизни	4414100000	268,40		268,40	268,40		268,40
	Управление образования Администрации ЗАТО Северск	4414100000	268,40		268,40	268,40		268,40
	за счет средств местного бюджета	4414100000	268,40		268,40	268,40		268,40
	Основное мероприятие: проведение семинаров-тренингов, сборов с родителями, волонтерами и другими категориями населения	4414200000	104,53		104,53	104,53		104,53
	Управление образования Администрации ЗАТО Северск	4414200000	104,53		104,53	104,53		104,53
	за счет средств местного бюджета	4414200000	104,53		104,53	104,53		104,53
	Подпрограмма "Мониторинг распространения потребления психоактивных веществ среди подростков и молодежи ЗАТО Северск"	4420000000	61,04		61,04	61,04		61,04
	Основное мероприятие: публикация в средствах массовой информации материалов (печатных и видео) антинаркотической направленности	4424200000	61,04		61,04	61,04		61,04

	Управление образования Администрации ЗАТО Северск	4424200000	61,04		61,04	61,04		61,04
	за счет средств местного бюджета	4424200000	61,04		61,04	61,04		61,04
1.16.	Муниципальная программа "Формирование современной городской среды ЗАТО Северск"	4500000000	3 325,87		3 325,87	3 325,87		3 325,87
	Подпрограмма "Благоустройство общественных пространств"	4520000000	3 325,87		3 325,87	3 325,87		3 325,87
	Основное мероприятие: участие в региональном проекте «Формирование комфортной городской среды»	452F200000	3 325,87		3 325,87	3 325,87		3 325,87
	УКС Администрации ЗАТО Северск	452F200000	3 325,87		3 325,87	3 325,87		3 325,87
	за счет средств местного бюджета	452F200000	3 325,87		3 325,87	3 325,87		3 325,87
1.17.	Муниципальная программа "Цифровое развитие ЗАТО Северск"	4600000000	2 218,09		2 218,09	2 218,09		2 218,09
	Подпрограмма "Импортозамещение в информационных технологиях"	4620000000	2 218,09		2 218,09	2 218,09		2 218,09
	Основное мероприятие: переход на использование отечественного прикладного и специализированного программного обеспечения на автоматизированных рабочих местах и серверных станциях	4624200000	2 218,09		2 218,09	2 218,09		2 218,09
	Администрация ЗАТО Северск	4624200000	2 218,09		2 218,09	2 218,09		2 218,09
	за счет средств местного бюджета	4624200000	2 218,09		2 218,09	2 218,09		2 218,09
1.18.	Муниципальная программа "Дорожная деятельность и транспортное обслуживание на территории ЗАТО Северск"	4700000000	332 483,42		332 483,42	275 952,36		275 952,36
	Подпрограмма "Строительство и ремонт объектов улично-дорожной сети"	4710000000	82 268,88		82 268,88	63 000,00		63 000,00
	Основное мероприятие: строительство и ремонт объектов улично-дорожной сети	4714100000	19 268,88		19 268,88			
	УКС Администрации ЗАТО Северск	4714100000	19 268,88		19 268,88			
	за счет средств местного бюджета	4714100000	19 268,88		19 268,88			
	Основное мероприятие: участие в региональном проекте "Региональная и местная дорожная сеть"	471R100000	63 000,00		63 000,00	63 000,00		63 000,00
	УКС Администрации ЗАТО Северск	471R100000	63 000,00		63 000,00	63 000,00		63 000,00
	за счет средств местного бюджета	471R100000	63 000,00		63 000,00	63 000,00		63 000,00
	Подпрограмма "Повышение безопасности дорожного движения на территории ЗАТО Северск"	4720000000	5 862,78		5 862,78	5 862,78		5 862,78
	Ведомственная целевая программа "Организация мероприятий по техническому обслуживанию и текущему содержанию технических средств организации дорожного движения на территории ЗАТО Северск Томской области"	4722100000	2 017,19		2 017,19	2 017,19		2 017,19
	УЖКХ ТиС	4722100000	2 017,19		2 017,19	2 017,19		2 017,19
	за счет средств местного бюджета	4722100000	2 017,19		2 017,19	2 017,19		2 017,19
	Основное мероприятие: оснащение детских учреждений специализированными элементами дорожного обустройства и обучение	4724200000	49,22		49,22	49,22		49,22
	Управление образования Администрации ЗАТО Северск	4724200000	49,22		49,22	49,22		49,22
	за счет средств местного бюджета	4724200000	49,22		49,22	49,22		49,22
	Основное мероприятие: приведение объектов муниципальной собственности в соответствие с требованиями нормативных стандартов в части безопасности дорожного движения	4724300000	3 796,37		3 796,37	3 796,37		3 796,37
	УЖКХ ТиС	4724300000	2 052,52		2 052,52	2 052,52		2 052,52

	за счет средств местного бюджета	4724300000	2 052,52		2 052,52	2 052,52		2 052,52
	УВГТ Администрации ЗАТО Северск	4724300000	1 743,85		1 743,85	1 743,85		1 743,85
	за счет средств местного бюджета	4724300000	1 743,85		1 743,85	1 743,85		1 743,85
	Подпрограмма "Обеспечение сохранности и доступности автомобильных дорог г.Северска, улучшение транспортной инфраструктуры"	4730000000	209 173,84		209 173,84	171 994,46		171 994,46
	Ведомственная целевая программа "Текущее содержание объектов улично-дорожной сети г.Северска"	4732100000	164 418,80		164 418,80	127 239,42		127 239,42
	УЖКХ ТиС	4732100000	164 418,80		164 418,80	127 239,42		127 239,42
	за счет средств местного бюджета	4732100000	164 418,80		164 418,80	127 239,42		127 239,42
	Ведомственная целевая программа "Обеспечение контроля качества выполнения работ по ремонту и содержанию объектов улично-дорожной сети и транспортного обслуживания"	4732200000	44 755,04		44 755,04	44 755,04		44 755,04
	УЖКХ ТиС	4732200000	44 755,04		44 755,04	44 755,04		44 755,04
	за счет средств местного бюджета	4732200000	44 755,04		44 755,04	44 755,04		44 755,04
	Подпрограмма "Транспортное обслуживание населения в границах ЗАТО Северск"	4740000000	7 271,19		7 271,19	7 188,39		7 188,39
	Ведомственная целевая программа "Организация транспортного обслуживания населения ЗАТО Северск автомобильным транспортом по муниципальным маршрутам регулярных перевозок"	4742100000	6 704,67		6 704,67	6 621,87		6 621,87
	УЖКХ ТиС	4742100000	6 704,67		6 704,67	6 621,87		6 621,87
	за счет средств местного бюджета	4742100000	6 704,67		6 704,67	6 621,87		6 621,87
	Основное мероприятие: устройство и ремонт остановок общественного транспорта	4744100000	566,52		566,52	566,52		566,52
	УЖКХ ТиС	4744100000	167,00		167,00	167,00		167,00
	за счет средств местного бюджета	4744100000	167,00		167,00	167,00		167,00
	УВГТ Администрации ЗАТО Северск	4744100000	399,52		399,52	399,52		399,52
	за счет средств местного бюджета	4744100000	399,52		399,52	399,52		399,52
	Обеспечивающая подпрограмма УКС Администрации ЗАТО Северск	4750000000	27 906,73		27 906,73	27 906,73		27 906,73
	УКС Администрации ЗАТО Северск	4750000000	27 906,73		27 906,73	27 906,73		27 906,73
	за счет средств местного бюджета	4750000000	27 906,73		27 906,73	27 906,73		27 906,73
1.19.	Программа "Комплексное развитие систем коммунальной инфраструктуры ЗАТО Северск" на 2013 год и на перспективу до 2035 года	8000000000	4 716,43		4 716,43	5 523,27		5 523,27
	Инвестиционные проекты по развитию системы теплоснабжения на территории ЗАТО Северск	8004200000	4 491,26		4 491,26	4 775,06		4 775,06
	УЖКХ ТиС	8004200000	4 491,26		4 491,26	4 775,06		4 775,06
	за счет средств местного бюджета	8004200000	4 491,26		4 491,26	4 775,06		4 775,06
	Инвестиционные проекты по развитию системы водоснабжения на территории ЗАТО Северск	8004300000				748,21		748,21
	УКС Администрации ЗАТО Северск	8004300000				748,21		748,21
	за счет средств местного бюджета	8004300000				748,21		748,21
	Инвестиционные проекты по развитию инженерной инфраструктуры и городского освещения на территории ЗАТО Северск	8004600000	225,17		225,17			
	УКС Администрации ЗАТО Северск	8004600000	225,17		225,17			
	за счет средств местного бюджета	8004600000	225,17		225,17			
	ВСЕГО:		3 796 443,62	8 221,86	3 804 665,48	3 715 499,53		3 715 499,53

за счет средств местного бюджета	2 091 110,53	8 221,86	2 099 332,39	2 029 081,99	2 029 081,99
за счет средств областного бюджета	1 482 844,22		1 482 844,22	1 470 104,71	1 470 104,71
за счет средств федерального бюджета	222 488,88		222 488,88	216 312,83	216 312,83».

2. Опубликовать решение в средстве массовой информации «Официальный бюллетень муниципальных правовых актов ЗАТО Северск» и разместить в информационно-телекоммуникационной сети «Интернет» на официальном сайте Думы ЗАТО Северск (<https://duma-seversk.ru>) и на официальном сайте Администрации ЗАТО Северск (<https://зато-северск.рф>).

Председатель Думы ЗАТО Северск
Г.А. Шамин

Первый заместитель Мэра ЗАТО Северск
В.В. Бабеньшев

РЕШЕНИЕ

Думы ЗАТО Северск

от 29.06.2023
№ 37/2

О внесении изменения в Решение Думы ЗАТО Северск от 21.12.2006 № 26/7 «О создании особо охраняемой природной территории местного значения «Озерный комплекс пос. Самусь ЗАТО Северск»

В целях приведения муниципального правового акта в соответствие с законодательством

ДУМА ЗАТО СЕВЕРСК РЕШИЛА:

1. Внести в Решение Думы ЗАТО Северск от 21.12.2006 №26/7 «О создании особо охраняемой природной территории местного значения «Озерный комплекс пос. Самусь ЗАТО Северск» следующее изменение:

в Положении об особо охраняемой природной территории местного значения «Озерный комплекс пос. Самусь ЗАТО Северск», утвержденном указанным решением:

абзац двенадцатый пункта 4.2 изложить в следующей редакции:

« - использование водных объектов для любительского рыболовства, для забора воды в целях тушения пожаров;».

2. Опубликовать Решение в средстве массовой информации «Официальный бюллетень муниципальных правовых актов ЗАТО Северск» и разместить на официальном сайте Думы ЗАТО Северск (<https://duma-seversk.ru>) и на официальном сайте Администрации ЗАТО Северск (<https://зато-северск.рф>).

Председатель Думы ЗАТО Северск
Г.А. Шамин

Первый заместитель Мэра ЗАТО Северск
В.В. Бабеньшев

РЕШЕНИЕ

Думы ЗАТО Северск

от 29.06.2023
№ 37/3

О назначении публичных слушаний в городском округе ЗАТО Северск Томской области по проекту решения Думы ЗАТО Северск «О внесении изменений в Устав городского округа закрытого административно-территориального образования Северск Томской области»

В соответствии со статьями 28 и 44 Федерального закона от 06.10.2003 № 131 - ФЗ «Об общих принципах организации местного самоуправления в Российской Федерации», статьями 20, 27, 72 Устава городского округа закрытого административно-территориального образования Северск Томской области, Положением о порядке организации и проведения публичных слушаний в городском округе ЗАТО Северск Томской области по вопросам, не связанным с осуществлением градостроительной деятельности, утвержденным Решением Думы ЗАТО Северск 24.12.2020 № 6/18,

ДУМА ЗАТО СЕВЕРСК РЕШИЛА:

1. Назначить публичные слушания в городском округе ЗАТО Северск Томской области по проекту решения Думы ЗАТО Северск «О внесении изменений в Устав городского округа закрытого административно-территориального образования Северск Томской области».

2. Провести публичные слушания в очной форме посредством проведения открытого собрания в соответствии с разделом III Положения о порядке организации и проведения публичных слушаний в городском округе ЗАТО Северск Томской области по вопросам, не связанным с осуществлением градостроительной деятельности, утвержденного Решением Думы ЗАТО Северск 24.12.2020 № 6/18, 19 июля 2023 года с 14 часов по адресу: г. Северск, просп. Коммунистический, д.51, в Большом зале Думы и Администрации ЗАТО Северск.

3. Поручить постоянному контрольно-правовому комитету Думы ЗАТО Северск (Власов А.Ю.) осуществить подготовку и проведение слушаний.

4. Установить, что заявки для участия в обсуждении проекта решения Думы ЗАТО Северск «О внесении изменений в Устав городского округа закрытого административно-территориального образования Северск Томской области» принимаются сотрудниками аппарата Думы ЗАТО Северск до 12 часов 19 июля 2023 года по адресу: г. Северск, просп. Коммунистический, д.51, кабинеты № 229, 230 или по телефонам 77 39 27, 77 23 54.

5. Предложения и замечания по проекту решения Думы ЗАТО Северск «О внесении изменений в Устав городского округа закрытого административно-территориального образования Северск Томской области» направляются в письменной форме в Думу ЗАТО Северск до 12 часов 19 июля 2023 года путём личного обращения по адресу: г.Северск, просп.Коммунистический, д.51, кабинет № 208, почтовой связью либо в электронной форме на адрес Думы ЗАТО Северск (duma@duma-seversk.ru), рассматриваются в течение 15 дней постоянным контрольно-правовым комитетом Думы ЗАТО Северск.

6. Опубликовать настоящее Решение одновременно с проектом решения Думы ЗАТО Северск «О внесении изменений в Устав городского округа закрытого административно-территориального образования Северск Томской области» в средствах массовой информации «Официальный бюллетень муниципальных правовых актов ЗАТО Северск» и «Официальные ведомости Думы ЗАТО Северск» и разместить в информационно-телекоммуникационной сети «Интернет» на официальных сайтах Думы ЗАТО Северск (<https://duma-seversk.ru>) и Администрации ЗАТО Северск (<https://зато-северск.рф>).

Председатель Думы ЗАТО Северск
Г.А.Шамин

РЕШЕНИЕ

Проект

Думы ЗАТО Северск

О внесении изменений в Устав городского округа закрытого административно-территориального образования Северск Томской области

В соответствии с Федеральным законом от 06.10.2003 № 131-ФЗ «Об общих принципах организации местного самоуправления в Российской Федерации», Федеральным законом от 14.03.2022 № 60-ФЗ «О внесении изменений в отдельные законодательные акты Российской Федерации», пунктом 1 статьи 27 и 72 Устава городского округа закрытого административно-территориального образования Северск Томской области, принятого Решением сессии Собрания народных представителей ЗАТО Северск от 12.04.2005 № 69/1, рассмотрев протест прокурора ЗАТО г.Северск от 19.04.2023 № 037-2023/Прдп55-23-20690007,

ДУМА ЗАТО СЕВЕРСК РЕШИЛА:

1. Внести в Устав городского округа закрытого административно-территориального образования Северск Томской области, принятый Решением сессии Собрания народных представителей ЗАТО Северск от 12.04.2005 № 69/1, следующие изменения:

1) пункт 2 части 6 статьи 33 изложить в следующей редакции:

«2) участвовать в управлении коммерческой или некоммерческой организацией, за исключением случаев, установленных Федеральным законом от 06.10.2003 № 131-ФЗ «Об общих принципах организации местного самоуправления в Российской Федерации»»;

2) статью 34 дополнить частью 3.1 следующего содержания:

«3.1. Полномочия депутата прекращаются досрочно решением Думы в случае отсутствия депутата без уважительных причин на всех заседаниях Думы в течение шести месяцев подряд.»;

3) пункт 2 части 7.3 статьи 37 изложить в следующей редакции:

«2) участвовать в управлении коммерческой или некоммерческой организацией, за исключением случаев, установленных Федеральным законом от 06.10.2003 № 131-ФЗ «Об общих принципах организации местного самоуправления в Российской Федерации»».

2. Настоящее Решение вступает в силу после его официального опубликования.

3. Опубликовать настоящее Решение в среде массовой информации «Официальный бюллетень муниципальных правовых актов ЗАТО Северск» и разместить в информационно-телекоммуникационной сети «Интернет» на официальном сайте Думы ЗАТО Северск (<https://duma-seversk.ru>) и на официальном сайте Администрации ЗАТО Северск (<https://зато-северск.рф>).

Председатель Думы ЗАТО Северск

Г.А. Шагин

Первый заместитель Мэра ЗАТО Северск

В.В. Бабеньшев

РЕШЕНИЕот 29.06.2023
№ 37/4

Думы ЗАТО Северск

О приостановлении действия Решения Думы ЗАТО Северск от 28.04.2022 №24/18

В соответствии с статьей 40 Федерального закона от 06.10.2003 №131-ФЗ «Об общих принципах организации местного самоуправления в Российской Федерации», Федеральным законом от 25.12.2008 №273-ФЗ «О противодействии коррупции», Указом Президента Российской Федерации от 29.12.2022 №968 «Об особенностях исполнения обязанностей, соблюдения ограничений и запретов в области противодействия коррупции некоторыми категориями граждан в период проведения специальной военной операции», частью 14 статьи 30 Устава городского округа закрытого административно-территориального образования Северск Томской области, рассмотрев протест прокурора ЗАТО г. Северск от 19.04.2023 №048-2023/Прдп53-23,

ДУМА ЗАТО СЕВЕРСК РЕШИЛА:

1. Приостановить действие Решения Думы ЗАТО Северск от 28.04.2022 №24/18 «Об утверждении Порядка размещения сведений о доходах, расходах, об имуществе и обязательствах имущественного характера лиц, замещающих муниципальные должности городского округа ЗАТО Северск и должности муниципальной службы в Думе ЗАТО Северск, их супругов и несовершеннолетних детей в информационно-телекоммуникационной сети «Интернет» на официальных сайтах органов местного самоуправления ЗАТО Северск и предоставления этих сведений средствам массовой информации для опубликования» в период проведения специальной военной операции и впредь до издания соответствующих нормативных правовых актов Российской Федерации.

2. Опубликовать Решение в среде массовой информации «Официальный бюллетень муниципальных правовых актов ЗАТО Северск», разместить в информационно-телекоммуникационной сети «Интернет» на официальном сайте Думы ЗАТО Северск (<https://duma-seversk.ru>) и на официальном сайте Администрации ЗАТО Северск (<https://зато-северск.рф>).

3. Уведомить прокурора ЗАТО г. Северск о результатах рассмотрения протеста в письменной форме.

Председатель Думы ЗАТО Северск

Г.А. Шагин

Первый заместитель Мэра ЗАТО Северск

В.В. Бабеньшев

РЕШЕНИЕот 29.06.2023
№ 37/6

Думы ЗАТО Северск

О внесении изменений в Решение Думы ЗАТО Северск от 25.04.2013 № 38/8 «Об утверждении Перечня должностей муниципальной службы ЗАТО Северск и квалификационных требований для замещения должностей муниципальной службы ЗАТО Северск»

В соответствии со статьями 28, 30 Устава городского округа закрытого административно-территориального образования Северск Томской области, Законом Томской области от 11 сентября 2007 года № 198-ОЗ «О муниципальной службе в Томской области», рассмотрев внесенный Мэром ЗАТО Северск проект решения Думы ЗАТО Северск «О внесении изменений в Решение Думы ЗАТО Северск от 25.04.2013 № 38/8 «Об утверждении Перечня должностей муниципальной службы ЗАТО Северск и квалификационных требований для замещения должностей муниципальной службы ЗАТО Северск»,

ДУМА ЗАТО СЕВЕРСК РЕШИЛА:

1. Внести в Решение Думы ЗАТО Северск от 25.04.2013 № 38/8 «Об утверждении Перечня должностей муниципальной службы ЗАТО Северск и квалификационных требований для замещения должностей муниципальной службы ЗАТО Северск» изменения, изложив подпункты 1-3 пункта 1 приложения 2 в следующей редакции:

«1) для замещения высших должностей муниципальной службы - наличие высшего образования не ниже уровня специалитета, магистратуры и не менее пяти лет стажа муниципальной службы или работы по специальности, направлению подготовки;

2) для замещения главных должностей муниципальной службы - наличие высшего образования не ниже уровня специалитета, магистратуры и не менее двух лет стажа муниципальной службы или не менее трех лет работы по специальности, направлению подготовки;

3) для замещения ведущих должностей муниципальной службы - наличие высшего образования и не менее одного года стажа муниципальной службы или не менее двух лет работы по специальности, направлению подготовки. Для лиц, имеющих дипломы специалиста или магистра с отличием, в течение трех лет со дня выдачи диплома устанавливаются квалификационные требования к стажу муниципальной службы или работы по специальности, направлению подготовки для замещения ведущих должностей муниципальной службы - не менее одного года работы по специальности, направлению подготовки.»

2. Опубликовать Решение в средстве массовой информации «Официальный бюллетень муниципальных правовых актов ЗАТО Северск» и разместить в информационно-телекоммуникационной сети «Интернет» на официальном сайте Думы ЗАТО Северск (<https://duma-seversk.ru>) и на официальном сайте Администрации ЗАТО Северск (<https://зато-северск.рф>).

Председатель Думы ЗАТО Северск
Г.А. Шамин

Первый заместитель Мэра ЗАТО Северск
В.В. Бабеньшев

РАСПОРЯЖЕНИЕ

от 20.06.2023

№ 42-рм/ 61 р

Мэра ЗАТО Северск, Председателя Думы ЗАТО Северск

О награждении Почетной грамотой ЗАТО Северск в 2023 году

В соответствии с решением Думы ЗАТО Северск от 26.12.2013 № 48/11 «Об утверждении Положения о Почетной грамоте ЗАТО Северск», за значительный вклад в социально-экономическое развитие ЗАТО Северск:

1. Наградить Почетной грамотой ЗАТО Северск с выплатой денежной премии в размере 20 000 (двадцать тысяч) рублей следующих работников организаций ЗАТО Северск:

1) Измestьева Андрея Михайловича, генерального директора Акционерного общества «Опытно-демонстрационный центр вывода из эксплуатации уран-графитовых ядерных реакторов»;

2) Корнилова Ивана Евгеньевича, начальника производственно-технического отдела Общества с ограниченной ответственностью «СтройГрад»;

3) Лобатого Антона Анатольевича, заместителя директора Общества с ограниченной ответственностью научно-производственной компании «ВАБ-70»;

4) Лошкарева Максима Александровича, заместителя директора - начальника Единой дежурно-диспетчерской службы Муниципального казенного учреждения «Единая дежурно-диспетчерская служба ЗАТО Северск»;

5) Макаренко Виталия Алексеевича, директора Общества с ограниченной ответственностью «Электросети»;

6) Пашкова Сергея Ивановича, начальника цеха гидроэнергоснабжения Акционерного общества «Сибирский химический комбинат»;

7) Прокопьеву Светлану Васильевну, заведующего Муниципальным бюджетным дошкольным образовательным учреждением «Центр развития ребенка – детский сад № 60»;

8) Уварову Марианну Анатольевну, врача-педиатра участкового Педиатрического отделения Консультативно-диагностической поликлиники (для детей) Медицинского центра № 3 Северской клинической больницы ФГБУ СибФНКЦ ФМБА России.

2. Наградить Почетной грамотой ЗАТО Северск следующие организации ЗАТО Северск:

1) Детско-юношескую общественную организацию «Многодетных, приемных, молодых и неполных семей «ЛОЗА» ЗАТО Северск Томской области», председатель Гонохова Оксана Львовна;

2) Муниципальное бюджетное эксплуатационное учреждение ЗАТО Северск, директор Меринков Сергей Михайлович;

3) Общество с ограниченной ответственностью «Томскдорстрой», директор Панютин Вадим Александрович;

4) Отдел вневедомственной охраны по закрытому административно-территориальному образованию Северск – филиал Федерального государственного казенного учреждения «Управление вневедомственной охраны войск национальной гвардии Российской Федерации по Томской области», начальник Сайфульмулюков Рамиль Наильевич;

5) Северскую клиническую больницу ФГБУ СибФНКЦ ФМБА России, главный врач Иванникова Ольга Алексеевна;

6) сети магазинов «Планета одежды» и «Планета обуви», индивидуальный предприниматель Мирзоев Амирходжа Шарифходжаевич.

3. Отделу по бюджетному учету и отчетности Администрации ЗАТО Северск выплатить денежное вознаграждение гражданам, награжденным Почетной грамотой ЗАТО Северск, указанным в пункте 1 настоящего распоряжения.

4. Опубликовать распоряжение в средствах массовой информации «Официальный бюллетень муниципальных правовых актов ЗАТО Северск» и «Официальные ведомости Думы ЗАТО Северск» и разместить на официальных сайтах Администрации ЗАТО Северск (<https://зато-северск.рф>) и Думы ЗАТО Северск (<https://duma-seversk.ru>) в информационно-телекоммуникационной сети «Интернет».

Мэр ЗАТО Северск
Н.В. Диденко

Председатель Думы ЗАТО Северск
Г.А. Шамин

ПОСТАНОВЛЕНИЕ

Мэра ЗАТО Северск

О назначении публичных слушаний на территории городского округа ЗАТО Северск Томской области по проекту постановления Администрации ЗАТО Северск «О внесении изменения в постановление Администрации ЗАТО Северск от 22.08.2022 № 1483»

В соответствии со статьями 41, 41.1, 41.2, 42, 43, 45, 46 Градостроительного кодекса Российской Федерации, статьей 28 Федерального закона от 6 октября 2003 года № 131-ФЗ «Об общих принципах организации местного самоуправления в Российской Федерации», статьей 7 Федерального закона от 14 марта 2022 года № 58-ФЗ «О внесении изменений в отдельные законодательные акты Российской Федерации», статьей 20 Устава городского округа закрытого административно-территориального образования Северск Томской области, решением Думы ЗАТО Северск от 24.05.2018 № 38/4 «Об утверждении Положения о порядке организации и проведения публичных слушаний по вопросам осуществления градостроительной деятельности на территории городского округа ЗАТО Северск Томской области»

ПОСТАНОВЛЯЮ:

1. Провести с 14.07.2023 по 11.08.2023 в городском округе ЗАТО Северск Томской области обсуждение проекта постановления Администрации ЗАТО Северск «О внесении изменения в постановление Администрации ЗАТО Северск от 22.08.2022 № 1483».

2. Провести собрание участников публичных слушаний по проекту постановления Администрации ЗАТО Северск «О внесении изменения в постановление Администрации ЗАТО Северск от 22.08.2022 № 1483» (далее – публичные слушания) с 14:00 03.08.2023 по адресу: Томская область, ЗАТО Северск, г. Северск, просп. Коммунистический, д.51, в большом зале здания Администрации ЗАТО Северск.

3. Считать инициатором публичных слушаний Мэра ЗАТО Северск.

4. Поручить Комитету архитектуры и градостроительства Администрации ЗАТО Северск осуществить подготовку публичных слушаний.

5. Поручить Первому заместителю Мэра ЗАТО Северск проведение публичных слушаний.

6. Открыть экспозицию для просмотра проекта постановления Администрации ЗАТО Северск «О внесении изменения в постановление Администрации ЗАТО Северск от 22.08.2022 № 1483» с 9:00 14.07.2023 до 10:00 03.08.2023 на втором этаже здания Администрации ЗАТО Северск по адресу: Томская область, ЗАТО Северск, г. Северск, ул.Лесная, д.11а. Обеспечить открытый доступ для посещения экспозиции с понедельника по четверг с 9:00 до 17:00, в пятницу с 9:00 до 16:00.

7. Установить, что:

1) заявки для участия в публичных слушаниях принимаются Комитетом архитектуры и градостроительства Администрации ЗАТО Северск до 17:00 28.07.2023 по адресу: Томская область, ЗАТО Северск, г. Северск, ул. Лесная, д.11а, в кабинете № 206 или по телефону 77 39 96;

2) предложения и замечания по проекту постановления Администрации ЗАТО Северск «О внесении изменения в постановление Администрации ЗАТО Северск от 22.08.2022 № 1483» принимаются до 17:00 28.07.2023 по адресу: Томская область, ЗАТО Северск, г. Северск, ул. Лесная, д.11а, в кабинете № 206 или по телефону 77 39 96.

8. Комитету архитектуры и градостроительства Администрации ЗАТО Северск до 14.07.2023 разместить проект постановления Администрации ЗАТО Северск «О внесении изменения в постановление Администрации ЗАТО Северск от 22.08.2022 № 1483» на официальном сайте Администрации ЗАТО Северск в информационно-телекоммуникационной сети «Интернет» (<https://зато-северск.рф>).

9. Заместителю Мэра ЗАТО Северск – Управляющему делами Администрации ЗАТО Северск до 07.07.2023 (включительно) опубликовать проект постановления Администрации ЗАТО Северск «О внесении изменения в постановление Администрации ЗАТО Северск от 22.08.2022 № 1483» в средстве массовой информации «Официальный бюллетень муниципальных правовых актов ЗАТО Северск».

10. Опубликовать постановление в средстве массовой информации «Официальный бюллетень муниципальных правовых актов ЗАТО Северск» и разместить на официальном сайте Администрации ЗАТО Северск в информационно-телекоммуникационной сети «Интернет» (<https://зато-северск.рф>).

11. Контроль за исполнением постановления оставляю за собой.

Н.В. Диденко

ПОСТАНОВЛЕНИЕ

Администрации ЗАТО Северск

О внесении изменения в постановление Администрации ЗАТО Северск от 22.08.2022 № 1483

В соответствии со статьями 41, 41.1, 41.2, 42, 43, 45, 46 Градостроительного кодекса Российской Федерации, Правилами землепользования и застройки ЗАТО Северск, утвержденными решением Думы ЗАТО Северск от 25.02.2021 № 9/8 «Об утверждении Правил землепользования и застройки ЗАТО Северск», распоряжением Мэра ЗАТО Северск от _____ № _____ «Об утверждении заключения о результатах публичных слушаний по проекту постановления Администрации ЗАТО Северск «О внесении изменения в постановление Администрации ЗАТО Северск от 22.08.2022 № 1483»

ПОСТАНОВЛЯЕТ:

1. Внести изменение в постановление Администрации ЗАТО Северск от 22.08.2022 № 1483 «Об утверждении проекта планировки территории квартала № 28 в г.Северск и проекта межевания территории квартала № 28 в г. Северск» изложив проект межевания территории квартала № 28 в г. Северск, утвержденный указанным постановлением, в новой редакции согласно приложению.

2. Опубликовать постановление в средстве массовой информации «Официальный бюллетень муниципальных правовых актов ЗАТО Северск» и разместить на официальном сайте Администрации ЗАТО Северск в информационно-телекоммуникационной сети «Интернет» (<https://зато-северск.рф>).

3. Контроль за исполнением постановления оставляю за собой.

Мэр ЗАТО Северск Н.В. Диденко

Проект

2. Текстовая часть. Перечень и сведения о площади образуемых земельных участков, которые будут отнесены к территориям общего пользования или имуществу общего пользования.

Таблица 2. сведения о площади образуемых земельных участков, которые будут отнесены к территориям общего пользования

Номер объекта на плане	Кадастровый номер по проекту межевания	Код по классификатору	Вид разрешенного использования по классификатору	Целевое назначение
з/у09	70:22:0010104:з/у09	2.7	Обслуживание жилой застройки	Общее пользование

Согласовано

Взам. инв. №

Подп. и дата

Инв. № подл.

Изм.	Лист	№ док.	Подпись	Дата

2023 - 03

Лист

М-05

3. Текстовая часть. Виды разрешенного использования образуемых земельных участков в соответствии с проектом планировки территории в случаях.

Вид разрешенного использования образуемых земельных участков соответствует перечню основных видов разрешенного использования, установленных в Правилах землепользования и застройки городского округа ЗАТО Северск, утвержденных Решением Думы ЗАТО Северск от 25.02.2021 № 9/8 и Классификатором видов разрешенного использования, утвержденного Приказом "Росреестра" от 10.11.2020 г. № П/04.12.

Таблица 3. Вид разрешенного использования образуемых земельных участков в соответствии с проектом планировки территории .

Номер объекта на плане	Кадастровый номер	Код по классификатору	Вид разрешенного использования по классификатору
з/у01	70:22:0010104:з/у01	2.5	Среднеэтажная жилая застройка
з/у02	70:22:0010104:з/у02	2.5	Среднеэтажная жилая застройка
з/у03	70:22:0010104:з/у03	2.5	Среднеэтажная жилая застройка
з/у04	70:22:0010104:з/у04	2.5	Среднеэтажная жилая застройка
з/у05	70:22:0010104:з/у05	2.5	Среднеэтажная жилая застройка
з/у06	70:22:0010104:з/у06	2.5	Среднеэтажная жилая застройка
з/у07	70:22:0010104:з/у07	2.5	Среднеэтажная жилая застройка
з/у08	70:22:0010104:з/у08	2.5	Среднеэтажная жилая застройка
з/у09	70:22:0010104:з/у09	2.7	Обслуживание жилой застройки
з/у10	70:22:0010104:з/у10	2.5	Среднеэтажная жилая застройка
з/у11	70:22:0010104:з/у11	2.5	Среднеэтажная жилая застройка
з/у12	70:22:0010104:з/у12	2.5	Среднеэтажная жилая застройка
з/у13	70:22:0010104:з/у13	2.5	Среднеэтажная жилая застройка
з/у14	70:22:0010104:з/у14	2.5	Среднеэтажная жилая застройка
з/у15	70:22:0010104:з/у15	4.6	Общественное питание
з/у16	70:22:0010104:з/у16	2.5	Среднеэтажная жилая застройка
з/у17	70:22:0010104:з/у17	2.5	Среднеэтажная жилая застройка
з/у18	70:22:0010104:з/у18	2.5	Среднеэтажная жилая застройка
з/у19	70:22:0010104:з/у19	3.1	Коммунальное обслуживание
з/у20	70:22:0010104:з/у20	2.5	Среднеэтажная жилая застройка
з/у21	70:22:0010104:з/у21	2.5	Среднеэтажная жилая застройка
:14	70:22:0010104:14	2.5	Среднеэтажная жилая застройка

Согласовано

Взам. инв. №

Подп. и дата

Инв. № подл.

2023 - 03

Лист


М-06

Изм. Лист № док. Подпись Дата

Таблица 5. Сведения о координатах красных линий элемента планировочной структуры территории №28 в г.Северске

Номер точки	X	Y
1	4321213.07	363570.62
2	4321865.78	363407.33
3	432119.41	363642.62
4	432102.47	363656.04
5	4321072.16	363679.44
6	4321080.95	363691.02
7	4321080.95	363691.02
8	4321080.95	363691.02
9	4321080.95	363691.02
10	4321080.95	363691.02
11	4321117.82	363738.35
12	4321181.39	363756.2
13	432154.6	363786.73
14	4321168.28	363804.67
15	4321176.68	363816.44
16	4321195.15	363840.36
17	4321113.63	363864.03
18	4321317.9	363849.96
19	4321743.92	363840.4
20	432156.888	363826.61
21	4321906.9	363792.28
22	4321324.8	363778.96
23	4321337.19	363769.42
24	4321354.88	363756
25	4321337.11	363731.82
26	4321323.13	363713.74
27	4321990.51	363670.61
28	4321256.46	363626.25
29	4321231.99	363594.08

Чертеж красных линий. М 1:2000.

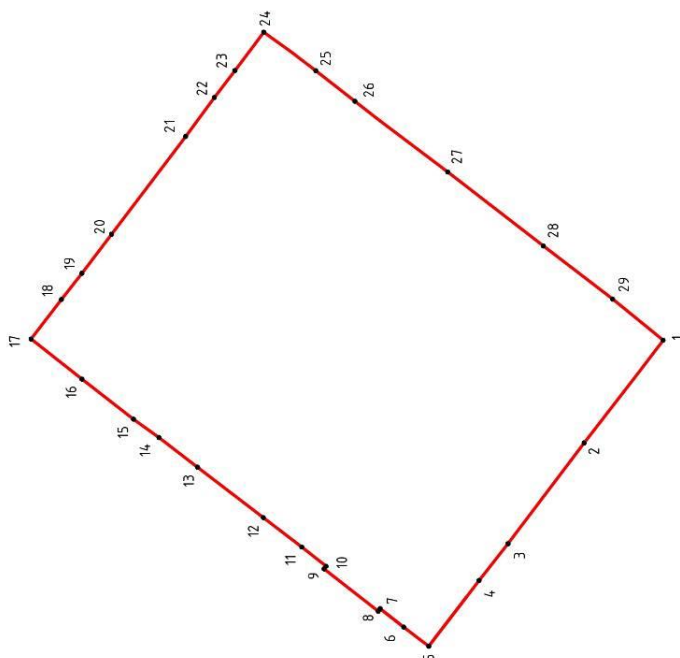

Имя	Лист	№ док.	Подпись	Дата

2023 - 03

Лист
М:08

Согласовано		Взам. инв. №		Подп. и дата		Инв. № подл.	

Таблица 6. Сведения о координатах з/ц01

Номер точки	X	Y
1	363701.97	4321089.48
2	363684.22	4321172.4
3	363661.76	4321095.06
4	363679.44	4321072.16

Таблица 7. Сведения о координатах з/ц02

Номер точки	X	Y
1	363661.76	4321095.06
2	363684.22	4321172.4
3	363676.76	432122.23
4	363674.04	432120.16
5	363660.71	432137.68
6	363640.45	432122.26

Таблица 8. Сведения о координатах з/ц03

Номер точки	X	Y
1	363733.62	432114.13
2	363771.23	432142.82
3	363758	432160.23
4	363772	432133.76
5	363725.6	432129.18
6	363723.78	432121.82
7	363723.72	432126.82

Таблица 9. Сведения о координатах з/ц04

Номер точки	X	Y
1	363758	432160.23
2	363771.24	432142.82
3	363804.67	432168.28
4	363807.12	432170.03
5	363797.72	432181.84
6	363787.14	432189.83
7	363775.05	432180.5
8	363778.79	432175.51

Таблица 10. Сведения о координатах з/ц05

Номер точки	X	Y
1	363807.12	432170.03
2	363816.44	432176.68
3	363824.64	432183.01
4	363831.47	432188.28
5	363840.36	432195.15
6	363842.72	432196.99
7	363827.85	432126.26
8	363812.92	432104.73
9	363808.03	432121.06
10	363794.61	4321200.7
11	363787.29	432120.45
12	363777.35	4321202.99
13	363787.14	432189.83
14	363797.72	432181.84

Таблица 11. Сведения о координатах з/ц06

Номер точки	X	Y
1	363842.72	432196.99
2	363852.31	4321204.56
3	363864.03	4321213.63
4	363849.96	4321231.79
5	363844.26	4321239.03
6	363808.03	4321211.06
7	363812.92	4321204.73
8	363827.85	4321216.26

Таблица 12. Сведения о координатах з/ц07

Номер точки	X	Y
1	363814.36	4321215.95
2	363844.26	4321239.03
3	363823.58	4321265.86
4	363812.99	4321257.11
5	363805.45	4321265.89
6	363794.63	4321257.77
7	363815.11	4321213.33
8	363807.25	4321225.43

Таблица 13. Сведения о координатах з/ц08

Номер точки	X	Y
1	363718.16	432133.4
2	363721.23	432133.19
3	363778.79	432175.51
4	363775.05	432180.5
5	363787.14	432189.83
6	363777.35	4321202.99
7	363815.11	4321213.33
8	363802.79	432124.73
9	363765.45	4321216.65
10	363764.21	4321206.96
11	363762.13	432199.88
12	363718.88	432167.03
13	363708.06	432158.54
14	363705.73	432154.67
15	363705.89	432150.11

Таблица 14. Сведения о координатах з/ц09

Номер точки	X	Y
1	363794.61	4321200.7
2	363814.36	4321215.95
3	363807.25	432125.43
4	363787.29	4321210.45

Таблица 15. Сведения о координатах з/ц10

Номер точки	X	Y
1	363713.83	432163.07
2	363759.43	432197.86
3	363762.13	432199.88
4	363764.21	4321206.96
5	363765.45	4321218.65
6	363807.79	432124.73
7	363794.63	4321257.77
8	363756.56	4321229.21
9	363726.02	4321206.05
10	363689.9	4321253.69
11	363672.23	4321240.39
12	363665.83	4321235.53
13	363662.2	4321232.9

Согласовано _____
 Имя, № подл. Подп. и дата. Взам. инв. №

2023 - 03

Лист №-09



Таблица 20. Сведения о координатах з/у/15

Номер точки	X	Y
1	363729.75	432052.07
2	363742.23	4321235.72
3	363748.31	4321240.41
4	363756.56	4321229.21
5	363794.63	4321257.77
6	363805.45	4321265.89
7	363812.19	4321257.11
8	363823.58	4321265.86
9	363795.48	4321302.7
10	363762.47	4321277.27

Таблица 19. Сведения о координатах з/у/14

Номер точки	X	Y
1	363707.94	4321318.66
2	363730.03	4321289.22
3	363742.51	4321298.59
4	363745.54	4321294.55
5	363750.46	4321298.24
6	363742.37	4321308.72
7	363751.87	4321316.06
8	363734.22	4321338.91

Таблица 18. Сведения о координатах з/у/13

Номер точки	X	Y
1	363742.37	4321308.72
2	363750.46	4321298.24
3	363756.14	4321302.7
4	363760.38	4321305.98
5	363757.63	4321309.67
6	363762.58	4321313.36
7	363759.95	4321316.89
8	363775.9	4321328.77
9	363769.42	4321337.19
10	363756	4321354.88
11	363743.69	4321346.05
12	363734.22	4321338.91
13	363751.87	4321316.06

Таблица 17. Сведения о координатах з/у/12

Номер точки	X	Y
1	363745.54	4321294.55
2	363759.96	4321275.33
3	363795.48	4321302.7
4	363792.28	4321306.9
5	363778.96	4321324.8
6	363742.23	4321328.77
7	363759.95	4321316.89
8	363762.58	4321313.36
9	363757.63	4321309.67
10	363760.38	4321354.88
11	363756.14	4321302.81
12	363760.73	4321297.13
13	363755.04	4321292.55
14	363750.46	4321298.24

Таблица 16. Сведения о координатах з/у/11

Номер точки	X	Y
1	363682.21	4321247.9
2	363689.9	4321253.69
3	363726.02	4321206.05
4	363756.56	4321229.21
5	363748.31	4321240.41
6	363742.23	4321235.72
7	363729.75	4321252.07
8	363759.96	4321275.34
9	363742.5	4321298.6
10	363691.42	4321260.27
11	363687.4	4321265.62
12	363675.59	4321257.14

Таблица 25. Сведения о координатах з/у/20

Номер точки	X	Y
29	363643.26	4321207.25
30	363639.06	4321212.87
31	363616.41	4321196.03
32	363630.44	4321177.18

Таблица 25. Сведения о координатах з/у/20

Номер точки	X	Y
1	363610.36	4321161.8
2	363621.77	4321146.81
3	363626.4	4321150.47
4	363632.6	4321142.16
5	363628.07	4321338.52
6	363640.46	4321122.25
7	363660.71	4321137.66
8	363674.05	4321202.17
9	363616.76	4321122.23
10	363692.47	4321107.75
11	363717.61	4321212.22
12	363728.02	4321077.78
13	363702.87	4321088.32
14	363704.06	4321086.78
15	363735.97	4321111.12
16	363723.72	4321126.82
17	363723.78	4321271.82
18	363725.6	4321129.18
19	363722	4321133.76
20	363721.23	4321133.19
21	363718.16	4321133.4
22	363705.89	4321150.11
23	363705.73	4321154.67
24	363708.06	4321158.54
25	363713.83	4321163.07
26	363663.55	4321231.08
27	363648.63	4321219.98
28	363652.83	4321214.26

Таблица 22. Сведения о координатах з/у/17

Номер точки	X	Y
1	363570.62	4321213.07
2	363590.33	4321187.56
3	363618.12	4321208.94
4	363610.3	4321219.21
5	363603.79	4321214.27
6	363591.74	4321230.11

Таблица 23. Сведения о координатах з/у/18

Номер точки	X	Y
1	363590.33	4321187.56
2	363607.33	4321165.78
3	363610.36	4321161.8
4	363630.41	4321177.18
5	363616.41	4321196.03
6	363616.41	4321196.03
7	363637.08	4321211.4
8	363623.7	4321229.4
9	363610.3	4321219.21
9	363618.12	4321208.94

Таблица 24. Сведения о координатах з/у/19

Номер точки	X	Y
1	363639.06	4321212.87
2	363643.26	4321207.25
3	363652.8	4321214.3
4	363648.63	4321219.98

Таблица 21. Сведения о координатах з/у/16

Номер точки	X	Y
1	363591.74	4321230.11
2	363603.79	4321214.27
3	363623.7	4321229.4
4	363637.08	4321211.4
5	363663.55	4321231.08
6	363659.05	4321237.16
7	363652.11	4321246.36
8	363649.25	4321250.21
9	363640.46	4321261.88
10	363637.88	4321265.39
11	363626.25	4321256.46
12	363594.08	4321231.99

Таблица 26. Сведения о координатах з/у/21


Номер точки	X	Y
1	363658.35	4321281.1
2	363675.59	4321257.14
3	363687.4	4321265.62
4	363691.42	4321260.27
5	363730.02	4321289.24
6	363707.94	4321318.66

Имя	Лист	№ док.	Подпись	Дата

2023 - 03

Сотворено
Взам. инв. №
Подп. и дата
Инв. № подл.

5. Чертежи некапитальной территории.
5.1. Чертеж некапитальной территории. М 1:1000.

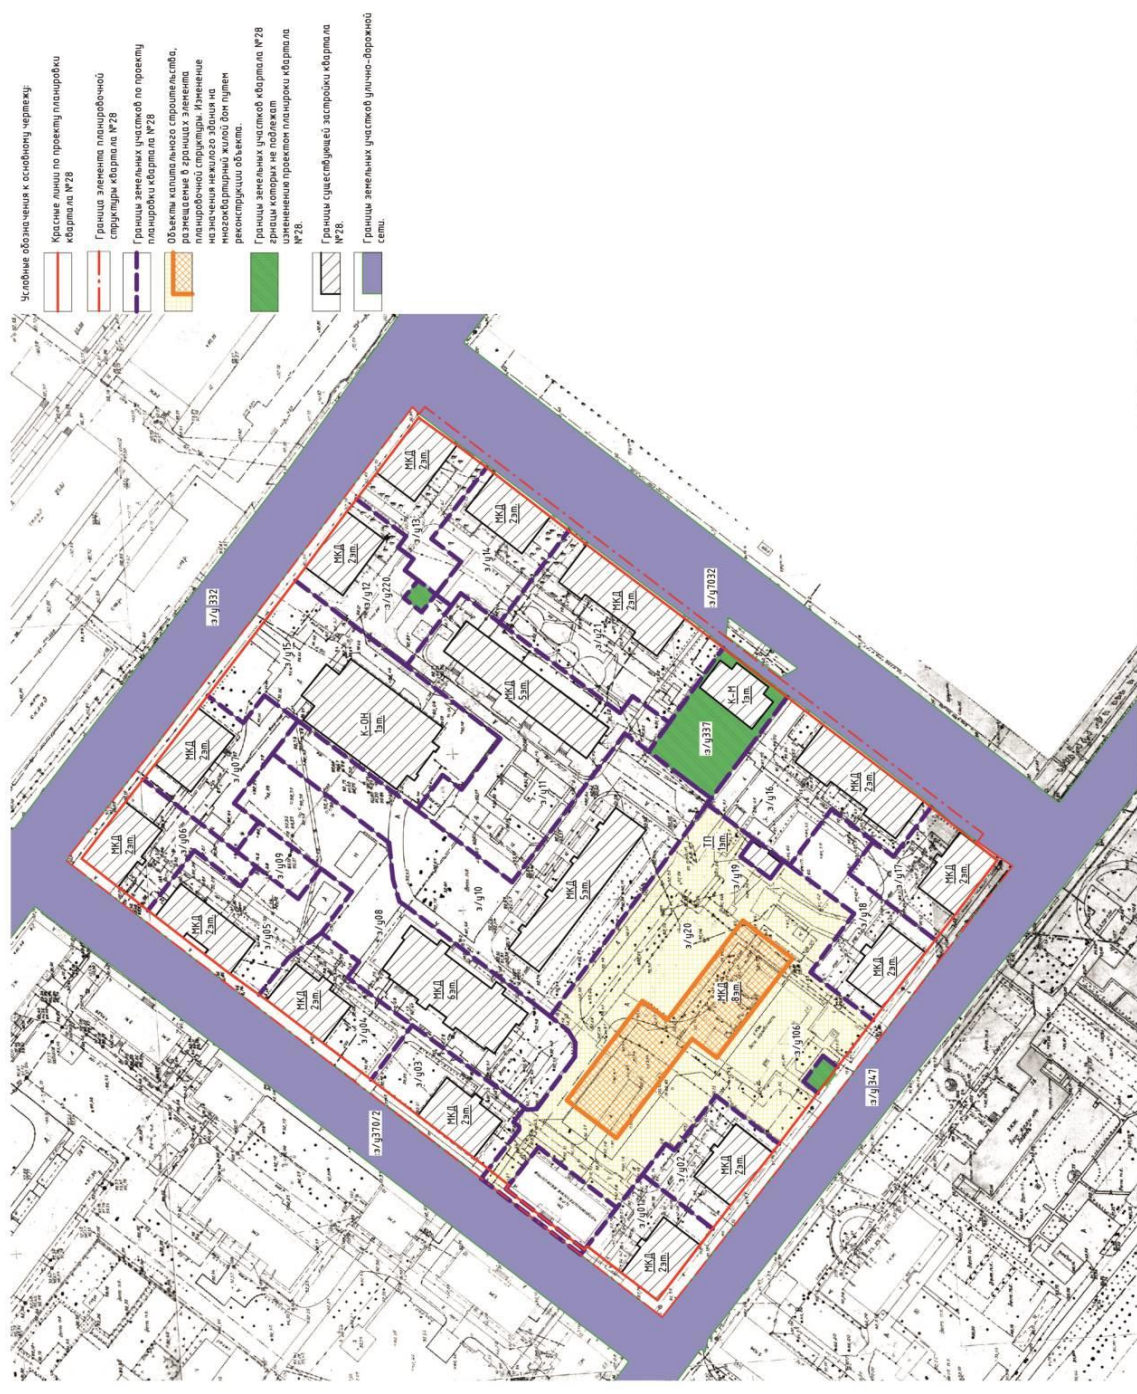

- Условные обозначения к особому чертежу:
- Красные линии по проекту планировки территории №28
 - Границы элементов планировочной структуры территории №28
 - Границы земельных участков по проекту планировки территории №28
 - Объекты капитальной строительства, расположенные в границах земельных участков на территории, имеющие назначение жилищного фонда на территории многоквартирного жилого фонда или предназначенные для реконструкции объектов.
 - Границы земельных участков территории №28, границы которых не подлежат изменению проектом планировки территории №28
 - Границы существующей застройки территории №28
 - Границы земельных участков улично-дорожной сети.


Имя	Лист	№ док.	Параметр	Дата

2023 - 03


Лист М 12

Составлено


5.2. Чертеж границ земельного участка с кадастровым номером 70:22:0010104:з/у01 М 1:1000

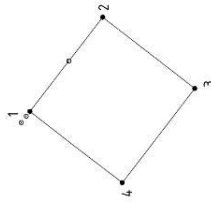


5.3. Чертеж границ земельного участка с кадастровым номером 70:22:0010104:з/у02 М 1:1000

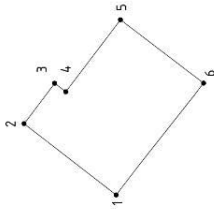


5.4. Чертеж границ земельного участка с кадастровым номером 70:22:0010104:з/у03 М 1:1000

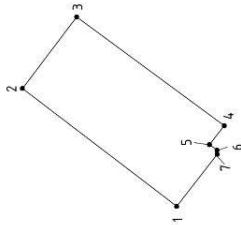


5.5. Чертеж границ земельного участка с кадастровым номером 70:22:0010104:з/у04 М 1:1000

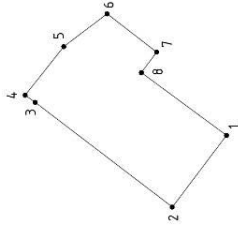


5.6. Чертеж границ земельного участка с кадастровым номером 70:22:0010104:з/у05 М 1:1000

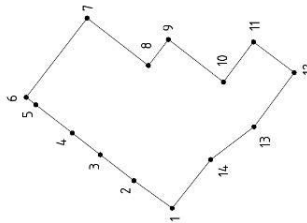


5.7. Чертеж границ земельного участка с кадастровым номером 70:22:0010104:з/у06 М 1:1000

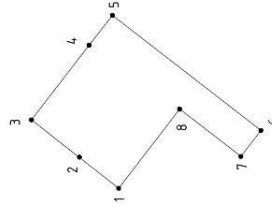

5.8. Чертеж границ земельного участка с кадастровым номером 70:22:0010104:з/у07 М 1:1000

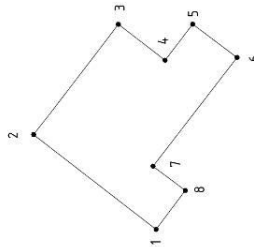

5.9. Чертеж границ земельного участка с кадастровым номером 70:22:0010104:з/у08 М 1:1000







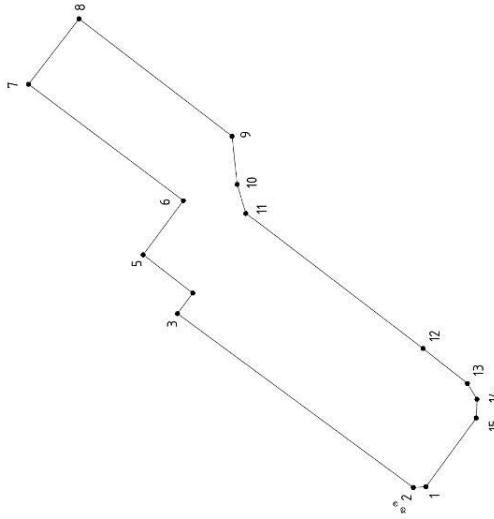


Имя	Лист	№ док.	Подпись	Дата

2023 - 03				Лист
				M-13

Согласовано

Имя, № подл. Подп. и дата. Вам. инв. №
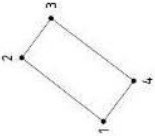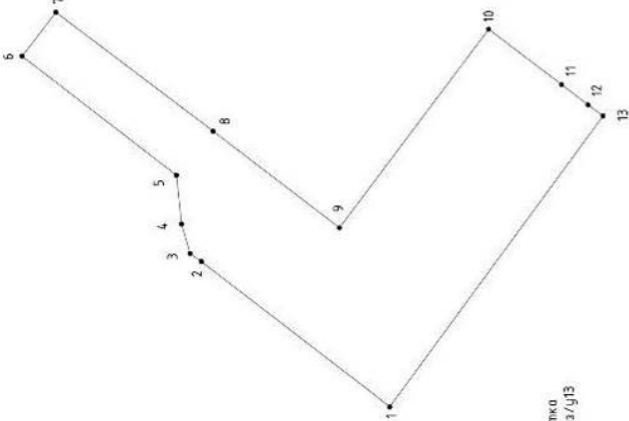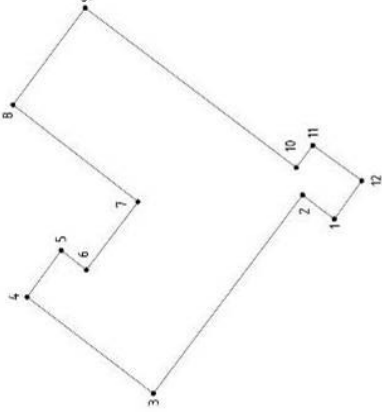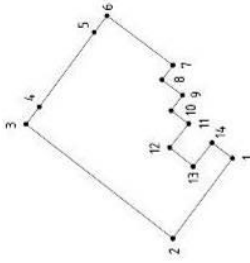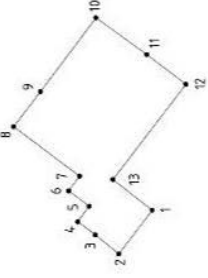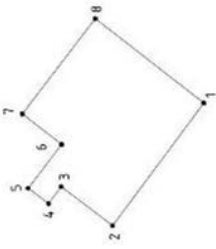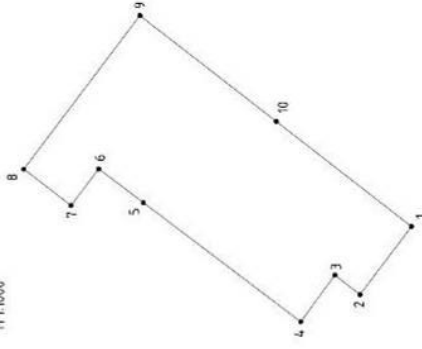
<p>5.10. Чертеж границ земельного участка с кадастровым номером 70:22:0010104-з/009 М 1:1000</p> 	<p>5.11. Чертеж границ земельного участка с кадастровым номером 70:22:0010104-з/010 М 1:1000</p> 	<p>5.12. Чертеж границ земельного участка с кадастровым номером 70:22:0010104-з/011 М 1:1000</p> 	<p>5.13. Чертеж границ земельного участка с кадастровым номером 70:22:0010104-з/012 М 1:1000</p> 
<p>5.14. Чертеж границ земельного участка с кадастровым номером 70:22:0010104-з/013 М 1:1000</p> 	<p>5.15. Чертеж границ земельного участка с кадастровым номером 70:22:0010104-з/014 М 1:1000</p> 	<p>5.16. Чертеж границ земельного участка с кадастровым номером 70:22:0010104-з/015 М 1:1000</p> 	

Сотласовано _____

Взам. инв. № _____


Подп. и дата _____

Имя	Лист	№ док.	Подпись	Дата


2023 - 03

Лист	М-14
------	------


5.20. Чертеж границ земельного участка с кадастровым номером 70:22:0010104.з/у19 М 1:1000

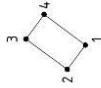


5.19. Чертеж границ земельного участка с кадастровым номером 70:22:0010104.з/у18 М 1:1000

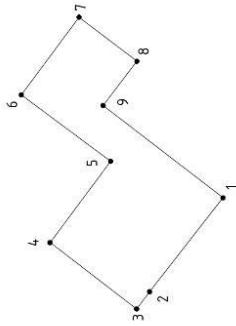


5.18. Чертеж границ земельного участка с кадастровым номером 70:22:0010104.з/у17 М 1:1000

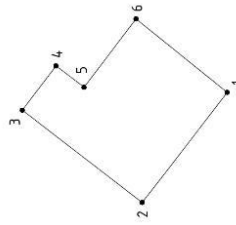


5.17. Чертеж границ земельного участка с кадастровым номером 70:22:0010104.з/у16 М 1:1000

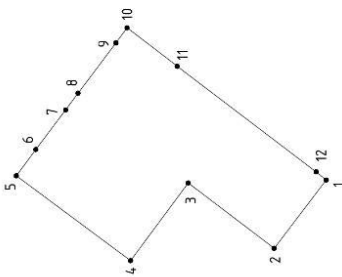

5.22. Чертеж границ земельного участка с кадастровым номером 70:22:0010104.з/у21 М 1:1500

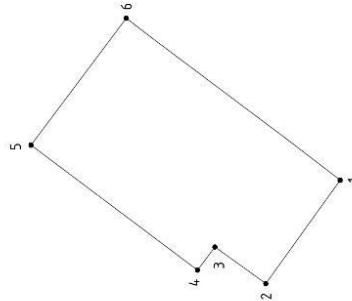

5.21. Чертеж границ земельного участка с кадастровым номером 70:22:0010104.з/у20 М 1:1000

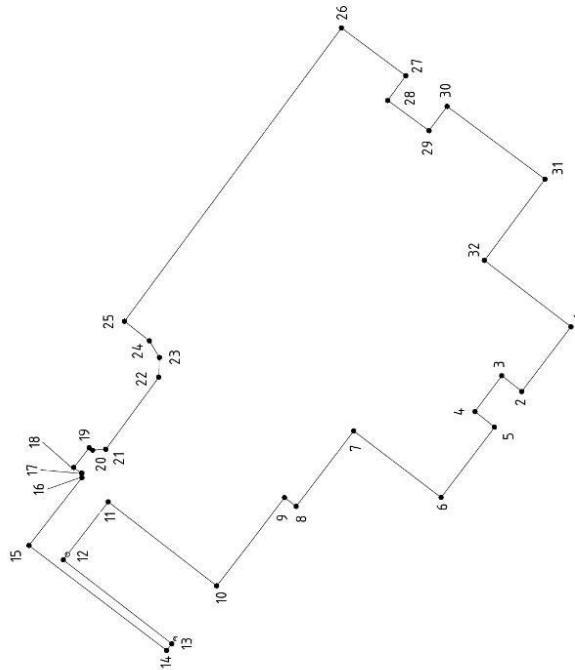

Имя		Лист	№ док.	Подпись	Дата

Лист М-15

2023 - 03

Согласовано

Имя, № подл. Подп. и дата. Вам. инв. №

ПОСТАНОВЛЕНИЕ

Мэра ЗАТО Северск

О назначении публичных слушаний на территории городского округа ЗАТО Северск Томской области по проекту постановления Администрации ЗАТО Северск «Об утверждении проекта планировки территории квартала «участка № 3 микрорайона 10» в г. Северск и проекта межевания территории квартала «участка № 3 микрорайона 10» в г. Северск»

В соответствии со статьями 41, 41.1, 41.2, 42, 43, 45, 46 Градостроительного кодекса Российской Федерации, статьей 28 Федерального закона от 6 октября 2003 года № 131-ФЗ «Об общих принципах организации местного самоуправления в Российской Федерации», статьей 7 Федерального закона от 14 марта 2022 года № 58-ФЗ «О внесении изменений в отдельные законодательные акты Российской Федерации», статьей 20 Устава городского округа закрытого административно-территориального образования Северск Томской области, решением Думы ЗАТО Северск от 24.05.2018 № 38/4 «Об утверждении Положения о порядке организации и проведения публичных слушаний по вопросам осуществления градостроительной деятельности на территории городского округа ЗАТО Северск Томской области»

ПОСТАНОВЛЯЮ:

1. Провести с 14.07.2023 по 11.08.2023 в городском округе ЗАТО Северск Томской области обсуждение проекта постановления Администрации ЗАТО Северск «Об утверждении проекта планировки территории квартала «участка № 3 микрорайона 10» в г. Северск и проекта межевания территории квартала «участка № 3 микрорайона 10» в г. Северск».

2. Провести собрание участников публичных слушаний по проекту постановления Администрации ЗАТО Северск «Об утверждении проекта планировки территории квартала «участка № 3 микрорайона 10» в г. Северск и проекта межевания территории квартала «участка № 3 микрорайона 10» в г. Северск» (далее – публичные слушания) с 14:00 03.08.2023 по адресу: Томская область, ЗАТО Северск, г. Северск, просп. Коммунистический, д.51, в большом зале здания Администрации ЗАТО Северск.

3. Считать инициатором публичных слушаний Мэра ЗАТО Северск.

4. Поручить Комитету архитектуры и градостроительства Администрации ЗАТО Северск осуществить подготовку публичных слушаний.

5. Поручить Первому заместителю Мэра ЗАТО Северск проведение публичных слушаний.

6. Открыть экспозицию для просмотра проекта постановления Администрации ЗАТО Северск «Об утверждении проекта планировки территории квартала «участка № 3 микрорайона 10» в г. Северск и проекта межевания территории квартала «участка № 3 микрорайона 10» в г. Северск» с 9:00 14.07.2023 до 10:00 03.08.2023 на втором этаже здания Администрации ЗАТО Северск по адресу: Томская область, ЗАТО Северск, г. Северск, ул. Лесная, д.11а. Обеспечить открытый доступ для посещения экспозиции с понедельника по четверг с 9:00 до 17:00, в пятницу с 9:00 до 16:00.

7. Установить, что:

1) заявки для участия в публичных слушаниях принимаются Комитетом архитектуры и градостроительства Администрации ЗАТО Северск до 17:00 28.07.2023 по адресу:

Томская область, ЗАТО Северск, г. Северск, ул. Лесная, д.11а, в кабинете № 206 или по телефону 77 39 96;

2) предложения и замечания по проекту постановления Администрации ЗАТО Северск «Об утверждении проекта планировки территории квартала «участка № 3 микрорайона 10» в г. Северск и проекта межевания территории квартала «участка № 3 микрорайона 10» в г. Северск» принимаются до 17:00 28.07.2023 по адресу: Томская область, ЗАТО Северск, г. Северск, ул. Лесная, д.11а, в кабинете № 206 или по телефону 77 39 96.

8. Комитету архитектуры и градостроительства Администрации ЗАТО Северск до 14.07.2023 разместить проект постановления Администрации ЗАТО Северск «Об утверждении проекта планировки территории квартала «участка № 3 микрорайона 10» в г. Северск и проекта межевания территории квартала «участка № 3 микрорайона 10» в г. Северск» на официальном сайте Администрации ЗАТО Северск в информационно-телекоммуникационной сети «Интернет» (<https://зато-северск.рф>).

9. Заместителю Мэра ЗАТО Северск – Управляющему делами Администрации ЗАТО Северск до 07.07.2023 (включительно) опубликовать проект постановления Администрации ЗАТО Северск «Об утверждении проекта планировки территории квартала «участка № 3 микрорайона 10» в г. Северск и проекта межевания территории квартала «участка № 3 микрорайона 10» в г. Северск» в средстве массовой информации «Официальный бюллетень муниципальных правовых актов ЗАТО Северск».

10. Опубликовать постановление в средстве массовой информации «Официальный бюллетень муниципальных правовых актов ЗАТО Северск» и разместить на официальном сайте Администрации ЗАТО Северск в информационно-телекоммуникационной сети «Интернет» (<https://зато-северск.рф>).

11. Контроль за исполнением постановления оставляю за собой.

Н.В. Диденко

ПОСТАНОВЛЕНИЕ

Администрации ЗАТО Северск

Проект

Об утверждении проекта планировки территории квартала «участка № 3 микрорайона 10» в г. Северск и проекта межевания территории квартала «участка № 3 микрорайона 10» в г. Северск

В соответствии со статьями 41, 41.1, 41.2, 42, 43, 45, 46 Градостроительного кодекса Российской Федерации, Правилами землепользования и застройки ЗАТО Северск, утвержденными решением Думы ЗАТО Северск от 25.02.2021 № 9/8 «Об утверждении Правил землепользования и застройки ЗАТО Северск», распоряжением Мэра ЗАТО Северск от _____ № _____ «Об утверждении заключения о результатах публичных слушаний по проекту постановления Администрации ЗАТО Северск «Об утверждении проекта планировки территории квартала «участка № 3 микрорайона 10» в г. Северск и проекта межевания территории квартала «участка № 3 микрорайона 10» в г. Северск»

ПОСТАНОВЛЯЕТ:

1. Утвердить прилагаемые:

- 1) проект планировки территории квартала «участка № 3 микрорайона 10» в г. Северск;
- 2) проект межевания территории квартала «участка № 3 микрорайона 10» в г. Северск.

13. Схема границ существующих земельных участков и неразграниченных территорий в границах элемента планировочной структуры для объекта «Участка №3 микрорайона 10».



Условные обозначения к схеме:

- Границы элементов планировочной структуры «Объекта №3 микрорайона 10».
- Неразграниченные территории/объекты «Участка №3 микрорайона 10» площадью 3,935 га.
- Номер участка в схеме указан в виде сокращенного кадастрового номера кадастрового объекта 70:22:001010.
- Для рассматриваемой территории описывается дифференцирование границ земельных плановых структур.

14. Перечень земельных участков, расположенных в границах проектирования.

Кадастровый номер	Адрес	Существующее использование земельного участка	Расчетная площадь
70:22:00101013	Тонская область, ЗАТО Северск, г. Северск, ул. Победы, д/п 27	для эксплуатации и обслуживания жилого фонда	229,80 м²
70:22:00101025	Тонская область, ЗАТО Северск, г. Северск, ул. Ленинградская, 14/2	для эксплуатации и обслуживания жилого фонда	71,20 м²
70:22:00101026	Тонская область, ЗАТО Северск, г. Северск, ул. Победы, 29	для эксплуатации и обслуживания жилого фонда	62,93 м²
70:22:00101047	Тонская область, ЗАТО Северск, г. Северск, ул. Победы, 31	для эксплуатации и обслуживания жилого фонда с парковочным местом	180,40 м²
70:22:00101048	Тонская область, ЗАТО Северск, г. Северск, ул. Победы, 31	для парковочного места	158,48 м²
70:22:001010113	Тонская область, ЗАТО Северск, г. Северск, ул. Ленинградская, 14/4	для эксплуатации и обслуживания жилого фонда	62,29 м²
70:22:001010346	Республика Фэрришас, Тонская область, городской округ ЗАТО Северск, г. Северск, ул. Ленинградская, 14/4	для эксплуатации и обслуживания жилого фонда	88,10,45 м²
70:22:001010344/2	Республика Фэрришас, Тонская область, городской округ ЗАТО Северск, г. Северск, ул. Ленинградская, 14/4	для эксплуатации и обслуживания жилого фонда	288,81 м²
70:22:001010514	Тонская область, ЗАТО Северск, г. Северск, ул. Победы, 31	для эксплуатации жилого здания и парковочного места	730,95 м²
70:22:001010597	Тонская область, ЗАТО Северск, г. Северск, ул. Победы, 35а	для эксплуатации и обслуживания жилого многоквартирного дома	386,38 м²
70:22:001010690	Тонская область, ЗАТО Северск, г. Северск, ул. Ленинградская, 14/4	для эксплуатации и обслуживания жилого многоквартирного дома	225,70 м²
70:22:001010612	Тонская область, ЗАТО Северск, г. Северск, ул. Ленинградская, 14/4	для эксплуатации и обслуживания жилого многоквартирного дома	240,80 м²
70:22:001010613	Тонская область, ЗАТО Северск, г. Северск, ул. Ленинградская, 14/4	для эксплуатации и обслуживания жилого многоквартирного дома	249,56 м²
70:22:001010624	Тонская область, ЗАТО Северск, г. Северск, ул. Победы, 31	для эксплуатации и обслуживания жилого многоквартирного дома	430,15 м²
70:22:001010659	Тонская область, ЗАТО Северск, г. Северск, ул. Победы, 33а	для эксплуатации и обслуживания жилого многоквартирного дома	166,38 м²
70:22:0010101726	Тонская область, ЗАТО Северск, г. Северск, ул. Победы, 35	для эксплуатации и обслуживания жилого многоквартирного дома	419,81 м²
70:22:001010894	Тонская область, ЗАТО Северск, г. Северск, ул. Ленинградская, 14/4	для эксплуатации и обслуживания жилого многоквартирного дома	142,103 м²
70:22:0010107383	Тонская область, ЗАТО Северск, г. Северск, ул. Ленинградская, участок № 1	для эксплуатации и обслуживания автомобильной дороги	234,37,69 м²
70:22:001010881-1	Республика Фэрришас, Тонская область, городской округ ЗАТО Северск, г. Северск, ул. Победы, 27б	для эксплуатации и обслуживания общественного учреждения	705,54 м²
70:22:001010881-1	Республика Фэрришас, Тонская область, городской округ ЗАТО Северск, г. Северск, ул. Победы, 27б, 27б/1	для эксплуатации и обслуживания общественного учреждения	279,79 м²

15. Параметры существующей застройки земельных участков в границах проектирования.

Адрес	Площадь земельного участка, м²	Этажность здания	Использование земельного участка
Тонская область, ЗАТО Северск, г. Северск, ул. Победы, 31	2648,30 м²	2	Использование для размещения объектов складского назначения
Тонская область, ЗАТО Северск, г. Северск, ул. Победы, 39	1871,91 м²	10	МКД
Тонская область, ЗАТО Северск, г. Северск, ул. Победы, д/п 27	94,16 м²	5	МКД
Тонская область, ЗАТО Северск, г. Северск, ул. Победы, 29	606,93 м²	2	Вспомогательные здания
Тонская область, ЗАТО Северск, г. Северск, ул. Победы, 31	590,76 м²	12	МКД
Тонская область, ЗАТО Северск, г. Северск, ул. Победы, 31	516,92 м²	12	МКД
Тонская область, ЗАТО Северск, г. Северск, ул. Победы, 31	667,34 м²	2	Вспомогательные здания
Тонская область, ЗАТО Северск, г. Северск, ул. Победы, 33а	339,42 м²	10	МКД
Тонская область, ЗАТО Северск, г. Северск, ул. Победы, 33	114,60 м²	10	МКД
Тонская область, ЗАТО Северск, г. Северск, ул. Ленинградская, 14/4	102,91 м²	10	МКД
Тонская область, ЗАТО Северск, г. Северск, ул. Ленинградская, 14/4	1576,63 м²	5	МКД
Тонская обл., ЗАТО Северск, г. Северск, ул. Победы, 39	1229,86 м²	1	Вспомогательные здания
Тонская область, ЗАТО Северск, г. Северск, ул. Победы, 35	488,70 м²	10	МКД
Тонская область, ЗАТО Северск, г. Северск, ул. Победы, 35	1486,27 м²	10	МКД
Республика Фэрришас, Тонская обл., ЗАТО Северск, г. Северск, ул. Победы, 27б	406,57 м²	2	Детский сад
Тонская область, ЗАТО Северск, г. Северск, ул. Победы, 27б	15668,16 м²		

2.2. Параметры земельных участков по проекту планировки.

Коды земельного участка	Числовой адрес	Нормативный показатель жилищной застройки	Этажность	ВРИ по классификатору ВРИ	Код по классификатору ВРИ	Площадь
70.22.001010.0/10.25	Тонкая область, ЗАТО Северск, г. Северск, ул. Ленинградская, №4/2	0,4	1	Объекты жилищной застройки	2.7	71,20 м ²
70.22.001010.0/10.26	Тонкая область, ЗАТО Северск, г. Северск, ул. Победы, 31/2	0,4	1	Объекты жилищной застройки	2.7	62,83 м ²
70.22.001010.0/10.103	Тонкая область, ЗАТО Северск, г. Северск, ул. Ленинградская, №4	0,4	1	Делевое управление	4.1	62,20 м ²
70.22.001010.0/10.151	Тонкая область, ЗАТО Северск, г. Северск, ул. Победы, 31	0,4	2	Делевое управление	4.1	36,19 м ²
70.22.001010.0/10.154	Тонкая область, ЗАТО Северск, г. Северск, ул. Победы, 31	0,365	2	Делевое управление	4.1	730,95 м ²
70.22.001010.0/10.174	Тонкая область, ЗАТО Северск, г. Северск, ул. Победы, 29/10	0,4	0	Делевое управление	4.1	2,99 м ²
70.22.001010.0/10.174.21	Тонкая область, ЗАТО Северск, г. Северск, ул. Победы, 29/10	0,335	5	Многоэтажная жилая застройка (Высотная застройка)	2.6	4,187,41 м ²
70.22.001010.0/10.174.22	Тонкая область, ЗАТО Северск, г. Северск, ул. Победы, 29	0,301	12	Многоэтажная жилая застройка (Высотная застройка)	2.6	4,934,76 м ²
70.22.001010.0/10.174.23	Тонкая область, ЗАТО Северск, г. Северск, ул. Победы, 31	0,277	12	Многоэтажная жилая застройка (Высотная застройка)	2.6	54,18,26 м ²
70.22.001010.0/10.197	Тонкая область, ЗАТО Северск, г. Северск, ул. Победы, 35а	0,076	10	Многоэтажная жилая застройка (Высотная застройка)	2.6	2,166,18 м ²
70.22.001010.0/10.180	Тонкая область, ЗАТО Северск, г. Северск, ул. Победы, 33	0,164	10	Многоэтажная жилая застройка (Высотная застройка)	2.6	6,785,87 м ²
70.22.001010.0/10.191	Тонкая область, ЗАТО Северск, г. Северск, ул. Ленинградская, №4	0,080	10	Многоэтажная жилая застройка (Высотная застройка)	2.6	736,52 м ²
70.22.001010.0/10.191.3	Тонкая область, ЗАТО Северск, г. Северск, ул. Ленинградская, №4	0,215	5	Многоэтажная жилая застройка (Высотная застройка)	2.6	7,318,24 м ²
70.22.001010.0/10.191.4	Тонкая область, ЗАТО Северск, г. Северск, ул. Ленинградская, №4	0,116	10	Многоэтажная жилая застройка (Высотная застройка)	2.6	12,676,14 м ²
70.22.001010.0/10.191.5	Тонкая область, ЗАТО Северск, г. Северск, ул. Победы, 33а	0,164	10	Многоэтажная жилая застройка (Высотная застройка)	2.6	4,195,67 м ²
70.22.001010.0/10.172	Тонкая область, ЗАТО Северск, г. Северск, ул. Победы, 35	0,179	10	Многоэтажная жилая застройка (Высотная застройка)	2.6	832,87 м ²
70.22.001010.0/10.191.6	Россицкая федерация, Тонкая обл., ЗАТО Северск, г. Северск, ул. Победы, 27б	0,163	15	Многоэтажная жилая застройка (Высотная застройка)	2.6	734,84 м ²
						78,258,13 м ²
						153,407,20 м ²

2. Положение о корректировке планировочного решения территории.
- 2.1. Параметры застройки территории. Характеристика объектов капитального строительства.
- Участок, на котором разрабатывается проект планировки территории расположен в западной части г.Северск и ограничен:
- с северной стороны – ул.Победы;
 - с восточной стороны – жилая застройка микрорайона №10;
 - с южной стороны – ул. Ленинградская;
 - с западной стороны – жилая застройка микрорайона №10.
- Площадь квартала "участка №3 микрорайона 10" составляет 7,8697 га.
- Площадь застройки общая составляет 15659 кв.м.
- Площадь застройки жилищными домами составляет 1,2989 га (82,9% в доли общей площади застройки).
- В настоящее время на участке имеется многоэтажная жилая застройка, гаражные, детские площадки, дворовые территории, многоквартирные жилые дома, которая покрывает участок с общей коэффициентом застройки квартала 0,18.
- Допустимый коэффициент застройки в соответствии с приложением Б СП 42.13330.2016 составляет 0,40.
- Допустимый коэффициент плотности застройки для квартала "участка №3 микрорайона 10" в соответствии с приложением Б СП 42.13330.2016 составляет 1,04, полученный как отношение расчетной площади всех этажей ОКС, предусмотренных проектом планировки, 824,24, кв.м. к площади квартала в границах красных линий 78697,61 кв.м.)
- Допустимый коэффициент плотности застройки в соответствии с приложением Б СП 42.13330.2016 составляет 1,6 для реконструируемых территорий.
- Перспективный тип застройки – высотная-многоэтажная.
- В соответствии с Генеральным планом ЗАТО Северск, утвержденным Решением Думы ЗАТО Северск от 30.08.2012 №59/1, территория квартала предназначена для размещения многоквартирной многоэтажной жилой застройки.
- В соответствии с Картой градостроительного зонирования территории ЗАТО Северск Правил землепользования и застройки ЗАТО Северск – Приложение к Решению Думы ЗАТО Северск от 05.02.2021 №9/8 территория участка ограничена территориальной зоной Ж-3 – «Зона застройки средне- и многоэтажными многоквартирными жилыми домами».
- В соответствии с ПЗЗ зона предназначена для застройки средней плотности многоквартирными и среднеэтажными жилыми домами, допускается размещение объектов социального и культурно - бытового обслуживания населения, преимущественно местного значения, иных объектов согласно градостроительным регламентам.
- Проектом планировки территории предусматривается реконструкция жилой застройки квартала "участка №3 микрорайона 10" с перераспределением неравномерно застроенных земельных участков между помещенными на территории участками ограниченной территории жилой застройки, правдыемого количества парковочных мест и требуемых площадей под объекты благоустройства.
- В соответствии с ч.10 СП 42.13330.2016
- Территория квартала находится в пределах покрытия радиусов доступности объектов:
- а) дошкольных образовательных организаций – 300 м;
 - б) общеобразовательных организаций – 500 м;
 - в) помещений для физкультурно-оздоровительных занятий, спорт, предприятий торговли, учреждений общепитового назначения, объектов бытового и санитарно-гигиенического назначения – 500 м;
 - г) поликлиник и их филиалов – 1000 м;
 - д) физкультурно-оздоровительных центров – 1500 м.

2.3. Информация о планируемых мероприятиях по обеспечению сохранения применительно к территориальным зонам, в которых планируется размещение объектов, фактических показателей обеспеченности территории объектами коммунальной, транспортной, социальной инфраструктур и фактических показателей территориальной доступности таких объектов для населения

№	Наименование показателя	Норматив	Ед.	Расчетное значение показателя	
1	Расчетное количество жителей по фактическим показателям жилых помещений квартала участка №3 микрорайона 10 в г.Северске	п. 5.6 СП 42.13330.2016 для стандартного класса жилья	человек	2879	
2	Расчетное количество жителей проживающих в квартале участка №3 микрорайона 10 в г.Северске при площади элемента 78697,61м2	п. 5.3 СП 42.13330.2016	человек	1114	
3	Площадь детских площадок	таблица 1 Решения Думы ЗАТО Северск от 25.12.2014 № 60/9	кв.м	780	
4	Площадь площадок для отдыха взрослого населения	таблица 1 Решения Думы ЗАТО Северск от 25.12.2014 № 60/9	кв.м	223	
5	Площадь площадок для занятий физкультурой	таблица 1 Решения Думы ЗАТО Северск от 25.12.2014 № 60/9	кв.м	2229	
6	Площадь площадок для хозяйственных целей и выгула собак	таблица 1 Решения Думы ЗАТО Северск от 25.12.2014 № 60/9	кв.м	334	
7	Площадь зеленых насаждений	п.26 Решения Думы ЗАТО Северск от 25.12.2014 № 60/9	кв.м	6686	
8	Площадь машино-мест при количестве 288	п.29 Решения Думы ЗАТО Северск от 25.12.2014 № 60/9	кв.м	1532	
9	Итого расчетная площадь основных элементов благоустройства квартала			кв.м	11 784

10	Общая площадь застройки МКД		кв.м	12 160
11	Площадь участков под жилищную застройку по проекту планировки		кв.м	70 721
12	Площадь озеленения элемента планировочной структуры по ППТ		кв.м	26 655
13	Фактическая площадь внутриквартальных пешеходных проходов и проездов		кв.м	10 799
14	Площадь объектов обеспечения жилой застройки по проекту планировки с учетом озеленения территорий		кв.м	48 900
15	Площадь объектов для хранения автотранспорта по проекту планировки из потребности в 888 машино мест		кв.м	12 214
16	Площадь внутриквартальных пешеходных дорожек по проекту планировки		кв.м	7 947

Территория квартала участка №3 микрорайона 10 в г.Северске характеризуется как ранее застроенная и сложившаяся и располагается в радиусах доступности объектов социальной инфраструктуры г.Северска.

Расчет количества жителей территории квартала участка №3 микрорайона 10 в г.Северске выполнен с учетом максимально получаемого значения из расчета количества жителей на единицу площади квартала и количества жителей на расчетную единицу площади жилых помещений.

Согласовано

Взам. инв. №

Подп. и дата

Инв. № подл.

2023 - 01

Изм. Лист № док. Подпись Дата

Лист

П-06

3. Положения об очередности планируемого развития территории.

Проектом планировки территории квартала "участка №3 микрорайона 10" в г. Северске предусматривается выделение неразделенных земельных участков и объединение с существующими земельными участками для объектов перспективной среднеэтажной застройки.

Не рассматривается выделение очередей и этапов, выделение земельных участков планируется по мере расселения жителей из существующих жилых домов и возникновения запросов на оформление прав на эти участки под перспективную застройку.

В соответствии с Генеральным планом ЗАТО Северск, утвержденным Решением Думы ЗАТО Северск от 30.08.2012 №29/1, выделено три этапа развития городского округа ЗАТО Северск:

- 1 этап – первая очередь строительства – 2020 год;
- 2 этап – расчетный срок генерального плана – 2035 год;
- 3 этап – перспектива – прогнозный период.

Выделение земельных участков под перспективную застройку среднеэтажными многоквартирными жилыми домами может быть осуществлено на 2 или 3 этапе развития городского округа.

Согласовано			

Инд. № подл.	
Подп. и дата	
Взам. инв. №	

Изм.	Лист	№ док.	Подпись	Дата

2023 - 01

Лист
П-07

2.2. Параметры земельных участков по проекту планировки

П/ПТ_Кадастровый номер	Условный адрес	Площадь застройки ОКС	Расчетный коэффициент застройки	Нормативный показатель коэффициента жилой застройки	Этажность	ВРИ по классификатору	Код по классификатору	Площадь
7022-0010103-03-069	Томская область, ЗАТО Северск, г. Северск, ул. Калинин, 43/2	27,49 м ²	0,785	0,4	1	Коммунальное обслуживание	3.1	35,91 м ²
7022-0010103-03-059	Российская Федерация, Томская область, городской округ ЗАТО Северск, г. Северск, ул. Калинин, 43/2	67,70 м ²	0,465	0,4	1	Коммунальное обслуживание	3.1	148,64 м ²
7022-0010103-03-001	Российская Федерация, Томская область, городской округ ЗАТО Северск, г. Северск, ул. Калинин, участок 1			0,4		Земельные участки (территории) общего пользования	12.0	3114,11 м ²
7022-0010103-03-002	Российская Федерация, Томская область, городской округ ЗАТО Северск, г. Северск, ул. Калинин, участок 2			0,4		Коммунальное обслуживание	3.1	685,11 м ²
7022-0010103-03-003	Российская Федерация, Томская область, городской округ ЗАТО Северск, г. Северск, ул. Строителей, участок 3			0,4		Коммунальное обслуживание	3.1	513,31 м ²
7022-0010103-03-004	Российская Федерация, Томская область, городской округ ЗАТО Северск, г. Северск, ул. Транспортов, участок 4			0,4		Земельные участки (территории) общего пользования	12.0	159,91 м ²
7022-0010103-03-055	Томская область, ЗАТО Северск, г. Северск, ул. Калинин, 43а	619,43 м ²	0,223	0,4	1	Коммунальное обслуживание	3.1	2762,92 м ²
7022-0010103-03-075	Томская область, ЗАТО Северск, г. Северск, ул. Калинин, 47а	692,50 м ²	0,123	0,4	2	Дошкольное, начальное и среднее общее образование	3.5.1	5641,25 м ²
7022-0010103-03-0114	Российская Федерация, Томская область, городской округ ЗАТО Северск, г. Северск, ул. Калинин, 47	404,71 м ²	0,111	0,4	2	Дошкольное, начальное и среднее общее образование	3.5.1	3843,62 м ²
7022-0010103-03-0130	Российская Федерация, Томская область, городской округ ЗАТО Северск, г. Северск, ул. Строителей, 12	648,00 м ²	0,133	0,4	8	Среднеэтажная жилая застройка	2.5	4688,83 м ²
7022-0010103-03-0263	Российская Федерация, Томская область, городской округ ЗАТО Северск, г. Северск, ул. Калинин, 49	255,61 м ²	0,279	0,4	2	Среднеэтажная жилая застройка	2.5	916,98 м ²
7022-0010103-03-0269	Российская Федерация, Томская область, городской округ ЗАТО Северск, г. Северск, ул. Калинин, 45	249,45 м ²	0,223	0,4	2	Среднеэтажная жилая застройка	2.5	1120,54 м ²
7022-0010103-03-0271	Российская Федерация, Томская область, городской округ ЗАТО Северск, г. Северск, ул. Калинин, 45			0,4		Среднеэтажная жилая застройка	2.5	1781,81 м ²
7022-0010103-03-0273	Российская Федерация, Томская область, городской округ ЗАТО Северск, г. Северск, ул. Калинин, 51	574,69 м ²	0,392	0,4	2	Среднеэтажная жилая застройка	2.5	1464,69 м ²
7022-0010103-03-0275	Российская Федерация, Томская область, городской округ ЗАТО Северск, г. Северск, ул. Транспортов, 62	577,08 м ²	0,383	0,4	2	Среднеэтажная жилая застройка	2.5	1506,41 м ²
7022-0010103-03-0276	Российская Федерация, Томская область, городской округ ЗАТО Северск, г. Северск, ул. Транспортов, 60	259,80 м ²	0,291	0,4	2	Среднеэтажная жилая застройка	2.5	891,55 м ²
7022-0010103-03-0277	Российская Федерация, Томская область, городской округ ЗАТО Северск, г. Северск, ул. Транспортов, 68а	1450,61 м ²	0,225	0,4	5	Среднеэтажная жилая застройка	2.5	6437,30 м ²
7022-0010103-03-0278	Томская область, ЗАТО Северск, г. Северск, ул. Транспортов, 58	407,84 м ²	0,239	0,4	2	Среднеэтажная жилая застройка	2.5	1705,16 м ²
7022-0010103-03-0279	Томская область, ЗАТО Северск, г. Северск, ул. Транспортов, 54	592,18 м ²	0,396	0,4	2	Среднеэтажная жилая застройка	2.5	1534,65 м ²
7022-0010103-03-0286	Томская область, ЗАТО Северск, г. Северск, ул. Советская, 7, строение 2	162,78 м ²	0,645	0,4	1	Коммунальное обслуживание	3.1	252,31 м ²
7022-0010103-03-0287	Томская область, ЗАТО Северск, г. Северск, ул. Советская, 7			0,4		Магистраль	4.4	1021,37 м ²
7022-0010103-03-0290	Томская область, ЗАТО Северск, г. Северск, ул. Строителей, 10	255,73 м ²	0,262	0,4	2	Среднеэтажная жилая застройка	2.5	981,09 м ²
7022-0010103-03-0305	Томская область, ЗАТО Северск, г. Северск, ул. Строителей, 4	399,26 м ²	0,325	0,4	2	Среднеэтажная жилая застройка	2.5	1226,30 м ²
7022-0010103-03-0306	Томская область, ЗАТО Северск, г. Северск, ул. Строителей, 6	256,56 м ²	0,231	0,4	2	Среднеэтажная жилая застройка	2.5	1110,60 м ²
7022-0010103-03-0307	Томская область, ЗАТО Северск, г. Северск, ул. Строителей, 8	558,57 м ²	0,254	0,4	2	Среднеэтажная жилая застройка	2.5	2196,73 м ²
7022-0010103-03-0319	Томская область, ЗАТО Северск, г. Северск, ул. Советская, 9	575,64 м ²	0,276	0,4	2	Среднеэтажная жилая застройка	2.5	2007,16 м ²
7022-0010103-03-0321	Томская область, ЗАТО Северск, г. Северск, ул. Советская, 5	574,25 м ²	0,296	0,4	2	Среднеэтажная жилая застройка	2.5	1942,63 м ²
7022-0010103-03-0322	Томская область, ЗАТО Северск, г. Северск, ул. Советская, 3	343,64 м ²	0,298	0,4	2	Среднеэтажная жилая застройка	2.5	1154,10 м ²
7022-0010103-03-04119	Томская обл., ЗАТО Северск, г. Северск, ул. Транспортов, 56	339,04 м ²	0,210	0,4	5	Среднеэтажная жилая застройка	2.5	1611,45 м ²

Изм.	Лист	№ док.	Годовщ.	Дата

2022 - 01

Лист

П-11

Изм. № подл.	Полн. и дата
Сотрахована	

УТВЕРЖДЕН
постановлением
Администрации ЗАТО Северск
от _____ № _____

ПРОЕКТ
межевания территории квартала «участка № 3 микрорайона 10» в г. Северск

1. Текстовая часть. Перечень и сведения о площади образуемых земельных участков, в том числе возможные способы их образования.

В соответствии с пунктом 2 статьи 43 Градостроительного кодекса РФ подготовка проекта межевания территории выполнена для определения местоположения границ образуемых земельных участков.

При подготовке проекта межевания территории определение местоположения границ образуемых участков осуществляется в соответствии с градостроительными регламентами и нормами отвода земельных участков для конкретных видов деятельности, установленными в соответствии с федеральными законами и техническими регламентами. Границы и координаты поворотных точек границ земельных участков определены в местной системе координат Томской области МСК-70.

Земельные участки под планируемые к размещению объекты расположены в границах квартала "участка №3 микрорайона 10" г.Северска, на землях населенного пункта.

Для обеспечения совмещения границ земельных участков с границами ранее сформированных земельных участков исключены вкрапления, изломанности границ, чересполосицы. По периметру элемента планировочной структуры квартала "участка №3 микрорайона 10" в г.Северске границы земельных участков совмещены с границами красных линий внутри установленных границ территориальной зоны "Ж-З". Границы элемента планировочной структуры, сформированного по проекту планировки с учетом границ территориальной зоной "Ж-З" и существующими кадастровыми границами земельных участков инженерной инфраструктуры .

Перечень сформированных и формируемых земельных участков в соответствии с данными Росреестра приведен в таблицах на листе М-04.

Согласовано												
Изм.	Лист	№ док.	Подпись	Дата								
										2023 - 01		Лист
												М-03

Таблица 1. Перечень и сведения о площади образуемых земельных участков, в том числе возможные способы их образования.

Условный кадастровый номер в проекте	Номер объекта на плане	Условный адрес по проекту	Площадь	Мероприятия по проекту межевания
70:22:001010:з/л/13	з/л/13	Томская область, ЗАТО Северск, г. Северск, ул. Победы, дом 27	4187,41 м ²	1. Образование земельного участка 70:22:001010:з/л/13 из территории, находящихся в муниципальной собственности. 2. Образование земельного участка 70:22:001010:р-з/л/13 путем раздела земельного участка с кадастровым номером 70:22:001010:13. 3. Образование земельного участка 70:22:001010:р-з/л/13 путем раздела земельного участка с кадастровым номером 70:22:001010:8004. 4. Объединение земельных участков 70:22:001010:з/л/13 и 70:22:001010:р-з/л/13, 70:22:001010:р-з/л/804-0-з/л/13 в участок 70:22:001010:з/л/13.
70:22:001010:з/л/47	з/л/47	Томская область, ЗАТО Северск, г. Северск, ул. Победы, 29	4934,76 м ²	1. Образование земельного участка 70:22:001010:з/л/47 из территории, находящихся в муниципальной собственности. 2. Образование земельного участка 70:22:001010:р-з/л/804-0-з/л/47 путем раздела земельного участка с кадастровым номером 70:22:001010:8004. 3. Образование земельного участка 70:22:001010:р-з/л/47 путем раздела земельного участка с кадастровым номером 70:22:001010:13. 4. Объединение земельных участков 70:22:001010:47, 70:22:001010:р-з/л/47, 70:22:001010:р-з/л/804-0-з/л/47, 70:22:001010:р-з/л/13-0-з/л/47 в участок 70:22:001010:з/л/47.
70:22:001010:з/л/48	з/л/48	Томская область, ЗАТО Северск, г. Северск, ул. Победы, 31	5418,26 м ²	1. Образование земельного участка 70:22:001010:з/л/48 из территории, находящихся в муниципальной собственности. 2. Объединение земельных участков 70:22:001010:48, 70:22:001010:з/л/48.
70:22:001010:з/л/597	з/л/597	Томская область, ЗАТО Северск, г. Северск, ул. Победы, 35а	2166,18 м ²	1. Образование земельного участка 70:22:001010:з/л/597 из территории, находящихся в муниципальной собственности. 2. Объединение земельных участков 70:22:001010:597, 70:22:001010:р-з/л/597.
70:22:001010:з/л/600	з/л/600	Томская область, ЗАТО Северск, г. Северск, ул. Победы, 33	6785,87 м ²	1. Образование земельного участка 70:22:001010:з/л/600 из территории, находящихся в муниципальной собственности. 2. Объединение земельных участков 70:22:001010:600, 70:22:001010:р-з/л/600.
70:22:001010:з/л/612	з/л/612	Томская область, ЗАТО Северск, г. Северск, ул. Ленинградская, 14а	7368,52 м ²	1. Образование земельного участка 70:22:001010:з/л/612 из территории, находящихся в муниципальной собственности. 2. Объединение земельных участков 70:22:001010:612, 70:22:001010:р-з/л/612.
70:22:001010:з/л/613	з/л/613	Томская область, ЗАТО Северск, г. Северск, ул. Ленинградская, 16а	7318,24 м ²	1. Образование земельного участка 70:22:001010:з/л/613 из территории, находящихся в муниципальной собственности. 2. Объединение земельных участков 70:22:001010:613, 70:22:001010:р-з/л/613.
70:22:001010:з/л/624	з/л/624	Томская обл., ЗАТО Северск, г. Северск, ул. Победы, 39	12676,14 м ²	1. Образование земельного участка 70:22:001010:з/л/624 из территории, находящихся в муниципальной собственности. 2. Объединение земельных участков 70:22:001010:624, 70:22:001010:р-з/л/624.
70:22:001010:з/л/659	з/л/659	Томская область, ЗАТО Северск, г. Северск, ул. Победы, 33а	4195,67 м ²	1. Образование земельного участка 70:22:001010:з/л/659 из территории, находящихся в муниципальной собственности. 2. Объединение земельных участков 70:22:001010:659, 70:22:001010:р-з/л/659.
70:22:001010:з/л/726	з/л/726	Томская область, ЗАТО Северск, г. Северск, ул. Победы, 35	8323,87 м ²	1. Образование земельного участка 70:22:001010:з/л/726 из территории, находящихся в муниципальной собственности. 2. Объединение земельных участков 70:22:001010:1726, 70:22:001010:р-з/л/726.
70:22:001010:з/л/7632	з/л/7632	Российская Федерация, Томская обл., ЗАТО Северск, г. Северск, ул. Победы, 27В	734,684 м ²	Объединение земельных участков 70:22:001010:7632, 70:22:001010:8041.

Согласовано

№

Взам. инв. №

Подп. и дата

Имя, № подл.

Имя	Лист	№ док.	Подпись	Дата

2023 - 01

Лист М-04

3. Текстовая часть. Виды разрешенного использования образуемых земельных участков в соответствии с проектом планировки территории в случаях.

Вид разрешенного использования образуемых земельных участков соответствует перечню основных видов разрешенного использования, установленных в Правилах землепользования и застройки городского округа ЗАТО Северск, утвержденных Решением Думы ЗАТО Северск от 25.02.2021 № 9/8 и Классификатором видов разрешенного использования, утвержденного Приказом "Росреестра" от 10.11.2020 г. № П/0412.

Таблица 3. Вид разрешенного использования образуемых земельных участков в соответствии с проектом планировки территории .

Номер объекта на плане	Кадастровый номер	Код по классификатору	Вид разрешенного использования по классификатору
:з/ц13	70:22:0010110:з/ц13	2.6	Многоэтажная жилая застройка (высотная застройка)
:з/ц47	70:22:0010110:з/ц47	2.6	Многоэтажная жилая застройка (высотная застройка)
:з/ц48	70:22:0010110:з/ц48	2.6	Многоэтажная жилая застройка (высотная застройка)
:з/ц1597	70:22:0010110:з/ц1597	2.6	Многоэтажная жилая застройка (высотная застройка)
:з/ц1600	70:22:0010110:з/ц1600	2.6	Многоэтажная жилая застройка (высотная застройка)
:з/ц1612	70:22:0010110:з/ц1612	2.6	Многоэтажная жилая застройка (высотная застройка)
:з/ц1613	70:22:0010110:з/ц1613	2.6	Многоэтажная жилая застройка (высотная застройка)
:з/ц1624	70:22:0010110:з/ц1624	2.6	Многоэтажная жилая застройка (высотная застройка)
:з/ц1659	70:22:0010110:з/ц1659	2.6	Многоэтажная жилая застройка (высотная застройка)
:з/ц1726	70:22:0010110:з/ц1726	2.6	Многоэтажная жилая застройка (высотная застройка)
:з/ц7632	70:22:0010110:з/ц7632	2.6	Многоэтажная жилая застройка (высотная застройка)

Согласовано

Взам. инв. №

Подп. и дата

Инв. № подл.

2023 - 01

Лист

М-06

Изм. Лист № док. Подпись Дата

4. Сведения о границах территории, содержащие перечень координат характерных точек этих границ в системе координат, используемой для ведения Единого государственного реестра недвижимости. Координаты характерных точек границ территории, определяются в соответствии с требованиями к точности определения координат характерных точек границ, установленных в соответствии с настоящим Градостроительным кодексом РФ для территориальных зон.

Таблица 4. Сведения о характерных точках границы элемента планировочной структуры.

Номер точки общий	X	Y
1	360683.35	4323144.96
2	360680.24	4323161.59
3	360690.66	4323163.51
4	360687.07	4323183.19
5	360676.59	4323181.45
6	360667.99	4323234.35
7	360667.24	4323238.65
8	360674.14	4323239.97
9	360665.49	4323285.39
10	360682.7	4323330.29
11	360678.77	4323342.69
12	360660.45	4323350.51
13	360629.27	4323334.8
14	360541.47	4323367.24
15	360529.89	4323346.23
16	360457.03	4323377.79
17	360414.67	4323288.92
18	360413.07	4323283.96
19	360394.76	4323245.57
20	360391.92	4323246.97
21	360374.28	4323211.12
22	360366.47	4323202.12
23	360354.52	4323175.85
24	360354.52	4323172.13
25	360351.24	4323164.51
26	360326.68	4323111.49
27	360304.73	4323065.84
28	360306.99	4323049.16
29	360308.63	4323044.95
30	360311.78	4323039.79
31	360314.76	4323036.81
32	360339.3	4323032.91
33	360384.76	4323044.3
34	360462.11	4323064.29
35	360464.05	4323088.19
36	360584.84	4323123.26
37	360634.7	4323136.61

Общая площадь элемента планировочной структуры квартала №29 в г.Северске.
78697.61 м²

Согласовано			
Взам. инв. №			
Подп. и дата			
Инв. № подл.			
Изм.	Лист	№ док.	Подпись
			Дата

2023 - 01

Лист
М-07




Таблица 5. Сведения о координатах красных линий элемента планировочной структуры

Номер точки	X	Y
51	360406.37	432329.6
52	360392.51	432326.21
53	360374.39	432398.22
54	360380.99	432394.97
55	360371.61	432381.59
56	360365.64	432385.87
57	360357.62	432369.56
58	360360.71	432368.12
59	360354.29	432354.12
60	360344.63	432356.27
61	360308.55	432309.16

Таблица 5. Сведения о координатах красных линий элемента планировочной структуры

Номер точки	X	Y
1	360334.35	432309.61
2	360349.41	432305.77
3	360366.83	432307.45
4	360369.95	432304.87
5	360426.4	432306106
6	360432.19	4323062.99
7	360426.6	4323079.75
8	360432.13	4323081.24
9	360452.39	4323112.87
10	360459.6	4323112.36
11	360462.76	4323095.21
12	360472.43	4323090.67
13	360522.88	4323105.44
14	360522.09	4323108.61
15	360537.7	4323112.59
16	360538.55	4323109.71
17	360580.03	4323121.99
18	360576.2	4323134.96
19	360596.61	4323138.41
20	360598.55	4323126.93
21	360632.51	4323136.02
22	360629.48	4323153.94
24	360660.53	4323158.9
25	360658.29	4323171.93
26	360677.59	4323175.31
27	360684.57	432325.17
28	360671.07	4323256.17
29	360664.71	4323289.69
30	360681.67	4323333.55
31	360678.77	4323342.69
32	360660.45	4323350.51
33	360629.27	4323334.8
34	360541.47	4323367.24
35	360529.89	4323346.23
36	360527.13	4323343.61
37	360526.17	4323341.32
38	360522.49	4323343.03
39	360521.61	4323341.13
40	360473.77	4323364.19
41	360472.28	4323361.09
42	360457.76	4323368.09
43	360447.06	4323345.89
44	360453.38	4323342.84
45	360446.79	4323331.03
46	360447.8	4323330.47
47	360421.87	4323275.26
48	360413.15	4323279.47
49	360403.81	4323259.9
50	360417.64	4323253.24

Чертеж красных линий М 1:2000.

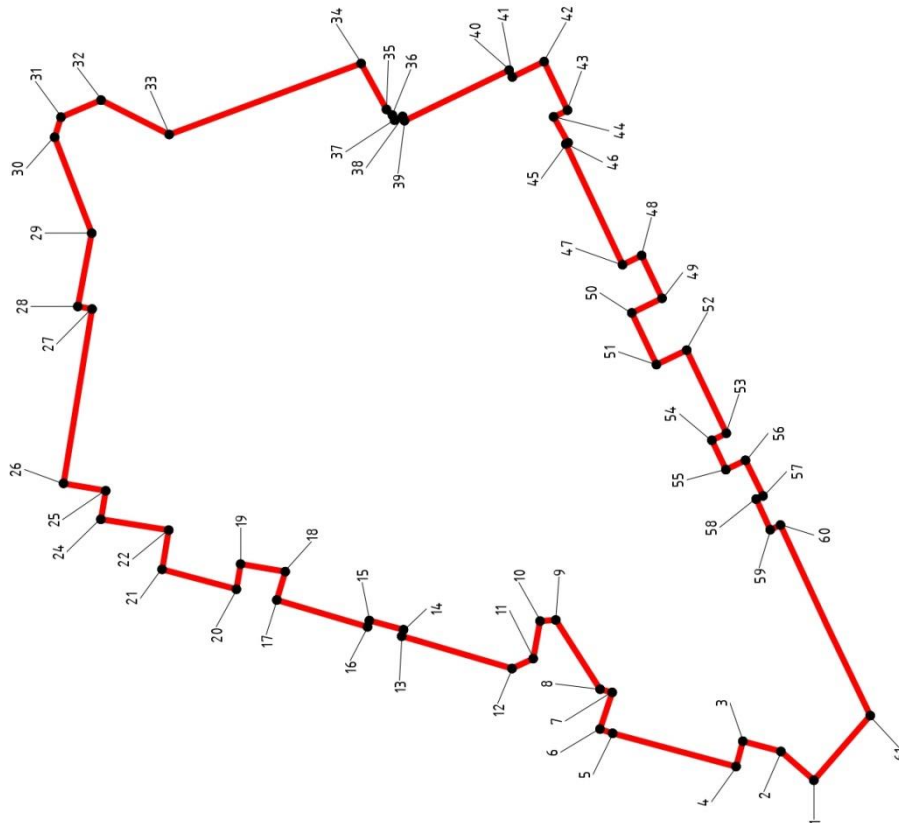

Изм.	Лист	№ док.	Подпись	Дата
2023 - 01				Лист
				М-08

Имя, № подл.	Подп. и дата	Взам. инв. №
Составлено		

Таблица 15. Сведения о координатах з/у1726

Номер точки	X		Y	
	Х	Y	Х	Y
1	360516.95	4232252.13	360516.95	4232195.89
2	360529.55	4232280.34	360529.55	4232185.87
3	360534.05	4232269.44	360534.05	4232183.69
4	360541.3	4232301.28	360541.3	4232198.63
5	360503.69	4232285.74	360503.69	4232199.81
6	360545.07	4232192.35	360545.07	4232172.35
7	360560.41	4232216.44	360560.41	4232216.44
8	360558.07	4232300.72	360558.07	4232300.72
9	360554.57	4232340	360554.57	4232340
10	360560.18	4232251.4	360560.18	4232251.4
11	360533.54	4232364.52	360533.54	4232364.52
12	360543.33	4232284.42	360543.33	4232284.42
13	360507.89	4232297.59	360507.89	4232297.59
14	360503.49	4232285.74	360503.49	4232285.74
15	360470.11	4232301.28	360470.11	4232301.28
16	360453.19	4232266.5	360453.19	4232266.5
17	360457.63	4232264.34	360457.63	4232264.34
18	360467.54	4232259.52	360467.54	4232259.52
19	360465.29	4232255.03	360465.29	4232255.03
20	360481.62	4232246.46	360481.62	4232246.46
21	360469.44	4232221.41	360469.44	4232221.41
22	360501.7	4232203.32	360501.7	4232203.32
23	360491.43	4232173.14	360491.43	4232173.14

Таблица 16. Сведения о координатах з/у1632

Номер точки	X		Y	
	Х	Y	Х	Y
1	360596.7	4232264.58	360596.7	4232264.58
2	360629.27	4232334.8	360629.27	4232334.8
3	360541.47	4232346.23	360541.47	4232346.23
4	360529.89	4232346.23	360529.89	4232346.23
5	360527.13	4232343.61	360527.13	4232343.61
6	360515.44	4232316.65	360515.44	4232316.65
7	360507.89	4232297.59	360507.89	4232297.59

Таблица 12. Сведения о координатах з/у1613

Номер точки	X		Y	
	Х	Y	Х	Y
1	360418.15	4232252.13	360418.15	4232252.13
2	360431.87	4232280.34	360431.87	4232280.34
3	360454.62	4232269.44	360454.62	4232269.44
4	360470.11	4232301.28	360470.11	4232301.28
5	360503.69	4232285.74	360503.69	4232285.74
6	360545.07	4232192.35	360545.07	4232192.35
7	360571.13	4232343.61	360571.13	4232343.61
8	360529.89	4232346.23	360529.89	4232346.23
9	360457.03	4232377.79	360457.03	4232377.79
10	360454.66	4232373.28	360454.66	4232373.28
11	360446.67	4232286.92	360446.67	4232286.92
12	360418.07	4232283.96	360418.07	4232283.96
13	360401.65	4232260.01	360401.65	4232260.01

Таблица 13. Сведения о координатах з/у1624

Номер точки	X		Y	
	Х	Y	Х	Y
1	360339.33	4232032.92	360339.33	4232032.92
2	360462.11	4232064.29	360462.11	4232064.29
3	360463.56	4232082.15	360463.56	4232082.15
4	360455.79	4232106.6	360455.79	4232106.6
5	360411.24	4232114.37	360411.24	4232114.37
6	360424.62	4232136.23	360424.62	4232136.23
7	360354.12	4232171.2	360354.12	4232171.2
8	360304.73	4232065.84	360304.73	4232065.84
9	360305.16	4232061.53	360305.16	4232061.53
10	360306.99	4232049.16	360306.99	4232049.16
11	360308.63	4232044.95	360308.63	4232044.95
12	360311.78	4232039.79	360311.78	4232039.79
13	360314.82	4232036.9	360314.82	4232036.9

Таблица 14. Сведения о координатах з/у1659

Номер точки	X		Y	
	Х	Y	Х	Y
1	360572.67	4232190.7	360572.67	4232190.7
2	360605.02	4232196.06	360605.02	4232196.06
3	360601.94	4232214.65	360601.94	4232214.65
4	360614.93	4232216.85	360614.93	4232216.85
5	360608.55	4232255.36	360608.55	4232255.36
6	360610.14	4232259.59	360610.14	4232259.59
7	360543.33	4232284.42	360543.33	4232284.42
8	360533.54	4232264.52	360533.54	4232264.52
9	360560.18	4232251.4	360560.18	4232251.4
10	360554.57	4232240	360554.57	4232240
11	360558.07	4232190.72	360558.07	4232190.72
12	360562.66	4232202.71	360562.66	4232202.71
13	360510.36	4232204.19	360510.36	4232204.19

Таблица 10. Сведения о координатах з/у1600

Номер точки	X		Y	
	Х	Y	Х	Y
1	360594.15	4232125.75	360594.15	4232125.75
2	360593.1	4232192.42	360593.1	4232192.42
3	360572.67	4232190.7	360572.67	4232190.7
4	360570.36	4232204.19	360570.36	4232204.19
5	360562.66	4232202.71	360562.66	4232202.71
6	360560.41	4232176.44	360560.41	4232176.44
7	360545.07	4232312.35	360545.07	4232312.35
8	360547.47	4232199.81	360547.47	4232199.81
9	360541.3	4232198.63	360541.3	4232198.63
10	360534.05	4232183.69	360534.05	4232183.69
11	360529.55	4232185.87	360529.55	4232185.87
12	360516.95	4232159.89	360516.95	4232159.89
13	360521.39	4232151.59	360521.39	4232151.59
14	360518.9	4232154.04	360518.9	4232154.04
15	360524.16	4232150.97	360524.16	4232150.97
16	360518.91	4232141.98	360518.91	4232141.98
17	360519.19	4232141.82	360519.19	4232141.82
18	360501.6	4232111.9	360501.6	4232111.9
19	360496.14	4232109.79	360496.14	4232109.79
20	360459.6	4232112.36	360459.6	4232112.36
21	360464.05	4232108.19	360464.05	4232108.19

Таблица 11. Сведения о координатах з/у1612

Номер точки	X		Y	
	Х	Y	Х	Y
1	360424.62	4232136.23	360424.62	4232136.23
2	360451.08	4232185.44	360451.08	4232185.44
3	360451.55	4232188.51	360451.55	4232188.51
4	360458.1	4232200.55	360458.1	4232200.55
5	360442	4232209.31	360442	4232209.31
6	360453.33	4232233.66	360453.33	4232233.66
7	360418.15	4232252.13	360418.15	4232252.13
8	360416.65	4232260.01	360416.65	4232260.01
9	360394.76	4232245.57	360394.76	4232245.57
10	360391.92	4232246.97	360391.92	4232246.97
11	360374.28	4232211.2	360374.28	4232211.2
12	360366.47	4232202.72	360366.47	4232202.72
13	360354.52	4232175.85	360354.52	4232175.85
14	360354.52	4232172.13	360354.52	4232172.13
15	360354.12	4232171.2	360354.12	4232171.2
16	360378.84	4232159.64	360378.84	4232159.64
17	360401.61	4232146.99	360401.61	4232146.99
18	360372.73	4232184.66	360372.73	4232184.66
19	360377.84	4232194.51	360377.84	4232194.51
20	360372.85	4232197.04	360372.85	4232197.04
21	360367.72	4232187.2	360367.72	4232187.2

Таблица 8. Сведения о координатах з/у148

Номер точки	X		Y	
	Х	Y	Х	Y
1	360683.35	4232144.96	360683.35	4232144.96
2	360680.24	4232161.59	360680.24	4232161.59
3	360687.71	4232162.98	360687.71	4232162.98
4	360684.11	4232182.65	360684.11	4232182.65
5	360676.59	4232181.45	360676.59	4232181.45
6	360677.59	4232176.31	360677.59	4232176.31
7	360658.29	4232171.93	360658.29	4232171.93
8	360655.86	4232185.17	360655.86	4232185.17
9	360654.38	4232185.07	360654.38	4232185.07
10	360652.3	4232199.08	360652.3	4232199.08
11	360618.66	4232194.37	360618.66	4232194.37
12	360614.93	4232184.85	360614.93	4232184.85
13	360601.94	4232144.95	360601.94	4232144.95
14	360605.02	4232196.06	360605.02	4232196.06
15	360583.1	4232192.42	360583.1	4232192.42
16	360594.15	4232125.75	360594.15	4232125.75
17	360634.7	4232136.61	360634.7	4232136.61
18	360680.5	4232156.77	360680.5	4232156.77
19	360680.28	4232150.76	360680.28	4232150.76
20	360678.79	4232158.58	360678.79	4232158.58
21	360679.02	4232156.6	360679.02	4232156.6


Таблица 9. Сведения о координатах з/у1597

Номер точки	X		Y	
	Х	Y	Х	Y
1	360458.1	4232200.55	360458.1	4232200.55
2	360469.44	4232214.1	360469.44	4232214.1
3	360481.62	4232246.45	360481.62	4232246.45
4	360465.46	4232254.94	360465.46	4232254.94
5	360467.76	4232253.41	360467.76	4232253.41
6	360453.19	4232266.5	360453.19	4232266.5
7	360454.62	4232269.44	360454.62	4232269.44
8	360431.87	4232280.34	360431.87	4232280.34
9	360418.15	4232252.13	360418.15	4232252.13
10	360453.33	4232233.66	360453.33	4232233.66
11	360442	4232209.31	360442	4232209.31
12	360454.12	4232202.72	360454.12	4232202.72
13	360464.58	4232202.87	360464.58	4232202.87
14	360459.01	4232233.65	360459.01	4232233.65
15	360453.56	4232213.59	360453.56	4232213.59

Таблица 6. Сведения о координатах з/у13


Номер точки	X		Y	
	Х	Y	Х	Y
1	360671.68	4232252.94	360671.68	4232252.94
2	360668.13	4232271.65	360668.13	4232271.65
3	360665.49	4232285.39	360665.49	4232285.39
4	360662.7	4232		

- Числовые обозначения в чертеже:
- Контурные линии по границам кадастровых объектов
 - "Участки № 1" территории "П"
 - Границы элементов планировочной структуры объектов "Участки № 2" территории "П"
 - "Абразивы" "Участки № 3" территории "П"
 - "Абразивы" "Участки № 4" территории "П"
 - Границы частей земельных участков, представляемых в не разграниченном виде "Участки № 5" территории "П"
 - Границы частей земельных участков, объединяемых в "Участки № 6" территории "П"
 - "Участки № 7" территории "П"
 - Общественно-коммунальные территории, расположенные в границах элементов планировочной структуры. Именованная территория расширения объекта.
 - Границы земельных участков, образующих "Участки № 8" территории "П" в границах территории, не подлежащей изменению границ территории.
 - Границы существующей застройки объектов "Участки № 9" территории "П"
 - Границы земельных участков, имеющих "образованную сеть".
 - Границы территории, общей пользования.
 - Границы публичных сервитудов, образующие в элементах планировочной структуры территории планировки объекты "Участки № 10" территории "П"

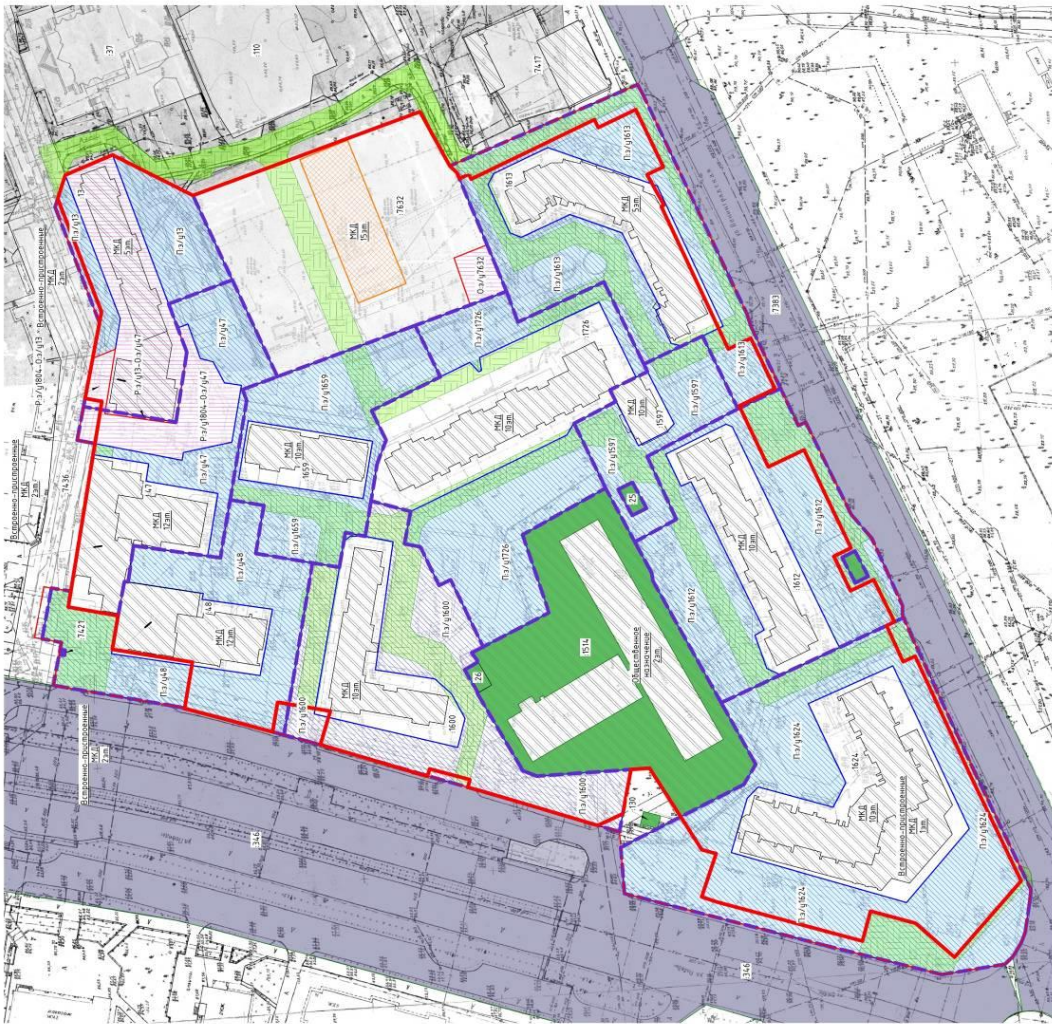

5. Чертежи межевания территории.
5.1. Чертеж межевания территории. М 1:1000.

5.2. Чертеж границ земельного участка с кадастровым номером 70:22:001010:3/УЗ М.1500

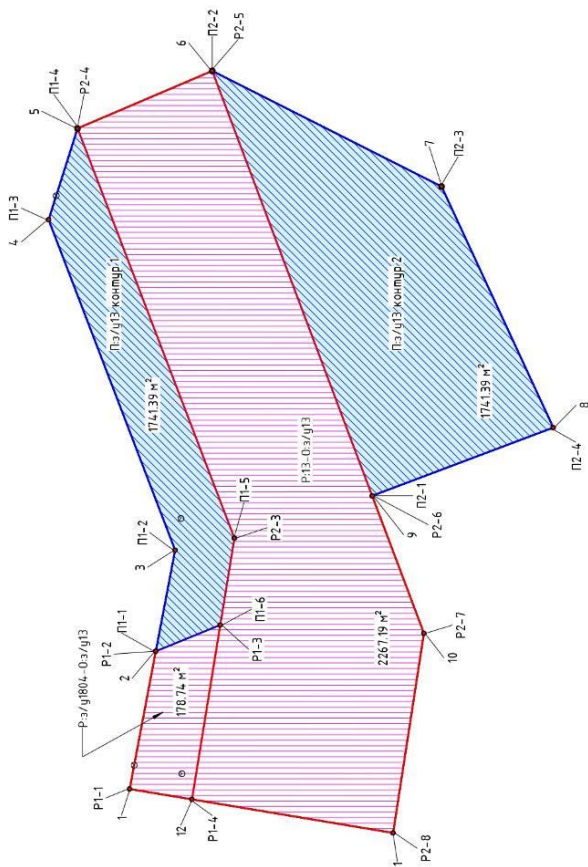

Условные обозначения к чертежу:

- Границы частей земельных участков перераспределенных из не разграниченных территорий «территория - участка №3 микрорайона 10».
- Границы частей земельных участков объединенных в результате раздела или объединения кварталов - участка №3 микрорайона 10».

Образование земельного участка с кадастровым номером 70:22:001010:3/УЗ.
 1. Образование земельного участка 70:22:001010:3/УЗ из территорий, находящихся в муниципальной собственности.
 2. Образование земельного участка 70:22:001010:3/УЗ путем раздела земельного участка с кадастровым номером 70:22:001010:13.
 3. Образование земельного участка 70:22:001010:3/УЗ путем раздела земельного участка с кадастровым номером 70:22:001010:1804.
 4. Объединение земельных участков с кадастровым номером 70:22:001010:3/УЗ, 70:22:001010:3/УЗ, 70:22:001010:3/УЗ в участок 70:22:001010:3/УЗ.

5.3. Координаты точек земельного участка с кадастровым номером 70:22:001010:3/УЗ

Номер точки	X	Y
1	36067168	4323252.94
2	36066813	4323271.65
3	36065549	4323205.39
4	3606827	4323310.29
5	36067877	4323342.69
6	36066045	4323350.51
7	36062927	4323334.8
8	36061407	4323302.04
9	36063869	4323292.76
10	36063166	4323274.09
11	36063585	4323246.97
12	36066321	4323251.53

5.4. Координаты точек земельного участка с кадастровым номером 70:22:001010:3/УЗ контур 1 (образование из земель находящихся в муниципальной собственности).

Номер точки	X	Y
П1-1	36066813	4323271.65
П1-2	36065549	4323205.39
П1-3	3606827	4323310.29
П1-4	36067877	4323342.69
П1-5	36066045	4323350.51
П1-6	36065743	4323287.02
П1-7	36065936	4323275.22

5.5. Координаты точек земельного участка с кадастровым номером 70:22:001010:3/УЗ (образование за счет раздела земельного участка с кадастровым номером 70:22:001010:1804).

Номер точки	X	Y
П2-1	36063869	4323292.76
П2-2	36066045	4323350.51
П2-3	36062927	4323334.8
П2-4	36061407	4323302.04


5.6. Координаты точек земельного участка с кадастровым номером 70:22:001010:3/УЗ контур 2 (образование за счет раздела земельного участка с кадастровым номером 70:22:001010:13).

Номер точки	X	Y
Р1-1	36067168	4323252.94
Р1-2	36066813	4323271.65
Р1-3	36065935	4323275.22
Р1-4	36066321	4323251.53

5.7. Координаты точек земельного участка с кадастровым номером 70:22:001010:3/УЗ контур 2 (образование из земель находящихся в муниципальной собственности).

Номер точки	X	Y
Р2-1	36066321	4323251.53
Р2-2	36065936	4323275.22
Р2-3	36065743	4323287.02
Р2-4	36067877	4323342.69
Р2-5	36066045	4323350.51
Р2-6	36063869	4323292.76
Р2-7	36063166	4323274.09
Р2-8	36063585	4323246.97

5.7. Чертеж границ земельного участка с кадастровым номером 70:22:001010:3/У47 М1530

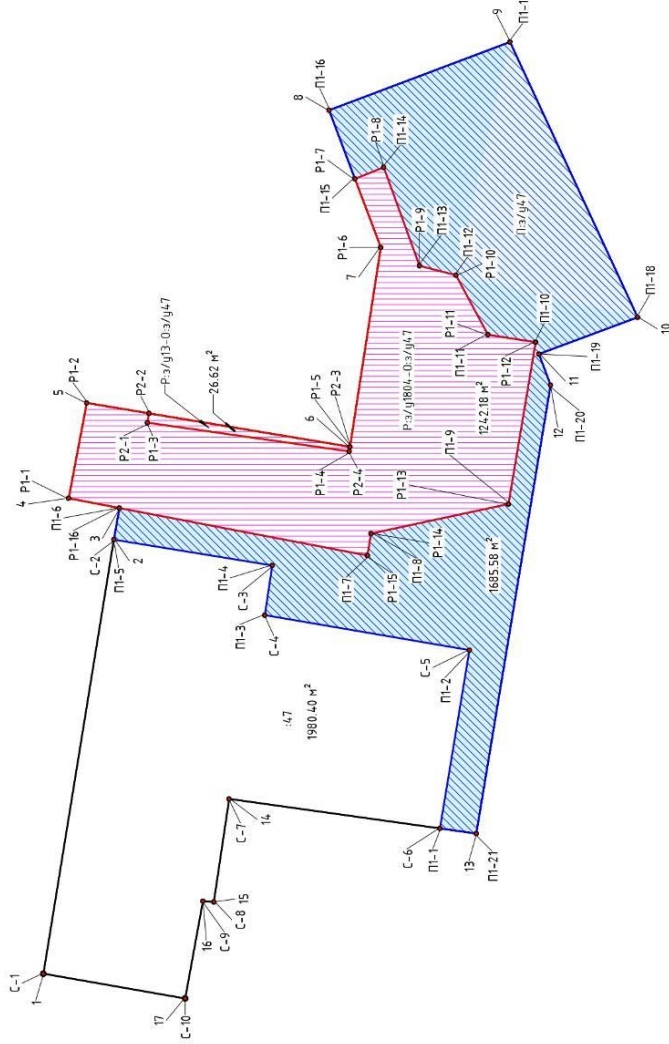

- Условные обозначения к чертежу:
- Границы частей земельных участков перераспределенных из не разграниченных территорий кадастра участка №3 микрорайона 10.
 - Границы частей земельных участков объединенных в результате раздела или объединения кадастра участка №3 микрорайона 10.
- Образование земельного участка с кадастровым номером 70:22:001010:3/У47. 1. Образование земельного участка с кадастровым номером 70:22:001010:3/У47 из территории, находящейся в муниципальной собственности. 2. Образование земельного участка с кадастровым номером 70:22:001010:189А, земельного участка с кадастровым номером 70:22:001010:189Б, земельного участка с кадастровым номером 70:22:001010:189В, земельного участка с кадастровым номером 70:22:001010:189Г, 3. Образование земельного участка с кадастровым номером 70:22:001010:13, 4. Объединение земельных участков с кадастровыми номерами 70:22:001010:4, 70:22:001010:3/У47, 70:22:001010:3/У47, 70:22:001010:3/У47 в участок 70:22:001010:3/У47.

5.8. Координаты точек земельного участка с кадастровым номером 70:22:001010:3/У47

Номер точки	X	Y
1	360677.59	4323175.31
2	360667.99	4322334.35
3	360667.24	4322388.65
4	360674.14	4322323.97
5	360671.68	4322524.94
6	360635.95	4323246.97
7	360631.66	4323274.09
8	360630.69	4322927.16
9	360614.07	4323307.04
10	360596.7	4322264.58
11	360610.14	4322559.59
12	360608.55	4323355.36
13	360618.66	4323194.37
14	360652.3	4323199.08
15	360654.38	4323185.07
16	360655.86	4323185.17
17	360658.29	4323171.93

5.9. Координаты точек земельного участка с кадастровым номером 70:22:001010:3/У47 (образование из земель находящихся в муниципальной собственности).

Номер точки	X	Y
П1-1	360623.61	4323195.06
П1-2	360619.59	4323219.31
П1-3	360647.44	4323221.07
П1-4	360646.43	4323238.04
П1-5	360667.99	4322334.35
П1-6	360667.24	4322388.65
П1-7	360633.47	4322321.18
П1-8	360632.98	4322335.17
П1-9	360614.07	4323239.18
П1-10	360608.58	4322262.12
П1-11	360617.07	4322262.22
П1-12	360621.43	4322710.32
П1-13	360626.38	4322716
П1-14	360631.26	4322284.98
П1-15	360635.18	4323283.43
П1-16	360638.69	4322927.16
П1-17	360614.07	4323307.04
П1-18	360596.7	4322264.58
П1-19	360610.14	4322559.59
П1-20	360608.55	4323355.36
П1-21	360618.66	4323194.37

5.10. Координаты точек земельного участка с кадастровым номером 70:22:001010:3/У47-03/У47 (образование за счет раздела земельного участка с кадастровым номером 70:22:001010:1004).

Номер точки	X	Y
P1-1	360674.14	4322323.97
P1-2	360671.68	4322524.94
P1-3	360663.42	4323250.25
P1-4	360635.95	4323246.97
P1-5	360631.66	4323274.09
P1-6	360630.69	4322927.16
P1-7	360631.26	4322264.58
P1-8	360631.26	4322264.58
P1-9	360621.43	4322710.32
P1-10	360617.07	4322622.22
P1-11	360610.14	4322524.94
P1-12	360610.14	4322524.94
P1-13	360614.07	4323199.08
P1-14	360632.98	4322335.17
P1-15	360633.47	4322321.18
P1-16	360667.24	4322388.65

5.11. Координаты точек земельного участка с кадастровым номером 70:22:001010:3/У47-03/У47 (образование за счет раздела земельного участка с кадастровым номером 70:22:001010:13).

Номер точки	X	Y
P2-1	360663.42	4322520.25
P2-2	360663.21	4323251.53
P2-3	360635.95	4323246.97
P2-4	360635.95	4323246.95

5.12. Координаты существующего земельного участка с кадастровым номером 70:22:001010:4/7.

Номер точки	X	Y
C-1	360677.59	4323175.31
C-2	360667.99	4322334.35
C-3	360667.24	4322388.65
C-4	360674.14	4322323.97
C-5	360671.68	4322524.94
C-6	360635.95	4323246.97
C-7	360631.66	4323274.09
C-8	360630.69	4322927.16
C-9	360614.07	4323307.04
C-10	360596.7	4322264.58

2023 - 01

Имя	Лист	№ док.	Подпись	Дата	Лист	М-12

Составлено

Взам. инв. №	Подп. и дата	Имя, № подл.
--------------	--------------	--------------

5.13. Чертеж границ земельного участка с кадастровым номером 70:22:001010:3/4/48 М/1500


Номер точки	X	Y
1	36668335	432314.96
2	36668024	432316.59
3	36668771	4323162.98
4	366684.11	4323182.65
5	366676.59	4323181.45
6	366677.59	4323175.31
7	366658.29	4323171.93
8	366655.06	4323185.17
9	366654.38	4323194.08
10	366652.3	4323194.37
11	366618.66	4323194.37
12	366614.93	432316.65
13	366614.93	432316.85
14	366601.94	432321.65
15	366605.02	4323196.06
16	366593.1	4323192.42
17	366594.15	4323125.75
18	366634.7	4323156.61
19	366680.5	4323156.77
20	366680.28	4323158.76
21	366678.79	4323156.58
22	366679.02	4323156.6

5.14. Координаты точек земельного участка с кадастровым номером 70:22:001010:3/4/48 (образование из земель находящихся в муниципальной собственности).

Номер точки	X	Y
П1-1	366683.35	432314.96
П1-2	366680.24	432316.59
П1-3	366687.71	4323162.98
П1-4	366684.11	4323182.65
П1-5	366676.59	4323181.45
П1-6	366677.59	4323175.31
П1-7	366658.29	4323171.93
П1-8	366655.06	4323185.17
П1-9	366654.38	4323194.08
П1-10	366652.3	4323194.37
П1-11	366618.66	4323194.37
П1-12	366614.93	432316.65
П1-13	366614.93	432316.85
П1-14	366601.94	432321.65
П1-15	366605.02	4323196.06
П1-16	366593.1	4323192.42
П1-17	366594.15	4323125.75
П1-18	366634.7	4323156.61
П1-19	366680.5	4323156.77
П1-20	366680.28	4323158.76
П1-21	366678.79	4323156.58
П1-22	366679.02	4323156.6

5.15. Координаты смеющегося земельного участка с кадастровым номером 70:22:001010:4/8.


Номер точки	X	Y
С1-1	366660.84	4323157.2
С1-2	366655.86	4323185.17
С1-3	366625.25	4323180.55
С1-4	366625.76	4323178.26
С1-5	366598.62	4323174.45
С1-6	366603.34	4323168.75

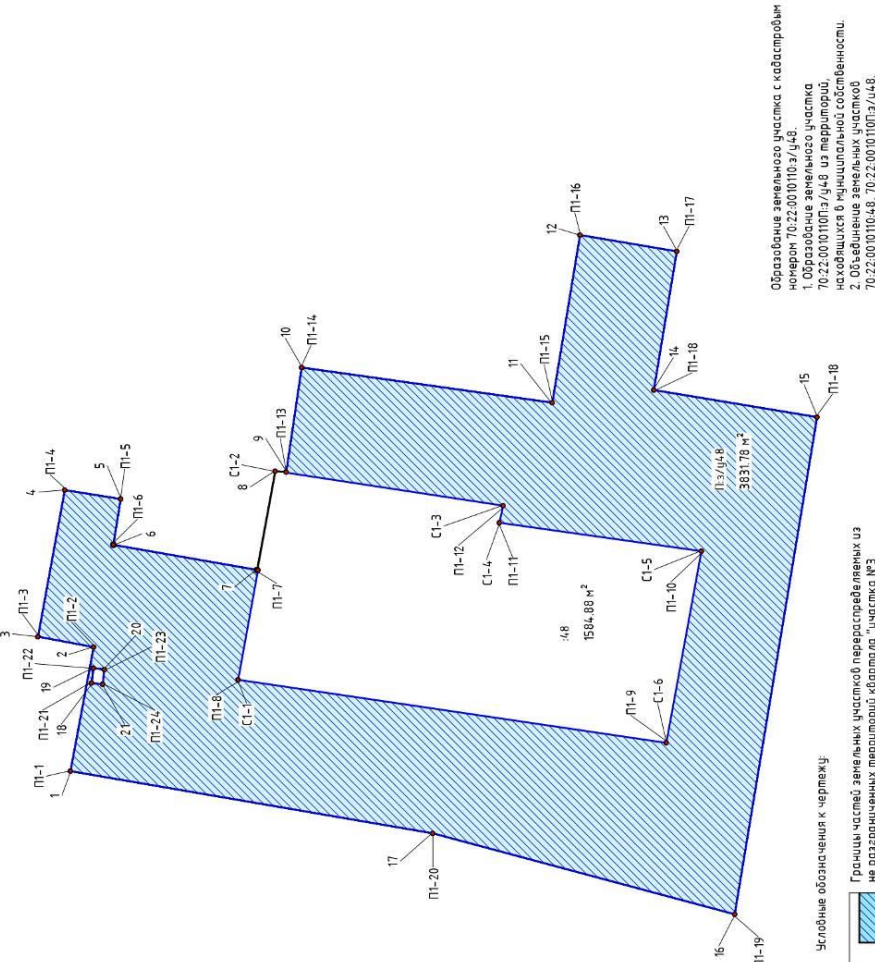

Образование земельного участка с кадастровым номером 70:22:001010:3/4/48.
 1. Образование земельного участка 70:22:001010:3/4/48 из территорий, находящихся в муниципальной собственности.
 2. Объединение земельных участков 70:22:001010:4/8, 70:22:001010:3/4/48.

Границы частей земельных участков, передаваемых из не разграниченных территорий квартала "участка №3 микрорайона 10",
 Границы частей земельных участков, объединяемых в результате раздела или объединения квартала "участка №3 микрорайона 10".

5.17. Чертеж границ земельного участка с кадастровым номером 70:22:001010:з/у/1597 М 1:500

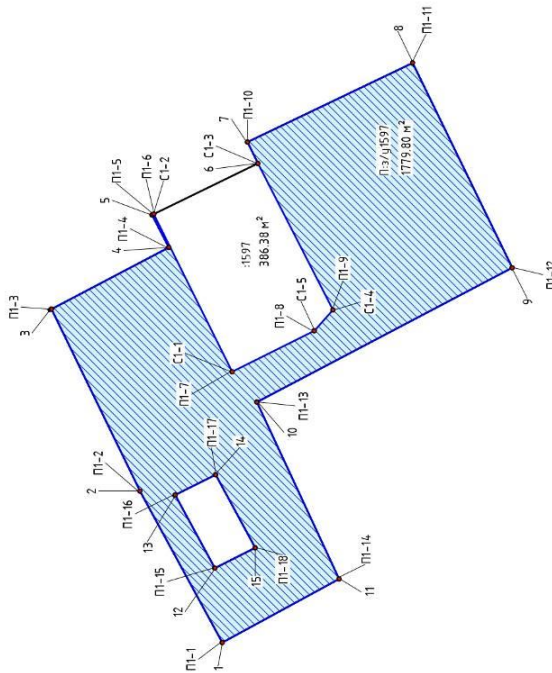

5.18. Координаты точек земельного участка с кадастровым номером 70:22:001010:з/у/1597

Номер точки	X	Y
1	360458.1	4323200.55
2	360469.44	4323221.41
3	360481.62	4323246.45
4	360465.46	4323254.94
5	360467.76	4323259.41
6	360453.19	4323266.5
7	360454.62	4323269.44
8	360431.87	4323280.34
9	360418.15	4323292.13
10	360453.33	4323293.66
11	360442	4323209.31
12	360459.12	4323210.8
13	360464.58	4323220.87
14	360459.01	4323223.65
15	360453.56	4323213.59

5.19. Координаты точек земельного участка с кадастровым номером 70:22:001010:з/у/1597 (образование из земель находящихся в муниципальной собственности).

Номер точки	X	Y
П1-1	360458.1	4323200.55
П1-2	360469.44	4323221.41
П1-3	360481.62	4323246.45
П1-4	360465.46	4323254.94
П1-5	360467.76	4323259.41
П1-6	360453.19	4323266.5
П1-7	360454.62	4323269.44
П1-8	360431.87	4323280.34
П1-9	360418.15	4323292.13
П1-10	360453.33	4323293.66
П1-11	360442	4323209.31
П1-12	360459.12	4323210.8
П1-13	360464.58	4323220.87
П1-14	360459.01	4323223.65
П1-15	360453.56	4323213.59

5.20. Координаты существующего земельного участка с кадастровым номером 70:22:001010:1597.


Номер точки	X	Y
С1-1	360456.73	4323237.82
С1-2	360467.54	4323259.52
С1-3	360453.19	4323266.5
С1-4	360442.85	4323246.33
С1-5	360445.42	4323243.46

Образование земельного участка с кадастровым номером 70:22:001010:з/у/1597.
 1. Образование земельного участка 70:22:001010:з/у/1597 из территорий, находящихся в муниципальной собственности.
 2. Образование земельных участков 70:22:001010:1597, 70:22:001010:з/у/1597.

Условные обозначения к чертежу:
 Границы частей земельных участков перераспределенных из не разграниченных территорий микрорайона "участка №3 микрорайона 10".
 Границы частей земельных участков объединенных в результате раздела или объединения кадастра "участка №3 микрорайона 10".



5.21. Чертеж границ земельного участка с кадастровым номером 70:22:0010103/У/600 М 1500

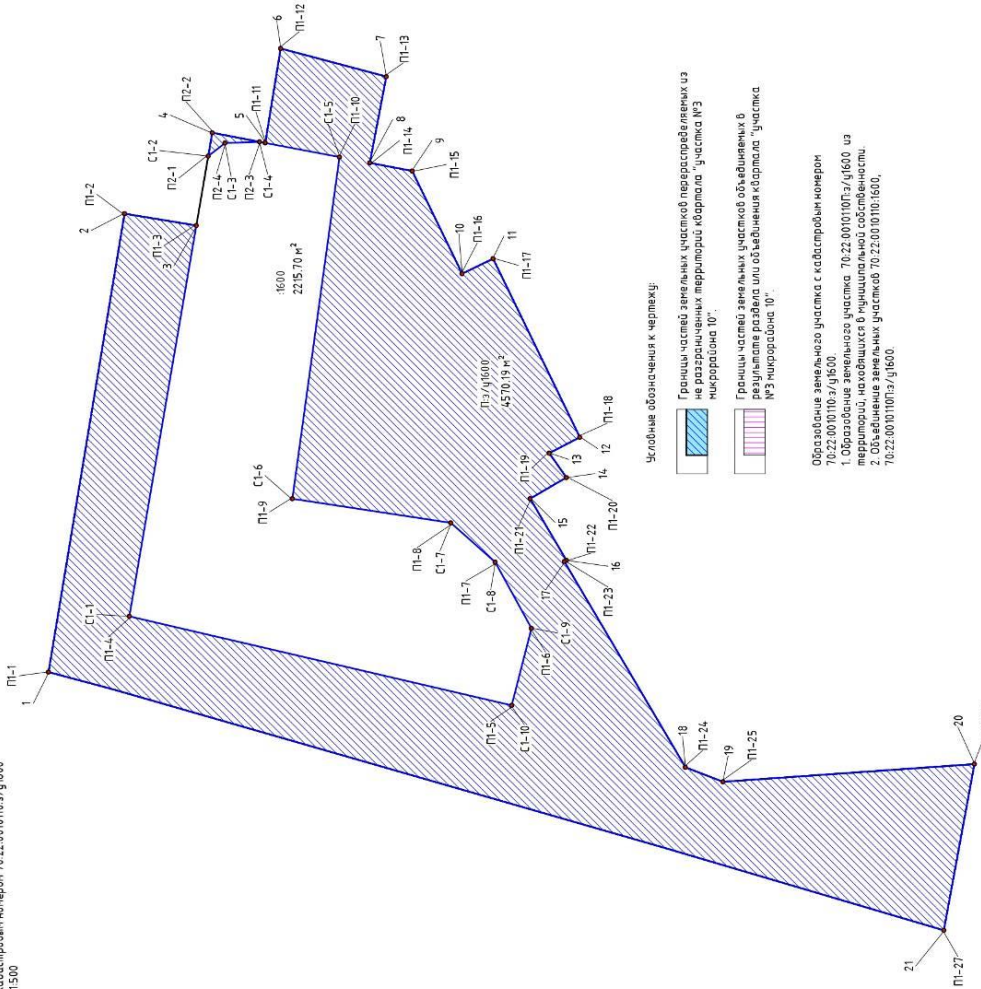

5.22. Координаты точек земельного участка с кадастровым номером 70:22:0010103/У/600

Номер точки	X	Y
1	366594.15	4323125.75
2	366583.1	4323182.42
3	366572.67	4323180.71
4	366570.36	4323284.19
5	366562.66	4323202.71
6	366580.41	4323216.44
7	366545.07	4323212.35
8	366547.47	4323199.81
9	366541.33	4323188.63
10	366534.05	4323183.69
11	366519.55	4323185.87
12	366516.95	4323159.89
13	366521.39	4323157.59
14	366518.9	4323154.04
15	366524.16	4323150.97
16	366518.91	4323141.98
17	366519.19	4323141.82
18	366501.6	4323111.9
19	366496.14	4323109.79
20	366459.6	4323112.36
21	366464.05	4323088.19

5.24. Координаты точек земельного участка с кадастровым номером 70:22:0010103/У/600 центр 01 (образованное из земель находящихся в муниципальной собственности).

Номер точки	X	Y
П2-1	366570.36	4323200.79
П2-2	366570.36	4323204.19
П2-3	366583.48	4323202.87
П2-4	366583.48	4323202.69

5.25. Координаты точек земельного участка с кадастровым номером 70:22:0010103/У/600 центр 02 (образованное из земель находящихся в муниципальной собственности).


Номер точки	X	Y
С1-1	366582.4	4323183.86
С1-2	366570.94	4323200.79
С1-3	366583.48	4323202.69
С1-4	366583.48	4323202.87
С1-5	366551.87	4323200.65
С1-6	366583.48	4323150.96
С1-7	366535.68	4323147.45
С1-8	366529.24	4323141.74
С1-9	366523.98	4323132.12
С1-10	366526.84	4323120.91

5.23. Координаты существующего земельного участка с кадастровым номером 70:22:0010103/600

Номер точки	X	Y
П1-1	366594.15	4323125.75
П1-2	366583.1	4323182.42
П1-3	366572.67	4323180.71
П1-4	366570.36	4323284.19
П1-5	366562.66	4323202.71
П1-6	366580.41	4323216.44
П1-7	366545.07	4323212.35
П1-8	366547.47	4323199.81
П1-9	366541.33	4323188.63
П1-10	366534.05	4323183.69
П1-11	366519.55	4323185.87
П1-12	366516.95	4323159.89
П1-13	366521.39	4323157.59
П1-14	366518.9	4323154.04
П1-15	366524.16	4323150.97
П1-16	366518.91	4323141.98
П1-17	366519.19	4323141.82
П1-18	366501.6	4323111.9
П1-19	366496.14	4323109.79
П1-20	366459.6	4323112.36
П1-21	366464.05	4323088.19

Образование земельного участка с кадастровым номером 70:22:0010103/У/600 из перестроенных земельных участков в муниципальной собственности.
 2. Объединение земельных участков 70:22:0010103/У/600.

5.26 Чертеж границ земельного участка с кадастровым номером 70:22:0010103/016/12 П11500

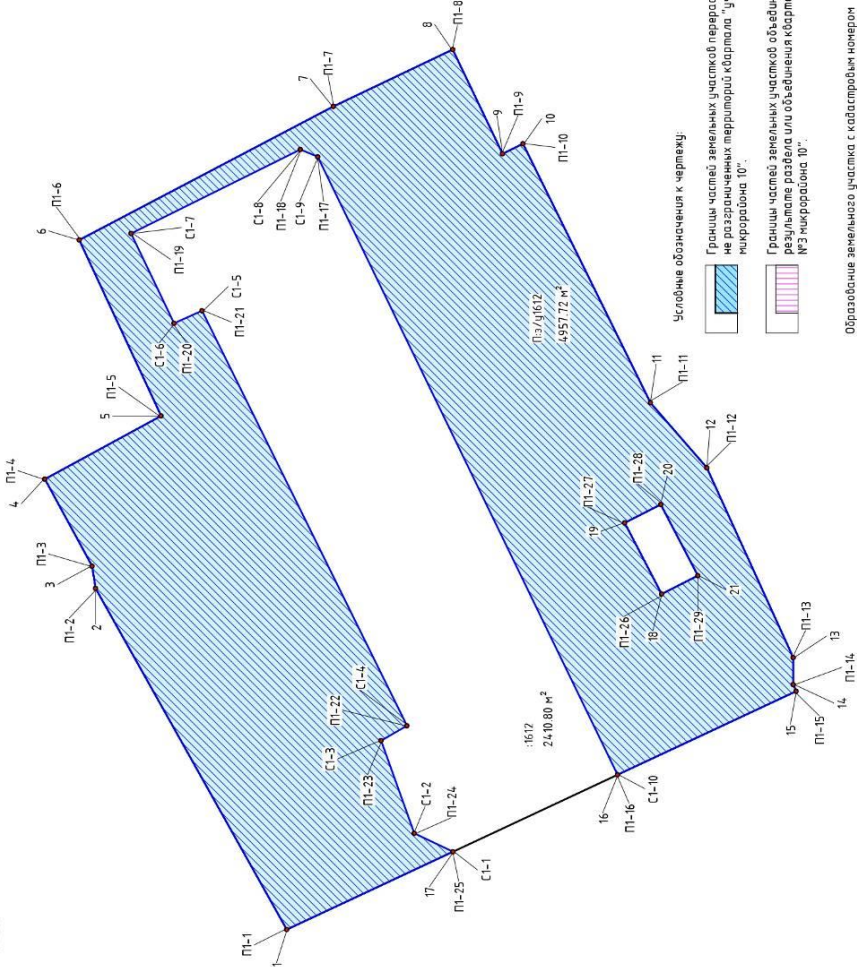

5.27 Координаты точек земельного участка с кадастровым номером 70:22:0010103/016/12

Номер точки	X	Y
1	360424.62	432338.23
2	360451.08	432308.44
3	360451.55	432308.51
4	360458.1	432200.55
5	36044.2	432209.31
6	360453.33	432233.66
7	360418.15	432252.13
8	360411.65	432326.01
9	360394.76	432324.57
10	360391.92	432324.97
11	360374.28	432321.12
12	360366.47	432202.12
13	360354.52	432317.13
14	360354.52	432317.13
15	360354.12	432317.12
16	360318.84	432359.64
17	360411.61	432314.99
18	360372.73	432308.66
19	360377.84	4323194.51
20	360372.85	4323197.04
21	360367.72	4323187.2

5.28 Координаты существующего земельного участка с кадастровым номером 70:22:0010103/016/12

Номер точки	X	Y
П1-1	360424.62	432338.23
П1-2	360451.08	432308.44
П1-3	360451.55	432308.51
П1-4	360458.1	432200.55
П1-5	36044.2	432209.31
П1-6	360453.33	432233.66
П1-7	360418.15	432252.13
П1-8	360411.65	432326.01
П1-9	360394.76	432324.57
П1-10	360391.92	432324.97
П1-11	360374.28	432321.12
П1-12	360366.47	432202.12
П1-13	360354.52	432317.13
П1-14	360354.52	432317.13
П1-15	360354.12	432317.12
П1-16	360318.84	432359.64
П1-17	360411.61	432314.99
П1-18	360372.73	432308.66
П1-19	360377.84	4323194.51
П1-20	360372.85	4323197.04
П1-21	360367.72	4323187.2
П1-22	360407.98	4323166.43
П1-23	360411.56	4323164.37
П1-24	360406.96	4323151.54
П1-25	360401.61	4323148.99
П1-26	360372.73	432308.66
П1-27	360377.84	4323194.51
П1-28	360372.85	4323197.04
П1-29	360367.72	4323187.2

5.29 Координаты точек земельного участка с кадастровым номером 70:22:0010103/016/12 контур 01 (образование из земель находящихся в муниципальной собственности).

Номер точки	X	Y
С1-1	360401.61	4323148.99
С1-2	360406.96	4323151.54
С1-3	360411.56	4323164.37
С1-4	360407.98	4323166.43
С1-5	360436.34	432323.86
С1-6	360440.21	432322.12
С1-7	360446.16	432331.55
С1-8	360422.73	432324.17
С1-9	360420.33	432324.16
С1-10	360378.84	4323159.64

Условные обозначения к чертежу:

- Границы частей земельных участков перераспределенных из не разграниченных территорий квартала "участка №3 микрорайона 10".
- Границы частей земельных участков объединенных в результате раздела или объединения кварталов "участка №3 микрорайона 10".

Образование земельного участка с кадастровым номером 70:22:0010103/016/12 из:

- Объединение земельных участков 70:22:0010103/016/12 из территорий находящихся в муниципальной собственности.
- Объединение земельных участков 70:22:0010103/016/12.

2023 - 01


Лист №16

Имя, Лист, № док., Подпись, Дата

Составлено

Имя, № подл., Подп. и дата

5.30. Чертеж грани земельного участка с кадастровым номером 70:22:001010:01/01613 М 1500

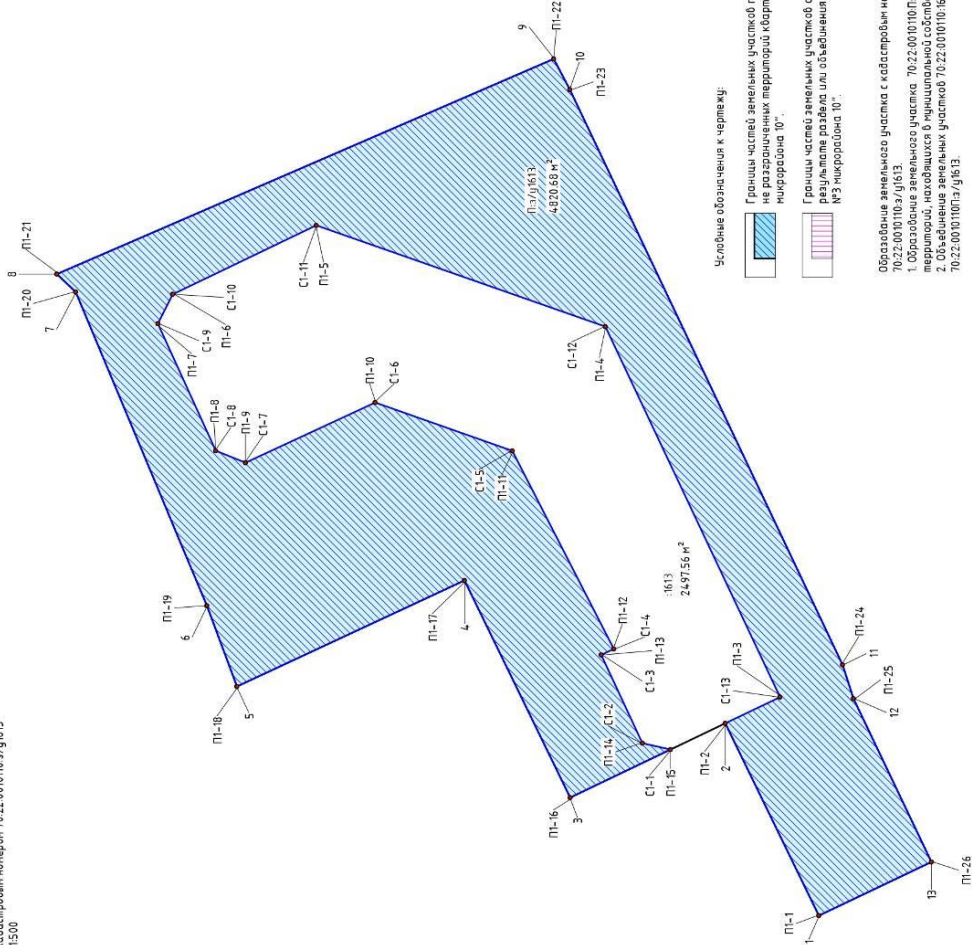

5.31. Координаты точек земельного участка с кадастровым номером 70:22:001010:01/01613

Номер точки	X	Y
1	36044815	43235213
2	36043107	432320034
3	36045162	432326844
4	36047011	432330174
5	36050249	432320574
6	36050739	432329759
7	36052713	432334361
8	36052939	432334623
9	36045703	432337779
10	36045466	432337328
11	36044667	432328892
12	36041307	432328396
13	36040165	432326001

5.32. Координаты точек земельного участка с кадастровым номером 70:22:001010:01/01613 (кадастровый номер не присвоен) принадлежащей муниципальной собственности.

Номер точки	X	Y
П1-1	36044815	43235213
П1-2	36043107	432320034
П1-3	36042384	432328410
П1-4	36044945	432333852
П1-5	36049105	432335337
П1-6	360519	432334377
П1-7	3605507	432333896
П1-8	3605085	432332032
П1-9	3605023	432331056
П1-10	36048321	432332739
П1-11	3604631	432332039
П1-12	36044021	432329125
П1-13	36045006	432329038
П1-14	36044402	432327743
П1-15	3604399	432327649
П1-16	36045462	432326944
П1-17	36047011	432330178
П1-18	36050349	432328574
П1-19	36050739	432329759
П1-20	36052713	432334361
П1-21	36052939	432334623
П1-22	36045703	432337779
П1-23	36045466	432337328
П1-24	36044667	432328892
П1-25	36041307	432328396
П1-26	36040165	432326001


5.33. Координаты смежающего земельного участка с кадастровым номером 70:22:001010:1613

Номер точки	X	Y
С1-1	3604399	432327649
С1-2	36044402	432327743
С1-3	36045006	432329038
С1-4	36044821	432329125
С1-5	3604631	432332039
С1-6	36048321	432332739
С1-7	3605023	432334361
С1-8	3605066	432334623
С1-9	3605107	432337328
С1-10	3605159	432337327
С1-11	36049105	432335337
С1-12	36044945	432333852
С1-13	36042384	432328410

Б. 31. Чертеж области землеуладного участка с кадастровым номером 70:22:0010103/01/0624. М 1:500

Условные обозначения к чертежу

- Границы частей земельных участков, образованных в результате раздела или объединения территории участка № 167/01/0624
- Границы частей земельных участков, образованных в результате раздела или объединения территории участка № 167/01/0624

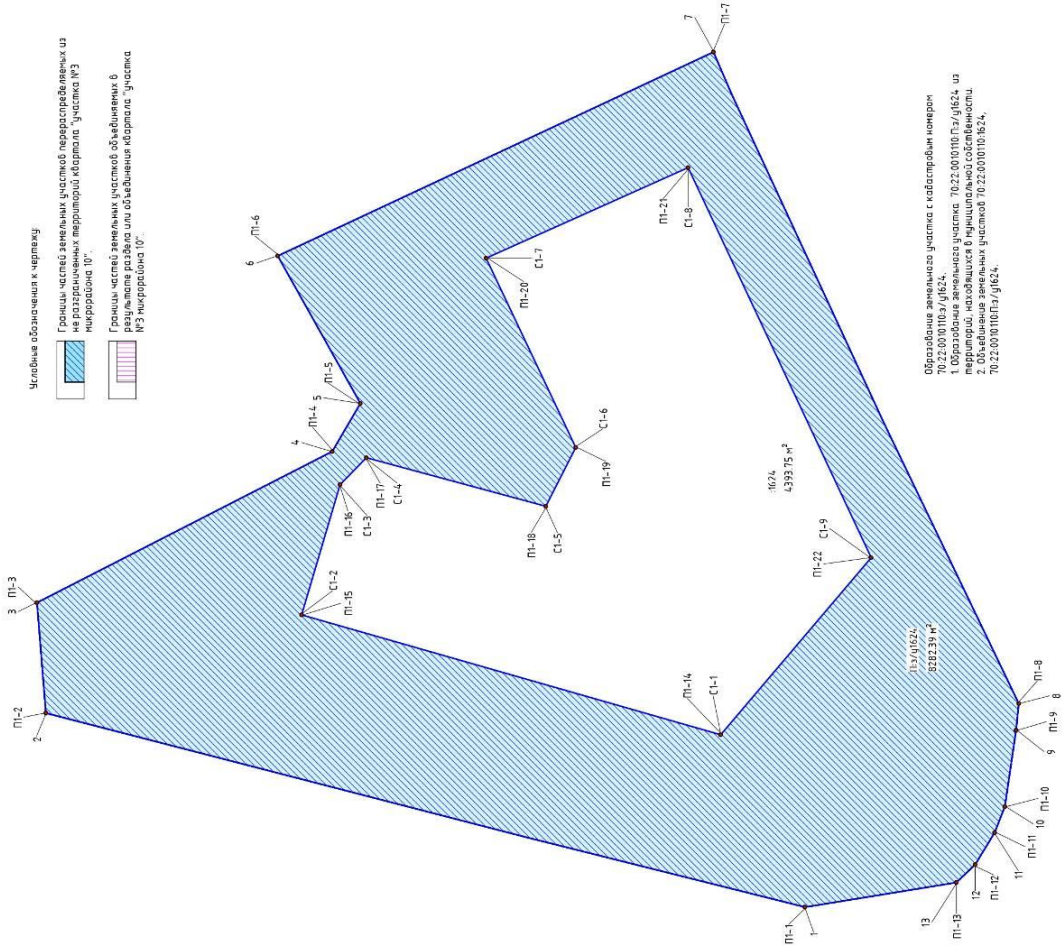

5.35. Координаты точек земельного участка с кадастровым номером 70:22:0010103/01/0624

Номер точки	X	Y
1	360329.33	4323032.92
2	360442.11	4323064.29
3	360453.56	4323082.15
4	360416.79	4323106.6
5	360411.24	4323114.37
6	360424.62	4323192.3
7	360354.12	4323171.2
8	360304.73	4323065.84
9	360305.16	4323061.53
10	360306.99	4323044.16
11	360317.18	4323037.79
12	360314.82	4323038.9

5.37. Координаты смежного участка с кадастровым номером 70:22:0010103/01/0624

Номер точки	X	Y
С1-1	360352.96	4323060.79
С1-2	360420.74	4323080.18
С1-3	360414.52	4323107.25
С1-4	360410.27	4323105.59
С1-5	360381.24	4323079.13
С1-6	360378.41	4323107.24
С1-7	360396.99	4323123.07
С1-8	360398.23	4323125.51
С1-9	360321.82	4323089.42

5.36. Координаты точек земельного участка с кадастровым номером 70:22:0010103/01/0624 (образование из земель, находящихся в муниципальной собственности)

Номер точки	X	Y
П1-1	360329.33	4323032.92
П1-2	360442.11	4323064.29
П1-3	360453.56	4323082.15
П1-4	360416.79	4323106.6
П1-5	360411.24	4323114.37
П1-6	360424.62	4323192.3
П1-7	360354.12	4323171.2
П1-8	360304.73	4323065.84
П1-9	360305.16	4323061.53
П1-10	360306.99	4323044.16
П1-11	360317.18	4323037.79
П1-12	360314.82	4323038.9
П1-13	360317.18	4323037.79
П1-14	360352.96	4323060.79
П1-15	360420.74	4323080.18
П1-16	360414.52	4323107.25
П1-17	360410.27	4323105.59
П1-18	360381.24	4323079.13
П1-19	360378.41	4323107.24
П1-20	360396.99	4323123.07
П1-21	360398.23	4323125.51
П1-22	360321.82	4323089.42

Образование земельного участка с кадастровым номером 70:22:0010103/01/0624.
 1. Образование земельного участка 70:22:0010103/01/0624 из территории, находящейся в муниципальной собственности.
 2. Образование земельного участка 70:22:0010103/01/0624 из территории земельного участка 70:22:0010103/01/0624.


Имя	Фамилия	Подпись	Дата

2023 - 01

Лист
М 1:8

Составлено	Дата	Исполн. № докум.	Исполн. № докум.

5.37. Чертеж границ земельного участка с кадастровым номером 70:22:001010.0/01659. М 1500

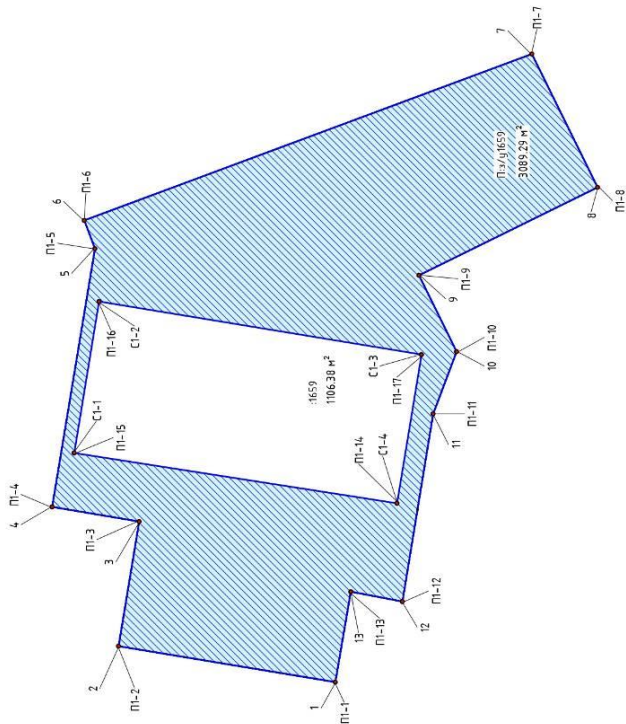

Условные обозначения, чертежи:

- Границы частей земельных участков перераспределенных из не разграниченных территорий «адреса» участка №3 микрорайона 10^г.
- Границы частей земельных участков объединенных в результате разбора или объединения «адреса» участка №3 микрорайона 10^г.

Образование земельного участка с кадастровым номером 70:22:001010.0/01659.
 1. Образование земельного участка 70:22:001010.0/01659 из территорий, находящихся в муниципальной собственности.
 2. Объединение земельных участков 70:22:001010.01659.

5.38. Координаты точек земельного участка с кадастровым номером 70:22:001010.0/01659

№ п/п	X	Y
1	360572.67	4323190.7
2	360605.02	4323196.06
3	360601.94	4323214.65
4	360614.93	4323216.95
5	360608.55	4323255.36
6	360610.14	4323254.59
7	360544.33	4323284.42
8	360533.54	4323264.52
9	360560.78	4323251.4
10	360554.57	4323240
11	360550.07	4323207.2
12	360562.66	4323207.71
13	360570.36	4323204.19


5.39. Координаты точек земельного участка с кадастровым номером 70:22:001010.0/01659 (образование из земель находящихся в муниципальной собственности).

№ п/п	X	Y
П1-1	360572.67	4323190.7
П1-2	360605.02	4323196.06
П1-3	360601.94	4323214.65
П1-4	360614.93	4323216.95
П1-5	360608.55	4323255.36
П1-6	360610.14	4323254.59
П1-7	360544.33	4323284.42
П1-8	360533.54	4323264.52
П1-9	360560.78	4323251.4
П1-10	360554.57	4323240
П1-11	360550.07	4323207.2
П1-12	360562.66	4323207.71
П1-13	360570.36	4323204.19
П1-14	360563.47	4323217.38
П1-15	360611.64	4323224.89
П1-16	360607.93	432324.748
П1-17	360559.81	4323239.57

7.40. Координаты смежающего земельного участка с кадастровым номером 70:22:001010.01659

№ п/п	X	Y
С1-1	360611.64	432324.89
С1-2	360607.93	432324.748
С1-3	360559.81	4323239.57
С1-4	360563.47	4323217.38

5.4.1 Чертеж границ земельного участка с кадастровым номером 70:22:0010103/01/726 №1500

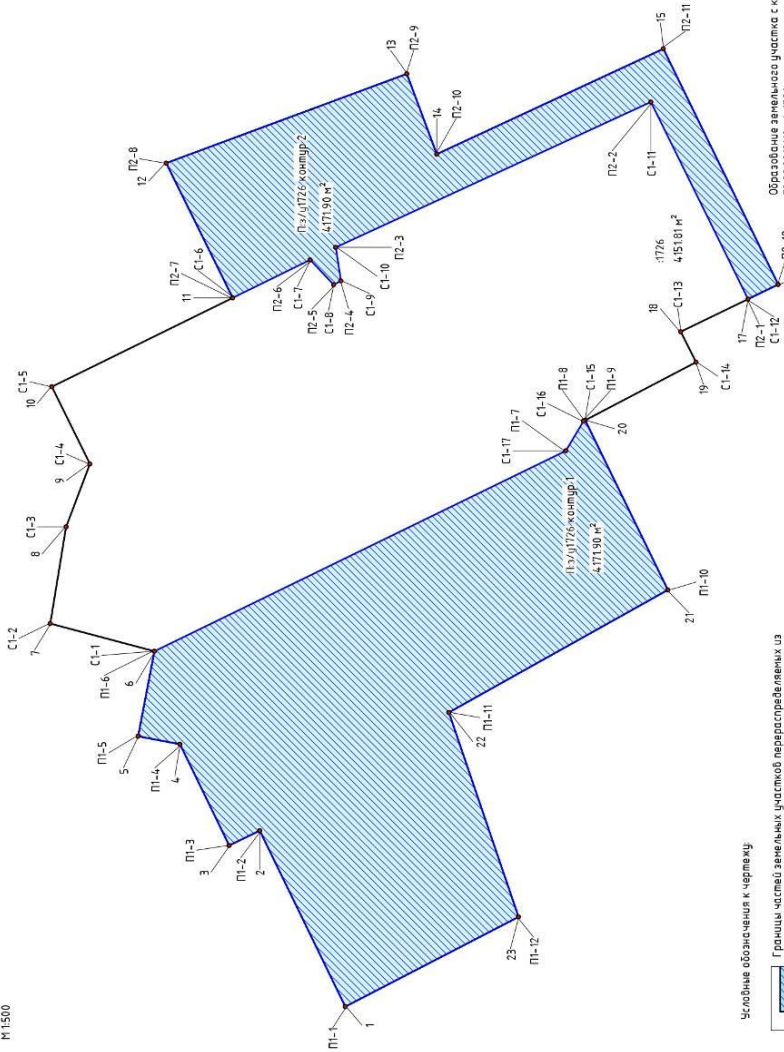

5.4.2 Координаты точек земельного участка с кадастровым номером 70:22:0010103/01/726 контур 2 (образование из земель находящихся в муниципальной собственности).

Номер точки	X	Y
1	360516.95	4323159.89
2	360529.55	4323185.87
3	360534.05	4323183.69
4	360541.13	4323198.63
5	360547.47	4323195.81
6	360545.07	4323212.35
7	360560.41	4323216.44
8	360558.07	4323230.72
9	360554.57	4323240
10	360560.18	4323251.4
11	360533.54	4323264.52
12	360543.33	4323284.42
13	360543.33	4323284.42
14	360507.89	4323297.59
15	360503.68	4323295.74
16	360470.11	4323301.28
17	360451.54	4323308.74
18	360451.54	4323308.74
19	360451.54	4323308.74
20	360451.54	4323308.74
21	360451.54	4323308.74
22	360500.7	4323203.32
23	360451.43	4323173.14

5.4.4 Координаты точек земельного участка с кадастровым номером 70:22:0010103/01/726 контур 2 (образование из земель находящихся в муниципальной собственности).

Номер точки	X	Y
П2-1	360457.63	4323264.34
П2-2	360471.94	4323293.43
П2-3	360518.36	4323271.98
П2-4	360511.59	4323267.02
П2-5	360518.67	4323266.47
П2-6	360522.13	4323270.13
П2-7	360533.54	4323264.51
П2-8	360543.33	4323284.42
П2-9	360507.89	4323297.59
П2-10	360503.68	4323295.74
П2-11	360470.11	4323301.28
П2-12	360453.19	4323286.5

5.4.5 Координаты существующего земельного участка с кадастровым номером 70:22:0010101/176

Номер точки	X	Y
С1-1	360545.07	4323242.35
С1-2	360560.41	4323216.44
С1-3	360558.07	4323230.72
С1-4	360554.57	4323240
С1-5	360560.18	4323251.4
С1-6	360533.54	4323264.52
С1-7	360543.33	4323284.42
С1-8	360518.67	4323266.47
С1-9	360511.59	4323267.02
С1-10	360518.36	4323271.98
С1-11	360471.94	4323293.43
С1-12	360457.63	4323264.34
С1-13	360457.54	4323259.52
С1-14	360465.73	4323255.03
С1-15	360481.62	4323246.46
С1-16	360481.62	4323246.33
С1-17	360484.46	4323241.95

5.4.3 Координаты точек земельного участка с кадастровым номером 70:22:0010103/01/726 контур 1 (образование из земель находящихся в муниципальной собственности).


Номер точки	X	Y
П1-1	360516.95	4323159.89
П1-2	360529.55	4323185.87
П1-3	360534.05	4323183.69
П1-4	360541.13	4323198.63
П1-5	360547.47	4323195.81
П1-6	360545.07	4323212.35
П1-7	360560.46	4323216.44
П1-8	360518.67	4323246.33
П1-9	360481.62	4323246.46
П1-10	360469.44	4323221.41
П1-11	360500.7	4323203.32
П1-12	360451.43	4323173.14

Образование земельного участка с кадастровым номером 70:22:0010103/01/726
 1. Образование земельного участка 70:22:0010103/01/726 из территории, находящейся в муниципальной собственности.
 2. Образование земельного участка 70:22:0010103/01/726.

Условные обозначения к чертежу

- Границы частей земельных участков, перекрывающихся из не разграниченных территорий кадастра "участка №3 микрорайона 0".
- Границы частей земельных участков объединенных в разграниченном разделе или объединенных кадастра "участка №3 микрорайона 0".

5.46. Чертеж границ земельного участка с кадастровым номером 70:22:0010107/03/032 ИЛ1500

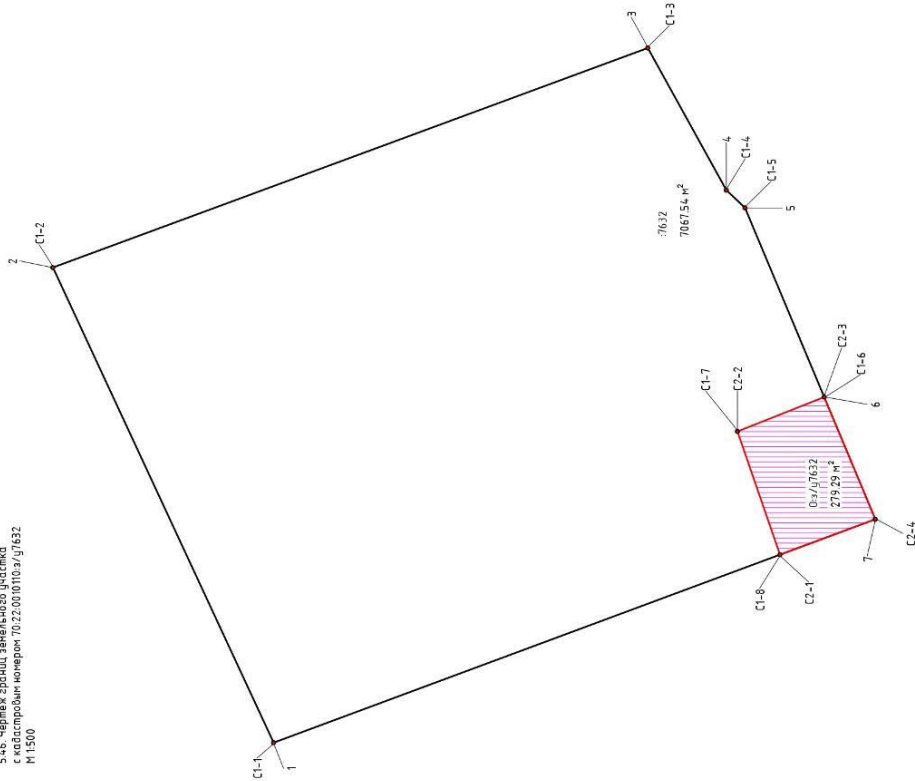

Условные обозначения к чертежу:

Границы частей земельных участков переданных в аренду на разграниченных территориях микрорайона "Ю"

Границы частей земельных участков, объявленных в аренду для размещения объектов микрорайона "Ю"

Образование земельного участка с кадастровым номером 70:22:0010107/03/032. 1.00-образование земельных участков 70:22:0010107/03/032, 70:22:0010107/03/041.

5.47. Координаты точек земельного участка с кадастровым номером 70:22:0010107/03/032

Номер точки	X	Y
1	360596,7	4323264,58
2	360629,27	4323324,8
3	360541,67	4323267,24
4	360529,89	4323242,23
5	360527,13	4323243,61
6	360515,44	4323315,65
7	360507,89	4323297,159

5.48. Координаты существующего земельного участка с кадастровым номером 70:22:0010107/032

Номер точки	X	Y
C1-1	360596,7	4323264,58
C1-2	360629,27	4323336,8
C1-3	360541,67	4323267,24
C1-4	360529,89	4323246,23
C1-5	360527,13	4323243,61
C1-6	360515,44	4323315,65
C1-7	360507,24	4323310,57
C1-8	360521,96	4323292,36


5.49. Координаты точек существующего земельного участка с кадастровым номером 70:22:0010107/03/041.

Номер точки	X	Y
C2-1	360521,96	4323292,36
C2-2	360528,24	4323310,57
C2-3	360515,44	4323315,65
C2-4	360507,89	4323297,159



551. Ставки на сортировка и сортировка угловое сортировка.

Номер пункта	X	Y
1	304557.51	421207.51
2	304568.83	421207.51
3	304564.41	421205.72
4	304530.35	421203.61
5	304549.53	421198.47
6	304536.79	421194.12
7	304527.35	421190.43
8	304514.54	421184.35
9	304514.54	421184.35
10	304513.18	421184.92
11	304514.54	421184.35
12	304513.18	421184.92
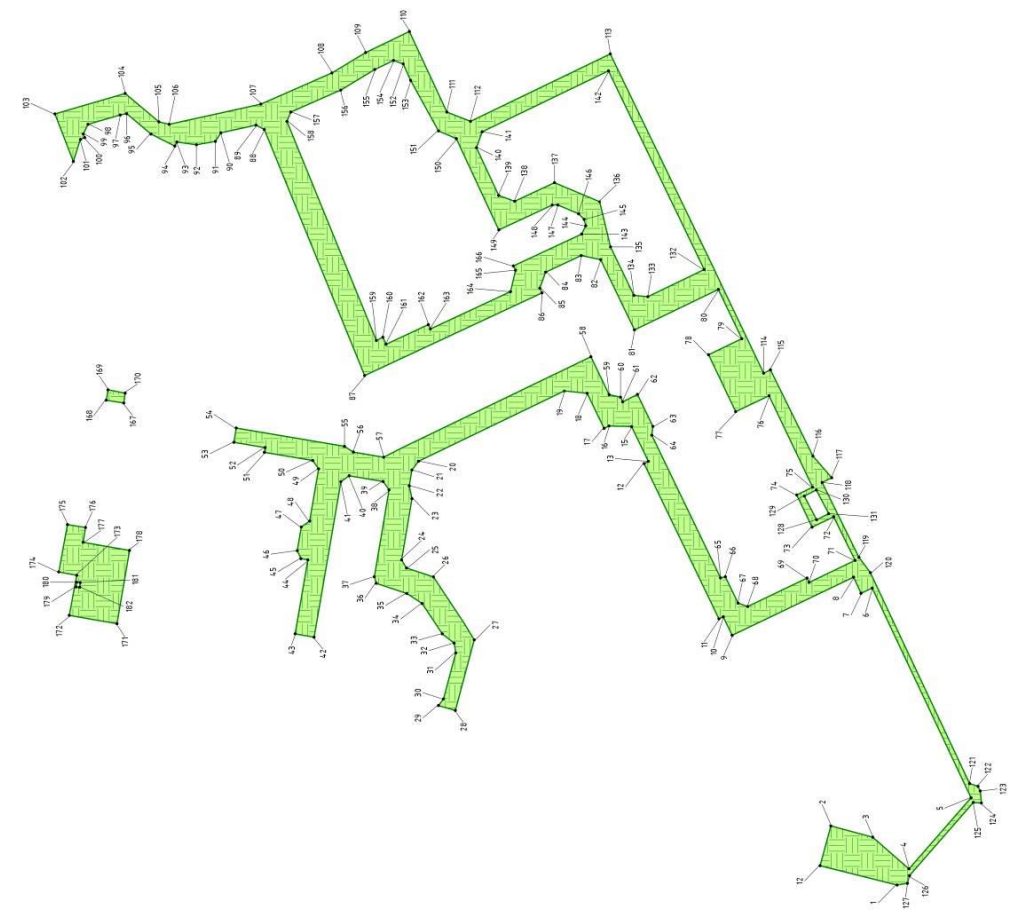

551. Чертеж границ сортировочной площадки.

№ п/п	№ п/п	№ п/п	№ п/п
1	2	3	4
5	6	7	8
9	10	11	12
177	178	179	180

ПОСТАНОВЛЕНИЕ

Мэра ЗАТО Северск

О назначении публичных слушаний на территории городского округа ЗАТО Северск Томской области по проекту постановления Администрации ЗАТО Северск «Об утверждении проекта планировки территории микрорайона № 12 в г. Северске»

В соответствии со статьями 41, 41.1, 41.2, 42, 43, 45, 46 Градостроительного кодекса Российской Федерации, статьей 28 Федерального закона от 6 октября 2003 года № 131-ФЗ «Об общих принципах организации местного самоуправления в Российской Федерации», статьей 7 Федерального закона от 14 марта 2022 года № 58-ФЗ «О внесении изменений в отдельные законодательные акты Российской Федерации», статьей 20 Устава городского округа закрытого административно-территориального образования Северск Томской области, решением Думы ЗАТО Северск от 24.05.2018 № 38/4 «Об утверждении Положения о порядке организации и проведения публичных слушаний по вопросам осуществления градостроительной деятельности на территории городского округа ЗАТО Северск Томской области»

ПОСТАНОВЛЯЮ:

1. Провести с 14.07.2023 по 11.08.2023 в городском округе ЗАТО Северск Томской области обсуждение проекта постановления Администрации ЗАТО Северск «Об утверждении проекта планировки территории микрорайона № 12 в г. Северске».

2. Провести собрание участников публичных слушаний по проекту постановления Администрации ЗАТО Северск «Об утверждении проекта планировки территории микрорайона № 12 в г. Северске» (далее – публичные слушания) с 14:00 04.08.2023 по адресу: Томская область, ЗАТО Северск, г. Северск, просп. Коммунистический, д.51, в большом зале здания Администрации ЗАТО Северск.

3. Считать инициатором публичных слушаний Мэра ЗАТО Северск.

4. Поручить Комитету архитектуры и градостроительства Администрации ЗАТО Северск осуществить подготовку публичных слушаний.

5. Поручить Первому заместителю Мэра ЗАТО Северск проведение публичных слушаний.

6. Открыть экспозицию для просмотра проекта постановления Администрации ЗАТО Северск «Об утверждении проекта планировки территории микрорайона № 12 в г. Северске» с 9:00 14.07.2023 до 10:00 04.08.2023 на втором этаже здания Администрации ЗАТО Северск по адресу: Томская область, ЗАТО Северск, г. Северск, ул. Лесная, д.11а. Обеспечить открытый доступ для посещения экспозиции с понедельника по четверг с 9:00 до 17:00, в пятницу с 9:00 до 16:00.

7. Установить, что:

1) заявки для участия в публичных слушаниях принимаются Комитетом архитектуры и градостроительства Администрации ЗАТО Северск до 17:00 28.07.2023 по адресу:

Томская область, ЗАТО Северск, г. Северск, ул. Лесная, д.11а, в кабинете № 206 или по телефону 77 39 96;

2) предложения и замечания по проекту постановления Администрации ЗАТО Северск «Об утверждении проекта планировки территории микрорайона № 12 в г. Северске» принимаются до 17:00 28.07.2023 по адресу: Томская область, ЗАТО Северск, г. Северск, ул. Лесная, д.11а, в кабинете № 206 или по телефону 77 39 96.

8. Комитету архитектуры и градостроительства Администрации ЗАТО Северск до 14.07.2023 разместить проект постановления Администрации ЗАТО Северск «Об утверждении проекта планировки территории микрорайона № 12 в г. Северске» на официальном сайте Администрации ЗАТО Северск в информационно-телекоммуникационной сети «Интернет» (<https://зато-северск.рф>).

9. Заместителю Мэра ЗАТО Северск – Управляющему делами Администрации ЗАТО Северск до 07.07.2023 (включительно) опубликовать проект постановления Администрации ЗАТО Северск «Об утверждении проекта планировки территории микрорайона № 12 в г. Северске» в средстве массовой информации «Официальный бюллетень муниципальных правовых актов ЗАТО Северск».

10. Опубликовать постановление в средстве массовой информации «Официальный бюллетень муниципальных правовых актов ЗАТО Северск» и разместить на официальном сайте Администрации ЗАТО Северск в информационно-телекоммуникационной сети «Интернет» (<https://зато-северск.рф>).

11. Контроль за исполнением постановления оставляю за собой.

Н.В. Диденко

ПОСТАНОВЛЕНИЕ

Администрации ЗАТО Северск

Проект

Об утверждении проекта планировки территории микрорайона № 12 в г. Северске

В соответствии со статьями 41, 41.1, 41.2, 42, 43, 45, 46 Градостроительного кодекса Российской Федерации, Правилами землепользования и застройки ЗАТО Северск, утвержденными решением Думы ЗАТО Северск от 25.02.2021 № 9/8 «Об утверждении Правил землепользования и застройки ЗАТО Северск», распоряжением Мэра ЗАТО Северск от _____ № _____ «Об утверждении заключения о результатах публичных слушаний по проекту постановления Администрации ЗАТО Северск «Об утверждении проекта планировки территории микрорайона № 12 в г. Северске»

ПОСТАНОВЛЯЕТ:


1. Утвердить прилагаемый проект планировки территории микрорайона № 12 в г. Северске.

2. Опубликовать постановление в средстве массовой информации «Официальный бюллетень муниципальных правовых актов ЗАТО Северск» и разместить на официальном сайте Администрации ЗАТО Северск в информационно-телекоммуникационной сети «Интернет» (<https://зато-северск.рф>).

3. Контроль за исполнением постановления возложить на председателя Комитета архитектуры и градостроительства Администрации ЗАТО Северск.

Мэр ЗАТО Северск Н.В. Диденко

ПРОЕКТ планировки территории микрорайона № 12 в г. Северске

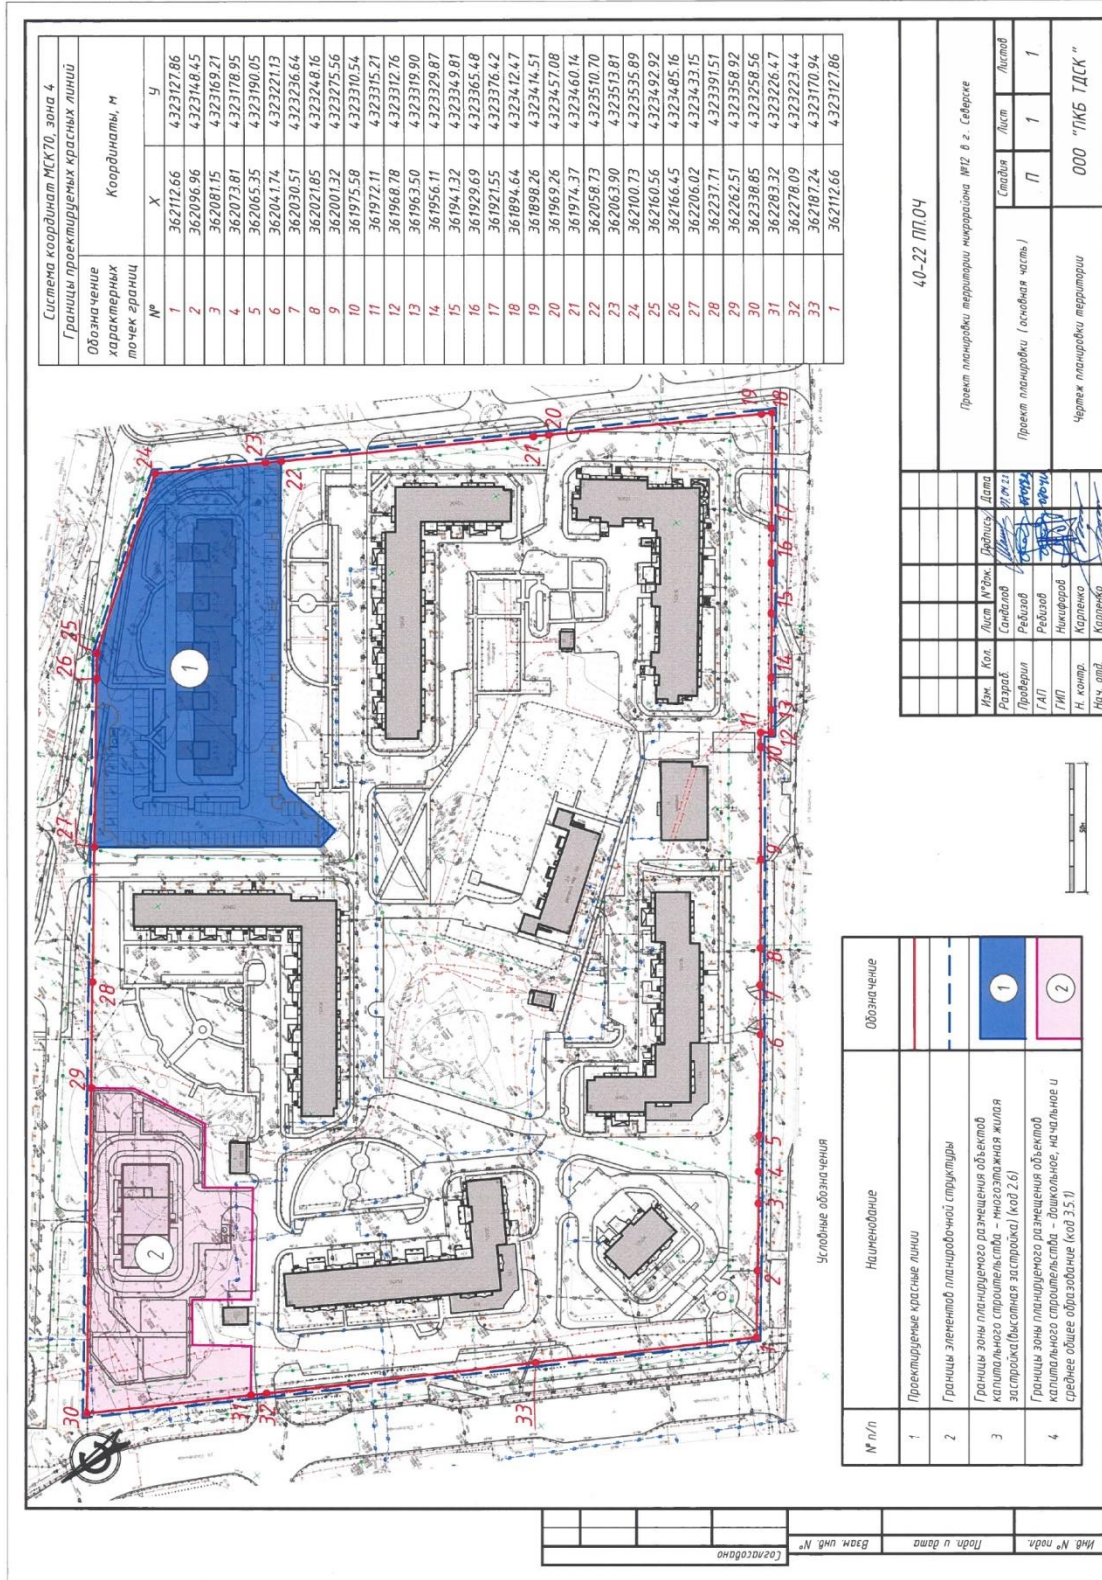

Система координат МСК70, зона 4

Границы проектируемых красных линий

Обозначение точек границ	Координаты, м	
	X	Y
1	362112.66	4323127.86
2	362096.96	4323148.45
3	362081.15	4323169.21
4	362073.81	4323189.95
5	362065.35	4323190.05
6	362041.74	4323221.13
7	362030.51	4323236.64
8	362021.85	4323248.16
9	362001.32	4323275.56
10	361975.58	4323310.54
11	361972.11	4323315.21
12	361968.78	4323312.76
13	361963.50	4323319.90
14	361956.11	4323329.87
15	361941.32	4323349.81
16	361929.69	4323365.48
17	361921.55	4323376.42
18	361894.64	4323412.47
19	361898.26	4323414.51
20	361969.26	4323457.08
21	361974.37	4323460.14
22	362058.73	4323510.70
23	362063.90	4323513.81
24	362100.73	4323535.89
25	362160.56	4323492.92
26	362166.45	4323485.16
27	362206.02	4323433.15
28	362237.71	4323391.51
29	362262.51	4323358.92
30	362338.85	4323258.56
31	362283.32	4323226.47
32	362278.09	4323223.44
33	362187.24	4323170.94
1	362112.66	4323127.86

№ п/п	Наименование	Обозначение
1	Проектируемые красные линии	
2	Границы элементов планировочной структуры	
3	Границы зоны планировочного размещения объектов капитального строительства – многоэтажная жилая застройка (высшая застройка) (код 2.6)	1
4	Границы зоны планировочного размещения объектов капитального строительства – ошкельное, начальное и среднее общее образование (код 3.5.1)	2

40-22 ППОЧ

Проект планировки территории микрорайона №12 в г. Северске

Иск. №	Лист №	Кол. №	Лист №	Дата	Действ.	Дата	Лист	Лист
							П	1

Проект планировки (основная часть)

Черт. планировки территории

ООО "ГМК ТДСК"

Име № подл. _____ Подп. и дата _____

Взам. инж. № _____

Лого: _____

ПОЛОЖЕНИЕ

о характеристиках планируемого развития территории, в том числе о плотности и параметрах застройки территории, о характеристиках объектов капитального строительства жилого, производственного, общественно-делового и иного назначения и необходимых для функционирования таких объектов и обеспечения жизнедеятельности граждан объектов коммунальной, транспортной, социальной инфраструктур, в том числе объектов, включенных в программы комплексного развития систем коммунальной инфраструктуры, программы комплексного развития транспортной инфраструктуры, программы комплексного развития социальной инфраструктуры и необходимых для развития территории в границах элемента планировочной структуры.

Основное проектное решение планировки микрорайона не изменяет сложившуюся застройку жилыми зданиями, объектами торгово-бытового обслуживания и общественно-административного назначения.

Проектом планировки территории предусмотрено размещение на участке, свободном от застройки, одного жилого здания с придомовыми площадками (для отдыха взрослого населения, игр детей, хозяйственных целей, занятия спортом, для парковки личного автотранспорта населения), элементами озеленения и благоустройства, а также размещение здания дошкольной образовательной организации.

Транспортная доступность территории микрорайона обеспечивается со стороны ул. Калинина, ул. Солнечной, а также с проезда Нового.

Разработка проекта планировки территории послужит после согласования и утверждения Администрацией ЗАТО Северск основанием для выполнения рабочей документации жилых и общественных зданий.

№ п/п	Параметры	Единица измерения	Количество
1	Территория для планируемого размещения жилой застройки		
1.1	Площадь участка для планируемого размещения многоэтажного жилого здания	га	0,9997
1.2	Общая площадь квартир в планируемом жилом здании	кв.м	10 950
1.3	Площадь квартир в планируемом жилом здании	кв.м	10 182
1.4	Число жителей в планируемом жилом здании	человек	340
1.5	Максимальный процент застройки в границах земельного участка, определяемый как отношение суммарной площади земельного участка, которая может быть застроена, ко всей площади земельного участка с видами разрешенного использования для многоэтажной жилой застройки (высотная застройка) (2.6)	%	не подлежит установлению
1.6	Минимальное количество мест для стоянки (хранения) легковых автомобилей на земельном участке, используемом в соответствии с видами разрешенного использования для многоэтажной жилой застройки (высотная застройка) (2.6)	машиноместо, парковочное место	В соответствии с правилами землепользования и застройки ГО ЗАТО Северск Томской области
2	Инженерное оборудование и благоустройство территории для планируемого размещения жилой застройки		
2.1	Водопотребление		
	Хозяйственно-питьевой водопровод	куб.м/сут.	91,80
	Горячее водоснабжение	л/с	2,22
	Наружное пожаротушение	л/с	25,0
2.2	Водоотведение		
	Бытовая канализация	куб.м/сут.	91,80
2.3	Электропотребление	кВт	303
2.4	Общее потребление тепла на отопление, вентиляцию	кВт	1,22
3	Территория для планируемого размещения дошкольной образовательной организации		
3.1	Площадь участка для планируемого размещения здания ДОО	га	0,6422
3.2	Общая площадь здания	кв.м	1366
3.3	Вместимость	мест	90
3.4	Максимальный процент застройки в границах земельного участка, определяемый как отношение суммарной площади	%	не подлежит установлению

	земельного участка, которая может быть застроена, ко всей площади земельного участка с видами разрешенного использования для дошкольного, начального и среднего общего образования (код 3.5.1)		
4	Инженерное оборудование и благоустройство территории для планируемого размещения дошкольной образовательной организации		
4.1	Водопотребление		
	Хозяйственно-питьевой водопровод	куб.м/сут.	5,4
	Горячее водоснабжение	л/с	1,89
4.2	Водоотведение		
	Бытовая канализация	куб.м/сут.	5,4
4.3	Электропотребление	кВт	100
4.4	Общее потребление тепла на отопление, вентиляцию	кВт	0,29

Количество нормативных площадок принимается на основании удельных размеров площадок благоустройства застройки жилых зон по требованиям СП 476.1325800.2020 «Территории городских и сельских поселений. Правила планировки, застройки и благоустройства жилых микрорайонов».

Перечень зон планируемого размещения объектов капитального строительства

№ по плану	Назначение зоны планируемого размещения	Характеристики объекта	
		Площадь, га	Иные показатели
1	Границы зоны планируемого размещения объектов капитального строительства – многоэтажная жилая застройка (высотная застройка) (код 2.6)	0,9997	Наименование объекта: Многоэтажная жилая застройка (высотная застройка) Планируемая общая площадь квартир – 10 950 м ² Расчетное число жителей в планируемом жилом здании – 340 чел.
2	Границы зоны планируемого размещения объектов капитального строительства – дошкольное, начальное и среднее общее образование (код 3.5.1)	0,6422	Наименование объекта: Здание дошкольной образовательной организации. Общая площадь здания – 1366 м ² Расчетное количество мест в здании – 90.

ПОЛОЖЕНИЯ

об очередности планируемого развития территории, содержащие этапы проектирования, строительства, реконструкции объектов капитального строительства и этапы строительства, реконструкции необходимых для функционирования таких объектов и обеспечения жизнедеятельности граждан объектов коммунальной, транспортной, социальной инфраструктур, в том числе объектов, включенных в программы комплексного развития систем коммунальной инфраструктуры, программы комплексного развития транспортной инфраструктуры, программы комплексного развития социальной инфраструктур

Так как территория микрорайона № 12 в г. Северске практически полностью застроена, размещение многоэтажного жилого здания и здания дошкольной образовательной организации на участках, свободных от застройки, является предпоследним и последним этапами освоения территории соответственно.

Расчетное количество учащихся в общеобразовательной организации для микрорайона составляет 248 чел., в т.ч. расчетное количество детей школьного возраста в перспективном жилом здании составляет 39 чел. На прилегающей территории в радиусе 500 м по ул. Калинина, 88 располагается общеобразовательная организация МБОУ «Северская гимназия». Дополнительно в радиусе доступности 800 м (в соответствии с требованиями п. 10.4 СП 42.13330.2016 «Градостроительство. Планировка и застройка городских и сельских поселений» и п. 2.1.2 СП 2.4.3648-20 «Санитарно-эпидемиологические требования к организациям воспитания и обучения, отдыха и оздоровления детей и молодежи») располагаются:

- МБОУ «СОШ № 83» по ул. Калинина, 72;
- МБОУ «СОШ № 88» по пр. Коммунистическому, 141.

Расчетное количество детей дошкольного возраста (требуемое количество мест в дошкольной образовательной организации) в микрорайоне составляет 119 чел., в т.ч. расчетное количество детей дошкольного возраста в перспективном жилом здании составляет 20 чел. В границах проектируемого микрорайона по адресу ул. Калинина, 141 располагается дошкольная образовательная организация № 55 (корпус № 2) с предельной наполняемостью 93 места. Дополнительно проектом планировки территории предусматривается размещение ДОО на 90 мест на земельном участке с кадастровым номером 70:22:0010108:93 по адресу: Томская обл., ЗАТО Северск, г. Северск, проезд Новый, 2.

ПОСТАНОВЛЕНИЕ

Мэра ЗАТО Северск

Об утверждении норматива средней рыночной стоимости одного квадратного метра общей площади жилья для обеспечения жилыми помещениями детей-сирот и детей, оставшихся без попечения родителей, а также лиц из их числа

В целях реализации Закона Томской области от 11 сентября 2007 года № 188-ОЗ «О наделении органов местного самоуправления государственными полномочиями по обеспечению жилыми помещениями детей-сирот и детей, оставшихся без попечения родителей, а также лиц из их числа», постановления Администрации Томской области от 14.08.2020 № 402а «Об утверждении Правил предоставления и методики распределения иных межбюджетных трансфертов на исполнение судебных актов по обеспечению жилыми помещениями детей-сирот и детей, оставшихся без попечения родителей, а также лиц из их числа», в соответствии с частью 3 статьи 30, статьей 38 Устава городского округа ЗАТО Северск Томской области, на основании проведенного анализа средней рыночной стоимости одного квадратного метра общей площади жилых помещений

ПОСТАНОВЛЯЮ:

1. Утвердить норматив средней рыночной стоимости одного квадратного метра общей площади жилья с целью определения объема субвенции на осуществление государственных полномочий по обеспечению жилыми помещениями детей-сирот и детей, оставшихся без попечения родителей, а также лиц из их числа и размера межбюджетных трансфертов на исполнение судебных актов по обеспечению жилыми помещениями детей-сирот и детей, оставшихся без попечения родителей, а также лиц из их числа в размере 72 452 (Семьдесят две тысячи четыреста пятьдесят два) руб.

2. Признать утратившим силу постановление Мэра ЗАТО Северск от 31.03.2023 № 21-пм «Об утверждении норматива средней рыночной стоимости одного квадратного метра общей площади жилья для обеспечения жилыми помещениями детей-сирот и детей, оставшихся без попечения родителей, а также лиц из их числа».

3. Настоящее постановление вступает в силу со дня его опубликования.

4. Опубликовать постановление в средстве массовой информации «Официальный бюллетень муниципальных правовых актов ЗАТО Северск» и разместить на официальном сайте Администрации ЗАТО Северск в информационно-телекоммуникационной сети «Интернет» (<https://зато-северск.рф>).

5. Контроль за исполнением постановления возложить на первого заместителя Мэра ЗАТО Северск.

Н.В. Диденко

РАСПОРЯЖЕНИЕ

Мэра ЗАТО Северск

от 28.06.2023
№ 45-рм**О проведении конкурса на замещение вакантной должности муниципальной службы заместителя начальника
Управления капитального строительства Администрации ЗАТО Северск**

В связи с необходимостью назначения на вакантную должность муниципальной службы заместителя начальника Управления капитального строительства Администрации ЗАТО Северск, в соответствии с решением Думы ЗАТО Северск от 18.03.2010 № 94/12 «Об утверждении Положения о конкурсе на замещение должности муниципальной службы в органах местного самоуправления ЗАТО Северск»:

1. Объявить конкурс на замещение вакантной должности муниципальной службы заместителя начальника Управления капитального строительства Администрации ЗАТО Северск (далее - конкурс).

2. Утвердить прилагаемый состав комиссии по проведению конкурса.

3. Для участия в конкурсе приглашаются граждане, имеющие высшее образование не ниже уровня специалитета, магистратуры и не менее двух лет стажа муниципальной службы или не менее трех лет работы по специальности, направлению подготовки.

4. Провести конкурс до 31.07.2023.

5. Для участия в конкурсе представляются следующие документы:

1) заявление об участии в конкурсе;

2) собственноручно заполненная и подписанная анкета по форме, установленной уполномоченным Правительством Российской Федерации федеральным органом исполнительной власти;

3) паспорт;

4) трудовая книжка и (или) сведения о трудовой деятельности, полученные в порядке, предусмотренном статьей 66.1 Трудового кодекса Российской Федерации;

5) документы об образовании;

6) документ, подтверждающий регистрацию в системе индивидуального (персонифицированного) учета;

7) свидетельство о постановке физического лица на учет в налоговом органе по месту жительства на территории Российской Федерации;

8) документы воинского учета - для граждан, пребывающих в запасе, и лиц, подлежащих призыву на военную службу;

9) заключение медицинской организации об отсутствии заболевания, препятствующего поступлению на муниципальную службу;

10) сведения о доходах, об имуществе и обязательствах имущественного характера;

11) иные документы, предусмотренные федеральными законами, указами Президента Российской Федерации и постановлениями Правительства Российской Федерации.

6. Произвести оценку профессиональных и личностных качеств кандидатов на основании представленных ими документов и на основании индивидуального собеседования.

7. Объявление о проведении конкурса опубликовать в средстве массовой информации «Официальный бюллетень муниципальных правовых актов ЗАТО Северск» и разместить на официальном сайте Администрации ЗАТО Северск в информационно-телекоммуникационной сети «Интернет» (<https://зато-северск.рф>).

8. Контроль за исполнением распоряжения возложить на врио заместителя Мэра ЗАТО Северск по капитальному строительству.

Н.В. Диденко

Утвержден
распоряжением Мэра ЗАТО Северск
от 28.06.2023 № 45-рм

СОСТАВ

комиссии по проведению конкурса на замещение вакантной должности

муниципальной службы заместителя начальника Управления капитального строительства Администрации ЗАТО Северск

Председатель комиссии

Славиогло

Николай Петрович

Заместитель председателя комиссии

Шипунов

Павел Александрович

Секретарь комиссии

Сергеева

Мария Эдуардовна

Члены комиссии:

Бобров

Вячеслав Викторович

Королева

Людмила Викторовна

Кузьменко

Гульнара Сабитовна

Солдатова

Татьяна Ивановна

- врио заместителя Мэра ЗАТО Северск по капитальному строительству

- заместитель начальника управления – начальник финансово-экономического отдела
Управления капитального строительства Администрации ЗАТО Северск

- старший корректор Управления капитального строительства Администрации ЗАТО
Северск

- заместитель Управляющего делами Администрации ЗАТО Северск

- председатель Комитета по кадрам и муниципальной службе Администрации ЗАТО
Северск

- заместитель председателя Комитета по кадрам и муниципальной службе
Администрации ЗАТО Северск

- председатель Правового комитета Администрации ЗАТО Северск

ПОСТАНОВЛЕНИЕ

Администрации ЗАТО Северск

от 19.06.2023
№ 1061-па

О внесении изменения в постановление Администрации ЗАТО Северск от 03.02.2023 № 135-па

В соответствии с Законами Томской области от 13 августа 2007 года № 170-ОЗ «О межбюджетных отношениях в Томской области», от 28 декабря 2022 года № 141-ОЗ «Об областном бюджете на 2023 год и на плановый период 2024 и 2025 годов», постановлением Администрации Томской области от 27.09.2019 № 361а «Об утверждении государственной программы «Социальная поддержка населения Томской области», статьями 10 и 42 Устава городского округа ЗАТО Северск Томской области

ПОСТАНОВЛЯЕТ:

1. Внести в постановление Администрации ЗАТО Северск от 03.02.2023 № 135-па «Об установлении на 2023 год расходного обязательства ЗАТО Северск по предоставлению субсидии на обеспечение организации отдыха детей в каникулярное время» изменение, изложив пункт 1 в следующей редакции:

«1. Установить на 2023 год расходное обязательство ЗАТО Северск по предоставлению субсидии на обеспечение организации отдыха детей в каникулярное время (далее - Субсидия) в размере 28 931 040,00 руб., в том числе за счет средств областного бюджета 12 794 000,00 руб., за счет средств местного бюджета 16 137 040,00 руб.».

2. Опубликовать постановление в средстве массовой информации «Официальный бюллетень муниципальных правовых актов ЗАТО Северск» и разместить на официальном сайте Администрации ЗАТО Северск в информационно-телекоммуникационной сети «Интернет» (<https://зато-северск.рф>).

Мэр ЗАТО Северск Н.В. Диденко

ПОСТАНОВЛЕНИЕ

Администрации ЗАТО Северск

от 19.06.2023
№ 1062-па

О внесении изменений в постановление Администрации ЗАТО Северск от 23.11.2021 № 2456

В соответствии с постановлением Правительства Российской Федерации от 18 сентября 2020 года № 1492 «Об общих требованиях к нормативным правовым актам, муниципальным правовым актам, регулирующим предоставление субсидий, в том числе грантов в форме субсидий, юридическим лицам, индивидуальным предпринимателям, а также физическим лицам - производителям товаров, работ, услуг, и о признании утратившими силу некоторых актов Правительства Российской Федерации и отдельных положений некоторых актов Правительства Российской Федерации», в целях приведения нормативного правового акта в соответствие с действующим законодательством Российской Федерации и в связи с кадровыми изменениями

ПОСТАНОВЛЯЕТ:

1. Внести в постановление Администрации ЗАТО Северск от 23.11.2021 № 2456 «Об утверждении Положения о предоставлении из бюджета ЗАТО Северск субсидии юридическим лицам, индивидуальным предпринимателям на частичное возмещение затрат, связанных с организацией работы аптеки (аптечного пункта) в ночное время» следующие изменения:

1) в Положении о предоставлении из бюджета ЗАТО Северск субсидии юридическим лицам, индивидуальным предпринимателям на частичное возмещение затрат, связанных с организацией работы аптеки (аптечного пункта) в ночное время, утвержденном указанным постановлением:

а) подпункт «д» подпункта 1 пункта 4 изложить в следующей редакции:

«д) копия формы ЕФС-1 «Единая форма сведений», утвержденной постановлением Правления Пенсионного фонда Российской Федерации, за отчетный период;»;

б) подпункт 4 пункта 13 изложить в следующей редакции:

«4) заявитель - юридическое лицо не должен являться иностранным юридическим лицом, в том числе местом регистрации которого является государство или территория, включенные в утверждаемый Министерством финансов Российской Федерации

перечень государств и территорий, используемых для промежуточного (офшорного) владения активами в Российской Федерации (далее - офшорные компании), а также российским юридическим лицом, в уставном (складочном) капитале которого доля прямого или косвенного (через третьих лиц) участия офшорных компаний в совокупности превышает 25 процентов (если иное не предусмотрено законодательством Российской Федерации). При расчете доли участия офшорных компаний в капитале российских юридических лиц не учитывается прямое и (или) косвенное участие офшорных компаний в капитале публичных акционерных обществ (в том числе со статусом международной компании), акции которых обращаются на организованных торгах в Российской Федерации, а также косвенное участие таких офшорных компаний в капитале других российских юридических лиц, реализованное через участие в капитале указанных публичных акционерных обществ»;

в) подпункт 5 пункта 12 формы 1 изложить в следующей редакции:

«5) не является/является иностранным юридическим лицом, в том числе местом регистрации которого является государство или территория, включенные в утверждаемый Министерством финансов Российской Федерации перечень государств и территорий, используемых для промежуточного (офшорного) владения активами в Российской Федерации (далее - офшорные компании), а также российским юридическим лицом, в уставном (складочном) капитале которого доля прямого или косвенного (через третьих лиц) участия офшорных компаний в совокупности превышает 25 процентов (если иное не предусмотрено законодательством Российской Федерации). При расчете доли участия офшорных компаний в капитале российских юридических лиц не учитывается прямое и (или) косвенное участие офшорных компаний в капитале публичных акционерных обществ (в том числе со статусом международной компании), акции которых обращаются на организованных торгах в Российской Федерации, а также косвенное участие таких офшорных компаний в капитале других российских юридических лиц, реализованное через участие в капитале указанных публичных акционерных обществ»;

2) в составе комиссии по проведению конкурса на предоставление из бюджета ЗАТО Северск субсидии юридическим лицам, индивидуальным предпринимателям на частичное возмещение затрат, связанных с организацией работы аптеки (аптечного пункта) в ночное время, утвержденном указанным постановлением (далее - комиссия):

а) считать Хрячкова Павла Петровича, заместителя Мэра ЗАТО Северск по экономике и финансам, председателем комиссии;

б) ввести в состав комиссии:

в качестве заместителя председателя комиссии Кондинскую Татьяну Юрьевну, заместителя Мэра ЗАТО Северск по социальной политике;

Караваеву Марию Владимировну, заместителя председателя Комитета экономического развития Администрации ЗАТО Северск;

в) вывести из состава комиссии Трапезникова Виталия Юрьевича.

2. Опубликовать постановление в средстве массовой информации «Официальный бюллетень муниципальных правовых актов ЗАТО Северск» и разместить на официальном сайте Администрации ЗАТО Северск в информационно-телекоммуникационной сети «Интернет» (<https://зато-северск.рф>).

Мэр ЗАТО Северск Н.В. Диденко

ПОСТАНОВЛЕНИЕ

Администрации ЗАТО Северск

от 19.06.2023
№ 1063-па

Об утверждении нормативных затрат на обеспечение функций Администрации ЗАТО Северск и подведомственного ей Муниципального казенного учреждения ЗАТО Северск «Ресурсный центр»

В соответствии с частью 5 статьи 19 Федерального закона от 5 апреля 2013 года № 44-ФЗ «О контрактной системе в сфере закупок товаров, работ, услуг для обеспечения государственных и муниципальных нужд», постановлением Правительства Российской Федерации от 13.10.2014 № 1047 «Об общих правилах определения нормативных затрат на обеспечение функций государственных органов, органов управления государственными внебюджетными фондами и муниципальных органов, включая соответственно территориальные органы и подведомственные казенные учреждения», постановлениями Администрации ЗАТО Северск от 18.12.2015 № 2807 «Об утверждении Требований к порядку разработки и принятия правовых актов о нормировании в сфере закупок для обеспечения муниципальных нужд, содержанию указанных актов и обеспечению их исполнения», от 25.02.2016 № 352 «О порядке определения нормативных затрат на обеспечение функций муниципальных органов и подведомственных им казенных учреждений», в целях повышения эффективности бюджетных расходов и организации процесса бюджетного планирования

ПОСТАНОВЛЯЕТ:

1. Утвердить прилагаемые нормативные затраты на обеспечение функций Администрации ЗАТО Северск и подведомственного ей Муниципального казенного учреждения ЗАТО Северск «Ресурсный центр».

2. Постановление вступает в силу с даты подписания и распространяется на правоотношения, возникшие с 1 января 2023 года.

3. Отделу муниципального заказа Администрации ЗАТО Северск разместить постановление на официальном сайте Единой информационной системы в сфере закупок (<http://zakupki.gov.ru>).

4. Опубликовать постановление в средстве массовой информации «Официальный бюллетень муниципальных правовых актов ЗАТО Северск» и разместить на официальном сайте Администрации ЗАТО Северск в информационно-телекоммуникационной сети «Интернет» (<https://зато-северск.рф>).

5. Контроль за исполнением постановления возложить на заместителя Мэра ЗАТО Северск – Управляющего делами Администрации ЗАТО Северск.

Мэр ЗАТО Северск Н.В. Диденко

УТВЕРЖДЕНЫ
постановлением
Администрации ЗАТО Северск
от 19.06.2023 № 1063-па

НОРМАТИВНЫЕ ЗАТРАТЫ

на обеспечение функций Администрации ЗАТО Северск и подведомственного ей Муниципального казенного учреждения
ЗАТО Северск «Ресурсный центр»

I. ОБЩИЕ ПОЛОЖЕНИЯ

1. Настоящие нормативные затраты на обеспечение функций Администрации ЗАТО Северск и подведомственного ей Муниципального казенного учреждения ЗАТО Северск «Ресурсный центр» регулируют порядок определения нормативных затрат в части закупок товаров, работ и услуг.

2. Нормативные затраты применяются для обоснования объекта или объектов закупки.

3. Общий объем затрат, связанных с закупкой товаров, работ, услуг, рассчитанный на основе нормативных затрат, не может превышать объем доведенных лимитов бюджетных обязательств на закупку товаров, работ, услуг на обеспечение функций Администрации ЗАТО Северск и подведомственного ей Муниципального казенного учреждения ЗАТО Северск «Ресурсный центр».

4. При определении нормативных затрат применяются национальные стандарты, технические регламенты, технические условия и иные документы, а также учитываются регулируемые цены (тарифы) и положения пункта 3.

5. Цена единицы планируемых к приобретению товаров, работ и услуг в формулах расчета определяется с учетом положений статьи 22 Федерального закона от 5 апреля 2013 года № 44-ФЗ «О контрактной системе в сфере закупок товаров, работ, услуг для обеспечения государственных и муниципальных нужд», если нормативы цен товаров, работ, услуг не предусмотрены настоящим документом. Количество планируемых к приобретению товаров (основных средств и материальных запасов) определяется с учетом фактического наличия количества товаров, учитываемых на балансе Администрации ЗАТО Северск и балансе подведомственного ей Муниципального казенного учреждения ЗАТО Северск «Ресурсный центр».

II. ЗАТРАТЫ НА ИНФОРМАЦИОННО-КОММУНИКАЦИОННЫЕ ТЕХНОЛОГИИ

2.1 Затраты на услуги связи

6. Затраты на абонентскую плату ($Z_{аб}$) определяются по формуле:

$$Z_{аб} = \sum_{i=1}^n Q_{i аб} \times H_{i аб} \times N_{i аб},$$

где $Q_{i аб}$ - количество абонентских номеров пользовательского (оконечного) оборудования, подключенного к сети местной телефонной связи, используемых для передачи голосовой информации (далее - абонентский номер для передачи голосовой информации) с i -й абонентской платой в соответствии с таблицей 1;

$H_{i аб}$ - ежемесячная i -я абонентская плата в расчете на один абонентский номер для передачи голосовой информации в соответствии с таблицей 1;

$N_{i аб}$ - количество месяцев предоставления услуги с i -й абонентской платой.

Таблица 1

Количество абонентских номеров пользовательского (оконечного) оборудования, подключенного к сети местной телефонной связи, используемых для передачи голосовой информации (ед.)	Ежемесячная абонентская плата в расчете на 1 абонентский номер/линию для передачи голосовой информации (не более руб.)
Администрация ЗАТО Северск	
30	1 500,00
3	800,00
Муниципальное казенное учреждение ЗАТО Северск «Ресурсный центр»	
5	1 000,00

7. Затраты на повременную оплату местных, междугородных и международных телефонных соединений ($Z_{пов}$) определяются по следующей формуле:

$$Z_{пов} = \sum_{g=1}^k Q_{g м} \times S_{g м} \times P_{g м} \times N_{g м} + \sum_{i=1}^n Q_{i мг} \times S_{i м} \times P_{i мг} \times N_{i мг} +$$

$$+ \sum_{j=1}^m Q_{j мн} \times S_{j мн} \times P_{j мн} \times N_{j мн},$$

где $Q_{гм}$ - количество абонентских номеров для передачи голосовой информации, используемых для местных телефонных соединений, с g -м тарифом в соответствии с таблицей 2;

$S_{гм}$ - продолжительность местных телефонных соединений в месяц в расчете на один абонентский номер для передачи голосовой информации по g -му тарифу;

$P_{гм}$ - цена минуты разговора при местных телефонных соединениях по g -му тарифу;

$N_{гм}$ - количество месяцев предоставления услуги местной телефонной связи по g -му тарифу;

$Q_{i мг}$ - количество абонентских номеров для передачи голосовой информации, используемых для междугородных телефонных соединений, с i -м тарифом в соответствии с таблицей 2;

$S_{i мг}$ - продолжительность междугородных телефонных соединений в месяц в расчете на один абонентский телефонный номер для передачи голосовой информации по i -му тарифу;

$P_{i мг}$ - цена минуты разговора при междугородных телефонных соединениях по i -му тарифу в соответствии с таблицей 2;

$N_{i\text{мг}}$ - количество месяцев предоставления услуги междугородней телефонной связи по i -му тарифу;
 $Q_{i\text{мн}}$ - количество абонентских номеров для передачи голосовой информации, используемых для международных телефонных соединений, с j -м тарифом в соответствии с таблицей 2;
 $S_{i\text{мн}}$ - продолжительность международных телефонных соединений в месяц в расчете на один абонентский номер для передачи голосовой информации по j -му тарифу;
 $P_{i\text{мн}}$ - цена минуты разговора при международных телефонных соединениях по j -му тарифу;
 $N_{j\text{мн}}$ - количество месяцев предоставления услуги международной телефонной связи по j -му тарифу.

Таблица 2

Количество абонентских номеров для передачи общедоступной электросвязи и междугородных телефонных соединений (ед.)	Цена минуты разговора при общедоступной электросвязи и междугородных телефонных соединений (не более руб.)
1	2
Администрация ЗАТО Северск	
1	2
305	В соответствии с тарифами на услуги ПАО «Ростелеком»
Муниципальное казенное учреждение ЗАТО Северск «Ресурсный центр»	
5	В соответствии с тарифами на услуги ООО «Северскэлектросвязь»

8. Затраты на оплату услуг подвижной связи ($Z_{\text{сот}}$) определяются по формуле:

$$Z_{\text{сот}} = \sum_{i=1}^n Q_{i\text{сот}} \times P_{i\text{сот}} \times N_{i\text{сот}},$$

где $Q_{i\text{сот}}$ - количество абонентских номеров пользовательского (оконечного) оборудования, подключенного к сети подвижной связи (далее - номер абонентской станции) по i -й должности в соответствии с таблицей 3;

$P_{i\text{сот}}$ - ежемесячная цена услуги подвижной связи в расчете на 1 номер сотовой абонентской станции i -й должности в соответствии с таблицей 3;

$N_{i\text{сот}}$ - количество месяцев предоставления услуги подвижной связи по i -й должности.

Таблица 3

Наименование должности	Количество абонентских номеров пользовательского (оконечного) оборудования, подключенного к сети подвижной связи (ед.)	Ежемесячные расходы на услуги подвижной связи (не более руб.)
Администрация ЗАТО Северск		
Мэр ЗАТО Северск, первый заместитель Мэра ЗАТО Северск, заместители Мэра ЗАТО Северск, заместитель Мэра ЗАТО Северск – Управляющий делами Администрации ЗАТО Северск	7	3 000,00
Руководитель и заместитель руководителя (комитета, отдела)	14	2 000,00
Прочие должности (специалисты подразделений)	10	1 000,00
Водители служебных автомобилей	10	500,00

9. Затраты на информационно-телекоммуникационную сеть «Интернет» (далее – сеть Интернет) и услуги интернет-провайдеров ($Z_{\text{ин}}$) определяются по следующей формуле:

$$Z_{\text{ин}} = \sum_{i=1}^n Q_{i\text{ин}} \times P_{i\text{ин}} \times N_{i\text{ин}},$$

где $Q_{i\text{ин}}$ - количество каналов передачи данных сети Интернет с i -й пропускной способностью в соответствии с таблицей 4;

$P_{i\text{ин}}$ - месячная цена аренды канала передачи данных сети Интернет с i -й пропускной способностью в соответствии с таблицей 4;

$N_{i\text{ин}}$ - количество месяцев аренды канала передачи данных сети Интернет с i -й пропускной способностью.

Таблица 4

Пропускная способность	Количество каналов передачи данных сети Интернет (не более ед.)	Цена аренды канала передачи данных сети Интернет за 1 месяц (не более руб.)
1	2	3
Администрация ЗАТО Северск		
1	2	3
$\geq 1\ 000$ Мбит/с	2	40 000,00
Муниципальное казенное учреждение ЗАТО Северск «Ресурсный центр»		
$\geq 1\ 000$ Мбит/с	2	6 500,00

10. Затраты на электросвязь, относящуюся к связи специального назначения ($Z_{\text{рпс}}$), определяются по формуле:

$$Z_{\text{рпс}} = Q_{\text{рпс}} \times P_{\text{рпс}} \times N_{\text{рпс}},$$

где $Q_{\text{рпс}}$ - количество телефонных номеров электросвязи, относящейся к связи специального назначения в соответствии с таблицей 5;

$P_{\text{рпс}}$ - цена услуги электросвязи, относящейся к связи специального назначения в расчете на 1 телефонный номер, включая ежемесячную плату за организацию соответствующего количества линий связи сети связи специального назначения в соответствии с таблицей 5;

$N_{\text{рпс}}$ - количество месяцев предоставления услуги.

Таблица 5

Количество телефонных номеров электросвязи, относящейся к связи специального назначения (ед.)	Цена услуги электросвязи, относящейся к связи специального назначения, в расчете на 1 телефонный номер (не более руб.)
Администрация ЗАТО Северск	
5	51 906,00

2.2 Затраты на содержание имущества

11. Затраты на техническое обслуживание и регламентно-профилактический ремонт локальных вычислительных сетей ($Z_{\text{лвс}}$) определяются по формуле:

$$Z_{\text{лвс}} = \sum_{i=1}^n Q_{i \text{ лвс}} \times P_{i \text{ лвс}},$$

где $Q_{i \text{ лвс}}$ - количество устройств локальных вычислительных сетей i -го вида в соответствии с таблицей 6;

$P_{i \text{ лвс}}$ - цена технического обслуживания и регламентно-профилактического ремонта 1 устройства локальных вычислительных сетей i -го вида в год в соответствии с таблицей 6.

Таблица 6

Количество устройств локальных вычислительных сетей (ед.)	Цена технического обслуживания и регламентно-профилактического ремонта 1 устройства локальных вычислительных сетей (не более руб.)
Администрация ЗАТО Северск	
1	1 000 000,00
Муниципальное казенное учреждение ЗАТО Северск «Ресурсный центр»	
1	65 000,00

12. Затраты на техническое обслуживание и регламентно-профилактический ремонт принтеров, многофункциональных устройств, копировальных аппаратов и иной оргтехники ($Z_{\text{рпм}}$) определяются по формуле:

$$Z_{\text{рпм}} = \sum_{i=1}^n Q_{i \text{ рпм}} \times P_{i \text{ рпм}},$$

где $Q_{i \text{ рпм}}$ - количество i -х принтеров, многофункциональных устройств, копировальных аппаратов и иной оргтехники в соответствии с нормативами муниципальных органов;

$P_{i \text{ рпм}}$ - цена технического обслуживания и регламентно-профилактического ремонта i -х принтеров, многофункциональных устройств, копировальных аппаратов и иной оргтехники в год в соответствии с таблицей 7.

Таблица 7

Вид оргтехники	Количество оргтехники на 1 сотрудника (не более ед.)	Цена технического обслуживания и регламентно-профилактического ремонта за единицу оргтехники в год (не более руб.)
Администрация ЗАТО Северск		
Многофункциональное устройство	1	25 580,00
Муниципальное казенное учреждение ЗАТО Северск «Ресурсный центр»		
Многофункциональное устройство	1	25 580,00

2.3 Затраты на приобретение прочих работ и услуг, не относящиеся к затратам на услуги связи, аренду и содержание имущества

13. Затраты на оплату услуг по сопровождению программного обеспечения и приобретению простых (неисключительных) лицензий на использование программного обеспечения ($Z_{\text{сно}}$) определяются по формуле:

$$Z_{\text{сно}} = Z_{\text{спс}} + Z_{\text{спп}},$$

где $Z_{\text{спс}}$ - затраты на оплату услуг по сопровождению справочно-правовых систем;

$Z_{\text{спп}}$ - затраты на оплату услуг по сопровождению и приобретению иного программного обеспечения.

В затраты на оплату услуг по сопровождению программного обеспечения и приобретению простых (неисключительных) лицензий на использование программного обеспечения не входят затраты на приобретение общесистемного программного обеспечения.

14. Затраты на оплату услуг по сопровождению справочно-правовых систем ($Z_{\text{спс}}$) определяются по формуле:

$$Z_{\text{спс}} = \sum_{i=1}^n P_{i \text{ спс}},$$

где $P_{i \text{ спс}}$ - цена сопровождения i -й справочно-правовой системы, определяемая согласно перечню работ по сопровождению справочно-правовых систем и нормативным трудозатратам на их выполнение, установленным в эксплуатационной документации

или утвержденном регламенте выполнения работ по сопровождению справочно-правовых систем в соответствии с таблицей 8.

15. Затраты на оплату услуг по сопровождению и приобретению иного программного обеспечения ($Z_{\text{спп}}$) определяются по формуле:

$$Z_{\text{сип}} = \sum_{g=1}^k P_{g \text{ ипо}} + \sum_{j=1}^m P_{j \text{ пил}},$$

где $P_{g \text{ ипо}}$ - цена сопровождения g -го иного программного обеспечения, за исключением справочно-правовых систем, определяемая согласно перечню работ по сопровождению g -го иного программного обеспечения и нормативным трудозатратам на их выполнение, установленным в эксплуатационной документации или утвержденном регламенте выполнения работ по сопровождению g -го иного программного обеспечения в соответствии с таблицей 8;

$P_{j \text{ пил}}$ - цена простых (неисключительных) лицензий на использование программного обеспечения на j -е программное обеспечение, за исключением справочно-правовых систем в соответствии с таблицей 8.

Таблица 8

Наименование услуги	Цена сопровождения (не более руб. в год)	Цена простых (неисключительных) лицензий на использование программного обеспечения (не более руб. в год)
Администрация ЗАТО Северск		
Сопровождение справочно-правовой системы	3 600 000,00	-
Сопровождение системы деловой почты «VipNet (Клиент)»	40 000,00	-
Услуги доступа к системе защищенного документооборота «Контур-Экстерн»	30 000,00	-
Приобретение неисключительных прав использования лицензионного антивирусного программного обеспечения	-	400 000,00
Предоставление неисключительных (пользовательских) прав на использование программного обеспечения «Альфа-док»	-	80 000,00
Предоставление неисключительных (пользовательских) прав на использование программного обеспечения «СПС Гарант-офлайн»	-	100 000,00
Предоставление доступа к информационному ресурсу «СПАРК»	-	150 000,00
Услуги по продлению домена и ssl сертификатов	-	40 000,00
Приобретение средств СКЗИ	-	300 000,00
Сопровождение программного продукта «1С»	300 000,00	-
Лицензия (неисключительное право) на использование операционной системы общего назначения	-	1 449 000,00
Лицензия (неисключительное право) на использование операционной системы специального назначения	-	480 000,00
Лицензия (неисключительное право) на использование пакета офисных программ для работы с документами	-	1 200 000,00
Сопровождение программного продукта «Парус-Бюджет-10»	60 000,00	50 000,00
Муниципальное казенное учреждение ЗАТО Северск «Ресурсный центр»		
Сопровождение справочно-правовой системы «Гарант»	4 500,00	-
Предоставление неисключительных (пользовательских) прав на использование справочной системы «Госфинансы Плюс» (с обучением для всех сотрудников)	-	100 000,00
Предоставление неисключительных (пользовательских) прав на использование справочной системы «Госзаказ» (с обучением для всех сотрудников)	-	100 000,00
Предоставление неисключительных (пользовательских) прав на использование справочной системы «Кадры Плюс» (с обучением для всех сотрудников)	-	100 000,00
Приобретение неисключительных прав использования лицензионного антивирусного программного обеспечения	-	20 000,00
Сопровождение программного продукта «1С»	50 000,00	-
Сопровождение системы деловой почты «VipNet (Клиент)»	10 000,00	-
Лицензия (неисключительное право) на использование операционной системы общего назначения	-	40 000,00
Лицензия (неисключительное право) на использование пакета офисных программ для работы с документами	-	120 000,00
Клиентская лицензия на рабочее место «1С»	-	8 000,00
Услуги доступа к системе защищенного документооборота «Контур-Экстерн»	30 000,00	-

16. Затраты на оплату услуг, связанных с обеспечением безопасности информации ($Z_{обн}$) определяются по формуле:

$$Z_{обн} = Z_{ат} + Z_{нп},$$

где $Z_{ат}$ - затраты на проведение аттестационных, проверочных и контрольных мероприятий;

$Z_{нп}$ - затраты на приобретение простых (неисключительных) лицензий на использование программного обеспечения по защите информации.

17. Затраты на проведение аттестационных, проверочных и контрольных мероприятий ($Z_{ат}$) определяются по формуле:

$$Z_{ат} = \sum_{i=1}^n Q_{iоб} \times P_{iоб} + \sum_{j=1}^m Q_{jyc} \times P_{jyc},$$

где $Q_{iоб}$ - количество аттестуемых i -х объектов (помещений);

$P_{iоб}$ - цена проведения аттестации одного i -го объекта (помещения) в соответствии с таблицей 9;

Q_{jyc} - количество единиц j -го оборудования (устройств), требующих проверки;

P_{jyc} - цена проведения проверки одной единицы j -го оборудования (устройства) в соответствии с таблицей 9.

18. Затраты на приобретение простых (неисключительных) лицензий на использование программного обеспечения по защите информации ($Z_{нп}$) определяются по формуле:

$$Z_{нп} = \sum_{i=1}^n Q_{iнп} \times P_{iнп},$$

где $Q_{iнп}$ - количество приобретаемых простых (неисключительных) лицензий на использование i -го программного обеспечения по защите информации;

$P_{iнп}$ - цена единицы простой (неисключительной) лицензии на использование i -го программного обеспечения по защите информации в соответствии с таблицей 9.

Таблица 9

Наименование услуги	Затраты на проведение аттестационных, проверочных и контрольных мероприятий (не более руб. в год)	Затраты на простые (неисключительные) лицензии на использование программного обеспечения по защите информации (не более руб. в год)
Администрация ЗАТО Северск		
Переаттестация автоматизированного рабочего места и защищаемого помещения на соответствие требованиям по безопасности информации	611 840,00	-
Приобретение неисключительных прав использования лицензионного обеспечения по защите информации	-	400 000,00
Муниципальное казенное учреждение ЗАТО Северск «Ресурсный центр»		
Переаттестация автоматизированного рабочего места и защищаемого помещения на соответствие требованиям по безопасности информации	80 000,00	-
Приобретение неисключительных прав использования лицензионного обеспечения по защите информации	-	80 000,00

19. Затраты на оплату услуг по изготовлению квалифицированного сертификата ключа проверки электронной подписи ($Z_{эцп}$) определяются по следующей формуле:

$$Z_{эцп} = \sum_{i=1}^n Q_{iэцп} \times P_{iэцп},$$

где $Q_{iэцп}$ - количество квалифицированных сертификатов ключа проверки электронной подписи в соответствии с таблицей 10;

$P_{iэцп}$ - цена изготовления одного квалифицированного сертификата ключа проверки электронной подписи в соответствии с таблицей 10.

Таблица 10

Наименование услуги	Количество квалифицированных сертификатов ключа проверки электронной подписи (не более ед.)	Цена изготовления 1 квалифицированного сертификата ключа проверки электронной подписи (не более руб.)
Администрация ЗАТО Северск		
Изготовление квалифицированного сертификата ключа проверки электронной подписи	1 на работника расчетной численности	2 700,00
Муниципальное казенное учреждение ЗАТО Северск «Ресурсный центр»		
Изготовление квалифицированного сертификата ключа проверки электронной подписи	1 на работника расчетной численности	2 700,00

2.4 Затраты на приобретение основных средств

20. Количество планируемых к приобретению основных средств определяется с учетом фактического наличия количества основных средств, учитываемых на балансе Администрации ЗАТО Северск и подведомственного ей Муниципального

казенного учреждения ЗАТО Северск «Ресурсный центр».

21. Затраты на приобретение рабочих станций ($Z_{\text{рст}}$) определяются по формуле:

$$Z_{\text{рст}} = \sum_{i=1}^n Q_{i \text{ рст предел}} \times P_{i \text{ рст}},$$

где $Q_{i \text{ рст предел}}$ - предельное, не превышающее предельное количество рабочих станций по i -й должности, количество рабочих станций по i -й должности в соответствии с таблицей 11;

$P_{i \text{ рст}}$ - цена приобретения одной рабочей станции по i -й должности в соответствии с нормативами муниципальных органов в соответствии с таблицей 11.

Предельное количество рабочих станций по i -й должности ($Q_{i \text{ рст предел}}$) определяется по формулам:

$$Q_{i \text{ рст предел}} = \text{Ч}_{\text{оп}} \times 0,2 - \text{для закрытого контура обработки информации,}$$

$$Q_{i \text{ рст предел}} = \text{Ч}_{\text{оп}} \times 1 - \text{для открытого контура обработки информации,}$$

где $\text{Ч}_{\text{оп}}$ - расчетная численность основных работников.

Таблица 11

Наименование основного средства	Количество рабочих станций (не более ед.)	Цена приобретения 1 рабочей станции (не более руб.)	Наименование должности
Администрация ЗАТО Северск			
Рабочая станция	1 на 1 работника расчетной численности (комплект: системный блок, монитор)	60 279,00	Все должности
Рабочая станция	25 на учреждение (сервер)	2 500 000,00	Все должности
Муниципальное казенное учреждение ЗАТО Северск «Ресурсный центр»			
Рабочая станция	1 на 1 работника расчетной численности (комплект: системный блок, монитор)	60 279,00	Все работники
Рабочая станция	25 на учреждение (сервер)	1 500 000,00	Все работники

22. Затраты на приобретение принтеров, многофункциональных устройств и копировальных аппаратов (оргтехники) ($Z_{\text{пм}}$) определяются по формуле:

$$Z_{\text{пм}} = \sum_{i=1}^n Q_{i \text{ пм}} \times P_{i \text{ пм}},$$

где $Q_{i \text{ пм}}$ - количество принтеров, многофункциональных устройств, копировальных аппаратов и иной оргтехники по i -й должности в соответствии с нормативами муниципальных органов в соответствии с таблицей 12;

$P_{i \text{ пм}}$ - цена одного i -го типа принтера, многофункционального устройства, копировального аппарата и иной оргтехники в соответствии с нормативами муниципальных органов в соответствии с таблицей 12.

Таблица 12

Вид оргтехники	Количество оргтехники (не более ед.)	Цена приобретения 1 единицы оргтехники (не более руб.)	Наименование должности
Администрация ЗАТО Северск			
Принтер лазерный с функцией черно-белой печати	1 на отдел	60 000,00	Все должности
Многофункциональное устройство	1 на кабинет	100 000,00	Все должности
Копировальный аппарат	1 на отдел	350 000,00	Все должности
Принтер с функцией цветной печати	1 на отдел	60 000,00	Все должности
Потоковый сканер	4 на учреждение	200 000,00	Все должности
Сканер	1 на отдел	40 000,00	Все должности
Устройство сканирования штрих-кода	1 на сотрудника	25 000,00	Все должности
Муниципальное казенное учреждение ЗАТО Северск «Ресурсный центр»			
Принтер лазерный с функцией черно-белой печати	1 на сотрудника	60 000,00	Все работники
Многофункциональное устройство	1 на сотрудника	100 000,00	Все работники
Копировальный аппарат	1 на учреждение	350 000,00	Все работники
Принтер с функцией цветной печати	1 на учреждение	60 000,00	Все работники

Периодичность приобретения принтеров, многофункциональных устройств и копировальных аппаратов (оргтехники) определяется максимальным сроком полезного использования и составляет 3 года.

23. Затраты на приобретение средств подвижной связи ($Z_{\text{прсот}}$) определяются по формуле:

$$Z_{\text{прсот}} = \sum_{i=1}^n Q_{i \text{ прсот}} \times P_{i \text{ прсот}},$$

где $Q_{i \text{ прсот}}$ - количество средств подвижной связи по i -й должности в соответствии с нормативами муниципальных органов, определенными с учетом нормативов затрат на обеспечение средствами связи в соответствии с таблицей 13;

$P_{i \text{ прсот}}$ - стоимость одного средства подвижной связи для i -й должности в соответствии с нормативами муниципальных органов, определенными с учетом нормативов затрат на обеспечение средствами связи в соответствии с таблицей 13.

Таблица 13

Наименование основного средства	Количество средств подвижной связи (не более ед.)	Цена приобретения 1 единицы средства подвижной связи (не более руб.)	Наименование должности
Администрация ЗАТО Северск			
Средство подвижной связи	1 на сотрудника	22 350,00	Замещающий муниципальную должность, высшая группа должностей муниципальной службы
Средство подвижной связи	1 на сотрудника	7 450,00	Все должности

24. Затраты на приобретение телефонных, факсимильных аппаратов ($Z_{\text{тап}}$) определяются по следующей формуле:

$$Z_{\text{тап}} = \sum_{i=1}^n Q_{i\text{тап}} \times P_{i\text{тап}},$$

где $Q_{i\text{тап}}$ – количество телефонных, факсимильных аппаратов по i -й должности в соответствии с таблицей 14;

$P_{i\text{тап}}$ – цена одного i -го типа телефонного, факсимильного аппарата в соответствии с таблицей 14.

Таблица 14

Наименование аппарата	Количество аппаратов (не более ед.)	Цена приобретения 1 аппарата (не более руб.)	Наименование должности
Администрация ЗАТО Северск			
Видеотелефон	1 на сотрудника	90 000,00	Замещающий муниципальную должность
Телефонный аппарат	1 на сотрудника	45 000,00	Замещающий муниципальную должность, высшая группа должностей муниципальной службы
Телефонный аппарат	1 на сотрудника	15 000,00	Все должности
Телефон-факс (факсимильный аппарат)	5 на учреждение	10 013,00	Все должности
Муниципальное казенное учреждение ЗАТО Северск «Ресурсный центр»			
Радиотелефон	7	9 000,00	Все работники
Телефон-факс (факсимильный аппарат)	2 на учреждение	10 013,00	Все работники
Телефонный аппарат	1 на сотрудника	15 000,00	Все работники

Периодичность приобретения телефонных, факсимильных аппаратов определяется максимальным сроком полезного использования и составляет 7 лет.

25. Затраты на приобретение планшетных компьютеров ($Z_{\text{прпк}}$) определяются по формуле:

$$Z_{\text{прпк}} = \sum_{i=1}^n Q_{i\text{прпк}} \times P_{i\text{прпк}},$$

где $Q_{i\text{прпк}}$ – количество планшетных компьютеров по i -й должности в соответствии с таблицей 15;

$P_{i\text{прпк}}$ – цена одного планшетного компьютера по i -й должности в соответствии с таблицей 15.

Таблица 15

Наименование основного средства	Количество планшетных компьютеров (не более ед.)	Цена приобретения 1 планшетного компьютера (не более руб.)	Наименование должности
Администрация ЗАТО Северск			
Планшетный компьютер	1 на сотрудника	65 040,00	Замещающий муниципальную должность, высшая группа должностей муниципальной службы
	1 на сотрудника	43 360,00	Главная группа должностей муниципальной службы
Муниципальное казенное учреждение ЗАТО Северск «Ресурсный центр»			
Планшетный компьютер	1 на сотрудника	43 360,00	Директор, главный бухгалтер

26. Затраты на приобретение оборудования по обеспечению безопасности информации ($Z_{\text{обин}}$) определяются по формуле:

$$Z_{\text{обин}} = \sum_{i=1}^n Q_{i\text{обин}} \times P_{i\text{обин}},$$

где $Q_{i\text{обин}}$ – количество i -го оборудования по обеспечению безопасности информации в соответствии с таблицей 16;

$P_{i\text{обин}}$ – цена приобретаемого i -го оборудования по обеспечению безопасности информации в соответствии с таблицей 16.

Таблица 16

Наименование основного средства	Количество оборудования (не более ед.)	Цена приобретения 1 единицы оборудования (не более руб.)	Наименование должности
Администрация ЗАТО Северск			
Программно-аппаратный комплекс Vip-Net	20	850 000,00	Все должности
Муниципальное казенное учреждение ЗАТО Северск «Ресурсный центр»			
Программно-аппаратный комплекс Vip-Net	1	850 000,00	Все работники

27. Затраты на приобретение ноутбуков ($Z_{\text{прноб}}$) определяются по формуле:

$$Z_{\text{прнб}} = \sum_{i=1}^n Q_{i\text{прнб}} \times P_{i\text{прнб}},$$

где $Q_{i\text{прнб}}$ - количество ноутбуков по i -й должности в соответствии с таблицей 17;

$P_{i\text{прнб}}$ - цена одного ноутбука по i -й должности в соответствии с таблицей 17.

Таблица 17

Наименование основного средства	Количество ноутбуков (не более ед.)	Цена приобретения 1 ноутбука (не более руб.)	Наименование должности
Администрация ЗАТО Северск			
Ноутбук	1 на сотрудника	108 400,00	Замещающий муниципальную должность, высшая группа должностей муниципальной службы
	1 на сотрудника	86 720,00	Главная группа должностей муниципальной службы
Муниципальное казенное учреждение ЗАТО Северск «Ресурсный центр»			
Ноутбук	1 на сотрудника	86 720,00	Директор, главный бухгалтер

28. Затраты на приобретение офисной и прочей техники ($Z_{\text{офтех}}$) определяются по следующей формуле:

$$Z_{\text{офтех}} = \sum_{i=1}^n Q_{i\text{офтех}} \times P_{i\text{офтех}},$$

где $Q_{i\text{офтех}}$ - количество офисной или прочей техники по i -й должности в соответствии с таблицей 18;

$P_{i\text{офтех}}$ - цена одного i -го типа офисной или прочей техники в соответствии с таблицей 18.

Таблица 18

Наименование основного средства	Количество офисной или прочей техники (не более ед.)	Цена приобретения 1 единицы офисной или прочей техники (не более руб.)	Наименование должности
Администрация ЗАТО Северск			
Коммутатор (управляемый)	10 на учреждение	600 000,00	Все должности
Коммутатор	100 на учреждение	20 000,00	Все должности
Веб-камера	100 на учреждение	10 000,00	Все должности
Видеокамера	1 на отдел	15 000,00	Все должности
Фотоаппарат	1 на отдел	30 000,00	Все должности
Офисное презентационное оборудование: проектор, экран	1 на учреждение	127 000,00	Все должности
Источник бесперебойного питания	25	300 000,00	Все должности
Муниципальное казенное учреждение ЗАТО Северск «Ресурсный центр»			
Источник бесперебойного питания	11	30 000,00	Все работники

Периодичность приобретения офисного презентационного оборудования определяется максимальным сроком полезного использования и составляет 5 лет.

2.5 Затраты на приобретение материальных запасов

29. Затраты на приобретение мониторов ($Z_{\text{мон}}$) определяются по формуле:

$$Z_{\text{мон}} = \sum_{i=1}^n Q_{i\text{мон}} \times P_{i\text{мон}},$$

где $Q_{i\text{мон}}$ - количество мониторов для i -й должности в соответствии с таблицей 19;

$P_{i\text{мон}}$ - цена одного монитора для i -й должности в соответствии с таблицей 19.

30. Затраты на приобретение системных блоков ($Z_{\text{сб}}$) определяются по формуле:

$$Z_{\text{сб}} = \sum_{i=1}^n Q_{i\text{сб}} \times P_{i\text{сб}},$$

где $Q_{i\text{сб}}$ - количество i -х системных блоков в соответствии с таблицей 19;

$P_{i\text{сб}}$ - цена одного i -го системного блока в соответствии с таблицей 19.

Таблица 19

Наименование материального запаса	Количество мониторов, системных блоков (не более ед.)	Цена приобретения 1 монитора, 1 системного блока (не более руб.)	Наименование должности
Администрация ЗАТО Северск			
Монитор	2 на одного сотрудника	27 000,00	Все должности
Системный блок	1 на 1 сотрудника	60 000,00	Все должности
Муниципальное казенное учреждение ЗАТО Северск «Ресурсный центр»			
Монитор	1 на 1 сотрудника	27 000,00	Все работники
Системный блок	1 на 1 сотрудника	60 000,00	Все работники

31. Затраты на приобретение носителей информации, в том числе магнитных и оптических носителей информации ($Z_{\text{ин}}$), определяются по формуле:

$$Z_{\text{MH}} = \sum_{i=1}^n Q_{i\text{MH}} \times P_{i\text{MH}},$$

где $Q_{i\text{MH}}$ - количество носителей информации по i -й должности в соответствии с таблицей 20;

$P_{i\text{MH}}$ - цена одной единицы носителя информации по i -й в соответствии с таблицей 20.

Таблица 20

Наименование носителя информации	Количество носителей информации (не более ед.)	Цена приобретения 1 единицы носителя информации (не более руб.)	Наименование должности
Администрация ЗАТО Северск			
Носитель информации	1 на 1 сотрудника	25 000,00	Все должности
Муниципальное казенное учреждение ЗАТО Северск «Ресурсный центр»			
Мобильный носитель информации (флеш-память)	1 на 1 сотрудника	6 000,00	Все работники

32. Затраты на приобретение деталей для содержания принтеров, многофункциональных устройств, копировальных аппаратов и иной оргтехники ($Z_{\text{дсо}}$) определяются по формуле:

$$Z_{\text{дсо}} = Z_{\text{рм}} + Z_{\text{зп}},$$

где $Z_{\text{рм}}$ - затраты на приобретение расходных материалов для принтеров, многофункциональных устройств, копировальных аппаратов и иной оргтехники;

$Z_{\text{зп}}$ - затраты на приобретение запасных частей для принтеров, многофункциональных устройств, копировальных аппаратов и иной оргтехники.

33. Затраты на приобретение расходных материалов для принтеров, многофункциональных устройств, копировальных аппаратов и иной оргтехники ($Z_{\text{рм}}$) определяются по формуле:

$$Z_{\text{рм}} = \sum_{i=1}^n Q_{i\text{рм}} \times N_{i\text{рм}} \times P_{i\text{рм}},$$

где $Q_{i\text{рм}}$ - фактическое количество принтеров, многофункциональных устройств, копировальных аппаратов и иной оргтехники по i -й должности в соответствии с таблицей 21;

$N_{i\text{рм}}$ - норматив потребления расходных материалов для принтеров, многофункциональных устройств, копировальных аппаратов и иной оргтехники по i -й должности в соответствии с таблицей 21;

$P_{i\text{рм}}$ - цена расходного материала для принтеров, многофункциональных устройств, копировальных аппаратов и иной оргтехники по i -й должности в соответствии с таблицей 21.

Таблица 21

Наименование расходного материала	Тип устройства	Фактическое количество устройств (ед.)	Норматив потребления расходных материалов (не более ед. в год)	Цена расходного материала (не более руб.)	Наименование должности
Администрация ЗАТО Северск					
Тонер-картридж	Принтер монохромной печати формата А4	32	2	6 667,67	Все должности
Тонер-картридж	Многофункциональное устройство лазерной монохромной печати формата А4	4	2	8 200,67	Все должности
Тонер-картридж	Принтер цветной печати формата А4	5	2	6 667,67	Все должности
Тонер-картридж	Многофункциональное устройство лазерной цветной печати формата А4	1	2	8 200,67	Все должности
Тонер-картридж	Принтер устройство лазерной цветной печати формата А3	1	8	6 825,00	Все должности
Тонер-картридж	Многофункциональное устройство лазерной цветной печати формата А3	1	8	6 825,00	Все должности
Тонер-картридж	Принтер устройство лазерной монохромной печати формата А3	1	8	6 825,00	Все должности
Тонер-картридж	Многофункциональное устройство лазерной монохромной печати формата А4	126	8	6 825,00	Все должности

Муниципальное казенное учреждение ЗАТО Северск «Ресурсный центр»

Тонер-картридж	Многофункциональное устройство лазерной монохромной печати формата А4	12	2	8 200,67	Все работники
----------------	---	----	---	----------	---------------

34. Затраты на приобретение запасных частей для принтеров, многофункциональных устройств, копировальных аппаратов и иной оргтехники ($Z_{зп}$) определяются по формуле:

$$Z_{зп} = \sum_{i=1}^n Q_{i зп} \times P_{i зп},$$

где $Q_{i зп}$ - количество i -х запасных частей для принтеров, многофункциональных устройств, копировальных аппаратов и иной оргтехники в соответствии с таблицей 22;

$P_{i зп}$ - цена одной единицы i -х запасных частей для принтеров, многофункциональных устройств, копировальных аппаратов и иной оргтехники в соответствии с таблицей 22.

Таблица 22

Наименование запасной части для оргтехники	Количество запасных частей для оргтехники (не более ед.)	Цена приобретения 1 единицы запасных частей для оргтехники (не более руб.)	Наименование должности
Администрация ЗАТО Северск			
Клавиатура	1 на 1 сотрудника	4 500,00	Все должности
Компьютерная мышь	1 на 1 сотрудника	2 666,33	Все должности
Колонки	1 на 1 сотрудника	3 488,67	Все должности
Наушники	1 на 1 сотрудника	3 513,00	Все должности
Сетевые фильтры, кабели, переходники, пилоты, адаптеры-переходники для подключения USB устройств	1 на 1 сотрудника	1 718,00	Все должности
Элементы питания, зарядные устройства (батарейки, аккумуляторы)	10 от фактического количества устройств	6 000,00	Все должности
Микрофоны, устройства громкоговорящей связи	1 на 1 сотрудника	20 000,00	Все должности
Муниципальное казенное учреждение ЗАТО Северск «Ресурсный центр»			
Клавиатура	1 на 1 сотрудника	4 500,00	Все работники
Компьютерная мышь	1 на 1 сотрудника	2 666,33	Все работники
Колонки	1 на 1 сотрудника	3 488,67	Все работники
Наушники	1 на 1 сотрудника	3 513,00	Все работники
Сетевые фильтры, кабели, переходники, пилоты, адаптеры-переходники для подключения USB устройств	1 на 1 сотрудника	1 718,00	Все работники
Элементы питания, зарядные устройства (батарейки, аккумуляторы)	10 от фактического количества устройств	6 000,00	Все работники

III. ПРОЧИЕ ЗАТРАТЫ

3.1 Затраты на услуги связи, не отнесенные к затратам на услуги связи в рамках затрат на информационно-коммуникационные технологии

35. Затраты на услуги связи ($Z_{усл}^{axз}$) определяются по формуле:

$$Z_{усл}^{axз} = Z_{п} + Z_{cc},$$

где $Z_{п}$ - затраты на оплату услуг почтовой связи;

Z_{cc} - затраты на оплату услуг специальной связи;

36. Затраты на оплату услуг почтовой связи ($Z_{п}$) определяются по формуле:

$$Z_{п} = \sum_{i=1}^n Q_{i п} \times P_{i п},$$

где $Q_{i п}$ - планируемое количество i -х почтовых отправлений в год в соответствии с таблицей 23;

$P_{i п}$ - цена одного i -го почтового отправления в соответствии с таблицей 23.

Таблица 23

Планируемое количество почтовых отправлений в год, (не более шт.)	Цена 1 почтового отправления, (не более руб.)
Администрация ЗАТО Северск	
25 292	Определяется тарифами оператора почтовой связи, установленными в соответствии с приказом Федеральной службы по тарифам от 15.06.2011 № 280-с «Об утверждении Порядка расчета тарифов на услугу по пересылке внутренней

	письменной корреспонденции (почтовых карточек, писем, бандеролей)»
Муниципальное казенное учреждение ЗАТО Северск «Ресурсный центр»	
200	Определяется тарифами оператора почтовой связи, установленными в соответствии с приказом Федеральной службы по тарифам от 15.06.2011 № 280-с «Об утверждении Порядка расчета тарифов на услугу по пересылке внутренней письменной корреспонденции (почтовых карточек, писем, бандеролей)»

37. Затраты на оплату услуг специальной связи (Z_{cc}) определяются по формуле:

$$Z_{cc} = Q_{cc} \times P_{cc},$$

где Q_{cc} - планируемое количество листов (пакетов) исходящей информации в год в соответствии с таблицей 24;

P_{cc} - цена одного листа (пакета) исходящей информации, отправляемой по каналам специальной связи в соответствии с таблицей 24.

Таблица 24

Планируемое количество листов (пакетов) исходящей информации в год, (не более шт. в год)	Цена 1 листа (пакета) исходящей информации, (не более руб.)
Администрация ЗАТО Северск	
51	Определяется тарифами на услуги федеральной фельдъегерской связи, установленными в соответствии с приказом Государственной фельдъегерской службы Российской Федерации

3.2 Затраты на коммунальные услуги

38. Затраты на коммунальные услуги ($Z_{ком}$) определяются по формуле:

$$Z_{ком} = Z_{эс} + Z_{тс} + Z_{гв} + Z_{хв},$$

где $Z_{эс}$ - затраты на электроснабжение;

$Z_{тс}$ - затраты на теплоснабжение;

$Z_{гв}$ - затраты на горячее водоснабжение;

$Z_{хв}$ - затраты на холодное водоснабжение и водоотведение.

39. Затраты на электроснабжение в соответствии с нерегулируемыми ценами на электрическую энергию ($Z_{эсн}$) определяются по фактическим затратам в отчетном финансовом году.

40. Затраты на теплоснабжение ($Z_{тс}$) определяются по формуле:

$$Z_{тс} = P_{топл} \times T_{тс},$$

где $P_{топл}$ - расчетная потребность в теплоэнергии на отопление зданий, помещений и сооружений в соответствии с таблицей 25;

$T_{тс}$ - регулируемый тариф на теплоснабжение.

41. Затраты на горячее водоснабжение ($Z_{гв}$) определяются по формуле:

$$Z_{гв} = P_{гв} \times T_{гв},$$

где $P_{гв}$ - расчетная потребность в горячей воде в соответствии с таблицей 25;

$T_{гв}$ - регулируемый тариф на горячее водоснабжение.

42. Затраты на холодное водоснабжение и водоотведение ($Z_{хв}$) определяются по формуле:

$$Z_{хв} = P_{хв} \times T_{хв} + P_{во} \times T_{во},$$

где $P_{хв}$ - расчетная потребность в холодном водоснабжении в соответствии с таблицей 25;

$T_{хв}$ - регулируемый тариф на холодное водоснабжение;

$P_{во}$ - расчетная потребность в водоотведении в соответствии с таблицей 25;

$T_{во}$ - регулируемый тариф на водоотведение.

Таблица 25

Электрическая энергия (тыс. кВт·ч)	Тепловая энергия (Гкал)	Горячая вода		Холодная вода (куб.м)	Водоот-ведение (куб.м)
		теплоноситель (вода) (куб.м)	тепловая энергия (Гкал)		
Администрация ЗАТО Северск					
329,94	1 476,00	905,30	114,34	2 760,00	4 597,00
Муниципальное казенное учреждение ЗАТО Северск «Ресурсный центр»					
8,06	47,20	21,98	1,65	72,00	94,00

3.3 Затраты на содержание имущества, не отнесенные к затратам на содержании имущества в рамках затрат на информационно-коммуникационные технологии

43. Затраты на содержание и техническое обслуживание помещений ($Z_{сн}$) определяются по формуле:

$$Z_{сн} = Z_{ко} + Z_{ос} + Z_{тр} + Z_{ку} + Z_{тбо} + Z_{дд},$$

где $Z_{ко}$ - затраты на комплексное (техническое, аварийное) обслуживание внутренних инженерных коммуникаций и оборудования в зданиях и сооружениях;

$Z_{ос}$ - затраты на техническое обслуживание и регламентно-профилактический ремонт систем охранно-тревожной сигнализации;

$Z_{тр}$ - затраты на проведение текущего ремонта зданий, сооружений и помещений;

$Z_{ку}$ - затраты на оплату клининговых услуг;

$Z_{тбо}$ - затраты на вывоз твердых бытовых отходов;

$Z_{дд}$ - затраты на услуги дезинсекции и дератизации.

44. Затраты на оплату услуг по комплексному (техническому, аварийному) обслуживанию внутренних инженерных коммуникаций и оборудования в зданиях и сооружениях ($Z_{ко}$) определяются по формуле:

$$Z_{\text{ко}} = V_{\text{лбо ко}} \times k,$$

где $V_{\text{лбо ко}}$ - фактические затраты по комплексному (техническому, аварийному) обслуживанию внутренних инженерных коммуникаций и оборудования в зданиях и сооружениях в отчетном финансовом году;

k - коэффициент инфляции.

45. Затраты на техническое обслуживание и регламентно-профилактический ремонт систем охранно-тревожной сигнализации ($Z_{\text{ос}}$) определяются по формуле:

$$Z_{\text{ос}} = \sum_{i=1}^n Q_{i \text{ос}} \times P_{i \text{ос}},$$

где $Q_{i \text{ос}}$ - количество i -х обслуживаемых устройств в составе системы охранно-тревожной сигнализации;

$P_{i \text{ос}}$ - цена обслуживания i -го устройства определяется по фактическим затратам в текущем финансовом году.

46. Затраты на проведение текущего ремонта зданий, сооружений и помещений ($Z_{\text{тр}}$) определяются по фактическим затратам в текущем финансовом году.

47. Затраты на оплату клининговых услуг ($Z_{\text{кв}}$) определяются по следующей формуле:

$$Z_{\text{кв}} = \sum_{i=1}^n Q_{i \text{кв}} \times P_{i \text{кв}},$$

где $Q_{i \text{кв}}$ - количество i -х объектов клининговых услуг в год в соответствии с таблицей 26;

$P_{i \text{кв}}$ - цена оказания клининговой услуги одного i -го объекта в год в соответствии с таблицей 26.

Таблица 26

Объект клининговой услуги	Единица измерения услуги	Количество объектов клининговых услуг (не более ед. в год)	Цена клининговой услуги 1 объекта (не более руб. в год)
Администрация ЗАТО Северск			
Химическая чистка кресла	шт.	30	550,00
Химическая чистка стула	шт.	30	200,00
Химическая чистка жалюзи (с монтажом, демонтажем)	кв.м	12 на кабинет (помещение)	160,00
Химическая чистка штор (стирка) (с монтажом, демонтажем)	кв.м	30 на кабинет (помещение)	201,00
Глажка штор	ч	5	317,00
Мытье окон	кв.м	12 на кабинет (помещение)	201,00

48. Затраты на вывоз твердых бытовых отходов ($Z_{\text{тбо}}$) определяются по формуле:

$$Z_{\text{тбо}} = Q_{\text{тбо}} \times P_{\text{тбо}},$$

где $Q_{\text{тбо}}$ - количество куб. метров твердых бытовых отходов в год в соответствии с таблицей 27;

$P_{\text{тбо}}$ - цена вывоза 1 куб. метра твердых бытовых отходов в соответствии с таблицей 27.

Таблица 27

Планируемое количество твердых бытовых отходов в год (не более куб. метров)	Цена вывоза 1 куб. метра твердых бытовых отходов (не более руб.)
Администрация ЗАТО Северск	
181,32	300,00
Муниципальное казенное учреждение ЗАТО Северск «Ресурсный центр»	
30	300,00

49. Затраты на услуги дезинсекции и дератизации ($Z_{\text{дл}}$) определяются по фактическим затратам в отчетном финансовом году.

50. Затраты на техническое обслуживание и ремонт транспортных средств ($Z_{\text{тортс}}$) определяются по формуле:

$$Z_{\text{тортс}} = \sum_{i=1}^n Q_{\text{тортс}} \times P_{\text{тортс}},$$

где $Q_{\text{тортс}}$ - количество i -го транспортного средства в соответствии с таблицей 28;

$P_{\text{тортс}}$ - стоимость технического обслуживания и ремонта i -го транспортного средства определяется по фактическим затратам в текущем финансовом году.

Таблица 28

Количество транспортных средств (шт.)
Администрация ЗАТО Северск
9

51. Затраты на техническое обслуживание и регламентно-профилактический ремонт систем охранно-пожарной сигнализации ($Z_{\text{спс}}$) определяются по формуле:

$$Z_{\text{спс}} = \sum_{i=1}^n Q_{i \text{спс}} \times P_{i \text{спс}},$$

где $Q_{i \text{спс}}$ - количество i -х извещателей пожарной сигнализации;

$P_{i \text{спс}}$ - цена технического обслуживания и регламентно-профилактического ремонта одного i -го извещателя в год определяется по фактическим затратам в текущем финансовом году.

52. Затраты на еженедельную очистку от снега и наледи с части кровли здания Администрации ЗАТО Северск, очистку от снега и наледи со всей кровли зданий Администрации ЗАТО Северск, с последующей очисткой от снега по периметру от

зданий на 1,2 метра, очистку козырьков прямков и технических помещений цокольного этажа средств ($Z_{ок}$) определяются по формуле:

$$Z_{ок} = \sum_{i=1}^n Q_{i_{ок}} \times P_{i_{ок}},$$

где $Q_{i_{ок}}$ - количество i -х очисток от снега и наледи в соответствии с таблицей 29;

$P_{i_{ок}}$ - цена i -х очисток от снега и наледи определяется по фактическим затратам в текущем финансовом году.

Таблица 29

Объект очистки от снега и наледи	Площадь очистки от снега и наледи (кв.м)	Количество чисток от снега и наледи (усл.ед.)
Администрация ЗАТО Северск		
Кровля здания Администрации ЗАТО Северск и последующая очистка снега по периметру от здания на 1,2 метра, козырьки прямков и технических помещений цокольного этажа	1 768	1
Кровля здания Архивного отдела Администрации ЗАТО Северск и последующая очистка снега по периметру от здания на 1,2 метра, козырьки прямков и технических помещений	536	1
Кровля здания Администрации ЗАТО Северск (ежемесячно)	600	24
Кровля здания Архивного отдела Администрации ЗАТО Северск и последующая очистка снега по периметру от здания на 1,2 метра, козырьки прямков и технических помещений	500	1

53. Затраты на уборку и вывоз снега в зимний период с дворовой территории здания ($Z_{вс}$) определяются по формуле:

$$Z_{вс} = \sum_{i=1}^n Q_{i_{вс}} \times P_{i_{вс}},$$

где $Q_{i_{вс}}$ - время i -х уборок и вывоза снега в зимний период с дворовой территории здания в соответствии с таблицей 30;

$P_{i_{вс}}$ - цена i -х уборок и вывоза снега в зимний период с дворовой территории здания определяется по фактическим затратам в текущем финансовом году.

Таблица 30

Наименование объекта, подлежащего уборке	Площадь дворовой территории, подлежащей уборке (кв.м)	Время уборки дворовой территории (час)
Администрация ЗАТО Северск		
Дворовая территория здания Администрации ЗАТО Северск	2 060	166
Дворовая территория здания Архивного отдела Администрации ЗАТО Северск	650	
Муниципальное казенное учреждение ЗАТО Северск «Ресурсный центр»		
Дворовая территория здания	60,50	4

54. Затраты на техническое обслуживание внутреннего противопожарного водопровода, испытание пожарных кранов на водоотдачу и проверку пожарных кранов на работоспособность, замену пожарных кранов, техническое обслуживание и гидравлическое испытание, перекатку пожарных рукавов на новое ребро, замену пожарных рукавов ($Z_{впв}$) определяются по формуле:

$$Z_{впв} = \sum_{i=1}^n Q_{i_{впв}} \times P_{i_{впв}},$$

где $Q_{i_{впв}}$ - количество i -х услуг по техническому обслуживанию внутреннего противопожарного водопровода, испытанию пожарных кранов на водоотдачу и проверку пожарных кранов на работоспособность, замену пожарных кранов, техническому обслуживанию и гидравлическому испытанию, перекатку пожарных рукавов на новое ребро, замену пожарных рукавов в соответствии с таблицей 31;

$P_{i_{впв}}$ - цена i -х услуг по техническому обслуживанию внутреннего противопожарного водопровода, испытанию пожарных кранов на водоотдачу и проверку пожарных кранов на работоспособность, замену пожарных кранов, техническому обслуживанию и гидравлическому испытанию, перекатку пожарных рукавов на новое ребро, замену пожарных рукавов в соответствии с таблицей 31.

Таблица 31

Наименование услуги	Количество услуг (шт.)	Цена услуги (не более руб.)
Администрация ЗАТО Северск		
Техническое обслуживание внутреннего противопожарного водопровода, испытание пожарных кранов на водоотдачу и проверку пожарных кранов на работоспособность, техническое обслуживание и гидравлическое испытание, перекатка пожарных рукавов на новое ребро	66	1 000,00
Замена пожарных кранов	4	4 000,00
Замена пожарных рукавов	4	4 000,00

55. Затраты на (техническое, аварийное) обслуживание, гидроиспытание и поверку огнетушителей ($Z_{оо}$) определяются по формуле:

$$Z_{oo} = \sum_{i=1}^n Q_{i oo} \times P_{i oo},$$

где $Q_{i oo}$ - количество i -х услуг по (техническому, аварийному) обслуживанию, гидроиспытанию и проверке огнетушителей в соответствии с таблицей 32;

$P_{i oo}$ - цена услуг по (техническому, аварийному) обслуживанию, гидроиспытанию и проверке огнетушителей в соответствии с таблицей 32.

Таблица 32

Наименование услуги	Количество услуг (шт.)	Цена услуги (не более руб.)
Администрация ЗАТО Северск		
Замена использованных огнетушителей	4	1 600,00
Техническое обслуживание и проверка работоспособности и технической исправности огнетушителей	79	1 200,00
Сборка по всему зданию из пожарных шкафов, вынос из здания, погрузка, доставка до места проверки	1	6 000,00
Доставка до места установки, разгрузка, размещение по этажам в специальные шкафы	1	6 000,00
Муниципальное казенное учреждение ЗАТО Северск «Ресурсный центр»		
Замена использованных огнетушителей	4	1 600,00

56. Затраты на услуги наружной мойки легковых служебных автомобилей бесконтактным способом с помощью специальной аппаратуры высокого давления ($Z_{ма}$) определяются по формуле:

$$Z_{ма} = \sum_{i=1}^n Q_{i ма} \times P_{i ма},$$

где $Q_{i ма}$ - количество i -х наружных моек легковых служебных автомобилей бесконтактным способом с помощью специальной аппаратуры высокого давления в соответствии с таблицей 33;

$P_{i ма}$ - цена наружной мойки легковых служебных автомобилей бесконтактным способом с помощью специальной аппаратуры высокого давления в соответствии с таблицей 33.

Таблица 33

Категория (класс) наружной мойки легковых служебных автомобилей	Количество наружных моек легковых служебных автомобилей (не более ед.)	Цена наружной мойки 1 легкового служебного автомобиля (не более руб.)
Администрация ЗАТО Северск		
2	270	600,00
5	50	700,00

57. Затраты на техническое обслуживание, техническую диагностику и ремонт кулеров ($Z_{ок}$) определяются по формуле:

$$Z_{ок} = \sum_{i=1}^n Q_{i ок} \times P_{i ок},$$

где $Q_{i ок}$ - количество i -х кулеров в соответствии с таблицей 34;

$P_{i ок}$ - цена технического обслуживания, технической диагностики и ремонта кулеров в соответствии с таблицей 34.

Таблица 34

Количество кулеров (не более ед.)	Цена технического обслуживания, технической диагностики и ремонта 1 кулера (не более руб.)
Администрация ЗАТО Северск	
11	2 050,00

3.4 Затраты на приобретение прочих работ и услуг, не относящиеся к затратам на услуги связи, транспортные услуги, оплату расходов по договорам об оказании услуг, связанных с проездом и наймом жилого помещения в связи с командированием работников, заключаемым со сторонними организациями, а также к затратам на коммунальные услуги, аренду помещений и оборудования, содержание имущества в рамках прочих затрат и затратам на приобретение прочих работ и услуг в рамках затрат на информационно-коммуникационные технологии

58. Затраты на приобретение информационных услуг, которые включают в себя затраты на приобретение периодических печатных изданий, справочной литературы, а также подачу объявлений в печатные издания ($Z_{инв}$), определяются по следующей формуле:

$$Z_{инв} = \sum_{i=1}^n P_{i инв},$$

где $P_{i инв}$ - цена одной i -й информационной услуги определяется по фактическим затратам в текущем финансовом году.

Перечень периодических печатных изданий предусмотрен таблицей 35.

Таблица 35

Наименование периодического печатного издания
Администрация ЗАТО Северск
«Аргументы и факты»
«Вечерний Томск»
«Диалог»
«Жизнь»
«Известия»

«Итоги ВТ»
«Комсомольская правда» (ежедневная газета)
«Комсомольская правда» (еженедельник с «Телепрограммой»)
«Континент Сибирь»
«Красное Знамя»
«Московский комсомолец в Сибири»
«Росгвардия сегодня»
«Российская газета», включая газету «Российская газета» – Неделя»
«Томские новости»
«Бюллетень Верховного Суда Российской Федерации»
«Глава местной администрации»
«Госзаказ в вопросах и ответах»
«Госзакупки.ру + Административная практика ФАС» комплект
«Казенные учреждения: акты и комментарии для бухгалтера»
«Казенные учреждения. Учет. Ответность. Налогообложение»
«Календарь дат и событий»
«Муниципальная служба: правовые вопросы»
«На боевом посту»
«Справочник кадровика + для кадровика: нормативные акты» комплект
«Справочник специалиста по охране труда + нормативные акты по охране труда + охрана труда в вопросах и ответах» комплект
«Учет в учреждении»
«Журнал Бюджет»
«Финансы»

59. Затраты на приобретение (изготовление) подарочной и сувенирной продукции, не предназначенной для дальнейшей перепродажи ($Z_{псп}$), определяются по следующей формуле:

$$Z_{псп} = \sum_{i=1}^n Q_{i\ псп} \times P_{i\ псп},$$

где $Q_{i\ псп}$ - планируемое к приобретению (изготовлению) количество i -ой подарочной и сувенирной продукции, не предназначенной для дальнейшей перепродажи;

$P_{i\ псп}$ - цена одной единицы приобретаемой (изготавливаемой) i -ой подарочной и сувенирной продукции, не предназначенной для дальнейшей перепродажи, определяется по фактическим затратам в текущем финансовом году.

60. Затраты на приобретение государственных знаков почтовой оплаты и маркированных конвертов ($Z_{гзк}$) определяются по фактическим затратам в текущем финансовом году.

61. Затраты на проведение предрейсового осмотра водителей транспортных средств ($Z_{осм}$) определяются по следующей формуле:

$$Z_{осм} = Q_{вод} \times P_{вод} \times \frac{N_{вод}}{1,2},$$

где $Q_{вод}$ - количество водителей в соответствии с таблицей 36;

$P_{вод}$ - цена проведения одного предрейсового осмотра в соответствии с таблицей 36;

$N_{вод}$ - количество рабочих дней в году;

1,2 - поправочный коэффициент, учитывающий неявки на работу по причинам, установленным трудовым законодательством Российской Федерации.

Таблица 36

Количество водителей (чел.)	Цена проведения 1 предрейсового осмотра (не более руб.)
10	Администрация ЗАТО Северск 172,00

62. Затраты на проведение диспансеризации работников ($Z_{дисп}$) определяются по следующей формуле:

$$Z_{дисп} = Ч_{дисп} \times P_{дисп},$$

где $Ч_{дисп}$ - численность работников, подлежащих диспансеризации в соответствии с таблицей 37;

$P_{дисп}$ - цена проведения диспансеризации в расчете на одного работника в соответствии с таблицей 37.

Таблица 37

Численность работников, подлежащих диспансеризации (чел.)	Цена проведения диспансеризации в расчете на 1 работника (не более руб.)	Наименование должности
Администрация ЗАТО Северск		
Численность работников, подлежащих диспансеризации, определяется на момент проведения закупки в соответствии со штатным расписанием	5 500,00	Замещающий муниципальную должность, муниципальные служащие

63. Затраты на проведение периодического медицинского осмотра работников ($Z_{пмо}$) определяются по следующей формуле:

$$Z_{пмо} = Ч_{пмо} \times P_{пмо},$$

где $Ч_{пмо}$ - численность работников, подлежащих периодическому медицинскому осмотру в соответствии с таблицей 38;

$P_{пмо}$ - цена проведения периодического медицинского осмотра в расчете на одного работника в соответствии с таблицей 38.

Таблица 38

Численность работников, подлежащих периодическому медицинскому осмотру (чел.)	Цена проведения периодического медицинского осмотра в расчете на 1 работника (не более руб.)	Наименование должности
Администрация ЗАТО Северск		
Численность работников, подлежащих медицинскому осмотру, определяется на момент проведения закупки в соответствии со штатным расписанием	3 000,00	Все должности

64. Затраты на проведение медицинского осмотра (обследования) водителей автотранспорта Администрации ЗАТО Северск, а также их психиатрическое освидетельствование ($Z_{\text{мов}}$) определяются по фактическим затратам в текущем финансовом году.

65. Затраты на оплату услуг частной охраны (выставление поста охраны) ($Z_{\text{по}}$) определяются в соответствии со статьей 22 Федерального закона от 5 апреля 2013 года № 44-ФЗ «О контрактной системе в сфере закупок товаров, работ, услуг для обеспечения государственных и муниципальных нужд».

66. Затраты на оплату услуг по охране объектов Администрации ЗАТО Северск посредством пульта централизованного наблюдения (охранный (технический) мониторинг) ($Z_{\text{ом}}$) определяются в соответствии со статьей 22 Федерального закона от 5 апреля 2013 года № 44-ФЗ «О контрактной системе в сфере закупок товаров, работ, услуг для обеспечения государственных и муниципальных нужд».

67. Затраты на оплату услуг по погрузо-разгрузочным работам (Z_r) определяются по фактическим затратам в текущем финансовом году.

68. Затраты на оплату услуг по абонентскому обслуживанию системы мониторинга транспорта ($Z_{\text{мт}}$) определяются по фактическим затратам в текущем финансовом году.

69. Затраты на оплату услуг, связанных с участием в семинарах, конференциях и подобных мероприятиях сотрудников Администрации ЗАТО Северск ($Z_{\text{вск}}$), определяются по фактическим затратам в текущем финансовом году.

70. Затраты на оплату услуг по предоставлению статистической информации ($Z_{\text{ст}}$) определяются по фактическим затратам в текущем финансовом году.

71. Затраты на оплату услуг по изготовлению и размещению в средствах массовой информации информационных материалов о деятельности Администрации ЗАТО Северск ($Z_{\text{смн}}$):

- 1) по освещению деятельности Администрации ЗАТО Северск телекомпанией;
- 2) по освещению деятельности Администрации ЗАТО Северск проводным радио;
- 3) по проведению мониторинга средств массовой информации;
- 4) по освещению деятельности Администрации ЗАТО Северск печатными изданиями определяются по фактическим затратам в текущем финансовом году.

72. Затраты на техническую экспертизу, утилизацию информационно-коммуникационного оборудования, производственного и хозяйственного инвентаря и иного оборудования ($Z_{\text{во}}$) определяются по следующей формуле:

$$Z_{\text{во}} = \sum_{i=1}^n Q_{i\text{во}} + P_{i\text{во}}$$

где $Q_{i\text{во}}$ – количество i -х единиц планируемого к утилизации информационно-коммуникационного оборудования, производственного и хозяйственного инвентаря и иного оборудования;

$P_{i\text{во}}$ – цена утилизации за 1 единицу информационно-коммуникационного оборудования, производственного и хозяйственного инвентаря и иного оборудования определяется по фактическим затратам в текущем финансовом году.

73. Затраты на приобретение страховых полисов обязательного страхования гражданской ответственности владельцев транспортных средств ($Z_{\text{осаго}}$) в отношении каждого транспортного средства определяются как произведение предельного размера базовой ставки страхового тарифа по каждому транспортному средству и коэффициентов страховых тарифов в соответствии с порядком применения страховщиками страховых тарифов по обязательному страхованию при определении страховой премии по договору обязательного страхования, установленных Центральным банком Российской Федерации в соответствии со статьей 8 Федерального закона от 25 апреля 2002 года № 40-ФЗ «Об обязательном страховании гражданской ответственности владельцев транспортных средств».

74. Затраты на приобретение услуг по обязательному страхованию работников от несчастного случая и последствий воздействия клеща (Z_c) определяются по следующей формуле:

$$Z_c = C_c \times P_c$$

где C_c – фактическая численность работников, подлежащих страхованию в соответствии с таблицей 39;

P_c – сумма страховых премий (страховых взносов), выплачиваемых за страхование одного работника в соответствии с таблицей 39.

Таблица 39

Численность работников, подлежащих страхованию, (чел.)	Цена проведения страхования от несчастного случая, последствий воздействия клеща в расчете на 1 работника (не более руб.)	Наименование должности
Администрация ЗАТО Северск		
Численность работников, подлежащих страхованию от несчастного случая, будет определяться на момент проведения закупки в соответствии со штатным расписанием	3 000,00	Все должности
Численность работников, подлежащих страхованию от последствий воздействия клеща, будет определяться на момент проведения закупки в соответствии со штатным расписанием	500,00	Все должности

75. Затраты на проведение специальной оценки условий труда ($Z_{\text{споут}}$) определяются по формуле:

$$Z_{\text{споут}} = \sum_{i=1}^n Q_{i \text{ споут}} \times P_{i \text{ споут}},$$

где $Q_{i \text{ споут}}$ - количество рабочих мест в соответствии с таблицей 40;

$P_{i \text{ споут}}$ - цена проведения специальной оценки условий труда одного рабочего места в соответствии с таблицей 40.

Таблица 40

Наименование места проведения специальной оценки	Количество рабочих мест (не более ед.)	Цена проведения специальной оценки условий труда 1 рабочего места (не более руб.)
Администрация ЗАТО Северск		
Рабочее место	1 на работника расчетной численности	1 500,00
Муниципальное казенное учреждение ЗАТО Северск «Ресурсный центр»		
Рабочее место	1 на работника расчетной численности	1 500,00

76. Затраты на оплату услуг, связанных с упорядочиванием дел и журналов (от 10 лет и постоянного срока хранения), а также на утилизацию дел и журналов с истекшим сроком хранения, не имеющих научно-исторической ценности и утративших практическое значение документов, находящихся на учете в Администрации ЗАТО Северск, определяются по фактическим затратам в текущем финансовом году.

77. Затраты на приобретение образовательных услуг по профессиональной переподготовке и повышению квалификации ($Z_{\text{дпо}}$) определяются по формуле:

$$Z_{\text{дпо}} = \sum_{i=1}^n Q_{i \text{ дпо}} \times P_{i \text{ дпо}},$$

где $Q_{i \text{ дпо}}$ - количество работников, направляемых на i-й вид дополнительного профессионального образования в соответствии с таблицей 41;

$P_{i \text{ дпо}}$ - цена обучения одного работника по i-му виду дополнительного профессионального образования в соответствии с таблицей 41.

Таблица 41

Вид дополнительного профессионального образования	Цена обучения 1 работника (не более руб.)	Количество работников, направляемых на дополнительное профессиональное образование (не более ед.)
Администрация ЗАТО Северск		
Повышение квалификации	33 567,00	Расчетная численность основных работников
Профессиональная переподготовка	45 516,66	Расчетная численность основных работников
Муниципальное казенное учреждение ЗАТО Северск «Ресурсный центр»		
Повышение квалификации	33 567,00	Расчетная численность основных работников
Профессиональная переподготовка	45 516,66	Расчетная численность основных работников

78. Затраты на оформление Доски почета ЗАТО Северск ($Z_{\text{одп}}$) по фактическим затратам в отчетном финансовом году.

3.5 Затраты на приобретение основных средств, не отнесенные к затратам на приобретение основных средств в рамках затрат на информационно-коммуникационные технологии

79. Затраты на приобретение основных средств, не отнесенные к затратам на приобретение основных средств в рамках затрат на информационно-коммуникационные технологии ($Z_{\text{ос}}$), определяются по формуле:

$$Z_{\text{ос}} = Z_{\text{ам}} + Z_{\text{пмеб}} + Z_{\text{ск}} + Z_{\text{охи}},$$

где $Z_{\text{ам}}$ - затраты на приобретение транспортных средств;

$Z_{\text{пмеб}}$ - затраты на приобретение мебели;

$Z_{\text{ск}}$ - затраты на приобретение систем кондиционирования;

$Z_{\text{охи}}$ - затраты на приобретение оборудования и хозяйственного инвентаря.

80. Затраты на приобретение транспортных средств ($Z_{\text{ам}}$) определяются по формуле:

$$Z_{\text{ам}} = \sum_{i=1}^n Q_{i \text{ ам}} \times P_{i \text{ ам}},$$

где $Q_{i \text{ ам}}$ - количество транспортных средств в соответствии с таблицей 42;

$P_{i \text{ ам}}$ - цена приобретения транспортного средства в соответствии с таблицей 42.

Таблица 42

Количество транспортных средств (не более ед.)	Мощность (не более лошадиных сил включительно)	Цена приобретения транспортного средства (не более руб.)	Наименование должности
Администрация ЗАТО Северск			
1	200	4 637 500,00	Замещающий муниципальную должность, высшая группа должностей муниципальной службы
1	200	3 710 000,00	Главная группа должностей муниципальной службы
1	150	1 855 000,00	Ведущая группа должностей муниципальной службы

81. Затраты на приобретение мебели ($Z_{\text{пмеб}}$) определяются по формуле:

$$Z_{\text{пмеб}} = \sum_{i=1}^n Q_{i\text{пмеб}} \times P_{i\text{пмеб}},$$

где $Q_{i\text{пмеб}}$ - количество предметов мебели в соответствии с таблицей 43;

$P_{i\text{пмеб}}$ - цена предмета мебели в соответствии с таблицей 43.

82. Затраты на приобретение систем кондиционирования ($Z_{\text{ск}}$) определяются по формуле:

$$Z_{\text{ск}} = \sum_{i=1}^n Q_{i\text{с}} \times P_{i\text{с}},$$

где $Q_{i\text{с}}$ - количество систем кондиционирования в соответствии с таблицей 43;

$P_{i\text{с}}$ - цена одной системы кондиционирования в соответствии с таблицей 43.

Таблица 43

Наименование основного средства	Количество основных средств (на кабинет не более шт.)	Цена приобретения 1 единицы основного средства (не более руб.)
Администрация ЗАТО Северск		
Кабинет Мэра ЗАТО Северск		
Кресло руководителя	1	300 000,00
Сейф	1	100 000,00
Стол руководителя	1	500 000,00
Стол приставной	1	220 000,00
Стол для заседаний	1	600 000,00
Стулья	19	20 000,00
Тумба выкатная	1	100 000,00
Тумба приставная	1	100 000,00
Шкаф платяной	1	300 000,00
Шкаф с полками	2	250 000,00
Шкаф комбинированный	1	400 000,00
Кондиционер	1	100 000,00
Ковровое напольное покрытие	2	300 000,00
Кабинет заместителя Мэра ЗАТО Северск		
Кресло руководителя	3	50 000,00
Сейф	1	100 000,00
Стол руководителя	1	50 000,00
Стол приставной	1	22 000,00
Стулья	19	4 000,00
Тумба выкатная	1	10 000,00
Тумба приставная	1	10 000,00
Шкаф платяной	1	25 000,00
Шкаф с полками	2	20 000,00
Шкаф комбинированный	1	30 000,00
Кондиционер	1	100 000,00
Приемная Мэра ЗАТО Северск		
Вешалка напольная	1	3 000,00
Кресло офисное	1	30 000,00
Кресло одноместное для посетителей (диван-пуф)	2	15 000,00
Сейф	1	30 000,00
Стол	1	50 000,00
Стулья	4	4 000,00
Тумба выкатная	1	20 000,00
Тумба	2	15 000,00
Шкаф платяной	1	30 000,00
Шкаф с полками	2	30 000,00
Шкаф комбинированный	1	40 000,00
Кондиционер	1	100 000,00
Кабинеты начальников отделов (председателей комитетов) Администрации ЗАТО Северск		
Кресло офисное	1 на 1 сотрудника	20 000,00
Сейф	1	30 000,00
Стол	1 на 1 сотрудника	25 000,00
Стулья	8	8 000,00
Тумба выкатная	1 на 1 сотрудника	10 000,00
Тумба приставная	1 на 1 сотрудника	8 000,00
Шкаф металлический	1	15 000,00
Шкаф с полками	2	20 000,00
Шкаф платяной	1	15 000,00

Шкаф комбинированный	1	22 000,00
Кондиционер	1	100 000,00
Кабинеты сотрудников Администрации ЗАТО Северск		
Кресло офисное	1 на 1 сотрудника	15 000,00
Сейф	1	30 000,00
Стеллаж металлический складской	20	8 000,00
Стол	1 на 1 сотрудника	25 000,00
Стулья	8	8 000,00
Тумба выкатная	1 на 1 сотрудника	8 000,00
Тумба приставная	1 на 1 сотрудника	10 000,00
Шкаф металлический	1	15 000,00
Шкаф с полками	2	20 000,00
Шкаф платяной	1	15 000,00
Шкаф комбинированный	1	22 000,00
Кондиционер	1	100 000,00
Муниципальное казенное учреждение ЗАТО Северск «Ресурсный центр»		
Стол	1 на 1 сотрудника	60 000,00
Тумба выкатная	1 на 1 сотрудника	20 000,00
Тумба приставная	1 на 1 сотрудника	12 000,00
Кресло офисное	1 на 1 сотрудника	55 000,00
Стулья	8	12 000,00
Шкаф металлический	1	45 000,00
Сейф	1	60 000,00
Шкаф с полками	6	60 000,00
Шкаф платяной	1	35 000,00
Шкаф комбинированный	1	65 000,00

83. Затраты на приобретение оборудования и хозяйственного инвентаря ($Z_{охи}$) определяются по формуле:

$$Z_{охи} = \sum_{i=1}^n Q_{i охи} \times P_{i охи},$$

где $P_{i охи}$ - цена i-й единицы оборудования и хозяйственного инвентаря в соответствии с таблицей 44;

$Q_{i охи}$ - количество i-го оборудования и хозяйственного инвентаря в соответствии с таблицей 44.

Таблица 44

Наименование оборудования и хозяйственного инвентаря	Количество оборудования и хозяйственного инвентаря (не более ед. в год)	Цена приобретения 1 единицы оборудования и хозяйственного инвентаря (не более руб.)
Администрация ЗАТО Северск		
Автоматический дозатор для дезинфицирующих средств	2	11 000,00
Бесконтактный термометр (измеритель температуры)	3	100 000,00
Вентилятор	10	11 200,00
Дрель	1	4 500,00
Жалюзи	1 комплект на кабинет	13 000,00
Занавес	1	500 000,00
Кулер для воды (пурифайер)	2	21 545,00
Лампа настольная	1 на работника расчетной численности	5 000,00
Лобзик	1	2 500,00
Моющий аппарат	1	59 945,00
Облучатель (рециркулятор)	20	20 000,00
Отпариватель	1	24 990,00
Переплетное оборудование	3 на учреждение	20 000,00
Платформа для облучателя (рециркулятора)	20	3 000,00
Пылесос	1	34 000,00
Радиатор масляный	1	7 167,00
Салфетка	20	500,00
Скатерть	10	5 000,00
Скатерть с бантовыми складками	1	50 000,00
Стеллаж складской металлический	20	8 000,00
Сушилка для рук	10	13 200,00
Телевизор	2	100 000,00
Часы настенные	10	4 000,00
Утюг	1	8 445,00
Установка для распыления жидкости (кабинка)	1	150 000,00
Шредер	1 на отдел	40 000,00
Шторы	10	250 000,00
Щит пожарный	1	20 000,00

Ящик для песка	1	15 000,00
Пожарный шкаф	1	10 000,00
Флаг для помещения	3	70 000,00
Флаг уличный	6	1 500,00
Флагшток для помещения	3	15 000,00
Гобо проектор с линзами	2	64 000,00
Муниципальное казенное учреждение ЗАТО Северск «Ресурсный центр»		
Вентилятор	10	11 200,00
Лампа настольная	1 на работника расчетной численности	5 000,00
Радиатор масляный	10	10 000,00
Облучатель (рециркулятор)	1	20 000,00
Пылесос	1	34 000,00
Чайник электрический	2	3 500,00
Часы настенные	10	4 000,00
Ламинатор	2	5 000,00

Периодичность приобретения уничтожителя бумаги (шредера) определяется максимальным сроком полезного использования и составляет 7 лет.

Периодичность приобретения переплетного оборудования определяется максимальным сроком полезного использования и составляет 10 лет.

3.6 Затраты на приобретение материальных запасов, не отнесенные к затратам на приобретение материальных запасов в рамках затрат на информационно-коммуникационные технологии

84. Затраты на приобретение материальных запасов, не отнесенные к затратам на приобретение материальных запасов в рамках затрат на информационно-коммуникационные технологии ($Z_{мз}$), определяются по формуле:

$$Z_{мз} = Z_{бл} + Z_{канц} + Z_{хп} + Z_{гсм} + Z_{зна} + Z_{со} + Z_{рмтс} + Z_{в} + Z_{па}$$

где $Z_{бл}$ - затраты на приобретение бланочной и иной типографской продукции;

$Z_{канц}$ - затраты на приобретение канцелярских принадлежностей;

$Z_{хп}$ - затраты на приобретение хозяйственных товаров и принадлежностей;

$Z_{гсм}$ - затраты на приобретение горюче-смазочных материалов;

$Z_{зна}$ - затраты на приобретение запасных частей для транспортных средств;

$Z_{со}$ - затраты на приобретение спецодежды для работников;

$Z_{рмтс}$ - затраты на приобретение хозяйственных товаров и расходных материалов, предназначенных для ухода за транспортными средствами;

$Z_{в}$ - затраты на приобретение питьевой и минеральной воды;

$Z_{па}$ - затраты на приобретение праздничной атрибутики и декора.

85. Затраты на приобретение бланочной продукции ($Z_{бл}$) определяются по формуле:

$$Z_{бл} = \sum_{i=1}^n Q_{iб} \times P_{iб} + \sum_{j=1}^m Q_{jпп} \times P_{jпп}$$

где $Q_{iб}$ - количество бланочной продукции в соответствии с таблицей 45;

$P_{iб}$ - цена одного бланка по i-му тиражу в соответствии с таблицей 45;

$Q_{jпп}$ - количество прочей продукции, изготавливаемой типографией в соответствии с таблицей 45;

$P_{jпп}$ - цена одной единицы прочей продукции, изготавливаемой типографией, по j-му тиражу в соответствии с таблицей 45.

Таблица 45

Наименование материального запаса	Количество материальных запасов (не более шт. в год)	Цена приобретения 1 единицы материальных запасов (не более руб.)
Администрация ЗАТО Северск		
Бланочная продукция	100 000,00	15,00
Прочая продукция, изготавливаемая типографией	50 000,00	650,00
Муниципальное казенное учреждение ЗАТО Северск «Ресурсный центр»		
Бланочная продукция	10 000,00	15,00
Прочая продукция, изготавливаемая типографией	10 000,00	650,00

86. Затраты на приобретение канцелярских принадлежностей ($Z_{канц}$) определяются по формуле:

$$Z_{канц} = \sum_{i=1}^n N_{i канц} \times Ч_{оп} \times P_{i канц}$$

где $N_{i канц}$ - количество i-го предмета канцелярских принадлежностей в соответствии с таблицей 46;

$Ч_{оп}$ - расчетная численность основных работников, определяемая в соответствии с пунктами 17 - 22 Общих правил определения нормативных затрат;

$P_{i канц}$ - цена i-го предмета канцелярских принадлежностей в соответствии с таблицей 46.

Наименования канцелярских принадлежностей	Единица измерения канцелярских принадлежностей	Количество канцелярских принадлежностей (штук в год)	Периодичность получения канцелярских принадлежностей (раз в год)	Цена 1 единицы канцелярских принадлежностей (не более руб.)	Наименование должности
Администрация ЗАТО Северск					
Алфавитная книжка формата А5	шт.	1	1	300,00	Все должности
Антистеплер для скоб	шт.	1	1	150,00	Все должности
Архивная коробка	шт.	1	5	400,00	Все должности
Блок бумажный для записи	шт.	1	3	200,00	Все должности
Блокнот А4	шт.	1	1	200,00	Все должности
Блокнот А5	шт.	1	1	100,00	Все должности
Блокнот А6	шт.	1	1	50,00	Все должности
Бумага А3	шт.	0,2	1	1 000,00	Все должности
Бумага А4	шт.	2	20	500,00	Все должности
Бумага А4 смесь пастельных цветов	шт.	1	1	900,00	Все должности
Бумага с клеевым краем 38x51 мм	шт.	1	5	100,00	Все должности
Бумага с клеевым краем 76x76 мм	шт.	1	5	200,00	Все должности
Гель для увлажнения пальцев	шт.	1	1	200,00	Все должности
Датер автоматический	шт.	1	1	3 500,00	Все должности
Ежедневник	шт.	1	1	1 000,00	Все должности
Зажим для бумаг 15 мм	шт.	2	24	4,00	Все должности
Зажим для бумаг 19 мм	шт.	2	24	6,00	Все должности
Зажим для бумаг 25 мм	шт.	2	24	8,00	Все должности
Зажим для бумаг 32 мм	шт.	2	24	15,00	Все должности
Зажим для бумаг 41 мм	шт.	2	24	15,00	Все должности
Зажим для бумаг 51 мм	шт.	2	24	20,00	Все должности
Календарь настольный перекидной	шт.	1	1	200,00	Все должности
Календарь настенный квартальный	шт.	1	1	300,00	Все должности
Калькулятор	шт.	1	1	1 200,00	Все должности
Карандаш механический	шт.	1	1	150,00	Все должности
Карандаш чернографитный	шт.	1	2	20,00	Все должности
Клей-карандаш	шт.	1	2	50,00	Все должности
Клей ПВА	шт.	1	1	250,00	Все должности
Клей силикатный	шт.	1	1	50,00	Все должности
Клейкие закладки	шт.	1	4	150,00	Все должности
Книга канцелярская А4	шт.	1	1	300,00	Все должности
Кнопки-гвоздики	шт.	1	1	100,00	Все должности
Конверт почтовый С5 из белой офсетной бумаги	шт.	200	1	40,00	Все должности
Конверт почтовый С4 из белой офсетной бумаги	шт.	200	1	65,00	Все должности
Корректирующая жидкость	шт.	1	1	90,00	Все должности
Корректирующая лента	шт.	1	2	100,00	Все должности
Корректирующая ручка	шт.	1	2	70,00	Все должности
Корзина для бумаг	шт.	1	1	200,00	Все должности
Краска штемпельная	шт.	1	1	250,00	Все должности
Кубарик 9*9*9	шт.	1	1	70,00	Все должности
Ластик	шт.	1	1	50,00	Все должности
Линейка пластиковая	шт.	1	1	60,00	Все должности
Линейка металлическая	шт.	1	1	100,00	Все должности
Лоток для бумаг вертикальный	шт.	1	2	600,00	Все должности
Лоток для бумаг горизонтальный	шт.	1	2	300,00	Все должности
Маркер перманентный	шт.	1	1	150,00	Все должности
Маркер-выделитель текста	шт.	1	2	120,00	Все должности
Набор настольный	шт.	1	1	650,00	Все должности
Набор пластиковых самоклеющихся закладок	шт.	1	10	250,00	Все должности
Нож канцелярский	шт.	1	1	100,00	Все должности

Ножницы канцелярские	шт.	1	1	160,00	Все должности
Обложка картонная	шт.	1	3	20,00	Все должности
Обложка для переплета А4 из прозрачного ПВХ	упак.	1	1	1 500,00	Все должности
Обложка для переплета А4, картон	упак.	1	1	1 500,00	Все должности
Папка архивная с завязками	шт.	1	5	400,00	Все должности
Папка «Дело» с клапанами и гребешками	шт.	1	3	270,00	Все должности
Папка с завязками картонная	шт.	1	5	50,00	Все должности
Папка пластиковая А4, 20 вкладышей	шт.	1	1	170,00	Все должности
Папка пластиковая А4, 30 вкладышей	шт.	1	1	200,00	Все должности
Папка пластиковая А4, 40 вкладышей	шт.	1	1	210,00	Все должности
Папка пластиковая А4, 80 вкладышей	шт.	1	1	400,00	Все должности
Папка пластиковая А4, 100 вкладышей	шт.	1	1	600,00	Все должности
Папка-конверт пластиковая на кнопке А4	шт.	1	1	70,00	Все должности
Папка-конверт пластиковая на кнопке А5	шт.	1	1	50,00	Все должности
Папка-конверт пластиковая на молнии А4	шт.	1	1	70,00	Все должности
Папка-конверт пластиковая на молнии А5	шт.	1	1	50,00	Все должности
Папка пластиковая на 2 кольца	шт.	1	1	170,00	Все должности
Папка пластиковая на резинке А4	шт.	1	1	120,00	Все должности
Папка пластиковая с боковым зажимом А4	шт.	1	1	170,00	Все должности
Папка-регистратор А4, ширина корешка 50 мм	шт.	1	10	300,00	Все должности
Папка-уголок А4, пластиковая	шт.	1	12	50,00	Все должности
Папка-планшет с зажимом А5	шт.	1	1	200,00	Все должности
Папка-регистратор А4, ширина корешка 70 мм	шт.	1	10	350,00	Все должности
Папка-скоросшиватель «Дело», картон, 360 г/м2	шт.	1	4	30,00	Все должности
Папка-скоросшиватель А4, пластиковая	шт.	1	10	25,00	Все должности
Папка-планшет с зажимом	шт.	1	1	250,00	Все должности
Планинг	шт.	1	1	1 000,00	Все должности
Пленка для ламинирования А4	упак.	1	1	2 430,00	Все должности
Пленка для ламинирования А7	упак.	1	1	2 430,00	Все должности
Подкладка на стол	шт.	1	1	1 300,00	Все должности
Подставка под настольный календарь	шт.	1	1	400,00	Все должности
Портфель пластиковый А4	шт.	1	1	700,00	Все должности
Ручка гелевая	шт.	1	3	150,00	Все должности
Ручка шариковая	шт.	1	6	150,00	Все должности
Ручка шариковая автоматическая	шт.	1	3	150,00	Все должности
Скобы для степлера	упак.	1	8	100,00	Все должности
Скотч	шт.	1	2	150,00	Все должности
Скрепки	упак.	1	5	100,00	Все должности
Салфетки влажные чистящие для компьютеров и оргтехники	шт.	1	1	150,00	Все должности
Стержни для механического карандаша	упак.	1	2	120,00	Все должности
Степлер	шт.	1	1	250,00	Все должности

Степлер мощный	шт.	1	1	2 000,00	Все должности
Стержень гелевый	шт.	1	6	100,00	Все должности
Стержень шариковый	шт.	1	6	100,00	Все должности
Термоэтикетки	рулон	1	2	300,00	Все должности
Тетрадь	шт.	1	1	50,00	Все должности
Точилка	шт.	1	1	50,00	Все должности
Шпагат	шт.	1	1	80,00	Все должности
Штамп самонаборный	шт.	1	1	3 000,00	Все должности
Фотобумага А4	шт.	0,1	1	700,00	Все должности
Файл-вкладыш А4 100 штук	упак.	1	20	450,00	Все должности
Муниципальное казенное учреждение ЗАТО Северск «Ресурсный центр»					
Антистеплер для скоб	шт.	1	1	150,00	Все работники
Архивная коробка	шт.	1	5	400,00	Все работники
Блок для записи	шт.	3	3	200,00	Все работники
Блокнот А4	шт.	1	1	200,00	Все работники
Блокнот А5	шт.	1	1	100,00	Все работники
Бокс для бумаги	шт.	1	1	500,00	Все работники
Бумага А4	пач.	1	20	500,00	Все работники
Бумага цветная А4	пач.	4	1	900,00	Все работники
Бумага с клеевым краем 38х51 мм	шт.	1	5	100,00	Все работники
Бумага с клеевым краем 76х76 мм	шт.	2	5	200,00	Все работники
Гель для увлажнения пальцев	шт.	1	1	200,00	Все работники
Датер автоматический	шт.	1	1	3 500,00	Все работники
Диспенсер для скрепок	шт.	1	1	900,00	Все работники
Дырокол	шт.	1	1	2 750,00	Все работники
Ежедневник	шт.	1	1	1 000,00	Все работники
Зажим для бумаг 15 мм	шт.	2	24	4,00	Все работники
Зажим для бумаг 19 мм	шт.	2	24	6,00	Все работники
Зажим для бумаг 25 мм	шт.	2	24	8,00	Все работники
Зажим для бумаг 32 мм	шт.	2	24	15,00	Все работники
Зажим для бумаг 41 мм	шт.	2	24	15,00	Все работники
Зажим для бумаг 51 мм	шт.	2	24	20,00	Все работники
Календарь настольный перекидной	шт.	1	1	200,00	Все работники
Календарь настенный	шт.	1	1	300,00	Все работники
Калькулятор	шт.	1	1	1 200,00	Все работники
Карандаш механический	шт.	1	1	150,00	Все работники
Карандаш чернографитный	шт.	1	2	20,00	Все работники
Касса для штампа	шт.	1	1	2 000,00	Все работники
Клей карандаш	шт.	1	2	50,00	Все работники
Клей ПВА	шт.	1	1	250,00	Все работники
Клейкие закладки	шт.	1	4	150,00	Все работники
Книга канцелярская А4	шт.	1	1	300,00	Все работники
Кнопки	упак.	1	1	100,00	Все работники
Корректирующая жидкость	шт.	1	1	90,00	Все работники
Корректирующий карандаш	шт.	1	1	70,00	Все работники
Корректирующая лента	шт.	1	2	100,00	Все работники
Корзина для бумаг	шт.	1	1	200,00	Все работники
Краска штемпельная	шт.	1	1	250,00	Все работники
Ластик	шт.	1	1	50,00	Все работники
Линейка	шт.	1	1	100,00	Все работники
Линер	шт.	1	4	300,00	Все работники
Лоток для бумаг вертикальный	шт.	1	2	600,00	Все работники
Лоток для бумаг горизонтальный	шт.	1	2	300,00	Все работники
Маркер перманентный	шт.	1	1	150,00	Все работники
Маркер-выделитель текста	шт.	4	1	120,00	Все работники
Металлическая линейка	шт.	1	1	100,00	Все работники
Набор настольный	шт.	1	1	650,00	Все работники
Набор пластиковых самоклеющихся закладок	шт.	1	10	250,00	Все работники
Нож канцелярский	шт.	1	1	100,00	Все работники
Ножницы канцелярские	шт.	1	1	160,00	Все работники

Нить прошивная	шт.	1	1	300,00	Все работники
Обложка для переплета А4 из прозрачного ПВХ	упак.	1	1	1 500,00	Все работники
Обложка для переплета А4, картон	упак.	1	1	1 500,00	Все работники
Обложка картонная	шт.	1	3	20,00	Все работники
Папка-портфель	шт.	1	1	1 500,00	Все работники
Папка архивная с завязками	шт.	1	5	400,00	Все работники
Папка «Дело» с клапанами и гребешками	шт.	1	3	270,00	Все работники
Папка с завязками картонная	шт.	1	5	50,00	Все работники
Папка файловая А4, 100 файлов	шт.	1	1	600,00	Все работники
Папка файловая А4, 20 файлов	шт.	1	1	170,00	Все работники
Папка файловая А4, 30 файлов	шт.	1	1	200,00	Все работники
Папка файловая А4, 40 файлов	шт.	1	1	210,00	Все работники
Папка файловая А4, 80 файлов	шт.	1	1	400,00	Все работники
Папка конверт на кнопке, пластик	шт.	1	5	70,00	Все работники
Папка на 2 кольцах	шт.	1	4	170,00	Все работники
Папка на 4 кольцах	шт.	1	4	220,00	Все работники
Папка на резинке	шт.	1	2	120,00	Все работники
Папка-планшет	шт.	1	1	250,00	Все работники
Папка с боковым зажимом А4, пластик	шт.	1	5	170,00	Все работники

Папка-регистратор А4, ширина корешка 50 мм	шт.	1	10	300,00	Все работники
Папка-регистратор А4, ширина корешка 70 мм	шт.	1	10	350,00	Все работники
Папка-регистратор А4, ширина корешка 75 мм	шт.	1	10	400,00	Все работники
Папка-скоросшиватель «Дело», картон	шт.	1	4	30,00	Все работники
Папка-скоросшиватель А4, пластик	шт.	1	10	25,00	Все работники
Папка-уголок А4	шт.	1	5	50,00	Все работники
Пленка для ламинирования А4	упак.	5	5	2 430,00	Все работники
Подкладка на стол	шт.	1	1	1 300,00	Все работники
Подставка под настольный календарь	шт.	1	1	400,00	Все работники
Разделитель листов	упак.	4	1	300,00	Все работники
Разбавитель для корректирующей жидкости	шт.	1	1	300,00	Все работники
Роллер	шт.	1	4	300,00	Все работники
Ручка гелевая	шт.	1	3	150,00	Все работники
Ручка шариковая	шт.	1	6	150,00	Все работники
Ручка шариковая автоматическая	шт.	1	3	150,00	Все работники
Скобы	упак.	1	8	100,00	Все работники
Скотч	шт.	1	2	150,00	Все работники
Скрепки	упак.	1	5	100,00	Все работники
Степлер	шт.	1	1	250,00	Все работники
Степлер мощный	шт.	1	1	2 000,00	Все работники
Стержень гелевый	шт.	1	6	100,00	Все работники
Стержень шариковый	шт.	1	6	100,00	Все работники
Стержни для механического карандаша	упак.	1	2	120,00	Все работники
Стикеры	шт.	1	10	200,00	Все работники
Тетрадь	шт.	1	1	150,00	Все работники

Точилка	шт.	1	1	50,00	Все работники
Файл-вкладыш А4 в упаковке по 100 штук	упак.	1	20	450,00	Все работники
Шпагат	шт.	1	1	80,00	Все работники
Штамп самонаборный	шт.	1	1	3 000,00	Все работники
Штамп стандартный	шт.	2	1	2 500,00	Все работники
Этикетки самоклеющиеся для папок	шт.	1	2	1 500,00	Все работники

87. Затраты на приобретение хозяйственных товаров и принадлежностей ($Z_{хп}$) определяются по формуле:

$$Z_{хп} = \sum_{i=1}^n P_{i хп} \times Q_{i хп},$$

где $P_{i хп}$ - цена i -й единицы хозяйственных товаров и принадлежностей в соответствии с таблицей 47;

$Q_{i хп}$ - количество i -го хозяйственного товара и принадлежности в соответствии с таблицей 47.

Таблица 47

Наименования хозяйственных товаров и принадлежностей	Количество хозяйственных товаров и принадлежностей (не более ед.)	Цена приобретения 1 единицы хозяйственных товаров и принадлежностей (не более руб.)
Администрация ЗАТО Северск		
Бытовое отбеливающее средство на основе гипохлорита натрия «Белизна»	250 штук в год	100,00
Бумага туалетная	24 рулона в расчете на 1 работника ежегодно	50,00
Ведро	30 штук в год	300,00
Веник	30 штук в год	250,00
Диспенсер для туалетного мыла	2 штуки в год из расчета на 1 туалетную комнату	2 000,00
Грабли	1 штука в расчете на 1 работника	500,00
Губка для посуды поролоновая	80 упаковок в год	80,00
Диспенсер для автоматического дезодорирования	1 штука в год из расчета на 1 туалетную комнату	1 000,00
Ерш туалетный	2 штуки в год из расчета на 1 туалетную комнату	200,00
Лопата штыковая	1 штука в расчете на 1 технического работника	500,00
Лопата снеговая	1 штука в расчете на 1 технического работника	600,00
Маска трехслойная на резинке	50 штук на сотрудника в зависимости от эпидемиологической обстановки	8,00
Метла для уборки улиц	1 штука в расчете на 1 технического работника	600,00
Мешок для мусора 240 литров	5 000 штук в год	40,00
Мешок для мусорных корзин	20 упаковок в расчете на 1 сотрудника ежегодно	100,00
Мешок полипропиленовый	1 000 штук в год	30,00
Мыло туалетное	24 штуки в год	70,00
Мыло жидкое	400 литров в год	350,00
Мыло хозяйственное	400 штук в год	140,00
Окномойка	30 штук в год	500,00
Освежители воздуха (сменный блок)	12 штук в год из расчета на 1 туалетную комнату	650,00
Освежитель воздуха	12 штук в год из расчета на 1 туалетную комнату	650,00
Перчатки резиновые	1 000 пар в год	80,00
Перчатки х/б	1 000 пар в год	50,00
Полиэтиленовая пленка	200 пог.м. в год	180,00
Полотно вафельное	1 500 пог.м в год	70,00
Полотно нетканое	1 000 пог.м в год в год	80,00
Салфетки для уборки помещений	500 штук в год	80,00
Салфетки для уборки помещений из микрофибры	600 штук в год	100,00
Салфетки бумажные	500 упаковок ежегодно	60,00
Салфетки гигиенические влажные, антибактериальные	10 упаковок в год на 1 сотрудника	180,00
Совок	30 штук в год	150,00

Средство для мытья стекол	30 штук в год	150,00
Средство для мытья посуды	10 литров в год	150,00
Средство универсальное концентрированное для мытья полов	500 литров в год	230,00
Стаканчик пластиковый	5 000 штук в год	4,00
Универсальное дезинфицирующее средство	250 штук в год	300,00
Фольга пищевая	60 штук в год	170,00
Чистящий порошок	250 штук в год	120,00
Швабра	30 штук в год	200,00
Щетка для одежды	1 штука в расчете на 1 сторожа	250,00
Щетка для пола	30 штук в год	450,00
Щетка для ковров	30 штук в год	250,00
Муниципальное казенное учреждение ЗАТО Северск «Ресурсный центр»		
Бумага туалетная	12 рулонов в расчете на 1 работника ежегодно	50,00
Грабли	1 штука в расчете на 1 работника	500,00
Губка для посуды поролоновая	1 упаковка в расчете на 1 уборщика	80,00
Мыло туалетное	24 штуки ежегодно	70,00
Мыло жидкое	200 литров ежегодно	350,00
Перчатки резиновые	12 пар ежегодно	80,00
Перчатки х/б	12 пар ежегодно	50,00
Перчатки рабочие трикотажные с ПВХ	12 пар ежегодно	300,00
Полотно вафельное	50 пог.м в год в расчете на 1 уборщика	70,00
Мешок для мусорных корзин	400 упаковок в расчете на 1 работника ежегодно	100,00
Черенок для лопаты	1 штука в расчете на 1 уборщика	200,00
Метла для уборки улиц	1 штука в расчете на 1 уборщика	600,00
Ведро	1 штука в расчете на 1 уборщика	300,00
Насадка для швабры	1 штука в расчете на 1 уборщика	300,00
Швабра	1 штука в расчете на 1 уборщика	200,00
Салфетки для уборки помещений	Не более 3 штук в расчете на 1 уборщика в месяц	80,00
Салфетки для уборки помещений из микрофибры	Не более 5 штук в расчете на 1 уборщика в месяц	100,00
Полотно нетканое	Не более 50 пог.м в год в расчете на 1 уборщика	80,00
Полотенце бумажное	Не более 100 упаковок ежегодно	300,00
Окномойка	Не более 1 штуки в расчете на 1 уборщика	500,00
Универсальное дезинфицирующее средство	Не более 15 штук в расчете на 1 уборщика	300,00
Чистящий порошок	Не более 15 штук в расчете на 1 уборщика	120,00
Мыло хозяйственное	Не более 24 штук в расчете на 1 уборщика	140,00
Тряпка для пола	Не более 8 штук в год	200,00
Полиэтиленовая пленка	Не более 50 пог. м. в год	300,00
Жидкость для мытья посуды	Не более 5 литров ежегодно	150,00
Средство универсальное концентрированное для мытья полов	Не более 10 литров ежегодно	230,00
Щетка для пола разборная	Не более 1 штуки в расчете на 1 уборщика	450,00
Бытовое отбеливающее средство на основе гипохлорита натрия «Белизна»	Не более 15 штук в расчете на 1 уборщика	100,00
Совок	Не более 1 штуки в расчете на 1 уборщика	150,00
Веник	Не более 1 штуки в расчете на 1 уборщика	250,00
Ерш туалетный	Не более 2 штук в год из расчета на 1 туалетную комнату	200,00
Освежитель воздуха	Не более 12 штук в год из расчета на 1 туалетную комнату	650,00
Мешки для мусора 240 литров	Не более 150 штук в год	60,00
Мешок полипропиленовый	Не более 100 штук в год	30,00

88. Затраты на приобретение горюче-смазочных материалов ($Z_{гсм}$) определяются по формуле:

$$Z_{гсм} = \sum_{i=1}^n H_{iгсм} \times P_{iгсм} \times N_{iгсм},$$

где $H_{iгсм}$ - норма расхода топлива на 100 километров пробега i -го транспортного средства согласно методическим рекомендациям «Нормы расхода топлив и смазочных материалов на автомобильном транспорте», предусмотренным приложением к распоряжению Министерства транспорта Российской Федерации от 14.03.2008 № АМ-23-р «О введении в действие методических рекомендаций «Нормы расхода топлив и смазочных материалов на автомобильном транспорте»;

$P_{iгсм}$ - цена одного литра горюче-смазочного материала по i -му транспортному средству определяется по фактическим затратам в текущем финансовом году;

$N_{iгсм}$ - километраж использования i -го транспортного средства в очередном финансовом году.

89. Затраты на приобретение запасных частей для транспортных средств определяются по фактическим затратам в текущем финансовом году.

90. Затраты на приобретение спецодежды для работников ($Z_{со}$), определяются по следующей формуле:

$$Z_{со} = \sum_{i=1}^n Q_{iсо} \times P_{iсо},$$

где $Q_{iсо}$ – количество i -ой единицы спецодежды для работников в соответствии с таблицей 48;

$P_{iсо}$ - цена одной i -ой единицы спецодежды для работников в соответствии с таблицей 48.

Таблица 48

Вид спецодежды	Количество спецодежды (не более ед. в год)	Цена 1 единицы спецодежды (не более руб.)	Наименование должности, профессий
Администрация ЗАТО Северск			
Боты или галоши диэлектрические	1	1 000,00	Ведущий инженер-электроник
Жилет сигнальный	9	300,00	Водитель
Костюм для защиты от производственных загрязнений	1	4 000,00	Сторож
Очки защитные	1	200,00	Ведущий инженер-электроник
Перчатки с полимерным покрытием	15	250,00	Водитель
Перчатки с точечным покрытием	135	100,00	Ведущий инженер-электроник, водитель
Средство индивидуальной защиты органов дыхания фильтрующее	50	150,00	Ведущий инженер-электроник
Ботинки	1	4 000,00	Сторож
Халат (костюм) для защиты от общих производственных загрязнений	8	2 000,00	Гардеробщица, специалист Архивного отдела, ведущий инженер-электроник
Муниципальное казенное учреждение ЗАТО Северск «Ресурсный центр»			
Халат (костюм) для защиты от общих производственных загрязнений	2	2 000,00	Уборщица служебных помещений

91. Затраты на приобретение хозяйственных товаров и расходных материалов, предназначенных для ухода за транспортными средствами ($Z_{рмтс}$), определяются по следующей формуле:

$$Z_{рмтс} = \sum_{i=1}^n Q_{iрмтс} \times P_{iрмтс},$$

где $Q_{iрмтс}$ – количество i -ой единицы хозяйственных товаров, расходных материалов, предназначенных для ухода за транспортными средствами, в соответствии с таблицей 49;

$P_{iрмтс}$ - цена одной i -ой единицы хозяйственных товаров, расходных материалов, предназначенных для ухода за транспортными средствами, в соответствии с таблицей 49.

Таблица 49

Наименования материальных запасов	Единица измерения материальных запасов	Количество материальных запасов (не более ед. в год)	Периодичность получения материальных запасов (раз в год)	Цена 1 единицы материальных запасов (не более руб.)	Наименование профессий
Администрация ЗАТО Северск					
Жидкость стеклоомывателя незамерзающая	шт.	30	2	300,00	Водитель
Жидкость охлаждающая 10 кг	шт.	5	2	1300,00	Водитель
Концентрированное средство для бесконтактной мойки автотранспорта	шт.	10	2	5800,00	Водитель

Масло моторное полусинтетическое 5 л	шт.	10	2	3000,00	Водитель
Набор салфеток из микрофибры для полировки и уборки пыли	шт.	20	2	300,00	Водитель
Омыватель стекол «Летний» 4л	шт.	20	2	250,00	Водитель
Освежитель воздуха	шт.	20	2	300,00	Водитель
Очиститель топливной системы	шт.	45	2	250,00	Водитель
Очиститель кожи 500 мл.	шт.	15	2	250,00	Водитель
Пенный очиститель салона	шт.	20	2	350,00	Водитель
Полироль для пластика	шт.	20	2	310,00	Водитель
Полироль кузова универсальный	шт.	20	2	400,00	Водитель
Смазка пластичная 0,4 кг	шт.	2	2	400,00	Водитель
Стеклоочиститель	шт.	30	2	300,00	Водитель
Тряпка замша влагостойкая в тубе	шт.	20	2	400,00	Водитель
Чернитель для шин	шт.	20	2	410,00	Водитель
Щетка со скребком	шт.	20	2	450,00	Водитель
Щетка для удаления мусора с обивки салона	шт.	20	2	250,00	Водитель

92. Затраты на приобретение питьевой и минеральной воды ($Z_{в}$) определяются по следующей формуле:

$$Z_{в} = \sum_{i=1}^n Q_{i в} \times P_{i в}$$

где $Q_{i в}$ - количество i -ой единицы питьевой, минеральной воды в соответствии с таблицей 50;

$P_{i рмтс}$ - цена одной i -ой единицы приобретаемой питьевой, минеральной воды в соответствии с таблицей 50.

Таблица 50

Наименование материального запаса	Количество питьевой, минеральной воды (не более ед.)	Цена приобретения 1 единицы питьевой, минеральной воды (не более руб.)
Администрация ЗАТО Северск		
Питьевая нейодированная вода	650	200,00
Минеральная вода	650	50,00

93. Затраты на приобретение праздничной атрибутики и декора ($Z_{па}$) определяются по фактическим затратам в отчетном финансовом году.

Наименования приобретаемых материальных запасов на обеспечение деятельности Администрации ЗАТО Северск и подведомственного ей Муниципального казенного учреждения ЗАТО Северск «Ресурсный центр», не отнесенных к информационно-коммуникационным технологиям, могут быть изменены.

Закупка не указанных в настоящих Нормативных затратах на обеспечение функций Администрации ЗАТО Северск и подведомственного ей Муниципального казенного учреждения ЗАТО Северск «Ресурсный центр» материальных запасов осуществляется по фактическим затратам в текущем финансовом году в пределах доведенных лимитов бюджетных обязательств.

ПОСТАНОВЛЕНИЕ

Администрации ЗАТО Северск

от 21.06.2023
№ 1075-па

Об утверждении проекта планировки территории и проекта межевания территории для реализации проекта «Строительство автоматической подкачивающей насосной станции и водоводов технической воды на Сублиматный завод и площадку № 4»

В соответствии со статьями 41, 41.1, 41.2, 42, 43, 45, 46 Градостроительного кодекса Российской Федерации, Правилами землепользования и застройки ЗАТО Северск, утвержденными решением Думы ЗАТО Северск от 25.02.2021 № 9/8 «Об утверждении Правил землепользования и застройки ЗАТО Северск», распоряжением Мэра ЗАТО Северск от 15.06.2023 № 39-рм «Об утверждении заключения о результатах публичных слушаний по проекту постановления Администрации ЗАТО Северск «Об утверждении проекта планировки территории и проекта межевания территории для реализации проекта «Строительство автоматической подкачивающей насосной станции и водоводов технической воды на Сублиматный завод и площадку № 4»

ПОСТАНОВЛЯЕТ:

1. Утвердить прилагаемые:

- 1) проект планировки территории для реализации проекта «Строительство автоматической подкачивающей насосной станции и водоводов технической воды на Сублиматный завод и площадку № 4»;
- 2) проект межевания территории для реализации проекта «Строительство автоматической подкачивающей насосной станции и водоводов технической воды на Сублиматный завод и площадку № 4».

2. Опубликовать постановление в средстве массовой информации «Официальный бюллетень муниципальных правовых актов ЗАТО Северск» и разместить на официальном сайте Администрации ЗАТО Северск в информационно-телекоммуникационной сети «Интернет» (<https://зато-северск.рф>).


3. Контроль за исполнением постановления возложить на председателя Комитета архитектуры и градостроительства Администрации ЗАТО Северск.


Мэр ЗАТО Северск Н.В. Диденко

УТВЕРЖДЕН
постановлением
Администрации ЗАТО Северск
от 21.06.2023 № 1075-па


ПРОЕКТ

межевания территории для реализации проекта «Строительство автоматической подкачивающей насосной станции и водоводов технической воды на Сублиматный завод и площадку № 4»

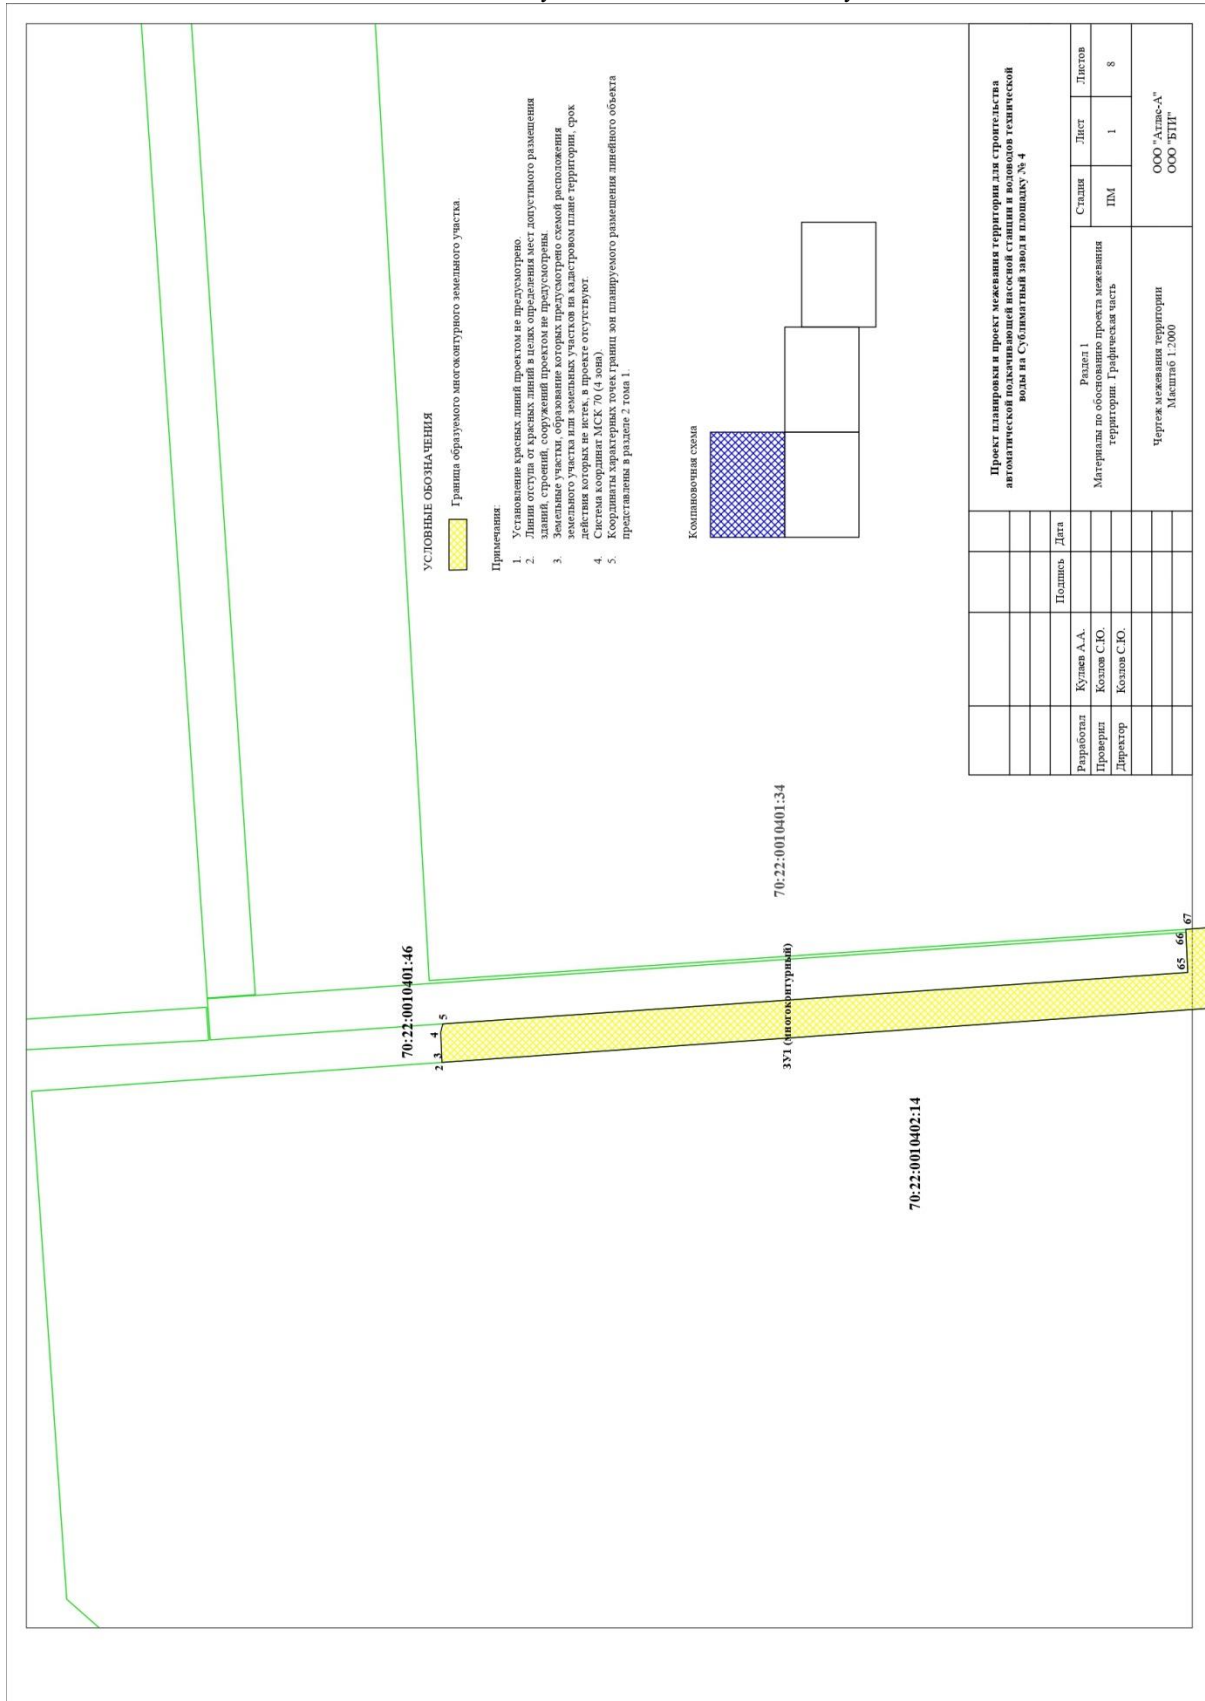


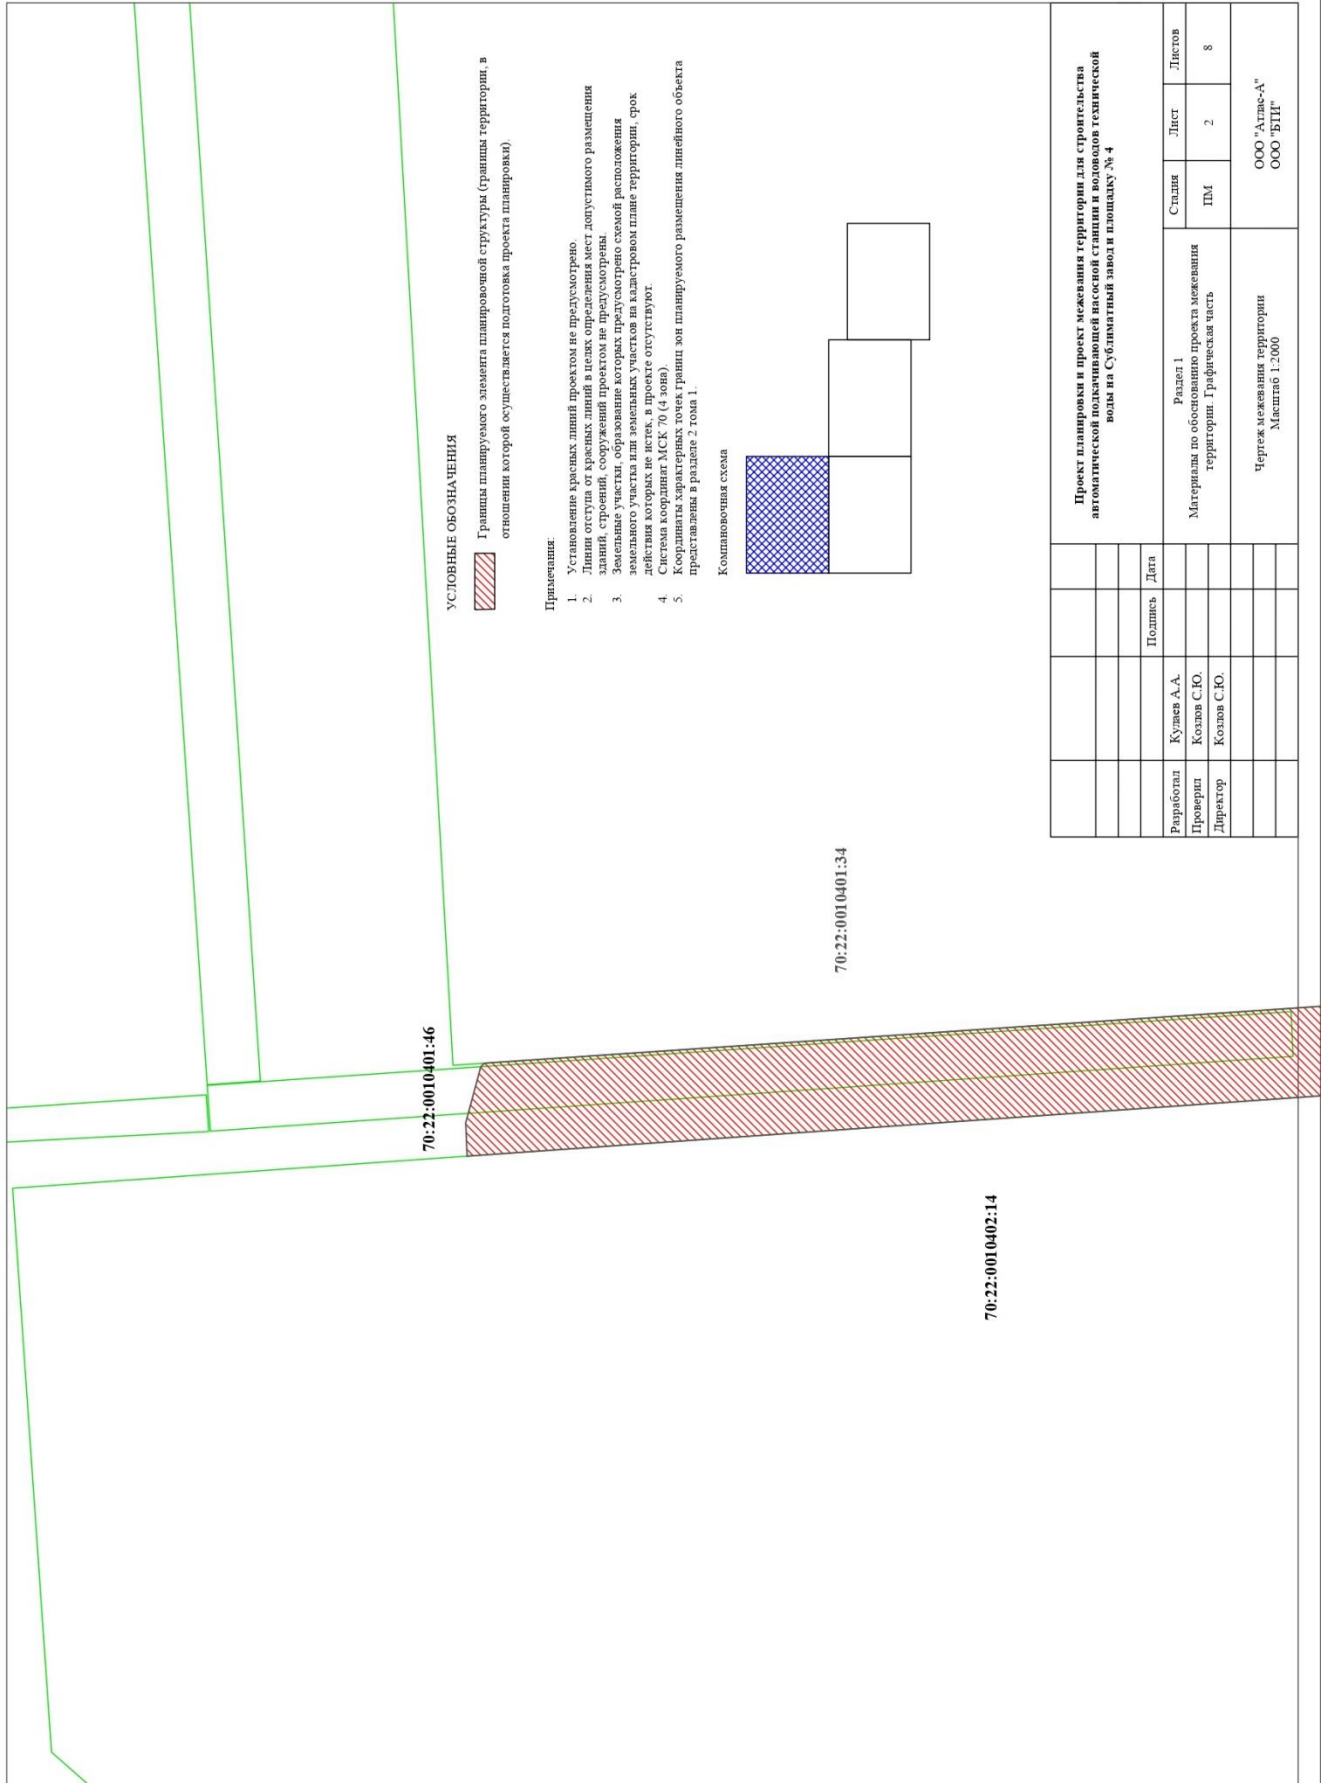

Проект планировки и проект межевания территории для строительства автомобильской подстанции на территории населенной станции и волонтеров геологической воле на сублимативный завод и площадку № 4			
Выработчик	Подпись	Дата	Лист
Кузнец А.А.			2
Козлов С.Ю.			8
Козлов С.Ю.			
Чертеж межевания территории Масштаб 1:2000			
ООО "Атлас-А" ООО "БПГ"			

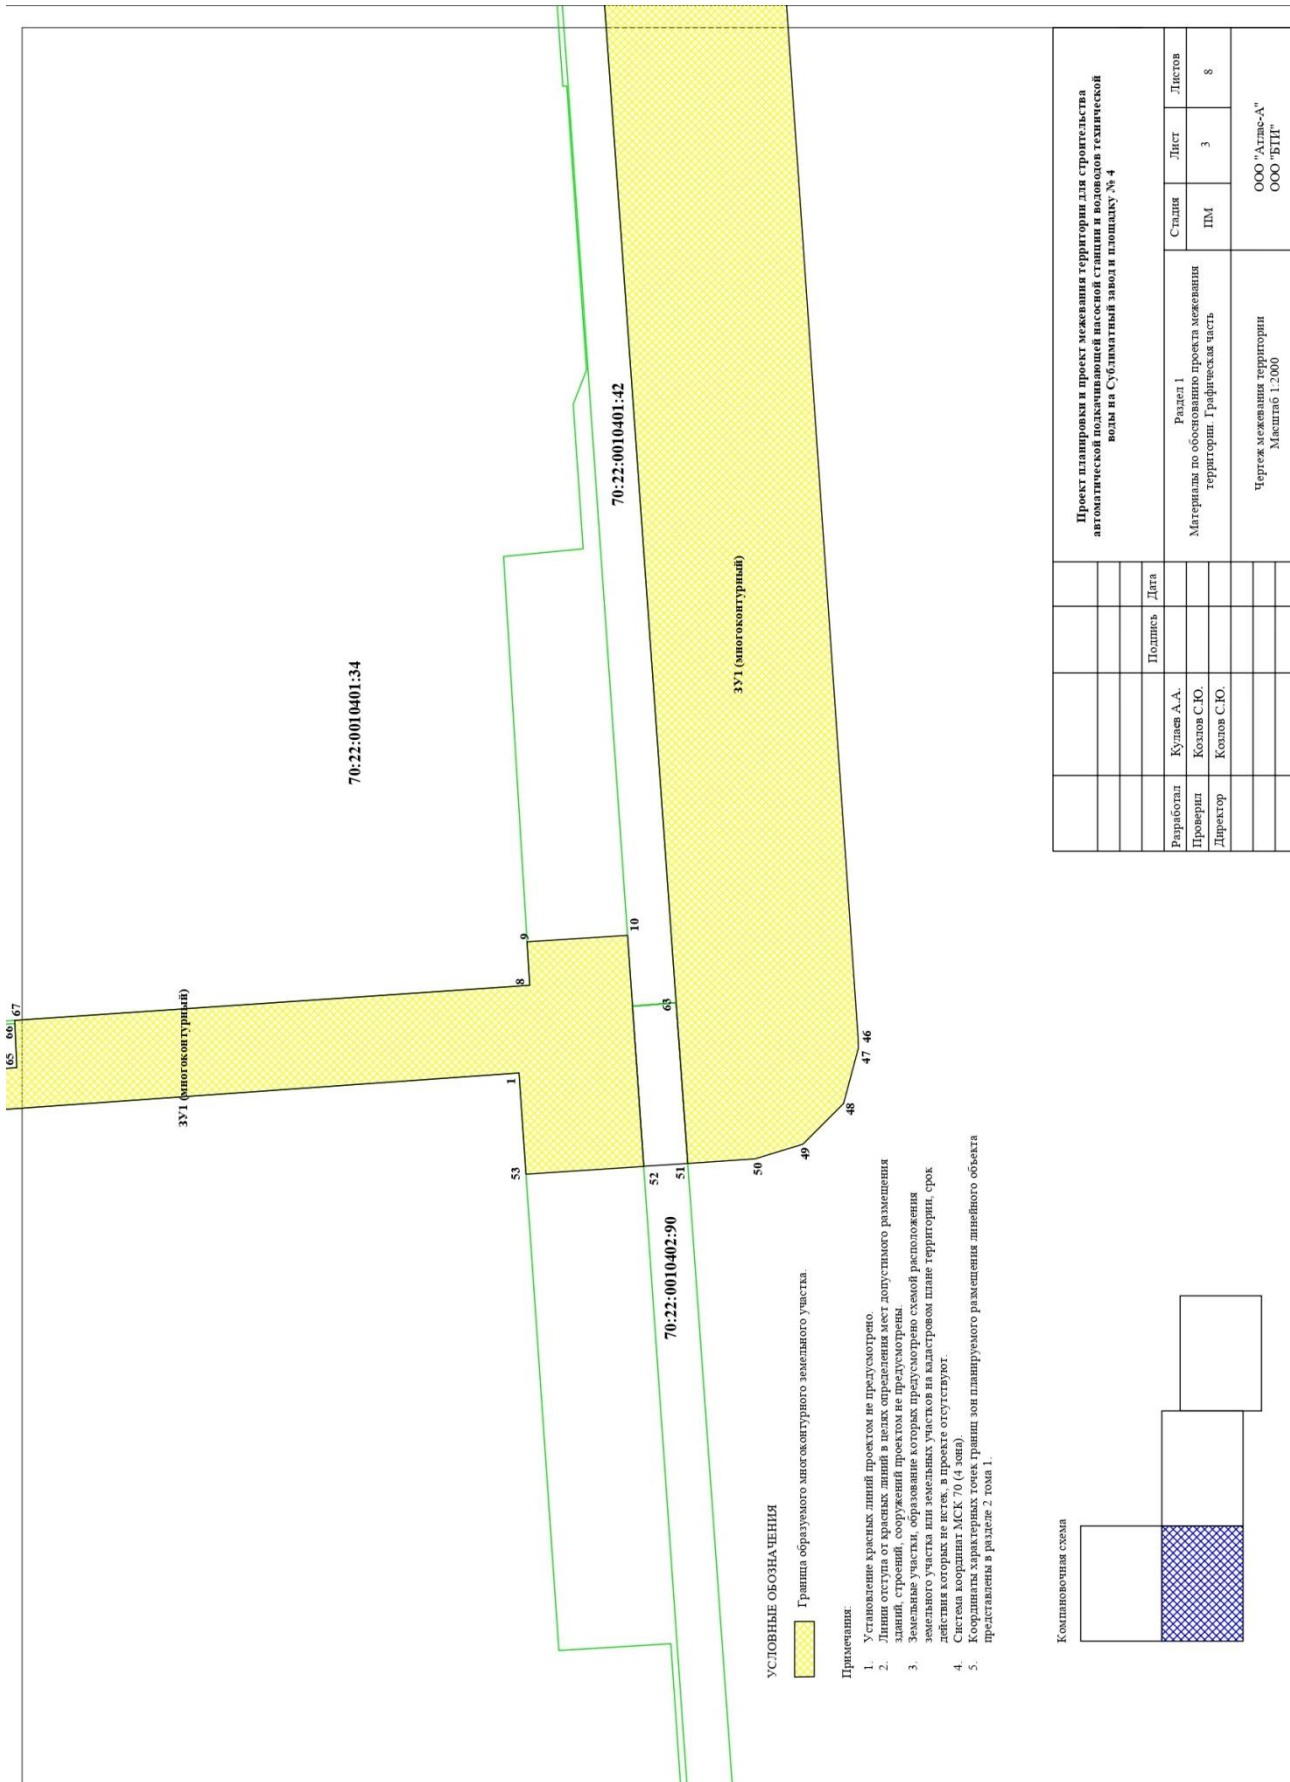

Проект планировки и проект межевания территории для строительства автомобильской подстанции насосной станции и водоводов технической воды на Сульфатный завод и площадку № 4			
Разработал	Проверил	Директор	Дата
Кулаев А.А.	Козлов С.Ю.	Козлов С.Ю.	
Подпись			
Дата			
Проект планировки и проект межевания территории для строительства автомобильской подстанции насосной станции и водоводов технической воды на Сульфатный завод и площадку № 4			
Раздел 1		Лист	Листов
Материалы по обоснованию проекта межевания территории. Графическая часть		ПМ 3	8
Чертеж межевания территории			ООО "Альде-А"
Масштаб 1:2000			ООО "БПГ"

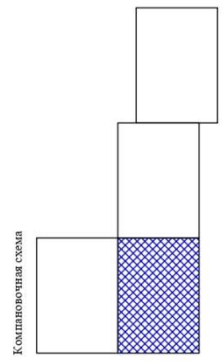




УСЛОВНЫЕ ОБОЗНАЧЕНИЯ

Границы планируемого элемента планировочной структуры (границы территории, в отношении которой осуществляется подготовка проекта планировки).


Примечания

1. Установление красных линий проектом не предусмотрено.
2. Линии отступа от красных линий в целях определения мест допустимого размещения зданий, строений, сооружений которых не предусмотрены.
3. Земельные участки, образование которых предусмотрено схемой расположения земельного участка или земельных участков на кадастровом плане территории, срок действия которых не истек, в проекте отсутствуют.
4. Система координат МСК 70 (4 зона).
5. Координаты характерных точек границ зон планируемого размещения линейного объекта проекта указаны в разделе 2 тома 1.


Компьютерная схема

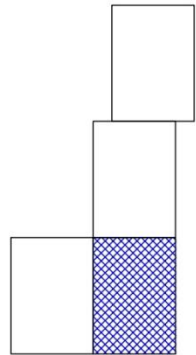

Подпись	Дата	Проект планировки и проект межевания территории для строительства автомобильской парковки на южной стороне и в юго-западной части территории на Субиндустриальном заводе в площадью № 4			
Разработал Кушев А.А.		Раздел 1 Материалы по обоснованию проекта межевания территории. Графическая часть	Страница	Лист	Листов
Проверил Козлов С.Ю.			ПМ	4	8
Директор Козлов С.Ю.			Чертеж межевания территории Масштаб 1:2000		
ООО "Атлос-А" ООО "БПР"					

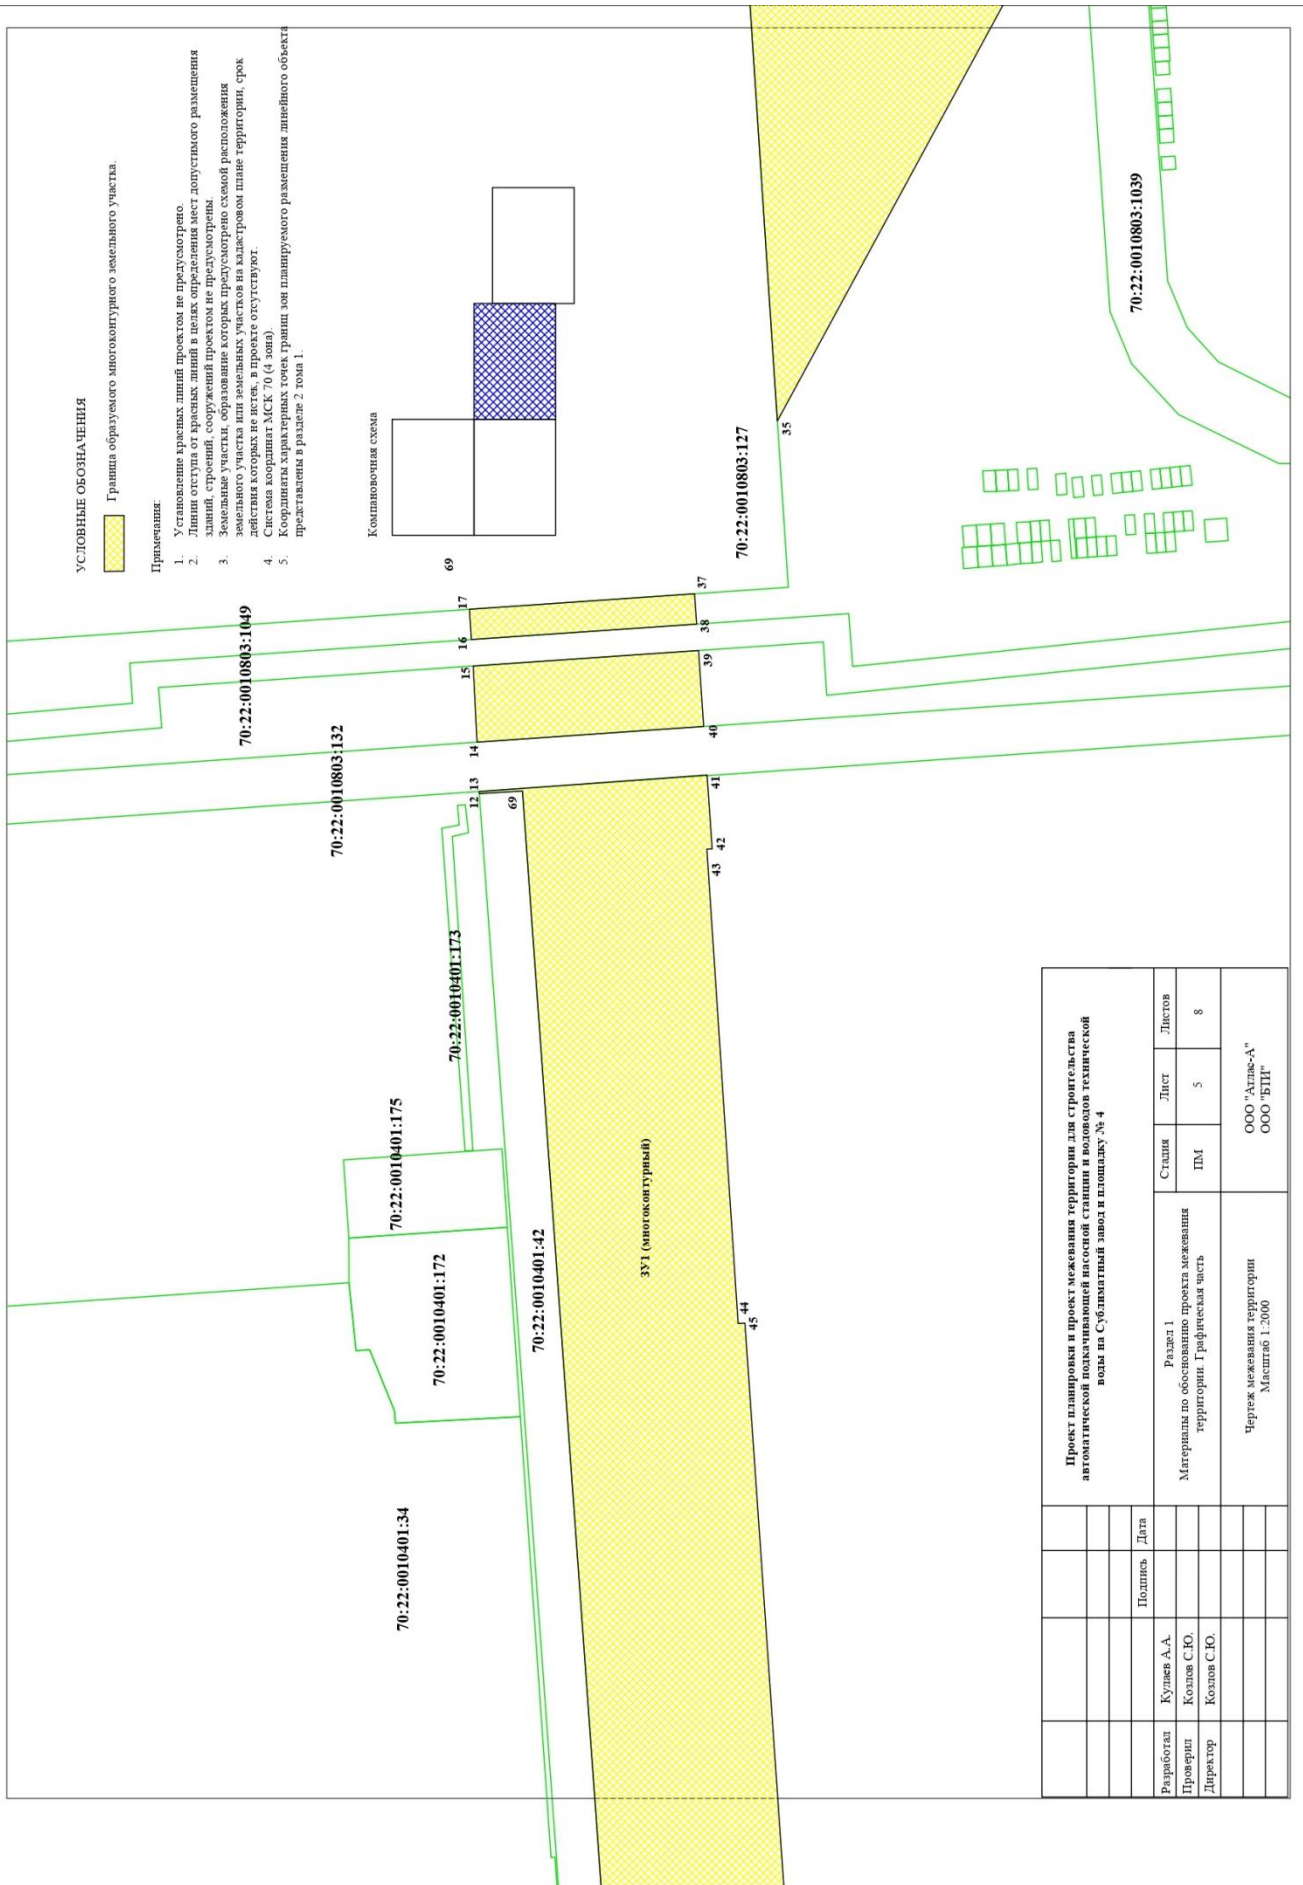

Проект планировки и проект межевания территории для строительства автоматической подкачивающей насосной станции и водоводов технической воды на Сульфатный завод и площадку № 4				
Подпись	Дата	Статус	Лист	Листов
Кулиев А.А.		Раздел 1		
Козлов С.Ю.		Материалы по обоснованию проекта межевания территории. Графическая часть	ЛМ	5
Козлов С.Ю.		Чертеж межевания территории		8
		Масштаб 1:2000		
		ООО "Атлас-А"		
		ООО "БПЦ"		

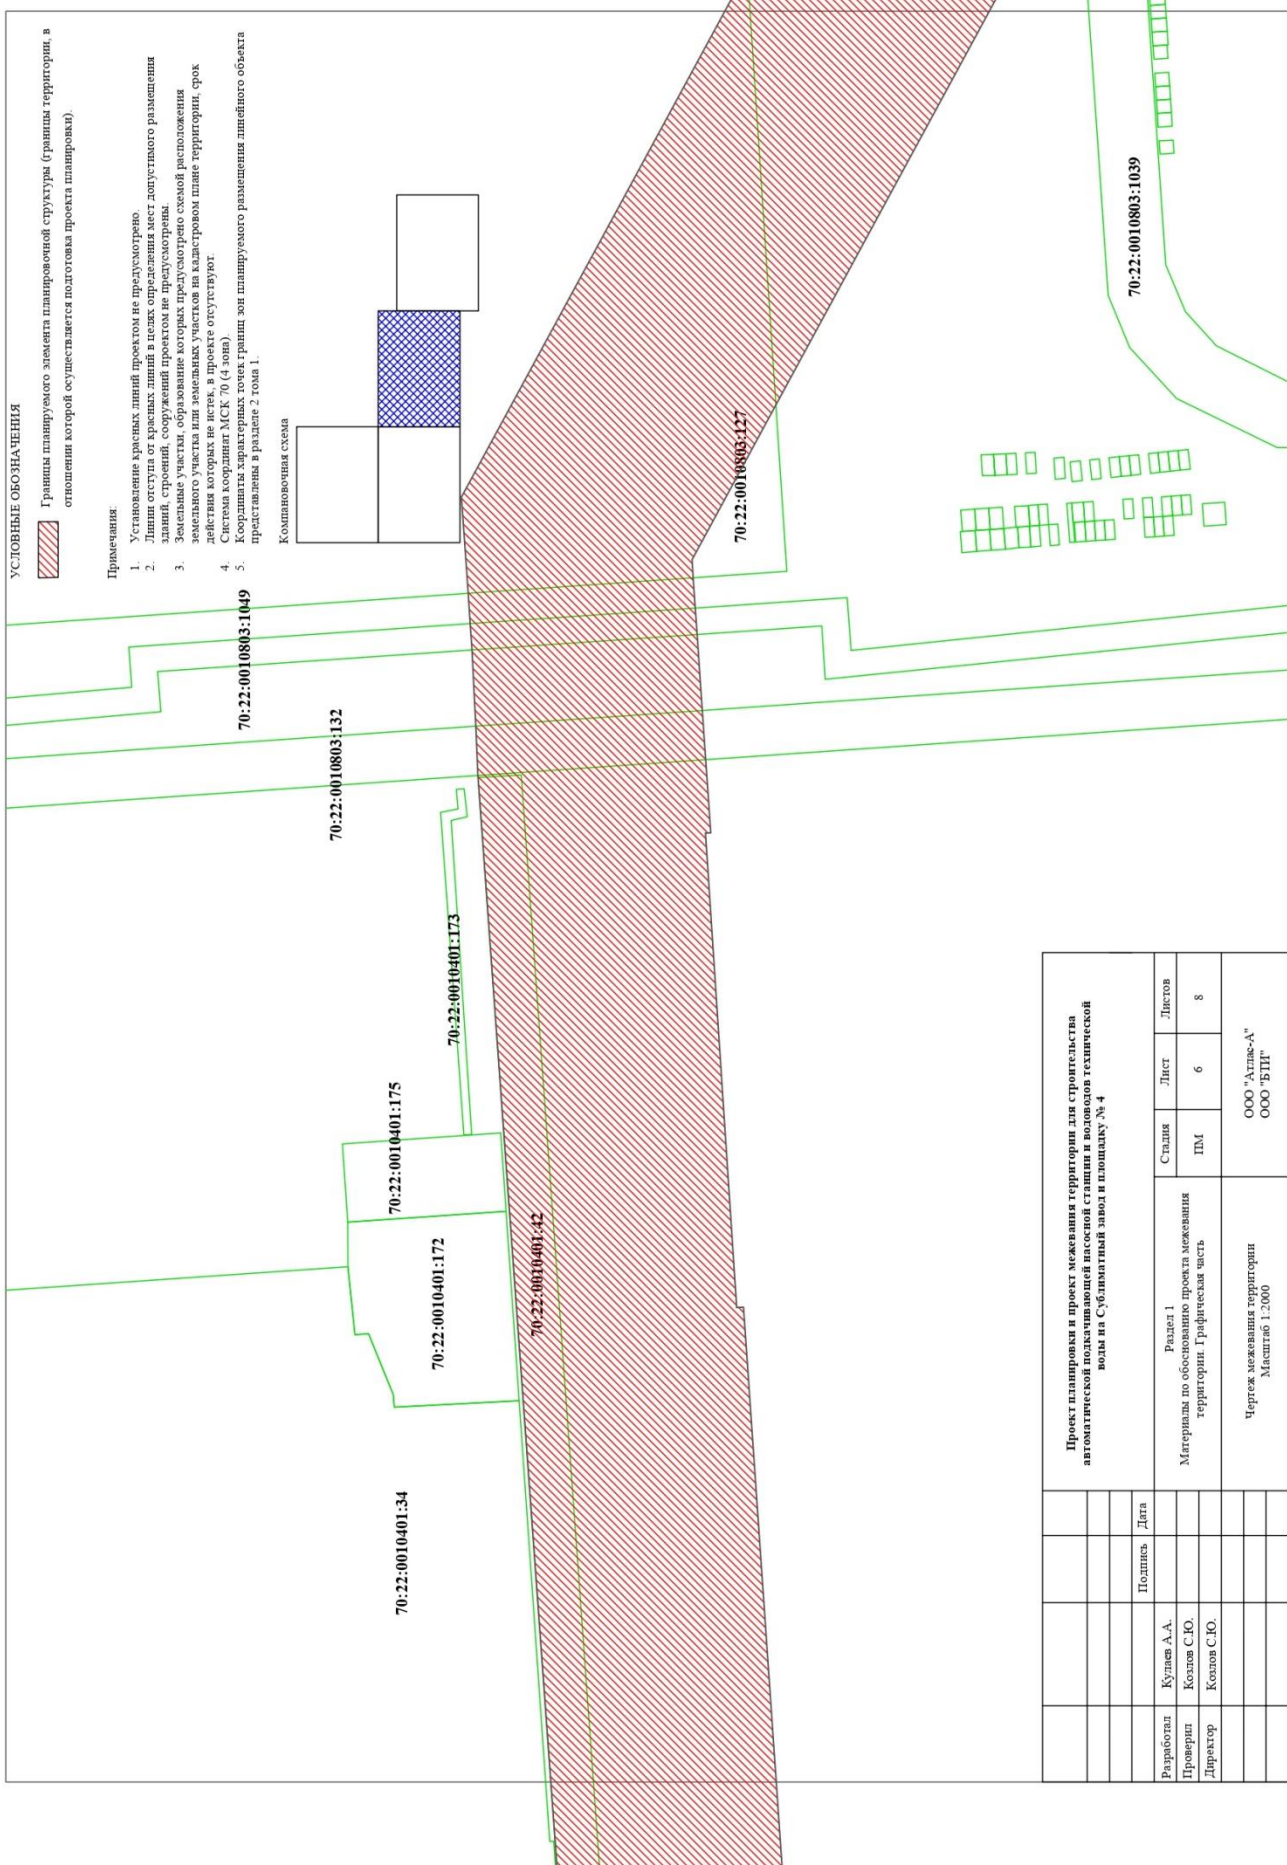

УСЛОВНЫЕ ОБОЗНАЧЕНИЯ


Границы планируемого элемента планировочной структуры (границы территории, в отношении которой осуществляется подготовка проекта планировки).

Примечания:

1. Установление красных линий проектом не предусмотрено.
2. Линии отступа от красных линий в целях определения мест допустимого размещения зданий, строений, сооружений проектом не предусмотрено.
3. Зелёные участки, образование которых предусмотрено схемой расположения земельного участка или земельных участков на кадастровом плане территории, срок действия которых истек в МСК 70 (4 года).
4. Система координат МСК 70 (4 года).
5. Координаты характерных точек границ зон планируемого размещения линейного объекта представляются в разделе 2 тома 1.

Компьютерная схема

Проект планировки и проект межевания территории для строительства автоматической подкачивающей насосной станции и водозовов технической воды на Сулеймангый завод и площадку № 4				
Подпись	Дата	Страна	Лист	Листов
Кулиев А.А.		Россия	6	8
Козлов С.Ю.		ПМ		
Козлов С.Ю.		Чертеж межевания территории		
		Масштаб 1:2000		
		ООО "Атлас-А"		
		ООО "БП"		

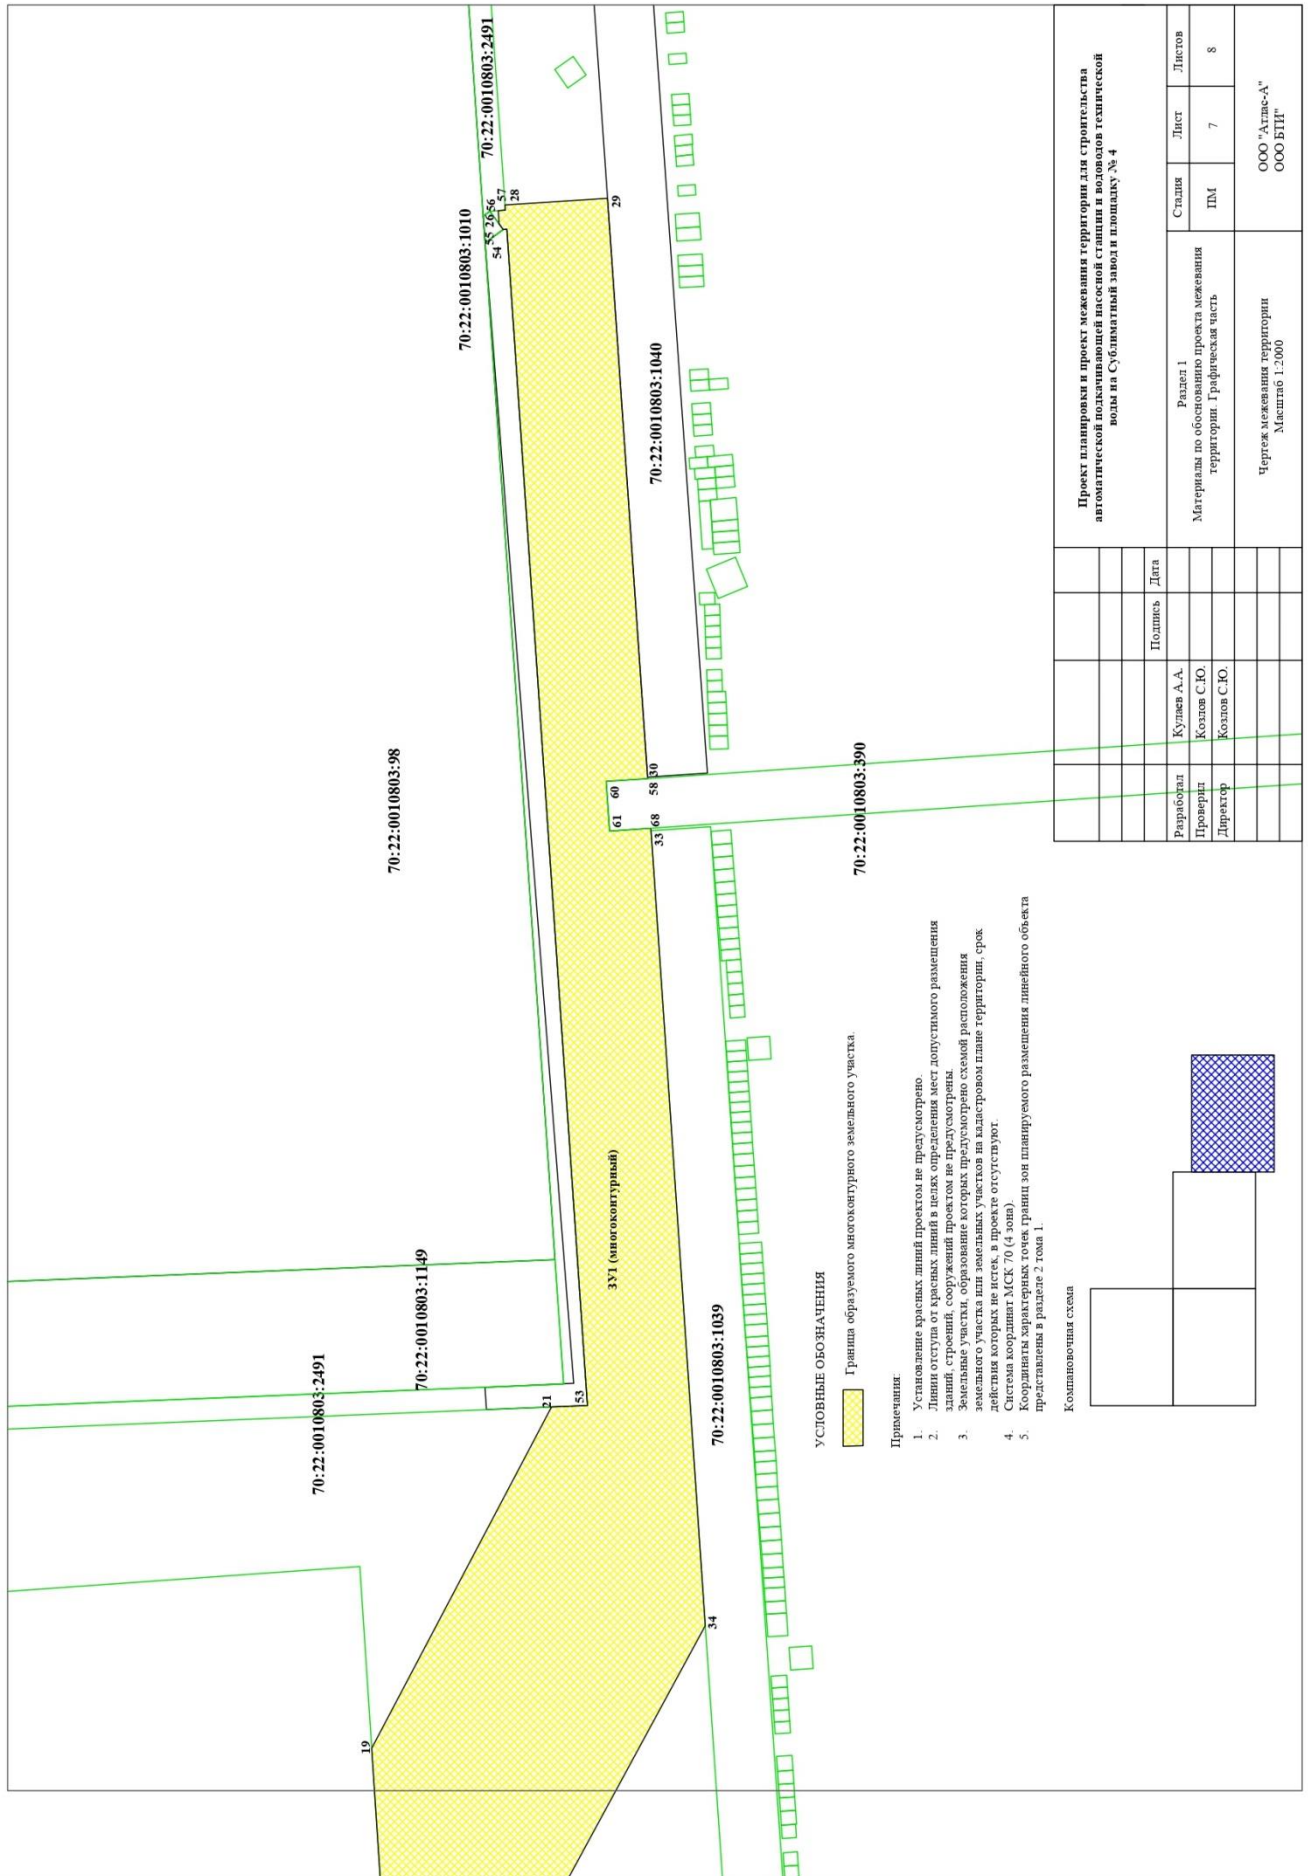


УСЛОВНЫЕ ОБОЗНАЧЕНИЯ

Граница образуемого многоконтурного земельного участка.


Примечания:


1. Установление красных линий проектом не предусмотрено.
2. Линии отступа от красных линий в целях определения мест допустимого размещения зданий, строений, сооружений проектом не предусмотрено.
3. Земельные участки, образование которых предусмотрено схемой расположения земельного участка или земельных участков на кадастровом плане территории, срок действия которых не истек, в проекте отсутствуют.
4. Система координат МСК 70 (4 зона).
5. Координаты характерных точек границ зон планируемого размещения линейного объекта представлены в разделе 2 тома 1.

Компьютерная схема

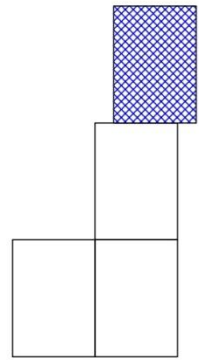

Разработал	Кушев А.А.	Подпись		Дата	
Проверил	Козлов С.Ю.				
Директор	Козлов С.Ю.				
<p>Проект планировки и проект межевания территории для строительства автоматической подкачивающей насосной станции и водозаборной технической воды на Субинвентарный завод и площадку № 4</p>					
<p>Раздел 1</p> <p>Материалы по обоснованию проекта межевания территории. Графическая часть</p>			Страница	Листов	Листов
<p>Чертеж межевания территории</p> <p>Масштаб 1:2000</p>			10	7	8
			ООО "Аглюс-А"		
			ООО БПЦ		

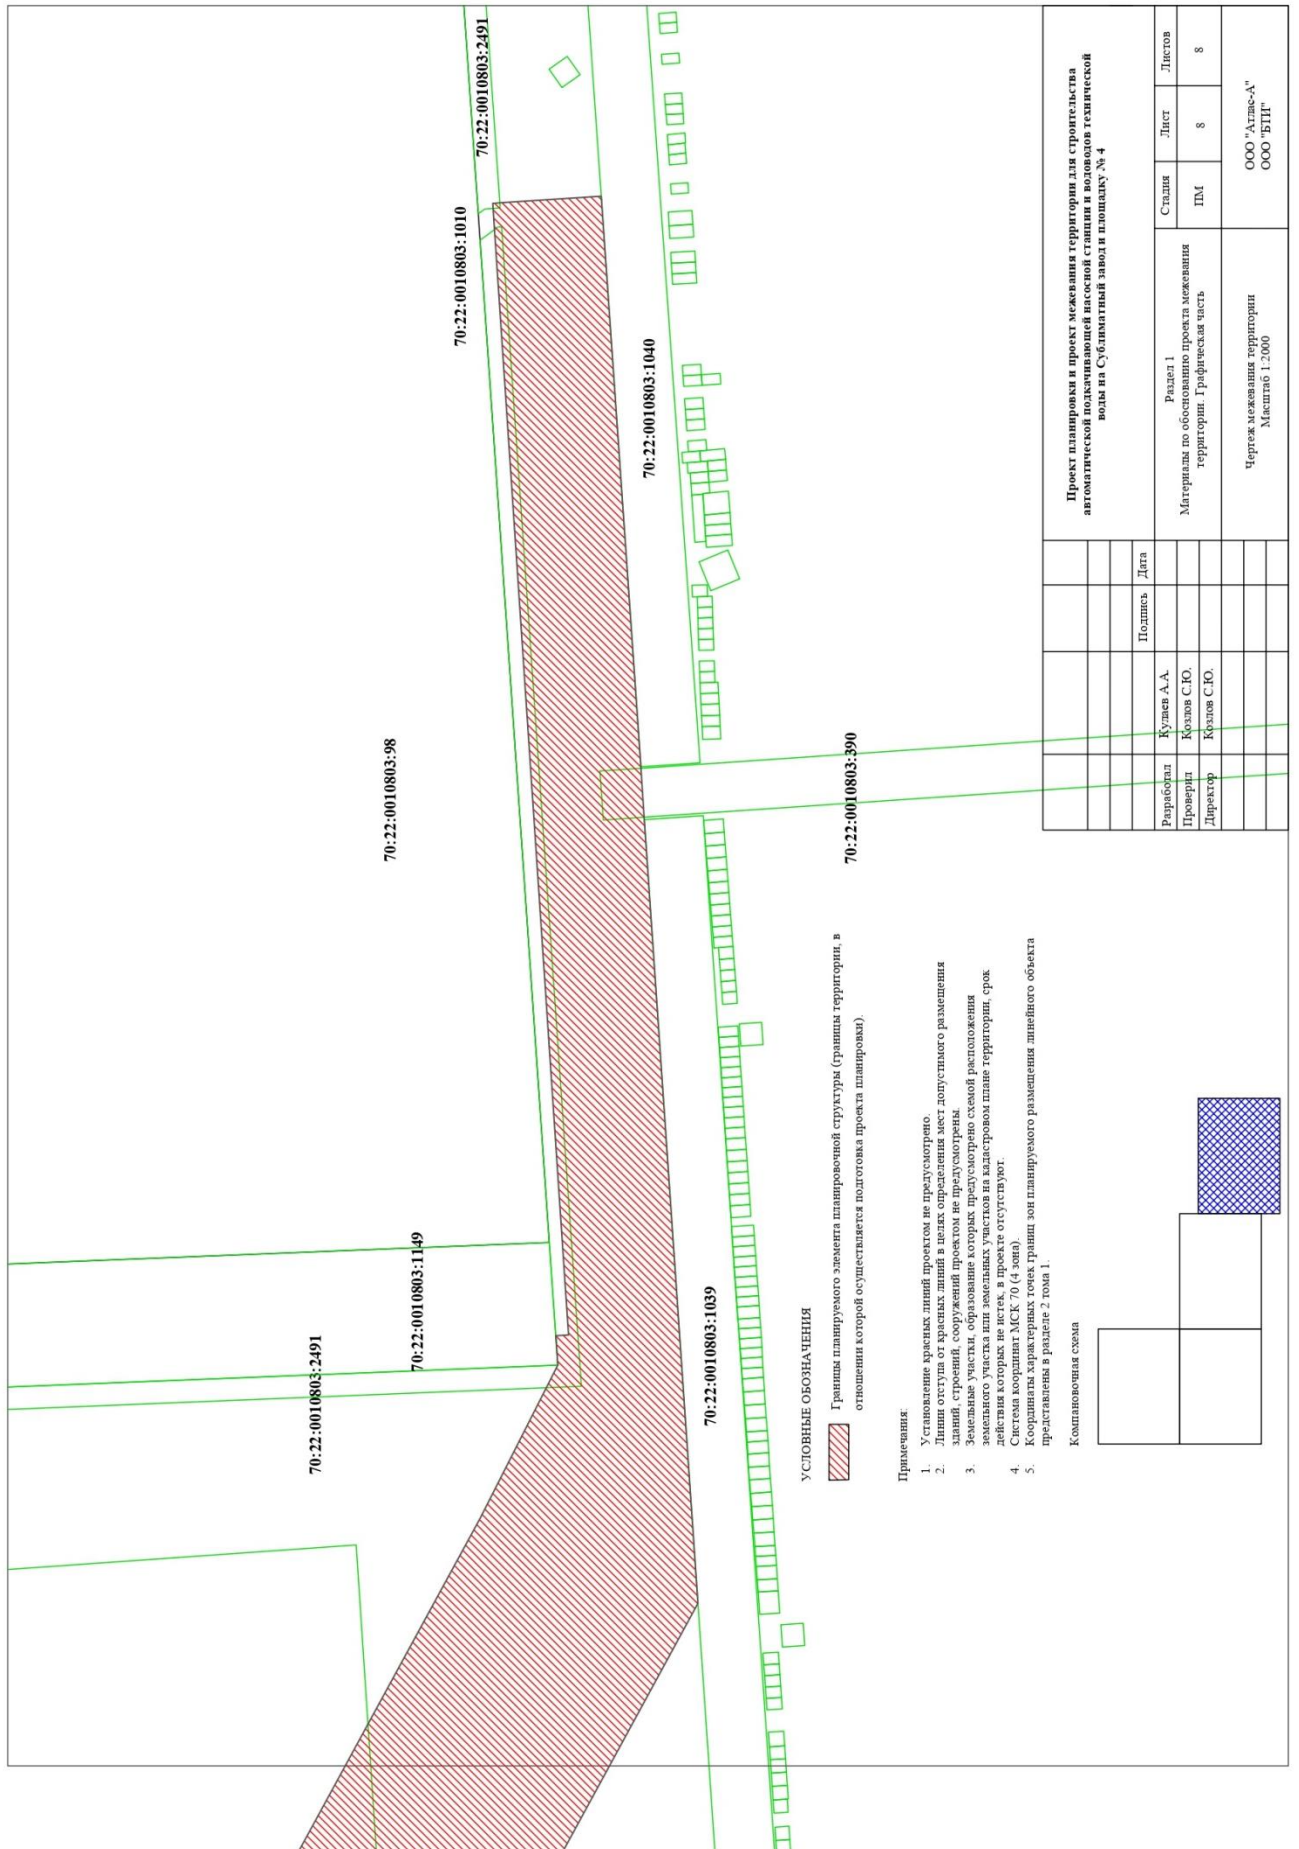

УСЛОВНЫЕ ОБОЗНАЧЕНИЯ
 Границы планируемого элемента планировочной структуры (границы территории, в отношении которой осуществляется подготовка проекта планировки).

- Примечания:**
1. Установление красных линий проектов не предусмотрено.
 2. Линии отступов от границ территории в актах не предусмотрены.
 3. Земельные участки, образования которых предусмотрено схемой расположения земельного участка или земельных участков на кадастровом плане территории, срок действия которых не истек, в проекте отсутствуют.
 4. Система координат МСК 70 (4 зона).
 5. Координаты характерных точек границы зон планируемого размещения линейного объекта представлены в разделе 2 тома 1.

Компанийная схема


Проект планировки и проект межевания территории для строительства автоматической подающей насосной станции и колодезь технической воды на Сулеймановский завод и площадку № 4			
Подпись	Дата	Страна	Листов
Кушев А.А.		РМ	8
Козлов С.Ю.		РМ	8
Козлов С.Ю.		РМ	8
Директор		РМ	8
Разработал		РМ	8
Проверил		РМ	8
Директор		РМ	8
Раздел 1 Материалы по обоснованию проекта межевания территории. Графическая часть			8
Чертеж межевания территории Масштаб 1:2000			8
ООО "Атлас-А" ООО "БПГ"			8

ПОЛОЖЕНИЕ
о размещении линейных объектов

Перечень образуемых земельных участков

Образуемый земельный участок (многоконтурный)	Площадь образуемого земельного участка (га)	Способ образования земельного участка	
ЗУ1	15,4024	Образование земельного участка из земель, государственная собственность на которые не разграничена	
Перечень координат характерных точек образуемого земельного участка (ЗУ1)			
1 контур	Номера характерных точек образуемого земельного участка (многоконтурного)	X	Y
	53	364839.67	4317368.37
	1	364842.81	4317413.85
	2	365435.89	4317371.96
	3	365435.91	4317372.56
	4	365436.46	4317386.78
	5	365435.44	4317390.95
	65	365068.79	4317416.26
	66	365069.64	4317436.09
	67	365069.71	4317437.56
	8	364838.00	4317453.28
	9	364839.19	4317472.77
	10	364793.99	4317475.71
	52	364786.70	4317371.84
	53	364839.67	4317368.37
2 контур			
	47	364690.05	4317425.17
	48	364696.75	4317400.16
	49	364715.06	4317381.87
	50	364736.70	4317375.28
	51	364766.90	4317373.24
	63	364772.09	4317445.48
	69	364835.88	4318333.03
	12	364855.23	4318331.79
	13	364855.30	4318332.78
	41	364753.32	4318340.10
	42	364751.04	4318307.20
	43	364753.43	4318307.07
	44	364739.47	4318095.39
	45	364736.38	4318095.59
	46	364690.17	4317428.62
	47	364690.05	4317425.17
3 контур			
	14	364856.25	4318354.77
	15	364857.92	4318388.77
	39	364757.16	4318395.67
	40	364754.82	4318361.76
	14	364856.25	4318354.77
4 контур			
	38	364757.97	4318407.46
	16	364858.74	4318400.55
	17	364859.64	4318414.07
	37	364758.91	4318421.02
	38	364757.97	4318407.46
5 контур			
	34	364586.81	4318746.51
	35	364721.91	4318498.06
	19	364734.72	4318692.22
	21	364654.94	4318843.29
	53	364639.03	4318843.93
	54	364674.80	4319364.26
	55	364676.44	4319364.17
	26	364678.26	4319366.65
	56	364678.64	4319372.46
	57	364675.47	4319372.70

	28	364675.63	4319374.99
	29	364630.14	4319377.99
	30	364612.40	4319121.95
	58	364612.36	4319121.25
	60	364630.72	4319120.00
	61	364629.21	4319098.05
	68	364610.97	4319099.29
	33	364610.87	4319098.18
	34	364586.81	4318746.51
Сведения о границах территории, применительно к которой осуществляется подготовка проекта межевания			
Координаты характерных точек границ территории			
	1	364842.81	4317413.85
	2	365435.89	4317371.96
	3	365435.91	4317372.56
	4	365436.46	4317386.78
	5	365435.44	4317390.95
	6	365429.80	4317411.62
	7	365428.30	4317413.24
	8	365069.71	4317437.56
	9	364838.00	4317453.28
	10	364839.19	4317472.77
	11	364793.99	4317475.71
	12	364820.72	4317857.53
	13	364855.23	4318331.79
	14	364855.30	4318332.78
	15	364856.25	4318354.77
	16	364857.92	4318388.77
	17	364858.74	4318400.55
	18	364859.64	4318414.07
	19	364862.64	4318456.96
	20	364734.72	4318692.22
	21	364680.59	4318794.72
	22	364654.94	4318843.29
	23	364649.62	4318853.37
	24	364650.53	4318866.59
	25	364644.82	4318866.99
	26	364678.01	4319363.01
	27	364678.26	4319366.65
	28	364678.64	4319372.46
	29	364678.80	4319374.78
	30	364675.63	4319374.99
	31	364630.14	4319377.99
	32	364612.40	4319121.95
	33	364612.36	4319121.25
	34	364630.72	4319120.00
	35	364629.21	4319098.05
	36	364610.97	4319099.29
	37	364610.87	4319098.18
	38	364586.81	4318746.51
	39	364721.91	4318498.06
	40	364759.46	4318429.01
	41	364758.91	4318421.02
	42	364757.97	4318407.46
	43	364757.16	4318395.67
	44	364754.82	4318361.76
	45	364753.32	4318340.10
	46	364751.04	4318307.20
	47	364753.43	4318307.07
	48	364739.47	4318095.39
	49	364736.38	4318095.59
	50	364690.17	4317428.62
	51	364690.05	4317425.17
	52	364696.75	4317400.16
	53	364715.06	4317381.87
	54	364736.70	4317375.28
	55	364766.90	4317373.24


	56	364786.70	4317371.84
	57	364839.67	4317368.37
	1	364842.81	4317413.85
Кадастровые номера земельных участков, из которых образуются земельные участки			
Отсутствуют земельные участки, из которых образуются земельные участки			
Сведения об отнесении (неотнесении) образуемого земельного участка к территории общего пользования			
Образуемый земельный участок не отнесен к территории общего пользования			
Целевое назначение лесов, вид (виды) разрешенного использования лесного участка, количественные и качественные характеристики лесного участка, сведения о нахождении лесного участка в границах особо защитных участков лесов			
Земельный участок (многоконтурный) не является лесным участком			
Условные номера образуемых земельных участков, кадастровые номера или иные ранее присвоенные государственные учетные номера существующих земельных участков, в отношении которых предполагаются их резервирование и (или) изъятие для государственных или муниципальных нужд, их адреса или описание местоположения, перечень и адреса расположенных на таких земельных участках объектов недвижимого имущества при наличии сведений о них в ЕГРН			
Такие земельные участки отсутствуют			
Перечень кадастровых номеров существующих земельных участков, на которых линейный объект может быть размещен на условиях сервитута, публичного сервитута, их адреса или описание местоположения, перечень и адреса расположенных на таких земельных участках объектов недвижимого имущества (при наличии сведений о них в ЕГРН)			
70:22:0000000:144, 70:22:0010401:46, 70:22:0010402:90, 70:22:0010401:42, 70:22:0010803:132, 70:22:0010803:1049, 70:22:0010803:127, 70:22:0010803:2491, 70:22:0010803:1010, 70:22:0010803:2491			
Сведения об отнесении образуемого земельного участка к определенной категории земель (в том числе в случае, если земельный участок в связи с размещением линейного объекта подлежит отнесению к определенной категории земель в силу закона без необходимости принятия решения о переводе земельного участка из состава земель этой категории в другую) или сведения о необходимости перевода земельного участка из состава земель одной категории в другую			
Земли промышленности, энергетики, транспорта, связи, радиовещания, телевидения, информатики, земли для обеспечения космической деятельности, земли обороны, безопасности и земли иного специального назначения			
Вид разрешенного использования образуемого земельного участка, предназначенного для размещения линейного объекта			
Для эксплуатации и обслуживания автоматической подкачивающей насосной станции и безаварийной работы системы промышленного водоснабжения Сублиматного завода и площадки № 4			

УТВЕРЖДЕН
постановлением
Администрации ЗАТО Северск
от 21.06.2023 № 1075-па

ПРОЕКТ

планировки территории для реализации проекта «Строительство автоматической подкачивающей насосной станции и водоводов технической воды на Сублиматный завод и площадку № 4»


УСЛОВНЫЕ ОБОЗНАЧЕНИЯ

-  Границы территории, в отношении которой осуществляется подготовка проекта планировки, границы зоны планируемого размещения линейного объекта.
- 5 Номера характерных точек границ зоны планируемого размещения линейного объекта.


Примечания:

1. Установление красных линий проектом не предусмотрено.
2. Границы зон планируемого размещения линейных объектов, подлежащих реконструкции в связи с изменением их местоположения, не предусмотрены.
3. Система координат МСК 70 (4 зона).
4. Координаты характерных точек границ зон планируемого размещения линейного объекта представлены в разделе 2 тома 1.


Компьютерная схема

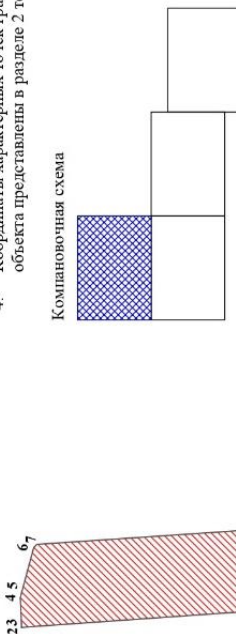


Подпись	Дата	Страна	Лист	Листов
Кушев А.А.		ПП	1	4
Козлов С.Ю.				
Козлов С.Ю.				
Проект планировки и проект размещения территории для строительства автоматической подкачивающей насосной станции и водоводов технической воды на Сублиматный завод и площадку № 4 Том 1. Раздел 1 Проект планировки территории. Графическая часть Чертеж границ зоны планируемого размещения линейного объекта Масштаб 1:2000 ООО "Алмас-А" ООО "ВПП"				

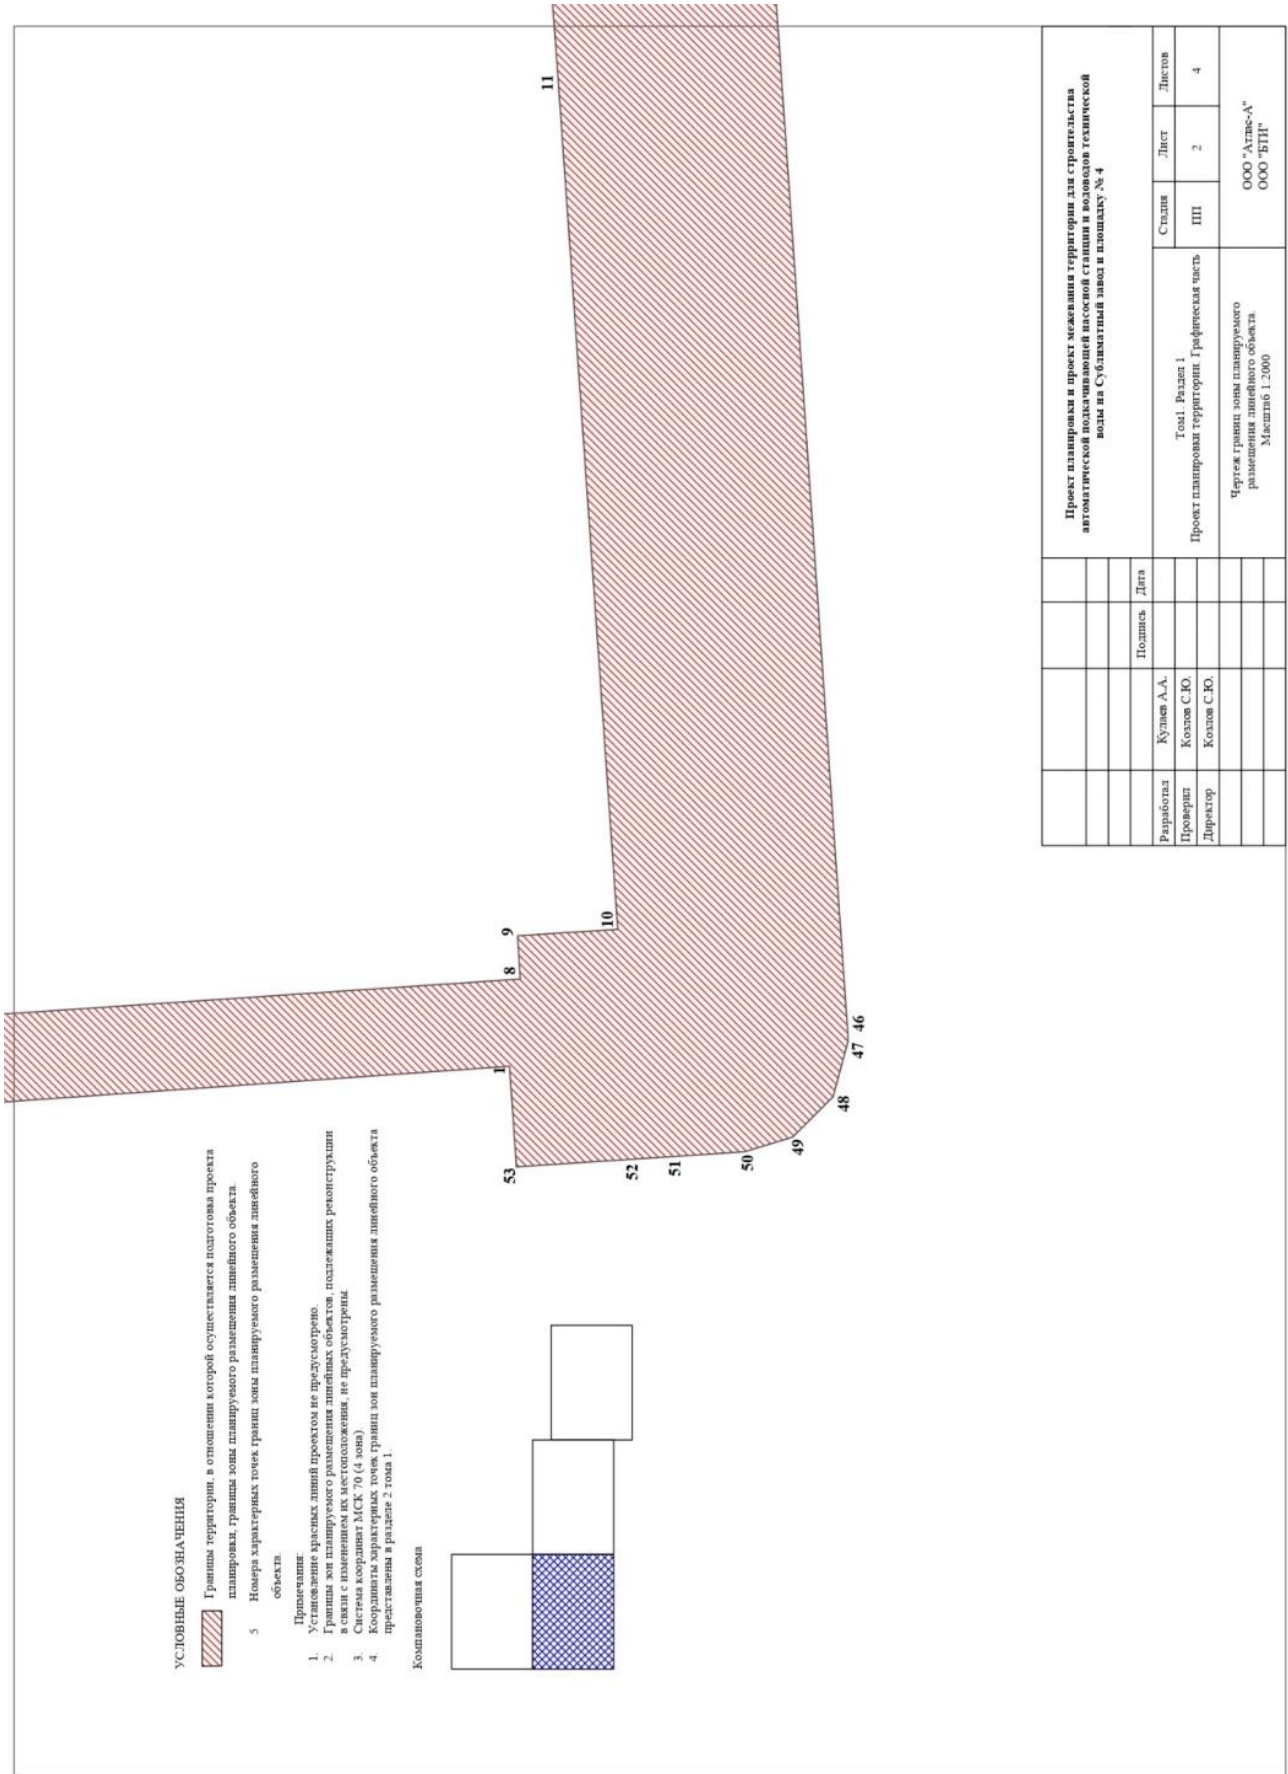

Проект планировки и проект межевания территории для строительства автоматической подкачивающей насосной станции и водовода технической воды на Сублиматный завод и площадку № 4			
Работала	Кулиев А.А.	Подпись	Дата
Проверил	Козлов С.Ю.		
Директор	Козлов С.Ю.		
Том 1. Раздел 1. Проект планировки территории. Графическая часть		Страница	Лист
		III	2
		Листов	4
Чертеж границ зоны планируемого размещения линейного объекта. Масштаб 1:2000		ООО "Атлас-А" ООО "ВПК"	

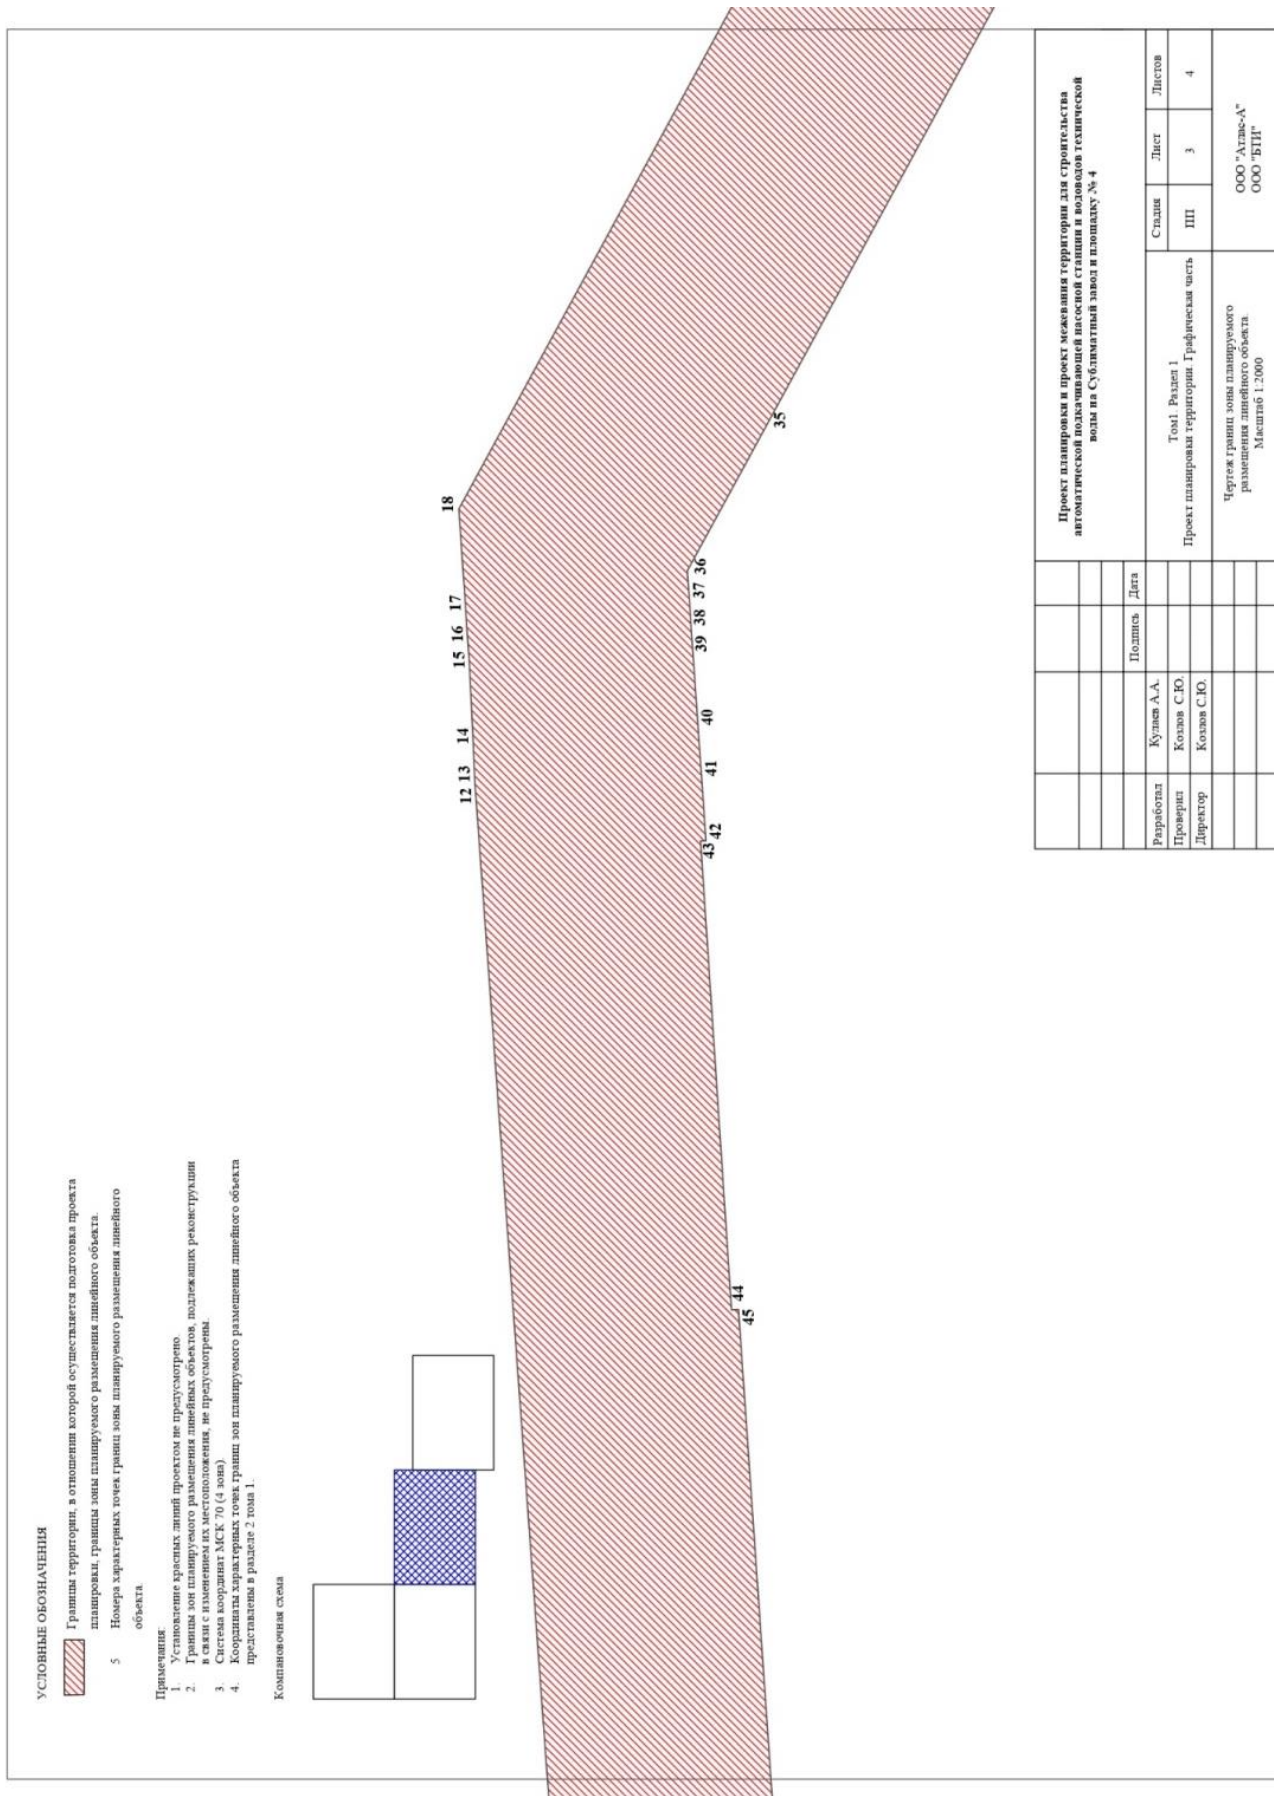


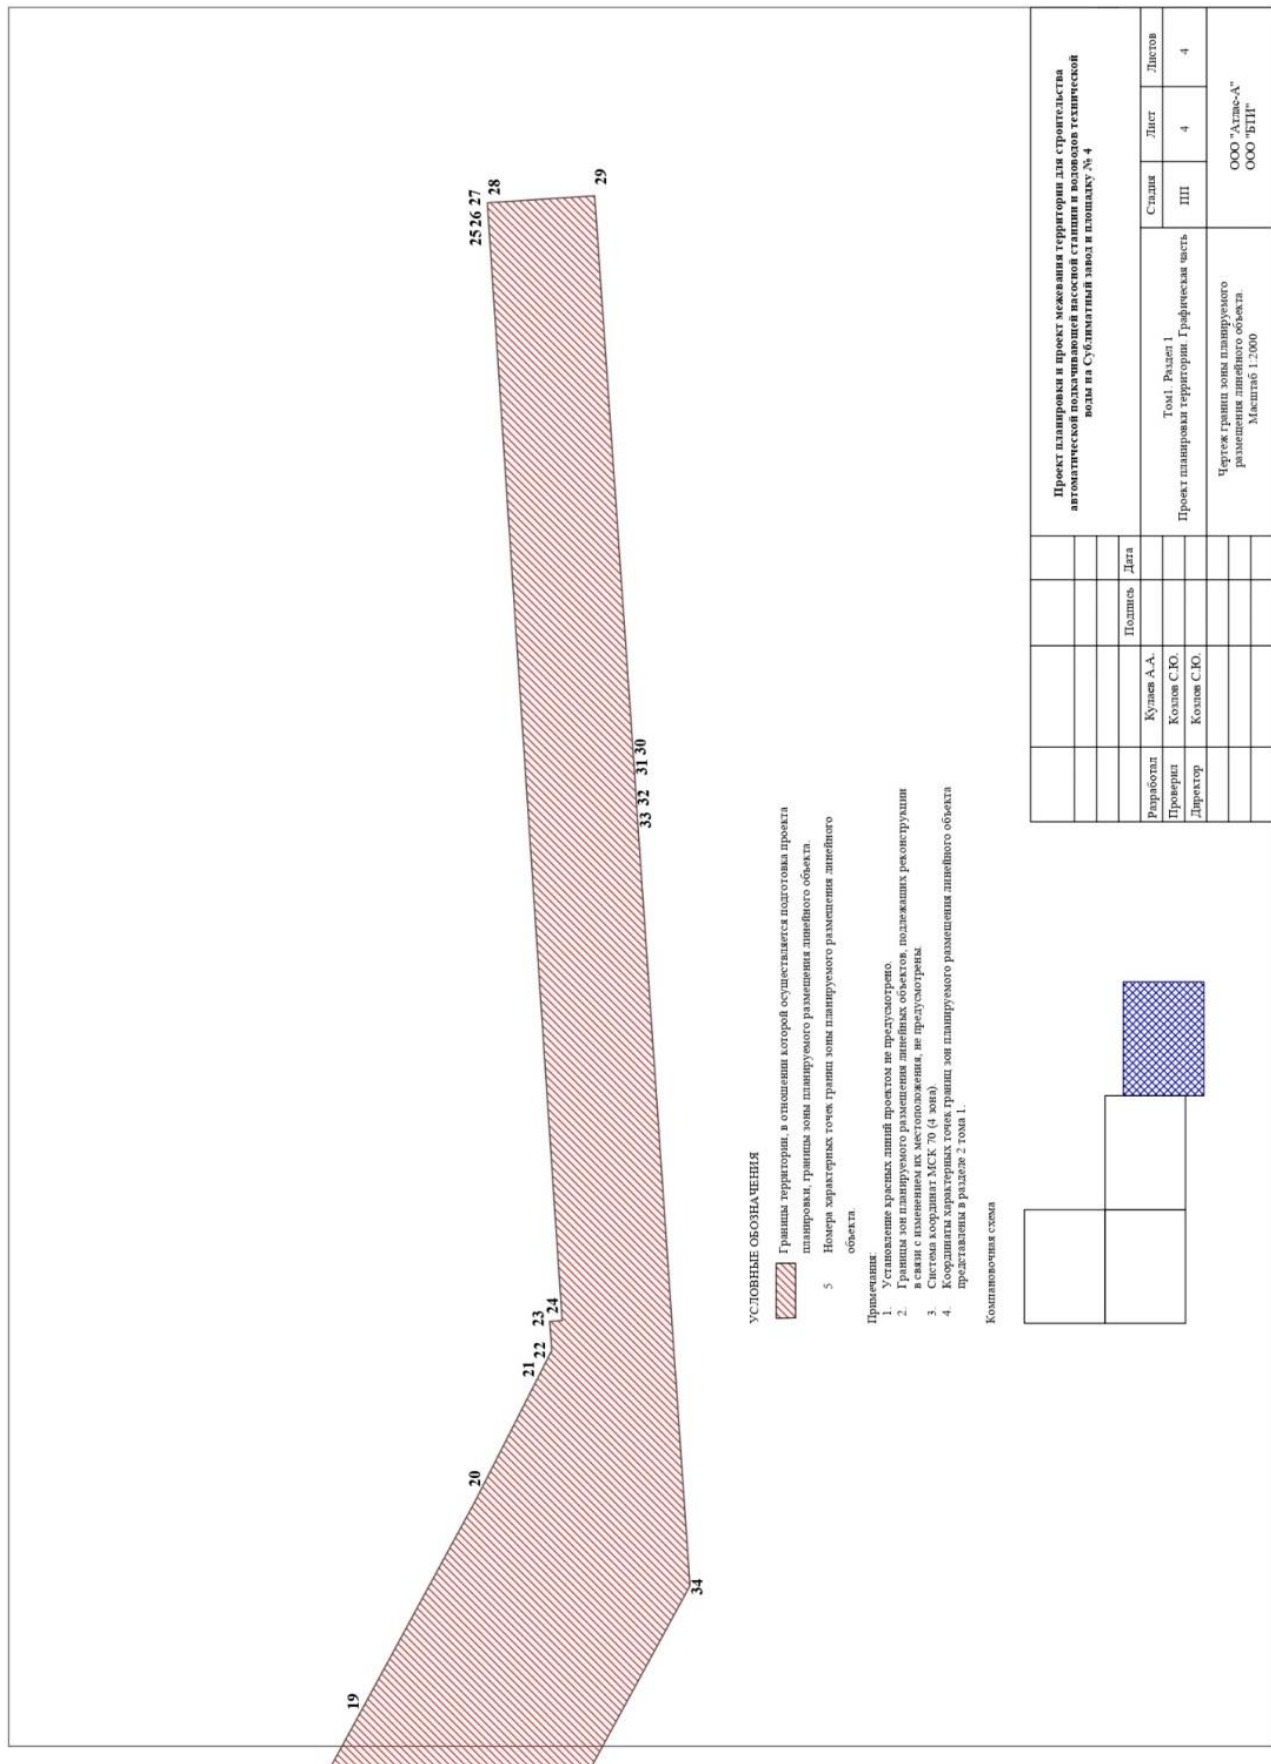

УСЛОВНЫЕ ОБОЗНАЧЕНИЯ

- 1. Границы территории, в отношении которой осуществляется подготовка проекта планировки, границы зоны планируемого размещения линейного объекта.
- 2. Границы зон планируемого размещения линейных объектов, подлежащих реконструкции в связи с изменением их местоположения, не предусмотрены.
- 3. Система координат МСК 70 (4 июля).
- 4. Координаты характерных точек границ зон планируемого размещения линейного объекта представлены в разделе 2 тома 1.
- 5. Номера характерных точек границ зоны планируемого размещения линейного объекта.

Компьютерная схема

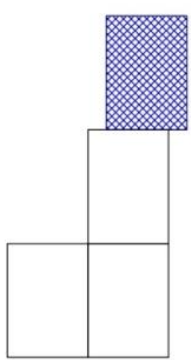

Реработал	Кулиев А.А.	Полный	Дата
Проверил	Колцов С.Ю.		
Директор	Колцов С.Ю.		

Страна	Лист	Листов
ПП	4	4

Проект планировки и проект межевания территории для строительства автоматической подкачивающей насосной станции и водоводов технической воды на Субликатный завод и площадку № 4	
Том 1. Раздел 1 Проект планировки территории. Графическая часть	
Через границы зоны планируемого размещения линейного объекта Масштаб 1:2000	
ООО "Атлас-А" ООО "БПГ"	

ПОЛОЖЕНИЕ
о размещении линейных объектов

№ п/п	Параметры	Содержание параметров	
1	Наименование, основные характеристики (категория, протяженность, проектная мощность, пропускная способность, грузонапряженность, интенсивность движения) и назначение планируемых для размещения линейных объектов, а также линейных объектов, подлежащих реконструкции в связи с изменением их местоположения		
	Автоматическая подкачивающая насосная станция и водоводы технической воды на Сублиматный завод и площадку № 4		
	Планируемый объем промышленного водоснабжения, проходящих через насосную станцию	26280,00 тыс.куб.м/год	
	Трансформатор понижающий ТСЗ-100-10кВ на 0,4 кВ	100 кВА	
	АПНС	2405 кВт	
	Напорный водовод	Ду600 в количестве двух ниток из полиэтилена	
2	Перечень субъектов РФ, перечень муниципальных районов, городских округов в составе субъектов РФ, перечень поселений, населенных пунктов, внутригородских территорий городов федерального значения, на территории которых устанавливаются зоны планируемого размещения линейных объектов		
	Проектируемый объект расположен: ЗАТО Северск, Томская область		
3	Перечень координат характерных точек границ зон планируемого размещения линейных объектов		
	Номер точки	X	Y
	1	364842,81	4317413,85
	2	365435,89	4317371,96
	3	365435,91	4317372,56
	4	365436,46	4317386,78
	5	365435,44	4317390,95
	6	365429,80	4317411,62
	7	365428,30	4317413,24
	8	364838,00	4317453,28
	9	364839,19	4317472,77
	10	364793,99	4317475,71
	11	364820,72	4317857,53
	12	364855,23	4318331,79
	13	364855,30	4318332,78
	14	364856,25	4318354,77
	15	364857,92	4318388,77
	16	364858,74	4318400,55
	17	364859,64	4318414,07
	18	364862,64	4318456,96
	19	364734,72	4318692,22
	20	364680,59	4318794,72
	21	364654,94	4318843,29
	22	364649,62	4318853,37
	23	364650,53	4318866,59
	24	364644,82	4318866,99
	25	364678,01	4319363,01
	26	364678,26	4319366,65
	27	364678,80	4319374,78
	28	364675,63	4319374,99
	29	364630,14	4319377,99
	30	364612,40	4319121,95
	31	364612,36	4319121,25
	32	364610,97	4319099,29
	33	364610,87	4319098,18
	34	364586,81	4318746,51
	35	364721,91	4318498,06
	36	364759,46	4318429,01
	37	364758,91	4318421,02
	38	364757,97	4318407,46
	39	364757,16	4318395,67
	40	364754,82	4318361,76
	41	364753,32	4318340,10
	42	364751,04	4318307,20
	43	364753,43	4318307,07
	44	364739,47	4318095,39
	45	364736,38	4318095,59
46	364690,17	4317428,62	

	47	364690,05	4317425,17
	48	364696,75	4317400,16
	49	364715,06	4317381,87
	50	364736,70	4317375,28
	51	364766,90	4317373,24
	52	364786,70	4317371,84
	53	364839,67	4317368,37
	1	364842,81	4317413,85
4	Перечень координат характерных точек границ зон планируемого размещения линейных объектов, подлежащих реконструкции в связи с изменением их местоположения		
	Планируемые к размещению линейные объекты, подлежащие реконструкции в связи с изменением их местоположения, отсутствуют		
5	Предельные параметры разрешенного строительства, реконструкции объектов капитального строительства, входящих в состав линейных объектов в границах зон их планируемого размещения		
	Объекты капитального строительства, входящие в состав линейных объектов в границах зон их планируемого размещения, отсутствуют		
6	Информация о необходимости осуществления мероприятий по защите сохраняемых объектов капитального строительства (здания, строения, сооружения, объектов, строительство которых не завершено), существующих и строящихся на момент подготовки проекта планировки территории, а также объектов капитального строительства, планируемых к строительству в соответствии с ранее утвержденной документацией по планировке территории, от возможного негативного воздействия в связи с размещением линейных объектов		
	Информация о сохраняемых объектах капитального строительства: тепловые сети, сети электроснабжения низкого и высокого напряжения, водоводы, напорные канализационные коллекторы, линии связи, ливневые канализации, автомобильная дорога. Переустройство и вынос сохраняемых объектов капитального строительства из зоны строительства не предусмотрен		
7	Информация о необходимости осуществления мероприятий по сохранению объектов культурного наследия от возможного негативного воздействия в связи с размещением линейных объектов		
	В границах зоны планируемого размещения объекты культурного наследия отсутствуют		
8	Информация о необходимости осуществления мероприятий по охране окружающей среды		
	Проектируемый линейный объект в процессе эксплуатации не оказывает негативного воздействия на атмосферный воздух, поверхностные и подземные воды, территорию, земельные ресурсы и недра. Основное воздействие на окружающую среду будет оказано в период проведения строительного-монтажных работ. Ответственность за безопасность действий на местах производства работ для окружающей среды и населения в ходе строительства объекта в соответствии с действующим законодательством несет подрядчик. Уменьшение отрицательных воздействий на окружающую среду при производстве строительного-монтажных работ зависит от соблюдения технологии строительства. Мероприятия по снижению негативного воздействия на состояние атмосферного воздуха со стороны объекта в период проведения работ:		
	<ul style="list-style-type: none">- регламентированный режим строительных и монтажных работ;- поддержание автотранспорта, строительных машин и механизмов в технически исправном состоянии (контроль исправности двигателя, регулировка на минимальный выброс загрязняющих веществ в атмосферу);- запрет регулировки двигателей в пределах участка строительства;- глушение двигателей автомобилей и дорожно-строительной техники на время простоев;- запрет на работу техники в форсированном режиме;- рассредоточение во времени работы техники и оборудования, не участвующих в едином технологическом процессе;- размещение используемых при строительстве механизмов и транспортных средств только в пределах, отведенных для этого участка;- запрет сжигания строительных отходов на участке работ;- исключение выбросов (сбросов) загрязняющих веществ на территорию;- контроль точного соблюдения технологии производства работ;- рациональное использование земель при складировании конструкций во время строительства;- проведение своевременной рекультивации земель, нарушенных при строительстве;- проведение строительного-монтажных работ исключительно в пределах отведенной территории;- проведение работ, связанных с пожарной опасностью, специалистами соответствующей квалификации;- запрещение мойки и заправки строительных машин и механизмов на территории строительства;- запрещение слива ГСМ вне специально оборудованных для этих целей мест, где исключается возможность загрязнения почв;- освобождение территории от строительного мусора после окончания строительства.		
	Мероприятия по охране и рациональному использованию земельных ресурсов:		
	<ul style="list-style-type: none">- предотвращение попадания загрязняющих веществ на грунт;- складирование отходов в строго отведенных местах;- обязательное соблюдение границ территорий, отводимых под строительство;- исключение проездов автотранспорта и строительной техники вне установленных маршрутов;- недопущение захламления зоны строительства мусором, строительными отходами;- рациональное использование материальных ресурсов, снижение уровня образования отходов, их утилизация;- оснащение рабочих мест инвентарными контейнерами для сбора мусора, обустройство специальных площадок для временного хранения строительного мусора и ТБО, с последующим вывозом на		

	<p>организованную свалку;</p> <ul style="list-style-type: none"> - слив горюче-смазочных материалов только в специально отведённых и оборудованных для этих целей местах; - уборка с территории объекта строительного мусора после завершения строительства; - ликвидация ненужных выемок и насыпи, выполнение планировочных работ. <p>Весь комплекс вышеперечисленных мероприятий должен быть конкретизирован, дополнен и уточнен в проекте производства работ.</p> <p>Мероприятия по охране объектов растительного и животного мира и среды их обитания:</p> <ul style="list-style-type: none"> - контроль за недопущением несанкционированных рубок; - минимизирование площади; - рекультивация нарушенных земель с целью сохранения чистого плодородного слоя почвы и его использование при благоустройстве территории; - комплекс организационно-технических мероприятий, направленных на предупреждение возгораний, своевременное обнаружение возникших пожаров и ликвидацию их в начале развития; - запрет на выжигание растительности, хранение и применение ядохимикатов, удобрений, химических реагентов, горюче-смазочных материалов и других опасных для объектов животного мира и среды их обитания материалов, сырья и отходов производства без осуществления мер, гарантирующих предотвращение заболеваний и гибели объектов животного мира, ухудшения среды их обитания. <p>Мероприятия по сбору, использованию, обезвреживанию, транспортировке и размещению опасных отходов.</p> <p>При строительстве проектируемого объекта имеют место промышленные и коммунальные отходы. Часть образующихся за период строительства отходов утилизируется на полигоне ТКО, другая часть отходов передается для дальнейшего использования сторонним организациям. Лом черных металлов несортированный, остатки и огарки стальных сварочных электродов вывозятся на соответствующие предприятия для дальнейшей переработки.</p> <p>Отходы при строительных работах (IV-V классов опасности) не должны содержать загрязняющие вещества, способные оказывать отрицательное воздействие на окружающую среду. Высокая термическая и химическая стойкость, атмосферо- и водостойкость, устойчивость к окислению на воздухе, биостойкость большинства материалов допускают складирование и временное хранение отходов как на открытых площадках, так и в контейнерах.</p> <p>Общие организационно-технические мероприятия:</p> <ul style="list-style-type: none"> - складирование материалов и отходов осуществляется в пределах отведенной площадки; - организация входного контроля строительных конструкций и материалов на предмет соответствия качества применяемых материалов в части содержания токсичных веществ, опасных для растительного и животного мира; - снижение количества отходов потребления на проектируемом объекте за счет рациональной организации труда персонала, рационального использования и экономии материальных ресурсов; - снижение степени опасности образующихся отходов путем правильного хранения и своевременного их вывоза на утилизацию и на полигоны. <p>Правилами организации работ категорически запрещается несанкционированное засорение территории строительства всеми видами отходов и их размещение вне специально отведенных мест.</p> <p>Мероприятия по охране труда при производстве строительного-монтажных и иных работ:</p> <ul style="list-style-type: none"> - изучение правил техники безопасности и охраны труда по всему комплексу строительного-монтажных работ инженерно-техническим персоналом и руководителями работ; - назначение лиц, отвечающих за соблюдение правил техники безопасности; - разработка инструкций по технике безопасности с учетом местных условий; - вводный инструктаж перед началом работ и инструктаж о выполнении требований техники безопасности на рабочем месте; - изучение работниками должностных инструкций по технике безопасности и проверка знаний по технике безопасности; - использование наглядных пособий и плакатов по технике безопасности; - оборудование машин и механизмов звуковой и световой сигнализацией. <p>К выполнению любых операций допускаются только работники, прошедшие соответствующее обучение, инструктаж и проверку знаний требований охраны труда</p>
9	<p>Информация о необходимости осуществления мероприятий по защите территории от чрезвычайных ситуаций природного и техногенного характера, в том числе по обеспечению пожарной безопасности и гражданской обороне</p> <p>В соответствии с пунктом 14 статьи 48 Градостроительного кодекса Российской Федерации мероприятия по гражданской обороне и предупреждению чрезвычайных ситуаций разрабатываются в составе проектной документации особо опасных, технически сложных и уникальных, а также опасных производственных объектов, определяемых в соответствии с Федеральным законом от 21 июля 1997 года № 116-ФЗ «О промышленной безопасности опасных производственных объектов» и Федеральным законом от 21 декабря 1994 года № 68-ФЗ «О защите населения и территории от чрезвычайных ситуаций природного и техногенного характера».</p> <p>На основании Федерального закона от 21 июля 1997 года № 116-ФЗ «О промышленной безопасности опасных производственных объектов» объекты водоснабжения не относятся к опасным производственным объектам.</p> <p>В связи с этим проектом не предусматривается перечень мероприятий по защите территории от чрезвычайных ситуаций природного и техногенного характера, а также мероприятий по гражданской обороне.</p> <p>В соответствии с Федеральным законом от 22 июля 2008 года № 123-ФЗ «Технический регламент о требованиях пожарной безопасности» каждый объект защиты должен иметь систему обеспечения пожарной безопасности. Целью создания такой системы является предотвращение пожара, обеспечение безопасности</p>

	<p>людей и защита имущества при пожаре.</p> <p>При тушении пожара необходимо отключить воздушную линию электропередачи высокого напряжения, находящуюся под напряжением, средствами релейной защиты и принять меры по предотвращению поражения личного состава подразделений пожарной охраны электротоком.</p> <p>При ликвидации пожара предусмотрены следующие организационные инженерно-технические мероприятия на проектируемом линейном объекте:</p> <ul style="list-style-type: none"> - при возникновении пожара под линейным объектом перед началом тушения отключить воздушные линии электропередачи от источника тока и сообщить о пожаре в пожарную часть; - пожарная техника размещается не ближе 5 м до ближайшего провода ЛЭП, находящегося под напряжением; - при организации тушения пожара подразделениям пожарной охраны запрещается развешивать радиостанции ближе чем в 100 м от высоковольтных линий электропередачи, работать на них при стоянках без заземления; - при тушении пожара подразделениям пожарной охраны на действующей ЛЭП запрещается приближаться к оборванному и лежащему на земле или провисающему проводу на расстояние менее 8 м. Одновременно должны быть приняты меры для предупреждения возможного приближения к проводу на указанное выше расстояние посторонних людей. Вблизи оборванного или провисшего провода следует установить охрану из числа работающих, объяснив им опасность не только прикосновения к проводу, но и приближения к нему на расстояние менее 8 м; - размещение проектируемого линейного объекта в радиусе действия подразделений пожарной охраны с необходимой численностью личного состава, оснащенных пожарной техникой, соответствующей условиям тушения пожаров. <p>Безопасность подразделений пожарной охраны при ликвидации пожара осуществляют средства индивидуальной защиты пожарных.</p> <p>Средства индивидуальной защиты пожарных должны иметь светосигнальные элементы, позволяющие осуществлять визуальное наблюдение и поиск пожарных в условиях пониженной видимости.</p> <p>Применяются средства индивидуальной защиты органов дыхания и зрения пожарных. Специальная защитная одежда обеспечивает защиту пожарных от опасных воздействий факторов пожара.</p> <p>Пожарная машина не должна подъезжать на высоту опоры и становиться под линией. На линии устанавливаются знаки заземления. Заземление переносное для пожарных машин ЗППМ предназначено для защиты работающих на пожарных машинах при появлении на машинах наведенного напряжения. Заземление представляет собой заземляющий проводник, выполненный из гибкого медного провода в прозрачной оболочке, прессируемый на концах медными наконечниками.</p> <p>Наконечники с помощью болтовых соединений крепятся к заземляющим струбцинам. Ручные пожарные стволы и насосы пожарных автомобилей должны быть заземлены отдельными заземлителями.</p> <p>Перед началом боевого развертывания руководитель тушения пожара обязан:</p> <ul style="list-style-type: none"> - избегать установки техники с подветренной стороны; - установить единые сигналы для быстрого оповещения людей об опасности и известить о них весь личный состав, работающий на пожаре. <p>Сигнал на эвакуацию должен принципиально отличаться от всех других сигналов на пожаре.</p> <p>Личный состав подразделений пожарной службы на пожаре обязан постоянно следить за состоянием электрических проводов и прокладкой рукавных линий и своевременно докладывать о них РТП и другим должностным лицам, а также немедленно предупреждать участников тушения пожара, работающих в опасной зоне</p>
--	--

ПОСТАНОВЛЕНИЕ

Администрации ЗАТО Северск

от 21.06.2023
№ 1076-па

О предоставлении разрешения на условно разрешенный вид использования земельного участка с кадастровым номером 70:22:0020205:911, расположенного по адресу: Российская Федерация, Томская область, городской округ ЗАТО Северск, п. Самусь, ул. Кирова, з/у 53а

В соответствии с обращением Местной религиозной организации православного Прихода храма Владимирской иконы Божией Матери г.Северска Томской области Томской Епархии Русской Православной Церкви (Московский Патриархат) от 10.04.2023, Правилами землепользования и застройки ЗАТО Северск, утвержденными решением Думы ЗАТО Северск от 25.02.2021 № 9/8 «Об утверждении Правил землепользования и застройки городского округа ЗАТО Северск Томской области», статьей 39 Градостроительного кодекса Российской Федерации, распоряжением Мэра ЗАТО Северск от 15.06.2023 № 40-рм «Об утверждении заключения о результатах публичных слушаний по проекту постановления Администрации ЗАТО Северск «О предоставлении разрешения на условно разрешенный вид использования земельного участка с кадастровым номером 70:22:0020205:911, расположенного по адресу: Российская Федерация, Томская область, городской округ ЗАТО Северск, п. Самусь, ул. Кирова, з/у 53а», учитывая, что земельный участок, расположенный по адресу: Российская Федерация, Томская область, городской округ ЗАТО Северск, п. Самусь, ул. Кирова, з/у 53а, находится в границах территориальной зоны, выделенной для обеспечения правовых условий размещения лечебных учреждений (О-3),

ПОСТАНОВЛЯЕТ:

1. Предоставить разрешение на условно разрешенный вид использования «Осуществление религиозных обрядов» (код 3.7.1) земельного участка с кадастровым номером 70:22:0020205:911, расположенного по адресу: Российская Федерация, Томская область, городской округ ЗАТО Северск, п. Самусь, ул. Кирова, з/у 53а.

2. Опубликовать постановление в средстве массовой информации «Официальный бюллетень муниципальных правовых актов ЗАТО Северск» и разместить на официальном сайте Администрации ЗАТО Северск в информационно-телекоммуникационной сети «Интернет» (<https://зато-северск.рф>).

3. Контроль за исполнением постановления возложить на председателя Комитета архитектуры и градостроительства Администрации ЗАТО Северск.

Мэр ЗАТО Северск Н.В. Диденко

ПОСТАНОВЛЕНИЕ

Администрации ЗАТО Северск

от 21.06.2023
№ 1091-па

О внесении изменений в постановление Администрации ЗАТО Северск от 17.03.2023 № 383-па

В целях обеспечения отдыха и оздоровления детей в каникулярное время, в соответствии со статьями 10 и 42 Устава городского округа ЗАТО Северск Томской области

ПОСТАНОВЛЯЕТ:

1. Внести в постановление Администрации ЗАТО Северск от 17.03.2023 № 383-па «Об организации отдыха детей и подростков в каникулярное время 2023 года» следующие изменения:

1) подпункт «а» подпункта 2 пункта 2 изложить в следующей редакции:

«а) организованные на базе учреждений дополнительного образования физкультурно-спортивной направленности с сокращенным режимом дня с 09:00 до 15:00 (для лагеря на базе МБУДО СШ гимнастики им.Р.Кузнецова с 08:00 до 14:00), организацией 2-разового питания, на 1019 чел.:

- МБУДО СШ гимнастики им.Р.Кузнецова – 2 лагеря на 202 чел., в том числе спортивный лагерь «Гимнаст» на 114 чел. и спортивный лагерь «Грация» на 88 чел.;

- МБУДО СШ «Янтарь» – 2 лагеря на 233 чел., в том числе спортивный лагерь «Авангард» на 100 чел. и спортивный лагерь «Дельфин» на 133 чел.;

- МАУДО СШ им.Л.Егоровой спортивный лагерь «Юность» на 230 чел.;

- МБУДО СШ «Русь» спортивный лагерь «Русь» на 102 чел.;

- МБУДО СШ «Лидер» спортивный лагерь «Лидер» на 202 чел.;

- МБУДО СШ «Смена» спортивный лагерь «Хоккеист» на 50 чел.;»;

2) в подпункте «б» подпункта 1 пункта 3 слова «МБУДО ДЮСШ «Лидер» заменить словами «МБУДО СШ «Лидер»;

3) в подпункте «а» подпункта 1 пункта 7 слова «МБУДО ДЮСШ «Лидер» заменить словами «МБУДО СШ «Лидер».

2. Опубликовать постановление в средстве массовой информации «Официальный бюллетень муниципальных правовых актов ЗАТО Северск» и разместить на официальном сайте Администрации ЗАТО Северск в информационно-телекоммуникационной сети «Интернет» (<https://зато-северск.рф>).

Мэр ЗАТО Северск Н.В. Диденко

ПОСТАНОВЛЕНИЕ

Администрации ЗАТО Северск

от 21.06.2023
№ 1092-па

О внесении изменений в постановление Администрации ЗАТО Северск от 16.10.2014 № 2654

В соответствии с постановлением Правительства Российской Федерации от 18 сентября 2020 года № 1492 «Об общих требованиях к нормативным правовым актам, муниципальным правовым актам, регулирующим предоставление субсидий, в том числе грантов в форме субсидий, юридическим лицам, индивидуальным предпринимателям, а также физическим лицам - производителям товаров, работ, услуг, и о признании утратившими силу некоторых актов Правительства Российской Федерации и отдельных положений некоторых актов Правительства Российской Федерации», постановлением Администрации Томской области от 27.09.2019 № 360а «Об утверждении государственной программы «Развитие предпринимательства и повышение эффективности государственного управления социально-экономическим развитием Томской области», в целях совершенствования конкурсных процедур и в связи с кадровыми изменениями

ПОСТАНОВЛЯЕТ:

1. Внести в постановление Администрации ЗАТО Северск от 16.10.2014 № 2654 «О проведении конкурса на предоставление субсидии на финансовое обеспечение затрат, возникающих при реализации стартующих предпринимательских проектов» следующие изменения:

1) в Положении о проведении конкурса на предоставление субсидии на финансовое обеспечение затрат, возникающих при реализации стартующих предпринимательских проектов, утвержденном указанным постановлением:

а) в пункте 2:

в подпункте 4 слова «конкурса о предоставлении субсидии» заменить словами «конкурса на предоставление субсидии»;

дополнить подпунктом 7 следующего содержания:

«7) эссе к предпринимательскому проекту – изложение заявителем информации о проекте в соответствии с формой 9.»;

б) в пункте 3:

подпункт 3 изложить в следующей редакции:

«3) на арендные платежи;»;

дополнить подпунктом 6 следующего содержания:

«6) на ремонт нежилого помещения, включая приобретение строительных материалов, оборудования, необходимого для ремонта помещения»;

в) пункт 10 изложить в следующей редакции:

«10. Информация о субсидии размещается на едином портале бюджетной системы Российской Федерации в информационно-телекоммуникационной сети «Интернет» (далее - единый портал) (в разделе единого портала) не позднее 15-го рабочего дня, следующего за днем принятия решения Думы ЗАТО Северск о бюджете ЗАТО Северск на текущий финансовый год и плановый период (решения Думы ЗАТО Северск о внесении изменений в решение Думы ЗАТО Северск о бюджете ЗАТО Северск на текущий финансовый год и плановый период)»;

г) в пункте 12:

подпункт 4 изложить в следующей редакции:

«4) заявитель - юридическое лицо не должен являться иностранным юридическим лицом, в том числе местом регистрации которого является государство или территория, включенные в утверждаемый Министерством финансов Российской Федерации

перечень государств и территорий, используемых для промежуточного (офшорного) владения активами в Российской Федерации (далее - офшорные компании), а также российским юридическим лицом, в уставном (складочном) капитале которого доля прямого или косвенного (через третьих лиц) участия офшорных компаний в совокупности превышает 25 процентов (если иное не предусмотрено законодательством Российской Федерации). При расчете доли участия офшорных компаний в капитале российских юридических лиц не учитывается прямое и (или) косвенное участие офшорных компаний в капитале публичных акционерных обществ (в том числе со статусом международной компании), акции которых обращаются на организованных торгах в Российской Федерации, а также косвенное участие таких офшорных компаний в капитале других российских юридических лиц, реализованное через участие в капитале указанных публичных акционерных обществ;»;

подпункт 11 изложить в следующей редакции:

«1) заявитель - юридическое лицо или индивидуальный предприниматель должен иметь размер заработной платы, установленный работникам на период реализации предпринимательского проекта (но не менее одного года), не ниже минимального размера оплаты труда, установленного Региональным соглашением о минимальной заработной плате в Томской области на соответствующий год (при его отсутствии не ниже минимального размера оплаты труда, установленного Федеральным законом от 19 июня 2000 года № 82-ФЗ «О минимальном размере оплаты труда»), с учетом соответствующего районного коэффициента;»;

подпункт «п» подпункта 13 изложить в следующей редакции:

«п) класс 79 раздела N. Деятельность туристических агентств и прочих организаций, предоставляющих услуги в сфере туризма. При этом деятельность ОКВЭД 79 раздела N учитывается только в отношении внутреннего туризма;»;

подпункт 13 дополнить подпунктом «р» следующего содержания:

«р) классы 95 и 96 раздела S. Предоставление прочих услуг;»;

д) в пункте 13:

подпункт «з» подпункта 1 изложить в следующей редакции:

«з) заверенные руководителем заявителя копии документов, подтверждающих вложение собственных средств в реализацию предпринимательского проекта (при вложении средств на дату подачи заявки с даты государственной регистрации заявителя в качестве юридического лица, но не ранее 1 января года получения субсидии) (по прилагаемой форме 4);»;

подпункт «к» подпункта 1 изложить в следующей редакции:

«к) заверенные руководителем заявителя копии документов, подтверждающих аренду помещения, оплату за арендуемое помещение или право собственности на помещение, или право на использование нежилого помещения, в котором планируется реализация предпринимательского проекта;»;

подпункт 1 дополнить подпунктом «м» следующего содержания:

«м) эссе по прилагаемой форме 9;»;

подпункт «в» подпункта 2 изложить в следующей редакции:

«в) копия паспорта гражданина Российской Федерации (2, 3, 5 - 12 страниц паспорта) индивидуального предпринимателя (или оформленная индивидуальным предпринимателем доверенность, копия паспорта доверенного лица и индивидуального предпринимателя (2, 3, 5 - 12 страниц паспорта));»;

подпункт «з» подпункта 2 изложить в следующей редакции:

«з) заверенные индивидуальным предпринимателем копии документов, подтверждающих вложение собственных средств в реализацию предпринимательского проекта (при вложении средств на дату подачи заявки с даты государственной регистрации заявителя в качестве индивидуального предпринимателя, но не ранее 1 января года получения субсидии) по прилагаемой форме 4;»;

подпункт «к» подпункта 2 изложить в следующей редакции:

«к) заверенные индивидуальным предпринимателем копии документов, подтверждающих аренду помещения, оплату за арендуемое им помещение или право собственности на помещение, или право на использование нежилого помещения, в котором планируется реализация предпринимательского проекта;»;

подпункт 2 дополнить подпунктом «м» следующего содержания:

«м) эссе по прилагаемой форме 9.»;

е) в пункте 14:

абзац второй после слов «в подпунктах «а», «д», «е», «ж» дополнить словом «, «м»»;

подпункт 3 изложить в следующей редакции:

«3) справка об исполнении заявителем как налогоплательщиком (плательщиком сбора, плательщиком страховых взносов, налоговым агентом) обязанности по уплате налогов, сборов, страховых взносов, пеней, штрафов, процентов по состоянию на дату подачи заявки, выданная налоговым органом;»;

ж) пункт 21 дополнить подпунктом 3 следующего содержания:

«3) в случае принятия Конкурсной комиссией решения о соответствии заявки установленным требованиям проводится оценка эссе заявителя к предпринимательскому проекту, представленному для участия в конкурсе на предоставление субсидии на финансовое обеспечение затрат при реализации стартовых предпринимательских проектов.

Оценка по данному критерию осуществляется по шкале:

от 0,1 до 0,5 балла включительно (информация в эссе к предпринимательскому проекту представлена не в полном объеме);

от 0,6 до 1 балла (информация в эссе к предпринимательскому проекту представлена в полном объеме в соответствии с формой 9).»;

з) в пункте 22:

подпункт 2 изложить в следующей редакции:

«2) документально подтвержденное наличие рабочих мест у заявителя на дату подачи заявки:

размер балла равен фактическому размеру ставки;»;

подпункт 3 изложить в следующей редакции:

«3) создание рабочих мест в рамках реализации предпринимательского проекта:

размер балла равен планируемому размеру ставки.

Под вновь созданным рабочим местом понимается созданная штатная (должностная) единица, включая вновь зарегистрированных индивидуальных предпринимателей, без учета работников, выполняющих обязанности по договору

гражданско-правового характера (далее - ГПХ), срочному трудовому договору, в рамках реализации предпринимательского проекта.

Под внутренним совместительством понимается совместительство одним и тем же работником заявителя двух и более штатных (должностных) единиц, подтвержденное трудовыми договорами с указанным заявителем»;

подпункты «а» и «б» подпункта 6 изложить в следующей редакции:

«а) наличие у заявителя места реализации предпринимательского проекта - 1 балл.

Для целей настоящего подпункта помещения, используемые для реализации предпринимательского проекта, арендованные (субарендованные) и/или приобретенные, взятые в безвозмездное пользование, находящиеся в найме у/от взаимосвязанных по отношению к заявителю лиц, не учитываются;

б) наличие материально-технических ресурсов, приобретенных за счет вложения собственных средств в рамках реализации предпринимательского проекта - 1 балл.

Для целей настоящего подпункта техника и оборудование, приобретенные, взятые в безвозмездное пользование, аренду у/от взаимосвязанных по отношению к участнику отбора лиц; сырье и материалы, приобретенные у взаимосвязанных по отношению к участнику отбора лиц, не учитываются»;

дополнить подпунктом 9 следующего содержания:

«9) дополнительно по 0,5 балла присваивается заявителям, которые зарегистрированы в Едином реестре субъектов МСП в первый раз»;

и) в пункте 23:

в подпункте «а» подпункта 1 слова «500 тыс. руб.» заменить словами «700 тыс. руб.»;

в подпункте «б» подпункта 1 слова «500 тыс. руб.» заменить словами «700 тыс. руб.»;

к) подпункт 1 пункта 28 дополнить подпунктом «д» следующего содержания:

«д) участвует в оценке эссе заявителей для определения победителей конкурса»;

л) пункт 41 дополнить абзацем следующего содержания:

«При наличии неиспользованного остатка средств бюджета ЗАТО Северск на предоставление субсидии по мероприятию «Предоставление субсидии на поддержку стартового бизнеса» муниципальной программы рейтинг участников конкурса, не признанных победителями, сохраняется без повторного объявления конкурса на предоставление субсидии на финансовое обеспечение затрат, возникающих при реализации стартовых предпринимательских проектов»;

м) в подпункте «в» подпункта 2 пункта 43 слова «двух лет» заменить словами «одного года»;

н) в пункте 45 слово «общей» заменить словом «от»;

о) пункты 48, 49 изложить в следующей редакции:

«48. Максимальный объем средств, предоставляемых в форме субсидии одному получателю субсидии на финансовое обеспечение затрат в связи с производством (реализацией) товаров, выполнением работ, оказанием услуг, в рамках реализации предпринимательского проекта не может превышать 700 тыс. руб.

49. Размер собственных денежных средств, вложенных (планируемых к вложению) в предпринимательский проект, определяется по формуле:

$$\text{Соф.} = \text{Суб.} * 20\%,$$

где Соф. - размер софинансирования предпринимательского проекта;

Суб. - размер запрашиваемой субсидии»;

п) пункт 56 изложить в следующей редакции:

«56. В целях осуществления проверки реализации предпринимательского проекта получатель субсидии представляет в Уполномоченный орган следующие документы (далее - отчетность):

1) отчет о достижении значений показателей результативности предоставления субсидии ежеквартально и по истечении первого года реализации проекта по прилагаемой форме 6;

2) отчет о расходах, источником финансового обеспечения которых является субсидия, ежеквартально и по истечении финансового года по прилагаемой форме 7.

К отчетам прилагаются копии документов, подтверждающих достижение показателей результативности предоставления субсидии и документов, подтверждающих произведенные затраты, источником финансового обеспечения которых является субсидия.

В случае отсутствия подтверждающих документов, наличия противоречий в представленных документах Уполномоченный орган истребует от получателя субсидии документы дополнительно. При этом получатель субсидии обязан представить документы в течение 10 рабочих дней с даты получения письменного запроса Уполномоченного органа»;

р) пункты 61, 62 изложить в следующей редакции:

«61. Уполномоченный орган в течение 25 рабочих дней с даты окончания представления получателем субсидии отчетности, указанной в Договоре о предоставлении субсидии, осуществляет ее проверку на соответствие требованиям Положения и Договора о предоставлении субсидии и направляет в Отдел по бюджетному учету и отчетности Администрации ЗАТО Северск.

62. По результатам проверки отчетности Уполномоченный орган осуществляет подготовку сводного отчета о реализации получателями субсидии предпринимательских проектов в течение 15 рабочих дней с даты окончания проверки, указанной в пункте 61»;

с) в форме 1:

слова «Положением «О предоставлении субсидии на финансовое обеспечение затрат при реализации стартовых предпринимательских проектов» заменить словами «Положением о проведении конкурса на предоставление субсидии на финансовое обеспечение затрат, возникающих при реализации стартовых предпринимательских проектов»;

пункт 17 изложить в следующей редакции:

«17. Заявитель:

1) является/не является субъектом малого предпринимательства в соответствии с Федеральным законом от 24 июля 2007 года № 209-ФЗ «О развитии малого и среднего предпринимательства в Российской Федерации» (нужное подчеркнуть);

2) не находится/находится в процессе реорганизации, ликвидации, в отношении него не введена/введена процедура банкротства, деятельность получателя субсидии не приостановлена/приостановлена в порядке, предусмотренном

законодательством Российской Федерации (для юридических лиц), не прекратил/прекратил деятельность в качестве индивидуального предпринимателя (для индивидуальных предпринимателей) (нужное подчеркнуть);

3) имеет/не имеет неисполненную обязанность по уплате налогов, сборов, страховых взносов, пеней, штрафов, процентов, подлежащих уплате в соответствии с законодательством Российской Федерации о налогах и сборах;

4) имеет/не имеет просроченную задолженность по возврату в бюджет ЗАТО Северск субсидий, бюджетных инвестиций, предоставленных в том числе в соответствии с иными муниципальными правовыми актами, а также иную просроченную (неурегулированную) задолженность по денежным обязательствам перед ЗАТО Северск;

5) не является/является иностранным юридическим лицом, в том числе местом регистрации которого является государство или территория, включенные в утверждаемый Министерством финансов Российской Федерации перечень государств и территорий, используемых для промежуточного (офшорного) владения активами в Российской Федерации (далее - офшорные компании), а также российским юридическим лицом, в уставном (складочном) капитале которого доля прямого или косвенного (через третьих лиц) участия офшорных компаний в совокупности превышает 25 процентов (если иное не предусмотрено законодательством Российской Федерации). При расчете доли участия офшорных компаний в капитале российских юридических лиц не учитывается прямое и (или) косвенное участие офшорных компаний в капитале публичных акционерных обществ (в том числе со статусом международной компании), акции которых обращаются на организованных торгах в Российской Федерации, а также косвенное участие таких офшорных компаний в капитале других российских юридических лиц, реализованное через участие в капитале указанных публичных акционерных обществ;

6) не получал (получал) аналогичную поддержку (поддержку, условия оказания которой совпадают, включая форму, вид поддержки и цели ее оказания) или было принято решение об оказании такой поддержки, и сроки ее оказания истекли;

7) не допускал (допускал) нарушений порядка и условий оказания финансовой поддержки (субсидий, грантов), имущественной поддержки, предоставления микрозаймов на территории ЗАТО Северск или с даты признания заявителя допустившим нарушение порядка и условий оказания поддержки, в том числе не обеспечившим целевого использования средств поддержки, прошло (не прошло) 3 года (нужное подчеркнуть);

подпункты «б» и «в» подпункта 2 пункта 21 изложить в следующей редакции:

«б) сохранить в течение периода реализации предпринимательского проекта (но не менее одного года) _____ рабочих мест, включая вновь созданные _____ рабочие места, и _____ действующих рабочих мест на дату подачи заявки;

в) сохранить размер заработной платы, установленный наемным работникам на период реализации предпринимательского проекта (но не менее одного года), не ниже установленного минимального размера оплаты труда в Томской области с учетом соответствующего районного коэффициента);

г) форму 3 изложить в новой редакции согласно приложению 1;

у) в форме 4:

в пункте 3 таблицы 2 слова «Арендные платежи (за исключением коммунальных платежей)» заменить словами «Арендные платежи»;

таблицу 2 дополнить пунктом 6 следующего содержания:

«б	Ремонт нежилого помещения, включая приобретение строительных материалов, оборудования, необходимого для ремонта помещения, всего		
	из них:		
б.1	...		
б.2	...		»;

ф) формы 6, 7 изложить в новой редакции согласно приложениям 2, 3 соответственно;

х) дополнить формой 9 согласно приложению 4;

2) в составе комиссии по проведению конкурса на предоставление субсидии на финансовое обеспечение затрат, возникающих при реализации стартующих предпринимательских проектов (далее - комиссия), утвержденном указанным постановлением:

а) должность Хрячкова Павла Петровича изложить в следующей редакции:

«заместитель Мэра ЗАТО Северск по экономике и финансам»;

б) ввести состав комиссии Кондинскую Татьяну Юрьевну, заместителя Мэра ЗАТО Северск по социальной политике, в качестве заместителя председателя комиссии;

в) должность Каверина Владимира Анатольевича изложить в следующей редакции:

«общественный представитель Уполномоченного по защите прав предпринимателей в Томской области по ЗАТО Северск»;

г) ввести в состав комиссии:

Караваеву Марию Владимировну, заместителя председателя Комитета экономического развития Администрации ЗАТО Северск;

Никитина Павла Ивановича, начальника Отдела потребительского рынка и защиты прав потребителей Администрации ЗАТО Северск;

д) вывести из состава комиссии Аксенову Валерию Сергеевну, Саркисову Татьяну Григорьевну, Смольникову Людмилу Владимировну, Трапезникова Виталия Юрьевича.

2. Настоящее постановление не распространяется на правоотношения, возникшие до дня вступления его в силу.

3. Опубликовать постановление в средстве массовой информации «Официальный бюллетень муниципальных правовых актов ЗАТО Северск» и разместить на официальном сайте Администрации ЗАТО Северск в информационно-телекоммуникационной сети «Интернет» (<https://зато-северск.рф>).

Мэр ЗАТО Северск Н.В. Диденко

3	Размер заработной платы, установленный наемным работникам по предпринимательскому проекту, руб./мес.	<***>		<***>		<***>		<***>		<***>				
---	--	-------	--	-------	--	-------	--	-------	--	-------	--	--	--	--

<*> Настоящий отчет составляется на конец отчетного периода с даты Договора о предоставлении субсидии и представляется ежеквартально и по истечении первого года реализации проекта (30-го апреля, 30-го июля, 30-го октября, 30-го января).

К отчету прилагаются следующие документы, заверенные в надлежащем порядке:

- 1) справка о количестве работников (форма 8);
- 2) копии трудовых договоров и дополнительных соглашений к ним (при наличии), приказов о приеме работников на работу (в случае отсутствия изменений в штатном расписании в очередном отчетном периоде указанные документы не представляются);
- 3) копия формы ЕФС-1 «Единая форма сведений» за отчетный период;
- 4) копия формы по КНД 1151111 «Расчет по страховым взносам» за отчетный период;
- 5) копии расчетных и платежных документов за отчетный период;
- 6) заверенная подписью получателя субсидии и печатью (при наличии) справка о размере минимальной месячной заработной платы работников за отчетный период;
- 7) копия табеля учета рабочего времени.

<*> Заполняется в случае недостижения значений показателей результативности.

<***> Не ниже минимального размера оплаты труда, установленного Региональным соглашением о минимальной заработной плате в Томской области на соответствующий год (при его отсутствии не ниже минимального размера оплаты труда, установленного Федеральным законом от 19 июня 2000 года № 82-ФЗ «О минимальном размере оплаты труда»), с учетом соответствующего районного коэффициента.

В случае необходимости уточнения значений показателей результативности после представления отчета (в том числе за прошедшие отчетные периоды) получатель субсидии направляет в официальном порядке в Администрацию ЗАТО Северск письмо с приложением уточненного отчета и документов, подтверждающих уточненные значения показателей, в срок не позднее 10 календарных дней со дня, когда значения показателей были уточнены.

Приложения к отчету:

- 1) _____.
- 2) _____.

(наименование должности
руководителя юридического лица,
уполномоченного лица
по доверенности, Ф.И.О.
индивидуального предпринимателя)

(подпись)

(расшифровка подписи)

М.П.

«__» _____ 20__ г.

(должность исполнителя)

(подпись)

(расшифровка подписи)

Контактные данные исполнителя: _____

«__» _____ 20__ г.

Отчет получен:

(наименование должности
работника Администрации
ЗАТО Северск, получившего отчет)

(подпись)

(расшифровка подписи)

«__» _____ 20__ г.

Приложение 3
к постановлению
Администрации ЗАТО Северск
от 21.06.2023 № 1092-па

Форма 7

ОТЧЕТ

(наименование получателя субсидии)

о расходах, источником финансового обеспечения которых является субсидия по Договору о предоставлении субсидии от «__»

_____ 20__ года № _____ на «__» _____ 20__ года <*>

Периодичность: квартальная, годовая (нужное подчеркнуть)

№ п/п	Наименования затрат	Сумма, руб.			Документы, подтверждающие произведенные затраты <***>
		остаток на начало отчетного периода	израсходовано за отчетный период	остаток на конец отчетного периода	
1.	Поступило средств, всего:				X
1.1.	в том числе:				X
	из бюджета ЗАТО Северск				
2.	Израсходовано средств, всего:				
2.1	приобретение оборудования, измерительных и регулирующих приборов и устройств, вычисли- тельной техники, периферийных устройств, транспортных средств (за исключением приобретения легко- вого автомобиля), инструмента, производственного и хозяйственного инвентаря, всего:				
	из них:				
2.1.1	...				
2.1.2	...				
2.2	Приобретение сырья и материалов, комплектующих, всего:				
	из них:				
2.2.1	...				
2.2.2	...				
2.3	Арендные платежи, всего:				
	из них:				
2.3.1	...				
2.3.2	...				
2.4	Продвижение собственной продукции, работ, услуг, всего:				
	из них:				
2.4.1	...				
2.4.2	...				
2.5	Приобретение и использование франшиз, всего:				
	из них:				
2.5.1	...				
2.5.2	...				
2.6	Ремонт нежилого помещения, включая приобретение строительных материалов, оборудования, необходимого для ремонта помещения				
	из них:				
2.6.1	...				
2.6.2	...				
	Всего			<***>	

<*> Настоящий отчет составляется на начало отчетного периода нарастающим итогом и представляется ежеквартально и по истечении финансового года, в котором получена субсидия, не позднее 30-го числа месяца, следующего за отчетным периодом (10-го апреля, 10-го июля, 10-го октября), а годовой отчет не позднее 30-го числа месяца, следующего за отчетным годом (30-го января).

Подтверждающими документами являются:

а) при приобретении товарно-материальных ценностей либо услуг у физических лиц: договор купли-продажи, акт приема-передачи (акт сдачи-приемки оказанных услуг), платежный документ, подтверждающий факт оплаты (расписка о получении

денежных средств);

б) при приобретении товарно-материальных ценностей либо услуг у юридических лиц: договор купли-продажи, счет на оплату (при наличии), счет-фактура (для плательщиков НДС), товарная накладная и (или) акт приема-передачи (акт сдачи-приемки оказанных услуг) либо иной первичный учетный документ, подтверждающий получение товарно-материальных ценностей, товарный чек, кассовый чек (в случае приобретения в розничной торговле), платежный документ, подтверждающий факт оплаты;

в) при приобретении транспортного средства: договор на приобретение транспортного средства, паспорт транспортного средства, свидетельство о регистрации транспортного средства, счет на оплату (при наличии), счет-фактура (для плательщиков НДС), акт приема-передачи транспортного средства, платежный(ые) документ(ы), подтверждающий(ие) факт оплаты;

г) при оплате арендных платежей: договор(ы) аренды, акт приемки оказанных услуг (при наличии), счет на оплату (при наличии), счет-фактура (для плательщиков НДС), платежный(ые) документ(ы), подтверждающий(ие) факт оплаты;

д) при приобретении и использовании франшизы: договор франчайзинга (коммерческой концессии) (при наличии), свидетельство о государственной регистрации предоставления права использования в предпринимательской деятельности комплекса принадлежащих правообладателю исключительных прав по договору коммерческой концессии, платежные документы, подтверждающие оплату по договору коммерческой концессии.

Копии документов, подтверждающих фактически произведенные затраты, заверяются подписью заявителя или его представителя, надписью «Верно» или «Копия верна», проставляются расшифровка подписи (инициалы и фамилия), дата заверения копии, печать организации (при ее наличии).

<*> В случае освоения (израсходования) средств предоставленной субсидии в полном объеме Отчет о расходах, источником финансового обеспечения которых является субсидия, получателем субсидии не представляется.

<***> Указать перечень документов, подтверждающих произведенные затраты.

Приложения к отчету:

- 1) _____.
- 2) _____.

Настоящим подтверждаю достоверность представленных сведений и документов.

_____	_____	_____
(наименование должности руководителя юридического лица, уполномоченного лица по доверенности, Ф.И.О. индивидуального предпринимателя)	(подпись)	(расшифровка подписи)

М.П.

«__» _____ 20__ г.

_____	_____	_____
(должность исполнителя)	(подпись)	(расшифровка подписи)

Контактные данные исполнителя: _____

«__» _____ 20__ г.

Отчет получен:

_____	_____	_____
(наименование должности работника Администрации ЗАТО Северск, получившего отчет)	(подпись)	(расшифровка подписи)

«__» _____ 20__ г.

Приложение 4
к постановлению
Администрации ЗАТО Северск
от 21.06.2023 № 1092-па

Форма 9

В комиссию по проведению конкурса
на предоставление субсидии на финансовое
обеспечение затрат, возникающих
при реализации стартующих
предпринимательских проектов

ЭССЕ

к предпринимательскому проекту, представленному для участия в конкурсе на предоставление субсидии на финансовое
обеспечение затрат при реализации стартующих предпринимательских проектов <*>

1. Наименование предпринимательского проекта:

2. Инициатор предпринимательского проекта:

3. Место реализации предпринимательского проекта:

4. Краткое описание предпринимательского проекта (цель реализации предпринимательского проекта, количество рабочих мест создано/планируется создать, план реализации предпринимательского проекта):

5. Наличие материальных ресурсов для реализации предпринимательского проекта на дату подачи заявки:

6. Основные сложности и препятствия в работе при реализации предпринимательского проекта (возможные риски по оценке инициатора предпринимательского проекта):

7. Аргументированный вывод о том, почему заявитель претендует на предоставление субсидии на финансовое обеспечение затрат, возникающих при реализации стартующих предпринимательских проектов:

<*> Объем эссе должен составлять не более 2 страниц печатного текста.

ПОСТАНОВЛЕНИЕ

Администрации ЗАТО Северск

от 21.06.2023
№ 1093-па

О реорганизации Муниципального бюджетного дошкольного образовательного учреждения «Детский сад № 20» и Муниципального бюджетного дошкольного образовательного учреждения «Центр развития ребенка - детский сад № 57»

В целях оптимизации сети дошкольных образовательных учреждений ЗАТО Северск, руководствуясь статьями 57-60 Гражданского кодекса Российской Федерации, пунктом 31 статьи 38, частью 7 статьи 51 Устава городского округа ЗАТО Северск Томской области, решением Думы ЗАТО Северск от 23.06.2015 № 67/5 «Об утверждении Положения о порядке управления и распоряжения имуществом, находящимся в муниципальной собственности городского округа ЗАТО Северск Томской области», пунктом 13 Порядка создания, реорганизации и ликвидации муниципального бюджетного и казенного учреждения, утверждения устава муниципального бюджетного и казенного учреждения и внесения изменений в него, утвержденного постановлением Администрации ЗАТО Северск от 30.12.2010 № 3521 «Об утверждении Порядка создания, реорганизации и ликвидации муниципального бюджетного и казенного учреждения, утверждения устава муниципального бюджетного и казенного учреждения и внесения изменений в него»,

ПОСТАНОВЛЯЕТ:

1. Реорганизовать Муниципальное бюджетное дошкольное образовательное учреждение «Детский сад № 20» и Муниципальное бюджетное дошкольное образовательное учреждение «Центр развития ребенка - детский сад № 57» в форме присоединения Муниципального бюджетного дошкольного образовательного учреждения «Детский сад № 20» к Муниципальному бюджетному дошкольному образовательному учреждению «Центр развития ребенка - детский сад № 57».

2. Считать МБДОУ «Центр развития ребенка - детский сад № 57» правопреемником прав и обязанностей МБДОУ «Детский сад № 20» в соответствии с передаточным актом.

3. Установить, что целью и видами деятельности МБДОУ «Центр развития ребенка - детский сад № 57» являются осуществление образовательной деятельности по образовательным программам дошкольного образования, а также присмотр и уход за детьми.

4. Передать в полном объеме недвижимое и движимое имущество МБДОУ «Детский сад № 20» в оперативное управление МБДОУ «Центр развития ребенка - детский сад № 57».

5. Муниципальному бюджетному дошкольному образовательному учреждению «Центр развития ребенка - детский сад № 57»:

1) в течение 3 рабочих дней с даты принятия настоящего постановления уведомить в письменной форме территориальный орган Федеральной налоговой службы по месту нахождения учреждения о начале процедуры реорганизации в форме присоединения;

2) после внесения в Единый государственный реестр юридических лиц (далее – ЕГРЮЛ) записи о начале процедуры реорганизации дважды, с периодичностью один раз в месяц, разместить в журнале «Вестник государственной регистрации» уведомление о реорганизации от имени всех участвующих в реорганизации юридических лиц.

В уведомлении о реорганизации указать сведения об участвующих в реорганизации юридических лицах, форме реорганизации, порядке и условиях заявления кредиторами своих требований;

3) в течение 5 рабочих дней с даты направления уведомления о начале процедуры реорганизации в территориальный орган Федеральной налоговой службы уведомить кредиторов о реорганизации;

4) в течение 10 рабочих дней с даты направления уведомления о начале процедуры реорганизации в территориальный орган Федеральной налоговой службы уведомить работников и родителей воспитанников о реорганизации;

5) обеспечить соблюдение трудовых прав работников МБДОУ «Центр развития ребенка - детский сад № 57», предоставление им гарантий и компенсаций в соответствии с трудовым законодательством Российской Федерации;

6) в течение трех месяцев с даты принятия настоящего постановления обеспечить проведение инвентаризации активов и обязательств;

7) осуществить прием документов, обязательств, финансовых, нефинансовых активов, а также объектов движимого и недвижимого имущества МБДОУ «Детский сад № 20» по акту приема-передачи имущества с принятием имущества и обязательств на баланс МБДОУ «Центр развития ребенка - детский сад № 57»;

8) в срок до 15.08.2023 представить на утверждение в Управление образования Администрации ЗАТО Северск изменения устава МБДОУ «Центр развития ребенка - детский сад № 57»;

9) обеспечить государственную регистрацию изменений устава МБДОУ «Центр развития ребенка - детский сад № 57» в установленном законодательством порядке;

10) в течение 15 дней после внесения записи в ЕГРЮЛ о реорганизации подготовить и представить в комитет по контролю, надзору и лицензированию в сфере образования Департамента общего образования Томской области соответствующие документы для внесения изменений в реестр лицензий на осуществление образовательной деятельности в связи с реорганизацией;

11) в течение 15 дней после внесения записи в ЕГРЮЛ о реорганизации представить в Управление образования Администрации ЗАТО Северск и Управление имущественных отношений Администрации ЗАТО Северск следующие документы:

а) копию передаточного акта;

б) копию изменений устава МБДОУ «Центр развития ребенка - детский сад № 57»

и копию записи ЕГРЮЛ о государственной регистрации изменений, внесенных в устав «Центр развития ребенка - детский сад № 57»;

в) перечень объектов недвижимого и особо ценного движимого имущества МБДОУ «Центр развития ребенка - детский сад № 57».

6. Муниципальному бюджетному дошкольному образовательному учреждению «Детский сад № 20»:

1) в течение 5 рабочих дней с даты направления МБДОУ «Центр развития ребенка - детский сад № 57» уведомления о начале процедуры реорганизации в территориальный орган Федеральной налоговой службы уведомить кредиторов о реорганизации;

2) в течение 10 рабочих дней с даты направления МБДОУ «Центр развития ребенка - детский сад № 57» уведомления о начале процедуры реорганизации в территориальный орган Федеральной налоговой службы уведомить работников и родителей воспитанников о реорганизации;

3) обеспечить соблюдение трудовых прав работников МБДОУ «Детский сад № 20», предоставление им гарантий и компенсаций в соответствии с трудовым законодательством Российской Федерации;

4) в месячный срок с даты принятия настоящего постановления обеспечить проведение инвентаризации активов и обязательств;

5) в недельный срок после окончания срока для предъявления требований кредиторов осуществить подготовку и направление в Управление образования Администрации ЗАТО Северск передаточного акта, согласованного с Управлением имущественных отношений Администрации ЗАТО Северск, в том числе включающего перечень объектов недвижимого имущества, перечень объектов особо ценного движимого имущества, содержащий сведения о правопреемстве МБДОУ «Центр развития ребенка - детский сад № 57» обязательств МБДОУ «Детский сад № 20»;

6) осуществить передачу документов, обязательств, финансовых, нефинансовых активов, а также объектов движимого и недвижимого имущества, представленных земельных участков МБДОУ «Детский сад № 20» по акту приема-передачи имущества с принятием имущества и обязательств на баланс МБДОУ «Центр развития ребенка - детский сад № 57»;

7) обеспечить в установленном порядке закрытие лицевых счетов в территориальном органе Федерального казначейства;

8) оформить в установленном порядке запись в ЕГРЮЛ о прекращении деятельности МБДОУ «Детский сад № 20» в связи с реорганизацией и представить в Управление образования Администрации ЗАТО Северск и Управление имущественных отношений Администрации ЗАТО Северск копии записи в ЕГРЮЛ о прекращении деятельности МБДОУ «Детский сад № 20» в связи с реорганизацией.

7. Управлению образования Администрации ЗАТО Северск:

1) уведомить заведующего МБДОУ «Детский сад № 20» Мащенко Т.Г. и заведующего МБДОУ «Центр развития ребенка - детский сад № 57» Воробьеву И.Ю. о реорганизации в срок до 01.07.2023;

2) утвердить передаточный акт;

3) утвердить изменения устава МБДОУ «Центр развития ребенка - детский сад № 57»;

4) утвердить перечень объектов недвижимого и особо ценного движимого имущества МБДОУ «Центр развития ребенка - детский сад № 57».

8. Управлению имущественных отношений Администрации ЗАТО Северск внести соответствующие изменения в Реестр муниципального имущества после внесения записи о прекращении деятельности МБДОУ «Детский сад № 20».

9. Настоящее постановление вступает в силу со дня его подписания.

10. Опубликовать постановление в средстве массовой информации «Официальный бюллетень муниципальных правовых актов ЗАТО Северск» и разместить на официальном сайте Администрации ЗАТО Северск в информационно-телекоммуникационной сети «Интернет» (<https://зато-северск.рф>).

11. Контроль за исполнением постановления возложить на заместителя Мэра ЗАТО Северск по социальной политике.

Мэр ЗАТО Северск Н.В. Диденко

ПОСТАНОВЛЕНИЕ

Администрации ЗАТО Северск

от 21.06.2023
№ 1094-па

О реорганизации Муниципального бюджетного дошкольного образовательного учреждения «Детский сад № 55» и Муниципального бюджетного дошкольного образовательного учреждения «Детский сад № 54»

В целях оптимизации сети дошкольных образовательных учреждений ЗАТО Северск, руководствуясь статьями 57-60 Гражданского кодекса Российской Федерации, пунктом 31 статьи 38, частью 7 статьи 51 Устава городского округа ЗАТО Северск Томской области, решением Думы ЗАТО Северск от 23.06.2015 № 67/5 «Об утверждении Положения о порядке управления и распоряжения имуществом, находящимся в муниципальной собственности городского округа ЗАТО Северск Томской области», пунктом 13 Порядка создания, реорганизации и ликвидации муниципального бюджетного и казенного учреждения, утверждения устава муниципального бюджетного и казенного учреждения и внесения изменений в него, утвержденного постановлением Администрации ЗАТО Северск от 30.12.2010 № 3521 «Об утверждении Порядка создания, реорганизации и ликвидации муниципального бюджетного и казенного учреждения, утверждения устава муниципального бюджетного и казенного учреждения и внесения изменений в него»,

ПОСТАНОВЛЯЕТ:

1. Реорганизовать Муниципальное бюджетное дошкольное образовательное учреждение «Детский сад № 55» и Муниципальное бюджетное дошкольное образовательное учреждение «Детский сад № 54» в форме присоединения Муниципального бюджетного дошкольного образовательного учреждения «Детский сад № 55» к Муниципальному бюджетному дошкольному образовательному учреждению «Детский сад № 54».

2. Считать МБДОУ «Детский сад № 54» правопреемником прав и обязанностей МБДОУ «Детский сад № 55» в соответствии с передаточным актом.

3. Установить, что целью и видами деятельности МБДОУ «Детский сад № 54» являются осуществление образовательной деятельности по образовательным программам дошкольного образования, а также присмотр и уход за детьми.

4. Передать в полном объеме недвижимое и движимое имущество МБДОУ «Детский сад № 55» в оперативное управление МБДОУ «Детский сад № 54».

5. Муниципальному бюджетному дошкольному образовательному учреждению «Детский сад № 54»:

1) в течение 3 рабочих дней с даты принятия настоящего постановления уведомить в письменной форме территориальный орган Федеральной налоговой службы по месту нахождения учреждения о начале процедуры реорганизации в форме присоединения;

2) после внесения в Единый государственный реестр юридических лиц (далее – ЕГРЮЛ) записи о начале процедуры реорганизации дважды, с периодичностью один раз в месяц, разместить в журнале «Вестник государственной регистрации» уведомление о реорганизации от имени всех участвующих в реорганизации юридических лиц.

В уведомлении о реорганизации указать сведения об участвующих в реорганизации юридических лицах, форме реорганизации, порядке и условиях заявления кредиторами своих требований;

3) в течение 5 рабочих дней с даты направления уведомления о начале процедуры реорганизации в территориальный орган Федеральной налоговой службы уведомить кредиторов о реорганизации;

4) в течение 10 рабочих дней с даты направления уведомления о начале процедуры реорганизации в территориальный орган Федеральной налоговой службы уведомить работников и родителей воспитанников о реорганизации;

5) обеспечить соблюдение трудовых прав работников МБДОУ «Детский сад № 54», предоставление им гарантий и компенсаций в соответствии с трудовым законодательством Российской Федерации;

6) в течение трех месяцев с даты принятия настоящего постановления обеспечить проведение инвентаризации активов и обязательств;

7) осуществить прием документов, обязательств, финансовых, нефинансовых активов, а также объектов движимого и недвижимого имущества МБДОУ «Детский сад № 55» по акту приема-передачи имущества с принятием имущества и обязательств на баланс МБДОУ «Детский сад № 54»;

8) в срок до 15.08.2023 представить на утверждение в Управление образования Администрации ЗАТО Северск изменения устава МБДОУ «Детский сад № 54»;

9) обеспечить государственную регистрацию изменений устава МБДОУ «Детский сад № 54» в установленном законодательством порядке;

10) в течение 15 дней после внесения записи в ЕГРЮЛ о реорганизации подготовить и представить в комитет по контролю, надзору и лицензированию в сфере образования Департамента общего образования Томской области соответствующие документы для внесения изменений в реестр лицензий на осуществление образовательной деятельности в связи с реорганизацией;

11) в течение 15 дней после внесения записи в ЕГРЮЛ о реорганизации представить в Управление образования Администрации ЗАТО Северск и Управление имущественных отношений Администрации ЗАТО Северск следующие документы:

а) копию передаточного акта;

б) копию изменений устава МБДОУ «Детский сад № 54» и копию записи ЕГРЮЛ о государственной регистрации изменений, внесенных в устав МБДОУ «Детский сад № 54»;

в) перечень объектов недвижимого и особо ценного движимого имущества МБДОУ «Детский сад № 54».

6. Муниципальному бюджетному дошкольному образовательному учреждению «Детский сад № 55»:

1) в течение 5 рабочих дней с даты направления МБДОУ «Детский сад № 54» уведомления о начале процедуры реорганизации в территориальный орган Федеральной налоговой службы уведомить кредиторов о реорганизации;

2) в течение 10 рабочих дней с даты направления МБДОУ «Детский сад № 54» уведомления о начале процедуры реорганизации в территориальный орган Федеральной налоговой службы уведомить работников и родителей воспитанников о реорганизации;

3) обеспечить соблюдение трудовых прав работников МБДОУ «Детский сад № 55», предоставление им гарантий и компенсаций в соответствии с трудовым законодательством Российской Федерации;

4) в месячный срок с даты принятия настоящего постановления обеспечить проведение инвентаризации активов и обязательств;

5) в недельный срок после окончания срока для предъявления требований кредиторов осуществить подготовку и направление в Управление образования Администрации ЗАТО Северск передаточного акта, согласованного с Управлением имущественных отношений Администрации ЗАТО Северск, в том числе включающего перечень объектов недвижимого имущества, перечень объектов особо ценного движимого имущества, содержащий сведения о правопреемстве МБДОУ «Детский сад № 54» обязательств МБДОУ «Детский сад № 55»;

6) осуществить передачу документов, обязательств, финансовых, нефинансовых активов, а также объектов движимого и недвижимого имущества, представленных земельных участков МБДОУ «Детский сад № 55» по акту приема-передачи имущества с принятием имущества и обязательств на баланс МБДОУ «Детский сад № 54»;

7) обеспечить в установленном порядке закрытие лицевых счетов в территориальном органе Федерального казначейства;

8) оформить в установленном порядке запись в ЕГРЮЛ о прекращении деятельности МБДОУ «Детский сад № 55» в связи с реорганизацией и представить в Управление образования Администрации ЗАТО Северск и Управление имущественных отношений Администрации ЗАТО Северск копии записи в ЕГРЮЛ о прекращении деятельности МБДОУ «Детский сад № 55» в связи с реорганизацией.

7. Управлению образования Администрации ЗАТО Северск:

1) уведомить заведующего МБДОУ «Детский сад № 55» Набоку Л.С. и заведующего МБДОУ «Детский сад № 54» Афонину Н.С. о реорганизации в срок до 01.07.2023;

2) утвердить передаточный акт;

3) утвердить изменения устава МБДОУ «Детский сад № 54»;

4) утвердить перечень объектов недвижимого и особо ценного движимого имущества МБДОУ «Детский сад № 54».

8. Управлению имущественных отношений Администрации ЗАТО Северск внести соответствующие изменения в Реестр муниципального имущества после внесения записи о прекращении деятельности МБДОУ «Детский сад № 55».

9. Настоящее постановление вступает в силу со дня его подписания.

10. Опубликовать постановление в средстве массовой информации «Официальный бюллетень муниципальных правовых актов ЗАТО Северск» и разместить на официальном сайте Администрации ЗАТО Северск в информационно-телекоммуникационной сети «Интернет» (<https://зато-северск.рф>).

11. Контроль за исполнением постановления возложить на заместителя Мэра ЗАТО Северск по социальной политике.

Мэр ЗАТО Северск Н.В. Диденко

ПОСТАНОВЛЕНИЕ

Администрации ЗАТО Северск

от 22.06.2023
№ 1096-па

О проведении массовых мероприятий, посвященных празднованию Дня города и Дня молодежи в 2023 году

В соответствии с Законом Томской области от 15 января 2003 года № 12-ОЗ «О массовых мероприятиях, проводимых в Томской области», постановлением Администрации Томской области от 27.03.2012 № 109а «Об утверждении Порядка осуществления временных ограничений или прекращения движения транспортных средств по автомобильным дорогам общего пользования регионального или межмуниципального, местного значения на территории Томской области», уведомлениями о проведении массовых мероприятий директора Муниципального автономного учреждения «Северский природный парк» Волковой В.Ю. от 08.06.2023 № 349, от 15.06.2023 № 355, врио директора Муниципального автономного учреждения «Городской дом культуры им.Н.Островского» Стуковой О.В. от 01.06.2023 № 01-07/441, начальника Управления культуры Администрации ЗАТО Северск Кобзевой Ю.А. от 01.06.2023 № 31-01-31/337, начальника Управления молодежной и семейной политики, физической культуры и спорта Администрации ЗАТО Северск Козлова А.Е. от 30.05.2023 № 20-01-16/393, от 06.06.2023 № 20-01-16/423

ПОСТАНОВЛЯЕТ:

1. Определить, что 24.06.2023 и 25.06.2023 на территории г. Северска проводятся следующие массовые мероприятия, посвященные празднованию Дня города и Дня молодежи в 2023 году (далее – массовые мероприятия):

1) 24.06.2023:

а) показ пожарной, аварийно-спасательной техники и выступление творческого коллектива ФГКУ «Специальное управление ФПС № 8 МЧС России» с предполагаемым количеством участников до 1000 человек, с 11:00 до 13:00, на проезжей части просп. Коммунистического, напротив здания Муниципального бюджетного учреждения «Северский музыкальный театр» (просп. Коммунистический, 119);

б) выставка достижений ЗАТО Северск с предполагаемым количеством участников до 1000 человек, с 11:00 до 15:00, на территории перед зданием ресторана «Русь» (просп. Коммунистический, 92);

в) физкультурное мероприятие «ГТО для всех!» с предполагаемым количеством участников до 500 человек, с 11:00 до 13:00, на стадионе «Янтарь» Муниципального бюджетного учреждения ЗАТО Северск дополнительного образования «Спортивная школа «Лидер» (ул. Мира, 33/1);

г) народное гуляние с предполагаемым количеством участников до 4500 человек, с 12:00 до 17:00, на территории Муниципального автономного учреждения «Северский природный парк» (просп. Коммунистический, 45а);

д) молодежный фестиваль «Живи ярко, Северск!» с предполагаемым количеством участников до 1000 человек, с 17:00 до 19:00, на территории, прилегающей к многопрофильному спортивному комплексу «Олимпия» (ул. Калинина, 66/1);

е) праздничная программа для жителей ЗАТО Северск (далее – концерт) с предполагаемым количеством участников до 2000 человек, с 16:00 до 21:00, на территории напротив здания Муниципального бюджетного учреждения «Северский музыкальный театр» (просп. Коммунистический, 119);

2) 25.06.2023 народное гуляние «Фестиваль красок» с предполагаемым количеством участников до 200 человек, с 16:00 до 18:00, на территории Муниципального автономного учреждения «Северский природный парк» (просп. Коммунистический, 45а).

2. В целях координации действий по обеспечению подготовки и безопасного проведения массовых мероприятий назначить уполномоченными представителями Администрации ЗАТО Северск:

1) 24.06.2023:

а) на время проведения показа пожарной, аварийно-спасательной техники и выступления творческого коллектива ФГКУ «Специальное управление ФПС № 8 МЧС России», выставки достижений ЗАТО Северск, народного гуляния и концерта заместителя начальника Управления культуры Администрации ЗАТО Северск – начальника отдела культуры Васильеву Е.М.;

б) на время проведения физкультурного мероприятия «ГТО для всех!» и молодежного фестиваля «Живи ярко, Северск!» начальника отдела по физической культуре и спорту Управления молодежной и семейной политики, физической культуры и спорта Администрации ЗАТО Северск Борина Д.И.;

2) 25.06.2023 на время проведения народного гуляния «Фестиваль красок» заместителя начальника Управления культуры Администрации ЗАТО Северск – начальника отдела культуры Васильеву Е.М.

3. Прекратить движение транспортных средств 24.06.2023:

1) с 11:00 до 13:00 на время проведения показа пожарной, аварийно-спасательной техники и выступления творческого коллектива ФГКУ «Специальное управление ФПС № 8 МЧС России»:

а) по просп. Коммунистическому от пересечения с ул. Царевского до дома № 108 (остановка «ул. Солнечная»);

б) по ул. Курчатова:

- от пересечения с просп. Коммунистическим до пересечения с ул. Ленина (в обоих направлениях);

- от пересечения с просп. Коммунистическим до Музея истории СХК (просп. Коммунистический, 119);

2) с 16:00 до 21:00 на время проведения концерта по ул. Курчатова от пересечения с просп. Коммунистическим до Музея истории СХК (просп. Коммунистический, 119).

4. Управлению жилищно-коммунального хозяйства, транспорта и связи Администрации ЗАТО Северск:

1) организовать прекращение движения автотранспорта в соответствии с пунктом 3 настоящего постановления;

2) на период подготовки и проведения массовых мероприятий принять меры для запрещения парковки транспорта путем установки соответствующих дорожных знаков на следующих участках дорог общего пользования:

а) по просп. Коммунистическому:

- перед зданием Отдела Областного государственного казенного учреждения «Томский областной многофункциональный центр предоставления государственных и муниципальных услуг» по ЗАТО Северск (просп. Коммунистический, 103);

- перед зданием Муниципального бюджетного учреждения «Северский музыкальный театр» (просп. Коммунистический, 119);

- перед зданием торгового центра «Универсам» (просп. Коммунистический, 96);

б) по ул. Курчатова:

- от пересечения с просп. Коммунистическим до Музея истории СХК (просп. Коммунистический, 119);

- от пересечения с просп. Коммунистическим до пересечения с ул. Ленина (в обоих направлениях);

3) разработать на период проведения массовых мероприятий маршруты движения общественного транспорта с учетом времени перекрытия движения транспортных средств;

4) довести до заинтересованных лиц через средства массовой информации ЗАТО Северск сведения:

а) о вводимых на время подготовки и проведения массовых мероприятий ограничениях парковки транспорта;

б) об измененных маршрутах движения общественного транспорта на время проведения массовых мероприятий;

5) обеспечить своевременную санитарную уборку улиц г. Северска после проведения массовых мероприятий.

5. Рекомендовать:

1) УМВД России по ЗАТО г. Северск Томской области:

а) принять необходимые меры для обеспечения общественного порядка, безопасности дорожного движения и общественной безопасности в местах проведения массовых мероприятий;

б) оказывать в соответствии с законодательством Российской Федерации содействие организаторам массовых мероприятий в обеспечении безопасности граждан и общественного порядка в местах проведения массовых мероприятий;

2) ФГКУ «Специальное управление ФПС № 8 МЧС России» 24.06.2023 обеспечить дежурство боевого расчета на пожарном автомобиле на площадке перед Музеем истории СХК (просп. Коммунистический, 119) с 16:00 до 21:00 на время проведения концерта;

3) ФГБУ СибФНКЦ ФМБА России на период проведения массовых мероприятий обеспечить дежурство бригад скорой медицинской помощи.

6. Опубликовать постановление в средстве массовой информации «Официальный бюллетень муниципальных правовых актов ЗАТО Северск» и разместить на официальном сайте Администрации ЗАТО Северск в информационно-телекоммуникационной сети «Интернет» (<https://зато-северск.рф>).

7. Контроль за исполнением постановления возложить на заместителя Мэра ЗАТО Северск по социальной политике и заместителя Мэра ЗАТО Северск по общественной безопасности.

Мэр ЗАТО Северск Н.В. Диденко

ПОСТАНОВЛЕНИЕ

Администрации ЗАТО Северск

от 26.06.2023
№ 1136-па

О внесении изменений в постановление Администрации ЗАТО Северск от 14.12.2017 № 2374

В целях приведения нормативного правового акта в соответствие с законодательством

ПОСТАНОВЛЯЕТ:

1. Внести в постановление Администрации ЗАТО Северск от 14.12.2017 № 2374 «О Порядке определения объема и предоставления субсидии из бюджета ЗАТО Северск на финансовое обеспечение затрат социально ориентированных некоммерческих организаций в сфере культуры» следующие изменения:

в Порядке определения объема и предоставления субсидии из бюджета ЗАТО Северск на финансовое обеспечение затрат социально ориентированных некоммерческих организаций в сфере культуры, утвержденном указанным постановлением:

- 1) дополнить пунктом 4.1 следующего содержания:
«4.1. Сведения о субсидии размещаются на едином портале бюджетной системы Российской Федерации в информационно-телекоммуникационной сети «Интернет» не позднее 15-го рабочего дня, следующего за днем принятия решения Думы ЗАТО Северск о бюджете ЗАТО Северск (решения Думы ЗАТО Северск о внесении изменений в решение Думы ЗАТО Северск о бюджете ЗАТО Северск)»;
 - 2) в абзаце первом пункта 6 слова «субсидии» исключить;
 - 3) пункт 7 дополнить подпунктами 7, 8 следующего содержания:
«7) выписку из Единого государственного реестра юридических лиц на дату подачи заявления о предоставлении субсидии;
8) справку об исполнении налогоплательщиком (плательщиком сбора, плательщиком страховых взносов, налоговым агентом) обязанности по уплате налогов, сборов, страховых взносов, пеней, штрафов, процентов на дату подачи заявления о предоставлении субсидии по форме, установленной Федеральной налоговой службой Российской Федерации.»;
 - 4) абзац пятый пункта 14 исключить;
 - 5) пункт 15 изложить в следующей редакции:
«15. Требования, которым должны соответствовать Получатели на дату подачи заявления о предоставлении субсидии:
1) у Получателя должна отсутствовать неисполненная обязанность по уплате налогов, сборов, страховых взносов, пеней, штрафов, процентов, подлежащих уплате в соответствии с законодательством Российской Федерации о налогах и сборах;
2) у Получателя должна отсутствовать просроченная задолженность по возврату в бюджет ЗАТО Северск субсидий, бюджетных инвестиций, предоставленных в том числе в соответствии с иными правовыми актами, а также иная просроченная (неурегулированная) задолженность по денежным обязательствам перед бюджетом ЗАТО Северск;
3) Получатели не должны находиться в процессе реорганизации (за исключением реорганизации в форме присоединения к юридическому лицу, являющемуся Получателем, другого юридического лица), ликвидации, в отношении них не введена процедура банкротства, деятельность Получателя не приостановлена в порядке, предусмотренном законодательством Российской Федерации;
4) Получатели не должны являться иностранными юридическими лицами, в том числе местом регистрации которых является государство или территория, включенные в утверждаемый Министерством финансов Российской Федерации перечень государств и территорий, используемых для промежуточного (офшорного) владения активами в Российской Федерации (далее - офшорные компании), а также российскими юридическими лицами, в уставном (складочном) капитале которых доля прямого или косвенного (через третьих лиц) участия офшорных компаний в совокупности превышает 25 процентов (если иное не предусмотрено законодательством Российской Федерации). При расчете доли участия офшорных компаний в капитале российских юридических лиц не учитывается прямое и (или) косвенное участие офшорных компаний в капитале публичных акционерных обществ (в том числе со статусом международной компании), акции которых обращаются на организованных торгах в Российской Федерации, а также косвенное участие таких офшорных компаний в капитале других российских юридических лиц, реализованное через участие в капитале указанных публичных акционерных обществ;
5) Получатели не должны получать средства из бюджета ЗАТО Северск на основании иных муниципальных правовых актов на цели, установленные пунктом 2 настоящего Порядка.»;
 - 6) дополнить пунктом 15.1 следующего содержания:
«15.1. Уполномоченный орган осуществляет проверку Получателя на соответствие указанным в пункте 15 настоящего Порядка требованиям в срок 10 рабочих дней со дня поступления заявления о предоставлении субсидии на основании представленных Получателем документов, указанных в пункте 7 настоящего Порядка, сведений из реестра социально ориентированных некоммерческих организаций - получателей поддержки из средств бюджета ЗАТО Северск, размещенного на официальном сайте Администрации ЗАТО Северск в информационно-телекоммуникационной сети «Интернет», и иной информации (при необходимости).»;
 - 7) пункт 16 изложить в следующей редакции:
«16. Результатом предоставления субсидии является проведение культурно-массовых и творческих мероприятий, единица измерения – «единица».
Показателем, необходимым для достижения результата предоставления субсидии, является количество приобретенных (изготовленных) материально-технических ресурсов, необходимых для творческой деятельности, единица измерения – «единица».
Сроки достижения и значения результата предоставления субсидии, показателя, необходимого для достижения результата предоставления субсидии, устанавливаются в приглашении.»;
 - 8) пункт 17 изложить в следующей редакции:
«17. Перечисление субсидии осуществляется в течение 30 рабочих дней со дня принятия уполномоченным органом решения о предоставлении субсидии на расчетный счет Получателя, открытый в российской кредитной организации.»;
 - 9) раздел IV изложить в новой редакции согласно приложению 1;
 - 10) форму 1 изложить в новой редакции согласно приложению 2.
2. Опубликовать постановление в средстве массовой информации «Официальный бюллетень муниципальных правовых актов ЗАТО Северск» и разместить на официальном сайте Администрации ЗАТО Северск в информационно-телекоммуникационной сети «Интернет» (<https://зато-северск.рф>).

Мэр ЗАТО Северск Н.В. Диденко

Приложение 1
к постановлению
Администрации ЗАТО Северск
от 26.06.2023 № 1136-па

IV. ТРЕБОВАНИЯ К ОСУЩЕСТВЛЕНИЮ КОНТРОЛЯ (МОНИТОРИНГА) ЗА СОБЛЮДЕНИЕМ УСЛОВИЙ И ПОРЯДКА ПРЕДОСТАВЛЕНИЯ СУБСИДИИ И ОТВЕТСТВЕННОСТЬ ЗА ИХ НАРУШЕНИЕ

23. Обязательную проверку соблюдения Получателем порядка и условий предоставления субсидии, в том числе в части достижения результатов предоставления субсидии и показателей, осуществляет уполномоченный орган, а также в соответствии со статьями 268.1 и 269.2 Бюджетного кодекса Российской Федерации проверку осуществляет орган муниципального финансового контроля.

В соглашение в обязательном порядке включается условие о согласии Получателя на осуществление уполномоченным органом и органом муниципального финансового контроля проверок в отношении Получателя.

24. Меры ответственности за нарушение условий и порядка предоставления субсидии:

1) в случае нарушения Получателем порядка и условий, установленных при предоставлении субсидии, выявленного в том числе по фактам проверок, проведенных уполномоченным органом и органом муниципального финансового контроля, а также в случае недостижения значений результатов, показателей Получатель осуществляет возврат субсидии в бюджет ЗАТО Северск в течение 30 рабочих дней со дня получения требования уполномоченного органа о возврате субсидии в объеме субсидии, использованном с допущением нарушения;

2) в случае непредставления Получателем отчетов в срок, установленный пунктом 18 настоящего Порядка, Получатель осуществляет возврат субсидии в бюджет ЗАТО Северск в течение 30 рабочих дней со дня получения требования уполномоченного органа о возврате субсидии в объеме, определенном в указанном требовании.

25. Руководитель социально ориентированной некоммерческой организации несет ответственность за осуществление расходов на цели, установленные пунктом 2 настоящего Порядка, в соответствии с законодательством Российской Федерации.

26. Мониторинг достижения результатов предоставления субсидии проводится исходя из достижения значений результатов предоставления субсидии, определенных соглашением, и событий, отражающих факт завершения соответствующего мероприятия по получению результата предоставления субсидии (контрольная точка), в порядке и по формам, которые установлены Министерством финансов Российской Федерации.

27. В случае установления уполномоченным органом факта нарушения Получателем порядка и условий предоставления субсидии, предусмотренных настоящим Порядком и соглашением, в том числе недостижения значений результатов предоставления субсидии, показателей, или получения от органа муниципального финансового контроля указанной информации уполномоченный орган в 10-дневный срок со дня принятия решения о возврате субсидии направляет Получателю требование о возврате субсидии почтовым отправлением с уведомлением о вручении.

Уполномоченный орган в 10-дневный срок после истечения срока представления Получателем отчетов направляет Получателю требование о возврате субсидии почтовым отправлением с уведомлением о вручении.

28. В случае отказа Получателя от добровольного возврата субсидии субсидия подлежит взысканию в судебном порядке в соответствии с действующим законодательством Российской Федерации.

29. По окончании срока действия соглашения Получатель осуществляет возврат неиспользованного остатка субсидии в доход бюджета ЗАТО Северск в случае отсутствия решения уполномоченного органа о наличии потребности в направлении остатка субсидии на цели, установленные в соглашении, в срок 30 рабочих дней.

30. Получатель не позднее 2 рабочих дней после окончания срока действия соглашения направляет в уполномоченный орган уведомление с указанием объема неиспользованного остатка и наличия (отсутствия) потребности в использовании остатка субсидии, а также документы, обосновывающие потребность в направлении остатка субсидии на цели, установленные в соглашении.

Уполномоченный орган принимает в установленном бюджетным законодательством Российской Федерации порядке решение о наличии или отсутствии потребности в направлении остатка субсидии на цели, установленные в соглашении, не позднее 10 рабочих дней со дня получения уведомления и документов, обосновывающих указанную потребность.

При наличии потребности в использовании остатка субсидии, сложившегося по окончании срока действия соглашения, соглашение продлевается на срок, согласованный сторонами, не превышающий 6 месяцев.

31. Контроль за соблюдением условий, целей и порядка предоставления субсидии осуществляется уполномоченным органом в соответствии с законодательством Российской Федерации.

Приложение 2
к постановлению
Администрации ЗАТО Северск
от 26.06.2023 № 1136-па

Форма 1

Начальнику Управления культуры
Администрации ЗАТО Северск

(наименование социально
ориентированной некоммерческой
организации)

ЗАЯВЛЕНИЕ
о предоставлении субсидии

Прошу предоставить субсидию на финансовое обеспечение затрат _____

(наименование социально ориентированной некоммерческой организации)

в размере _____
(почтовый, электронный адрес, контактный телефон)

Подтверждаю, что социально ориентированная некоммерческая организация _____
(сумма цифрами и прописью)

(наименование социально ориентированной некоммерческой организации)

1) не находится в процессе реорганизации (за исключением реорганизации в форме присоединения к юридическому лицу, являющемуся получателем субсидии, другого юридического лица), ликвидации, в отношении организации не введена процедура банкротства, ее деятельность не приостановлена в порядке, предусмотренном законодательством Российской Федерации;

2) не является иностранным юридическим лицом, в том числе местом регистрации которого является государство или

территория, включенные в утверждаемый Министерством финансов Российской Федерации перечень государств и территорий, используемых для промежуточного (офшорного) владения активами Российской Федерации (далее - офшорные компании), а также российским юридическим лицом, в уставном (складочном) капитале которого доля прямого или косвенного (через третьих лиц) участия офшорных компаний в совокупности превышает 25 процентов;

3) не является получателем средств из бюджета ЗАТО Северск на основании муниципальных правовых актов на цели, установленные пунктом 2 Порядка определения объема и предоставления субсидий на финансовое обеспечение затрат социально ориентированных некоммерческих организаций из бюджета ЗАТО Северск, утвержденного постановлением Администрации ЗАТО Северск от 14.12.2017 № 2374 «О Порядке определения объема и предоставления субсидии из бюджета ЗАТО Северск на финансовое обеспечение затрат социально ориентированных некоммерческих организаций в сфере культуры»;

4) не имеет неисполненной обязанности по уплате налогов, сборов, страховых взносов, пеней, штрафов, процентов, подлежащих уплате в соответствии с законодательством Российской Федерации о налогах и сборах;

5) не имеет просроченной задолженности по возврату в бюджет ЗАТО Северск субсидий, бюджетных инвестиций, предоставленных в соответствии с муниципальными правовыми актами, а также иную просроченную (неурегулированную) задолженность по денежным обязательствам перед бюджетом ЗАТО Северск.

С условиями и порядком предоставления субсидии из бюджета ЗАТО Северск, а также требованиями, установленными к получателям субсидии, ознакомлен(а) и согласен(а).

Достоверность информации (в том числе документов), представленной в заявлении, подтверждаю. Вся информация, содержащаяся в представленных документах или их копиях, является подлинной.

Перечень прилагаемых к заявлению документов:

- 1) копии учредительных документов;
- 2) план мероприятий с указанием показателей, необходимых для достижения результатов предоставления субсидии, на _____ год;
- 3) смета планируемых расходов на _____ год;
- 4) документы, подтверждающие статус руководителя организации;
- 5) пояснительная записка об итогах деятельности и основных мероприятиях организации за прошедший год;
- 6) выписка из Единого государственного реестра юридических лиц;
- 7) справка об исполнении налогоплательщиком (плательщиком сбора, плательщиком страховых взносов, налоговым агентом) обязанности по уплате налогов, сборов, страховых взносов, пеней, штрафов, процентов.

_____ (наименование должности руководителя)

_____ (подпись)

_____ (расшифровка подписи)

М.П.

« ____ » _____ 20 ____ г.

ПОСТАНОВЛЕНИЕ

Администрации ЗАТО Северск

от 26.06.2023
№ 1137-па

О внесении изменения в постановление Администрации ЗАТО Северск от 16.10.2014 № 2654

В целях приведения нормативного правового акта в соответствие с действующим законодательством Российской Федерации
ПОСТАНОВЛЯЕТ:

1. Внести в постановление Администрации ЗАТО Северск от 16.10.2014 № 2654 «О проведении конкурса на предоставление субсидии на финансовое обеспечение затрат, возникающих при реализации стартующих предпринимательских проектов» изменение, заменив в абзаце третьем подпункта «б» подпункта 2 пункта 43 Положения о проведении конкурса на предоставление субсидии на финансовое обеспечение затрат, возникающих при реализации стартующих предпринимательских проектов, утвержденного указанным постановлением, слова «двух лет» словами «одного года».

2. Настоящее постановление не распространяется на правоотношения, возникшие до дня вступления его в силу.

3. Опубликовать постановление в средство массовой информации «Официальный бюллетень муниципальных правовых актов ЗАТО Северск» и разместить на официальном сайте Администрации ЗАТО Северск в информационно-телекоммуникационной сети «Интернет» (<https://зато-северск.рф>).

Мэр ЗАТО Северск Н.В. Диденко

ПОСТАНОВЛЕНИЕ

Администрации ЗАТО Северск

от 28.06.2023
№ 1169-па

О внесении изменений в постановление Администрации ЗАТО Северск от 03.03.2017 № 299

В соответствии со статьей 42 Устава городского округа ЗАТО Северск Томской области, в связи с кадровыми изменениями
ПОСТАНОВЛЯЕТ:

1. Внести в постановление Администрации ЗАТО Северск от 03.03.2017 № 299 «Об общественной комиссии» следующие изменения:

в составе общественной комиссии (далее – комиссия), утвержденном указанным постановлением:

- 1) ввести в состав комиссии Федулова Вячеслава Львовича, председателя Местной общественной организации «Территориальное общественное самоуправление микрорайона Иглаково» ЗАТО Северск Томской области;
- 2) вывести из состава комиссии Ефремова Александра Александровича.
2. Постановление вступает в силу со дня подписания.
3. Опубликовать постановление в средство массовой информации «Официальный бюллетень муниципальных правовых актов ЗАТО Северск» и разместить на официальном сайте Администрации ЗАТО Северск в информационно-телекоммуникационной сети «Интернет» (<https://зато-северск.рф>).

Мэр ЗАТО Северск Н.В. Диденко

ПОСТАНОВЛЕНИЕ

Администрации ЗАТО Северск

О внесении изменения в постановление Администрации ЗАТО Северск от 01.06.2021 № 1210

В целях совершенствования нормативного правового акта

ПОСТАНОВЛЯЕТ:

1. Внести в постановление Администрации ЗАТО Северск от 01.06.2021 № 1210 «Об утверждении Положения о формировании кадрового резерва для замещения вакантных должностей муниципальной службы Администрации ЗАТО Северск» изменение, дополнив пункт 5 Положения о формировании кадрового резерва для замещения вакантных должностей муниципальной службы Администрации ЗАТО Северск, утвержденного указанным постановлением, подпунктом 13 следующего содержания:

«13) приобретения им статуса иностранного агента».

2. Опубликовать постановление в средстве массовой информации «Официальный бюллетень муниципальных правовых актов ЗАТО Северск» и разместить на официальном сайте Администрации ЗАТО Северск в информационно-телекоммуникационной сети «Интернет» (<https://зато-северск.рф>).

Мэр ЗАТО Северск Н.В. Диденко

ПОСТАНОВЛЕНИЕ

Администрации ЗАТО Северск

О внесении изменений в постановление Администрации ЗАТО Северск от 24.09.2019 № 2060

В соответствии со статьями 30, 42 Устава городского округа закрытого административно-территориального образования Северск Томской области, в связи с кадровыми изменениями

ПОСТАНОВЛЯЕТ:

1. Внести в постановление Администрации ЗАТО Северск от 24.09.2019 № 2060 «О создании межведомственной комиссии по профилактике правонарушений в ЗАТО Северск» следующие изменения:

в составе межведомственной комиссии по профилактике правонарушений в ЗАТО Северск, утвержденном указанным постановлением (далее – комиссия):

1) ввести в состав комиссии Орлова Виктора Валерьевича, начальника Управления по внегородским территориям Администрации ЗАТО Северск;

2) вывести из состава комиссии Осипенко Валерия Александровича.

2. Опубликовать постановление в средстве массовой информации «Официальный бюллетень муниципальных правовых актов ЗАТО Северск» и разместить на официальном сайте Администрации ЗАТО Северск в информационно-телекоммуникационной сети «Интернет» (<https://зато-северск.рф>).

Первый заместитель Мэра ЗАТО Северск В.В. Бабеньшев

ПОСТАНОВЛЕНИЕ

Администрации ЗАТО Северск

Об утверждении Порядка обеспечения бесплатным двухразовым питанием обучающихся с ограниченными возможностями здоровья, обучение которых организовано муниципальными образовательными организациями, осуществляющими образовательную деятельность по основным общеобразовательным программам на дому, с возможностью замены бесплатного двухразового питания денежной компенсацией

В соответствии со статьей 16 Закона Томской области от 12 августа 2013 года № 149-ОЗ «Об образовании в Томской области»

ПОСТАНОВЛЯЕТ:

1. Утвердить прилагаемый Порядок обеспечения бесплатным двухразовым питанием обучающихся с ограниченными возможностями здоровья, обучение которых организовано муниципальными образовательными организациями, осуществляющими образовательную деятельность по основным общеобразовательным программам на дому, с возможностью замены бесплатного двухразового питания денежной компенсацией.

2. Постановление вступает в силу со дня его официального опубликования и распространяется на правоотношения, возникшие с 1 января 2023 года.

3. Опубликовать постановление в средстве массовой информации «Официальный бюллетень муниципальных правовых актов ЗАТО Северск» и разместить на официальном сайте Администрации ЗАТО Северск в информационно-телекоммуникационной сети «Интернет» (<https://зато-северск.рф>).

4. Контроль за исполнением постановления возложить на заместителя Мэра ЗАТО Северск по социальной политике.

Первый заместитель Мэра ЗАТО Северск В.В. Бабеньшев

УТВЕРЖДЕН
постановлением
Администрации ЗАТО Северск
от 29.06.2023 № 1188-па

ПОРЯДОК

обеспечения бесплатным двухразовым питанием обучающихся с ограниченными возможностями здоровья, обучение которых организовано муниципальными образовательными организациями, осуществляющими образовательную деятельность по основным общеобразовательным программам на дому, с возможностью замены бесплатного двухразового питания денежной компенсацией

1. Настоящий Порядок обеспечения бесплатным двухразовым питанием обучающихся с ограниченными возможностями здоровья, обучение которых организовано муниципальными образовательными организациями, осуществляющими

образовательную деятельность по основным общеобразовательным программам на дому, с возможностью замены бесплатного двухразового питания денежной компенсацией (далее – Порядок) устанавливает правила обеспечения бесплатным двухразовым питанием обучающихся с ограниченными возможностями здоровья, обучение которых организовано муниципальными образовательными организациями, осуществляющими образовательную деятельность по основным общеобразовательным программам на дому (далее – обучающийся с ОВЗ), с возможностью замены предоставления бесплатного двухразового питания денежной компенсацией.

2. Решение об обеспечении бесплатным двухразовым питанием обучающегося с ОВЗ принимается муниципальной образовательной организацией, осуществляющей образовательную деятельность по основным общеобразовательным программам (далее – образовательная организация) в течение 3 дней со дня подачи заявления обучающегося с ОВЗ (его законного представителя) о предоставлении бесплатного двухразового питания по форме 1 при предъявлении обучающимся с ОВЗ (его законным представителем) заключения психолого-медико-педагогической комиссии о признании обучающегося лицом с ограниченными возможностями здоровья. Решение образовательной организации о предоставлении бесплатного питания обучающемуся с ОВЗ оформляется распорядительным актом образовательной организации. Заявитель информируется о принятом решении по указанному им в заявлении способу связи.

3. Организация обеспечения бесплатным двухразовым питанием обучающегося с ОВЗ осуществляется образовательной организацией в порядке, установленном локальным нормативным актом образовательной организации.

4. Образовательная организация ведет ежедневный учет количества фактически полученного бесплатного двухразового питания в соответствии с численностью обучающихся с ОВЗ.

5. Бесплатное двухразовое питание предоставляется обучающемуся с ОВЗ в дни его фактического обучения.

6. Основаниями для отказа в предоставлении обучающемуся с ОВЗ бесплатного двухразового питания являются:

- 1) отсутствие у обучающегося с ОВЗ права на его предоставление;
- 2) непредставление обучающимся с ОВЗ (его законным представителем) документов, указанных в пункте 2 Порядка, а также наличие в указанных документах недостоверных сведений.

Об отказе в предоставлении обучающемуся с ОВЗ бесплатного двухразового питания заявитель уведомляется образовательной организацией в течение 5 рабочих дней после дня подачи заявления с указанием причины отказа. Заявитель информируется о принятом решении по указанному им в заявлении способу связи.

7. Прекращение предоставления бесплатного двухразового питания обучающемуся с ОВЗ осуществляется в случаях, предусмотренных частью 6 статьи 16 Закона Томской области от 12 августа 2013 года № 149-ОЗ «Об образовании в Томской области».

8. В случае утраты права на получение бесплатного двухразового питания обучающийся с ОВЗ (его законный представитель) уведомляет в письменной форме образовательную организацию об изменении обстоятельств, влияющих на получение бесплатного двухразового питания, в срок до 5 рабочих дней со дня возникновения таких обстоятельств.

9. Предоставление бесплатного двухразового питания обучающемуся с ОВЗ прекращается со дня принятия распорядительного акта образовательной организации о прекращении предоставления бесплатного двухразового питания по основаниям, указанным в пункте 7 Порядка.

10. Обучающийся с ОВЗ имеет право на замену предоставления бесплатного двухразового питания денежной компенсацией за дни его фактического обучения.

11. Для назначения денежной компенсации обучающийся с ОВЗ (его законный представитель) представляет в образовательную организацию следующие документы:

- 1) заявление о замене бесплатного двухразового питания обучающемуся с ОВЗ денежной компенсацией по форме 2 (далее – заявление о предоставлении денежной компенсации);
- 2) заключение психолого-медико-педагогической комиссии о признании обучающегося лицом с ограниченными возможностями здоровья.

12. Решение о назначении денежной компенсации оформляется распорядительным актом образовательной организации в течение 3 дней со дня подачи заявления о предоставлении денежной компенсации. Заявитель информируется о принятом решении по указанному им в заявлении о предоставлении денежной компенсации способу связи.

13. Денежная компенсация назначается с даты подачи заявления о предоставлении денежной компенсации. В случае если заявление о предоставлении денежной компенсации подано до начала учебного года, то денежная компенсация назначается с даты начала учебного года.

14. На основании распорядительного акта образовательной организации денежная компенсация ежемесячно перечисляется образовательной организацией на счет обучающегося с ОВЗ или его родителя (законного представителя), открытый в кредитной организации, указанный в заявлении о предоставлении денежной компенсации, не позднее 10-го числа месяца, следующего за месяцем, за который она предоставляется.

15. Размер денежной компенсации определяется путем умножения размера норматива расходов на обеспечение бесплатным двухразовым питанием обучающихся с ОВЗ в день, установленного постановлением Администрации Томской области от 12.02.2014 № 37а «Об утверждении нормативов расходов по обеспечению обучающихся с ограниченными возможностями здоровья, проживающих в муниципальных (частных) образовательных организациях, осуществляющих образовательную деятельность по основным общеобразовательным программам, питанием, одеждой, обувью, мягким и жестким инвентарем» в текущем финансовом году, на количество дней обучения на дому.

Денежная компенсация предоставляется обучающемуся с ОВЗ за дни его фактического обучения.

16. Основаниями для отказа образовательной организацией в предоставлении денежной компенсации обучающемуся с ОВЗ являются:

- 1) отсутствие у обучающегося с ОВЗ права на предоставление денежной компенсации;
- 2) непредставление обучающимся с ОВЗ (его законным представителем) документов, указанных в пункте 11 Порядка, а также наличие в указанных документах недостоверных сведений.

Об отказе в предоставлении обучающемуся с ОВЗ денежной компенсации заявитель уведомляется образовательной организацией в течение 5 рабочих дней со дня подачи заявления о денежной компенсации с указанием причины отказа. Заявитель информируется о принятом решении по указанному им в заявлении о предоставлении денежной компенсации способу связи.

17. Прекращение предоставления денежной компенсации обучающемуся с ОВЗ осуществляется в следующих случаях:

- 1) отчисление обучающегося с ОВЗ из образовательной организации;
- 2) утрата им права на предоставление денежной компенсации в связи с изменением обстоятельств, на основании которых оно было ему предоставлено.

18. В случае утраты права на получение денежной компенсации обучающийся с ОВЗ (его законный представитель) уведомляет в письменной форме образовательную организацию об изменении обстоятельств, влияющих на получение денежной компенсации, в срок до 5 рабочих дней со дня возникновения таких обстоятельств.

19. Предоставление денежной компенсации обучающемуся с ОВЗ прекращается со дня принятия распорядительного акта образовательной организации о прекращении предоставления денежной компенсации по основаниям, указанным в пункте 17 Порядка.

ПОСТАНОВЛЕНИЕ

Администрации ЗАТО Северск

от 30.06.2023
№ 1191-па

О внесении изменения в постановление Администрации ЗАТО Северск от 29.12.2017 № 2567

В целях приведения нормативного правового акта в соответствие с действующим законодательством

ПОСТАНОВЛЯЕТ:

1. Внести в постановление Администрации ЗАТО Северск от 29.12.2017 № 2567 «Об утверждении Административного регламента предоставления муниципальной услуги «Принятие решения о предварительном согласовании предоставления земельного участка гражданам для индивидуального жилищного строительства» на территории городского округа ЗАТО Северск Томской области» следующее изменение:

в Административном регламенте предоставления муниципальной услуги «Принятие решения о предварительном согласовании предоставления земельного участка гражданам для индивидуального жилищного строительства» на территории городского округа ЗАТО Северск Томской области, утвержденном указанным постановлением:

раздел II дополнить пунктом 16.1 следующего содержания:

«16.1 При предоставлении муниципальной услуги инвалидам обеспечиваются:

1) возможность беспрепятственного доступа к объекту (зданию, помещению), в котором предоставляется муниципальная услуга;

2) возможность самостоятельного передвижения по территории, на которой расположены здания и помещения, в которых предоставляется муниципальная услуга, а также входа в такие объекты и выхода из них, посадки в транспортное средство и высадки из него, в том числе с использованием кресла-коляски;

3) сопровождение инвалидов, имеющих стойкие расстройства функции зрения и самостоятельного передвижения;

4) надлежащее размещение оборудования и носителей информации, необходимых для обеспечения беспрепятственного доступа инвалидов к зданиям и помещениям, в которых предоставляется муниципальная услуга, и к муниципальной услуге с учетом ограничений их жизнедеятельности;

5) дублирование необходимой для инвалидов звуковой и зрительной информации, а также надписей, знаков и иной текстовой и графической информации знаками, выполненными рельефно-точечным шрифтом Брайля;

6) допуск сурдопереводчика и тифлосурдопереводчика;

7) допуск собаки-проводника при наличии документа, подтверждающего ее специальное обучение, на объекты (здания, помещения), в которых предоставляются муниципальные услуги;

8) оказание инвалидам помощи в преодолении барьеров, мешающих получению ими государственных и муниципальных услуг наравне с другими лицами».

2. Комитету архитектуры и градостроительства Администрации ЗАТО Северск разместить актуальную редакцию Административного регламента на официальном сайте Администрации ЗАТО Северск в информационно-телекоммуникационной сети «Интернет» (<https://зато-северск.рф>) и внести изменение в Реестр муниципальных услуг (функций) городского округа ЗАТО Северск Томской области.

3. Опубликовать постановление в средстве массовой информации «Официальный бюллетень муниципальных правовых актов ЗАТО Северск» и разместить на официальном сайте Администрации ЗАТО Северск в информационно-телекоммуникационной сети «Интернет» (<https://зато-северск.рф>).

Первый заместитель Мэра ЗАТО Северск В.В. Бабеньшев

ПОСТАНОВЛЕНИЕ

Администрации ЗАТО Северск

от 30.06.2023
№ 1192-па

О внесении изменений в постановление Администрации ЗАТО Северск от 16.10.2012 № 2889

В целях приведения нормативного правового акта в соответствие с законодательством

ПОСТАНОВЛЯЕТ:

1. Внести в постановление Администрации ЗАТО Северск от 16.10.2012 № 2889 «Об утверждении Административного регламента предоставления муниципальной услуги «Передача принадлежащего гражданам на праве собственности жилого помещения в муниципальную собственность» на территории городского округа ЗАТО Северск Томской области» следующие изменения:

пункты 17, 17.1 Административного регламента предоставления муниципальной услуги «Передача принадлежащего гражданам на праве собственности жилого помещения в муниципальную собственность» на территории городского округа ЗАТО Северск Томской области», утвержденного указанным постановлением, изложить в следующей редакции:

«17. Местоположение административных зданий, в которых осуществляется прием заявлений и документов, необходимых для предоставления муниципальной услуги, а также выдача результатов предоставления муниципальной услуги, должно обеспечивать удобство для граждан с точки зрения пешеходной доступности от остановок общественного транспорта.

В случае если имеется возможность организации стоянки (парковки) возле здания (строения), в котором размещено помещение приема и выдачи документов, организовывается стоянка (парковка) для личного автомобильного транспорта заявителей. За пользование стоянкой (парковкой) с заявителями плата не взимается.

Для парковки специальных автотранспортных средств инвалидов на стоянке (парковке) выделяется не менее 10% мест (но не менее одного места) для бесплатной парковки транспортных средств, управляемых инвалидами I, II групп, а также инвалидами III группы в порядке, установленном Правительством Российской Федерации, и транспортных средств, перевозящих таких инвалидов и (или) детей-инвалидов.

Центральный вход в здание уполномоченного органа должен быть оборудован информационной табличкой (вывеской), содержащей информацию:

- 1) о наименовании Уполномоченного органа;
- 2) о местонахождении и юридическом адресе Уполномоченного органа;
- 3) о режиме работы Уполномоченного органа.

В помещении для предоставления муниципальной услуги на видном месте размещаются схемы расположения средств пожаротушения и путей эвакуации заявителей и работников.

Помещение для предоставления муниципальной услуги оборудуется доступными местами общественного пользования, информационными стендами, стульями.

На информационном стенде, расположенном в непосредственной близости от помещения, где предоставляется муниципальная услуга, размещается следующая информация:

- а) нормативные правовые акты, регулирующие порядок предоставления муниципальной услуги;
- б) текст настоящего Административного регламента с приложениями;
- в) перечень лиц, имеющих право на получение муниципальной услуги;
- г) формы заявлений, используемые при предоставлении муниципальной услуги, образцы и инструкции по заполнению;
- д) перечень необходимых документов для предоставления муниципальной услуги;
- е) перечень оснований для отказа в приеме документов;
- ж) перечень оснований для отказа в предоставлении муниципальной услуги;
- з) порядок обжалования решений и действий (бездействия) органа, предоставляющего муниципальную услугу, а также его должностных лиц, муниципальных служащих.

Тексты материалов, размещенных на информационном стенде, печатаются удобным для чтения шрифтом, без исправлений, с выделением наиболее важных мест полужирным шрифтом.

Места приема заявителей оборудуются информационными табличками (вывесками) с указанием:

- номера кабинета и наименования отдела;
- фамилии, имени и отчества (последнее - при наличии), должности ответственного лица за прием документов;
- графика приема заявителей.

Рабочее место каждого ответственного лица за прием документов должно быть оборудовано персональным компьютером с возможностью доступа к необходимым информационным базам данных, печатающим устройством (принтером) и копирующим устройством.

Помещения, в которых предоставляется муниципальная услуга, должны соответствовать санитарно-эпидемиологическим правилам и нормативам.

- Помещения, в которых предоставляется муниципальная услуга, оснащаются:
- противопожарной системой и средствами пожаротушения;
 - системой оповещения о возникновении чрезвычайной ситуации;
 - средствами оказания первой медицинской помощи;
 - туалетными комнатами для посетителей.

17.1. При предоставлении муниципальной услуги инвалидам обеспечиваются:

- 1) возможность беспрепятственного доступа к объекту (зданию, помещению), в котором предоставляется муниципальная услуга;
- 2) возможность самостоятельного передвижения по территории, на которой расположены здания и помещения, в которых предоставляется муниципальная услуга, а также входа в такие объекты и выхода из них, посадки в транспортное средство и высадки из него, в том числе с использованием кресла-коляски;
- 3) сопровождение инвалидов, имеющих стойкие расстройства функции зрения и самостоятельного передвижения;
- 4) надлежащее размещение оборудования и носителей информации, необходимых для обеспечения беспрепятственного доступа инвалидов к зданиям и помещениям, в которых предоставляется муниципальная услуга, и к муниципальной услуге с учетом ограничений их жизнедеятельности;
- 5) допуск сурдопереводчика и тифлсурдопереводчика;
- 6) допуск собаки-проводника при наличии документа, подтверждающего ее специальное обучение, на объекты (здания, помещения), в которых предоставляются муниципальные услуги;
- 7) оказание инвалидам помощи в преодолении барьеров, мешающих получению ими муниципальных услуг наравне с другими лицами».

2. Управлению жилищно-коммунального хозяйства, транспорта и связи Администрации ЗАТО Северск разместить актуальную редакцию Административного регламента на официальном сайте Администрации ЗАТО Северск в информационно-телекоммуникационной сети «Интернет» (<https://зато-северск.рф>) и внести изменение в Реестр муниципальных услуг (функций) городского округа ЗАТО Северск Томской области.

3. Опубликовать постановление в средстве массовой информации «Официальный бюллетень муниципальных правовых актов ЗАТО Северск» и разместить на официальном сайте Администрации ЗАТО Северск в информационно-телекоммуникационной сети «Интернет» (<https://зато-северск.рф>).

Первый заместитель Мэра ЗАТО Северск В.В. Бабеньшев

ПОСТАНОВЛЕНИЕ

Администрации ЗАТО Северск

О внесении изменений в постановление Администрации ЗАТО Северск от 03.10.2012 № 2819

В целях приведения нормативного правового акта в соответствие с законодательством

ПОСТАНОВЛЯЕТ:

1. Внести в постановление Администрации ЗАТО Северск от 03.10.2012 № 2819 «Об утверждении Административного регламента предоставления муниципальной услуги «Предоставление жилого помещения специализированного жилищного фонда» на территории городского округа ЗАТО Северск Томской области» следующие изменения:

пункты 18, 18.1 Административного регламента предоставления муниципальной услуги «Предоставление жилого помещения специализированного жилищного фонда» на территории городского округа ЗАТО Северск Томской области», утвержденного указанным постановлением, изложить в следующей редакции:

«18. Местоположение административных зданий, в которых осуществляется прием заявлений и документов, необходимых для предоставления муниципальной услуги, а также выдача результатов предоставления муниципальной услуги, должно обеспечивать удобство для граждан с точки зрения пешеходной доступности от остановок общественного транспорта.

В случае если имеется возможность организации стоянки (парковки) возле здания (строения), в котором размещено помещение приема и выдачи документов, организовывается стоянка (парковка) для личного автомобильного транспорта заявителей. За пользование стоянкой (парковкой) с заявителей плата не взимается.

Для парковки специальных автотранспортных средств инвалидов на стоянке (парковке) выделяется не менее 10% мест (но не менее одного места) для бесплатной парковки транспортных средств, управляемых инвалидами I, II групп, а также инвалидами III группы в порядке, установленном Правительством Российской Федерации, и транспортных средств, перевозящих таких инвалидов и (или) детей-инвалидов.

Центральный вход в здание уполномоченного органа должен быть оборудован информационной табличкой (вывеской), содержащей информацию:

- 1) о наименовании Уполномоченного органа;
- 2) о местонахождении и юридическом адресе Уполномоченного органа;
- 3) о режиме работы Уполномоченного органа.

В помещении для предоставления муниципальной услуги на видном месте размещаются схемы расположения средств пожаротушения и путей эвакуации заявителей и работников.

Помещение для предоставления муниципальной услуги оборудуется доступными местами общественного пользования, информационными стендами, стульями.

На информационном стенде, расположенном в непосредственной близости от помещения, где предоставляется муниципальная услуга, размещается следующая информация:

- а) нормативные правовые акты, регулирующие порядок предоставления муниципальной услуги;
- б) текст настоящего Административного регламента с приложениями;
- в) перечень лиц, имеющих право на получение муниципальной услуги;
- г) формы заявлений, используемые при предоставлении муниципальной услуги, образцы и инструкции по заполнению;
- д) перечень необходимых документов для предоставления муниципальной услуги;
- е) перечень оснований для отказа в приеме документов;
- ж) перечень оснований для отказа в предоставлении муниципальной услуги;
- з) порядок обжалования решений и действий (бездействия) органа, предоставляющего муниципальную услугу, а также его должностных лиц, муниципальных служащих.

Тексты материалов, размещенных на информационном стенде, печатаются удобным для чтения шрифтом, без исправлений, с выделением наиболее важных мест полужирным шрифтом.

Места приема заявителей оборудуются информационными табличками (вывесками) с указанием:

- номера кабинета и наименования отдела;
- фамилии, имени и отчества (последнее - при наличии), должности ответственного лица за прием документов;
- графика приема заявителей.

Рабочее место каждого ответственного лица за прием документов должно быть оборудовано персональным компьютером с возможностью доступа к необходимым информационным базам данных, печатающим устройством (принтером) и копирующим устройством.

Помещения, в которых предоставляется муниципальная услуга, должны соответствовать санитарно-эпидемиологическим правилам и нормативам.

Помещения, в которых предоставляется муниципальная услуга, оснащаются:

- противопожарной системой и средствами пожаротушения;
- системой оповещения о возникновении чрезвычайной ситуации;
- средствами оказания первой медицинской помощи;
- туалетными комнатами для посетителей.

18.1. При предоставлении муниципальной услуги инвалидам обеспечиваются:

- 1) возможность беспрепятственного доступа к объекту (зданию, помещению), в котором предоставляется муниципальная услуга;
- 2) возможность самостоятельного передвижения по территории, на которой расположены здания и помещения, в которых предоставляется муниципальная услуга, а также входа в такие объекты и выхода из них, посадки в транспортное средство и высадки из него, в том числе с использованием кресла-коляски;
- 3) сопровождение инвалидов, имеющих стойкие расстройства функции зрения и самостоятельного передвижения;
- 4) надлежащее размещение оборудования и носителей информации, необходимых для обеспечения беспрепятственного доступа инвалидов к зданиям и помещениям, в которых предоставляется муниципальная услуга, и к муниципальной услуге с учетом ограничений их жизнедеятельности;
- 5) допуск сурдопереводчика и тифлосурдопереводчика;

6) допуск собаки-проводника при наличии документа, подтверждающего ее специальное обучение, на объекты (здания, помещения), в которых предоставляются муниципальные услуги;

7) оказание инвалидам помощи в преодолении барьеров, мешающих получению ими муниципальных услуг наравне с другими лицами».

2. Управлению жилищно-коммунального хозяйства транспорта и связи Администрации ЗАТО Северск разместить актуальную редакцию Административного регламента на официальном сайте Администрации ЗАТО Северск в информационно-телекоммуникационной сети «Интернет» (<https://зато-северск.рф>) и внести изменение в Реестр муниципальных услуг (функций) городского округа ЗАТО Северск Томской области.

3. Опубликовать постановление в средстве массовой информации «Официальный бюллетень муниципальных правовых актов ЗАТО Северск» и разместить на официальном сайте Администрации ЗАТО Северск в информационно-телекоммуникационной сети «Интернет» (<https://зато-северск.рф>).

Первый заместитель Мэра ЗАТО Северск В.В. Бабеньшев

ПОСТАНОВЛЕНИЕ

Администрации ЗАТО Северск

от 30.06.2023
№ 1194-па

О внесении изменений в постановление Администрации ЗАТО Северск от 31.08.2016 № 1907

В целях приведения муниципального правового акта в соответствие с действующим законодательством

ПОСТАНОВЛЯЕТ:

1. Внести в постановление Администрации ЗАТО Северск от 31.08.2016 № 1907 «Об утверждении Административного регламента предоставления муниципальной услуги «Выдача документов (выписки из похозяйственной книги)» следующие изменения: в Административном регламенте предоставления муниципальной услуги «Выдача документов (выписки из похозяйственной книги)», утвержденном указанным постановлением: 1) пункты 24, 25 изложить в следующей редакции:

«24. Местоположение административных зданий, в которых осуществляются прием заявлений и документов, необходимых для предоставления муниципальной услуги, а также выдача результатов предоставления муниципальной услуги, должно обеспечивать удобство для граждан с точки зрения пешеходной доступности от остановок общественного транспорта.

В случае если имеется возможность организации стоянки (парковки) возле здания (строения), в котором размещено помещение приема и выдачи документов, организовывается стоянка (парковка) для личного автомобильного транспорта заявителей. За пользование стоянкой (парковкой) с заявителей плата не взимается.

Для парковки специальных автотранспортных средств инвалидов на стоянке (парковке) выделяется не менее 10% мест (но не менее одного места) для бесплатной парковки транспортных средств, управляемых инвалидами I, II групп, а также инвалидами III группы в порядке, установленном Правительством Российской Федерации, и транспортных средств, перевозящих таких инвалидов и (или) детей-инвалидов.

Центральный вход в здание уполномоченного органа должен быть оборудован информационной табличкой (вывеской), содержащей информацию:

- 1) о наименовании уполномоченного органа;
- 2) о местонахождении и юридическом адресе уполномоченного органа;
- 3) о режиме работы уполномоченного органа.

25. В помещении для предоставления муниципальной услуги на видном месте размещаются схемы расположения средств пожаротушения и путей эвакуации заявителей и работников.

Помещение для предоставления муниципальной услуги оборудуется доступными местами общественного пользования, информационными стендами, стульями.

На информационном стенде, расположенном в непосредственной близости от помещения, где предоставляется муниципальная услуга, размещается следующая информация:

- 1) нормативные правовые акты, регулирующие порядок предоставления муниципальной услуги;
- 2) текст настоящего Административного регламента с приложениями;
- 3) перечень лиц, имеющих право на получение муниципальной услуги;
- 4) формы заявлений, используемых при предоставлении муниципальной услуги, образцы и инструкции по заполнению;
- 5) перечень необходимых документов для предоставления муниципальной услуги;
- 6) перечень оснований для отказа в приеме документов;
- 7) перечень оснований для отказа в предоставлении муниципальной услуги;
- 8) порядок обжалования решений и действий (бездействия) органа, предоставляющего муниципальную услугу, а также его должностных лиц, муниципальных служащих.

Тексты материалов, размещенных на информационном стенде, печатаются удобным для чтения шрифтом, без исправлений, с выделением наиболее важных мест полужирным шрифтом.

Места приема заявителей оборудуются информационными табличками (вывесками) с указанием:

- а) номера кабинета и наименования отдела;
- б) фамилии, имени и отчества (последнее - при наличии), должности ответственного лица за прием документов;
- в) графика приема заявителей.

Рабочее место каждого ответственного лица за прием документов должно быть оборудовано персональным компьютером с возможностью доступа к необходимым информационным базам данных, печатающим устройством (принтером) и копирующим устройством.

Помещения, в которых предоставляется муниципальная услуга, должны соответствовать санитарно-эпидемиологическим правилам и нормативам.

Помещения, в которых предоставляется муниципальная услуга, оснащаются:

- противопожарной системой и средствами пожаротушения;
- системой оповещения о возникновении чрезвычайной ситуации;
- средствами оказания первой медицинской помощи;
- туалетными комнатами для посетителей.»;

2) дополнить пунктом 25.1 следующего содержания:

«25.1. При предоставлении муниципальной услуги инвалидам обеспечиваются:

1) возможность беспрепятственного доступа к объекту (зданию, помещению), в котором предоставляется муниципальная услуга;

2) возможность самостоятельного передвижения по территории, на которой расположены здания и помещения, в которых предоставляется муниципальная услуга, а также входа в такие объекты и выхода из них, посадки в транспортное средство и высадки из него, в том числе с использованием кресла-коляски;

3) сопровождение инвалидов, имеющих стойкие расстройства функции зрения и самостоятельного передвижения;

4) надлежащее размещение оборудования и носителей информации, необходимых для обеспечения беспрепятственного доступа инвалидов к зданиям и помещениям, в которых предоставляется муниципальная услуга, и к муниципальной услуге с учетом ограничений их жизнедеятельности;

5) дублирование необходимой для инвалидов звуковой и зрительной информации, а также надписей, знаков и иной текстовой и графической информации знаками, выполненными рельефно-точечным шрифтом Брайля;

6) допуск сурдопереводчика и тифлосурдопереводчика;

7) допуск собаки-проводника при наличии документа, подтверждающего ее специальное обучение, на объекты (здания, помещения), в которых предоставляются муниципальные услуги;

8) оказание инвалидам помощи в преодолении барьеров, мешающих получению ими муниципальных услуг наравне с другими лицами).

2. Управлению жилищно-коммунального хозяйства, транспорта и связи Администрации ЗАТО Северск разместить актуальную редакцию Административного регламента на официальном сайте Администрации ЗАТО Северск в информационно-телекоммуникационной сети «Интернет» (<https://зато-северск.рф>) и внести изменение в Реестр муниципальных услуг (функций) городского округа ЗАТО Северск Томской области.

3. Опубликовать постановление в средстве массовой информации «Официальный бюллетень муниципальных правовых актов ЗАТО Северск» и разместить на официальном сайте Администрации ЗАТО Северск в информационно-телекоммуникационной сети «Интернет» (<https://зато-северск.рф>).

Первый заместитель Мэра ЗАТО Северск В.В. Бабенюшев

ПОСТАНОВЛЕНИЕ

Администрации ЗАТО Северск

от 30.06.2023
№ 1195-па

О внесении изменений в постановление Администрации ЗАТО Северск от 23.08.2010 № 2231

В соответствии со статьей 42 Устава городского округа ЗАТО Северск Томской области

ПОСТАНОВЛЯЕТ:

1. Внести в постановление Администрации ЗАТО Северск от 23.08.2010 № 2231 «Об утверждении Правил пользования системой ливневой канализации на территории ЗАТО Северск» следующие изменения:

1) в преамбуле слова «СанПин 2.1.5.980-00.2.1.5. Водоотведение населенных мест, санитарная охрана водных объектов. Гигиенические требования к охране поверхностных вод. Санитарные правила и нормы», утвержденными Главным государственным санитарным врачом Российской Федерации 22.06.2000, «СП 32.1330.2012.Свод правил. Канализация. Наружные сети и сооружения», утвержденным Приказом Минрегиона России от 29.12.2011 № 635/11» заменить словами «СП 32.13330.2018. Свод правил. Канализация. Наружные сети и сооружения. СНиП 2.04.03-85, утвержденным и введенным в действие приказом Минстроя России от 25.12.2018 № 860/пр, постановлением Правительства Российской Федерации от 10.09.2020 № 1391 «Об утверждении Правил охраны поверхностных водных объектов»;

2) в пункте 2 Правил пользования системой ливневой канализации на территории ЗАТО Северск, утвержденных указанным постановлением, слова «СанПин 2.1.5.980-00.2.1.5. Водоотведение населенных мест, санитарная охрана водных объектов. Гигиенические требования к охране поверхностных вод. Санитарные правила и нормы», утвержденными Главным государственным санитарным врачом Российской Федерации 22.06.2000, «СП 32.1330.2012.Свод правил. Канализация. Наружные сети и сооружения», утвержденным Приказом Минрегиона России от 29.12.2011 № 635/11» заменить словами «СП 32.13330.2018. Свод правил. Канализация. Наружные сети и сооружения.

СНиП 2.04.03-85», утвержденным и введенным в действие приказом Минстроя России от 25.12.2018 № 860/пр, постановлением Правительства Российской Федерации от 10.09.2020 № 1391 «Об утверждении Правил охраны поверхностных водных объектов».

2. Опубликовать постановление в средстве массовой информации «Официальный бюллетень муниципальных правовых актов ЗАТО Северск» и разместить на официальном сайте Администрации ЗАТО Северск в информационно-телекоммуникационной сети «Интернет» (<https://зато-северск.рф>).

Первый заместитель Мэра ЗАТО Северск В.В. Бабенюшев

ПОСТАНОВЛЕНИЕ

Администрации ЗАТО Северск

от 30.06.2023
№ 1196-па

О внесении изменения в постановление Администрации ЗАТО Северск от 29.12.2018 № 2505

В целях приведения нормативного правового акта в соответствие с действующим законодательством

ПОСТАНОВЛЯЕТ:

1. Внести в постановление Администрации ЗАТО Северск от 29.12.2018 № 2505 «Об утверждении Административного регламента предоставления муниципальной услуги «Муниципальная экспертиза проектов освоения лесов» изменение, дополнив Административный регламент предоставления муниципальной услуги «Муниципальная экспертиза проектов освоения лесов», утвержденный указанным постановлением, пунктом 25.1 следующего содержания:

«25.1. При предоставлении муниципальной услуги инвалидам обеспечиваются:

1) возможность беспрепятственного доступа к объекту (зданию, помещению), в котором предоставляется муниципальная услуга;

2) возможность самостоятельного передвижения по территории, на которой расположены здания и помещения, в которых предоставляется муниципальная услуга, а также входа в такие объекты и выхода из них, посадки в транспортное средство и высадки из него, в том числе с использованием кресла-коляски;

3) сопровождение инвалидов, имеющих стойкие расстройства функции зрения и самостоятельного передвижения;

4) надлежащее размещение оборудования и носителей информации, необходимых для обеспечения беспрепятственного доступа инвалидов к зданиям и помещениям, в которых предоставляется муниципальная услуга, и к муниципальной услуге с учетом ограничений их жизнедеятельности;

5) дублирование необходимой для инвалидов звуковой и зрительной информации, а также надписей, знаков и иной текстовой и графической информации знаками, выполненными рельефно-точечным шрифтом Брайля;

6) допуск сурдопереводчика и тифлосурдопереводчика;

7) допуск собаки-проводника при наличии документа, подтверждающего ее специальное обучение, на объекты (здания, помещения), в которых предоставляются муниципальные услуги;

8) оказание инвалидам помощи в преодолении барьеров, мешающих получению ими государственных и муниципальных услуг наравне с другими лицами.»

2. Управлению имущественных отношений Администрации ЗАТО Северск разместить актуальную редакцию Административного регламента на официальном сайте Администрации ЗАТО Северск в информационно-телекоммуникационной сети «Интернет» (<https://зато-северск.рф>) и внести изменение в Реестр муниципальных услуг (функций) городского округа ЗАТО Северск Томской области.

3. Опубликовать постановление в средстве массовой информации «Официальный бюллетень муниципальных правовых актов ЗАТО Северск» и разместить на официальном сайте Администрации ЗАТО Северск в информационно-телекоммуникационной сети «Интернет» (<https://зато-северск.рф>).

2. Опубликовать постановление в средстве массовой информации «Официальный бюллетень муниципальных правовых актов ЗАТО Северск» и разместить на официальном сайте Администрации ЗАТО Северск в информационно-телекоммуникационной сети «Интернет» (<https://зато-северск.рф>).

Первый заместитель Мэра ЗАТО Северск В.В. Бабеньшев

ПОСТАНОВЛЕНИЕ

Администрации ЗАТО Северск

от 30.06.2023
№ 1197-па

О внесении изменений в постановление Администрации ЗАТО Северск от 30.06.2016 № 1406

В целях приведения нормативного правового акта в соответствие с действующим законодательством

ПОСТАНОВЛЯЕТ:

1. Внести в постановление Администрации ЗАТО Северск от 30.06.2016 № 1406 «Об утверждении Административного регламента предоставления муниципальной услуги «Утверждение схемы расположения земельного участка или земельных участков на кадастровом плане территории» на территории городского округа ЗАТО Северск Томской области» следующие изменения:

в Административном регламенте предоставления муниципальной услуги «Утверждение схемы расположения земельного участка или земельных участков на кадастровом плане территории» на территории городского округа ЗАТО Северск Томской области, утвержденном указанным постановлением:

1) подпункт 8 пункта 8 изложить в следующей редакции:

«8) приказом Росреестра от 19.04.2022 № П/0148 «Об утверждении требований к подготовке схемы расположения земельного участка или земельных участков на кадастровом плане территории и формату схемы расположения земельного участка или земельных участков на кадастровом плане территории при подготовке схемы расположения земельного участка или земельных участков на кадастровом плане территории в форме электронного документа, формы схемы расположения земельного участка или земельных участков на кадастровом плане территории, подготовка которой осуществляется в форме документа на бумажном носителе»»;

2) подпункт 10 пункта 8 изложить в следующей редакции:

«10) приказом Росреестра от 14.12.2021 № П/0592 «Об утверждении формы и состава сведений межевого плана, требований к его подготовке»»;

3) раздел II дополнить пунктом 17.4 следующего содержания:

«17.4 При предоставлении муниципальной услуги инвалидам обеспечиваются:

1) возможность беспрепятственного доступа к объекту (зданию, помещению), в котором предоставляется муниципальная услуга;

2) возможность самостоятельного передвижения по территории, на которой расположены здания и помещения, в которых предоставляется муниципальная услуга, а также входа в такие объекты и выхода из них, посадки в транспортное средство и высадки из него, в том числе с использованием кресла-коляски;

3) сопровождение инвалидов, имеющих стойкие расстройства функции зрения и самостоятельного передвижения;

4) надлежащее размещение оборудования и носителей информации, необходимых для обеспечения беспрепятственного доступа инвалидов к зданиям и помещениям, в которых предоставляется муниципальная услуга, и к муниципальной услуге с учетом ограничений их жизнедеятельности;

5) дублирование необходимой для инвалидов звуковой и зрительной информации, а также надписей, знаков и иной текстовой и графической информации знаками, выполненными рельефно-точечным шрифтом Брайля;

6) допуск сурдопереводчика и тифлосурдопереводчика;

7) допуск собаки-проводника при наличии документа, подтверждающего ее специальное обучение, на объекты (здания, помещения), в которых предоставляются муниципальные услуги;

8) оказание инвалидам помощи в преодолении барьеров, мешающих получению ими государственных и муниципальных услуг наравне с другими лицами.»

2. Управлению имущественных отношений Администрации ЗАТО Северск разместить актуальную редакцию Административного регламента на официальном сайте Администрации ЗАТО Северск в информационно-

телекоммуникационной сети «Интернет» (<https://зато-северск.рф>) и внести изменение в Реестр муниципальных услуг (функций) городского округа ЗАТО Северск Томской области.

3. Опубликовать постановление в средстве массовой информации «Официальный бюллетень муниципальных правовых актов ЗАТО Северск» и разместить на официальном сайте Администрации ЗАТО Северск в информационно-телекоммуникационной сети «Интернет» (<https://зато-северск.рф>).

Первый заместитель Мэра ЗАТО Северск В.В. Бабенышев

ПОСТАНОВЛЕНИЕ

от 30.06.2023
№ 1198-па

Администрации ЗАТО Северск

О внесении изменения в постановление Администрации ЗАТО Северск от 28.05.2018 № 945

В целях приведения нормативного правового акта в соответствие с действующим законодательством

ПОСТАНОВЛЯЕТ:

1. Внести в постановление Администрации ЗАТО Северск от 28.05.2018 № 945 «Об утверждении Административного регламента предоставления муниципальной услуги «Предоставление в собственность, аренду, постоянное (бессрочное) пользование, безвозмездное пользование земельного участка, находящегося в муниципальной собственности, без проведения торгов» на территории городского округа ЗАТО Северск Томской области» изменение, дополнив Административный регламент предоставления муниципальной услуги «Предоставление в собственность, аренду, постоянное (бессрочное) пользование, безвозмездное пользование земельного участка, находящегося в муниципальной собственности, без проведения торгов» на территории городского округа ЗАТО Северск Томской области, утвержденный указанным постановлением, пунктом 22.1 следующего содержания:

«22.1. При предоставлении муниципальной услуги инвалидам обеспечиваются:

1) возможность беспрепятственного доступа к объекту (зданию, помещению), в котором предоставляется муниципальная услуга;

2) возможность самостоятельного передвижения по территории, на которой расположены здания и помещения, в которых предоставляется муниципальная услуга, а также входа в такие объекты и выхода из них, посадки в транспортное средство и высадки из него, в том числе с использованием кресла-коляски;

3) сопровождение инвалидов, имеющих стойкие расстройства функции зрения и самостоятельного передвижения;

4) надлежащее размещение оборудования и носителей информации, необходимых для обеспечения беспрепятственного доступа инвалидов к зданиям и помещениям, в которых предоставляется муниципальная услуга, и к муниципальной услуге с учетом ограничений их жизнедеятельности;

5) дублирование необходимой для инвалидов звуковой и зрительной информации, а также надписей, знаков и иной текстовой и графической информации знаками, выполненными рельефно-точечным шрифтом Брайля;

6) допуск сурдопереводчика и тифлосурдопереводчика;

7) допуск собаки-проводника при наличии документа, подтверждающего ее специальное обучение, на объекты (здания, помещения), в которых предоставляются муниципальные услуги;

8) оказание инвалидам помощи в преодолении барьеров, мешающих получению ими государственных и муниципальных услуг наравне с другими лицами».

2. Управлению имущественных отношений Администрации ЗАТО Северск разместить актуальную редакцию Административного регламента на официальном сайте Администрации ЗАТО Северск в информационно-телекоммуникационной сети «Интернет» (<https://зато-северск.рф>) и внести изменение в Реестр муниципальных услуг (функций) городского округа ЗАТО Северск Томской области.

3. Опубликовать постановление в средстве массовой информации «Официальный бюллетень муниципальных правовых актов ЗАТО Северск» и разместить на официальном сайте Администрации ЗАТО Северск в информационно-телекоммуникационной сети «Интернет» (<https://зато-северск.рф>).

Первый заместитель Мэра ЗАТО Северск В.В. Бабенышев

ПОСТАНОВЛЕНИЕ

от 30.06.2023
№ 1199-па

Администрации ЗАТО Северск

О внесении изменения в постановление Администрации ЗАТО Северск от 23.07.2018 № 1372

В целях приведения нормативного правового акта в соответствие с действующим законодательством

ПОСТАНОВЛЯЕТ:

1. Внести в постановление Администрации ЗАТО Северск от 23.07.2018 № 1372 «Об утверждении Административного регламента предоставления муниципальной услуги «Принятие решения о предварительном согласовании предоставления земельного участка гражданам для ведения личного подсобного хозяйства, садоводства, гражданам и крестьянским (фермерским) хозяйствам для осуществления крестьянским (фермерским) хозяйством его деятельности» на территории городского округа ЗАТО Северск Томской области» изменение, дополнив Административный регламент предоставления муниципальной услуги «Принятие решения о предварительном согласовании предоставления земельного участка гражданам для ведения личного подсобного хозяйства, садоводства, гражданам и крестьянским (фермерским) хозяйствам для осуществления крестьянским (фермерским) хозяйством его деятельности» на территории городского округа ЗАТО Северск Томской области, утвержденный указанным постановлением, пунктом 16.1 следующего содержания:

«16.1. При предоставлении муниципальной услуги инвалидам обеспечиваются:

1) возможность беспрепятственного доступа к объекту (зданию, помещению), в котором предоставляется муниципальная услуга;

2) возможность самостоятельного передвижения по территории, на которой расположены здания и помещения, в которых предоставляется муниципальная услуга, а также входа в такие объекты и выхода из них, посадки в транспортное средство и высадки из него, в том числе с использованием кресла-коляски;

3) сопровождение инвалидов, имеющих стойкие расстройства функции зрения и самостоятельного передвижения;

4) надлежащее размещение оборудования и носителей информации, необходимых для обеспечения беспрепятственного доступа инвалидов к зданиям и помещениям, в которых предоставляется муниципальная услуга, и к муниципальной услуге с учетом ограничений их жизнедеятельности;

5) дублирование необходимой для инвалидов звуковой и зрительной информации, а также надписей, знаков и иной текстовой и графической информации знаками, выполненными рельефно-точечным шрифтом Брайля;

6) допуск сурдопереводчика и тифлосурдопереводчика;

7) допуск собаки-проводника при наличии документа, подтверждающего ее специальное обучение, на объекты (здания, помещения), в которых предоставляются муниципальные услуги;

8) оказание инвалидам помощи в преодолении барьеров, мешающих получению ими государственных и муниципальных услуг наравне с другими лицами».

2. Управлению имущественных отношений Администрации ЗАТО Северск разместить актуальную редакцию Административного регламента на официальном сайте Администрации ЗАТО Северск в информационно-телекоммуникационной сети «Интернет» (<https://зато-северск.рф>) и внести изменение в Реестр муниципальных услуг (функций) городского округа ЗАТО Северск Томской области.

3. Опубликовать постановление в средстве массовой информации «Официальный бюллетень муниципальных правовых актов ЗАТО Северск» и разместить на официальном сайте Администрации ЗАТО Северск в информационно-телекоммуникационной сети «Интернет» (<https://зато-северск.рф>).

Первый заместитель Мэра ЗАТО Северск В.В. Бабеньшев

ПОСТАНОВЛЕНИЕ

от 30.06.2023
№ 1200-па

Администрации ЗАТО Северск

О внесении изменений в постановление Администрации ЗАТО Северск от 22.04.2020 № 639

В целях совершенствования правового акта и в соответствии с постановлением Правительства Российской Федерации от 18.09.2020 № 1492 «Об общих требованиях к нормативным правовым актам, муниципальным правовым актам, регулирующим предоставление субсидий, в том числе грантов в форме субсидий, юридическим лицам, индивидуальным предпринимателям, а также физическим лицам - производителям товаров, работ, услуг, и о признании утратившими силу некоторых актов Правительства Российской Федерации и отдельных положений некоторых актов Правительства Российской Федерации»

ПОСТАНОВЛЯЕТ:

1. Внести в постановление Администрации ЗАТО Северск от 22.04.2020 № 639 «Об утверждении Порядка предоставления субсидии из бюджета ЗАТО Северск дочернему обществу управляющей компании, осуществляющему функции по управлению территорией опережающего социально-экономического развития «Северск» следующие изменения:

в Порядке предоставления субсидии из бюджета ЗАТО Северск дочернему обществу управляющей компании, осуществляющему функции по управлению территорией опережающего социально-экономического развития «Северск», утвержденном указанным постановлением:

1) подпункт 4 пункта 12 изложить в следующей редакции:

«4) дочернее общество управляющей компании не является иностранным юридическим лицом, в том числе местом регистрации которого является государство или территория, включенные в утверждаемый Министерством финансов Российской Федерации перечень государств и территорий, используемых для промежуточного (офшорного) владения активами в Российской Федерации (далее – офшорные компании), а также российским юридическим лицом, в уставном (складочном) капитале которого доля прямого или косвенного (через третьих лиц) участия офшорных компаний в совокупности превышает 25 процентов (если иное не предусмотрено законодательством Российской Федерации). При расчете доли участия офшорных компаний в капитале российских юридических лиц не учитывается прямое и (или) косвенное участие офшорных компаний в капитале публичных акционерных обществ (в том числе со статусом международной компании), акции которых обращаются на организованных торгах в Российской Федерации, а также косвенное участие таких офшорных компаний в капитале других российских юридических лиц, реализованное через участие в капитале указанных публичных акционерных обществ»;

2) пункт 21 изложить в следующей редакции:

«21. Уполномоченный орган и органы муниципального финансового контроля ЗАТО Северск осуществляют обязательную проверку соблюдения получателем субсидии условий и порядка предоставления субсидии.

Требование о проведении мониторинга достижения результатов предоставления субсидии исходя из достижения значений результатов предоставления субсидии, определенных соглашением, и событий, отражающих факт завершения соответствующего мероприятия по получению результата предоставления субсидии (контрольная точка), в порядке и по формам, которые установлены Министерством финансов Российской Федерации.

Требование о проведении мониторинга достижения результатов предоставления субсидии, предоставляемой в порядке возмещения недополученных доходов и (или) возмещения затрат, при условии наличия достигнутого результата предоставления субсидии и (или) одновременного предоставления субсидии устанавливается в правовом акте»;

3) подпункт 4 пункта 2 заявки по форме 1 изложить в следующей редакции:

«4) не являюсь / являюсь иностранным юридическим лицом, в том числе местом регистрации которого является государство или территория, включенные в утверждаемый Министерством финансов Российской Федерации перечень государств и территорий, используемых для промежуточного (офшорного) владения активами в Российской Федерации, а также российским юридическим лицом, в уставном (складочном) капитале которого доля прямого или косвенного (через третьих лиц) участия офшорных компаний в совокупности превышает 25 процентов (если иное не предусмотрено законодательством Российской Федерации). При расчете доли участия офшорных компаний в капитале российских юридических лиц не учитывается прямое и (или) косвенное участие офшорных компаний в капитале публичных акционерных обществ (в том числе со статусом международной компании), акции которых обращаются на организованных торгах в Российской Федерации, а также косвенное участие таких офшорных компаний в капитале других российских юридических лиц, реализованное через участие в капитале указанных публичных акционерных обществ».

2. Опубликовать постановление в средстве массовой информации «Официальный бюллетень муниципальных правовых актов ЗАТО Северск» и разместить на официальном сайте Администрации ЗАТО Северск в информационно-телекоммуникационной сети «Интернет» (<https://зато-северск.рф>).

Первый заместитель Мэра ЗАТО Северск В.В. Бабенюшев

ПОСТАНОВЛЕНИЕ

от 30.06.2023
№ 1201-па

Администрации ЗАТО Северск

О внесении изменений в постановление Администрации ЗАТО Северск от 10.06.2019 № 1149

В целях приведения нормативного правового акта в соответствие с действующим законодательством

ПОСТАНОВЛЯЕТ:

1. Внести в постановление Администрации ЗАТО Северск от 10.06.2019 № 1149 «Об утверждении Порядка предоставления субсидий на развитие личных подсобных хозяйств, развитие крестьянских (фермерских) хозяйств и индивидуальных предпринимателей, являющихся сельскохозяйственными товаропроизводителями» следующие изменения:

в Порядке предоставления субсидий на развитие личных подсобных хозяйств, развитие крестьянских (фермерских) хозяйств и индивидуальных предпринимателей, являющихся сельскохозяйственными товаропроизводителями, утвержденном указанным постановлением:

1) второй абзац пункта 2 изложить в следующей редакции:

«Информация о субсидии размещается на едином портале бюджетной системы Российской Федерации в информационно-телекоммуникационной сети «Интернет» (в разделе единого портала) не позднее 15-го рабочего дня, следующего за днем принятия решения Думы ЗАТО Северск о бюджете ЗАТО Северск на очередной финансовый год и плановый период (решения Думы ЗАТО Северск о внесении изменений в решение Думы ЗАТО Северск о бюджете ЗАТО Северск на текущий финансовый год и плановый период)».

2) пункт 5 изложить в следующей редакции:

«5. Субсидии на развитие ЛПХ предоставляются по следующим направлениям:

1) на содержание коров, при их наличии не менее 3 голов на 1 января года, в котором подается заявление о предоставлении субсидии. В расчет размера субсидии берется фактическое поголовье коров на первое число месяца, в котором подается заявление о предоставлении субсидии. Условием предоставления субсидии является прохождение крупным рогатым скотом процедуры идентификации животных методом чипирования и (или) биркования. Ставка субсидии на содержание коров в личных подсобных хозяйствах составляет до 3000,00 руб. на одну голову коров, но не более 30000,00 руб. на одного получателя в год. Субсидия на содержание коров предоставляется получателям субсидии на возмещение 100 процентов фактически понесенных затрат получателя субсидии и по затратам, произведенным получателем субсидии с 1 ноября предшествующего года по 31 октября текущего года. Документы получатели субсидии представляют не позднее 5 декабря текущего года;

2) на возмещение затрат (без учета налога на добавленную стоимость) на обеспечение технической и технологической модернизации по видам затрат и ставкам согласно приложению 1 к настоящему Порядку, в размере не превышающем 150000,00 руб. в год на одно ЛПХ, при условии наличия не менее 3 голов коров или не менее 10 условных голов сельскохозяйственных животных по состоянию на 1 января года, в котором подается заявление о предоставлении субсидии, и на первое число месяца, в котором подается заявление о предоставлении субсидии. Коэффициенты перевода поголовья сельскохозяйственных животных в условные головы применяются в соответствии с приложением 2 к настоящему Порядку.

Субсидии на возмещение части затрат (без учета налога на добавленную стоимость) на обеспечение технической и технологической модернизации предоставляются получателям субсидии по затратам, произведенным получателем субсидии с 1 ноября предшествующего года по 31 октября текущего года. Документы получатели субсидии представляют с 1 августа текущего года, но не позднее 5 декабря текущего года. Субсидия предоставляется на возмещение затрат (без учета налога на добавленную стоимость) по договорам на приобретение новой техники и (или) оборудования, выполнение работ (оказание услуг), расчет по которым осуществлен в безналичном порядке.

Для получения субсидии заявители представляют в УВГТ Администрации ЗАТО Северск заявление о предоставлении субсидии с приложением следующих документов:

а) справки-расчета;

б) выписки из похозяйственной книги, подтверждающей наличие сельскохозяйственных животных на 1 января года, в котором подается заявление о предоставлении субсидии и на первое число месяца, в котором подается заявление о предоставлении субсидии;

в) реестра крупного рогатого скота, прошедшего процедуру первичной идентификации животных методом чипирования или биркования (для получения субсидии на содержание коров);

г) заверенных получателем субсидии копий для получения субсидии на возмещение части затрат на обеспечение технической и технологической модернизации:

документов, подтверждающих приобретение новой техники и (или) оборудования, выполнение работ (оказание услуг) (договоров, актов приема-передачи или актов выполненных работ (оказанных услуг), товарных накладных, платежных документов, подтверждающих осуществление платежей получателем субсидии в безналичном порядке);

паспортов транспортных средств, самоходных машин и других видов техники с отметкой о регистрации либо выписок из электронных паспортов транспортных средств, самоходных машин, других видов техники (в случае приобретения техники, оборудования, подлежащих государственной регистрации). Под новой техникой и (или) оборудованием понимаются техника и (или) оборудование, изготовленные не ранее чем за два года до 1 января года, в котором подано заявление о предоставлении субсидии. Приобретение техники у физических лиц не допускается.

Справка об исполнении заявителем как налогоплательщиком (плательщиком сбора, плательщиком страховых взносов, налоговым агентом) обязанности по уплате налогов, сборов, страховых взносов, пеней, штрафов, процентов, выданная налоговой службой (оригинал либо в форме электронного документа), от ЛПХ не требуется.

Срок рассмотрения представленных документов – три рабочих дня со дня регистрации.

Основания для отказа в предоставлении субсидии:

несоответствие представленных получателем субсидии документов требованиям, указанным в настоящем Порядке, или представление их не в полном объеме;

недостоверность предоставленной получателем субсидии информации;

подача документов в УВГТ Администрации ЗАТО Северск после окончания сроков, отраженных в настоящем Порядке»;

3) пункт 8 изложить в следующей редакции:

«8. Субсидии на развитие КФХ и ИП предоставляются КФХ и ИП, отвечающим критериям малого предприятия, микропредприятия, установленным Федеральным законом от 24 июля 2007 года № 209-ФЗ «О развитии малого и среднего предпринимательства в Российской Федерации» по следующим направлениям:

1) на содержание коров при их наличии не менее 5 голов у получателя субсидии на 1 января текущего года. В расчет размера субсидии берется фактическое поголовье коров на первое число месяца, в котором подается заявление о предоставлении субсидии. Условием предоставления субсидии является прохождение крупным рогатым скотом процедуры идентификации животных методом чипирования и (или) биркования. Ставка субсидии на содержание коров в КФХ и ИП составляет не более 3000,00 руб. на одну голову коров. Субсидия предоставляется на возмещение 100 процентов фактически понесенных затрат получателя субсидии и по затратам (без учета налога на добавленную стоимость), произведенным получателем субсидии с 1 ноября предшествующего года по 31 октября текущего года. Документы получателя субсидии представляют не позднее 5 декабря текущего года;

2) на возмещение затрат (без учета налога на добавленную стоимость) на обеспечение технической и технологической модернизации по видам затрат согласно приложению 1 к настоящему Порядку в размере, не превышающем 650000,00 руб. в год на одного получателя субсидии. Условием предоставления субсидии является наличие не менее 10 условных голов сельскохозяйственных животных по состоянию на 1 января года, в котором подается заявление о предоставлении субсидии и на первое число месяца, в котором подается заявление о предоставлении субсидии. Возмещение затрат на обеспечение технической и технологической модернизации по видам деятельности, не осуществляемым получателем субсидии, не допускается. Субсидия предоставляется по затратам (без учета налога на добавленную стоимость), произведенным получателем субсидии с 1 ноября предшествующего года по 31 октября текущего года. Документы получателя субсидии предоставляют с 1 августа текущего года, но не позднее 5 декабря текущего года.

Субсидия на возмещение затрат предоставляется по договорам на приобретение новой техники и (или) оборудования, расчет по которым осуществлен в безналичном порядке. Под новой техникой и (или) оборудованием понимаются техника и (или) оборудование, которые не находились в эксплуатации до заключения договора об их приобретении, передачи покупателю, а также изготовленные не ранее чем за два года до 1 января года, в котором подано заявление о предоставлении субсидии. Приобретение техники у физических лиц не допускается.

Для получения субсидии на развитие КФХ и ИП получатели субсидий представляют в УВГТ Администрации ЗАТО Северск заявление о предоставлении субсидии и справку-расчет с приложением следующих документов:

а) на содержание коров:

заверенные получателем субсидии копии документов, подтверждающих фактически произведенные затраты;

реестр крупного рогатого скота, прошедшего процедуру идентификации животных методом чипирования или биркования;

б) по субсидиям на возмещение затрат (без учета налога на добавленную стоимость) на обеспечение технической и технологической модернизации:

заверенные получателем субсидии копии документов, подтверждающих приобретение новой техники и (или) оборудования, выполнение работ (оказание услуг), (договоров, актов приема-передачи или актов выполненных работ (оказание услуг), товарных накладных, платежных документов, подтверждающих осуществление платежей получателем субсидии в безналичном порядке;

заверенные получателем субсидии копии паспортов транспортных средств, самоходных машин и других видов техники с отметкой о регистрации либо выписки из электронных паспортов транспортных средств, самоходных машин, других видов техники (в случае приобретения техники, оборудования, подлежащих государственной регистрации);

заверенные получателем субсидии копии отчетов по форме № 2-фермер «Сведения о сборе урожая сельскохозяйственных культур» и (или) отчетов по форме № 3-фермер «Сведения о производстве продукции животноводства и поголовья скота и (или) по форме № СП-51 «Отчет о движении скота и птицы на ферме».

Получатели субсидии КФХ и ИП представляют на первое число месяца, в котором планируют подать заявление на предоставление субсидии, справку об исполнении заявителем как налогоплательщиком (плательщиком сбора, плательщиком страховых взносов, налоговым агентом) обязанности по уплате налогов, сборов, страховых взносов, пеней, штрафов, процентов, выданную налоговой службой (оригинал либо в форме электронного документа).

Срок рассмотрения представленных документов – три рабочих дня со дня регистрации.

Основания для отказа в предоставлении субсидии:

несоответствие представленных получателем субсидии документов требованиям, указанным в настоящем Порядке, или представление их не в полном объеме;

недостоверность предоставленной получателем субсидии информации;

подача документов в УВГТ Администрации ЗАТО Северск после окончания сроков, указанных в пункте 8 настоящего Порядка.

Не допускается предоставление субсидий иностранным юридическим лицам, в том числе местом регистрации которых является государство или территория, включенные в утверждаемый Министерством финансов Российской Федерации перечень государств и территорий, используемых для промежуточного (офшорного) владения активами в Российской Федерации (далее – офшорные компании), а также российским юридическими лицами, в уставном (складочном) капитале которых доля прямого или косвенного (через третьих лиц) участия офшорных компаний в совокупности превышает 25 процентов (если иное не предусмотрено законодательством Российской Федерации). При расчете доли участия офшорных компаний в капитале российских юридических лиц, не учитывается прямое и (или) косвенное участие офшорных компаний, в капитале публичных акционерных обществ (в том числе со статусом международной компании), акции которых обращаются на организованных торгах в Российской Федерации, а также косвенное участие таких офшорных компаний в капитале других российских юридических лиц, реализованное через участие в капитале указанных публичных акционерных обществ. Получатель субсидии не должен находиться в перечне организаций и физических лиц, в отношении которых имеются сведения об их причастности к экстремистской деятельности или терроризму, либо в перечне организаций и физических лиц, в отношении которых имеются сведения об их причастности к распространению оружия массового уничтожения.

Условием предоставления субсидий является отсутствие у их получателей просроченной (неурегулированной) задолженности по денежным обязательствам перед городским округом закрытым административно-территориальным образованием Северск Томской области, из бюджета которого планируется предоставление субсидий (за исключением случаев, установленных Администрацией ЗАТО Северск);

4) пункт 12 изложить в следующей редакции:

«12. Проверку соблюдения получателями субсидии порядка и условий предоставления субсидии, в том числе в части достижения результатов предоставления субсидии, утверждение одновременно с заключением соглашения плана мероприятий по достижению результатов предоставления субсидии (далее - План мероприятий), в котором отражаются контрольные точки по каждому результату предоставления субсидии, плановые значения результатов предоставления субсидии с указанием контрольных точек и плановых сроков их достижения, осуществляет ГРБС. Органы муниципального финансового контроля ЗАТО Северск осуществляют финансовый контроль в соответствии со статьями 268.1 и 269.2 Бюджетного кодекса Российской Федерации».

5) приложения 1 и 2 изложить в новой редакции согласно приложениям 1, 2 соответственно.

2. Опубликовать постановление в средстве массовой информации «Официальный бюллетень муниципальных правовых актов ЗАТО Северск» и разместить на официальном сайте Администрации ЗАТО Северск в информационно-телекоммуникационной сети «Интернет» (<https://зато-северск.рф>).

Первый заместитель Мэра ЗАТО Северск В.В. Бабенышев

Приложение 1
к постановлению
Администрации ЗАТО Северск
от 30.06.2023 № 1201-па

Приложение 1
к Порядку предоставления
субсидий на развитие личных
подсобных хозяйств, развитие
крестьянских (фермерских)
хозяйств и индивидуальных
предпринимателей, являющихся
сельскохозяйственными
товаропроизводителями

ВИДЫ

затрат и ставки на обеспечение технической и технологической модернизации

№ п/п	Вид затрат	Перечень работ, оборудования, и сельскохозяйственной техники	Ставка субсидии (%)
I. Виды затрат на обеспечение технической и технологической модернизации личных подсобных хозяйств			
1	Приобретение сельскохозяйственной техники, включая прицепное и навесное оборудование	Колесные трактора, гусеничные трактора, прицепы (полуприцепы) тракторные, картофелекопалки, картофелесажалки, почвофрезы (фрезы), плуги, культиваторы-окучники, косилки (сегментные, роторные), грабли (поперечные, ворошилки), бороны, пресс-подборщики, фронтальные погрузчики (погрузчики), отвалы (фронтальные, поворотные, задненавесные)	40
2	Устройство (бурение) водозаборных скважин (на земельных участках, находящихся в пользовании и (или) собственности у получателя субсидии), в том числе приобретение материалов, и (или) их подключение (монтаж, технологическое присоединение) к источникам электроснабжения, в том числе приобретение оборудования и (или) материалов	Работы по устройству (бурению) водозаборных скважин	
3	Приобретение оборудования и техники для производства, хранения, подработки, подготовки к реализации продукции животноводства	Доильные аппараты, маслобойки, сепараторы, сыроварни, холодильные установки (камеры, шкафы) для хранения мясной и молочной продукции	
4	Приобретение оборудования и техники для производства, заготовки, хранения, подработки, подготовки к реализации продукции растениеводства	Теплицы	
II. Виды затрат на обеспечение технической и технологической модернизации крестьянских (фермерских) хозяйств и индивидуальных предпринимателей, являющихся сельскохозяйственными товаропроизводителями			



5	Приобретение сельскохозяйственной техники, включая прицепное и навесное оборудование	Колесные трактора, гусеничные трактора, прицепы (полуприцепы) тракторные, картофелекопалки, картофелесажалки, почвофрезы (фрезы), плуги, культиваторы-окучники, косилки (сегментные, роторные), грабли (поперечные, ворошилки), бороны, пресс-подборщики, фронтальные погрузчики (погрузчики), отвалы (фронтальные, поворотные, задненавесные)	
6	Подключение производственных и складских зданий, помещений, пристроек и (или) сооружений, необходимых для производства, хранения и переработки сельскохозяйственной продукции, к электрическим, водо-, газо- и теплопроводным сетям, в том числе автономным	Работы по подключению к электрическим, водо-, газо- и теплопроводным сетям, в том числе автономным	
7	Приобретение оборудования и техники для производства, заготовки, хранения, подработки, подготовки к реализации, погрузки, разгрузки сельскохозяйственной продукции, транспортировки и реализации продукции растениеводства, включая теплицы и оборудование для капельного полива	Теплицы промышленные, оросительные системы, контролеры полива с датчиками влажности почвы, системы рециркуляции воздуха, туманообразователи для теплиц	
8	Устройство (бурение) водозаборных скважин (на земельных участках, находящихся в пользовании и (или) собственности у получателя субсидии), в том числе приобретение материалов, и (или) их подключение (монтаж, технологическое присоединение) к источникам электроснабжения, в том числе приобретение оборудования и (или) материалов	Работы по устройству (бурению) водозаборных скважин	
9	Приобретение оборудования и техники для производства, хранения, подработки, переработки, сортировки, убоя, первичной переработки, охлаждения, подготовки к реализации, погрузки, разгрузки сельскохозяйственной продукции, транспортировки и реализации продукции животноводства, а также для лабораторного анализа качества сельскохозяйственной продукции для оснащения лабораторий производственного контроля качества и безопасности выпускаемой (производимой и перерабатываемой) продукции, проведения государственной ветеринарно-санитарной экспертизы и маркировки готовой продукции	Доильные аппараты, маслобойки, сепараторы, сыроварни, холодильные установки (камеры, шкафы) для хранения мясной и молочной продукции	
10	Комплектация объектов для производства, хранения и переработки сельхозпродукции оборудованием, сельскохозяйственной техникой и спецтранспортом и их монтаж по перечню оборудования, техники и спецтранспорта	Транспортеры для перемещения сырья и продукции, вентиляционное оборудование для хранилищ сельскохозяйственной продукции, холодильная техника для поддержания необходимой температуры в помещении (складе сельскохозяйственной продукции)	

Приложение 2
к постановлению
Администрации ЗАТО Северск
от 30.06.2023 № 1201-па

Приложение 2
к Порядку предоставления
субсидий на развитие личных
подсобных хозяйств, развитие
крестьянских (фермерских)
хозяйств и индивидуальных
предпринимателей, являющихся
сельскохозяйственными
товаропроизводителями

КОЭФФИЦИЕНТ

перевода поголовья сельскохозяйственных животных в условные головы

Наименование вида сельскохозяйственного животного	Коэффициент перевода сельскохозяйственных животных в условные головы
Коровы, быки-производители, лошади	1
Прочий крупный рогатый скот	0,6
Козы, овцы (без овец романовской породы)	0,1
Овцы романовской породы, свиньи	0,3
Пчелосемьи	0,2
Птица всех видов	0,02

ПОСТАНОВЛЕНИЕ

Администрации ЗАТО Северск

от 30.06.2023
№ 1202-па

О проведении VIII семейного фестиваля народного творчества «Праздник у семи озер»

В соответствии с Законом Томской области от 15 января 2003 года № 12-ОЗ «О массовых мероприятиях, проводимых в Томской области», постановлением Администрации Томской области от 27.03.2012 № 109а «Об утверждении Порядка осуществления временных ограничений или прекращения движения транспортных средств по автомобильным дорогам общего пользования регионального или межмуниципального, местного значения на территории Томской области», уведомлением о проведении массового мероприятия начальника Управления культуры Администрации ЗАТО Северск Кобзевой Ю.А. от 01.06.2023 № 31-01-31/336

ПОСТАНОВЛЯЕТ:

1. Определить, что 08.07.2023 с 11:00 до 16:00 на территории бывшего футбольного поля, прилегающей к оз.Круглое пос.Самусь (пер.Новый), проводится VIII семейный фестиваль народного творчества «Праздник у семи озер» (далее – массовое мероприятие) с предполагаемым количеством участников и зрителей до 3 000 человек.
2. В целях координации действий по подготовке и безопасному проведению массового мероприятия назначить уполномоченным представителем Администрации ЗАТО Северск заместителя начальника Управления – начальника отдела культуры Управления культуры Администрации ЗАТО Северск Васильеву Е.М.
3. Прекратить движение транспортных средств 08.07.2023 с 11:00 до 16:00 на время проведения массового мероприятия в пос. Самусь по пер. Новый от дома № 16 до дома № 26.
4. Управлению по внегородским территориям Администрации ЗАТО Северск организовать прекращение движения автотранспорта в соответствии с пунктом 3 настоящего постановления.
5. Организатору массового мероприятия обеспечить:
 - 1) соблюдение условий проведения массового мероприятия, указанных в уведомлении;
 - 2) в пределах своей компетенции общественный порядок и безопасность граждан при проведении массового мероприятия.
6. Рекомендовать УМВД России по ЗАТО г. Северск Томской области:
 - 1) принять необходимые меры для обеспечения общественного порядка и общественной безопасности в месте проведения массового мероприятия;
 - 2) оказывать в соответствии с законодательством Российской Федерации содействие организатору массового мероприятия в обеспечении безопасности граждан и общественного порядка в месте проведения массового мероприятия.
7. Опубликовать постановление в средстве массовой информации «Официальный бюллетень муниципальных правовых актов ЗАТО Северск» и разместить на официальном сайте Администрации ЗАТО Северск в информационно-телекоммуникационной сети «Интернет» (<https://зато-северск.рф>).
8. Контроль за исполнением постановления возложить на заместителя Мэра ЗАТО Северск по социальной политике.

Первый заместитель Мэра ЗАТО Северск В.В. Бабенюшев

ПОСТАНОВЛЕНИЕ

Администрации ЗАТО Северск

от 30.06.2023
№ 1206-па

О внесении изменений в постановление Администрации ЗАТО Северск от 29.12.2017 № 2566

В целях приведения нормативного правового акта в соответствие с действующим законодательством

ПОСТАНОВЛЯЕТ:

1. Внести в постановление Администрации ЗАТО Северск от 29.12.2017 № 2566 «Об утверждении Регламента предоставления услуги «Предоставление информации о текущей успеваемости учащегося, ведение электронного дневника и

электронного журнала успеваемости» на территории городского округа ЗАТО Северск Томской области» следующие изменения:

в Регламенте предоставления услуги «Предоставление информации о текущей успеваемости учащегося, ведение электронного дневника и электронного журнала успеваемости» на территории городского округа ЗАТО Северск Томской области, утвержденном указанным постановлением:

- 1) подпункт 2 пункта 10 изложить в следующей редакции:
 - «2) согласие родителя (законного представителя) учащегося на размещение своих персональных данных и персональных данных ребенка в АИС «Сетевой город. Образование» в установленной форме с личной подписью (далее - согласие) по форме 2.

Родитель (законный представитель) учащегося имеет право вычеркнуть вид персональной информации, которую он не желает размещать в АИС «Сетевой город. Образование», кроме обязательных пунктов:

- а) для учащихся – 1, 2, 3, 6;
 - б) для родителей – 9, 11;»
- 2) в подпункте 1 пункта 17 слова «<http://www.center-edu.ssti.ru>» заменить словами «<https://rco-seversk.ru>»;
 - 3) в подпунктах 1, 2 пункта 24 слова «<http://www.center-edu.ssti.ru>» заменить словами «<https://rco-seversk.ru>».
2. Муниципальному автономному учреждению ЗАТО Северск «Ресурсный центр образования» разместить актуальную редакцию Регламента на официальном сайте Администрации ЗАТО Северск в информационно-телекоммуникационной сети «Интернет» (<https://зато-северск.рф>) и внести изменение в Реестр муниципальных услуг (функций) городского округа ЗАТО Северск Томской области.
3. Опубликовать постановление в средстве массовой информации «Официальный бюллетень муниципальных правовых актов ЗАТО Северск» и разместить на официальном сайте Администрации ЗАТО Северск в информационно-телекоммуникационной сети «Интернет» (<https://зато-северск.рф>).

Первый заместитель Мэра ЗАТО Северск В.В. Бабеньшев

ПОСТАНОВЛЕНИЕ

Администрации ЗАТО Северск

от 30.06.2023
№ 1207-па

О внесении изменений в постановление Администрации ЗАТО Северск от 20.08.2014 № 2075

В соответствии с частью 7 статьи 170 Жилищного кодекса Российской Федерации

ПОСТАНОВЛЯЕТ:

1. Внести в постановление Администрации ЗАТО Северск от 20.08.2014 № 2075 «О формировании фонда капитального ремонта многоквартирных домов на территории ЗАТО Северск, собственники которых не выбрали способ формирования фонда капитального ремонта или выбранный ими способ не был реализован в 6-месячный срок с даты опубликования региональной программы капитального ремонта, на счете регионального оператора» изменения, дополнив перечень многоквартирных домов на территории ЗАТО Северск, собственники которых не выбрали способ формирования фонда капитального ремонта или выбранный ими способ не был реализован в 6-месячный срок с даты опубликования региональной программы капитального ремонта, утвержденный указанным постановлением, пунктами 739 - 742 согласно приложению.
2. Опубликовать постановление в средстве массовой информации «Официальный бюллетень муниципальных правовых актов ЗАТО Северск» и разместить на официальном сайте Администрации ЗАТО Северск в информационно-телекоммуникационной сети «Интернет» (<https://зато-северск.рф>).

Первый заместитель Мэра ЗАТО Северск В.В. Бабеньшев

ПОСТАНОВЛЕНИЕ

Администрации ЗАТО Северск

от 30.06.2023
№ 1208-па

Об утверждении Административного регламента предоставления муниципальной услуги «Предоставление информации, предусмотренной Жилищным кодексом Российской Федерации, в сфере управления многоквартирными домами»

В соответствии с Федеральным законом от 27 июля 2007 года № 210-ФЗ «Об организации предоставления государственных и муниципальных услуг», постановлением Администрации ЗАТО Северск от 23.09.2022 № 1709 «Об установлении Порядка разработки и утверждения административных регламентов предоставления муниципальных услуг на территории городского округа ЗАТО Северск Томской области»

ПОСТАНОВЛЯЕТ:

1. Утвердить прилагаемый Административный регламент предоставления муниципальной услуги «Предоставление информации, предусмотренной Жилищным кодексом Российской Федерации, в сфере управления многоквартирными домами» на территории городского округа ЗАТО Северск Томской области (далее – Административный регламент).
2. Управлению жилищно-коммунального хозяйства транспорта и связи Администрации ЗАТО Северск разместить Административный регламент на официальном сайте Администрации ЗАТО Северск (<https://зато-северск.рф>) и внести изменение в Реестр муниципальных услуг (функций) городского округа ЗАТО Северск Томской области.
3. Признать утратившими силу постановления Администрации ЗАТО Северск:
 - 1) от 24.11.2010 № 3170 «Об утверждении Административного регламента предоставления муниципальной услуги «Предоставление информации о порядке предоставления жилищно-коммунальных услуг населению» на территории городского округа ЗАТО Северск Томской области»;
 - 2) от 30.03.2012 № 968 «О внесении изменений в Постановление Администрации ЗАТО Северск от 24.11.2010 № 3170»;
 - 3) от 05.06.2015 № 1138 «О внесении изменений в постановление Администрации ЗАТО Северск от 24.11.2010 № 3170»;
 - 4) от 16.10.2015 № 2299 «О внесении изменений в постановление Администрации ЗАТО Северск от 24.11.2010 № 3170»;
 - 5) от 28.06.2016 № 1367 «О внесении изменений в постановление Администрации ЗАТО Северск от 24.11.2010 № 3170»;
 - 6) от 10.02.2017 № 155 «О внесении изменений в постановление Администрации ЗАТО Северск от 24.11.2010 № 3170»;
 - 7) от 29.12.2017 № 2509 «О внесении изменений в постановление Администрации ЗАТО Северск от 24.11.2010 № 3170»;

- 8) от 29.08.2018 № 1630 «О внесении изменений в постановление Администрации ЗАТО Северск от 24.11.2010 № 3170»;
 - 9) от 10.12.2018 № 2341 «О внесении изменений в постановление Администрации ЗАТО Северск от 24.11.2010 № 3170»;
 - 10) от 07.04.2021 № 706 «О внесении изменений в постановление Администрации ЗАТО Северск от 24.11.2010 № 3170»;
 - 11) от 15.07.2021 № 1563 «О внесении изменения в постановление Администрации ЗАТО Северск от 24.11.2010 № 3170»;
 - 12) от 18.11.2022 № 2127 «О внесении изменения в постановление Администрации ЗАТО Северск от 24.11.2010 № 3170»;
 - 13) от 19.01.2023 № 37-па «О внесении изменения в постановление Администрации ЗАТО Северск от 16.10.2012 № 2900».
4. Опубликовать постановление в средстве массовой информации «Официальный бюллетень муниципальных правовых актов ЗАТО Северск» и разместить на официальном сайте Администрации ЗАТО Северск в информационно-телекоммуникационной сети «Интернет» (<https://зато-северск.рф>).
5. Контроль за исполнением постановления возложить на первого заместителя Мэра ЗАТО Северск.

Первый заместитель Мэра ЗАТО Северск В.В. Бабеньшев

УТВЕРЖДЕН
постановлением
Администрации ЗАТО Северск
от 30.06.2023 № 1208-па

АДМИНИСТРАТИВНЫЙ РЕГЛАМЕНТ

предоставления муниципальной услуги «Предоставление информации, предусмотренной Жилищным кодексом Российской Федерации, в сфере управления многоквартирными домами» на территории городского округа ЗАТО Северск Томской области

I. ОБЩИЕ ПОЛОЖЕНИЯ

Предмет регулирования

1. Настоящий Административный регламент предоставления муниципальной услуги «Предоставление информации, предусмотренной Жилищным кодексом Российской Федерации, в сфере управления многоквартирными домами» на территории городского округа ЗАТО Северск Томской области (далее - Административный регламент) разработан в целях повышения качества предоставления и доступности муниципальной услуги «Предоставление информации, предусмотренной Жилищным кодексом Российской Федерации, в сфере управления многоквартирными домами» (далее - муниципальная услуга), определяет стандарт предоставления указанной муниципальной услуги, сроки и последовательность действий (административных процедур) по предоставлению указанной муниципальной услуги, требования к порядку их выполнения, формы контроля за исполнением Административного регламента, досудебный (внесудебный) порядок обжалований решений и действий (бездействия) органа, предоставляющего муниципальную услугу, а также их должностных лиц, муниципальных служащих.

2. Настоящий Административный регламент разработан на основании следующих нормативных правовых актов:

- 1) Федеральный закон от 27 июля 2010 года № 210-ФЗ «Об организации предоставления государственных и муниципальных услуг» (далее - Федеральный закон № 210-ФЗ);
- 2) распоряжение Правительства Российской Федерации от 18 сентября 2019 года № 2113-р «О перечне типовых государственных и муниципальных услуг, предоставляемых исполнительными органами государственной власти субъектов РФ, государственными учреждениями субъектов РФ и муниципальными учреждениями, а также органами местного самоуправления»;
- 3) постановление Администрации ЗАТО Северск от 23.09.2022 № 1709 «Об установлении Порядка разработки и утверждения административных регламентов предоставления муниципальных услуг на территории городского округа ЗАТО Северск Томской области»;
- 4) распоряжение Администрации ЗАТО Северск от 14.11.2022 № 1075-р «О перечнях муниципальных услуг городского округа ЗАТО Северск Томской области».

3. Муниципальная услуга включает в себя предоставление информации о:

- 1) порядке и условиях заключения договоров на оказание коммунальных услуг;
- 2) правилах содержания общего имущества многоквартирного дома, принадлежащего на праве общей долевой собственности собственникам помещений в многоквартирном доме;
- 3) составе работ по управлению, содержанию и ремонту общего имущества многоквартирного дома, принадлежащего на праве общей долевой собственности собственникам помещений в многоквартирном доме;
- 4) размере тарифов и нормативов предоставления коммунальных услуг;
- 5) порядке определения, установления и изменения размера платы за содержание и ремонт общего имущества многоквартирных домов;
- 6) правилах изменения размера платы за содержание и ремонт жилого помещения в случае оказания услуг и выполнения работ по управлению, содержанию и ремонту общего имущества в многоквартирном доме ненадлежащего качества и (или) с перерывами, превышающими установленную продолжительность;
- 7) порядке перерасчета размера платы за отдельные виды коммунальных услуг за период временного отсутствия потребителей в занимаемом жилом помещении;
- 8) требованиях, предъявляемых к предоставлению коммунальных услуг;
- 9) правах, обязанностях и ответственности потребителя и исполнителя коммунальных услуг;
- 10) нормативных правовых актах, регулирующих отношения в жилищной сфере и сфере коммунальных услуг.

Круг Заявителей

4. Заявителями являются физические или юридические лица (за исключением государственных органов и их территориальных органов, органов государственных внебюджетных фондов и их территориальных органов, органов местного самоуправления) либо их уполномоченные представители (далее - заявитель).

Требования к порядку информирования о предоставлении муниципальной услуги

5. Информирование о порядке предоставления муниципальной услуги осуществляется:

- 1) непосредственно при личном приеме заявителей в Управлении жилищно-коммунального хозяйства, транспорта и связи

Администрации ЗАТО Северск (далее – Уполномоченный орган), находящемся по адресу:

Томская область, ЗАТО Северск, г. Северск, ул. Калинина, 39;
телефоны для справок: (3823) 78 00 35; (3823) 78 00 26; (3823) 78 00 85;
факс: (3823) 78 00 35;
адрес электронной почты: seversk-uzhkh@gov70.ru.

График работы:

понедельник - четверг с 08:30 до 17:30 (перерыв с 12:30 до 13:15);
пятница - с 08:30 до 16:15 (перерыв с 12:30 до 13:15);
суббота, воскресенье - выходные дни;

2) в многофункциональном центре предоставления государственных и муниципальных услуг (далее – многофункциональный центр);

3) по телефону Уполномоченного органа или многофункционального центра;

4) письменно почтовой связью, посредством электронной почты;

5) посредством размещения в открытой и доступной форме информации:

а) в федеральной государственной информационной системе «Единый портал государственных и муниципальных услуг (функций)» (<https://www.gosuslugi.ru>) (далее – ЕПУ);

б) на официальном сайте Администрации ЗАТО Северск (<https://зато-северск.рф>);

б) посредством размещения информации на информационных стендах Уполномоченного органа или многофункционального центра.

6. Информирование о порядке предоставления муниципальной услуги осуществляется по вопросам, касающимся:

1) способов подачи заявления о предоставлении муниципальной услуги;

2) адресов Уполномоченного органа и многофункционального центра, обращение в которые необходимо для предоставления муниципальной услуги;

3) справочной информации о режиме работы Уполномоченного органа;

4) документов, необходимых для предоставления муниципальной услуги;

5) порядка и сроков предоставления муниципальной услуги;

6) порядка получения сведений о ходе рассмотрения заявления о предоставлении муниципальной услуги и о результатах предоставления муниципальной услуги;

7) по вопросам предоставления услуг, которые являются необходимыми и обязательными для предоставления муниципальной услуги;

8) порядка досудебного (внесудебного) обжалования действий (бездействия) должностных лиц и принимаемых ими решений при предоставлении муниципальной услуги.

Получение информации по вопросам предоставления муниципальной услуги и услуг, которые являются необходимыми и обязательными для предоставления муниципальной услуги, осуществляется бесплатно.

7. На официальном сайте Администрации ЗАТО Северск, на информационных стендах в местах предоставления муниципальной услуги в Уполномоченном органе и в многофункциональном центре размещается следующая справочная информация:

1) о месте нахождения и графике работы Уполномоченного органа, ответственного за предоставление муниципальной услуги, а также многофункционального центра;

2) справочные телефоны Уполномоченного органа, ответственного за предоставление муниципальной услуги;

3) адрес официального сайта Администрации ЗАТО Северск, а также электронной почты Уполномоченного органа в информационно-телекоммуникационной сети «Интернет».

II. СТАНДАРТ ПРЕДОСТАВЛЕНИЯ МУНИЦИПАЛЬНОЙ УСЛУГИ

Наименование муниципальной услуги

8. Наименование муниципальной услуги: предоставление информации, предусмотренной Жилищным кодексом Российской Федерации, в сфере управления многоквартирными домами.

Наименование органа местного самоуправления, предоставляющего муниципальную услугу

9. Органом местного самоуправления, осуществляющим оказание муниципальной услуги, является Администрация ЗАТО Северск.

Уполномоченным органом Администрации ЗАТО Северск, непосредственно осуществляющим предоставление муниципальной услуги, является Управление жилищно-коммунального хозяйства, транспорта и связи Администрации ЗАТО Северск.

Описание результата предоставления муниципальной услуги

10. Результатом предоставления муниципальной услуги является письменное уведомление заявителя, содержащее запрашиваемую информацию, предусмотренную пунктом 3 настоящего Административного регламента, либо отказ в предоставлении запрашиваемой информации по основаниям, указанным в пункте 18 настоящего Административного регламента.

Срок предоставления муниципальной услуги

11. Срок предоставления муниципальной услуги составляет 30 дней со дня регистрации письменного обращения заявителя.

Нормативные правовые акты, регулирующие предоставление муниципальной услуги

12. Предоставление муниципальной услуги осуществляется в соответствии со следующими нормативными правовыми актами:

1) Жилищным кодексом Российской Федерации;

2) Федеральным законом от 6 октября 2003 года № 131-ФЗ «Об общих принципах организации местного самоуправления в

Российской Федерации);

3) Федеральным законом от 29 декабря 2004 года № 189-ФЗ «О введении в действие Жилищного кодекса Российской Федерации»;

4) Федеральным законом от 27 июля 2006 года № 152-ФЗ «О персональных данных»;

5) Федеральным законом от 2 мая 2006 года № 59-ФЗ «О порядке рассмотрения обращений граждан Российской Федерации»;

6) постановлением Правительства Российской Федерации от 13 августа 2006 года № 491 «Об утверждении Правил содержания общего имущества в многоквартирном доме и Правил изменения размера платы за содержание и ремонт жилого помещения в случае оказания услуг и выполнения работ по управлению, содержанию и ремонту общего имущества в многоквартирном доме ненадлежащего качества и (или) с перерывами, превышающими установленную продолжительность»;

7) Положением об Управлении жилищно-коммунального хозяйства, транспорта и связи Администрации ЗАТО Северск, утвержденным решением Думы ЗАТО Северск от 24 апреля 2008 года № 51/5 «О реорганизации УКС ЖКХ ТиС, утверждении Положения об Управлении капитального строительства Администрации ЗАТО Северск и Положения об Управлении жилищно-коммунального хозяйства, транспорта и связи Администрации ЗАТО Северск».

Перечень нормативных правовых актов, регулирующих предоставление муниципальной услуги (с указанием их реквизитов и источников официального опубликования), размещен в федеральной государственной информационной системе «Федеральный реестр государственных и муниципальных услуг (функций)» и на ЕПГУ.

Исчерпывающий перечень документов и сведений, необходимых в соответствии с нормативными правовыми актами для предоставления муниципальной услуги

13. Основанием для предоставления муниципальной услуги является заявление, поданное заявителем лично либо через представителя в письменной форме, либо направленное почтовым отправлением, по электронной почте, через единый портал государственных и муниципальных услуг (функций) (<http://www.gosuslugi.ru>) (далее – заявление).

14. Для предоставления муниципальной услуги необходимы следующие документы:

1) заявление в свободной форме о предоставлении муниципальной услуги;

2) документы, подтверждающие полномочия представителя заявителя (в случае обращения представителя заявителя);

3) иные документы, которые заявитель считает необходимым представить по собственной инициативе.

15. Не допускается требовать от заявителя представления документов и информации или осуществления действий, предусмотренных частью 1 статьи 7 Федерального закона № 210-ФЗ.

16. Не допускается требовать от заявителя представления документов и информации, отсутствие и (или) недостоверность которых не указывались при первоначальном отказе в приеме документов, необходимых для предоставления муниципальной услуги, либо в предоставлении муниципальной услуги, за исключением следующих случаев:

1) изменение требований нормативных правовых актов, касающихся предоставления муниципальной услуги, после первоначальной подачи заявления о предоставлении муниципальной услуги;

2) наличие ошибок в заявлении о предоставлении муниципальной услуги и документах, поданных заявителем после первоначального отказа в приеме документов, необходимых для предоставления муниципальной услуги, либо в предоставлении муниципальной услуги и не включенных в представленный ранее комплект документов;

3) истечение срока действия документов или изменение информации после первоначального отказа в приеме документов, необходимых для предоставления муниципальной услуги, либо в предоставлении муниципальной услуги;

4) выявление документально подтвержденного факта (признаков) ошибочного или противоправного действия (бездействия) должностного лица органа, предоставляющего муниципальную услугу, муниципального служащего при первоначальном отказе в приеме документов, необходимых для предоставления муниципальной услуги, либо в предоставлении муниципальной услуги, о чем в письменном виде за подписью руководителя органа, предоставляющего муниципальную услугу, при первоначальном отказе в приеме документов, необходимых для предоставления муниципальной услуги, уведомляется заявитель, а также приносятся извинения за доставленные неудобства.

Исчерпывающий перечень оснований для отказа в приеме документов, необходимых для предоставления муниципальной услуги

17. Основания для отказа в приеме документов, необходимых для предоставления муниципальной услуги, отсутствуют.

Исчерпывающий перечень оснований для приостановления или отказа в предоставлении муниципальной услуги

18. В предоставлении муниципальной услуги отказывается в следующих случаях:

1) если в заявлении содержатся нецензурные либо оскорбительные выражения, угрозы жизни, здоровью и имуществу работников Уполномоченного органа, а также членов их семей;

2) если в заявлении не указаны фамилия заявителя или почтовый адрес, по которому должен быть отправлен ответ;

3) отсутствует подпись заявителя;

4) если в заявлении обжалуется судебное решение;

5) если текст заявления не поддается прочтению;

6) если текст заявления не позволяет определить заявления;

7) если информация не может быть предоставлена без разглашения сведений, составляющих государственную или иную охраняемую федеральным законом тайну.

19. Основания для приостановления предоставления муниципальной услуги отсутствуют.

Порядок, размер и основания взимания государственной пошлины или иной оплаты, взимаемой за предоставление муниципальной услуги

20. Предоставление муниципальной услуги осуществляется бесплатно.

Максимальный срок ожидания в очереди при подаче запроса о предоставлении муниципальной услуги и при получении результата предоставления муниципальной услуги

21. Максимальный срок ожидания в очереди при подаче запроса о предоставлении муниципальной услуги и при получении результата предоставления муниципальной услуги в Уполномоченном органе или многофункциональном центре составляет не более 15 минут.

Срок и порядок регистрации запроса заявителя о предоставлении муниципальной услуги

22. Регистрация заявления и документов осуществляется в день поступления заявления в Уполномоченный орган.

Датой поступления обращения считается дата, указанная в отметке о регистрации, проставленной на обращении.

В случае наличия оснований для отказа в приеме документов, необходимых для предоставления муниципальной услуги, указанных в пункте 18 настоящего Административного регламента, Уполномоченный орган в течение 7 дней со дня регистрации обращения направляет заявителю уведомление с мотивированным обоснованием отказа в приеме документов, необходимых для предоставления муниципальной услуги.

Требования к помещениям, в которых предоставляется муниципальная услуга, к залу ожидания, местам для заполнения запросов о предоставлении государственной или муниципальной услуги, информационным стендам с образцами их заполнения и перечнем документов, необходимых для предоставления муниципальной услуги, в том числе к обеспечению доступности для инвалидов указанных объектов в соответствии с законодательством Российской Федерации о социальной защите инвалидов

23. Местоположение административных зданий, в которых осуществляется прием заявлений и документов, необходимых для предоставления муниципальной услуги, а также выдача результатов предоставления муниципальной услуги, должно обеспечивать удобство для граждан с точки зрения пешеходной доступности от остановок общественного транспорта.

В случае если имеется возможность организации стоянки (парковки) возле здания (строения), в котором размещено помещение приема и выдачи документов, организовывается стоянка (парковка) для личного автомобильного транспорта заявителей. За пользование стоянкой (парковкой) с заявителя плата не взимается.

Для парковки специальных автотранспортных средств инвалидов на стоянке (парковке) выделяется не менее 10% мест (но не менее одного места) для бесплатной парковки транспортных средств, управляемых инвалидами I, II групп, а также инвалидами III группы в порядке, установленном Правительством Российской Федерации, и транспортных средств, перевозящих таких инвалидов и (или) детей-инвалидов.

Центральный вход в здание уполномоченного органа должен быть оборудован информационной табличкой (вывеской), содержащей информацию:

- 1) о наименовании Уполномоченного органа;
- 2) о местонахождении и юридическом адресе Уполномоченного органа;
- 3) о режиме работы Уполномоченного органа.

В помещении для предоставления муниципальной услуги на видном месте размещаются схемы расположения средств пожаротушения и путей эвакуации заявителей и работников.

Помещение для предоставления муниципальной услуги оборудуется доступными местами общественного пользования, информационными стендами, стульями.

На информационном стенде, расположенном в непосредственной близости от помещения, где предоставляется муниципальная услуга, размещается следующая информация:

- а) нормативные правовые акты, регулирующие порядок предоставления муниципальной услуги;
- б) текст настоящего Административного регламента с приложениями;
- в) перечень лиц, имеющих право на получение муниципальной услуги;
- г) формы заявлений, используемые при предоставлении муниципальной услуги, образцы и инструкции по заполнению;
- д) перечень необходимых документов для предоставления муниципальной услуги;
- е) перечень оснований для отказа в приеме документов;
- ж) перечень оснований для отказа в предоставлении муниципальной услуги;
- з) порядок обжалования решений и действий (бездействия) органа, предоставляющего муниципальную услугу, а также его должностных лиц, муниципальных служащих.

Тексты материалов, размещенных на информационном стенде, печатаются удобным для чтения шрифтом, без исправлений, с выделением наиболее важных мест полужирным шрифтом.

Места приема заявителей оборудуются информационными табличками (вывесками) с указанием:

- номера кабинета и наименования отдела;
- фамилии, имени и отчества (последнее - при наличии), должности ответственного лица за прием документов;
- графика приема заявителей.

Рабочее место каждого ответственного лица за прием документов должно быть оборудовано персональным компьютером с возможностью доступа к необходимым информационным базам данных, печатающим устройством (принтером) и копирующим устройством.

Помещения, в которых предоставляется муниципальная услуга, должны соответствовать санитарно-эпидемиологическим правилам и нормативам.

Помещения, в которых предоставляется муниципальная услуга, оснащаются:

- противопожарной системой и средствами пожаротушения;
- системой оповещения о возникновении чрезвычайной ситуации;
- средствами оказания первой медицинской помощи;
- туалетными комнатами для посетителей.

24. В соответствии с Федеральным законом от 24 ноября 1995 года № 181-ФЗ «О социальной защите инвалидов в Российской Федерации» Уполномоченный орган обеспечивает инвалидам условия для беспрепятственного доступа к зданию (помещению), в котором предоставляется муниципальная услуга, а также условия для беспрепятственного получения ими муниципальной услуги.

При предоставлении муниципальной услуги инвалидам обеспечиваются:

- 1) возможность беспрепятственного доступа к объекту (зданию, помещению), в котором предоставляется муниципальная услуга;
- 2) возможность самостоятельного передвижения по территории, на которой расположены здания и помещения, в которых предоставляется муниципальная услуга, а также входа в такие объекты и выхода из них, посадки в транспортное средство и высадки из него, в том числе с использованием кресла-коляски;
- 3) сопровождение инвалидов, имеющих стойкие расстройства функции зрения и самостоятельного передвижения;

4) надлежащее размещение оборудования и носителей информации, необходимых для обеспечения беспрепятственного доступа инвалидов к зданиям и помещениям, в которых предоставляется муниципальная услуга, и к муниципальной услуге с учетом ограничений их жизнедеятельности;

5) допуск сурдопереводчика и тифлосурдопереводчика;

6) допуск собаки-проводника при наличии документа, подтверждающего ее специальное обучение, на объекты (здания, помещения), в которых предоставляются муниципальные услуги;

7) оказание инвалидам помощи в преодолении барьеров, мешающих получению ими муниципальных услуг наравне с другими лицами.

Показатели доступности и качества муниципальной услуги

25. Основными показателями доступности предоставления муниципальной услуги являются:

1) наличие полной и понятной информации о порядке, сроках и ходе предоставления муниципальной услуги, в том числе в информационно-телекоммуникационной сети «Интернет»;

2) возможность получения заявителем уведомлений о предоставлении муниципальной услуги в личном кабинете на ЕПГУ.

26. Основными показателями качества предоставления муниципальной услуги являются:

1) своевременность предоставления муниципальной услуги в соответствии со стандартом ее предоставления, установленным настоящим Административным регламентом;

2) обеспечение полноты и достоверности информации, доводимой до заявителей;

3) возможность направления документов, необходимых для предоставления муниципальной услуги, через ЕПГУ;

4) минимально возможное количество взаимодействий гражданина с должностными лицами, участвующими в предоставлении муниципальной услуги;

5) отсутствие обоснованных жалоб на действия (бездействие) сотрудников и их некорректное (невнимательное) отношение к заявителям;

6) отсутствие нарушений установленных сроков в процессе предоставления муниципальной услуги;

7) отсутствие заявлений об оспаривании решений, действий (бездействия) Уполномоченного органа, его должностных лиц, принимаемых (совершенных) при предоставлении муниципальной услуги, по итогам рассмотрения которых вынесены решения об удовлетворении (частичном удовлетворении) требований заявителей.

III. СОСТАВ, ПОСЛЕДОВАТЕЛЬНОСТЬ И СРОКИ ВЫПОЛНЕНИЯ АДМИНИСТРАТИВНЫХ ПРОЦЕДУР, ТРЕБОВАНИЯ К ПОРЯДКУ ИХ ВЫПОЛНЕНИЯ, В ТОМ ЧИСЛЕ ОСОБЕННОСТИ ВЫПОЛНЕНИЯ АДМИНИСТРАТИВНЫХ ПРОЦЕДУР В ЭЛЕКТРОННОЙ ФОРМЕ, В МНОГОФУНКЦИОНАЛЬНЫХ ЦЕНТРАХ

Состав, последовательность и сроки выполнения административных процедур

27. Предоставление муниципальной услуги включает в себя последовательность следующих административных процедур:

1) прием и регистрация заявления;

2) рассмотрение заявления;

3) анализ заявления;

4) подготовка письма, содержащего информацию в соответствии с полученным заявлением, или отказ в предоставлении муниципальной услуги заявителю;

5) направление результата заявителю.

28. Основанием для начала процедуры «прием и регистрация заявления» является поступление заявления в Уполномоченный орган, направленного почтовым отправлением, электронной почтой или полученного при личном обращении заявителя.

Заявление поступает инспектору приемной Уполномоченного органа для его регистрации в журнале входящей корреспонденции.

Данная процедура выполняется в сроки, установленные в пункте 22 настоящего Административного регламента.

Результатом административной процедуры является регистрация заявления и передача его на рассмотрение начальнику Уполномоченного органа.

29. Основанием для начала процедуры «рассмотрение заявления» является рассмотрение начальником Уполномоченного органа поступившего заявления.

После рассмотрения начальник Уполномоченного органа налагает резолюцию и направляет заявление для исполнения сотруднику Уполномоченного органа.

Срок выполнения процедуры составляет 1 рабочий день.

Результатом административной процедуры является поступление запроса сотруднику Управления для исполнения.

30. Основанием для начала процедуры «анализа заявления» является получение заявления сотрудником Уполномоченного органа.

Сотрудник Уполномоченного органа, получивший заявление для исполнения, анализирует заявление, проверяет его на предмет наличия или отсутствия оснований для отказа в предоставлении муниципальной услуги, перечисленных в пункте 18 настоящего Административного регламента.

Срок выполнения процедуры составляет 2 рабочих дня.

Результатом административной процедуры является принятие сотрудником Уполномоченного органа решения о предоставлении муниципальной услуги или об отказе в предоставлении муниципальной услуги заявителю.

31. Основанием процедуры «подготовка письма, содержащего информацию в соответствии с полученным заявлением, или отказ в предоставлении муниципальной услуги заявителю» является полученная сотрудником Уполномоченного органа необходимая информация.

Сотрудник Уполномоченного органа, получивший заявление для исполнения, осуществляет поиск необходимой информации и подготовку письма, содержащего информацию в соответствии с полученным заявлением. При наличии оснований, предусмотренных 8 настоящего Административного регламента, сотрудник Уполномоченного органа готовит письмо об отказе в предоставлении муниципальной услуги с указанием оснований для отказа.

Срок выполнения процедуры составляет 21 день со дня регистрации заявления.

Результатом административной процедуры является подписанное начальником Уполномоченного органа, письмо и его регистрация в порядке делопроизводства в журнале исходящей корреспонденции.

Заявителю предоставляется возможность получения результата муниципальной услуги в виде (при наличии технической возможности):

1) электронного документа, подписанного уполномоченным должностным лицом с использованием усиленной квалифицированной электронной подписи;

2) документа на бумажном носителе, подтверждающего содержание электронного документа, направленного органом.

32. Основанием процедуры «направление результата заявителю» является подписанное начальником Уполномоченного органа письмо и его регистрация в порядке делопроизводства в журнале исходящей корреспонденции.

Результат предоставления муниципальной услуги направляется заявителю по почте простым письмом или по электронной почте или вручается заявителю лично в зависимости от способа направления ответа, указанного в заявлении.

При личном обращении заявителя за письмом сотрудник Уполномоченного органа, уполномоченный выдавать документы, устанавливает личность заявителя, проверяя документ, удостоверяющий личность, а в случае обращения представителя заявителя устанавливает личность представителя, проверяя документ, удостоверяющий личность, и документы, подтверждающие его полномочия, после чего факт выдачи письма фиксируется в журнале регистрации исходящей корреспонденции. Получатель расписывается в получении письма на втором экземпляре, который остается в Уполномоченном органе.

Срок выполнения процедуры составляет 1 рабочий день со дня регистрации письма.

Результатом административной процедуры является получение заявителем ответа на направленное в Уполномоченный орган заявление.

Особенности предоставления муниципальной услуги в электронной форме и особенности предоставления муниципальной услуги в многофункциональных центрах,

33. Заявителям обеспечивается возможность представления заявления и прилагаемых документов в форме электронных документов посредством ЕПГУ.

В этом случае заявитель авторизуется на ЕПГУ посредством подтвержденной учетной записи в ЕСИА, заполняет заявление о предоставлении муниципальной услуги с использованием интерактивной формы в электронном виде.

Заполненное заявление о предоставлении муниципальной услуги отправляется заявителем вместе с прикрепленными электронными образцами документов, необходимыми для предоставления муниципальной услуги, в Уполномоченный орган. При авторизации в ЕСИА заявление о предоставлении муниципальной услуги считается подписанным простой электронной подписью заявителя (представителя заявителя).

Результаты предоставления муниципальной услуги, указанные в пункте 10 настоящего Административного регламента, направляются заявителю в форме электронного документа, подписанного усиленной квалифицированной электронной подписью уполномоченного должностного лица Уполномоченного органа в случае направления заявления посредством ЕПГУ.

34. Электронные документы представляются в следующих форматах:

1) xml - для формализованных документов;

2) doc, docx, odt - для документов с текстовым содержанием, не включающим формулы;

3) xls, xlsx, ods - для документов, содержащих расчеты;

4) pdf, jpg, jpeg - для документов с текстовым содержанием, в том числе включающих формулы и (или) графические изображения, а также документов с графическим содержанием.

Допускается формирование электронного документа путем сканирования оригинала документа (использование копий не допускается), которое осуществляется с сохранением ориентации оригинала документа в разрешении 300 - 500 dpi (масштаб 1:1), всех аутентичных признаков подлинности, а именно: графической подписи лица, печати, углового штампа бланка, с использованием следующих режимов:

а) «черно-белый» (при отсутствии в документе графических изображений и (или) цветного текста);

б) «оттенки серого» (при наличии в документе графических изображений, отличных от цветного графического изображения);

в) «цветной» или «режим полной цветопередачи» (при наличии в документе цветных графических изображений либо цветного текста).

Количество файлов должно соответствовать количеству документов, каждый из которых содержит текстовую и (или) графическую информацию.

Электронные документы должны обеспечивать:

а) возможность идентифицировать документ и количество листов в документе;

б) для документов, содержащих структурированные по частям, главам, разделам (подразделам) данные и закладки, обеспечивающие переходы по оглавлению и (или) к содержащимся в тексте рисункам и таблицам.

Документы, подлежащие представлению в форматах xls, xlsx или ods, формируются в виде отдельного электронного документа.

35. При наличии соглашения о взаимодействии, заключенного между органом, предоставляющим муниципальную услугу, и многофункциональным центром, муниципальная услуга предоставляется на базе многофункционального центра.

IV. ФОРМЫ КОНТРОЛЯ ЗА ИСПОЛНЕНИЕМ АДМИНИСТРАТИВНОГО РЕГЛАМЕНТА

36. Текущий контроль за исполнением Административного регламента осуществляется начальником Уполномоченного органа путем проведения проверок соблюдения и исполнения сотрудниками Уполномоченного органа положений Административного регламента и иных нормативных правовых актов, а также принятия решений ответственными лицами.

37. Контроль за полнотой и качеством исполнения Административного регламента осуществляется начальником Уполномоченного органа и включает в себя проведение проверок, выявление и устранение нарушений прав заявителей при предоставлении муниципальной услуги, рассмотрение, принятие решений и подготовку ответов на обращения заявителей, содержащих жалобы на решения, действия (бездействие) должностных лиц и муниципальных служащих, осуществляющих предоставление муниципальной услуги.

Проверки могут быть плановыми и внеплановыми. При проверке могут рассматриваться все вопросы, связанные с предоставлением муниципальной услуги (комплексные проверки), или отдельные аспекты (тематические проверки). Проверка также может проводиться по конкретному обращению заявителя.

Для проведения проверки полноты и качества исполнения Административного регламента на основании распоряжения начальника Уполномоченного органа формируется комиссия. Результаты деятельности комиссии оформляются в виде справки, в которой отмечаются выявленные недостатки и предложения по их устранению. По результатам проведенных проверок муниципальные служащие, допустившие нарушения при исполнении Административного регламента, привлекаются к дисциплинарной ответственности в порядке, установленном законодательством Российской Федерации.

38. В случае выявления нарушений исполнения Административного регламента осуществляется привлечение виновных лиц к дисциплинарной, административной ответственности в соответствии с законодательством Российской Федерации.

У. ДОСУДЕБНЫЙ (ВНЕСУДЕБНЫЙ) ПОРЯДОК ОБЖАЛОВАНИЯ РЕШЕНИЙ И ДЕЙСТВИЙ (БЕЗДЕЙСТВИЯ) ОРГАНА, ПРЕДОСТАВЛЯЮЩЕГО МУНИЦИПАЛЬНУЮ УСЛУГУ, А ТАКЖЕ ЕГО ДОЛЖНОСТНЫХ ЛИЦ, МУНИЦИПАЛЬНЫХ СЛУЖАЩИХ

39. Заявитель может обратиться с жалобой в том числе в следующих случаях:

- 1) нарушение срока регистрации заявления о предоставлении муниципальной услуги;
- 2) нарушение срока предоставления муниципальной услуги. В указанном случае досудебное (внесудебное) обжалование заявителем решений и действий (бездействия) многофункционального центра, работника многофункционального центра возможно в случае, если на многофункциональный центр, решения и действия (бездействия) которого обжалуются, возложена функция по предоставлению соответствующих муниципальных услуг в полном объеме в порядке, определенном частью 1.3 статьи 16 Федерального закона № 210-ФЗ;
- 3) требование у заявителя документов или информации либо осуществления действий, представление или осуществление которых не предусмотрено нормативными правовыми актами Российской Федерации, нормативными правовыми актами субъектов Российской Федерации, муниципальными правовыми актами для предоставления муниципальной услуги;
- 4) отказ в приеме документов, представление которых предусмотрено нормативными правовыми актами Российской Федерации, нормативными правовыми актами субъектов Российской Федерации, муниципальными правовыми актами для предоставления муниципальной услуги, у заявителя;
- 5) отказ в предоставлении муниципальной услуги, если основания отказа не предусмотрены федеральными законами и принятыми в соответствии с ними иными нормативными правовыми актами Российской Федерации, нормативными правовыми актами субъектов Российской Федерации, муниципальными правовыми актами.
- 6) затребование с заявителя при предоставлении муниципальной услуги платы, не предусмотренной нормативными правовыми актами Российской Федерации, нормативными правовыми актами субъектов Российской Федерации, муниципальными правовыми актами;
- 7) отказ органа, предоставляющего муниципальную услугу, должностного лица органа, предоставляющего муниципальную услугу, многофункционального центра, работника многофункционального центра, организаций, осуществляющих функцию по предоставлению муниципальных услуг, или их работников в исправлении допущенных опечаток и ошибок в выданных в результате предоставления муниципальной услуги документах либо нарушение установленного срока таких исправлений. В указанном случае досудебное (внесудебное) обжалование заявителем решений и действий (бездействия) многофункционального центра, работника многофункционального центра возможно в случае, если на многофункциональный центр, решения и действия (бездействия) которого обжалуются, возложена функция по предоставлению соответствующих муниципальных услуг в полном объеме в порядке, определенном частью 1.3 статьи 16 Федерального закона № 210-ФЗ;
- 8) нарушение срока или порядка выдачи документов по результатам предоставления муниципальной услуги;
- 9) приостановление предоставления муниципальной услуги, если основания приостановления не предусмотрены федеральными законами и принятыми в соответствии с ними иными нормативными правовыми актами Российской Федерации, законами и иными нормативными правовыми актами субъектов Российской Федерации, муниципальными правовыми актами. В указанном случае досудебное (внесудебное) обжалование заявителем решений и действий (бездействия) многофункционального центра, работника многофункционального центра возможно в случае, если на многофункциональный центр, решения и действия (бездействия) которого обжалуются, возложена функция по предоставлению соответствующих муниципальных услуг в полном объеме в порядке, определенном частью 1.3 статьи 16 Федерального закона № 210-ФЗ;
- 10) требование у заявителя при предоставлении муниципальной услуги документов или информации, отсутствие и (или) недостоверность которых не указывались при первоначальном отказе в приеме документов, необходимых для предоставления муниципальной услуги, либо в предоставлении муниципальной услуги, за исключением случаев, предусмотренных пунктом 16 настоящего Административного регламента. В указанном случае досудебное (внесудебное) обжалование заявителем решений и действий (бездействия) многофункционального центра, работника многофункционального центра возможно в случае, если на многофункциональный центр, решения и действия (бездействия) которого обжалуются, возложена функция по предоставлению соответствующих муниципальных услуг в полном объеме в порядке, определенном частью 1.3 статьи 16 Федерального закона № 210-ФЗ.

40. Жалоба подается в письменной форме на бумажном носителе, в электронной форме в Уполномоченный орган, предоставляющий муниципальную услугу, многофункциональный центр либо в соответствующий орган государственной власти (орган местного самоуправления) публично-правового образования, являющийся учредителем многофункционального центра, а также в организации, осуществляющие функции по предоставлению муниципальных услуг.

Жалобы на решения и действия (бездействия) руководителя Уполномоченного органа, предоставляющего муниципальную услугу, подаются Мэру ЗАТО Северск.

Жалобы на решения и действия (бездействия) работника многофункционального центра подаются руководителю многофункционального центра. Жалобы на решения и действия (бездействия) многофункционального центра подаются учредителю многофункционального центра или должностному лицу, уполномоченному нормативным правовым актом субъекта Российской Федерации.

Жалобы на решения и действия (бездействия) работников Уполномоченного органа, осуществляющих функции по предоставлению муниципальных услуг, подаются руководителю Уполномоченного органа.

Жалоба на решения и действия (бездействия) органа, предоставляющего муниципальную услугу, многофункционального центра, организаций, осуществляющих функции по предоставлению муниципальных услуг, их должностных лиц, муниципальных служащих, или работников может быть направлена по почте, через многофункциональный центр, с использованием информационно-телекоммуникационной сети «Интернет», официального сайта органа, предоставляющего

муниципальную услугу, многофункционального центра, организаций, единого портала государственных и муниципальных услуг (функций) (<https://gosuslugi.ru>), а также может быть принята при личном приеме заявителя.

41. Жалоба должна содержать:

1) наименование органа, предоставляющего муниципальную услугу, должностного лица органа, предоставляющего муниципальную услугу, либо муниципального служащего, многофункционального центра, его руководителя и (или) работника, организаций, осуществляющих функции по предоставлению муниципальных услуг, их руководителей и (или) работников, решения и действия (бездействия) которых обжалуются;

2) фамилию, имя, отчество (последнее - при наличии), сведения о месте жительства заявителя - физического лица либо наименование, сведения о месте нахождения заявителя - юридического лица, а также номер (номера) контактного телефона, адрес (адреса) электронной почты (при наличии) и почтовый адрес, по которым должен быть направлен ответ заявителю;

3) сведения об обжалуемых решениях и действиях (бездействии) органа, предоставляющего муниципальную услугу, должностного лица органа, предоставляющего муниципальную услугу, либо муниципального служащего, многофункционального центра, работника многофункционального центра, организаций, осуществляющих функции по предоставлению муниципальных услуг, их работников;

4) доводы, на основании которых заявитель не согласен с решением и действием (бездействием) органа, предоставляющего муниципальную услугу, должностного лица органа, предоставляющего муниципальную услугу, либо муниципального служащего, многофункционального центра, работника многофункционального центра, организаций, осуществляющих функции по предоставлению муниципальных услуг, их работников. Заявителем могут быть представлены документы (при наличии), подтверждающие доводы заявителя, либо их копии.

42. Жалоба, поступившая в орган, предоставляющий муниципальную услугу, многофункциональный центр, учредителю многофункционального центра, в организации, осуществляющие функции по предоставлению муниципальных услуг, либо вышестоящий орган (при его наличии), подлежит рассмотрению в течение 15 рабочих дней со дня ее регистрации, а в случае обжалования отказа органа, предоставляющего муниципальную услугу, многофункционального центра, организаций, осуществляющих функции по предоставлению муниципальных услуг, в приеме документов у заявителя либо в исправлении допущенных опечаток и ошибок или в случае обжалования нарушения установленного срока таких исправлений - в течение 5 рабочих дней со дня ее регистрации.

43. По результатам рассмотрения жалобы принимается одно из следующих решений:

1) жалоба удовлетворяется, в том числе в форме отмены принятого решения, исправления допущенных опечаток и ошибок в выданных в результате предоставления муниципальной услуги документах, возврата заявителю денежных средств, взимание которых не предусмотрено нормативными правовыми актами Российской Федерации, нормативными правовыми актами субъектов Российской Федерации, муниципальными правовыми актами;

2) в удовлетворении жалобы отказывается.

44. Не позднее дня, следующего за днем принятия решения, указанного в пункте 42 настоящего Административного регламента, заявителю в письменной форме и по желанию заявителя в электронной форме направляется мотивированный ответ о результатах рассмотрения жалобы.

45. В случае признания жалобы подлежащей удовлетворению в ответе заявителю дается информация о действиях, осуществляемых органом, предоставляющим муниципальную услугу, в целях незамедлительного устранения выявленных нарушений при оказании муниципальной услуги, а также приносятся извинения за доставленные неудобства и указывается информация о дальнейших действиях, которые необходимо совершить заявителю в целях получения муниципальной услуги.

46. В случае признания жалобы не подлежащей удовлетворению в ответе заявителю даются аргументированные разъяснения о причинах принятого решения, а также информация о порядке обжалования принятого решения.

47. В случае установления в ходе или по результатам рассмотрения жалобы признаков состава административного правонарушения или преступления должностное лицо, работник, наделенные полномочиями по рассмотрению жалоб в соответствии с пунктом 36 настоящего Административного регламента, незамедлительно направляют имеющиеся материалы в органы прокуратуры.

ПОСТАНОВЛЕНИЕ

Администрации ЗАТО Северск

от 30.06.2023
№ 1209-па

Об утверждении Схемы теплоснабжения закрытого административно-территориального образования Северск до 2035 года

В соответствии с пунктом 6 части 1 статьи 6 Федерального закона от 27 июля 2010 года № 190-ФЗ «О теплоснабжении», Федеральным законом от 6 октября 2003 года № 131-ФЗ «Об общих принципах организации местного самоуправления в Российской Федерации», постановлением Правительства Российской Федерации от 22.02.2012 № 154 «О требованиях к схемам теплоснабжения, порядку их разработки и утверждения», протокола публичных слушаний по проекту Схемы теплоснабжения закрытого административно-территориального образования Северск до 2035 года (актуализация на 2024 год) от 28.06.2023 № 1 и заключения по результатам публичных слушаний по проекту Схемы теплоснабжения закрытого административно-территориального образования Северск до 2035 года (актуализация на 2024 год) от 28.06.2023

ПОСТАНОВЛЯЕТ:

1. Утвердить Схему теплоснабжения закрытого административно-территориального образования Северск до 2035 года.

2. Признать утратившим силу постановление Администрации ЗАТО Северск от 30.06.2022 № 1105 «Об утверждении Схемы теплоснабжения закрытого административно-территориального образования Северск до 2035 года».

3. Опубликовать постановление в средстве массовой информации «Официальный бюллетень муниципальных правовых актов ЗАТО Северск» и разместить на официальном сайте Администрации ЗАТО Северск в информационно-телекоммуникационной сети «Интернет» (<https://зато-северск.рф>).

4. Контроль за исполнением постановления возложить на первого заместителя Мэра ЗАТО Северск.

Первый заместитель Мэра ЗАТО Северск В.В. Бабеньшев

ПОСТАНОВЛЕНИЕ

Администрации ЗАТО Северск

О внесении изменений в постановление Администрации ЗАТО Северск от 05.09.2019 № 1938

В целях приведения нормативного правового акта в соответствие с действующим законодательством

ПОСТАНОВЛЯЕТ:

1. Внести в постановление Администрации ЗАТО Северск от 05.09.2019 № 1938 «Об утверждении Порядка выявления и приведения самовольно переустроенного и (или) перепланированного помещения в многоквартирном доме в прежнее состояние или в состояние, соответствующее проекту переустройства и (или) перепланировки» следующие изменения:

1) пункт 4 изложить в следующей редакции:

«4. Контроль за исполнением постановления возложить на председателя Комитета архитектуры и градостроительства Администрации ЗАТО Северск »;

2) в Порядке выявления и приведения самовольно переустроенного и (или) перепланированного помещения в многоквартирном доме в прежнее состояние или в состояние, соответствующее проекту переустройства и (или) перепланировки, утвержденном указанным постановлением:

а) пункт 1 изложить в следующей редакции:

«1. Настоящий Порядок разработан в соответствии с Жилищным кодексом Российской Федерации, Федеральным законом от 6 октября 2003 года № 131-ФЗ «Об общих принципах организации местного самоуправления в Российской Федерации», постановлением Государственного комитета Российской Федерации по строительству и жилищно-коммунальному комплексу от 27 сентября 2003 года №.170 «Об утверждении Правил и норм технической эксплуатации жилищного фонда», СП 54.13330.2022 «Свод правил. Здания жилые многоквартирные. СНиП 31-01-2003», утвержденным приказом Министерства строительства и жилищно-коммунального хозяйства Российской Федерации от 13 мая 2022 года № 361/пр, в целях обеспечения сохранности и безопасной эксплуатации жилищного фонда ЗАТО Северск»;

б) подпункт 1 пункта 4 изложить в следующей редакции:

«1) в отсутствие выданного в установленном порядке решения уполномоченного органа о согласовании переустройства и (или) перепланировки помещения в многоквартирном доме;».

2. Опубликовать постановление в средстве массовой информации «Официальный бюллетень муниципальных правовых актов ЗАТО Северск» и разместить на официальном сайте Администрации ЗАТО Северск в информационно-телекоммуникационной сети «Интернет» (<https://зато-северск.рф>).

Первый заместитель Мэра ЗАТО Северск В.В. Бабеньшев

ПОСТАНОВЛЕНИЕ

Администрации ЗАТО Северск

О внесении изменений в постановление Администрации ЗАТО Северск от 13.05.2015 № 933

В целях совершенствования нормативного правового акта

ПОСТАНОВЛЯЕТ:

1. Внести в постановление Администрации ЗАТО Северск от 13.05.2015 № 933 «Об утверждении Порядка освобождения территории городского округа ЗАТО Северск Томской области от самовольно размещенных объектов» следующие изменения:

1) наименование изложить в следующей редакции:

«Об утверждении Порядка освобождения территории городского округа ЗАТО Северск Томской области от самовольно размещенных временных (некапитальных) объектов»;

2) пункт 3 изложить в следующей редакции:

«3. Контроль за исполнением постановления возложить на председателя Комитета архитектуры и градостроительства Администрации ЗАТО Северск»;

3) в Порядке освобождения территории городского округа ЗАТО Северск Томской области от самовольно размещенных объектов, утвержденном указанным постановлением:

а) наименование изложить в следующей редакции:

«Порядок освобождения территории городского округа ЗАТО Северск от самовольно размещенных временных (некапитальных) объектов»;

б) пункт 1 изложить в следующей редакции:

«1. Настоящий Порядок освобождения территории городского округа ЗАТО Северск Томской области от самовольно размещенных временных (некапитальных) объектов (далее - объект, Порядок) разработан в соответствии с Гражданским кодексом Российской Федерации, Земельным кодексом Российской Федерации, Федеральным законом от 6 октября 2003 года № 131-ФЗ «Об общих принципах организации местного самоуправления в Российской Федерации» и регулирует порядок демонтажа самовольно размещенных объектов, расположенных в пределах территории городского округа ЗАТО Северск Томской области, на земельных участках, находящихся в муниципальной собственности, и (или) на земельных участках, государственная собственность на которые не разграничена.»

2. Опубликовать постановление в средстве массовой информации «Официальный бюллетень муниципальных правовых актов ЗАТО Северск» и разместить на официальном сайте Администрации ЗАТО Северск в информационно-телекоммуникационной сети «Интернет» (<https://зато-северск.рф>).

Первый заместитель Мэра ЗАТО Северск В.В. Бабеньшев

ПОСТАНОВЛЕНИЕ

Администрации ЗАТО Северск

от 30.06.2023
№ 1212-па**О внесении изменений в постановление Администрации ЗАТО Северск от 13.03.2012 № 711**

В целях приведения нормативного правового акта в соответствие с действующим законодательством

ПОСТАНОВЛЯЕТ:

1. Внести в постановление Администрации ЗАТО Северск от 13.03.2012 № 711 «Об утверждении Порядка осмотра объекта индивидуального жилищного строительства, осуществляемого с привлечением средств материнского (семейного) капитала» следующие изменения:

1) наименование изложить в следующей редакции:

«Об утверждении Порядка осмотра объекта индивидуального жилищного строительства, строительство (реконструкция) которого осуществляется с привлечением средств материнского (семейного) капитала»;

2) пункт 3 изложить в следующей редакции:

«3. Контроль за исполнением постановления возложить на председателя Комитета архитектуры и градостроительства Администрации ЗАТО Северск»;

3) в Порядке осмотра объекта индивидуального жилищного строительства, осуществляемого с привлечением средств материнского (семейного) капитала, утвержденном указанным постановлением:

а) наименование изложить в следующей редакции:

«Порядок осмотра объекта индивидуального жилищного строительства, строительство (реконструкция) которого осуществляется с привлечением средств материнского (семейного) капитала»;

б) пункт 2 изложить в следующей редакции:

«2. Настоящий Порядок устанавливает требования к проведению Администрацией ЗАТО Северск осмотра объекта индивидуального жилищного строительства, строительство (реконструкция) которого осуществляется с привлечением средств материнского (семейного) капитала и в результате проведения работ по которому общая площадь жилого помещения (жилых помещений) реконструируемого объекта увеличивается не менее чем на учетную норму площади жилого помещения, устанавливаемую в соответствии с жилищным законодательством Российской Федерации»;

в) пункт 5 изложить в следующей редакции:

«5. По результатам осмотра объекта индивидуального жилищного строительства составляется акт освидетельствования по форме, утвержденной приказом Министерства строительства и жилищно-коммунального хозяйства Российской Федерации от 8 июня 2021 года №.362/пр «Об утверждении формы документа, подтверждающего проведение основных работ по строительству объекта индивидуального жилищного строительства (монтаж фундамента, возведение стен и кровли) или проведение работ по реконструкции объекта индивидуального жилищного строительства, в результате которых общая площадь жилого помещения (жилых помещений) реконструируемого объекта увеличивается не менее чем на учетную норму площади жилого помещения, устанавливаемую в соответствии с жилищным законодательством Российской Федерации»»

2. Опубликовать постановление в средстве массовой информации «Официальный бюллетень муниципальных правовых актов ЗАТО Северск» и разместить на официальном сайте Администрации ЗАТО Северск в информационно-телекоммуникационной сети «Интернет» (<https://зато-северск.рф>).

Первый заместитель Мэра ЗАТО Северск В.В. Бабеньшев

РАСПОРЯЖЕНИЕ

Администрации ЗАТО Северск

от 20.06.2023
№ 554-па**О присуждении ежегодной премии Администрации ЗАТО Северск в области молодежной политики**

В соответствии с протоколом заседания комиссии по присуждению премии Администрации ЗАТО Северск в области молодежной политики, утвержденной постановлением Администрации ЗАТО Северск от 22.06.2018 № 1055 «Об учреждении ежегодной премии Администрации ЗАТО Северск в области молодежной политики», от 14.06.2023 № 1:

1. Присудить ежегодную премию Администрации ЗАТО Северск в области молодежной политики (далее - премия) в следующих размерах и количестве:

1) 5 премий I степени по 5 тысяч рублей в номинациях:

а) «Патриотизм» – Ватолиной Софии Игоревне, обучающейся МБОУ

«СОШ № 88 имени А.Бородина и А.Кочева»;

б) «Социально значимая и общественная деятельность» – Князевой Анастасии Евгеньевне, обучающейся МБОУ «СОШ № 87»;

в) «Достижения в области науки» – Грачеву Евгению Кирилловичу, инженеру-исследователю СТИ НИЯУ МИФИ;

г) «Творчество» – Жданович Анастасии Александровне, обучающейся МАУДО ДШИ;

д) «Формирование здорового образа жизни» – Лебедевой Валерии Анатольевне, заместителю директора по спортивно-массовой работе МБУДО СШ «Смена»;

2) 5 премий II степени по 4 тысячи рублей в номинациях:

а) «Патриотизм» – Поздняковой Наталье Андреевне, обучающейся МБОУ «СОШ № 87»;

б) «Социально значимая и общественная деятельность» – Кошельской Александре Сергеевне, студентке СТИ НИЯУ МИФИ;

в) «Достижения в области науки» – Грачевой Дарье Кирилловне, студентке СТИ НИЯУ МИФИ;

г) «Творчество» – Насоновой Алисе Сергеевне, обучающейся МАУДО ДШИ;

д) «Формирование здорового образа жизни» – Бойченко Сергею Юрьевичу, командиру отделения войсковой части 3481;

3) 5 премий III степени по 3 тысячи рублей в номинациях:

а) «Патриотизм» – Власовой Диане Вадимовне, обучающейся МБОУ «СОШ № 88 имени А.Бородина и А.Кочева»;

б) «Социально значимая и общественная деятельность» – Гимазовой Диане Маратовне, обучающейся МБОУ «СОШ № 88 имени А.Бородина и А.Кочева»;

в) «Достижения в области науки» – Дурневой Анне Андреевне, студентке СТИ НИЯУ МИФИ;

г) «Творчество» – Бедриной Алевтине Александровне, члену общественной творческой организации «Креативные мамочки и их детки»;

д) «Формирование здорового образа жизни» – Барановской Евгении Станиславовне, инструктору по спорту МБУДО СШ «Смена».

2. Управлению молодежной и семейной политики, физической культуры и спорта Администрации ЗАТО Северск организовать торжественное вручение премии.

3. Опубликовать распоряжение в средстве массовой информации «Официальный бюллетень муниципальных правовых актов ЗАТО Северск» и разместить на официальном сайте Администрации ЗАТО Северск в информационно-телекоммуникационной сети «Интернет» (<https://зато-северск.рф>).

4. Контроль за исполнением распоряжения возложить на заместителя Мэра ЗАТО Северск по социальной политике.

Мэр ЗАТО Северск Н.В. Диденко

РАСПОРЯЖЕНИЕ

Администрации ЗАТО Северск

от 22.06.2023
№ 559-ра

Об утверждении состава стипендиальной комиссии

В соответствии с Положением о порядке назначения и выплаты стипендий ЗАТО Северск обучающимся в муниципальных общеобразовательных учреждениях, утвержденным решением Думы ЗАТО Северск от 17.07.2008 № 55/6 «Об утверждении Положения о порядке назначения и выплаты стипендий ЗАТО Северск обучающимся в муниципальных общеобразовательных учреждениях»:

1. Утвердить прилагаемый состав стипендиальной комиссии.

2. Признать утратившими силу:

1) распоряжение Администрации ЗАТО Северск от 02.06.2020 № 599-р

«Об утверждении состава стипендиальной комиссии»;

2) распоряжение Администрации ЗАТО Северск от 07.06.2021 № 664-р «О внесении изменений в распоряжение Администрации ЗАТО Северск от 02.06.2020 № 599-р».

3. Опубликовать распоряжение в средстве массовой информации «Официальный бюллетень муниципальных правовых актов ЗАТО Северск» и разместить на официальном сайте Администрации ЗАТО Северск в информационно-телекоммуникационной сети «Интернет» (<https://зато-северск.рф>).

4. Контроль за исполнением распоряжения возложить на заместителя Мэра ЗАТО Северск по социальной политике.

Мэр ЗАТО Северск Н.В. Диденко

УТВЕРЖДЕН
распоряжением
Администрации ЗАТО Северск
от 22.06.2023 № 559-ра

СОСТАВ

стипендиальной комиссии

Председатель комиссии

Кондинская

Татьяна Юрьевна

Заместитель председателя комиссии

Кулешова

Ольга Анатольевна

Секретарь комиссии

Войтеховская

Лилия Юрьевна

- заместитель Мэра ЗАТО Северск по социальной политике

- начальник Управления образования Администрации ЗАТО Северск

- старший методист Муниципального автономного учреждения ЗАТО Северск «Ресурсный центр образования» (по согласованию)

Члены комиссии:

Батраченко

Татьяна Владимировна

Ковалева

Лариса Юрьевна

Коновалова

Ольга Владимировна

Летягина

Людмила Васильевна

Метелькова

Екатерина Александровна

Свердлова

Галина Николаевна

- директор Муниципального бюджетного общеобразовательного учреждения «Северский лицей» (по согласованию)

- начальник отдела развития образования, мониторинга и защиты прав детей Управления образования Администрации ЗАТО Северск

- заместитель начальника Управления образования Администрации ЗАТО Северск по организационным и учебно-методическим вопросам

- директор Муниципального автономного общеобразовательного учреждения «Средняя общеобразовательная школа № 76» (по согласованию)

- советник начальника Управления образования Администрации ЗАТО Северск, депутат Думы ЗАТО Северск (по согласованию)

- главный специалист-юриисконсульт отдела развития и содержания инфраструктуры образования Управления образования Администрации ЗАТО Северск

РАСПОРЯЖЕНИЕ

Администрации ЗАТО Северск

от 27.06.2023
№ 585-ра

О внесении изменения в пункт 1 распоряжения Администрации ЗАТО Северск от 12.02.2013 № 189-р

В связи с кадровыми изменениями:

1. Внести в пункт 1 распоряжения Администрации ЗАТО Северск от 12.02.2013 № 189-р «Об утверждении комиссии по проведению торгов (конкурсов, аукционов) по продаже земельных участков, права на заключение договоров аренды земельных

участков, договоров на установку и эксплуатацию рекламных конструкций, договоров на размещение нестационарных торговых объектов на землях и земельных участках, расположенных на территории городского округа ЗАТО Северск Томской области» изменение, включив в состав комиссии по проведению торгов (конкурсов, аукционов) по продаже земельных участков, права на заключение договоров аренды земельных участков, договоров на установку и эксплуатацию рекламных конструкций, договоров на размещение нестационарных торговых объектов на землях и земельных участках, расположенных на территории городского округа ЗАТО Северск Томской области» в качестве лица, замещающего Чеснокову Елену Викторовну, начальника отдела доходов Финансового управления Администрации ЗАТО Северск, Парфененко Александру Викторовну, советника отдела доходов Финансового управления Администрации ЗАТО Северск.

2. Опубликовать распоряжение в средстве массовой информации «Официальный бюллетень муниципальных правовых актов ЗАТО Северск» и разместить на официальном сайте Администрации ЗАТО Северск в информационно-телекоммуникационной сети «Интернет» (<https://зато-северск.рф>).

Мэр ЗАТО Северск Н.В. Диденко

ИЗВЕЩЕНИЕ

о проведении аукциона на право заключения договора аренды земельного участка

Управление имущественных отношений Администрации ЗАТО Северск (далее - организатор аукциона) на основании постановления Администрации ЗАТО Северск от 09.06.2023 № 999-па «О проведении аукциона на право заключения договора аренды земельного участка» объявляет о проведении аукциона открытого по составу участников и по форме подачи предложений о цене права заключения договора аренды земельного участка (далее – аукцион).

Извещение размещено на официальном сайте Российской Федерации для размещения информации о проведении торгов в информационно-телекоммуникационной сети «Интернет» (<http://www.torgi.gov.ru>).

Место, дата, время проведения аукциона: Томская область, ЗАТО Северск, г. Северск, ул. Лесная, 11а, 1 этаж, актовый зал, 17.08.2023, 11.00 часов (время местное).

Предмет аукциона на право заключения договора аренды земельного участка - Земельный участок с кадастровым номером 70:22:0010109:10980, входящий в состав земель населённых пунктов, право собственности на которые не разграничено, площадью 1 300 кв. м, расположенный по адресу: Российская Федерация, Томская область, городской округ ЗАТО Северск, г. Северск, ул. Ленина, з/у 124а (далее – земельный участок).

Вид разрешенного использования земельного участка: Магазины.

Цель предоставления земельного участка: размещение объекта капитального строительства, предназначенного для продажи товаров, торговая площадь которого составляет до 5000 кв.м.

Срок аренды земельного участка с кадастровым номером 70:22:0010109:10980 определен в соответствии с пунктом 9 статьи 39.8 Земельного кодекса Российской Федерации и составляет 30 месяцев.

Начальная цена предмета аукциона (**размер ежегодной арендной платы**) определен в соответствии с пунктом 14 статьи 39.11 Земельного кодекса Российской Федерации и по результатам рыночной оценки в соответствии с Федеральным законом от 29 июля 1998 года № 135-ФЗ «Об оценочной деятельности в Российской Федерации» и составляет **2 068 000 руб.**

Шаг аукциона: 62 040 руб. (в пределах трех процентов начальной цены предмета аукциона).

Размер задатка: 413 600 руб. (в пределах двадцати процентов начальной цены предмета аукциона).

Согласно Правилам землепользования и застройки городского округа ЗАТО Северск Томской области, утвержденным решением Думы ЗАТО Северск от 25.02.2021 № 9/8 «Об утверждении Правил землепользования и застройки городского округа ЗАТО Северск Томской области», земельный участок расположен в зоне **застройки средне- и многоэтажными многоквартирными жилыми домами** (далее – зона «Ж-3»).

Зона «Ж-3» предназначена для высокоплотной застройки средне- и многоэтажными многоквартирными жилыми домами, допускается размещение объектов социального и культурно-бытового обслуживания населения, преимущественно местного значения, иных объектов согласно градостроительным регламентам.

Основные виды разрешенного использования зоны «Ж-3»:

Наименование вида разрешенного использования земельного участка	Описание вида разрешенного использования земельного участка	Код
Среднеэтажная жилая застройка	Размещение многоквартирных домов этажностью не выше восьми этажей; благоустройство и озеленение; размещение подземных гаражей и автостоянок; обустройство спортивных и детских площадок, площадок для отдыха; размещение объектов обслуживания жилой застройки во встроенных, пристроенных и встроенно-пристроенных помещениях многоквартирного дома, если общая площадь таких помещений в многоквартирном доме не составляет более 20% общей площади помещений дома	2.5
Многоэтажная жилая застройка (высотная застройка)	Размещение многоквартирных домов этажностью девять этажей и выше; благоустройство и озеленение придомовых территорий; обустройство спортивных и детских площадок, и площадок для отдыха; размещение подземных гаражей и автостоянок, размещение объектов обслуживания жилой застройки во встроенных, пристроенных и встроенно-пристроенных помещениях многоквартирного дома в отдельных помещениях дома, если площадь таких помещений в многоквартирном доме не составляет более 15% от общей площади дома	2.6
Оказание социальной помощи населению	Размещение зданий, предназначенных для служб психологической и бесплатной юридической помощи, социальных, пенсионных и иных служб (службы занятости населения, пункты питания малоимущих граждан), в которых осуществляется прием граждан по вопросам оказания социальной помощи и назначения социальных или пенсионных выплат, а также для размещения общественных некоммерческих организаций: некоммерческих фондов, благотворительных организаций, клубов по интересам	3.2.2
Оказание услуг связи	Размещение зданий, предназначенных для размещения пунктов оказания услуг почтовой, телеграфной, междугородней и международной телефонной связи	3.2.3
Общежития	Размещение зданий, предназначенных для размещения общежитий, предназначенных для проживания граждан на время их работы, службы или обучения, за исключением зданий, размещение которых предусмотрено содержанием вида разрешенного использования с кодом 4.7	3.2.4

Бытовое обслуживание	Размещение объектов капитального строительства, предназначенных для оказания населению или организациям бытовых услуг (мастерские мелкого ремонта, ателье, бани, парикмахерские, прачечные, химчистки, похоронные бюро)	3.3
Амбулаторно-поликлиническое обслуживание	Размещение объектов капитального строительства, предназначенных для оказания гражданам амбулаторно-поликлинической медицинской помощи (поликлиники, фельдшерские пункты, пункты здравоохранения, центры матери и ребенка, диагностические центры, молочные кухни, станции донорства крови, клинические лаборатории)	3.4.1
Дошкольное, начальное и среднее общее образование	Размещение объектов капитального строительства, предназначенных для просвещения, дошкольного, начального и среднего общего образования (детские ясли, детские сады, школы, лицеи, гимназии, художественные, музыкальные школы, образовательные кружки и иные организации, осуществляющие деятельность по воспитанию, образованию и просвещению), в том числе зданий, спортивных сооружений, предназначенных для занятия обучающихся физической культурой и спортом	3.5.1
Объекты культурно-досуговой деятельности	Размещение зданий, предназначенных для размещения музеев, выставочных залов, художественных галерей, домов культуры, библиотек, кинотеатров и кинозалов, театров, филармоний, концертных залов, планетариев	3.6.1
Парки культуры и отдыха	Размещение парков культуры и отдыха	3.6.2
Государственное управление (3.8.1)	Размещение зданий, предназначенных для размещения государственных органов, государственного пенсионного фонда, органов местного самоуправления, судов, а также организаций, непосредственно обеспечивающих их деятельность или оказывающих государственные и (или) муниципальные услуги	3.8.1
Проведение научных исследований	Размещение зданий и сооружений, предназначенных для проведения научных изысканий, исследований и разработок (научно-исследовательские и проектные институты, научные центры, инновационные центры, государственные академии наук, опытно-конструкторские центры, в том числе отраслевые)	3.9.2
Амбулаторное ветеринарное обслуживание	Размещение объектов капитального строительства, предназначенных для оказания ветеринарных услуг без содержания животных	3.10.1
Деловое управление	Размещение объектов капитального строительства с целью: размещения объектов управленческой деятельности, не связанной с государственным или муниципальным управлением и оказанием услуг, а также с целью обеспечения совершения сделок, не требующих передачи товара в момент их совершения между организациями, в том числе биржевая деятельность (за исключением банковской и страховой деятельности)	4.1
Магазины	Размещение объектов капитального строительства, предназначенных для продажи товаров, торговая площадь которых составляет до 5000 кв. м	4.4
Банковская и страховая деятельность	Размещение объектов капитального строительства, предназначенных для размещения организаций, оказывающих банковские и страховые услуги	4.5
Обеспечение занятий спортом в помещениях	Размещение спортивных клубов, спортивных залов, бассейнов, физкультурно-оздоровительных комплексов в зданиях и сооружениях	5.1.2
Площадки для занятий спортом	Размещение площадок для занятия спортом и физкультурой на открытом воздухе (физкультурные площадки, беговые дорожки, поля для спортивной игры)	5.1.3
Оборудованные площадки для занятий спортом	Размещение сооружений для занятия спортом и физкультурой на открытом воздухе (теннисные корты, автодромы, мотодромы, грамплины, спортивные стрельбища)	5.1.4
Обеспечение внутреннего правопорядка	Размещение объектов капитального строительства, необходимых для подготовки и поддержания в готовности органов внутренних дел, Росгвардии и спасательных служб, в которых существует военизированная служба; размещение объектов гражданской обороны, за исключением объектов гражданской обороны, являющихся частями производственных зданий	8.3
Историко-культурная деятельность	Сохранение и изучение объектов культурного наследия народов Российской Федерации (памятников истории и культуры), в том числе: объектов археологического наследия, достопримечательных мест, мест бытования исторических промыслов, производств и ремесел, исторических поселений, недействующих военных и гражданских захоронений, объектов культурного наследия, хозяйственная деятельность, являющаяся историческим промыслом или ремеслом, а также хозяйственная деятельность, обеспечивающая познавательный туризм	9.3

Земельные участки (территории) общего пользования	Земельные участки общего пользования. Содержание данного вида разрешенного использования включает в себя содержание видов разрешенного использования с кодами 12.0.1 - 12.0.2	12.0
Улично-дорожная сеть	Размещение объектов улично-дорожной сети: автомобильных дорог, трамвайных путей и пешеходных тротуаров в границах населенных пунктов, пешеходных переходов, бульваров, площадей, проездов, велодорожек и объектов велотранспортной и инженерной инфраструктуры; размещение придорожных стоянок (парковок) транспортных средств в границах городских улиц и дорог, за исключением предусмотренных видами разрешенного использования с кодами 2.7.1, 4.9, 7.2.3, а также некапитальных сооружений, предназначенных для охраны транспортных средств	12.0.1
Благоустройство территории	Размещение декоративных, технических, планировочных, конструктивных устройств, элементов озеленения, различных видов оборудования и оформления, малых архитектурных форм, некапитальных нестационарных строений и сооружений, информационных щитов и указателей, применяемых как составные части благоустройства территории, общественных туалетов	12.0.2

Предельные (минимальные и (или) максимальные) размеры земельных участков и предельные параметры разрешенного строительства, реконструкции объектов капитального строительства зоны «Ж-3» отражены в таблице.

№ п/п	Наименование параметра	Единица измерения	Значение параметра
1	Предельные (минимальные и (или) максимальные) размеры земельных участков		Не подлежат установлению
2	Минимальные отступы от границ земельных участков в целях определения мест допустимого размещения зданий, строений, сооружений, за пределами которых запрещено строительство зданий, строений, сооружений		Не подлежат установлению
3	Предельное количество этажей или предельная высота зданий, строений, сооружений	м	75
4	Максимальный процент застройки в границах земельного участка, определяемый как отношение суммарной площади земельного участка, которая может быть застроена, ко всей площади земельного участка		Не подлежат установлению
5	Иные предельные параметры разрешенного строительства, реконструкции объектов капитального строительства		
5.1	Коэффициент застройки		0,4
5.2	Коэффициент плотности застройки		1,2
5.3	Минимальная площадь озелененной территории в пределах элемента планировочной структуры (микрорайона, квартала) территориальной зоны (без учета участков общеобразовательных и дошкольных образовательных организаций). Примечание: в площадь отдельных участков озелененной территории включаются площадки для отдыха, игр детей, пешеходные дорожки, если они занимают не более 30% общей площади участка.	%	25
5.4	Минимальная площадь озелененной территории отдельного земельного участка	%	15
5.5	Минимальная общая площадь территории, занимаемой площадками для игр детей, отдыха и занятий физкультурой взрослого населения, от общей площади территории в пределах элемента планировочной структуры (микрорайона, квартала) (без учета участков общеобразовательных и дошкольных образовательных организаций)	%	10
5.6	Минимальная общая площадь территории, занимаемой площадками для игр детей, отдыха и занятий физкультурой взрослого населения, от общей площади отдельного земельного участка	%	6
5.7	Минимальное расстояние от края основной проезжей части магистральных дорог до линии регулирования жилой застройки	м	50
5.8	Минимальное расстояние от края основной проезжей части магистральных дорог до линии регулирования жилой застройки при условии применения шумозащитных устройств, обеспечивающих требования СНиП II-12-77	м	25
5.9	Максимальное расстояние от края основной проезжей части улиц, местных или боковых проездов до линии застройки	м	25
5.10	Минимальный отступ жилых зданий до границ земельного участка, граничащего с улицей или проездом	м	3
5.11	Минимальное расстояние от стен детских дошкольных учреждений и общеобразовательных школ до границ земельного участка, граничащего с улицей или проездом	м	25
5.12	Минимальные разрывы между стенами зданий без окон из жилых комнат	м	6
5.13	Минимальное расстояние между жилыми, общественными и вспомогательными зданиями промышленных предприятий I и II степени огнестойкости	м	6



5.14	Минимальное расстояние между жилыми, общественными и вспомогательными зданиями промышленных предприятий I, II, III степени огнестойкости и зданиями III степени огнестойкости	м	8
5.15	Парковочные карманы, при расстоянии от фасадов жилых зданий - не менее 15 м для парковки автомашин Примечание: для гостевых автостоянок жилых домов разрывы не устанавливаются	Автомашина	Не более 50
5.16	Парковочные карманы, при расстоянии от территории школ, детских учреждений, ПТУ, техникумов, площадок для отдыха, игр и спорта, детских, территории лечебных учреждений стационарного типа, открытых спортивных сооружений общего пользования, мест отдыха населения (сады, скверы, парки) - не менее 50 м для парковки автомашин	Автомашина	Не более 50
5.17	Парковочные карманы, при расстоянии от фасадов жилых зданий - не менее 25 м для парковки автомашин Примечание: для гостевых автостоянок жилых домов разрывы не устанавливаются	Автомашина	Не более 100
5.18	Парковочные карманы, при расстоянии от территории школ, детских учреждений, ПТУ, техникумов, площадок для отдыха, игр и спорта, детских - не менее 50 м для парковки автомашин	Автомашина	Не более 100
5.19	Парковочные карманы, при расстоянии от территории лечебных учреждений стационарного типа, открытых спортивных сооружений общего пользования, мест отдыха населения (сады, скверы, парки) - не менее 50 м для парковки автомашин	Автомашина	Не более 100
5.20	Парковочные карманы, при расстоянии от территории лечебных учреждений стационарного типа, открытых спортивных сооружений общего пользования, мест отдыха населения (сады, скверы, парки) - по расчетам	Автомашина	Не более 50
5.21	Минимальное расстояние между торцами 5-этажных жилых домов с окнами	м	15
5.22	Минимальное расстояние между торцами 5 - 9-этажных жилых домов с окнами	м	18
5.23	Минимально допустимое количество машино-мест для парковки легковых автомобилей на стоянках автомобилей, размещаемых в непосредственной близости от многоквартирных домов	Машино-место	Одно машино-место на 100 метров квадратной площади квартир в многоквартирном доме

В зоне «Ж-3» запрещается установка сплошного ограждения земельного участка или части территории земельного участка кроме случаев, отдельно предусмотренных действующим законодательством.

Земельный участок обременен инженерными сетями, размещенными с целью инженерно-технического обеспечения г. Северска Томской области.

Сведения об ограничениях и обременениях, связанных с наличием зон с особыми условиями, содержатся в сведениях Единого государственного реестра недвижимости.

При проектировании объекта капитального строительства, который размещается на земельном участке, застройщик должен:

1) руководствоваться требованиями градостроительного законодательства Российской Федерации, градостроительными регламентами городского округа ЗАТО Северск Томской области и иными требованиями к проектированию и размещению объектов капитального строительства;

2) при благоустройстве территории предусмотреть размещение подъездов, открытых парковок автомобилей с твердым покрытием и озеленение территории в соответствии с требованиями строительных норм и правил, а также местных нормативов градостроительного проектирования, утвержденных решением Думы ЗАТО Северск № 60/9 от 25.12.2014 «Об утверждении местных нормативов градостроительного проектирования ЗАТО Северск». Расчет необходимого количества машиномест произвести согласно действующим нормам на момент проектирования. Подготовка площадки под строительство, планировка, благоустройство и озеленение территории, инженерные изыскания, проектная документация объекта капитального строительства и инженерное обеспечение выполняются застройщиком за счет собственных средств. Объем и стоимость сносимых зеленых насаждений определяются проектной документацией и оформляются актом о сносе зеленых насаждений;

3) выполнить архитектурно-художественное решение объекта капитального строительства с учетом окружающей застройки и согласовать с Комитетом архитектуры и градостроительства ЗАТО Северск в виде эскизного проекта, включающего в себя общий вид здания с описанием и материалами по организации и оформлению территории, с последующим изготовлением паспорта фасадов объекта в соответствии с постановлением Администрации ЗАТО Северск от 12.07.2012 № 1990 «Об утверждении правил содержания и ремонта фасадов зданий и сооружений на территории ЗАТО Северск», в паспорте фасадов указать место размещения рекламы и дополнительного оборудования здания;

4) учесть требования по обеспечению доступности объекта для маломобильных групп населения в соответствии с требованиями действующего законодательства;

5) принять объемные пространственные решения объекта капитального строительства в соответствии с требованиями безопасности и требованиями пожарной безопасности;

6) выполнить за свой счет проект планировки территории, инженерные изыскания, проектную документацию объекта строительства капитального с благоустройством, озеленением, инженерными коммуникациями;

7) перенести коммуникации за свой счет (в случае необходимости);

8) осуществить за свой счет строительство, в том числе строительство инженерных коммуникаций от точек врезок на действующих сетях инженерно-технического обеспечения;

9) предусмотреть высотные отметки вновь проектируемого объекта на одном уровне с рядом расположенными существующими объектами.

Подготовка площадки под строительство, включая снос зеленых насаждений, осуществляется застройщиком за свой счет. Вырубка зеленых насаждений (при необходимости) производится застройщиком самостоятельно, включая обращение в ландшафтную комиссию, утвержденную постановлением Администрации ЗАТО Северск от 07.04.2011 № 671 «О сносе зеленых

насаждений на территории ЗАТО Северск Томской области». Расходы по оплате стоимости сносимых зеленых насаждений возлагаются на Арендатора.

Архитектурное задание, утвержденное председателем Комитета архитектуры и градостроительства Администрации ЗАТО Северск, выдается после подведения итогов аукциона.

Согласование и экспертиза проекта застройки осуществляются застройщиком за свой счет.

Согласование условий природопользования отсутствует.

Технические условия подключения (технологического присоединения) объекта капитального строительства к сетям инженерно-технического обеспечения:

1) присоединение к сетям водоснабжения и водоотведения (АО «СВК») - ТУ от 21.03.2023 № 1089;

2) присоединение к тепловым - ТУ от 22.03.2023 № 01-01/184.

Плата за подключение объекта капитального строительства к сетям инженерно-технического обеспечения осуществляется в соответствии с постановлением Правительства Российской Федерации от 30 ноября 2021 года № 2130 «Об утверждении Правил подключения (технологического присоединения) объектов капитального строительства к централизованным системам горячего водоснабжения, холодного водоснабжения и (или) водоотведения, о внесении изменений в отдельные акты Правительства Российской Федерации и признании утратившими силу отдельных актов Правительства Российской Федерации и положений отдельных актов Правительства Российской Федерации» и устанавливается в соответствии с тарифами на подключение (присоединение) по состоянию на дату запроса технических условий от застройщика.

Дата и время начала приема заявок на участие в аукционе: 14.07.2023, 14.00 часов (время местное).

Дата и время окончания приема заявок на участие в аукционе: 14.08.2023, 16.00 часов (время местное).

Дата, время и место определения участников аукциона (претендентов, допущенных к участию в аукционе): 15.08.2023, 14.00 часов (время местное) по адресу: Томская область, ЗАТО Северск, г. Северск, ул. Лесная, 11а, каб. № 105.

Порядок внесения и возврата задатка:

Порядок внесения и возврата задатка:

Задаток вносится перечислением по следующим реквизитам:

Получатель: ФИНАНСОВОЕ УПРАВЛЕНИЕ АДМИНИСТРАЦИИ ЗАТО СЕВЕРСК (Управление имущественных отношений Администрации ЗАТО Северск л/с 05653000070)

Банк получателя: Отделение Томск Банка России/УФК по Томской области г. Томск

БИК 016902004

Номер банковского счета, входящего в состав единого казначейского счета (ЕКС, к/с): 40102810245370000058

Номер казначейского счета (р/с): 03232643697410006500

ОКТМО 69741000 ИНН 7024004494 КПП 702401001

Назначение платежа: «Задаток на участие в аукционе 17.08.2023».

Задаток должен поступить на счет организатора аукциона не позднее 14.00 часов (время местное) 15.08.2023.

Задаток, внесенный победителем аукциона, зачитывается в счет ежегодной арендной платы за земельный участок.

Сумма задатка возвращается в случаях, если претендент не допущен к участию в аукционе, не стал победителем аукциона, либо отозвал заявку, в течение 3 (трех) дней с даты оформления протокола приема заявок, протокола о результатах аукциона, регистрации отзыва заявки соответственно.

Заявки на участие в аукционе принимаются понедельник, четверг с 14.00 часов (время местное) до 17.30 часов (время местное), вторник с 8.30 часов (время местное) до 12.30 часов (время местное), кроме выходных дней, по адресу: Томская область, ЗАТО Северск, г. Северск, ул. Лесная, д.11а, каб. № 106. Телефоны для справок: 8 (3823) 77 23 85, 77 38 03.

Заявка на участие в аукционе составляется в 2 экземплярах и к ней прилагаются следующие документы:

1) копии документов, удостоверяющих личность заявителя (для граждан);

2) надлежащим образом заверенный перевод на русский язык документов о государственной регистрации юридического лица в соответствии с законодательством иностранного государства в случае, если заявителем является иностранное юридическое лицо;

3) документы, подтверждающие внесение задатка.

Представление документов, подтверждающих внесение задатка, признается заключением соглашения о задатке.

Заявитель имеет право отозвать принятую организатором аукциона заявку на участие в аукционе до дня окончания срока приема заявок, уведомив об этом в письменной форме организатора аукциона. Организатор аукциона обязан вернуть заявителю внесенный им задаток в течение 3 рабочих дней со дня поступления уведомления об отзыве заявки. В случае отзыва заявки заявителем позднее дня окончания срока приема заявок задаток возвращается в порядке, установленном для участников аукциона.

Заявитель не допускается к участию в аукционе в следующих случаях:

1) непредставление необходимых для участия в аукционе документов или представление недостоверных сведений;

2) непоступление задатка на дату рассмотрения заявок на участие в аукционе;

3) подача заявки на участие в аукционе лицом, которое в соответствии с земельным законодательством Российской Федерации и другими федеральными законами не имеет права быть участником конкретного аукциона, покупателем земельного участка или приобрести земельный участок в аренду;

4) наличие сведений о заявителе, об учредителях (участниках), о членах коллегиальных исполнительных органов заявителя, лицах, исполняющих функции единоличного исполнительного органа заявителя, являющегося юридическим лицом, в предусмотренном статьей 39.12 Земельного кодекса Российской Федерации реестре недобросовестных участников аукциона.

ОСНОВНЫЕ УСЛОВИЯ ПРЕДОСТАВЛЕНИЯ ЗЕМЕЛЬНОГО УЧАСТКА

Льготы по арендной плате в отношении земельных участков отсутствуют.

Размер ежегодной арендной платы за земельный участок:

1) определяется по результатам аукциона;

2) равен сумме права заключения договора аренды земельного участка, предложенной победителем аукциона;

3) изменяется в одностороннем порядке арендодателем, но не ранее чем через год после заключения договора аренды земельного участка, на размер уровня инфляции, установленный в федеральном законе о федеральном бюджете на очередной

финансовый год и плановый период, который применяется ежегодно по состоянию на начало очередного финансового года, начиная с года, следующего за годом, в котором заключен указанный договор.

Арендатор (победитель аукциона) не будет иметь права сдавать земельный участок в субаренду и передавать права по договору аренды земельного участка третьим лицам.

Арендодатель имеет право:

1) на односторонний отказ от исполнения договора аренды земельного участка, руководствуясь статьей 450.1 Гражданского кодекса Российской Федерации, в случаях выявления факта использования арендатором земельного участка не по целевому назначению, определенному виду разрешенного использования, неуплаты штрафа за нецелевое использование земельного участка;

2) досрочно расторгнуть договор аренды земельного участка в судебном порядке:

- а) при использовании земельного участка способами, приводящими к его порче;
- б) при невнесении арендной платы более чем за 1 (один) срок и более;
- в) за неисполнение условий договора аренды земельного участка.

За нарушение срока внесения арендной платы по договору аренды земельного участка арендатор выплачивает арендодателю пени в размере процентов, равных $1/300$ ключевой ставки, опубликованной Банком России, и имевших место в соответствующие периоды от размера невнесенной арендной платы за каждый календарный день просрочки.

За несвоевременный возврат земельного участка после прекращения или расторжения договора аренды земельного участка, арендатор уплачивает арендодателю штраф в размере 0,1% от размера годовой арендной платы за каждый день просрочки.

Арендатор должен будет выполнять в полном объеме все условия заключаемого договора аренды земельного участка:

1. Использовать земельный участок в соответствии с целевым назначением и видом разрешенного использования.
2. Своевременно уплачивать арендную плату, ежегодно самостоятельно производить расчет арендной платы или получать расчет в соответствии с условиями договора аренды земельного участка.
3. Выполнять в соответствии с требованиями эксплуатационных служб условия содержания находящихся на земельном участке объектов инженерного обеспечения (городских подземных и наземных коммуникаций, сооружений, дорог, проездов и т.п.) и не препятствовать их ремонту и обслуживанию.
4. Обеспечить арендодателю (его законным представителям), представителям органов государственного земельного надзора доступ на земельный участок по их требованию.
5. Не допускать действий, приводящих к ухудшению экологической обстановки на арендуемом земельном участке и прилегающих к нему территориях.
6. Нести ответственность за пожарную безопасность на земельном участке, а также ответственность за причинение вреда жизни, здоровью или имуществу третьих лиц, имуществу городского округа ЗАТО Северск Томской области.
7. Письменно в десятидневный срок уведомить арендодателя об изменении своих реквизитов.
8. После прекращения пользования земельным участком вернуть его Арендодателю по акту приема-передачи в течение 5 (пяти) календарных дней в состоянии, пригодном для его дальнейшего использования по целевому назначению.

С победителем аукциона, не являющимся резидентом ЗАТО Северск Томской области, на период получения согласования Государственной корпорации по атомной энергии «Росатом» на совершение сделки, заключается предварительный договор аренды земельного участка с условием начисления арендной платы с момента подписания договора аренды земельного участка.

На основании статьи 8 Закона Российской Федерации от 14 июля 1992 года № 3297-1 «О закрытом административно-территориальном образовании» в случае отказа Государственной корпорации по атомной энергии «Росатом» на совершение сделки договор аренды земельного участка не подлежит заключению, а предварительный договор аренды земельного участка подлежит расторжению. Затраты, связанные с подготовкой документов, расходы по оплате стоимости сносимых зеленых насаждений компенсации не подлежат. При этом размер ежегодной арендной платы (размер платы за право заключения договора аренды земельного участка), внесенной арендатором, подлежит возврату в течение 20 (двадцати) рабочих дней с даты расторжения предварительного договора аренды земельного участка. При этом затраты, связанные с подготовкой документов, в том числе эскизного проекта нестационарного (временного) объекта, компенсации не подлежат.

ПОРЯДОК ПРОВЕДЕНИЯ АУКЦИОНА (статья 448 Гражданского кодекса Российской Федерации)

Аукцион проводится в указанном в настоящем извещении о проведении аукциона месте, в соответствующий день и час, в следующем порядке:

- а) аукцион ведет аукционист;
- б) аукцион начинается с оглашения аукционистом наименования предмета аукциона, основных характеристик земельного участка, начальной цены права заключения договора аренды земельного участка (далее - начальной цены), «шага аукциона» и порядка проведения аукциона.
- в) участникам аукциона выдаются пронумерованные билеты, которые они поднимают после оглашения аукционистом начальной цены и каждой очередной очереди цены в случае, если готовы приобрести право заключения договора аренды земельного участка в соответствии с этой ценой;
- г) каждую последующую цену аукционист назначает путем увеличения текущей цены на «шаг аукциона». После объявления очередной цены аукционист называет номер билета участника аукциона, который первым поднял билет, и указывает на этого участника аукциона. Затем аукционист объявляет следующую цену в соответствии с «шагом аукциона»;
- д) при отсутствии участников аукциона, готовых приобрести право заключения договора аренды земельного участка в соответствии с названной аукционистом ценой, аукционист повторяет эту цену три раза.

Если после краткого объявления очередной очереди цены ни один из участников аукциона не поднял билет, аукцион завершается. Победителем аукциона признается участник аукциона, предложивший наибольшую цену права заключения договора аренды земельного участка (размер ежегодной арендной платы за земельный участок) и номер билета которого был назван аукционистом последним;

е) по завершении аукциона аукционист объявляет о последней цене права заключения договора аренды земельного участка, называет цену и номер билета победителя аукциона;

ж) итоги аукциона подводятся по месту проведения аукциона непосредственно после его окончания и оформляются протоколом о результатах аукциона.

Победителем аукциона становится участник, предложивший наибольшую цену права заключения договора аренды земельного участка (размер ежегодной арендной платы за земельный участок).

Задаток, внесенный победителем аукциона, не заключившим в установленном порядке договор аренды (предварительный договор аренды) земельного участка вследствие уклонения от заключения указанного договора, не возвращается.

Оплата приобретаемого права заключения договора аренды земельного участка (размер ежегодной арендной платы за земельный участок) производится арендатором (победителем или единственным заявителем аукциона) одновременно не позднее 3 (трех) календарных дней после подписания договора аренды земельного участка (предварительного договора аренды земельного участка). В случае неуплаты цены права заключения договора аренды земельного участка, в указанный срок победитель либо единственный заявитель аукциона считается уклонившимся от его заключения, а внесенный задаток возврату не подлежит.

Победителю аукциона или единственному принявшему участие в аукционе его участнику направляется три экземпляра подписанного проекта договора аренды земельного участка (предварительного договора аренды земельного участка) в срок 10 (десять) дней со дня составления протокола о результатах аукциона либо протокола о рассмотрении заявок на участие в аукционе (в случае поступления единственной заявки или признания участником аукциона только одного заявителя).

Если договор аренды земельного участка (предварительный договор) в течение 30 (тридцати) дней со дня направления победителю аукциона проекта указанного договора не будет подписан и представлен в уполномоченный орган, организатор аукциона предлагает заключить договор аренды земельного участка иному участнику аукциона, который сделал предпоследнее предложение о цене предмета аукциона, по цене, предложенной победителем аукциона.

Организатор вправе принять решение об отказе в проведении аукциона в случае выявления обстоятельств, предусмотренных статьей 39.11 Земельного кодекса Российской Федерации. Извещение об отказе в проведении аукциона размещается на официальном сайте организатора аукциона в информационно-телекоммуникационной сети «Интернет» (<https://имущество.зато-северск.рф>) в течение 3 (трех) дней со дня принятия данного решения.

В случае принятия решения об отказе в проведении аукциона организатор аукциона в течение 3 (трех) дней со дня принятия решения об отказе в проведении аукциона извещает участников аукциона об отказе в проведении аукциона и возвращает его участникам внесенные задатки.

Осмотр земельного участка на местности осуществляется самостоятельно.

Дополнительная информация о проведении аукциона и условиях заключения договора аренды земельного участка, а также форма соглашения о задатке и образцы заявок размещены на официальном сайте Российской Федерации для размещения информации о проведении торгов в информационно-телекоммуникационной сети «Интернет» (<http://www.torgi.gov.ru>)

ПРЕДВАРИТЕЛЬНЫЙ ДОГОВОР АРЕНДЫ ЗЕМЕЛЬНОГО УЧАСТКА № _____

Томская область,
ЗАТО Северск

«___» _____ 20__ г.

Управление имущественных отношений Администрации ЗАТО Северск (далее – Управление), действующее от имени и в интересах муниципального образования «Городской округ ЗАТО Северск Томской области», именуемое в дальнейшем «Арендодатель», в лице начальника Управления _____, действующего на основании Положения об Управлении, утвержденного решением Думы ЗАТО Северск от 24.06.2021 № 15/1 и распоряжений Администрации ЗАТО Северск _____, с одной стороны, и _____ именуемое(ый) в дальнейшем «Арендатор» с другой стороны, вместе именуемые в дальнейшем «Стороны», заключили настоящий предварительный договор аренды земельного участка (далее - предварительный Договор), до заключения основного договора аренды земельного участка (далее – основной Договор) о нижеследующем:

1. ПРЕДМЕТ ПРЕДВАРИТЕЛЬНОГО ДОГОВОРА

1.1. Арендодатель на основании Протокола о результатах аукциона от 00.00.0000 (Протокола рассмотрения заявок на участие в аукционе от 00.00.0000), предоставляет, а Арендатор принимает в аренду земельный участок с кадастровым номером _____, входящий в состав земель _____, государственная собственность на которые не разграничена, расположенный по адресу: Российская Федерация, Томская область, городской округ ЗАТО Северск, _____, площадью _____ кв.м (далее – Участок), в границах, согласно сведениям Единого государственного реестра недвижимости.

1.2. Основной Договор будет заключен Сторонами в течение семи дней со дня получения Арендодателем положительного согласования Государственной корпорации по атомной энергии «Росатом» на совершение сделки.

2. СУЩЕСТВЕННЫЕ УСЛОВИЯ ОСНОВНОГО ДОГОВОРА

2.1. Арендодатель на основании Протокола о результатах аукциона от 00.00.0000, (Протокола рассмотрения заявок на участие в аукционе от 00.00.0000) обязуется предоставить, а Арендатор принять в аренду земельный участок с кадастровым номером _____, входящий в состав земель _____, государственная собственность на которые не разграничена, расположенный по адресу: Российская Федерация, Томская область, городской округ ЗАТО Северск, _____, площадью _____ кв.м (далее – Участок), в границах, согласно сведениям Единого государственного реестра недвижимости.

Цель предоставления Участка: _____.

Срок аренды Участка устанавливается 30 (тридцать) месяцев с даты заключения Договора, а именно с _____ 20__ по _____ 20__.

Договор подлежит государственной регистрации в Управлении Федеральной службы государственной регистрации, кадастра и картографии по Томской области.

2.2. Земельный участок обременен инженерными сетями, размещенными с целью инженерно-технического обеспечения г.Северска Томской области.

2.3. Согласно Правилам землепользования и застройки городского округа ЗАТО Северск Томской области, утвержденным решением Думы ЗАТО Северск от 25.02.2021 № 9/8 «Об утверждении Правил землепользования и застройки городского округа ЗАТО Северск Томской области», Участок расположен в территориальной зоне _____.

2.4. Информация об ограничениях и обременениях, связанных с наличием зон с особыми условиями использования Участка, указана в сведениях Единого государственного реестра недвижимости.

2.5. Размер ежегодной арендной платы за Участок составляет _____ () руб. ____ коп.

Внесенный задаток на участие в аукционе засчитывается в счет арендной платы.

Оплата приобретаемого права заключения договора аренды земельного участка (размер ежегодной арендной платы за земельный участок) за первый год аренды Участка производится арендатором (победителем или единственным заявителем аукциона) одновременно не позднее трех календарных дней после подписания предварительного Договора.

2.6. Арендная плата за Участок за последующие годы вносится Арендатором каждые полгода равными долями в срок: не позднее **1 апреля** (за первое полугодие) и не позднее **1 октября** (за второе полугодие) текущего года (для юридических лиц) либо в срок: не позднее **1 июля** за текущий год (для физических лиц), путём перечисления по следующим реквизитам:

Получатель:

ИНН 7024004494 КПП 702401001

УФК по Томской области (Управление имущественных отношений
Администрации ЗАТО Северск) л/сч 04653000070

Банк получателя: Отделение Томск Банка России//УФК
по Томской области, г.Томск
БИК 016902004

Номер счета банка получателя (номер банковского счета, входящего в состав единого казначейского счета (ЕКС)): 40102810245370000058

Номер счета получателя (номер казначейского счета): 03100643000000016500

КБК 909 1 11 05012 04 0000 120

При изменении размера арендной платы, реквизитов для перечисления арендной платы Арендодатель уведомляет Арендатора путем опубликования информационного сообщения в официальном средстве массовой информации и на официальном сайте Управления имущественных отношений Администрации ЗАТО Северск в сети Интернет (<https://имущество.зато-северск.рф>). Данное опубликование Стороны Договора признают надлежащим извещением Арендатора о соответствующем изменении.

Размер ежегодной арендной платы за неполный период исчисляется пропорционально количеству календарных дней аренды.

Арендная плата подлежит начислению и уплате Арендатором с даты передачи Участка по акту приема-передачи.

Размер ежегодной арендной платы изменяется в одностороннем порядке Арендодателем на размер уровня инфляции, установленного в федеральном законе о федеральном бюджете на очередной финансовый год и плановый период, который применяется ежегодно по состоянию на начало очередного финансового года (с учетом арендной платы и индекса инфляции предыдущего периода).

2.7. Арендатор будет обязан самостоятельно исчислить и уплатить сумму арендной платы или в срок **до 1 апреля (1 июля)** получить расчёт, выполненный Арендодателем и уплатить исчисленную в нем сумму арендной платы. Неявка Арендатора (представителя) для получения расчета не освобождает Арендатора от обязанности по уплате арендной платы.

2.8. Неиспользование Участка после заключения Договора не служит основанием для неуплаты и возврата арендной платы Арендатору.

2.9. Арендодатель будет иметь право:

2.9.1. На односторонний отказ от исполнения Договора (в соответствии со статьей 450.1 Гражданского кодекса Российской Федерации) в случае выявления факта использования арендатором Участка не по целевому назначению, определенному виду разрешенного использования.

2.9.2. Досрочно расторгнуть Договор в судебном порядке:

- а) при использовании Участка способами, приводящими к его порче;
- б) при невнесении арендной платы более чем за 1 (один) срока и более;
- в) за неисполнение условий Договора.

2.9.3. На беспрепятственный доступ на территорию арендуемого Участка с целью его осмотра на предмет соблюдения условий Договора.

2.9.4. На возмещение убытков, причиненных ухудшением качества Участка и экологической обстановки в результате хозяйственной деятельности Арендатора, а также по иным основаниям, предусмотренным законодательством Российской Федерации.

2.10. Арендодатель будет обязан:

2.10.1. Выполнять в полном объеме все условия Договора.

2.10.2. Передать Арендатору Участок по акту приема-передачи.

2.10.3. Не вмешиваться в хозяйственную деятельность Арендатора, если она не противоречит условиям настоящего Договора, а также законодательству Российской Федерации.

2.11. Арендатор будет иметь право:

2.11.1. Использовать Участок на условиях, установленных Договором.

2.11.2. Производить улучшения земель с учетом экологических требований.

2.12. Арендатор обязан:

1) руководствоваться требованиями градостроительного законодательства Российской Федерации, градостроительными регламентами городского округа ЗАТО Северск Томской области и иными требованиями к проектированию и размещению объектов капитального строительства;

2) при благоустройстве территории предусмотреть размещение подъездов, открытых парковок автомобилей с твердым покрытием и озеленение территории в соответствии с требованиями строительных норм и правил, а также местных нормативов градостроительного проектирования, утвержденных решением Думы ЗАТО Северск № 60/9 от 25.12.2014 «Об утверждении местных нормативов градостроительного проектирования ЗАТО Северск». Расчет необходимого количества машиномест произвести согласно действующим нормам на момент проектирования. Подготовка площадки под строительство, планировка, благоустройство и озеленение территории, инженерные изыскания, проектная документация объекта капитального

строительства и инженерное обеспечение выполняются застройщиком за счет собственных средств. Объем и стоимость сносимых зеленых насаждений определяются проектной документацией и оформляются актом о сносе зеленых насаждений;

3) выполнить архитектурно-художественное решение объекта капитального строительства с учетом окружающей застройки и согласовать с Комитетом архитектуры и градостроительства ЗАТО Северск в виде эскизного проекта, включающего в себя общий вид здания с описанием и материалами по организации и оформлению территории, с последующим изготовлением паспорта фасадов объекта в соответствии с постановлением Администрации ЗАТО Северск от 12.07.2012 № 1990 «Об утверждении правил содержания и ремонта фасадов зданий и сооружений на территории ЗАТО Северск», в паспорте фасадов указать место размещения рекламы и дополнительного оборудования здания;

4) учесть требования по обеспечению доступности объекта для маломобильных групп населения в соответствии с требованиями действующего законодательства;

5) принять объемно-пространственные решения объекта капитального строительства в соответствии с требованиями безопасности и надежности и требованиями пожарной безопасности;

6) выполнить за свой счет проект планировки территории, инженерные изыскания, проектную документацию объекта строительства капитального с благоустройством, озеленением, инженерными коммуникациями;

7) перенести коммуникации за свой счет (в случае необходимости);

8) осуществлять за свой счет строительство, в том числе строительство инженерных коммуникаций от точек врезок на действующих сетях инженерно-технического обеспечения.

9) подготовить площадку под строительство, включая снос зеленых насаждений, осуществляется Арендатором за свой счет. Вырубка зеленых насаждений (при необходимости) производится Арендатором самостоятельно, включая обращение в ландшафтную комиссию, утвержденную постановлением Администрации ЗАТО Северск от 07.04.2011 № 671 «О сносе зеленых насаждений на территории ЗАТО Северск Томской области». Расходы по оплате стоимости сносимых зеленых насаждений возлагаются на Арендатора;

10) нести ответственность за пожарную безопасность на Участке, а также ответственность за причинение вреда жизни, здоровью или имуществу третьих лиц, имуществу Арендодателя.

2.12.1. Высотные отметки вновь проектируемого объекта предусмотреть на одном уровне с рядом расположенными существующими зданиями.

2.12.2. Согласование и экспертиза проекта застройки осуществляются застройщиком за свой счет.

2.12.3. Выполнять в полном объеме все условия Договора.

2.12.4. Использовать Участок в соответствии с целевым назначением и видом разрешенного использования.

2.12.5. Своевременно уплачивать арендную плату, ежегодно самостоятельно производить расчет арендной платы или получать расчет в соответствии с пунктом 2.7 настоящего Договора.

2.12.6. Выполнять в соответствии с требованиями эксплуатационных служб условия содержания находящихся на Участке объектов инженерного обеспечения (городских подземных и наземных коммуникаций, сооружений, дорог, проездов и т.п.) и не препятствовать их ремонту и обслуживанию.

2.12.7. Обеспечить Арендодателю (его законным представителям), представителям органов государственного земельного контроля (надзора) доступ на Участок по их требованию.

2.12.8. Не допускать действий, приводящих к ухудшению экологической обстановки на арендуемом Участке и прилегающих к нему территориях.

2.12.9. Письменно в десятидневный срок уведомить Арендодателя об изменении своих реквизитов.

2.12.10. После прекращения пользования Участком вернуть его Арендодателю по акту приема-передачи в течение пяти календарных дней в состоянии, пригодном для его дальнейшего использования по целевому назначению.

2.13. Арендодатель и Арендатор будут иметь иные права и нести иные обязанности, установленные законодательством Российской Федерации.

2.14. За нарушение условий Договора Стороны будут нести ответственность, предусмотренную законодательством Российской Федерации и Договором.

2.15. За нарушение срока внесения арендной платы по Договору Арендатор будет выплачивать Арендодателю пени в размере процентов, равных 1/300 ключевой ставки, опубликованной Банком России, и имевшей место в соответствующие периоды, от размера невнесенной арендной платы за каждый календарный день просрочки.

2.16. За несвоевременный возврат Участка после прекращения или расторжения Договора, Арендатор будет уплачивать Арендодателю штраф в размере 0,1% от размера годовой арендной платы за каждый день просрочки.

2.17. Все изменения и (или) дополнения к Договору оформляются Сторонами в письменной форме (кроме изменений, указанных в пункте 2.5 настоящего Договора).

2.18. Договор может быть расторгнут по требованию Арендодателя по решению суда на основании и в порядке, установленном гражданским законодательством, а также в случаях, указанных в пункте 2.9.2 (с учетом решения суда).

2.19. При прекращении Договора Арендатор обязан вернуть Арендодателю Участок в надлежащем состоянии, в том числе освободить Участок от размещенного нестационарного (временного) объекта, путем его демонтажа, привести Участок в надлежащее санитарное состояние.

2.20. Арендатор не будет иметь права сдавать Участок в субаренду и передавать права по Договору третьим лицам.

2.21. Договор составляется в трех экземплярах, имеющих одинаковую юридическую силу, из которых по одному экземпляру хранится у Сторон, третий передается в Управление Федеральной службы государственной регистрации, кадастра и картографии по Томской области.

3. ОТВЕТСТВЕННОСТЬ СТОРОН

3.1. За нарушение условий предварительного Договора Стороны несут ответственность, предусмотренную законодательством Российской Федерации и настоящим Договором.

3.2. Ответственность Сторон за нарушение обязательств по предварительному Договору, вызванных действием обстоятельств непреодолимой силы, регулируется законодательством Российской Федерации.

4. ЗАКЛЮЧИТЕЛЬНЫЕ ПОЛОЖЕНИЯ

4.1. Внесенный задаток на участие в аукционе засчитывается в счет арендной платы.

4.2. Арендная плата за первый год аренды Участка производится в трехдневный срок после подписания предварительного Договора.

4.3. В случае отказа Государственной корпорации по атомной энергии «Росатом» на совершение сделки основной Договор не подлежит заключению, а предварительный Договор подлежит расторжению.

4.4. Затраты, связанные с подготовкой документов, в том числе эскизного проекта нестационарного (временного) объекта, компенсации не подлежат.

4.5. Размер ежегодной арендной платы (размер платы за право заключения договора аренды земельного участка), внесенной Арендатором, подлежит возврату в течение двадцати рабочих дней с даты расторжения предварительного Договора.

4.6. Все изменения и (или) дополнения к Договору оформляются Сторонами в письменной форме (кроме изменений, указанных в пункте 2.5 настоящего Договора)

5. РЕКВИЗИТЫ И ПОДПИСИ СТОРОН

АРЕНДОДАТЕЛЬ

Управление имущественных отношений Администрации ЗАТО Северск

ОГРН 1027001686910; ИНН 7024004494; КПП 702401001

Юридический, почтовый и фактический адрес:

636000, Томская область, ЗАТО Северск, г. Северск, ул. Лесная, д.11а

Арендодатель

_____ « ____ » _____ 20__ г.
(подпись)

М.П.

Арендатор

_____ « ____ » _____ 20__ г.
(подпись)

М.П.

ДОГОВОР АРЕНДЫ ЗЕМЕЛЬНОГО УЧАСТКА

№ _____

Томская область,
ЗАТО Северск

« ____ » _____ 20__ г.

Управление имущественных отношений Администрации ЗАТО Северск (далее – Управление), действующее от имени и в интересах муниципального образования «Городской округ ЗАТО Северск Томской области», именуемое в дальнейшем «Арендодатель», в лице начальника Управления _____, действующего на основании Положения об Управлении, утвержденного решением Думы ЗАТО Северск от 19.06.2008 № 53/7 и распоряжений Администрации ЗАТО Северск от _____, с одной стороны, и _____, именуемое(ый) в дальнейшем «Арендатор» с другой стороны, вместе именуемые в дальнейшем «Стороны», заключили настоящий договор аренды земельного участка (далее - Договор) о нижеследующем:

1. ПРЕДМЕТ ДОГОВОРА

2.1. Арендодатель на основании Протокола о результатах аукциона от 00.00.0000 (Протокола рассмотрения заявок на участие в аукционе от 00.00.0000), предоставляет, а Арендатор принимает в аренду земельный участок с кадастровым номером _____, входящий в состав земель _____, государственная собственность на которые не разграничена, расположенный по адресу: Российская Федерация, Томская область, городской округ ЗАТО Северск, _____, площадью _____ кв.м (далее – Участок), в границах, согласно сведениям Единого государственного реестра недвижимости.

Вид разрешенного использования Участка: _____.

Цель предоставления Участка: _____.

1.2. В соответствии с Правилами землепользования и застройки городского округа ЗАТО Северск Томской области, утвержденные Решением Думы ЗАТО Северск от 25.02.2021 № 9/8 «Об утверждении Правил землепользования и застройки городского округа ЗАТО Северск Томской области» земельный участок расположен _____.

1.3. Земельный участок обременен инженерными сетями, размещенными с целью инженерно-технического обеспечения г.Северска Томской области.

3. СРОК ДОГОВОРА

2.1. Срок аренды Участка устанавливается 30 (тридцать) месяцев с даты заключения настоящего Договора, а именно с _____ 20__ по _____ 20__.

2.2. Договор подлежит государственной регистрации в Управлении Федеральной службы государственной регистрации, кадастра и картографии по Томской области.

3. РАЗМЕР И УСЛОВИЯ ВНЕСЕНИЯ АРЕНДНОЙ ПЛАТЫ

3.1. Размер ежегодной арендной платы за Участок составляет _____ () рублей ____ копеек.

Внесенный задаток на участие в аукционе засчитывается в счет арендной платы.

Окончательный расчет производится в десятидневный срок после подписания настоящего Договора.

3.2. Арендная плата за Участок за текущий год вносится Арендатором каждые полгода равными долями в срок: не позднее 1 апреля (за первое полугодие) и не позднее 1 октября (за второе полугодие) текущего года (для юридических лиц) либо в срок: не позднее 1 июля за текущий год (для физических лиц), путём перечисления по следующим реквизитам:

Получатель:

ИНН 7024004494 КПП 702401001

УФК по Томской области (Управление имущественных отношений Администрации ЗАТО Северск) л/сч 04653000070

Банк получателя: Отделение Томск Банка России/УФК по Томской области, г.Томск

БИК 016902004

Номер счета банка получателя (номер банковского счета, входящего в состав единого казначейского счета (ЕКС): 40102810245370000058

Номер счета получателя (номер казначейского счета): 03100643000000016500

КБК 909 1 11 05012 04 0000 120

ОКТМО 69741000

При изменении реквизитов для перечисления арендной платы Арендодатель уведомляет Арендатора путем опубликования информационного сообщения на официальном сайте Администрации ЗАТО Северск в сети Интернет (<https://зато-северск.рф>). Данное опубликование стороны Договора признают надлежащим извещением Арендатора о соответствующем изменении.

Размер ежегодный арендной платы за неполный период (полугодие) исчисляется пропорционально количеству календарных дней аренды в полугодии.

Арендная плата подлежит начислению и уплате Арендатором с даты передачи Участка по акту приема-передачи.

Размер ежегодный арендной платы изменяется в одностороннем порядке Арендодателем на размер уровня инфляции, установленного в федеральном законе о федеральном бюджете на очередной финансовый год и плановый период, который применяется ежегодно по состоянию на начало очередного финансового года (с учетом арендной платы и индекса инфляции предыдущего периода).

3.3. Арендатор обязан в соответствии с разделом 3 настоящего Договора самостоятельно исчислить и уплатить сумму арендной платы.

3.4. Неиспользование Участка после заключения Договора не служит основанием для неуплаты и возврата арендной платы Арендатору.

4. ПРАВА И ОБЯЗАННОСТИ СТОРОН

4.1. Арендодатель имеет право:

4.1.1. На односторонний отказ от исполнения Договора (в соответствии со статьей 450.1 Гражданского кодекса Российской Федерации) в случае выявления факта использования арендатором Участка не по целевому назначению, определенному виду разрешенного использования.

4.1.2. Досрочно расторгнуть Договор в судебном порядке:

- а) при использовании Участка способами, приводящими к его порче;
- б) при невнесении арендной платы более чем за 1 (один) срока и более;
- в) за неисполнение условий Договора.

4.1.3. На беспрепятственный доступ на территорию арендуемого Участка с целью его осмотра на предмет соблюдения условий Договора.

4.1.4. На возмещение убытков, причиненных ухудшением качества Участка и экологической обстановки в результате хозяйственной деятельности Арендатора, а также по иным основаниям, предусмотренным законодательством Российской Федерации.

4.2. Арендодатель обязан:

4.2.1. Выполнять в полном объеме все условия Договора.

4.2.2. Передать Арендатору Участок по акту приема-передачи.

4.2.3. Не вмешиваться в хозяйственную деятельность Арендатора, если она не противоречит условиям настоящего Договора, а также земельному законодательству Российской Федерации.

4.3. Арендатор имеет право:

4.3.1. Использовать Участок на условиях, установленных Договором.

4.3.2. Производить улучшения земель с учетом экологических требований.

4.4. Арендатор обязан:

4.4.1. Выполнять в полном объеме все условия Договора.

4.4.2. Использовать Участок в соответствии с целевым назначением и разрешенным использованием.

4.4.3. Своевременно уплачивать арендную плату, ежегодно самостоятельно производить расчет арендной платы.

4.4.4. Выполнять в соответствии с требованиями эксплуатационных служб условия содержания находящихся на Участке объектов инженерного обеспечения (городских подземных и наземных коммуникаций, сооружений, дорог, проездов и т.п.) и не препятствовать их ремонту и обслуживанию.

4.4.5. Обеспечить Арендодателю (его законным представителям), представителям органов государственного земельного контроля (надзора) доступ на Участок по их требованию.

4.4.6. Не допускать действий, приводящих к ухудшению экологической обстановки на арендуемом Участке и прилегающих к нему территориях.

4.4.7. Нести ответственность за пожарную безопасность на Участке, а также ответственность за причинение вреда жизни, здоровью или имуществу третьих лиц, имуществу Арендодателя.

4.4.8. Письменно в десятидневный срок уведомить Арендодателя об изменении своих реквизитов.

4.4.9. После прекращения пользования Участком вернуть его Арендодателю по акту приема-передачи в течение пяти календарных дней в состоянии, пригодном для его дальнейшего использования по целевому назначению.

4.5. Арендодатель и Арендатор имеют иные права и несут иные обязанности, установленные законодательством Российской Федерации.

4.6. Арендатор не имеет права сдавать Участок в субаренду и передавать права по Договору третьим лицам.

5. ОТВЕТСТВЕННОСТЬ СТОРОН

5.1. За нарушение условий Договора Стороны несут ответственность, предусмотренную законодательством Российской Федерации и настоящим Договором.

5.2. За нарушение срока внесения арендной платы по Договору Арендатор выплачивает Арендодателю пени в размере процентов, равных 1/300 ключевой ставки, опубликованной Банком России, и имевшей место в соответствующие периоды, от размера невнесенной арендной платы за каждый календарный день просрочки.

5.3. За несвоевременный возврат Участка после прекращения или расторжения Договора, Арендатор уплачивает Арендодателю штраф в размере 0,1% от размера годовой арендной платы за каждый день просрочки.

5.4. Ответственность Сторон за нарушение обязательств по Договору, вызванных действием обстоятельств непреодолимой силы, регулируется законодательством Российской Федерации.

6. ИЗМЕНЕНИЕ, РАСТОРЖЕНИЕ И ПРЕКРАЩЕНИЕ ДОГОВОРА

6.1. Все изменения и (или) дополнения к Договору оформляются сторонами в письменной форме (кроме изменений, указанных в пунктах 3.2. настоящего Договора).

6.2. Договор может быть расторгнут по требованию Арендодателя по решению суда на основании и в порядке, установленном гражданским законодательством, а также в случаях, указанных в п. 4.1.2. (с учетом решения суда).

6.3. При прекращении Договора Арендатор обязан вернуть Арендодателю Участок в надлежащем состоянии.

7. ОСОБЫЕ УСЛОВИЯ ДОГОВОРА

7. Арендатор при архитектурно-строительном проектировании должен:

1) руководствоваться требованиями градостроительного законодательства Российской Федерации, градостроительными регламентами городского округа ЗАТО Северск Томской области и иными требованиями к проектированию и размещению объектов капитального строительства;

2) при благоустройстве территории предусмотреть размещение подъездов, открытых парковок автомобилей с твердым покрытием и озеленение территории в соответствии с требованиями строительных норм и правил, а также местных нормативов градостроительного проектирования, утвержденных решением Думы ЗАТО Северск № 60/9 от 25.12.2014 «Об утверждении местных нормативов градостроительного проектирования ЗАТО Северск». Расчет необходимого количества машиномест произвести согласно действующим нормам на момент проектирования. Подготовка площадки под строительство, планировка, благоустройство и озеленение территории, инженерные изыскания, проектная документация объекта капитального строительства и инженерное обеспечение выполняются застройщиком за счет собственных средств. Объем и стоимость сносимых зеленых насаждений определяются проектной документацией и оформляются актом о сносе зеленых насаждений;

3) выполнить архитектурно-художественное решение объекта капитального строительства с учетом окружающей застройки и согласовать с Комитетом архитектуры и градостроительства ЗАТО Северск в виде эскизного проекта, включающего в себя общий вид здания с описанием и материалами по организации и оформлению территории, с последующим изготовлением паспорта фасадов объекта в соответствии с постановлением Администрации ЗАТО Северск от 12.07.2012 № 1990 «Об утверждении правил содержания и ремонта фасадов зданий и сооружений на территории ЗАТО Северск», в паспорте фасадов указать место размещения рекламы и дополнительного оборудования здания;

4) учесть требования по обеспечению доступности объекта для маломобильных групп населения в соответствии с требованиями действующего законодательства;

5) принять объемно-пространственные решения объекта капитального строительства в соответствии с требованиями безопасности и надежности и требованиями пожарной безопасности;

6) выполнить за свой счет проект планировки территории, инженерные изыскания, проектную документацию объекта строительства капитального с благоустройством, озеленением, инженерными коммуникациями;

7) перенести коммуникации за свой счет (в случае необходимости);

8) осуществить за свой счет строительство инженерных коммуникаций от точек врезок на действующих сетях инженерно-технического обеспечения.

7.1. Подготовка площадки под строительство, включая снос зеленых насаждений, осуществляется Арендатором за свой счет. Вырубка зеленых насаждений (при необходимости) производится Арендатором самостоятельно, включая обращение в ландшафтную комиссию, утвержденную постановлением Администрации ЗАТО Северск от 07.04.2011 № 671 «О сносе зеленых насаждений на территории ЗАТО Северск Томской области». Расходы по оплате стоимости сносимых зеленых насаждений возлагаются на Арендатора.

7.2. Высотные отметки вновь проектируемого объекта предусмотреть на одном уровне с рядом расположенными существующими зданиями.

8. РАССМОТРЕНИЕ И УРЕГУЛИРОВАНИЕ СПОРОВ

8.1. Все споры между Сторонами, возникающие по Договору, разрешаются в соответствии с законодательством Российской Федерации и претензионным порядком:

8.1.1. Претензионный порядок досудебного урегулирования споров, вытекающих из Договора, является для Сторон обязательным.

8.1.2. Претензия должна содержать:

1) наименование Стороны Договора, которой направляется претензия;

2) обстоятельства, являющиеся основанием для предъявления претензии, с указанием на соответствующие пункты Договора и (или) нормативные правовые акты;

3) расчет суммы требований по претензии, сроки оплаты и номер счета, на который должны быть перечислены денежные средства;

4) информацию о мерах, которые будут осуществлены в случае отклонения претензии и (или) неполучения ответа на нее в сроки, установленные для рассмотрения претензии в пункте 8.1.4. настоящего Договора (приостановка исполнения обязательств Стороной Договора, обращение в суд и т.д.);

5) перечень прилагаемых документов (при необходимости).

8.1.3. Претензия направляется заинтересованной Стороне по почте заказным письмом с уведомлением о вручении по адресу Стороны, указанному в Договоре, а также посредством факсимильной связи, либо по адресу электронной почты, либо с использованием иных средств связи и доставки, обеспечивающих фиксирование такого уведомления и получение Стороной Договора, направившей претензию, подтверждения о ее отправке другой Стороне.

8.1.4. Срок рассмотрения претензии и направления ответа на нее составляет 5 дней со дня получения последней адресатом.

8.1.5. Сторона Договора, направившая претензию, считается исполнившей порядок досудебного урегулирования споров:

1) при отклонении претензии полностью или частично Стороной Договора, которой была направлены претензия;

2) при неполучении ответа от Стороны Договора, получившей претензию, в сроки, установленные для рассмотрения претензии в пункте 8.1.4. настоящего Договора;

3) при отсутствии информации о получении адресатом претензии, по истечении 10 дней со дня ее направления.

8.1.6. В случае не урегулирования споров и разногласий в досудебном претензионном порядке они передаются на рассмотрение в Арбитражный суд Томской области (для юридических лиц и индивидуальных предпринимателей); в Северский городской суд Томской области либо Мировой суд Северского судебного района Томской области (для физических лиц).

9. ЗАКЛЮЧИТЕЛЬНЫЕ ПОЛОЖЕНИЯ ДОГОВОРА

9.1. Расходы по государственной регистрации Договора, изменений и дополнений к нему, а так же соглашения о расторжении Договора, возлагаются на Арендатора.

9.2. Договор составлен в 3 (трех) экземплярах, имеющих одинаковую юридическую силу, из которых по одному экземпляру хранится у Сторон, третий передается в Управление Федеральной службы государственной регистрации, кадастра и картографии по Томской области.

10. РЕКВИЗИТЫ И ПОДПИСИ СТОРОН

АРЕНДОДАТЕЛЬ

Управление имущественных отношений Администрации ЗАТО Северск

ОГРН 1027001686910; ИНН 7024004494; КПП 702401001

Юридический, почтовый и фактический адрес: 636000, Томская область, ЗАТО Северск, г. Северск, ул. Лесная, д.11а

Арендодатель

_____ « _____ » _____ 20__ г.
(подпись)

М.П.

Арендатор

_____ « _____ » _____ 20__ г.
(подпись)

М.П.

ИЗВЕЩЕНИЕ

о проведении аукциона на право заключения договора аренды земельного участка, государственная собственность на который не разграничена

Управление имущественных отношений Администрации ЗАТО Северск (далее - организатор аукциона) на основании постановления Администрации ЗАТО Северск от 15.06.2023 № 1032-па «О проведении аукциона на право заключения договора аренды земельного участка» объявляет о проведении аукциона, открытого по составу участников и по форме подачи предложений, о цене права заключения договора аренды земельного участка (далее – аукцион).

Извещение размещено на официальном сайте Российской Федерации для размещения информации о проведении торгов в информационно-телекоммуникационной сети «Интернет» (<http://www.torgi.gov.ru>).

Место, дата, время проведения аукциона: Томская область, ЗАТО Северск, г. Северск, ул. Лесная, 11а, 1 этаж, актовый зал, 18.08.2023, 10.00 часов (время местное).

Предмет аукциона на право заключения договора аренды земельного участка:

Земельный участок с кадастровым номером 70:22:0020201:921, входящий в состав земель населенных пунктов, площадью 1 134 кв. м, расположенный по адресу: Томская область, ЗАТО Северск, пос. Самусь, ул. Розы Люксембург, 75/62, государственная собственность на который не разграничена (далее - земельный участок).

Вид разрешенного использования земельного участка: для индивидуального жилищного строительства.

Цель предоставления земельного участка: для индивидуального жилищного строительства.

Вид приобретаемого права – аренда.

Информация об ограничениях и обременениях, связанных с наличием зон с особыми условиями использования земельного участка, а также об ограничении прав, указана в сведениях Единого государственного реестра недвижимости, в том числе, о том, что имеются ограничения прав на земельный участок, предусмотренные статьями 56, 56.1 Земельного кодекса Российской Федерации. Срок действия с 21.06.2018. Документ-основания: решение о согласовании границ охранной зоны объекта электросетевого хозяйства от 28.05.2018 № 33/2018-97, выданое Сибирским управлением Федеральной службы по экологическому, технологическому и атомному надзору. Реестровый номер границы: 70.22.2.50.

Содержание ограничения (обременения): В границах охранной зоны действуют ограничения, установленные Правилами установления охранных зон объектов электросетевого хозяйства и особых условий использования земельных участков, расположенных в границах таких зон, утвержденными постановлением Правительства Российской Федерации от 24.02.2009 № 160. В охранной зоне запрещается осуществлять любые действия, которые могут нарушить безопасную работу объектов электросетевого хозяйства, в том числе привести к их повреждению или уничтожению, и (или) повлечь причинение вреда жизни, здоровью граждан и имуществу физических или юридических лиц, а также повлечь нанесение экологического ущерба и возникновение пожаров, в том числе:

а) набрасывать на провода и опоры воздушных линий электропередачи посторонние предметы, а также подниматься на опоры воздушных линий электропередачи;

б) размещать любые объекты и предметы (материалы) в пределах созданных в соответствии с требованиями нормативно-технических документов проходов и подъездов для доступа к объектам электросетевого хозяйства, а также проводить любые работы и возводить сооружения, которые могут препятствовать доступу к объектам электросетевого хозяйства, без создания необходимых для такого доступа проходов и подъездов;

в) находиться в пределах огороженной территории и помещениях распределительных устройств и подстанций, открывать двери и люки распределительных устройств и подстанций, производить переключения и подключения в электрических сетях (указанное требование не распространяется на работников, занятых выполнением разрешенных в установленном порядке работ), разводить огонь в пределах охранных зон вводных и распределительных устройств, подстанций, воздушных линий электропередачи, а также в охранных зонах кабельных линий электропередачи;

г) размещать свалки;

д) производить работы ударными механизмами, сбрасывать тяжести массой свыше 5 тонн, производить сброс и слив едких и коррозионных веществ и горюче-смазочных материалов (в охранных зонах подземных кабельных линий электропередачи).

Градостроительный регламент: земельный участок расположен в границах территориальной зоны застройки индивидуальными жилыми домами («Ж-1»), градостроительный регламент которой установлен Правилами землепользования и застройки городского округа ЗАТО Северск Томской области, утвержденными решением Думы ЗАТО Северск от 25.02.2021 № 9/8.

Основные виды разрешенного использования «Ж-1»:

Наименование вида разрешенного использования земельного участка	Описание вида разрешенного использования земельного участка	Код
Для индивидуального жилищного строительства	Размещение жилого дома (отдельно стоящего здания количеством надземных этажей не более чем три, высотой не более двадцати метров, которое состоит из комнат и помещений вспомогательного использования, предназначенных для удовлетворения гражданами бытовых и иных нужд, связанных с их проживанием в таком здании, не предназначенного для раздела на самостоятельные объекты недвижимости); выращивание сельскохозяйственных культур; размещение гаражей для собственных нужд и хозяйственных построек	2.1
Для ведения личного подсобного хозяйства (приусадебный земельный участок)	Размещение жилого дома, указанного в описании вида разрешенного использования с кодом 2.1; производство сельскохозяйственной продукции; размещение гаража и иных вспомогательных сооружений; содержание сельскохозяйственных животных	2.2
Блокированная жилая застройка	Размещение жилого дома, имеющего одну или несколько общих стен с соседними жилыми домами (количеством этажей не более чем три, при общем количестве совмещенных домов не более десяти и каждый из которых предназначен для проживания одной семьи, имеет общую стену (общие стены) без проемов с соседним домом или соседними домами, расположен на отдельном земельном участке и имеет выход на территорию общего пользования (жилые дома блокированной застройки); разведение декоративных и плодовых деревьев, овощных и ягодных культур; размещение гаражей для собственных нужд и иных вспомогательных сооружений; обустройство спортивных и детских площадок, площадок для отдыха	2.3
Оказание социальной помощи населению	Размещение зданий, предназначенных для служб психологической и бесплатной юридической помощи, социальных, пенсионных и иных служб (службы занятости населения, пункты питания малоимущих граждан), в которых осуществляется прием граждан по вопросам оказания социальной помощи и назначения социальных или пенсионных выплат, а также для размещения общественных некоммерческих организаций: некоммерческих фондов, благотворительных организаций, клубов по интересам	3.2.2
Оказание услуг связи	Размещение зданий, предназначенных для размещения пунктов оказания услуг почтовой, телеграфной, междугородной и международной телефонной связи	3.2.3
Амбулаторно-поликлиническое обслуживание	Размещение объектов капитального строительства, предназначенных для оказания гражданам амбулаторно-поликлинической медицинской помощи (поликлиники, фельдшерские пункты, пункты здравоохранения, центры матери и ребенка, диагностические центры, молочные кухни, станции донорства крови, клинические лаборатории)	3.4.1
Дошкольное, начальное и среднее общее образование	Размещение объектов капитального строительства, предназначенных для просвещения, дошкольного, начального и среднего общего образования (детские ясли, детские сады, школы, лицеи, гимназии, художественные, музыкальные школы, образовательные кружки и иные организации, осуществляющие деятельность по воспитанию, образованию и просвещению), в том числе зданий, спортивных сооружений, предназначенных для занятия обучающихся физической культурой и спортом	3.5.1
Деловое управление	Размещение объектов капитального строительства с целью: размещения объектов управленческой деятельности, не связанной с государственным или муниципальным управлением и оказанием услуг, а также с целью обеспечения совершения сделок, не требующих передачи товара в момент их совершения между организациями, в том числе биржевая деятельность (за исключением банковской и страховой деятельности)	4.1
Банковская и страховая деятельность	Размещение объектов капитального строительства, предназначенных для размещения организаций, оказывающих банковские и страховые услуги	4.5
Площадки для занятий спортом	Размещение площадок для занятия спортом и физкультурой на открытом воздухе (физкультурные площадки, беговые дорожки, поля для спортивной игры)	5.1.3
Оборудованные площадки для занятий спортом	Размещение сооружений для занятия спортом и физкультурой на открытом воздухе (теннисные корты, автодромы, мотодромы, трамплины, спортивные стрельбища)	5.1.4

Обеспечение внутреннего правопорядка	Размещение объектов капитального строительства, необходимых для подготовки и поддержания в готовности органов внутренних дел, Росгвардии и спасательных служб, в которых существует военизированная служба; размещение объектов гражданской обороны, за исключением объектов гражданской обороны, являющихся частями производственных зданий	8.3
Историко-культурная деятельность	Сохранение и изучение объектов культурного наследия народов Российской Федерации (памятников истории и культуры), в том числе: объектов археологического наследия, достопримечательных мест, мест бытования исторических промыслов, производств и ремесел, исторических поселений, недействующих военных и гражданских захоронений, объектов культурного наследия, хозяйственная деятельность, являющаяся историческим промыслом или ремеслом, а также хозяйственная деятельность, обеспечивающая познавательный туризм	9.3
Общее пользование водными объектами	Использование земельных участков, примыкающих к водным объектам способами, необходимыми для осуществления общего водопользования (водопользования, осуществляемого гражданами для личных нужд, а также забор (изъятие) водных ресурсов для целей питьевого и хозяйственно-бытового водоснабжения, купание, использование маломерных судов, водных мотоциклов и других технических средств, предназначенных для отдыха на водных объектах, водопой, если соответствующие запреты не установлены законодательством)	11.1
Земельные участки (территории) общего пользования	Земельные участки общего пользования. Содержание данного вида разрешенного использования включает в себя содержание видов разрешенного использования с кодами 12.0.1 - 12.0.2	12.0
Улично-дорожная сеть	Размещение объектов улично-дорожной сети: автомобильных дорог, трамвайных путей и пешеходных тротуаров в границах населенных пунктов, пешеходных переходов, бульваров, площадей, проездов, велодорожек и объектов велотранспортной и инженерной инфраструктуры; размещение придорожных стоянок (парковок) транспортных средств в границах городских улиц и дорог, за исключением предусмотренных видами разрешенного использования с кодами 2.7.1, 4.9, 7.2.3, а также некапитальных сооружений, предназначенных для охраны транспортных средств	12.0.1
Благоустройство территории	Размещение декоративных, технических, планировочных, конструктивных устройств, элементов озеленения, различных видов оборудования и оформления, малых архитектурных форм, некапитальных нестационарных строений и сооружений, информационных щитов и указателей, применяемых как составные части благоустройства территории, общественных туалетов	12.0.2

Предельные (минимальные и (или) максимальные) размеры земельных участков и предельные параметры разрешенного строительства, реконструкции объектов капитального строительства «Ж-1»:

№	Наименование параметра	Ед. изм.	Значение параметра
1	Предельные (минимальные и (или) максимальные) размеры земельных участков, в том числе их площадь		
1.1	Площадь земельных участков для видов разрешенного использования 2.1, 2.2, 2.3, включая площадь застройки. Площадь земельных участков для остальных видов разрешенного использования - не устанавливается	кв. м	400 - 5000
1.2	Ширина вновь отводимых участков должна быть - не менее	м	20
2	Предельное количество этажей или предельную высоту зданий, строений, сооружений		
2.1	Предельная высота зданий, строений, сооружений	м	15
2.2	Предельное количество надземных этажей	эт.	3
3	Минимальные отступы от границ земельных участков в целях определения мест допустимого размещения зданий, строений, сооружений, за пределами которых запрещено строительство зданий, строений, сооружений		
3.1	Минимальное расстояние от дома до границы соседнего участка	м	3
3.2	Максимальный процент застройки в границах земельного участка, определяемый как отношение суммарной площади земельного участка, которая может быть застроена, ко всей площади земельного участка		
3.3	Максимальный процент застройки в границах земельного участка		30%
4	Иные предельные параметры разрешенного строительства, реконструкции объектов капитального строительства		
4.1	Минимальное расстояние от дома до границы участка, граничащего с улицей	м	5
4.2	Минимальное расстояние от дома до границы участка, граничащего с проездом	м	3
4.3	Минимальное расстояние от построек для содержания скота и птицы до окон жилых помещений. Допускается блокировка хозяйственных построек на смежных земельных участках по взаимному согласию домовладельцев с учетом противопожарных требований	м	15
4.4	Минимальное расстояние от прочих построек (сарай, бани, гаражи) до соседнего участка. Допускается блокировка хозяйственных построек на смежных земельных участках по взаимному согласию домовладельцев с учетом противопожарных требований	м	1

4.5	Минимальное расстояние от окон жилых комнат до стен соседнего дома и хозяйственных построек (сарай, бани, гаражи), расположенных на соседних земельных участках	м	6
-----	---	---	---

Технические условия подключения (технологического присоединения) объекта капитального строительства к сетям инженерно-технического обеспечения:

- 1) присоединение к сетям теплоснабжения (ООО «Тепло П») - ТУ на проектирование от 18.04.2023 № 01/169;
- 2) присоединение к сетям водоснабжения и водоотведения (МКП «СВК») - ТУ на подключение от 13.04.2023 № 29-04-23.
- 3) присоединение к сетям газоснабжения (ООО «Газпром газораспределения Томск») - ТУ на подключение от 18.04.2023 № б/н.

Начальная цена предмета аукциона (ежегодный размер арендной платы): 79 720,20 руб. определена в соответствии с пунктом 14 статьи 39.11 Земельного кодекса Российской Федерации и по результатам рыночной оценки в соответствии с Федеральным законом

от 29.07.1998 № 135-ФЗ «Об оценочной деятельности в Российской Федерации».

Шаг аукциона: 2 391,60 руб. (в пределах трех процентов начальной цены предмета аукциона).

Размер задатка: 15 944,04 руб. (в пределах двадцати процентов начальной цены предмета аукциона).

ОБЩАЯ ИНФОРМАЦИЯ ПО ПРЕДМЕТУ АУКЦИОНА

Участниками аукциона могут являться только граждане.

Плата за подключение объекта капитального строительства к сетям инженерно-технического обеспечения осуществляется в соответствии с постановлением Правительства Российской Федерации от 30 ноября 2021 года № 2130 «Об утверждении Правил подключения (технологического присоединения) объектов капитального строительства к централизованным системам горячего водоснабжения, холодного водоснабжения и (или) водоотведения, о внесении изменений в отдельные акты Правительства Российской Федерации и признании утратившими силу отдельных актов Правительства Российской Федерации и положений отдельных актов Правительства Российской Федерации» и устанавливается в соответствии с тарифами на подключение (присоединение) по состоянию на дату запроса технических условий от застройщика.

Дата и время начала приема заявок на участие в аукционе: 14.07.2022, 14.00 часов (время местное).

Дата и время окончания приема заявок на участие в аукционе: 15.08.2023, 15.00 часов (время местное).

Дата, время и место определения участников аукциона (претендентов, допущенных к участию в аукционе): 16.08.2023, 15.00 часов (время местное) по адресу: Томская область, ЗАТО Северск, г. Северск, ул. Лесная, 11а, каб.№ 105.

Порядок внесения и возврата задатка:

Задаток вносится перечислением по следующим реквизитам:

Реквизиты для перечисления задатка:

ИНН 7024004494 КПП 702401001

Получатель: ФИНАНСОВОЕ УПРАВЛЕНИЕ АДМИНИСТРАЦИИ ЗАТО СЕВЕРСК (Управление имущественных отношений Администрации ЗАТО Северск л/с 05653000070)

Банк получателя: Отделение Томск Банка России/УФК по Томской области г. Томск

БИК 016902004

Номер банковского счета, входящего в состав единого казначейского счета (ЕКС, к/с): 40102810245370000058

Номер казначейского счета (р/с): 03232643697410006500

ОКТМО 69741000.

Назначение платежа: «Задаток на участие в аукционе 18.08.2023».

Задаток, внесенный победителем аукциона, зачитывается в счет ежегодной арендной платы за земельный участок.

Задаток возвращается в случаях, если претендент не допущен к участию в аукционе; не стал победителем аукциона; отозвал заявку.

Задаток возвращается в течение трех дней с даты оформления протокола приема заявок, протокола о результатах аукциона, регистрации отзыва заявки соответственно.

Заявки на участие в аукционе принимаются каждый понедельник, четверг с 14.00 часов (время местное) до 16.00 часов (время местное) по адресу: Томская область, ЗАТО Северск, г. Северск, ул. Лесная, д.11а, каб.№ 105. Телефоны для справок: 8 (3823) 77 23 85, 77 38 03.

Заявка на участие в аукционе составляется в двух экземплярах и к ней прилагаются следующие документы:

- 1) копии документов, удостоверяющих личность заявителя;
- 2) документы, подтверждающие внесение задатка.

Представление документов, подтверждающих внесение задатка, признается заключением соглашения о задатке.

Заявитель имеет право отозвать принятой организатором аукциона заявку на участие в аукционе до дня окончания срока приема заявок, уведомив об этом в письменной форме организатора аукциона. Организатор аукциона обязан вернуть заявителю внесенный им задаток в течение трех рабочих дней со дня поступления уведомления об отзыве заявки. В случае отзыва заявки заявителем позднее дня окончания срока приема заявок задаток возвращается в порядке, установленном для участников аукциона.

Заявитель не допускается к участию в аукционе в следующих случаях:

- 1) непредставление необходимых для участия в аукционе документов или представление недостоверных сведений;
- 2) непоступление задатка на дату рассмотрения заявок на участие в аукционе;
- 3) подача заявки на участие в аукционе лицом, которое в соответствии с земельным законодательством Российской Федерации и другими федеральными законами не имеет права быть участником конкретного аукциона, арендатором земельного участка;
- 4) наличие сведений о заявителе, в предусмотренном статьей 39.12 Земельного кодекса Российской Федерации реестре недобросовестных участников аукциона.

Льготы по арендной плате в отношении земельного участка отсутствуют.

Размер ежегодной арендной платы за земельный участок:

- 1) определяется по результатам аукциона;
- 2) равен сумме права заключения договора аренды земельного участка, предложенной победителем аукциона;
- 3) изменяется в одностороннем порядке арендодателем, но не ранее чем через год после заключения договора аренды земельного участка, на размер уровня инфляции, установленный в федеральном законе о федеральном бюджете на очередной

финансовый год и плановый период, который применяется ежегодно по состоянию на начало очередного финансового года, начиная с года, следующего за годом, в котором заключен указанный договор.

Арендатор (победитель аукциона) не имеет права сдавать земельный участок в субаренду и передавать права и обязанности по договору аренды земельного участка третьим лицам.

Арендатор (победитель аукциона) имеет право на односторонний отказ от исполнения договора аренды земельного участка (в соответствии со статьей 450.1 Гражданского кодекса Российской Федерации) в случаях выявления факта использования арендатором земельного участка не по целевому назначению, определенному виду разрешенного использования, неуплаты штрафа за нецелевое использование земельного участка;

Арендодатель (организатор аукциона) имеет право досрочно расторгнуть договор аренды земельного участка в судебном порядке:

- а) при использовании земельного участка способами, приводящими к его порче;
- б) при невнесении арендной платы более чем за два срока подряд;
- в) за неисполнение условий договора аренды земельного участка.

За нарушение срока внесения арендной платы по договору аренды земельного участка арендатор выплачивает арендодателю пени в размере процентов, равных 1/300 ключевой ставки, опубликованной Банком России, и имевших место в соответствующие периоды от размера невнесенной арендной платы за каждый календарный день просрочки.

За несвоевременный возврат земельного участка после прекращения или расторжения договора аренды земельного участка, арендатор уплачивает арендодателю штраф в размере 0,1% от размера годовой арендной платы за каждый день просрочки.

ПОРЯДОК ПРОВЕДЕНИЯ АУКЦИОНА (статья 448 Гражданского кодекса Российской Федерации)

Аукцион проводится в указанном в настоящем извещении о проведении аукциона месте, в соответствующие день и час, в следующем порядке:

- а) аукцион ведет аукционист;

б) аукцион начинается с оглашения аукционистом наименования предмета аукциона, основных характеристик земельного участка, начальной цены права заключения договора аренды земельного участка (далее - начальной цены), «шага аукциона» и порядка проведения аукциона.

в) участникам аукциона выдаются пронумерованные билеты, которые они поднимают после оглашения аукционистом начальной цены и каждой очередной цены в случае, если готовы приобрести право заключения договора аренды земельного участка в соответствии с этой ценой;

г) каждую последующую цену аукционист назначает путем увеличения текущей цены на «шаг аукциона». После объявления очередной цены аукционист называет номер билета участника аукциона, который первым поднял билет, и указывает на этого участника аукциона. Затем аукционист объявляет следующую цену в соответствии с «шагом аукциона»;

д) при отсутствии участников аукциона, готовых приобрести право заключения договора аренды земельного участка в соответствии с названной аукционистом ценой, аукционист повторяет эту цену три раза.

Если после трехкратного объявления очередной цены ни один из участников аукциона не поднял билет, аукцион завершается. Победителем аукциона признается участник аукциона, предложивший наибольшую цену права заключения договора аренды земельного участка (размер ежегодной арендной платы за земельный участок) и номер билета которого был назван аукционистом последним;

е) по завершении аукциона аукционист объявляет о последней цене права заключения договора аренды земельного участка, называет цену и номер билета победителя аукциона;

ж) итоги аукциона подводятся по месту проведения аукциона непосредственно после его окончания и оформляются протоколом о результатах аукциона.

Победителем аукциона становится участник, предложивший наибольшую цену права заключения договора аренды земельного участка (размер ежегодной арендной платы за земельный участок).

Оплата приобретаемого права заключения договора аренды земельного участка (размер ежегодной арендной платы за земельный участок) производится арендатором (победителем или единственным заявителем аукциона) одновременно не позднее десяти календарных дней после подписания договора аренды земельного участка. В случае неуплаты цены права заключение договора аренды земельного участка, в указанный срок победитель либо единственный заявитель аукциона считается уклонившимся от его заключения, а внесенный задаток возврату не подлежит.

Победителю аукциона или единственному принявшему участие в аукционе его участнику направляется три экземпляра подписанного проекта договора аренды земельного участка в десятидневный срок со дня составления протокола о результатах аукциона либо протокола о рассмотрении заявок на участие в аукционе (в случае поступления единственной заявки или признания участником аукциона только одного заявителя).

Если договор аренды земельного участка в течение тридцати дней со дня направления победителю аукциона проекта указанного договора не будет подписан и представлен в уполномоченный орган, организатор аукциона предлагает заключить договор аренды земельного участка иному участнику аукциона, который сделал предпоследнее предложение о цене предмета аукциона, по цене, предложенной победителем аукциона.

Организатор вправе принять решение об отказе в проведении аукциона в случае выявления обстоятельств, предусмотренных статьей 39.11 Земельного кодекса Российской Федерации. Извещение об отказе в проведении аукциона размещается на официальном сайте организатора аукциона в информационно-телекоммуникационной сети «Интернет» (<https://имущество.зато-северск.рф>) в течение трех дней со дня принятия данного решения.

Осмотр земельного участка на местности осуществляется самостоятельно

Дополнительная информация о проведении аукциона и условиях заключения договора аренды земельного участка, а также форма соглашения о задатке и образцы заявок размещены на официальном сайте Российской Федерации (<http://www.torgi.gov.ru>).

Дополнительную информацию возможно получить по адресу: Томская область, г.Северск, ул.Лесная, 11а, каб.105, тел. 8 (3823) 77 23 85, 77 38 03.

**ДОГОВОР
АРЕНДЫ ЗЕМЕЛЬНОГО УЧАСТКА**

№ _____

Томская область, ЗАТО Северск

«__» _____ 20__ г.

Управление имущественных отношений Администрации ЗАТО Северск (далее – Управление), действующее от имени и в интересах муниципального образования «Городской округ ЗАТО Северск Томской области», именуемое в дальнейшем «Арендодатель», в лице начальника Управления _____, действующего на основании Положения об Управлении, утвержденного решением Думы ЗАТО Северск от 24.06.2021 № 15/1 и распоряжений Администрации ЗАТО Северск от _____, с одной стороны, и _____ именуемая (ый) в дальнейшем «Арендатор» с другой стороны, вместе именуемые в дальнейшем «Стороны», заключили настоящий договор аренды земельного участка (далее - Договор) о нижеследующем:

1. ПРЕДМЕТ ДОГОВОРА

1.1. Арендодатель на основании Протокола о результатах аукциона от 00.00.0000 (Протокола рассмотрения заявок на участие в аукционе от 00.00.0000), предоставляет, а Арендатор принимает в аренду земельный участок с кадастровым номером _____, входящий в состав земель _____, расположенный по адресу: _____, площадью _____ кв. м (далее – Участок), в границах, согласно сведениям Единого государственного реестра недвижимости.

Вид разрешенного использования Участка: _____ (согласно классификатору видов разрешенного использования земельных участков, утвержденному приказом Росреестра от 10.11.2020 № П/0412 содержание данного вида разрешенного использования включает в себя: _____).

Цель предоставления Участка: _____.

1.2. Участок образован из земельного участка, государственная собственность на который не разграничена.

1.3. В соответствии с Правилами землепользования и застройки городского округа административно-территориального образования Северск Томской области, утвержденными решением Думы ЗАТО Северск от 25.02.2021 № 9/8 «Об утверждении Правил землепользования и застройки ЗАТО Северск Томской области», Участок расположен в зоне застройки индивидуальными жилыми домами («Ж-1»).

1.4. Согласно сведениям Единого государственного реестра недвижимости Участок расположен в границах зоны с особыми условиями использования территорий: охранная зона объекта электросетевого хозяйства, реестровый номер границы зоны: 70.22.2.50.

2. СРОК ДОГОВОРА

2.3. Срок аренды Участка устанавливается 20 (двадцать) лет с даты заключения настоящего Договора, а именно с _____ 20__ по _____ 20__.

2.4. Договор подлежит государственной регистрации в Управлении Федеральной службы государственной регистрации, кадастра и картографии по Томской области.

3. РАЗМЕР И УСЛОВИЯ ВНЕСЕНИЯ АРЕНДНОЙ ПЛАТЫ

3.1. Размер ежегодной арендной платы за Участок составляет _____ () рублей _____ копеек.

Внесенный задаток на участие в аукционе засчитывается в счет арендной платы.

Оплата приобретаемого права заключения договора аренды земельного участка (размер ежегодной арендной платы за земельный участок) за первый год аренды Участка производится арендатором (победителем или единственным заявителем аукциона) единовременно не позднее трех календарных дней после подписания Договора.

3.2. Арендная плата за Участок за последующие годы вносится Арендатором в срок: не позднее **1 июля** за текущий год, путем перечисления по следующим реквизитам:

Получатель:

ИНН 7024004494 КПП 702401001

УФК по Томской области (Управление имущественных отношений
Администрации ЗАТО Северск) л/сч 04653000070

Банк получателя: Отделение Томск Банка России//УФК

по Томской области, г.Томск

БИК 016902004

Номер счета банка получателя (номер банковского счета, входящего в состав единого казначейского счета (ЕКС)): 40102810245370000058

Номер счета получателя (номер казначейского счета): 03100643000000016500

КБК 909 1 11 05012 04 0000 120

При изменении размера арендной платы, реквизитов для перечисления арендной платы Арендодатель уведомляет Арендатора путем опубликования информационного сообщения в официальном средстве массовой информации и на официальном сайте Управления имущественных отношений Администрации ЗАТО Северск в сети Интернет (<https://имущество.зато-северск.рф>). Данное опубликование Стороны Договора признают надлежащим извещением Арендатора о соответствующем изменении.

Размер ежегодной арендной платы за неполный период исчисляется пропорционально количеству календарных дней аренды.

Арендная плата подлежит начислению и уплате Арендатором с даты передачи Участка по акту приема-передачи.

Размер ежегодной арендной платы изменяется в одностороннем порядке Арендодателем на размер уровня инфляции, установленного в федеральном законе о федеральном бюджете на очередной финансовый год и плановый период, который применяется ежегодно по состоянию на начало очередного финансового года (с учетом арендной платы и индекса инфляции предыдущего периода).

3.3. Арендатор обязан в соответствии с разделом 3 настоящего Договора самостоятельно исчислить и уплатить сумму арендной платы или в срок **до 1 июля** получить расчет, выполненный Арендодателем и уплатить исчисленную в нем сумму

арендной платы. Неявка Арендатора (представителя) для получения расчета не освобождает Арендатора от обязанности по уплате арендной платы.

3.4. Неиспользование Участка после заключения Договора не служит основанием для неуплаты и возврата арендной платы Арендатору.

4. ПРАВА И ОБЯЗАННОСТИ СТОРОН

4.1. Арендодатель имеет право:

4.2.1. На односторонний отказ от исполнения Договора (в соответствии со статьей 450.1 Гражданского кодекса Российской Федерации) в случае выявления факта использования арендатором Участка не по целевому назначению, определенному виду разрешенного использования.

4.2.2. Досрочно расторгнуть Договор в судебном порядке:

- а) при использовании Участка способами, приводящими к его порче;
- б) при невнесении арендной платы за 1 (один) или более срока;
- в) за неисполнение условий Договора.

4.2.3. На беспрепятственный доступ на территорию арендуемого Участка с целью его осмотра на предмет соблюдения условий Договора.

4.2.4. На возмещение убытков, причиненных ухудшением качества Участка и экологической обстановки в результате хозяйственной деятельности Арендатора, а также по иным основаниям, предусмотренным законодательством Российской Федерации.

4.3. Арендодатель обязан:

4.3.1. Выполнять в полном объеме все условия Договора.

4.3.2. Передать Арендатору Участок по акту приема-передачи.

4.3.3. Не вмешиваться в хозяйственную деятельность Арендатора, если она не противоречит условиям настоящего Договора, а также земельному законодательству Российской Федерации.

4.4. Арендатор имеет право:

4.4.1. Использовать Участок на условиях, установленных Договором.

4.4.2. Производить улучшения земель с учетом экологических требований.

4.5. Арендатор обязан:

4.4.1. Выполнять в полном объеме все условия Договора.

4.4.2. Использовать Участок в соответствии с целевым назначением и видом разрешенного использования.

4.4.3. Своевременно уплачивать арендную плату, ежегодно самостоятельно производить расчет арендной платы или получать расчет в соответствии с пунктом 3.3 настоящего Договора.

4.4.4. Выполнять в соответствии с требованиями эксплуатационных служб условия содержания находящихся на Участке объектов инженерного обеспечения (городских подземных и наземных коммуникаций, сооружений, дорог, проездов и т.п.) и не препятствовать их ремонту и обслуживанию.

4.4.5. Нести ответственность за пожарную безопасность на Участке, а также ответственность за причинение вреда жизни, здоровью или имуществу третьих лиц, имуществу Арендодателя.

4.4.6. Обеспечить Арендодателю (его законным представителям), представителям органов государственного земельного надзора доступ на Участок по их требованию.

4.4.7. Не допускать действий, приводящих к ухудшению экологической обстановки на арендуемом Участке и прилегающих к нему территориях.

4.4.8. Письменно в десятидневный срок уведомить Арендодателя об изменении своих реквизитов.

4.4.9. После прекращения пользования Участком вернуть его Арендодателю по акту приема-передачи в течение пяти календарных дней в состоянии, пригодном для его дальнейшего использования по целевому назначению и виду разрешенного использования.

4.5. Арендодатель и Арендатор имеют иные права и несут иные обязанности, установленные законодательством Российской Федерации.

4.6. Арендатор не имеет права сдавать Участок в субаренду и передавать права и обязанности по Договору третьим лицам.

5. ОТВЕТСТВЕННОСТЬ СТОРОН

5.5. За нарушение условий Договора Стороны несут ответственность, предусмотренную законодательством Российской Федерации и настоящим Договором.

5.6. За нарушение срока внесения арендной платы по Договору Арендатор выплачивает Арендодателю пени в размере процентов, равных 1/300 ключевой ставки, опубликованной Банком России, и имевшей место в соответствующие периоды, от размера невнесенной арендной платы за каждый календарный день просрочки.

5.7. За несвоевременный возврат Участка после прекращения или расторжения Договора, Арендатор уплачивает Арендодателю штраф в размере 0,1% от размера годовой арендной платы за каждый день просрочки.

5.8. Ответственность Сторон за нарушение обязательств по Договору, вызванных действием обстоятельств непреодолимой силы, регулируется законодательством Российской Федерации.

6. ОБРЕМЕНЕНИЯ ЗЕМЕЛЬНОГО УЧАСТКА

6.1. Информация об ограничениях и обременениях, связанных с наличием зон с особыми условиями использования Участка, а также об ограничении прав, указана в сведениях Единого государственного реестра недвижимости.

7. ИЗМЕНЕНИЕ, РАСТОРЖЕНИЕ И ПРЕКРАЩЕНИЕ ДОГОВОРА

7.1. Все изменения и (или) дополнения к Договору оформляются Сторонами в письменной форме (кроме изменений, указанных в пунктах 3.2. Договора).

7.2. Договор может быть расторгнут по требованию Арендодателя по решению суда на основании и в порядке, установленном гражданским законодательством Российской Федерации, а также в случаях, указанных в пунктах 4.1.1 и 4.1.2 (с учетом решения суда).

7.3. При прекращении Договора Арендатор обязан вернуть Арендодателю Участок в надлежащем состоянии в соответствии с пунктом 4.4.8.

8. ОСОБЫЕ УСЛОВИЯ ДОГОВОРА

8.1. Арендатор:

1) при проектировании и размещении объектов капитального строительства, а также вспомогательных зданий, сооружений, должен руководствоваться требованиями градостроительного законодательства Российской Федерации, градостроительными регламентами городского округа ЗАТО Северск Томской области и иными требованиями к проектированию и размещению объектов капитального строительства;

2) переносит сети инженерно-технического обеспечения за свой счет (в случае необходимости).

8.2. Снос зеленых насаждений (при необходимости), осуществляется Арендатором за свой счет.

8.3. При расторжении Договора, арендная плата начисляется до момента государственной регистрации права на созданный объект.

9. РАССМОТРЕНИЕ И УРЕГУЛИРОВАНИЕ СПОРОВ

9.1. Все споры между Сторонами, возникающие по Договору, разрешаются в соответствии с законодательством Российской Федерации и претензионным порядком:

9.1.1. Претензионный порядок досудебного урегулирования споров, вытекающих из Договора, является для Сторон обязательным.

9.1.2. Претензия должна содержать:

1) наименование Стороны Договора, которой направляется претензия;

2) обстоятельства, являющиеся основанием для предъявления претензии, с указанием на соответствующие пункты Договора и (или) нормативные правовые акты;

3) расчет суммы требований по претензии, сроки оплаты и номер счета, на который должны быть перечислены денежные средства;

4) информацию о мерах, которые будут осуществлены в случае отклонения претензии и (или) неполучения ответа на нее в сроки, установленные для рассмотрения претензии в пункте 9.1.4 Договора (приостановка исполнения обязательств Стороной Договора, обращение в суд и т.д.);

5) перечень прилагаемых документов (при необходимости).

9.1.3. Претензия направляется заинтересованной Стороне по почте заказным письмом с уведомлением о вручении по адресу Стороны, указанному в Договоре, а также посредством факсимильной связи, либо по адресу электронной почты, либо с использованием иных средств связи и доставки, обеспечивающих фиксирование такого уведомления и получение Стороной Договора, направившей претензию, подтверждения о ее отправке другой Стороне.

9.1.4. Срок рассмотрения претензии и направления ответа на нее составляет пять дней со дня получения последней адресатом.

9.1.5. Сторона Договора, направившая претензию, считается исполнившей порядок досудебного урегулирования споров:

1) при отклонении претензии полностью или частично Стороной Договора, которой была направлены претензия;

2) при неполучении ответа от Стороны Договора, получившей претензию, в сроки, установленные для рассмотрения претензии в пункте 9.1.4. настоящего Договора;

3) при отсутствии информации о получении адресатом претензии, по истечении десяти дней со дня ее направления.

9.1.6. В случае не урегулирования споров и разногласий в досудебном претензионном порядке они передаются на рассмотрение в Арбитражный суд Томской области (для юридических лиц и индивидуальных предпринимателей); в Северский городской суд Томской области либо Мировой суд Северского судебного района Томской области (для физических лиц).

10. ЗАКЛЮЧИТЕЛЬНЫЕ ПОЛОЖЕНИЯ ДОГОВОРА

10.1. Договор вступает в силу с момента его регистрации в силу с момента его регистрации в Управлении Федеральной службы государственной регистрации, кадастра и картографии по Томской области.

10.2. Договор составлен в трех экземплярах, имеющих одинаковую юридическую силу, один из которых хранится в Управлении Федеральной службы государственной регистрации, кадастра и картографии по Томской области и по экземпляру у каждой из Сторон.

11. РЕКВИЗИТЫ И ПОДПИСИ СТОРОН

АРЕНДОДАТЕЛЬ

Управление имущественных отношений Администрации ЗАТО Северск

ОГРН 1027001686910; ИНН 7024004494; КПП 702401001

Юридический, почтовый и фактический адрес:

636000, Томская область, ЗАТО Северск, г. Северск, ул. Лесная, д.11а

ФИО

_____ « ____ » _____ 20__ г.
(подпись)

М.П.

АРЕНДАТОР

ФИО

СНИЛС

Паспорт

Адрес регистрации

_____ « ____ » _____ 20__ г.
(подпись)

**ПРЕДВАРИТЕЛЬНЫЙ ДОГОВОР
АРЕНДЫ ЗЕМЕЛЬНОГО УЧАСТКА**

№ _____

Томская область, ЗАТО Северск

« ____ » _____ 20 ____ г.

Управление имущественных отношений Администрации ЗАТО Северск (далее – Управление), действующее от имени и в интересах муниципального образования «Городской округ ЗАТО Северск Томской области», именуемое в дальнейшем «Арендодатель», в лице начальника Управления _____, действующего на основании Положения об Управлении, утвержденного решением Думы ЗАТО Северск от 24.06.2021 № 15/1 и распоряжений Администрации ЗАТО Северск от _____, с одной стороны, и _____ именуемая (ый) в дальнейшем «Арендатор» с другой стороны, вместе именуемые в дальнейшем «Стороны», заключили настоящий предварительный договор аренды земельного участка (далее - предварительный Договор), до заключения основного договора аренды земельного участка (далее – основной Договор) о нижеследующем:

1. ПРЕДМЕТ ПРЕДВАРИТЕЛЬНОГО ДОГОВОРА

1.1. Стороны на основании Протокола о результатах аукциона от 00.00.0000 (Протокола рассмотрения заявок на участие в аукционе от 00.00.0000) обязуются заключить в будущем договор аренды земельного участка с кадастровым номером _____, входящий в состав земель _____, расположенный по адресу: _____, площадью _____ кв. м (далее – Участок), в границах, согласно сведениям Единого государственного реестра недвижимости.

1.2. Вид разрешенного использования Участка: _____ (согласно классификатору видов разрешенного использования земельных участков, утвержденному приказом Росреестра от 10.11.2020 № П/0412 содержание данного вида разрешенного использования включает в себя: _____).

1.3. Цель предоставления Участка: _____.

1.4. Основной Договор будет заключен Сторонами в течение семи дней со дня получения Арендодателем положительного согласования Государственной корпорации по атомной энергии «Росатом» на совершение сделки.

2. СУЩЕСТВЕННЫЕ УСЛОВИЯ ОСНОВНОГО ДОГОВОРА

2.1. Арендодатель на основании Протокола о результатах аукциона от 00.00.0000, (Протокола рассмотрения заявок на участие в аукционе от 00.00.0000) обязуется предоставить, а Арендатор принять в аренду земельный участок с кадастровым номером _____, входящий в состав земель _____, расположенный по адресу: _____, площадью _____ кв. м (далее – Участок), в границах, согласно сведениям Единого государственного реестра недвижимости.

2.1.1. Цель предоставления Участка: _____.

2.1.2. Срок аренды Участка устанавливается *20 (двадцать) лет с даты заключения Договора, а именно с _____ 20 ____ по _____ 20 ____*.

2.1.3. Договор подлежит государственной регистрации в Управлении Федеральной службы государственной регистрации, кадастра и картографии по Томской области.

2.2. В соответствии с Правилами землепользования и застройки городского округа закрытого административно-территориального образования Северск Томской области, утвержденными решением Думы ЗАТО Северск от 25.02.2021 № 9/8 «Об утверждении Правил землепользования и застройки ЗАТО Северск Томской области», Участок расположен в зоне застройки индивидуальными жилыми домами («Ж-1»).

2.5. Согласно сведениям Единого государственного реестра недвижимости Участок расположен в границах зоны с особыми условиями использования территорий: охранная зона объекта электросетевого хозяйства, реестровый номер границы зоны: 70.22.2.50.

2.4. Размер ежегодной арендной платы за Участок составляет _____ (____) *рублей* ____ *коп.*

Внесенный задаток на участие в аукционе засчитывается в счет арендной платы.

2.4.1. Оплата приобретаемого права заключения договора аренды земельного участка (размер ежегодной арендной платы за земельный участок) за первый год аренды Участка производится арендатором (победителем или единственным заявителем аукциона) одновременно не позднее трех календарных дней после подписания предварительного Договора.

2.4.2. Арендная плата за Участок за последующие годы вносится Арендатором в срок не позднее **1 июля** за текущий год (для физических лиц), путём перечисления по следующим реквизитам:

Получатель:

ИНН 7024004494 КПП 702401001

УФК по Томской области (Управление имущественных отношений

Администрации ЗАТО Северск) л/сч 04653000070

Банк получателя: Отделение Томск Банка России/УФК

по Томской области, г.Томск

БИК 016902004

Номер счета банка получателя (номер банковского счета, входящего в состав единого казначейского счета (ЕКС)):

40102810245370000058

Номер счета получателя (номер казначейского счета): 03100643000000016500

КБК 909 1 11 05012 04 0000 120

При изменении размера арендной платы, реквизитов для перечисления арендной платы Арендодатель уведомляет Арендатора путем опубликования информационного сообщения в официальном средстве массовой информации и на официальном сайте Управления имущественных отношений Администрации ЗАТО Северск в сети Интернет (<https://имущество.зато-северск.рф>). Данное опубликование Стороны Договора признают надлежащим извещением Арендатора о соответствующем изменении.

2.4.3. Размер ежегодной арендной платы за неполный период исчисляется пропорционально количеству календарных дней аренды.

2.4.4. Арендная плата подлежит начислению и уплате Арендатором с даты передачи Участка по акту приема-передачи.

2.4.5. Размер ежегодной арендной платы изменяется в одностороннем порядке Арендодателем на размер уровня инфляции, установленного в федеральном законе о федеральном бюджете на очередной финансовый год и плановый период, который применяется ежегодно по состоянию на начало очередного финансового года (с учетом арендной платы и индекса инфляции предыдущего периода).

2.5. Арендатор будет обязан:

2.5.1. Самостоятельно исчислить и уплатить сумму арендной платы или в срок **до 1 июля** получить расчёт, выполненный Арендодателем и уплатить исчисленную в нем сумму арендной платы. Неявка Арендатора (представителя) для получения расчета не освобождает Арендатора от обязанности по уплате арендной платы.

2.5.2. При проектировании и размещении объектов капитального строительства, а также вспомогательных зданий, сооружений, должен руководствоваться требованиями градостроительного законодательства Российской Федерации, градостроительными регламентами городского округа ЗАТО Северск Томской области и иными требованиями к проектированию и размещению объектов капитального строительства;

2.5.3. Переносит сети инженерно-технического обеспечения за свой счет (в случае необходимости).

2.5.4. Нести ответственность за пожарную безопасность на Участке, а также ответственность за причинение вреда жизни, здоровью или имуществу третьих лиц, имуществу Арендодателя.

2.6. Снести зеленые насаждения (при необходимости) за свой счет.

2.7. Неиспользование Участка после заключения Договора не служит основанием для неуплаты и возврата арендной платы Арендатору.

2.8. Арендодатель будет иметь право:

2.8.1. На односторонний отказ от исполнения Договора (в соответствии со статьей 450.1 Гражданского кодекса Российской Федерации) в случае выявления факта использования арендатором Участка не по целевому назначению, определенному виду разрешенного использования.

2.8.2. Досрочно расторгнуть Договор в судебном порядке:

- а) при использовании Участка способами, приводящими к его порче;
- б) при невнесении арендной платы за 1 (один) или более срока;
- в) за неисполнение условий Договора.

2.8.3. На беспрепятственный доступ на территорию арендуемого Участка с целью его осмотра на предмет соблюдения условий Договора.

2.8.4. На возмещение убытков, причиненных ухудшением качества Участка и экологической обстановки в результате хозяйственной деятельности Арендатора, а также по иным основаниям, предусмотренным законодательством Российской Федерации.

2.9. Арендодатель будет обязан:

2.9.1. Выполнять в полном объеме все условия Договора.

2.9.2. Передать Арендатору Участок по акту приема-передачи.

2.9.3. Не вмешиваться в хозяйственную деятельность Арендатора, если она не противоречит условиям настоящего Договора, а также законодательству Российской Федерации.

2.10. Арендатор будет иметь право:

2.10.1. Использовать Участок на условиях, установленных Договором.

2.10.2. Производить улучшения земель с учетом экологических требований.

2.11. Арендатор будет обязан:

2.11.1. Выполнять в полном объеме все условия Договора.

2.11.2. Использовать Участок в соответствии с целевым назначением и видом разрешенного использования.

2.11.3. Своевременно уплачивать арендную плату, ежегодно самостоятельно производить расчет арендной платы или получать расчет в соответствии с пунктом 2.6 настоящего Договора.

2.11.4. Выполнять в соответствии с требованиями эксплуатационных служб условия содержания находящихся на Участке объектов инженерного обеспечения (городских подземных и наземных коммуникаций, сооружений, дорог, проездов и т.п.) и не препятствовать их ремонту и обслуживанию.

2.11.5. Обеспечить Арендодателю (его законным представителям), представителям органов государственного земельного контроля (надзора) доступ на Участок по их требованию.

2.11.6. Не допускать действий, приводящих к ухудшению экологической обстановки на арендуемом Участке и прилегающих к нему территориях.

2.11.7. Письменно в десятидневный срок уведомить Арендодателя об изменении своих реквизитов.

2.11.8. После прекращения пользования Участком вернуть его Арендодателю по акту приема-передачи в течение пяти календарных дней в состоянии, пригодном для его дальнейшего использования по целевому назначению и виду разрешенного использования.

2.12. Арендодатель и Арендатор будут иметь иные права и нести иные обязанности, установленные законодательством Российской Федерации.

2.13. За нарушение условий Договора Стороны будут нести ответственность, предусмотренную законодательством Российской Федерации и Договором.

2.14. За нарушение срока внесения арендной платы по Договору Арендатор будет выплачивать Арендодателю пени в размере процентов, равных 1/300 ключевой ставки, опубликованной Банком России, и имевшей место в соответствующие периоды, от размера невнесенной арендной платы за каждый календарный день просрочки.

2.15. За несвоевременный возврат Участка после прекращения или расторжения Договора, Арендатор будет уплачивать Арендодателю штраф в размере 0,1% от размера годовой арендной платы за каждый день просрочки.

2.16. Все изменения и (или) дополнения к Договору будут оформляются сторонами в письменной форме (кроме изменений, указанных в пункте 2.4 настоящего Договора).

2.17. Договор может быть расторгнут по требованию Арендодателя по решению суда на основании и в порядке, установленном гражданским законодательством, а также в случаях, указанных в пункте 2.8.2 настоящего Договора (с учетом решения суда).

2.18. При прекращении Договора Арендатор обязан будет вернуть Арендодателю Участок в надлежащем состоянии в соответствии с пунктом 2.11.8 настоящего Договора.

2.19. Арендатор не имеет права сдавать Участок в субаренду и передавать права и обязанности по Договору третьим лицам.

2.20. При расторжении Договора, арендная плата начисляется до момента государственной регистрации права на созданный объект.

2.21. Договор составляется в двух экземплярах, имеющих одинаковую юридическую силу, из которых по одному экземпляру хранится у Сторон.

3. ОТВЕТСТВЕННОСТЬ СТОРОН

3.1. За нарушение условий предварительного Договора Стороны несут ответственность, предусмотренную законодательством Российской Федерации и настоящим Договором.

3.2. Ответственность Сторон за нарушение обязательств по предварительному Договору, вызванных действием обстоятельств непреодолимой силы, регулируется законодательством Российской Федерации.

4. ЗАКЛЮЧИТЕЛЬНЫЕ ПОЛОЖЕНИЯ

4.7. Внесенный задаток на участие в аукционе засчитывается в счет арендной платы.

4.8. Арендная плата за первый год аренды Участка производится в трехдневный срок после подписания предварительного Договора.

4.9. В случае отказа Государственной корпорации по атомной энергии «Росатом» на совершение сделки основной Договор не подлежит заключению, а предварительный Договор подлежит расторжению.

4.10. Затраты, связанные с подготовкой документов, сноса зеленых насаждений, переносом инженерных коммуникаций, и иных затрат, связанных с использованием Участка, компенсации не подлежат.

4.11. Размер ежегодной арендной платы (размер платы за право заключения договора аренды земельного участка), внесенной Арендатором, подлежит возврату в течение двадцати рабочих дней с даты расторжения предварительного Договора.

4.12. Все изменения и (или) дополнения к Договору оформляются сторонами в письменной форме (кроме изменений, указанных в пункте 2.4. настоящего Договора)

5. РЕКВИЗИТЫ И ПОДПИСИ СТОРОН

АРЕНДОДАТЕЛЬ

Управление имущественных отношений Администрации ЗАТО Северск

ОГРН 1027001686910; ИНН 7024004494; КПП 702401001

Юридический, почтовый и фактический адрес:

636000, Томская область, ЗАТО Северск, г. Северск, ул. Лесная, 11а

ФИО

_____ « _____ » _____ 20__ г.
(подпись)

М.П.

АРЕНДАТОР

ФИО

СНИЛС

Паспорт

Адрес регистрации

_____ « _____ » _____ 20__ г.
(подпись)

ИЗВЕЩЕНИЕ

о проведении аукциона на право заключения договора аренды земельного участка, находящегося в государственной или муниципальной собственности

Управление имущественных отношений Администрации ЗАТО Северск (далее - организатор аукциона) на основании постановления Администрации ЗАТО Северск от 23.06.2023 № 1114-па «О проведении аукциона на право заключения договора аренды земельного участка» объявляет о проведении аукциона открытого по составу участников и форме подачи предложений о цене предмета аукциона на право заключения договора аренды земельного участка (далее – аукцион).

Извещение размещено на официальном сайте Российской Федерации для размещения информации о проведении торгов в информационно-телекоммуникационной сети «Интернет» (<http://www.torgi.gov.ru>).

Место, дата, время проведения аукциона: Томская область, ЗАТО Северск, г. Северск, ул. Лесная, 11а, 1 этаж, каб.105, 25.08.2023, 11.00 часов (время местное).

Дата и время начала приема заявок на участие в аукционе: 20.07.2023, 14.00 часов (время местное).

Дата и время окончания приема заявок на участие в аукционе: 22.08.2023, 12.30 часов (время местное).

Дата, время и место определения участников аукциона (претендентов, допущенных к участию в аукционе): 23.08.2023, 14.00 часов (время местное) по адресу: Томская область, ЗАТО Северск, г. Северск, ул. Лесная, 11а, каб.№ 105.

Порядок внесения и возврата задатка:

Задаток вносится перечислением по следующим реквизитам:

Реквизиты для перечисления задатка:

ИНН 7024004494 КПП 702401001

Получатель: ФИНАНСОВОЕ УПРАВЛЕНИЕ АДМИНИСТРАЦИИ ЗАТО СЕВЕРСК (Управление имущественных отношений Администрации ЗАТО Северск л/с 05653000070)

Банк получателя: Отделение Томск Банка России//УФК по Томской области г. Томск

БИК 016902004

Номер банковского счета, входящего в состав единого казначейского счета (ЕКС, к/с): 40102810245370000058

Номер казначейского счета (р/с): 03232643697410006500

ОКТМО 69741000.

КБК 00000000000000000000

Назначение платежа: «Задаток на участие в аукционе 25.08.2023, лот ____».

Задаток, внесенный победителем аукциона, зачитывается в счет ежегодной арендной платы за земельный участок.

Сумма задатка возвращается в случаях, если претендент не допущен к участию в аукционе, не стал победителем аукциона, либо отозвал заявку, в течение трех дней с даты оформления протокола приема заявок, протокола о результатах аукциона, регистрации отзыва заявки соответственно.

Заявки на участие в аукционе принимаются понедельник, четверг с 14.00 часов (время местное) до 17.30 часов (время местное), вторник с 8.30 часов (время местное) до 12.30 часов (время местное), кроме выходных дней, по адресу: Томская область, ЗАТО Северск, г. Северск, ул. Лесная, д. 11а, каб. № 105. Телефоны для справок: 8 (3823) 77 23 85, 77 38 03.

Заявка на участие в аукционе составляется в двух экземплярах и к ней прилагаются следующие документы:

- 1) копии документов, удостоверяющих личность заявителя (для граждан);
- 2) надлежащим образом заверенный перевод на русский язык документов о государственной регистрации юридического лица в соответствии с законодательством иностранного государства в случае, если заявителем является иностранное юридическое лицо;
- 3) документы, подтверждающие внесение задатка.

Представление документов, подтверждающих внесение задатка, признается заключением соглашения о задатке.

Заявитель имеет право отозвать принятую организатором аукциона заявку на участие в аукционе до дня окончания срока приема заявок, уведомив об этом в письменной форме организатора аукциона. Организатор аукциона обязан вернуть заявителю внесенный им задаток в течение трех рабочих дней со дня поступления уведомления об отзыве заявки. В случае отзыва заявки заявителем позднее дня окончания срока приема заявок задаток возвращается в порядке, установленном для участников аукциона.

Заявитель не допускается к участию в аукционе в следующих случаях:

- 1) непредставление необходимых для участия в аукционе документов или представление недостоверных сведений;
- 2) непоступление задатка на дату рассмотрения заявок на участие в аукционе;
- 3) подача заявки на участие в аукционе лицом, которое в соответствии с земельным законодательством Российской Федерации и другими федеральными законами не имеет права быть участником конкретного аукциона, покупателем земельного участка или приобрести земельный участок в аренду;
- 4) наличие сведений о заявителе, об учредителях (участниках), о членах коллегиальных исполнительных органов заявителя, лицах, исполняющих функции единоличного исполнительного органа заявителя, являющегося юридическим лицом, в предусмотренном статьей 39.12 Земельного кодекса Российской Федерации реестре недобросовестных участников аукциона.

ИНФОРМАЦИЯ ПО ЛОТАМ

Лот 1: предмет аукциона на право заключения договора аренды земельного участка - земельный участок с кадастровым номером 70:22:0000000:474, расположенный по адресу: Российская Федерация, Томская область, городской округ ЗАТО Северск, г. Северск, ул. Лесная, 1/1а, площадью 1728 кв. м, входящий в состав земель населенных пунктов, государственная собственность на который не разграничена (далее – земельный участок с кадастровым номером 70:22:0000000:474).

Вид разрешенного использования земельного участка с кадастровым номером 70:22:0000000:474: складские площадки.

Цель предоставления земельного участка с кадастровым номером 70:22:0000000:474: временное хранение, распределение и перевалка грузов (за исключением хранения стратегических запасов) на открытом воздухе.

Срок аренды земельного участка с кадастровым номером 70:22:0000000:474 составляет 5 лет.

Начальная цена предмета аукциона (ежегодный размер арендной платы) по лоту 1 определена в размере 747 900,00 руб. в соответствии с пунктом 14 статьи 39.11 Земельного кодекса Российской Федерации и по результатам рыночной оценки в соответствии с Федеральным законом от 29.07.1998 № 135-ФЗ «Об оценочной деятельности в Российской Федерации».

Шаг аукциона по лоту 1: 22 437,00 руб. (в пределах трех процентов начальной цены предмета аукциона).

Размер задатка по лоту 1: 149 580,00 руб. (в пределах двадцати процентов начальной цены предмета аукциона).

Лот 2: предмет аукциона на право заключения договора аренды земельного участка - земельный участок с кадастровым номером 70:22:0000000:754, расположенный по адресу: Российская Федерация, Томская область, городской округ ЗАТО Северск, г. Северск, ул. Лесная, 1/1, з/у 3/1, площадью 740 кв. м, входящий в состав земель населенных пунктов (далее – земельный участок с кадастровым номером 70:22:0000000:754).

Вид разрешенного использования земельного участка с кадастровым номером 70:22:0000000:754: обслуживание автотранспорта.

Цель предоставления земельного участка с кадастровым номером 70:22:0000000:754: реконструкция нежилого здания.

Срок аренды земельного участка с кадастровым номером 70:22:0000000:754 определен в соответствии с пунктом 9 статьи 39.8 Земельного кодекса Российской Федерации и составляет 30 месяцев.

Начальная цена предмета аукциона (ежегодный размер арендной платы) по лоту 2 определена в размере 355 700,00 руб. в соответствии с пунктом 14 статьи 39.11 Земельного кодекса Российской Федерации и по результатам рыночной оценки в соответствии с Федеральным законом от 29.07.1998 № 135-ФЗ «Об оценочной деятельности в Российской Федерации».

Шаг аукциона по лоту 2: 10 671,00 руб. (в пределах трех процентов начальной цены предмета аукциона).

Размер задатка по лоту 2: 71 140,00 руб. (в пределах двадцати процентов начальной цены предмета аукциона).

Лот 3: предмет аукциона на право заключения договора аренды земельного участка - земельный участок с кадастровым номером 70:22:0010603:942, расположенный по адресу: Российская Федерация, Томская область, городской округ ЗАТО Северск, г. Северск, ул. Парусинка, з/у 10/4, площадью 399 кв. м, входящий в состав земель промышленности, энергетики, транспорта, связи, радиовещания, телевидения, информатики, земель для обеспечения космической деятельности, земель обороны, безопасности и земель иного специального назначения, государственная собственность на который не разграничена (далее – земельный участок с кадастровым номером 70:22:0010603:942).

Вид разрешенного использования земельного участка с кадастровым номером 70:22:0010603:942: хранение автотранспорта.

Цель предоставления земельного участка с кадастровым номером 70:22:0010603:942: реконструкция нежилого здания.

Срок аренды земельного участка с кадастровым номером 70:22:0010603:942 определен в соответствии с пунктом 9 статьи 39.8 Земельного кодекса Российской Федерации и составляет 30 месяцев.

Начальная цена предмета аукциона (ежегодный размер арендной платы) по лоту 3 определена в размере 68 260,00 руб. в соответствии с пунктом 14 статьи 39.11 Земельного кодекса Российской Федерации и по результатам рыночной оценки в соответствии с Федеральным законом от 29.07.1998 № 135-ФЗ «Об оценочной деятельности в Российской Федерации».

Шаг аукциона по лоту 3: 2 047,80 руб. (в пределах трех процентов начальной цены предмета аукциона).

Размер задатка по лоту 3: 13 652,00 руб. (в пределах двадцати процентов начальной цены предмета аукциона).

Далее вместе именуемые «земельные участки».

Согласно Правилам землепользования и застройки городского округа ЗАТО Северск Томской области, утвержденным решением Думы ЗАТО Северск от 25.02.2021 № 9/8 «Об утверждении Правил землепользования и застройки городского округа ЗАТО Северск Томской области», земельные участки расположены в коммунальной зоне (КП).

Коммунальная зона выделена для обеспечения правовых условий размещения объектов коммунального, производственного, складского назначения и транспортного обслуживания.

Основные виды разрешенного использования КП:

Наименование вида разрешенного использования земельного участка	Описание вида разрешенного использования земельного участка	Код
Хранение автотранспорта	Размещение отдельно стоящих и пристроенных гаражей, в том числе подземных, предназначенных для хранения автотранспорта, в том числе с разделением на машино-места, за исключением гаражей, размещение которых предусмотрено содержанием видов разрешенного использования с кодами 2.7.2, 4.9	2.7.1
Размещение гаражей для собственных нужд	Размещение для собственных нужд отдельно стоящих гаражей и (или) гаражей, блокированных общими стенами с другими гаражами в одном ряду, имеющих общие с ними крышу, фундамент и коммуникации	2.7.2
Коммунальное обслуживание	Размещение зданий и сооружений в целях обеспечения физических и юридических лиц коммунальными услугами. Содержание данного вида разрешенного использования включает в себя содержание видов разрешенного использования с кодами 3.1.1 - 3.1.2	3.1
Предоставление коммунальных услуг	Размещение зданий и сооружений, обеспечивающих поставку воды, тепла, электричества, газа, отвод канализационных стоков, очистку и уборку объектов недвижимости (котельных, водозаборов, очистных сооружений, насосных станций, водопроводов, линий электропередачи, трансформаторных подстанций, газопроводов, линий связи, телефонных станций, канализаций, стоянок, гаражей и мастерских для обслуживания уборочной и аварийной техники, сооружений, необходимых для сбора и плавки снега)	3.1.1
Административные здания организаций, обеспечивающих предоставление коммунальных услуг	Размещение зданий, предназначенных для приема физических и юридических лиц в связи с предоставлением им коммунальных услуг	3.1.2
Бытовое обслуживание	Размещение объектов капитального строительства, предназначенных для оказания населению или организациям бытовых услуг (мастерские мелкого ремонта, ателье, бани, парикмахерские, прачечные, химчистки, похоронные бюро)	3.3
Обеспечение научной деятельности	Размещение зданий и сооружений для обеспечения научной деятельности. Содержание данного вида разрешенного использования включает в себя содержание видов разрешенного использования с кодами 3.9.1 - 3.9.3	3.9
Обеспечение деятельности в области гидрометеорологии и смежных с ней областях	Размещение объектов капитального строительства, предназначенных для наблюдений за физическими и химическими процессами, происходящими в окружающей среде, определения ее гидрометеорологических, агрометеорологических и гелиогеофизических характеристик, уровня загрязнения атмосферного воздуха, почв, водных объектов, в том числе по гидробиологическим показателям, и околоземного - космического пространства, зданий и сооружений, используемых в области гидрометеорологии и смежных с ней областях (доплеровские метеорологические радиолокаторы, гидрологические посты и другие)	3.9.1
Проведение научных исследований	Размещение зданий и сооружений, предназначенных для проведения научных изысканий, исследований и разработок (научно-исследовательские и проектные институты, научные центры, инновационные центры, государственные академии наук, опытно-конструкторские центры, в том числе отраслевые)	3.9.2
Проведение научных испытаний	Размещение зданий и сооружений для проведения изысканий, испытаний опытных промышленных образцов, для размещения организаций, осуществляющих научные изыскания, исследования и разработки, научные и селекционные работы, ведение сельского и лесного хозяйства для получения ценных с научной точки зрения образцов растительного и животного мира	3.9.3
Амбулаторное ветеринарное обслуживание	Размещение объектов капитального строительства, предназначенных для оказания ветеринарных услуг без содержания животных	3.10.1
Приюты для животных	Размещение объектов капитального строительства, предназначенных для оказания ветеринарных услуг в стационаре; размещение объектов капитального строительства, предназначенных для содержания, разведения животных, не являющихся сельскохозяйственными, под надзором человека, оказания услуг по содержанию и лечению бездомных животных; размещение объектов капитального строительства, предназначенных для	3.10.2

	организации гостиниц для животных	
Деловое управление	Размещение объектов капитального строительства с целью: размещения объектов управленческой деятельности, не связанной с государственным или муниципальным управлением и оказанием услуг, а также с целью обеспечения совершения сделок, не требующих передачи товара в момент их совершения между организациями, в том числе биржевая деятельность (за исключением банковской и страховой деятельности)	4.1
Объекты торговли (торговые центры, торгово-развлекательные центры (комплексы))	Размещение объектов капитального строительства, общей площадью свыше 5000 кв. м с целью размещения одной или нескольких организаций, осуществляющих продажу товаров, и (или) оказание услуг в соответствии с содержанием видов разрешенного использования с кодами 4.5, 4.6, 4.8 - 4.8.2; размещение гаражей и (или) стоянок для автомобилей сотрудников и посетителей торгового центра	4.2
Рынки	Размещение объектов капитального строительства, сооружений, предназначенных для организации постоянной или временной торговли (ярмарка, рынок, базар), с учетом того, что каждое из торговых мест не располагает торговой площадью более 200 кв. м: размещение гаражей и (или) стоянок для автомобилей сотрудников и посетителей рынка	4.3
Магазины	Размещение объектов капитального строительства, сооружений, предназначенных для организации постоянной или временной торговли (ярмарка, рынок, базар), с учетом того, что каждое из торговых мест не располагает торговой площадью более 200 кв. м: размещение гаражей и (или) стоянок для автомобилей сотрудников и посетителей рынка	4.4
Банковская и страховая деятельность	Размещение объектов капитального строительства, предназначенных для размещения организаций, оказывающих банковские и страховые услуги	4.5
Общественное питание	Размещение объектов капитального строительства, предназначенных для продажи товаров, торговая площадь которых составляет до 5000 кв. м	4.6
Гостиничное обслуживание	Размещение гостиниц	4.7
Развлекательные мероприятия	Размещение зданий и сооружений, предназначенных для организации развлекательных мероприятий, путешествий, для размещения дискотек и танцевальных площадок, ночных клубов, аквапарков, боулинга, аттракционов и т.п., игровых автоматов (кроме игрового оборудования, используемого для проведения азартных игр), игровых площадок	4.8
Служебные гаражи	Размещение постоянных или временных гаражей, стоянок для хранения служебного автотранспорта, используемого в целях осуществления видов деятельности, предусмотренных видами разрешенного использования с кодами 3.0, 4.0, а также для стоянки и хранения транспортных средств общего пользования, в том числе в депо	4.9
Объекты дорожного сервиса	Размещение зданий и сооружений дорожного сервиса. Содержание данного вида разрешенного использования включает в себя содержание видов разрешенного использования с кодами 4.9.1.1 - 4.9.1.4	4.9.1
Заправка транспортных средств	Размещение автозаправочных станций; размещение магазинов сопутствующей торговли, зданий для организации общественного питания в качестве объектов дорожного сервиса	4.9.1.1
Обеспечение дорожного отдыха	Размещение зданий для предоставления гостиничных услуг в качестве дорожного сервиса (мотелей), а также размещение магазинов сопутствующей торговли, зданий для организации общественного питания в качестве объектов дорожного сервиса	4.9.1.2
Автомобильные мойки	Размещение автомобильных моек, а также размещение магазинов сопутствующей торговли	4.9.1.3
Ремонт автомобилей	Размещение мастерских, предназначенных для ремонта и обслуживания автомобилей, и прочих объектов дорожного сервиса, а также размещение магазинов сопутствующей торговли	4.9.1.4
Выставочно-ярмарочная деятельность	Размещение объектов капитального строительства, сооружений, предназначенных для осуществления выставочно-ярмарочной и конгрессной деятельности, включая деятельность, необходимую для обслуживания указанных мероприятий (застройка экспозиционной площади, организация питания участников мероприятий)	4.10
Автомобилестроительная промышленность	Размещение объектов капитального строительства, предназначенных для производства транспортных средств и оборудования, производства автомобилей, производства автомобильных кузовов, производства прицепов, полуприцепов и контейнеров, предназначенных для перевозки одним или несколькими видами транспорта, производства частей и принадлежностей автомобилей и их двигателей	6.2.1
Легкая промышленность	Размещение объектов капитального строительства, предназначенных для текстильной, фарфоро-фаянсовой, электронной промышленности	6.3

Фармацевтическая промышленность	Размещение объектов капитального строительства, предназначенных для фармацевтического производства, в том числе объектов, в отношении которых предусматривается установление охранных или санитарно-защитных зон	6.3.1
Пищевая промышленность	Размещение объектов пищевой промышленности, по переработке сельскохозяйственной продукции способом, приводящим к их переработке в иную продукцию (консервирование, копчение, хлебопечение), в том числе для производства напитков, алкогольных напитков и табачных изделий	6.4
Строительная промышленность	Размещение объектов капитального строительства, предназначенных для производства: строительных материалов (кирпичей, пиломатериалов, цемента, крепежных материалов), бытового и строительного газового и сантехнического оборудования, лифтов и подъемников, столярной продукции, сборных домов или их частей и тому подобной продукции	6.6
Связь	Размещение объектов связи, радиовещания, телевидения, включая воздушные радиорелейные, надземные и подземные кабельные линии связи, линии радиодифракции, антенные поля, усилительные пункты на кабельных линиях связи, инфраструктуру спутниковой связи и телерадиовещания, за исключением объектов связи, размещение которых предусмотрено содержанием видов разрешенного использования с кодами 3.1.1, 3.2.3	6.8
Склады	Размещение сооружений, имеющих назначение по временному хранению, распределению и перевалке грузов (за исключением хранения стратегических запасов), не являющихся частями производственных комплексов, на которых был создан груз: промышленные базы, склады, погрузочные терминалы и доки, нефтехранилища и нефтеналивные станции, газовые хранилища и обслуживающие их газоконденсатные и газоперекачивающие станции, элеваторы и продовольственные склады, за исключением железнодорожных перевалочных складов	6.9
Складские площадки	Временное хранение, распределение и перевалка грузов (за исключением хранения стратегических запасов) на открытом воздухе	6.9.1
Целлюлозно-бумажная промышленность	Размещение объектов капитального строительства, предназначенных для целлюлозно-бумажного производства, производства целлюлозы, древесной массы, бумаги, картона и изделий из них, издательской и полиграфической деятельности, тиражирования записанных носителей информации	6.11
Автомобильный транспорт	Размещение зданий и сооружений автомобильного транспорта. Содержание данного вида разрешенного использования включает в себя содержание видов разрешенного использования с кодами 7.2.1 - 7.2.3	7.2
Размещение автомобильных дорог	Размещение автомобильных дорог за пределами населенных пунктов и технически связанных с ними сооружений, придорожных стоянок (парковок) транспортных средств в границах городских улиц и дорог, за исключением предусмотренных видами разрешенного использования с кодами 2.7.1, 4.9, 7.2.3, а также некапитальных сооружений, предназначенных для охраны транспортных средств; размещение объектов, предназначенных для размещения постов органов внутренних дел, ответственных за безопасность дорожного движения	7.2.1
Обслуживание перевозок пассажиров	Размещение зданий и сооружений, предназначенных для обслуживания пассажиров, за исключением объектов капитального строительства, размещение которых предусмотрено содержанием вида разрешенного использования с кодом 7.6	7.2.2
Стоянки транспорта общего пользования	Размещение стоянок транспортных средств, осуществляющих перевозки людей по установленному маршруту	7.2.3
Обеспечение внутреннего правопорядка	Размещение объектов капитального строительства, необходимых для подготовки и поддержания в готовности органов внутренних дел, Росгвардии и спасательных служб, в которых существует военизированная служба; размещение объектов гражданской обороны, за исключением объектов гражданской обороны, являющихся частями производственных зданий	8.3
Историко-культурная деятельность	Сохранение и изучение объектов культурного наследия народов Российской Федерации (памятников истории и культуры), в том числе: объектов археологического наследия, достопримечательных мест, мест бытования исторических промыслов, производств и ремесел, исторических поселений, недействующих военных и гражданских захоронений, объектов культурного наследия, хозяйственная деятельность, являющаяся историческим промыслом или ремеслом, а также хозяйственная деятельность, обеспечивающая познавательный туризм	9.3
Общее пользование водными объектами	Использование земельных участков, примыкающих к водным объектам способами, необходимыми для осуществления общего водопользования (водопользования, осуществляемого гражданами для личных нужд, а также забор (изъятие) водных ресурсов для целей питьевого и хозяйственно-бытового водоснабжения, купание, использование маломерных судов, водных мотоциклов и других технических средств, предназначенных для отдыха на водных объектах, водопой, если соответствующие запреты не установлены законодательством)	11.1

Специальное пользование водными объектами	Использование земельных участков, примыкающих к водным объектам способами, необходимыми для специального водопользования (забор водных ресурсов из поверхностных водных объектов, сброс сточных вод и (или) дренажных вод, проведение дноуглубительных, взрывных, буровых и других работ, связанных с изменением дна и берегов водных объектов)	11.2
Гидротехнические сооружения	Размещение гидротехнических сооружений, необходимых для эксплуатации водохранилищ (плотин, водосбросов, водозаборных, водовыпускных и других гидротехнических сооружений, судопропускных сооружений, рыбозащитных и рыбопропускных сооружений, берегозащитных сооружений)	11.3
Земельные участки (территории) общего пользования	Земельные участки общего пользования. Содержание данного вида разрешенного использования включает в себя содержание видов разрешенного использования с кодами 12.0.1 - 12.0.2	12.0
Улично-дорожная сеть	Размещение объектов улично-дорожной сети: автомобильных дорог, трамвайных путей и пешеходных тротуаров в границах населенных пунктов, пешеходных переходов, бульваров, площадей, проездов, велодорожек и объектов велотранспортной и инженерной инфраструктуры; размещение придорожных стоянок (парковок) транспортных средств в границах городских улиц и дорог, за исключением предусмотренных видами разрешенного использования с кодами 2.7.1, 4.9, 7.2.3, а также некапитальных сооружений, предназначенных для охраны транспортных средств	12.0.1
Благоустройство территории	Размещение декоративных, технических, планировочных, конструктивных устройств, элементов озеленения, различных видов оборудования и оформления, малых архитектурных форм, некапитальных нестационарных строений и сооружений, информационных щитов и указателей, применяемых как составные части благоустройства территории, общественных туалетов	12.0.2

Предельные (минимальные и (или) максимальные) размеры земельных участков и предельные параметры разрешенного строительства, реконструкции объектов капитального строительства

N	Наименование параметра	Ед. изм.	Значение параметра
1	Предельные (минимальные и (или) максимальные) размеры земельных участков	не подлежит установлению	
2	Минимальные отступы от границ земельных участков в целях определения мест допустимого размещения зданий, строений, сооружений, за пределами которых запрещено строительство зданий, строений, сооружений	не подлежит установлению	
2.1	Исключен. - Решение Думы ЗАТО Северск от 28.04.2022 N 24/10		
3	Предельное количество этажей или предельная высота зданий, строений, сооружений	не подлежит установлению	
4	Максимальный процент застройки в границах земельного участка, определяемый как отношение суммарной площади земельного участка, которая может быть застроена, ко всей площади земельного участка	не подлежит установлению	
5	Иные предельные параметры разрешенного строительства, реконструкции объектов капитального строительства		
5.1	Допускается размещение объектов в соответствии с классификацией СанПиН 2.2.1/2.1.1.1200-03, не выше	класс опасности	IV
5.2	Максимальная плотность застройки территориальной зоны в соответствии с СП 42.13330.2016 Приложение Б	%	60

Расчетные параметры улиц и дорог города следует принимать по таблице 11.2а, населенных пунктов внегородских территорий - по таблицам 11.3 и 11.4 пункта 11 СП 42.13330.2016.

ДОПОЛНИТЕЛЬНАЯ ИНФОРМАЦИЯ ПО ЛОТАМ 2 и 3:

Согласование и экспертиза проекта застройки осуществляются арендатором (застройщиком) за свой счет.

Проект планировки земельных участков, инженерные изыскания, проектная документация объектов капитального строительства с благоустройством, инженерными коммуникациями, а также в случае необходимости перенос коммуникаций выполняются арендатором (застройщиком) за свой счет.

Строительство инженерных коммуникаций от точек врезок на действующих сетях осуществляется за счет арендатора (застройщика).

Подготовка площадки под строительство, включая снос зеленых насаждений, осуществляется арендатором (застройщиком) за свой счет. Объем и стоимость сносимых зеленых насаждений определяются в соответствии с проектом планировки территории и оформляются актом о сносе зеленых насаждений.

Вырубка зеленых насаждений (при необходимости) производится арендатором (застройщиком) самостоятельно, включая обращение в ландшафтную комиссию, утвержденную постановлением Администрации ЗАТО Северск от 07.04.2011 № 671 «О сносе зеленых насаждений на территории ЗАТО Северск Томской области». Расходы по оплате стоимости сносимых зеленых насаждений возлагаются на арендатора (победителя аукциона).

Согласование условий природопользования отсутствует.

Застройщик (арендатор земельного участка) должен:

1) при проектировании реконструкции объекта капитального строительства руководствоваться требованиями градостроительного законодательства Российской Федерации, градостроительными регламентами городского округа ЗАТО Северск Томской области и иными требованиями к проектированию и размещению объектов капитального строительства;

2) выполнить архитектурно-художественное решение объекта капитального строительства с учетом окружающей застройки и согласовать с Комитетом архитектуры и градостроительства ЗАТО Северск в виде эскизного проекта, включающего в себя общий вид здания с описанием и материалами по организации и оформлению территории, с последующим изготовлением паспорта фасадов объекта в соответствии с постановлением Администрации ЗАТО Северск от 12.07.2012 № 1990 «Об утверждении правил содержания и ремонта фасадов зданий и сооружений на территории ЗАТО Северск», в паспорте фасадов указать место размещения рекламы и дополнительного оборудования здания;

3) учитывает требования по обеспечению доступности объекта для маломобильных групп населения в соответствии с требованиями действующего законодательства;

4) принимает объемно-пространственные решения объекта капитального строительства в соответствии с требованиями безопасности и надежности и требованиями пожарной безопасности;

5) переносит сети инженерно-технического обеспечения за свой счет (в случае необходимости).

ОБЩАЯ ИНФОРМАЦИЯ

Осмотр земельных участков на местности осуществляется самостоятельно.

Информация об ограничениях и обременениях использования земельных участков содержится в сведениях Едином государственной реестре недвижимости (ЕГРН).

Возможность подключения (технологического присоединения) объектов капитального строительства к сетям инженерно-технического обеспечения имеется.

Информация о подключении (технологическом присоединении) объектов к сетям инженерно-технического обеспечения содержится в информационных письмах:

1) АО «СВК» от 13.04.2023 № 1466, 1465, 1454 (водоснабжение и водоотведение);

2) ОАО «ТС» от 13.04.2023 № 01-01/267, 01-01/266, 01-01/256 (тепловые сети).

Система газоснабжения отсутствует.

Плата за подключение объекта капитального строительства к сетям инженерно-технического обеспечения осуществляется в соответствии с постановлением Правительства Российской Федерации от 30 ноября 2021 года № 2130 «Об утверждении Правил подключения (технологического присоединения) объектов капитального строительства к централизованным системам горячего водоснабжения, холодного водоснабжения и (или) водоотведения, о внесении изменений в отдельные акты Правительства Российской Федерации и признании утратившими силу отдельных актов Правительства Российской Федерации и положений отдельных актов Правительства Российской Федерации» и устанавливается в соответствии с тарифами на подключение (присоединение) по состоянию на дату запроса технических условий от застройщика.

СУЩЕСТВЕННЫЕ УСЛОВИЯ ДОГОВОРА АРЕНДЫ ЗЕМЕЛЬНОГО УЧАСТКА

Льготы по арендной плате в отношении земельных участках отсутствуют.

Размер ежегодной арендной платы за земельный участок:

1) определяется по результатам аукциона;

2) равен сумме права заключения договора аренды земельного участка, предложенной победителем аукциона;

3) изменяется в одностороннем порядке арендодателем, но не ранее чем через год после заключения договора аренды земельного участка, на размер уровня инфляции, установленный в федеральном законе о федеральном бюджете на очередной финансовый год и плановый период, который применяется ежегодно по состоянию на начало очередного финансового года, начиная с года, следующего за годом, в котором заключен указанный договор.

Арендатор (победитель аукциона) не будет иметь права сдавать земельный участок в субаренду и передавать права по договору аренды земельного участка третьим лицам.

Арендодатель имеет право:

1) на односторонний отказ от исполнения договора аренды земельного участка (в соответствии со статьей 450.1 Гражданского кодекса Российской Федерации) в случаях выявления факта использования арендатором земельного участка не по целевому назначению, определенному виду разрешенного использования, неуплаты штрафа за нецелевое использование земельного участка;

2) досрочно расторгнуть договор аренды земельного участка в судебном порядке:

а) при использовании земельного участка способами, приводящими к его порче;

б) при невнесении арендной платы за один или более срока;

в) за неисполнение условий договора аренды земельного участка.

За нарушение срока внесения арендной платы по договору аренды земельного участка арендатор выплачивает арендодателю пени в размере процентов, равных 1/300 ключевой ставки, опубликованной Банком России, и имевших место в соответствующие периоды от размера невнесенной арендной платы за каждый календарный день просрочки.

За несвоевременный возврат земельного участка после прекращения или расторжения договора аренды земельного участка, арендатор уплачивает арендодателю штраф в размере 0,1% от размера годовой арендной платы за каждый день просрочки.

С победителем аукциона, не являющимся резидентом ЗАТО Северск Томской области, на период получения согласования Государственной корпорации по атомной энергии «Росатом» на совершение сделки, заключается предварительный договор аренды земельного участка с условием начисления арендной платы с момента подписания договора аренды земельного участка.

На основании статьи 8 Закона Российской Федерации от 14 июля 1992 года № 3297-1 «О закрытом административно-территориальном образовании» в случае отказа Государственной корпорации по атомной энергии «Росатом» на совершение сделки договор аренды земельного участка не подлежит заключению, а предварительный договор аренды земельного участка подлежит расторжению. Затраты, связанные с подготовкой документов, расходы по оплате стоимости сносимых зеленых насаждений компенсации не подлежат.

ПОРЯДОК ПРОВЕДЕНИЯ АУКЦИОНА

(статья 448 Гражданского кодекса Российской Федерации)

Аукцион проводится в указанном в настоящем извещении о проведении аукциона месте, в соответствующие день и час, в следующем порядке:

а) аукцион ведет аукционист;

б) аукцион начинается с оглашения аукционистом наименования предмета аукциона, основных характеристик, начальной цены предмета аукциона (далее - начальной цены), «шага аукциона» и порядка проведения аукциона.

в) участникам аукциона выдаются пронумерованные билеты, которые они поднимают после оглашения аукционистом начальной цены и каждой очередной цены в случае, если готовы приобрести право заключения договора аренды земельного участка в соответствии с этой ценой;

г) каждую последующую цену аукционист назначает путем увеличения текущей цены на «шаг аукциона». После объявления очередной цены аукционист называет номер билета участника аукциона, который первым поднял билет, и указывает на этого участника аукциона. Затем аукционист объявляет следующую цену в соответствии с «шагом аукциона»;

д) при отсутствии участников аукциона, готовых приобрести право заключения договора аренды земельного участка в соответствии с названной аукционистом ценой, аукционист повторяет эту цену три раза.

Если после троекратного объявления очередной цены ни один из участников аукциона не поднял билет, аукцион завершается. Победителем аукциона признается участник аукциона, предложивший наибольшую цену права заключения договора аренды земельного участка (размер ежегодной арендной платы за земельный участок) и номер билета которого был назван аукционистом последним;

е) по завершению аукциона аукционист объявляет о последней цене права заключения договора аренды земельного участка, называет цену и номер билета победителя аукциона;

ж) итоги аукциона подводятся по месту проведения аукциона непосредственно после его окончания и оформляются протоколом о результатах аукциона.

Победителем аукциона становится участник, предложивший наибольшую цену права заключения договора аренды земельного участка (размер ежегодной арендной платы за земельный участок).

Оплата приобретаемого права заключения договора аренды земельного участка (размер ежегодной арендной платы за земельный участок) производится арендатором (победителем или единственным заявителем аукциона) единовременно не позднее десяти календарных дней после подписания договора аренды земельного участка. В случае неуплаты цены права заключения договора аренды земельного участка, в указанный срок победитель либо единственный заявитель аукциона считается уклонившимся от его заключения, а внесенный задаток возврату не подлежит.

Победителю аукциона или единственному принявшему участие в аукционе его участнику направляется три экземпляра подписанного проекта договора аренды земельного участка в десятидневный срок со дня составления протокола о результатах аукциона либо протокола о рассмотрении заявок на участие в аукционе (в случае поступления единственной заявки или признания участником аукциона только одного заявителя).

Если договор аренды земельного участка в течение тридцати дней со дня направления победителю аукциона проекта указанного договора не будет подписан и представлен в уполномоченный орган, организатор аукциона предлагает заключить договор аренды земельного участка иному участнику аукциона, который сделал предпоследнее предложение о цене предмета аукциона, по цене, предложенной победителем аукциона.

Организатор вправе принять решение об отказе в проведении аукциона в случае выявления обстоятельств, предусмотренных статьей 39.11 Земельного кодекса Российской Федерации. Извещение об отказе в проведении аукциона размещается на официальном сайте организатора аукциона в информационно-телекоммуникационной сети «Интернет» (<https://имущество.зато-северск.рф>) в течение трех дней со дня принятия данного решения.

ПРЕДВАРИТЕЛЬНЫЙ ДОГОВОР АРЕНДЫ ЗЕМЕЛЬНОГО УЧАСТКА № _____

Томская область,
ЗАТО Северск

« ____ » _____ 20__ г.

Управление имущественных отношений Администрации ЗАТО Северск (далее – Управление), действующее от имени и в интересах муниципального образования «Городской округ ЗАТО Северск Томской области», именуемое в дальнейшем «Арендодатель», в лице начальника Управления _____, действующего на основании Положения об Управлении, утвержденного решением Думы ЗАТО Северск от 24.06.2021 № 15/1 и распоряжений Администрации ЗАТО Северск _____, с одной стороны, и _____ именуемое (ый, ая) в дальнейшем «Арендатор» с другой стороны, вместе именуемые в дальнейшем «Стороны», заключили настоящий предварительный договор аренды земельного участка (далее - предварительный Договор), до заключения основного договора аренды земельного участка (далее – основной Договор) о нижеследующем:

1. ПРЕДМЕТ ПРЕДВАРИТЕЛЬНОГО ДОГОВОРА

1.1. Стороны на основании Протокола о результатах аукциона от 00.00.0000 (Протокола рассмотрения заявок на участие в аукционе от 00.00.0000) обязуются заключить в будущем договор аренды земельного участка с кадастровым номером _____, входящий в состав земель _____, расположенный по адресу: _____, площадью _____ кв. м (далее – Участок), в границах, согласно сведениям Единого государственного реестра недвижимости.

1.2. Вид разрешенного использования Участка: _____ (согласно классификатору видов разрешенного использования земельных участков, утвержденному приказом Росреестра от 10.11.2020 № П/0412 содержание данного вида разрешенного использования включает в себя: _____).

1.3. Цель предоставления Участка: _____.

1.4. Основной Договор будет заключен Сторонами в течение семи дней со дня получения Арендодателем положительного согласования Государственной корпорации по атомной энергии «Росатом» на совершение сделки.

2. СУЩЕСТВЕННЫЕ УСЛОВИЯ ОСНОВНОГО ДОГОВОРА

2.1. Арендодатель на основании Протокола о результатах аукциона от 00.00.0000, (Протокола рассмотрения заявок на участие в аукционе от 00.00.0000) обязуется предоставить, а Арендатор принять в аренду земельный участок с кадастровым номером _____, входящий в состав земель _____, расположенный по адресу: _____, площадью _____ кв. м (далее – Участок), в границах, согласно сведениям Единого государственного реестра недвижимости.

2.1.2. Цель предоставления Участка: _____.

2.1.3. Срок аренды Участка устанавливается _____ (лет) месяцев с даты заключения Договора, а именно с _____ 20__ по _____ 20__.

2.1.4. Договор подлежит государственной регистрации в Управлении Федеральной службы государственной регистрации, кадастра и картографии по Томской области.

2.1.5. В соответствии с Правилами землепользования и застройки городского округа закрытого административно-территориального образования Северск Томской области, утвержденными решением Думы ЗАТО Северск от 25.02.2021 № 9/8 «Об утверждении Правил землепользования и застройки ЗАТО Северск Томской области», Участок расположен

2.2. Размер ежегодной арендной платы за Участок составляет _____ () *рублей* ___ *копеек*.

2.2.1. Внесенный задаток на участие в аукционе засчитывается в счет арендной платы.

2.2.2. Оплата приобретаемого права заключения договора аренды земельного участка (размер ежегодной арендной платы за земельный участок) за первый год аренды Участка производится арендатором (победителем или единственным заявителем аукциона) единовременно не позднее десяти календарных дней после подписания предварительного Договора.

2.3. Арендная плата за Участок за последующие годы вносится Арендатором каждые полгода равными долями в срок: не позднее **1 апреля** (за первое полугодие) и не позднее **1 октября** (за второе полугодие) текущего года (для юридических лиц) либо не позднее **1 июля** за текущий год (для физических лиц), путём перечисления по следующим реквизитам:

Получатель:

ИНН 7024004494 КПП 702401001

*УФК по Томской области (Управление имущественных отношений
Администрации ЗАТО Северск) л/сч 04653000070*

Банк получателя: Отделение Томск Банка России/УФК

по Томской области, г.Томск

БИК 016902004

*Номер счета банка получателя (номер банковского счета, входящего в состав единого казначейского счета (ЕКС)):
40102810245370000058*

Номер счета получателя (номер казначейского счета): 03100643000000016500

КБК 909 1 11 05012 04 0000 120

2.4. При изменении размера арендной платы, реквизитов для перечисления арендной платы Арендодатель уведомляет Арендатора путем опубликования информационного сообщения в официальном средстве массовой информации и на официальном сайте Управления имущественных отношений Администрации ЗАТО Северск в сети Интернет (<https://имущество.зато-северск.рф>). Данное опубликование Стороны Договора признают надлежащим извещением Арендатора о соответствующем изменении.

2.5. Размер ежегодной арендной платы за неполный период исчисляется пропорционально количеству календарных дней аренды.

2.6. Арендная плата подлежит начислению и уплате Арендатором с даты передачи Участка по акту приема-передачи.

2.7. Размер ежегодной арендной платы изменяется в одностороннем порядке Арендодателем на размер уровня инфляции, установленного в федеральном законе о федеральном бюджете на очередной финансовый год и плановый период, который применяется ежегодно по состоянию на начало очередного финансового года (с учетом арендной платы и индекса инфляции предыдущего периода).

2.8. Арендодатель будет иметь право:

2.8.1. На односторонний отказ от исполнения договора аренды земельного участка (в соответствии со статьей 450.1 Гражданского кодекса Российской Федерации) в случаях выявления факта использования арендатором земельного участка не по целевому назначению, определенному виду разрешенного использования, неуплаты штрафа за нецелевое использование земельного участка.

2.8.2. Досрочно расторгнуть Договор в судебном порядке:

а) при использовании Участка способами, приводящими к его порче;

б) при невнесении арендной платы за 1 (один) или более срока;

в) за неисполнение условий Договора.

2.8.3. На беспрепятственный доступ на территорию арендуемого Участка с целью его осмотра на предмет соблюдения условий Договора.

2.8.4. На возмещение убытков, причиненных ухудшением качества Участка и экологической обстановки в результате хозяйственной деятельности Арендатора, а также по иным основаниям, предусмотренным законодательством Российской Федерации.

2.9. Арендодатель будет обязан:

2.9.1. Выполнять в полном объеме все условия Договора.

2.9.2. Передать Арендатору Участок по акту приема-передачи.

2.9.3. Не вмешиваться в хозяйственную деятельность Арендатора, если она не противоречит условиям настоящего Договора, а также земельному законодательству Российской Федерации.

2.10. Арендатор будет иметь право:

2.10.1. Использовать Участок на условиях, установленных Договором.

2.10.2. Производить улучшения земель с учетом экологических требований.

2.11. Арендатор будет обязан:

2.11.1. Выполнять в полном объеме все условия Договора.

2.11.2. Использовать Участок в соответствии с целевым назначением и с видом разрешенного использования.

2.11.3. Самостоятельно исчислить и уплатить сумму арендной платы или в срок **до 1 апреля (1 июля)** получить расчёт, выполненный Арендодателем и уплатить исчисленную в нем сумму арендной платы (неявка Арендатора (представителя) для получения расчета не освобождает Арендатора от обязанности по уплате арендной платы).

2.11.4. Своевременно уплачивать арендную плату, ежегодно самостоятельно производить расчет арендной платы или получать расчет в соответствии с пунктом 2.11.3 настоящего Договора.

2.11.5. Выполнять в соответствии с требованиями эксплуатационных служб условия содержания находящихся на Участке объектов инженерного обеспечения (городских подземных и наземных коммуникаций, сооружений, дорог, проездов и т.п.) и не препятствовать их ремонту и обслуживанию.

2.11.6. Нести ответственность за пожарную безопасность на Участке, а также ответственность за причинение вреда жизни, здоровью или имуществу третьих лиц, имуществу Арендодателя

2.11.7. Обеспечить Арендодателю (его законным представителям), представителям органов государственного земельного надзора доступ на Участок по их требованию.

2.11.8. Не допускать действий, приводящих к ухудшению экологической обстановки на арендуемом Участке и прилегающих к нему территориях.

2.11.9. Письменно в десятидневный срок уведомить Арендодателя об изменении своих реквизитов.

2.11.10. После прекращения пользования Участком вернуть его Арендодателю по акту приема-передачи в течение пяти календарных дней в состоянии, пригодном для его дальнейшего использования по целевому назначению и виду разрешенного использования.

2.11.11. При проектировании реконструкции объекта капитального строительства на Участке, должен руководствоваться требованиями градостроительного законодательства Российской Федерации, градостроительными регламентами городского округа ЗАТО Северск Томской области и иными требованиями к проектированию и размещению объектов капитального строительства (для арендаторов по лотам 2 и 3).

2.11.12. Выполнять архитектурно-художественное решение объекта капитального строительства с учетом окружающей застройки и согласовать с Комитетом архитектуры и градостроительства ЗАТО Северск в виде эскизного проекта, включающего в себя общий вид здания с описанием и материалами по организации и оформлению территории, с последующим изготовлением паспорта фасадов объекта в соответствии с постановлением Администрации ЗАТО Северск от 12.07.2012 № 1990 «Об утверждении правил содержания и ремонта фасадов зданий и сооружений на территории ЗАТО Северск», в паспорте фасадов указать место размещения рекламы и дополнительного оборудования здания (для арендаторов по лотам 2 и 3).

2.11.13. Учитывать требования по обеспечению доступности объекта для маломобильных групп населения в соответствии с требованиями действующего законодательства (для арендаторов по лотам 2 и 3).

2.11.14. Принимать объемно-пространственные решения объекта капитального строительства в соответствии с требованиями безопасности и надежности и требованиями пожарной безопасности (для арендаторов по лотам 2 и 3).

2.11.15. Переносит сети инженерно-технического обеспечения за свой счет (в случае необходимости) (для арендаторов по лотам 2 и 3).

2.11.16. Снести зеленые насаждения (при необходимости) за свой счет (объем и стоимость сносимых зеленых насаждений определяются в соответствии с проектом планировки территории и оформляются актом о сносе зеленых насаждений) (для арендаторов по лотам 2 и 3).

2.12. Арендодатель и Арендатор имеют иные права и несут иные обязанности, установленные законодательством Российской Федерации.

2.13. Арендатор не имеет права сдавать Участок в субаренду и передавать права по Договору третьим лицам.

2.14. Арендодатель и Арендатор будут иметь иные права и нести иные обязанности, установленные законодательством Российской Федерации.

2.15. За нарушение условий Договора Стороны будут нести ответственность, предусмотренную законодательством Российской Федерации и Договором.

2.16. За нарушение срока внесения арендной платы по Договору Арендатор будет выплачивать Арендодателю пени в размере процентов, равных 1/300 ключевой ставки, опубликованной Банком России, и имевшей место в соответствующие периоды, от размера невнесенной арендной платы за каждый календарный день просрочки.

2.17. За несвоевременный возврат Участка после прекращения или расторжения Договора, Арендатор будет уплачивать Арендодателю штраф в размере 0,1% от размера годовой арендной платы за каждый день просрочки.

2.18. Все изменения и (или) дополнения к Договору будут оформляться сторонами в письменной форме (кроме изменений, указанных в пункте 2.7 настоящего Договора).

2.19. Договор может быть расторгнут по требованию Арендодателя по решению суда на основании и в порядке, установленном гражданским законодательством, а также в случаях, указанных в пункте 2.8.2 настоящего Договора (с учетом решения суда).

2.19. Неиспользование Участка после заключения Договора не служит основанием для неуплаты и возврата арендной платы Арендатору.

2.20. Договор составляется в двух экземплярах, имеющих одинаковую юридическую силу, из которых по одному экземпляру хранится у Сторон.

3. ОТВЕТСТВЕННОСТЬ СТОРОН

3.1. За нарушение условий предварительного Договора Стороны несут ответственность, предусмотренную законодательством Российской Федерации и настоящим Договором.

3.2. Ответственность Сторон за нарушение обязательств по предварительному Договору, вызванных действием обстоятельств непреодолимой силы, регулируется законодательством Российской Федерации.

4. ЗАКЛЮЧИТЕЛЬНЫЕ ПОЛОЖЕНИЯ

4.13. Внесенный задаток на участие в аукционе засчитывается в счет арендной платы.

4.14. Арендная плата за первый год аренды Участка производится в десятидневный срок после подписания предварительного Договора.

4.15. В случае отказа Государственной корпорации по атомной энергии «Росатом» на совершение сделки основной Договор не подлежит заключению, а предварительный Договор подлежит расторжению.

4.16. Затраты, связанные с подготовкой документов компенсации не подлежат.

4.17. Размер ежегодной арендной платы (размер платы за право заключения договора аренды земельного участка), внесенной Арендатором, подлежит возврату в течение двадцати рабочих дней с даты расторжения предварительного Договора.

4.18. Все изменения и (или) дополнения к Договору оформляются сторонами в письменной форме (кроме изменений, указанных в пункте 2.7 настоящего Договора).

5. РЕКВИЗИТЫ И ПОДПИСИ СТОРОН**АРЕНДОДАТЕЛЬ****Управление имущественных отношений Администрации ЗАТО Северск**

ОГРН 1027001686910; ИНН 7024004494; КПП 702401001

Юридический, почтовый и фактический адрес:

636000, Томская область, ЗАТО Северск, г. Северск, ул. Лесная, 11а

ФИО_____ « ____ » _____ 20__ г.
(подпись)

М.П.

АРЕНДАТОР_____ « ____ » _____ 20__ г.
(подпись)

М.П.

**ДОГОВОР
АРЕНДЫ ЗЕМЕЛЬНОГО УЧАСТКА****№**

Томская область, ЗАТО Северск

« ____ » _____ 20__ г.

Управление имущественных отношений Администрации ЗАТО Северск (далее – Управление), действующее от имени и в интересах муниципального образования «Городской округ ЗАТО Северск Томской области», именуемое в дальнейшем «Арендодатель», в лице начальника Управления _____, действующего на основании Положения об Управлении, утвержденного решением Думы ЗАТО Северск от 24.06.2021 № 15/1 и распоряжений Администрации ЗАТО Северск _____, с одной стороны, и _____ именуемое (ый, ая) в дальнейшем «Арендатор» с другой стороны, вместе именуемые в дальнейшем «Стороны», заключили настоящий договор аренды земельного участка (далее - Договор) о нижеследующем:

1. ПРЕДМЕТ ДОГОВОРА

1.1 Арендодатель на основании Протокола о результатах аукциона от 00.00.0000 (Протокола рассмотрения заявок на участие в аукционе от 00.00.0000), предоставляет, а Арендатор принимает в аренду земельный участок с кадастровым номером _____, входящий в состав земель _____, расположенный по адресу: _____, площадью _____ кв. м (далее – Участок), в границах, согласно сведениям Единого государственного реестра недвижимости.

Вид разрешенного использования Участка: _____ (согласно классификатору видов разрешенного использования земельных участков, утвержденному приказом Росреестра от 10.11.2020 № П/0412 содержание данного вида разрешенного использования включает в себя: _____).

Цель предоставления Участка: _____.

1.2. Участок образован из земель государственная собственность на которые не разграничена.

1.3. В соответствии с Правилами землепользования и застройки городского округа закрытого административно-территориального образования Северск Томской области, утвержденными решением Думы ЗАТО Северск от 25.02.2021 № 9/8 «Об утверждении Правил землепользования и застройки ЗАТО Северск Томской области», Участок размещен в _____.

3. СРОК ДОГОВОРА

3.1. Срок аренды Участка устанавливается _____ (лет) месяцев с даты заключения настоящего Договора, а именно с _____ 20__ по _____ 20__.

3.2. Договор подлежит государственной регистрации в Управлении Федеральной службы государственной регистрации, кадастра и картографии по Томской области.

3. РАЗМЕР И УСЛОВИЯ ВНЕСЕНИЯ АРЕНДНОЙ ПЛАТЫ

3.1. Размер ежегодной арендной платы за Участок составляет _____ () рублей ____ копеек.

Внесенный задаток на участие в аукционе засчитывается в счет арендной платы.

Оплата приобретаемого права заключения договора аренды земельного участка (размер ежегодной арендной платы за земельный участок) за первый год аренды Участка производится арендатором (победителем или единственным заявителем аукциона) одновременно не позднее десяти календарных дней после подписания Договора.

3.2. Арендная плата за Участок за последующие годы вносится Арендатором каждые полгода равными долями в срок: не позднее **1 апреля** (за первое полугодие) и не позднее **1 октября** (за второе полугодие) текущего года (для юридических лиц) либо в срок: не позднее **1 июля** за текущий год (для физических лиц), путем перечисления по следующим реквизитам:

Получатель:

ИНН 7024004494 КПП 702401001

УФК по Томской области (Управление имущественных отношений
Администрации ЗАТО Северск) л/сч 04653000070Банк получателя: Отделение Томск Банка России/УФК
по Томской области, г.Томск

БИК 016902004

Номер счета банка получателя (номер банковского счета, входящего в состав единого казначейского счета (ЕКС)): 40102810245370000058

Номер счета получателя (номер казначейского счета): 03100643000000016500

КБК 909 1 11 05012 04 0000 120

При изменении размера арендной платы, реквизитов для перечисления арендной платы Арендодатель уведомляет Арендатора путем опубликования информационного сообщения в официальном средстве массовой информации и на официальном сайте Управления имущественных отношений Администрации ЗАТО Северск в сети Интернет (<https://имущество.зато-северск.рф>). Данное опубликование Стороны Договора признают надлежащим извещением Арендатора о соответствующем изменении.

Размер ежегодной арендной платы за неполный период исчисляется пропорционально количеству календарных дней аренды. Арендная плата подлежит начислению и уплате Арендатором с даты передачи Участка по акту приема-передачи.

Размер ежегодной арендной платы изменяется в одностороннем порядке Арендодателем на размер уровня инфляции, установленного в федеральном законе о федеральном бюджете на очередной финансовый год и плановый период, который применяется ежегодно по состоянию на начало очередного финансового года (с учетом арендной платы и индекса инфляции предыдущего периода).

3.3. Арендатор обязан в соответствии с разделом 3 настоящего Договора самостоятельно исчислить и уплатить сумму арендной платы или в срок **до 1 апреля (1 июля)** получить расчет, выполненный Арендодателем и уплатить исчисленную в нем сумму арендной платы. Неявка Арендатора (представителя) для получения расчета не освобождает Арендатора от обязанности по уплате арендной платы.

3.4. Неиспользование Участка после заключения Договора не служит основанием для неуплаты и возврата арендной платы Арендатору.

4. ПРАВА И ОБЯЗАННОСТИ СТОРОН

4.1. Арендодатель имеет право:

4.3.1. На односторонний отказ от исполнения договора аренды земельного участка (в соответствии со статьей 450.1 Гражданского кодекса Российской Федерации) в случаях выявления факта использования арендатором земельного участка не по целевому назначению, определенному виду разрешенного использования, неуплаты штрафа за нецелевое использование земельного участка.

4.3.2. Досрочно расторгнуть Договор в судебном порядке:

- а) при использовании Участка способами, приводящими к его порче;
- б) при невнесении арендной платы за 1 (один) или более срока;
- в) за неисполнение условий Договора.

4.3.3. На беспрепятственный доступ на территорию арендуемого Участка с целью его осмотра на предмет соблюдения условий Договора.

4.3.4. На возмещение убытков, причиненных ухудшением качества Участка и экологической обстановки в результате хозяйственной деятельности Арендатора, а также по иным основаниям, предусмотренным законодательством Российской Федерации.

4.4. Арендодатель обязан:

4.4.1. Выполнять в полном объеме все условия Договора.

4.4.2. Передать Арендатору Участок по акту приема-передачи.

4.4.3. Не вмешиваться в хозяйственную деятельность Арендатора, если она не противоречит условиям настоящего Договора, а также земельному законодательству Российской Федерации.

4.5. Арендатор имеет право:

4.5.1. Использовать Участок на условиях, установленных Договором.

4.5.2. Производить улучшения земель с учетом экологических требований.

4.6. Арендатор обязан:

4.4.3. Выполнять в полном объеме все условия Договора.

4.4.4. Использовать Участок в соответствии с целевым назначением и с видом разрешенного использования.

4.4.3. Своевременно уплачивать арендную плату, ежегодно самостоятельно производить расчет арендной платы или получать расчет в соответствии с пунктом 3.3 настоящего Договора.

4.4.4. Выполнять в соответствии с требованиями эксплуатационных служб условия содержания находящихся на Участке объектов инженерного обеспечения (городских подземных и наземных коммуникаций, сооружений, дорог, проездов и т.п.) и не препятствовать их ремонту и обслуживанию.

4.4.5. Нести ответственность за пожарную безопасность на Участке, а также ответственность за причинение вреда жизни, здоровью или имуществу третьих лиц, имуществу Арендодателя.

4.4.6. Обеспечить Арендодателю (его законным представителям), представителям органов государственного земельного надзора доступ на Участок по их требованию.

4.4.7. Не допускать действий, приводящих к ухудшению экологической обстановки на арендуемом Участке и прилегающих к нему территориях.

4.4.8. Письменно в десятидневный срок уведомить Арендодателя об изменении своих реквизитов.

4.4.9. После прекращения пользования Участком вернуть его Арендодателю по акту приема-передачи в течение пяти календарных дней в состоянии, пригодном для его дальнейшего использования по целевому назначению и виду разрешенного использования.

4.5. Арендодатель и Арендатор имеют иные права и несут иные обязанности, установленные законодательством Российской Федерации.

4.6. Арендатор не имеет права сдавать Участок в субаренду и передавать права по Договору третьим лицам.

5. ОТВЕТСТВЕННОСТЬ СТОРОН

5.1. За нарушение условий Договора Стороны несут ответственность, предусмотренную законодательством Российской Федерации и настоящим Договором.

5.2. За нарушение срока внесения арендной платы по Договору Арендатор выплачивает Арендодателю пени в размере процентов, равных 1/300 ключевой ставки, опубликованной Банком России, и имевшей место в соответствующие периоды, от размера невнесенной арендной платы за каждый календарный день просрочки.

5.3. За несвоевременный возврат Участка после прекращения или расторжения Договора, Арендатор уплачивает Арендодателю штраф в размере 0,1% от размера годовой арендной платы за каждый день просрочки.

5.4. Ответственность Сторон за нарушение обязательств по Договору, вызванных действием обстоятельств непреодолимой силы, регулируется законодательством Российской Федерации.

6. ОБРЕМЕНЕНИЯ ЗЕМЕЛЬНОГО УЧАСТКА

6.1. Информация об ограничениях и обременениях, связанных с наличием зон с особыми условиями использования Участка, указана в сведениях Единого государственного реестра недвижимости.

7. ИЗМЕНЕНИЕ, РАСТОРЖЕНИЕ И ПРЕКРАЩЕНИЕ ДОГОВОРА

7.1. Все изменения и (или) дополнения к Договору оформляются Сторонами в письменной форме (кроме изменений, указанных в пунктах 3.2. Договора).

7.2. Договор может быть расторгнут по требованию Арендодателя по решению суда на основании и в порядке, установленном гражданским законодательством Российской Федерации, а также в случаях, указанных в пунктах 4.1.1 и 4.1.2 (с учетом решения суда).

7.3. При прекращении Договора Арендатор обязан вернуть Арендодателю Участок в надлежащем состоянии в соответствии с пунктом 4.4.8.

8. ОСОБЫЕ УСЛОВИЯ ДОГОВОРА (для арендаторов по лотам 2 и 3)

8.1. Арендатор:

1) при проектировании реконструкции объекта капитального строительства на Участке должен руководствоваться требованиями градостроительного законодательства Российской Федерации, градостроительными регламентами городского округа ЗАТО Северск Томской области и иными требованиями к проектированию и размещению объектов капитального строительства;

2) выполняет архитектурно-художественное решение объекта капитального строительства с учетом окружающей застройки и согласовать с Комитетом архитектуры и градостроительства ЗАТО Северск в виде эскизного проекта, включающего в себя общий вид здания с описанием и материалами по организации и оформлению территории, с последующим изготовлением паспорта фасадов объекта в соответствии с постановлением Администрации ЗАТО Северск от 12.07.2012 № 1990 «Об утверждении правил содержания и ремонта фасадов зданий и сооружений на территории ЗАТО Северск», в паспорте фасадов указать место размещения рекламы и дополнительного оборудования здания;

3) учитывает требования по обеспечению доступности объекта для маломобильных групп населения в соответствии с требованиями действующего законодательства;

4) принимает объемно-пространственные решения объекта капитального строительства в соответствии с требованиями безопасности и требованиями пожарной безопасности;

5) переносит сети инженерно-технического обеспечения за свой счет (в случае необходимости).

8.2. Снос зеленых насаждений (при необходимости), осуществляется Арендатором за свой счет. Объем и стоимость сносимых зеленых насаждений определяются в соответствии с проектом планировки территории и оформляются актом о сносе зеленых насаждений.

9. РАССМОТРЕНИЕ И УРЕГУЛИРОВАНИЕ СПОРОВ

9.1. Все споры между Сторонами, возникающие по Договору, разрешаются в соответствии с законодательством Российской Федерации и претензионным порядком:

9.1.1. Претензионный порядок досудебного урегулирования споров, вытекающих из Договора, является для Сторон обязательным.

9.1.2. Претензия должна содержать:

1) наименование Стороны Договора, которой направляется претензия;

2) обстоятельства, являющиеся основанием для предъявления претензии, с указанием на соответствующие пункты Договора и (или) нормативные правовые акты;

3) расчет суммы требований по претензии, сроки оплаты и номер счета, на который должны быть перечислены денежные средства;

4) информацию о мерах, которые будут осуществлены в случае отклонения претензии и (или) неполучения ответа на нее в сроки, установленные для рассмотрения претензии в пункте 8.1.4 Договора (приостановка исполнения обязательств Стороной Договора, обращение в суд и т.д.);

5) перечень прилагаемых документов (при необходимости).

9.1.3. Претензия направляется заинтересованной Стороне по почте заказным письмом с уведомлением о вручении по адресу Стороны, указанному в Договоре, а также посредством факсимильной связи, либо по адресу электронной почты, либо с использованием иных средств связи и доставки, обеспечивающих фиксирование такого уведомления и получение Стороной Договора, направившей претензию, подтверждения о ее отправке другой Стороне.

9.1.4. Срок рассмотрения претензии и направления ответа на нее составляет пять дней со дня получения последней адресатом.

9.1.5. Сторона Договора, направившая претензию, считает исполненной порядок досудебного урегулирования споров:

1) при отклонении претензии полностью или частично Стороной Договора, которой была направлена претензия;

2) при неполучении ответа от Стороны Договора, получившей претензию, в сроки, установленные для рассмотрения претензии в пункте 9.1.4. настоящего Договора;

3) при отсутствии информации о получении адресатом претензии, по истечении десяти дней со дня ее направления.

9.1.6. В случае не урегулирования споров и разногласий в досудебном претензионном порядке они передаются на рассмотрение в Арбитражный суд Томской области (для юридических лиц и индивидуальных предпринимателей); в Северский городской суд Томской области либо Мировой суд Северского судебного района Томской области (для физических лиц).

10. ЗАКЛЮЧИТЕЛЬНЫЕ ПОЛОЖЕНИЯ ДОГОВОРА

10.1. Договор составлен в трех экземплярах, имеющих одинаковую юридическую силу, из которых по одному экземпляру хранится у Сторон, один передается в Управление Федеральной службы государственной регистрации, кадастра и картографии.

11. РЕКВИЗИТЫ И ПОДПИСИ СТОРОН

АРЕНДОДАТЕЛЬ**Управление имущественных отношений Администрации ЗАТО Северск**

ОГРН 1027001686910; ИНН 7024004494; КПП 702401001

Юридический, почтовый и фактический адрес:

636000, Томская область, ЗАТО Северск, г. Северск, ул. Лесная, д.11а

ФИО_____ « ____ » _____ 20__ г.
(подпись)

М.П.

АРЕНДАТОР

Арендатор:

_____ « ____ » _____ 20__ г.
(подпись)

М.П.

Извещение

Кадастровым инженером, Парубец Еленой Олеговной, квалификационный аттестат № 70-11-92, контактный телефон: +79234113045, в отношении земельного участка с К№ 70:22:0010202:1976, расположенного по адресу: Томская область, ЗАТО Северск, г. Северск, СНТ «Мир», квартал 4, ул. Октябрьская, участок 393, КК 70:22:0010218, выполняются кадастровые работы по уточнению местоположения границ земельного участка. Заказчиком кадастровых работ является Луцак Ольга Федоровна. Собрание заинтересованных лиц, по поводу согласования местоположения границ, будет проводиться 24.07.2023, по адресу: п. Северск, ул. Калинина, 133, кв. 149. Возражения принимаются до 25.08.2023, по телефону +79234113045.

Смежные земельные участки, в отношении местоположения границ которых проводится согласование: 70:22:0010202:2580, Томская область, ЗАТО Северск, г. Северск, ул. Октябрьская, 74. При проведении согласования местоположения границ (для смежных землепользователей и всех заинтересованных лиц), при себе необходимо иметь документы, удостоверяющие личность, а также документы о правах на земельный участок.

Извещение

о проведении собрания о согласовании местоположения границы земельного участка

Кадастровым инженером: Сафиуллинным Андреем Саматовичем, адрес: г. Северск, ул. Спортивная, 2, офис 9; e-mail: safiullin070@mail.ru; к.т. 8-923-402-99-34; № регистрации в государственном реестре лиц, осуществляющих кадастровую деятельность – 461 выполняются кадастровые работы в отношении земельного участка с кадастровым № 70:14:0215002:107, расположенного по адресу: Томская обл., г.Томск, ж.д. Копылово, с.т. «Светлячок», уч. № 201; кадастровый квартал – 70:14:0215002.

Заказчиком кадастровых работ является: Селезнев Игорь Викторович, адрес: Томская область, г. Томск, п. Светлый, д. 12, кв. 7. Контактный телефон: 8-923-407-40-22.

Собрание по поводу согласования местоположения границы состоится по адресу: Томская обл., г.Томск, ж.д. Копылово, с.т. «Светлячок», уч. № 201, «16» августа 2023 г. в 18 часов 00 минут.

С проектом межевого плана земельного участка можно ознакомиться по адресу: Томская область, ЗАТО Северск, г. Северск, улица Спортивная, 2, офис 9.

Требования о проведении согласования местоположения границ земельных участков на местности принимаются с «16» августа 2023 г. по «26» августа 2023 г., обоснованные возражения о местоположении границ земельных участков после ознакомления с проектом межевого плана принимаются с «16» августа 2023 г. по «26» августа 2023 г., по адресу: Томская область, ЗАТО Северск, г. Северск, улица Спортивная, 2, офис 9.

Смежные земельные участки, в отношении местоположения границ которых проводится согласование:

- 70:14:0215002:108, Томская обл., г. Томск, ж.д. Копылово, с.т. «Светлячок», уч. № 203;

- 70:14:0215002:105, Томская обл., г. Томск, ж.д. Копылово, с.т. «Светлячок», уч. № 199.

При проведении согласования местоположения границ при себе необходимо иметь документ, удостоверяющий личность, а также документы о правах на земельный участок (часть 12 статьи 39, часть 2 статьи 40 Федерального закона от 24.07.2007 г. № 221-ФЗ «О кадастровой деятельности»).

Извещение

о выполнении кадастровых работ по уточнению местоположения границ и площади земельных участков

Кадастровым инженером Крыловой Юлией Викторовной, г. Северск, ул. Маяковского, д.14, кв.27, Ki.Krylova2017@yandex.ru, тел.89539297611, квалификационный аттестат №70-16-382, номер регистрации в государственном реестре лиц, осуществляющих кадастровую деятельность-37383 выполняются кадастровые работы по уточнению местоположения границ и площади следующих земельных участков с кадастровыми номерами:

- 70:22:0020605:757, адрес: РФ, обл. Томская ЗАТО Северск СТ Виленский, 38а (кадастровый квартал 70:22:0020603). Заказчик – Павлов Евгений Геннадьевич, адрес: г. Северск, ул. Лесная, д.11, кв. 5, тел. +79234100058;
- 70:22:0010212:90, адрес: РФ, Томская область, ЗАТО Северск, г. Северск, ул. Набережная, 17б (кадастровый квартал 70:22:0010212). Заказчик – Бурцева Ольга Анатольевна, адрес: г. Северск, ул. Лермонтова, д.3а, тел.: +79069586742;
- 70:22:0010212:41, адрес: РФ, Томская область, ЗАТО Северск, г. Северск, ул. Набережная, дом 17а (кадастровый квартал 70:22:0010212). Заказчик – Корчуганова Татьяна Алексеевна, адрес: г. Северск, ул. Солнечная, д.19, кв. 183, тел.: +79069586742;
- 70:22:0010218:215, адрес: РФ, Томская область, ЗАТО Северск, г. Северск, ул. Набережная, 17а (кадастровый квартал 70:22:0010212). Заказчик – Бурцева Ольга Анатольевна, адрес: г. Северск, ул. Лермонтова, д.3а, тел.: +79069586742;
- 70:22:0010219:155, адрес: РФ, Томская область, ЗАТО Северск, г.Северск, ул.Октябрьская, 85а (кадастровый квартал 70:22:0010219). Заказчик – Вакуленко Александр Владимирович, адрес: г. Северск, ул. Курчатова, д.8,кв.58, тел.:+79061983304;
- 70:22:0010219:86, адрес: РФ, Томская область, городской округ ЗАТО Северск, г. Северск, СНТ "Мир", квартал 4, улица Октябрьская, участок 980 (кадастровый квартал 70:22:0010219). Заказчик – Вакуленко Александр Владимирович, адрес: г. Северск, ул. Курчатова, д.8,кв.58, тел.:+79061983304;
- 70:22:0020201:170, (кадастровый квартал (кадастровый квартал 70:22:0020201) адрес: РФ, Томская область, ЗАТО Северск, пос. Самусь, ул. Набережная, д. 29. Заказчик – Стасенко Владимир Васильевич, адрес: г. Северск, ул. Ленина, д. 122, кв. 64, тел. +79131102041.

Собрание по поводу согласования местоположения границы состоится по адресу: г. Томск, ул. Пролетарская, д. 38в, оф.35 "07" августа 2023 г. в 13 часов 00 минут. Для согласования границ перечисленных земельных участков необходимо присутствие правообладателей смежных (соседних) земельных участков.

С проектом межевого плана земельного участка можно ознакомиться по адресу г. Томск, ул. Пролетарская, д. 38в, оф.35. Требования о проведении согласования местоположения границ земельных участков на местности, обоснованные возражения о местоположении границ земельных участков после ознакомления с проектом межевого плана принимаются с "07" июля 2023 г. по "06" августа 2023 г., по адресу: г. Северск, ул. Маяковского, д.14, кв.27. При проведении согласования местоположения границ при себе необходимо иметь документ, удостоверяющий личность, а также документы о правах на земельный участок (ч. 12 ст. 39, ч. 2 ст. 40 Федерального закона от 24.07.2007 г. №221-ФЗ "О кадастровой деятельности").

Сообщение

об объявлении открытого конкурса на право заключения концессионного соглашения в отношении объектов теплоснабжения, принадлежащих на праве собственности муниципальному образованию городской округ ЗАТО Северск Томской области, расположенных на территории пос. Самусь несостоявшимся

В соответствии с пунктом 1 статьи 35 Федерального закона от 21.07.2005 № 115-ФЗ «О концессионных соглашениях» конкурсная комиссия по проведению конкурсов на право заключения концессионных соглашений отношении объектов теплоснабжения, водоснабжения и водоотведения ЗАТО Северск сообщает следующее.

По результатам проведения предварительного отбора участников открытого конкурса на право заключения концессионного соглашения в отношении объектов теплоснабжения, принадлежащих на праве собственности муниципальному образованию городской округ ЗАТО Северск Томской области, расположенных на территории пос. Самусь конкурс признан несостоявшимся по основаниям, предусмотренным частью 6 статьи 27 Федерального закона от 21 июля 2005 № 115-ФЗ «О концессионных соглашениях».

Предложение представить предложение о заключении концессионного соглашения на условиях, соответствующих конкурсной документации, направлено ООО «Тепло Плюс» ИНН 7024038704, ОГРН 1147024000463.

Объявление

Администрация ЗАТО Северск объявляет конкурс на замещение вакантных должностей муниципальной службы:

- 1) заместителя начальника Управления капитального строительства Администрации ЗАТО Северск;
- 2) начальника производственно-технического отдела Управления капитального строительства Администрации ЗАТО Северск.

Для участия в конкурсе приглашаются граждане, имеющие высшее образование не ниже уровня специалитета, магистратуры и не менее двух лет стажа муниципальной службы или не менее трех лет работы по специальности, направлению подготовки.

Заявления об участии в конкурсе представляются гражданами по 20.07.2023 в Комитет по кадрам и муниципальной службе Администрации ЗАТО Северск по адресу: 636000, Томская обл., ЗАТО Северск, г. Северск, просп. Коммунистический, 51, каб. 312, 106, с понедельника по четверг с 8:30 до 12:30, с 13:15 до 17:30, в пятницу с 8:30 до 12:30, с 13:15 до 16:15.

К заявлению прилагаются следующие документы:

1) собственноручно заполненная и подписанная анкета по форме, утвержденной распоряжением Правительства РФ от 26.05.2005 № 667-р «Об утверждении формы анкеты, представляемой гражданином Российской Федерации, поступающим на государственную гражданскую службу Российской Федерации или на муниципальную службу в Российской Федерации»;

2) паспорт;

3) трудовая книжка и (или) сведения о трудовой деятельности, полученные в порядке, предусмотренном статьей 66.1 Трудового кодекса Российской Федерации;

4) документы об образовании;

5) документ, подтверждающий регистрацию в системе индивидуального (персонифицированного) учета;

6) свидетельство о постановке физического лица на учет в налоговом органе по месту жительства на территории Российской Федерации;

7) документы воинского учета - для граждан, пребывающих в запасе, и лиц, подлежащих призыву на военную службу;

8) заключение медицинской организации об отсутствии заболевания, препятствующего поступлению на муниципальную службу;

9) сведения о доходах, об имуществе и обязательствах имущественного характера.

Профессиональные и личностные качества конкурсантов будут оцениваться по результатам представленных документов и индивидуального собеседования с членами конкурсной комиссии.

Дополнительную информацию можно получить по телефонам: (83823) 77 23 92, 77 38 21, а также на официальном сайте Администрации ЗАТО Северск в информационно-телекоммуникационной сети «Интернет» (<https://зато-северск.рф>) в подразделе «Конкурсы на замещение вакантных должностей» раздела «Кадровая политика».

СОДЕРЖАНИЕ

РЕШЕНИЯ ДУМЫ ЗАТО СЕВЕРСК

Решение от 29.06.2023 № 37/1 О внесении изменений в Решение Думы ЗАТО Северск от 22.12.2022 № 32/1	3
Решение от 29.06.2023 № 37/2 О внесении изменения в Решение Думы ЗАТО Северск от 21.12.2006 № 26/7 «О создании особо охраняемой природной территории местного значения «Озерный комплекс пос. Самусь ЗАТО Северск»	282
Решение от 29.06.2023 № 37/3 О назначении публичных слушаний в городском округе ЗАТО Северск Томской области по проекту решения Думы ЗАТО Северск «О внесении изменений в Устав городского округа закрытого административно-территориального образования Северск Томской области»	282
Проект Решения О внесении изменений в Устав городского округа закрытого административно-территориального образования Северск Томской области	283
Решение от 29.06.2023 № 37/4 О приостановлении действия Решения Думы ЗАТО Северск от 28.04.2022 №24/18..	283
Решение от 29.06.2023 № 37/6 О внесении изменений в Решение Думы ЗАТО Северск от 25.04.2013 № 38/8 «Об утверждении Перечня должностей муниципальной службы ЗАТО Северск и квалификационных требований для замещения должностей муниципальной службы ЗАТО Северск»	283

РАСПОРЯЖЕНИЯ МЭРА ЗАТО СЕВЕРСК, ПРЕДСЕДАТЕЛЯ ДУМЫ ЗАТО СЕВЕРСК

Распоряжение от 20.06.2023 № 42-рм/61р О награждении Почетной грамотой ЗАТО Северск в 2023 году	284
--	-----

ПОСТАНОВЛЕНИЯ МЭРА ЗАТО СЕВЕРСК

Постановление от 28.06.2023 № 33-пм О назначении публичных слушаний на территории городского округа ЗАТО Северск Томской области по проекту постановления Администрации ЗАТО Северск «О внесении изменения в постановление Администрации ЗАТО Северск от 22.08.2022 № 1483»	285
Проект Постановления О внесении изменения в постановление Администрации ЗАТО Северск от 22.08.2022 № 1483	285
Постановление от 28.06.2023 № 34-пм О назначении публичных слушаний на территории городского округа ЗАТО Северск Томской области по проекту постановления Администрации ЗАТО Северск «Об утверждении проекта планировки территории квартала «участка № 3 микрорайона 10» в г. Северск и проекта межевания территории квартала «участка № 3 микрорайона 10» в г. Северск»	297
Проект Постановления Об утверждении проекта планировки территории квартала «участка № 3 микрорайона 10» в г. Северск и проекта межевания территории квартала «участка № 3 микрорайона 10» в г. Северск	297
Постановление от 28.06.2023 № 35-пм О назначении публичных слушаний на территории городского округа ЗАТО Северск Томской области по проекту постановления Администрации ЗАТО Северск «Об утверждении проекта планировки территории микрорайона № 12 в г. Северске»	323
Проект Постановления Об утверждении проекта планировки территории микрорайона № 12 в г. Северске	323
Постановление от 28.06.2023 № 36-пм Об утверждении норматива средней рыночной стоимости одного квадратного метра общей площади жилья для обеспечения жилыми помещениями детей-сирот и детей, оставшихся без попечения родителей, а также лиц из их числа.....	329

РАСПОРЯЖЕНИЯ МЭРА ЗАТО СЕВЕРСК

Распоряжение от 28.06.2023 № 45-рм О проведении конкурса на замещение вакантной должности муниципальной службы заместителя начальника Управления капитального строительства Администрации ЗАТО Северск	329
---	-----

ПОСТАНОВЛЕНИЯ АДМИНИСТРАЦИИ ЗАТО СЕВЕРСК

Постановление от 19.06.2023 № 1061-па О внесении изменения в постановление Администрации ЗАТО Северск от 03.02.2023 № 135-па	330
Постановление от 19.06.2023 № 1062-па О внесении изменений в постановление Администрации ЗАТО Северск от 23.11.2021 № 2456	330
Постановление от 19.06.2023 № 1063-па Об утверждении нормативных затрат на обеспечение функций Администрации ЗАТО Северск и подведомственного ей Муниципального казенного учреждения ЗАТО Северск «Ресурсный центр»	331
Постановление от 21.06.2023 № 1075-па Об утверждении проекта планировки территории и проекта межевания территории для реализации проекта «Строительство автоматической подкачивающей насосной станции и водоводов технической воды на Сублиматный завод и площадку № 4»	359
Постановление от 21.06.2023 № 1076-па О предоставлении разрешения на условно разрешенный вид использования земельного участка с кадастровым номером 70:22:0020205:911, расположенного по адресу: Российская Федерация, Томская область, городской округ ЗАТО Северск, п. Самусь, ул. Кирова, з/у 53а	378
Постановление от 21.06.2023 № 1091-па О внесении изменений в постановление Администрации ЗАТО Северск от 17.03.2023 № 383-па	379
Постановление от 21.06.2023 № 1092-па О внесении изменений в постановление Администрации ЗАТО Северск от 16.10.2014 № 2654	379

Постановление от 21.06.2023 № 1093-па О реорганизации Муниципального бюджетного дошкольного образовательного учреждения «Детский сад № 20» и Муниципального бюджетного дошкольного образовательного учреждения «Центр развития ребенка - детский сад № 57»	387
Постановление от 21.06.2023 № 1094-па О реорганизации Муниципального бюджетного дошкольного образовательного учреждения «Детский сад № 55» и Муниципального бюджетного дошкольного образовательного учреждения «Детский сад № 54»	389
Постановление от 22.06.2023 № 1096-па О проведении массовых мероприятий, посвященных празднованию Дня города и Дня молодежи в 2023 году	390
Постановление от 26.06.2023 № 1136-па О внесении изменений в постановление Администрации ЗАТО Северск от 14.12.2017 № 2374	391
Постановление от 26.06.2023 № 1137-па О внесении изменения в постановление Администрации ЗАТО Северск от 16.10.2014 № 2654	394
Постановление от 28.06.2023 № 1169-па О внесении изменений в постановление Администрации ЗАТО Северск от 03.03.2017 № 299	394
Постановление от 28.06.2023 № 1170-па О внесении изменения в постановление Администрации ЗАТО Северск от 01.06.2021 № 1210	395
Постановление от 29.06.2023 № 1187-па О внесении изменений в постановление Администрации ЗАТО Северск от 24.09.2019 № 2060	395
Постановление от 29.06.2023 № 1188-па Об утверждении Порядка обеспечения бесплатным двухразовым питанием обучающихся с ограниченными возможностями здоровья, обучение которых организовано муниципальными образовательными организациями, осуществляющими образовательную деятельность по основным общеобразовательным программам на дому, с возможностью замены бесплатного двухразового питания денежной компенсацией	395
Постановление от 30.06.2023 № 1191-па О внесении изменения в постановление Администрации ЗАТО Северск от 29.12.2017 № 2567	397
Постановление от 30.06.2023 № 1192-па О внесении изменений в постановление Администрации ЗАТО Северск от 16.10.2012 № 2889	397
Постановление от 30.06.2023 № 1193-па О внесении изменений в постановление Администрации ЗАТО Северск от 03.10.2012 № 2819	399
Постановление от 30.06.2023 № 1194-па О внесении изменений в постановление Администрации ЗАТО Северск от 31.08.2016 № 1907	400
Постановление от 30.06.2023 № 1195-па О внесении изменений в постановление Администрации ЗАТО Северск от 23.08.2010 № 2231	401
Постановление от 30.06.2023 № 1196-па О внесении изменения в постановление Администрации ЗАТО Северск от 29.12.2018 № 2505	401
Постановление от 30.06.2023 № 1197-па О внесении изменений в постановление Администрации ЗАТО Северск от 30.06.2016 № 1406	402
Постановление от 30.06.2023 № 1198-па О внесении изменения в постановление Администрации ЗАТО Северск от 28.05.2018 № 945	403
Постановление от 30.06.2023 № 1199-па О внесении изменения в постановление Администрации ЗАТО Северск от 23.07.2018 № 1372	403
Постановление от 30.06.2023 № 1200-па О внесении изменений в постановление Администрации ЗАТО Северск от 22.04.2020 № 639	404
Постановление от 30.06.2023 № 1201-па О внесении изменений в постановление Администрации ЗАТО Северск от 10.06.2019 № 1149	405
Постановление от 30.06.2023 № 1202-па О проведении VIII семейного фестиваля народного творчества «Праздник у семи озер»	409
Постановление от 30.06.2023 № 1206-па О внесении изменений в постановление Администрации ЗАТО Северск от 29.12.2017 № 2566	409
Постановление от 30.06.2023 № 1207-па О внесении изменений в постановление Администрации ЗАТО Северск от 20.08.2014 № 2075	410
Постановление от 30.06.2023 № 1208-па Об утверждении Административного регламента предоставления муниципальной услуги «Предоставление информации, предусмотренной Жилищным кодексом Российской Федерации, в сфере управления многоквартирными домами»	410
Постановление от 30.06.2023 № 1209-па Об утверждении Схемы теплоснабжения закрытого административно-территориального образования Северск до 2035 года	418
Постановление от 30.06.2023 № 1210-па О внесении изменений в постановление Администрации ЗАТО Северск от 05.09.2019 № 1938	419
Постановление от 30.06.2023 № 1211-па О внесении изменений в постановление Администрации ЗАТО Северск от 13.05.2015 № 933	419
Постановление от 30.06.2023 № 1212-па О внесении изменений в постановление Администрации ЗАТО Северск от 13.03.2012 № 711	420

РАСПОРЯЖЕНИЯ АДМИНИСТРАЦИИ ЗАТО СЕВЕРСК

Распоряжение от 20.06.2023 № 554-ра О присуждении ежегодной премии Администрации ЗАТО Северск в области молодежной политики	420
Распоряжение от 22.06.2023 № 559-ра Об утверждении состава стипендиальной комиссии	421
Распоряжение от 27.06.2023 № 585-ра О внесении изменения в пункт 1 распоряжения Администрации ЗАТО Северск от 12.02.2013 № 189-р	421

ИЗВЕЩЕНИЯ

Извещение о проведении аукциона на право заключения договора аренды земельного участка	423
Извещение о проведении аукциона на право заключения договора аренды земельного участка, государственная собственность на который не разграничена	435
Извещение о проведении аукциона на право заключения договора аренды земельного участка, находящегося в государственной или муниципальной собственности	445
Извещение о проведении кадастровых работ	459
Извещение о проведении собрания о согласовании местоположения границы земельного участка	460
Извещение о выполнении кадастровых работ по уточнению местоположения границ и площади земельных участков	461

СООБЩЕНИЯ

Сообщение об объявлении открытого конкурса на право заключения концессионного соглашения в отношении объектов теплоснабжения, принадлежащих на праве собственности муниципальному образованию городской округ ЗАТО Северск Томской области, расположенных на территории пос. Самусь несостоявшимся	462
---	------------

ОБЪЯВЛЕНИЯ

Объявление о проведении конкурса	463
---	------------

Распространяется бесплатно.
Отпечатано в ООО «АлКом»: 634045, г. Томск, ул. Мокрушина, 1а
Время подписания в печать: по графику - 14:00, фактическое - 14:00.
Заказ №000021. Тираж 30 экз.

Учредитель: Администрация ЗАТО Северск.
Адрес редакции и издателя: 634045, г. Томск, ул. Мокрушина, 1а, ООО «АлКом»
Главный редактор: Оболенская Татьяна Николаевна.
Телефон: 8-901-612-40-10.
E-mail: ooo-alcom@mail.ru.

Распространяется бесплатно.

Отпечатано в ООО «АлКом»: 634045, г. Томск, ул. Мокрушина, 1а

Время подписания в печать: по графику - 14:00, фактическое - 14:00.

Заказ №000021. Тираж 30 экз.

Учредитель: Администрация ЗАТО Северск.

Адрес редакции и издателя: 634045, г. Томск, ул. Мокрушина, 1а, ООО «АлКом»

Главный редактор: Оболенская Татьяна Николаевна.

Телефон: 8-901-612-40-10.

E-mail: ooo-alcom@mail.ru.